
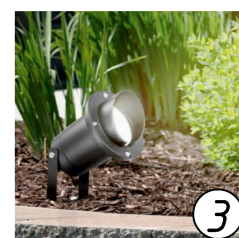


Умовні позначення

- 1  Садовий ліхтар 17 шт
- 2  Ліхтар на фасаді 24 шт
- 3  Грунтовий ліхтар 35 шт
- 4  Ліхтар на паркані 8 шт
- 5  Ліхтар куля d-50 5 шт, d-35 6 шт
- 6  Підсвітка басейну 6 шт
- 7  Вулична розетка 3 шт
- 8  Камера відеонагляду 4 шт
- 9  Зарядна станція 1 шт

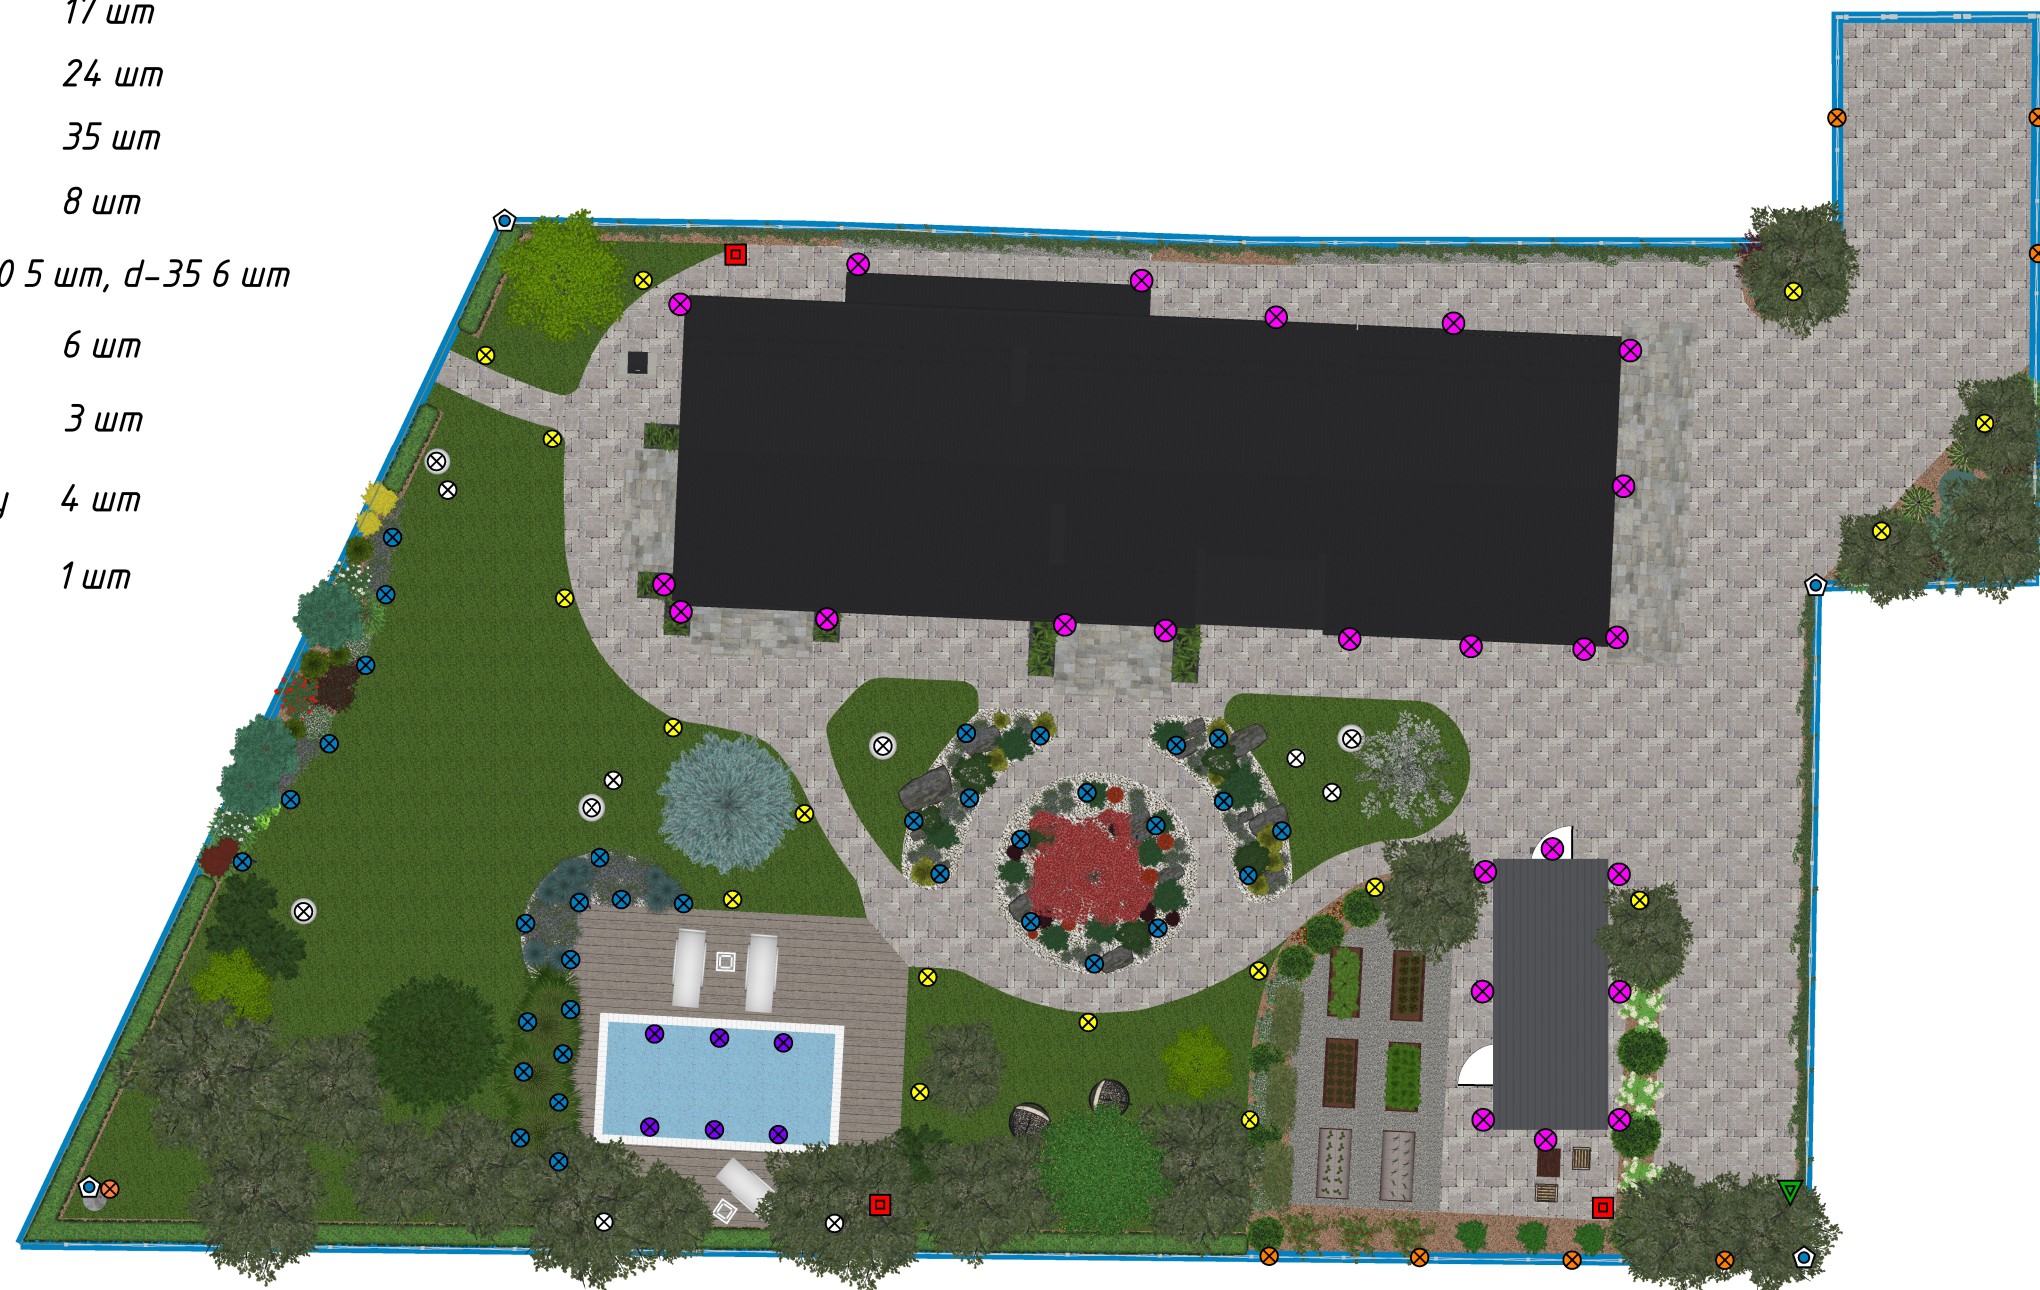

М 1:200

Схема
освітлення та електроприладів

iGREEN