


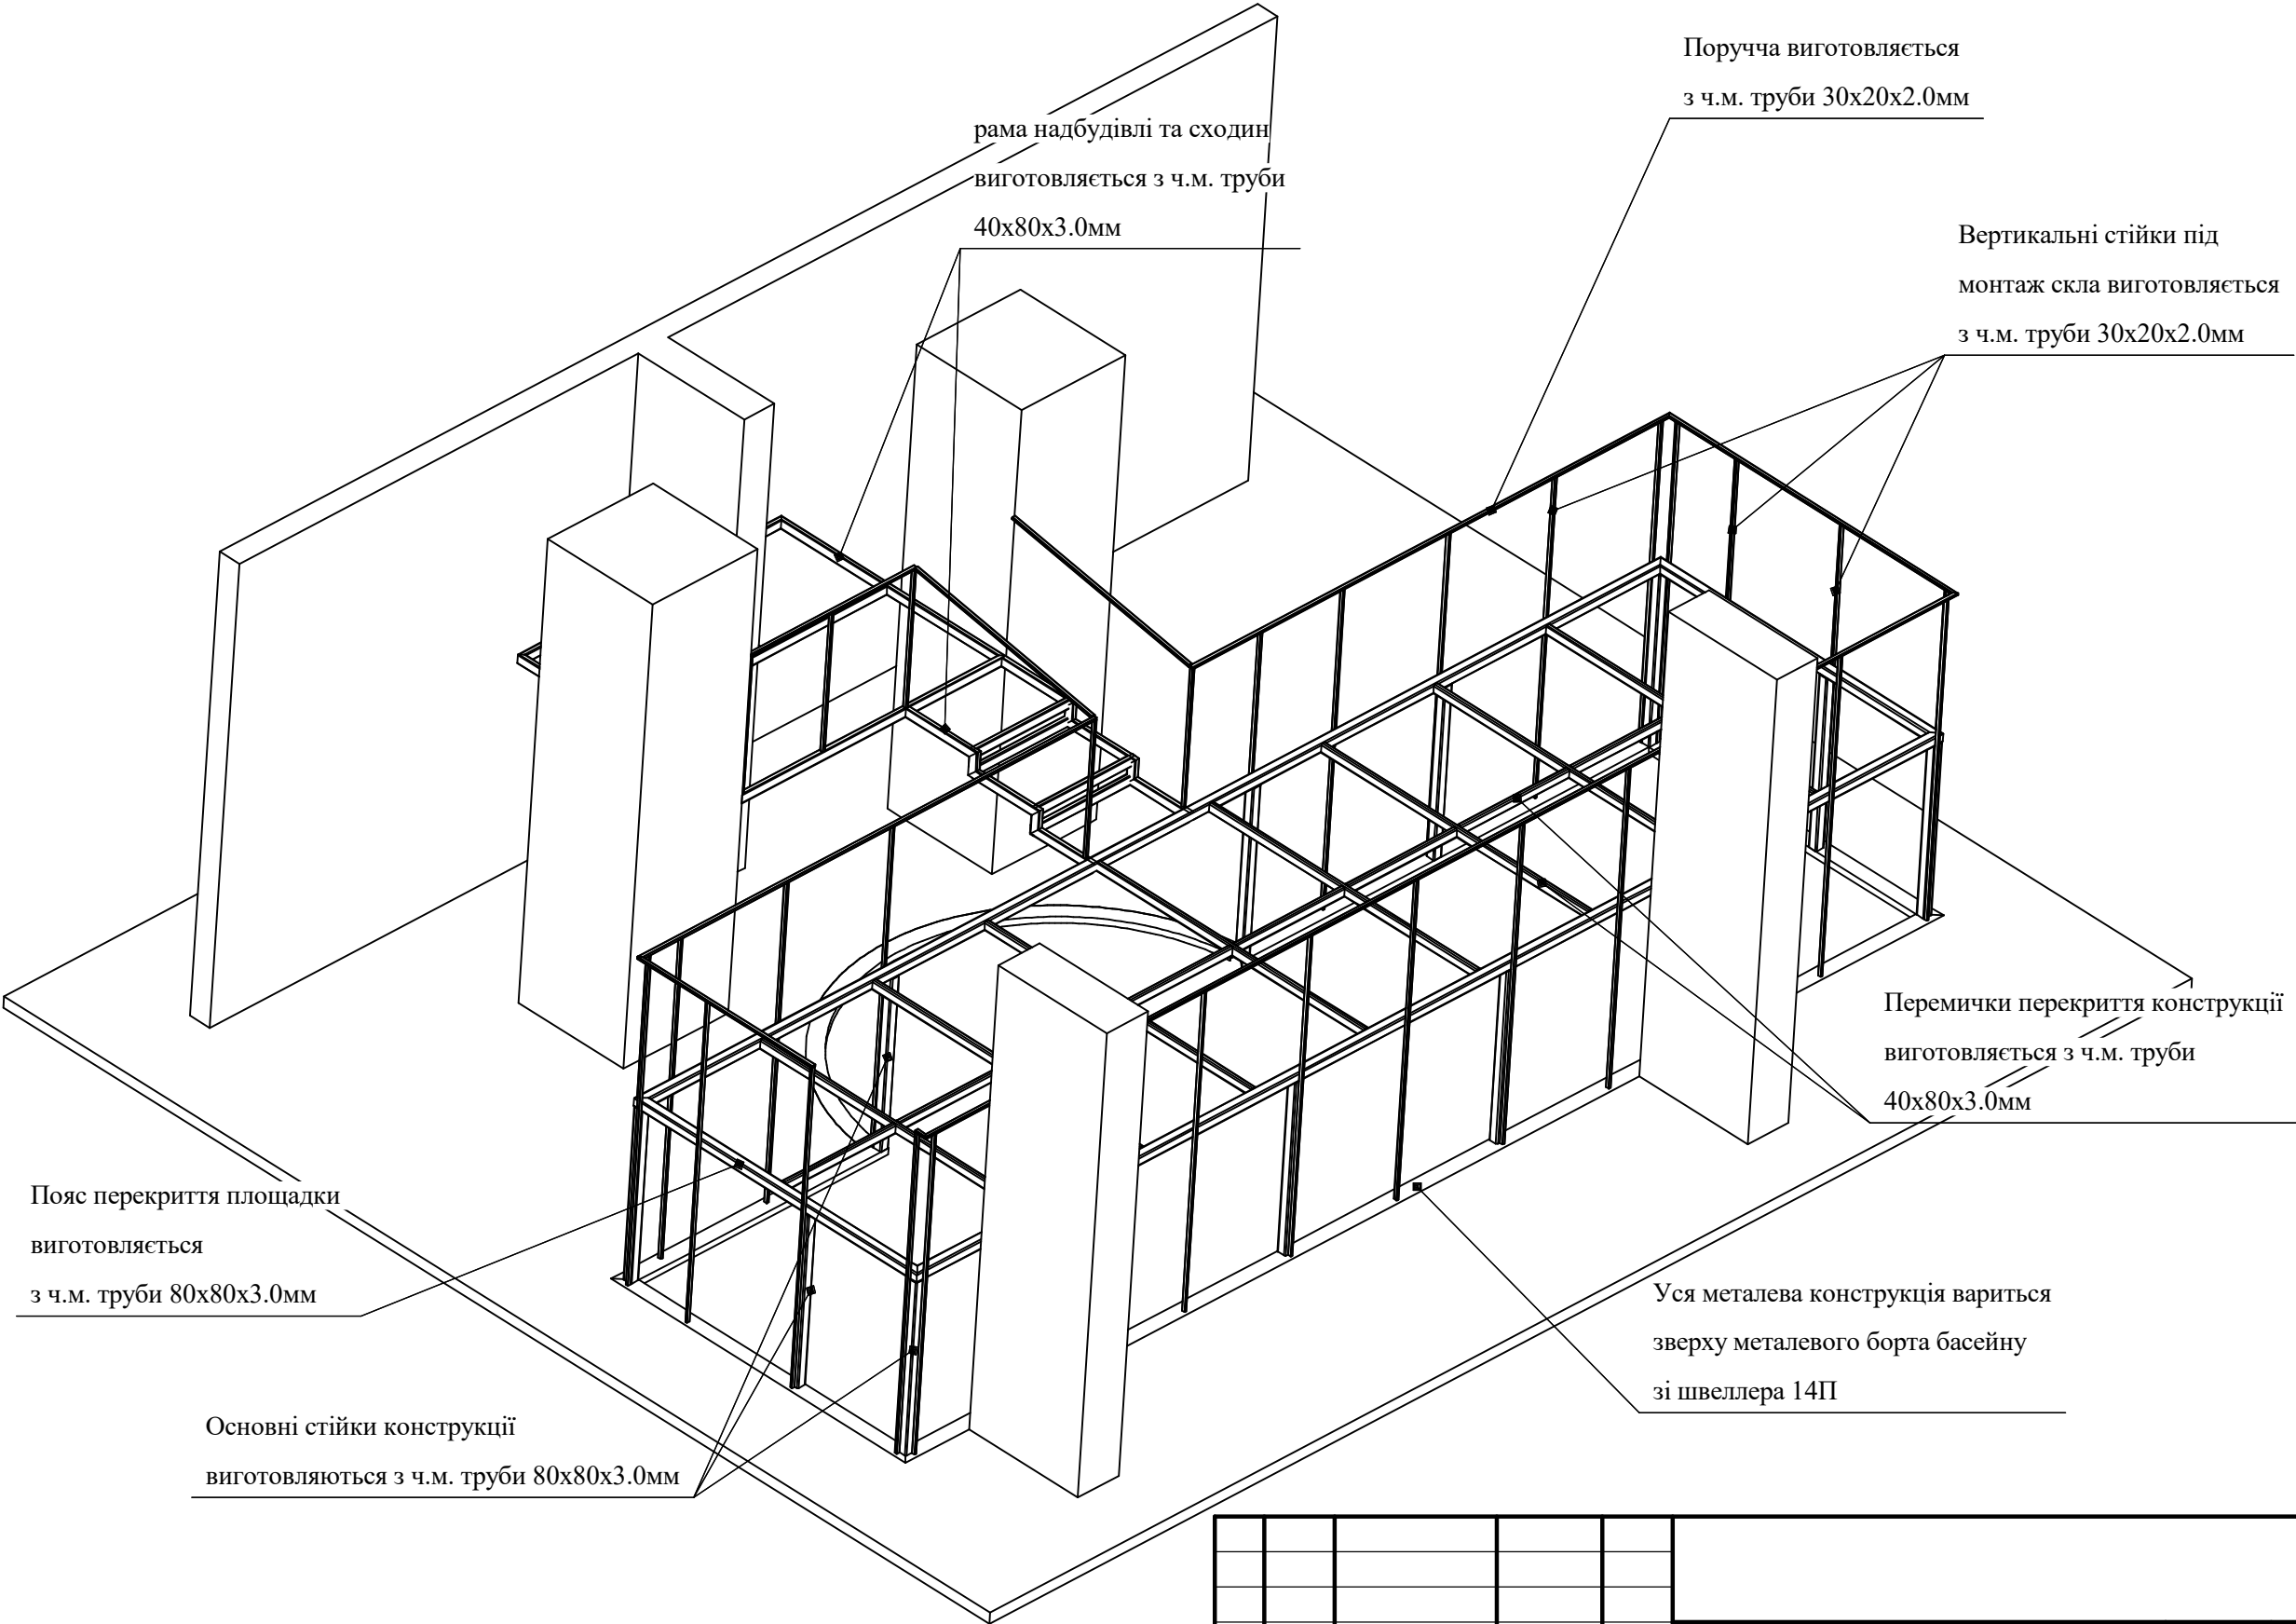

Пояс перекриття площадки
виготовляється
з ч.м. труби 80x80x3.0мм

Основні стійки конструкції
виготовляються з ч.м. труби 80x80x3.0мм

рама надбудівлі та сходи
виготовляється з ч.м. труби
40x80x3.0мм

Поручча виготовляється
з ч.м. труби 30x20x2.0мм

Вертикальні стійки під
монтаж скла виготовляється
з ч.м. труби 30x20x2.0мм


Перемички перекриття конструкції
виготовляється з ч.м. труби
40x80x3.0мм

Уся металева конструкція вариться
зверху металевого борта басейну
зі швеллера 14П


	</
--	--	----

Д


Поручча виготовляється
з ч.м. труби 30x20x2.0мм

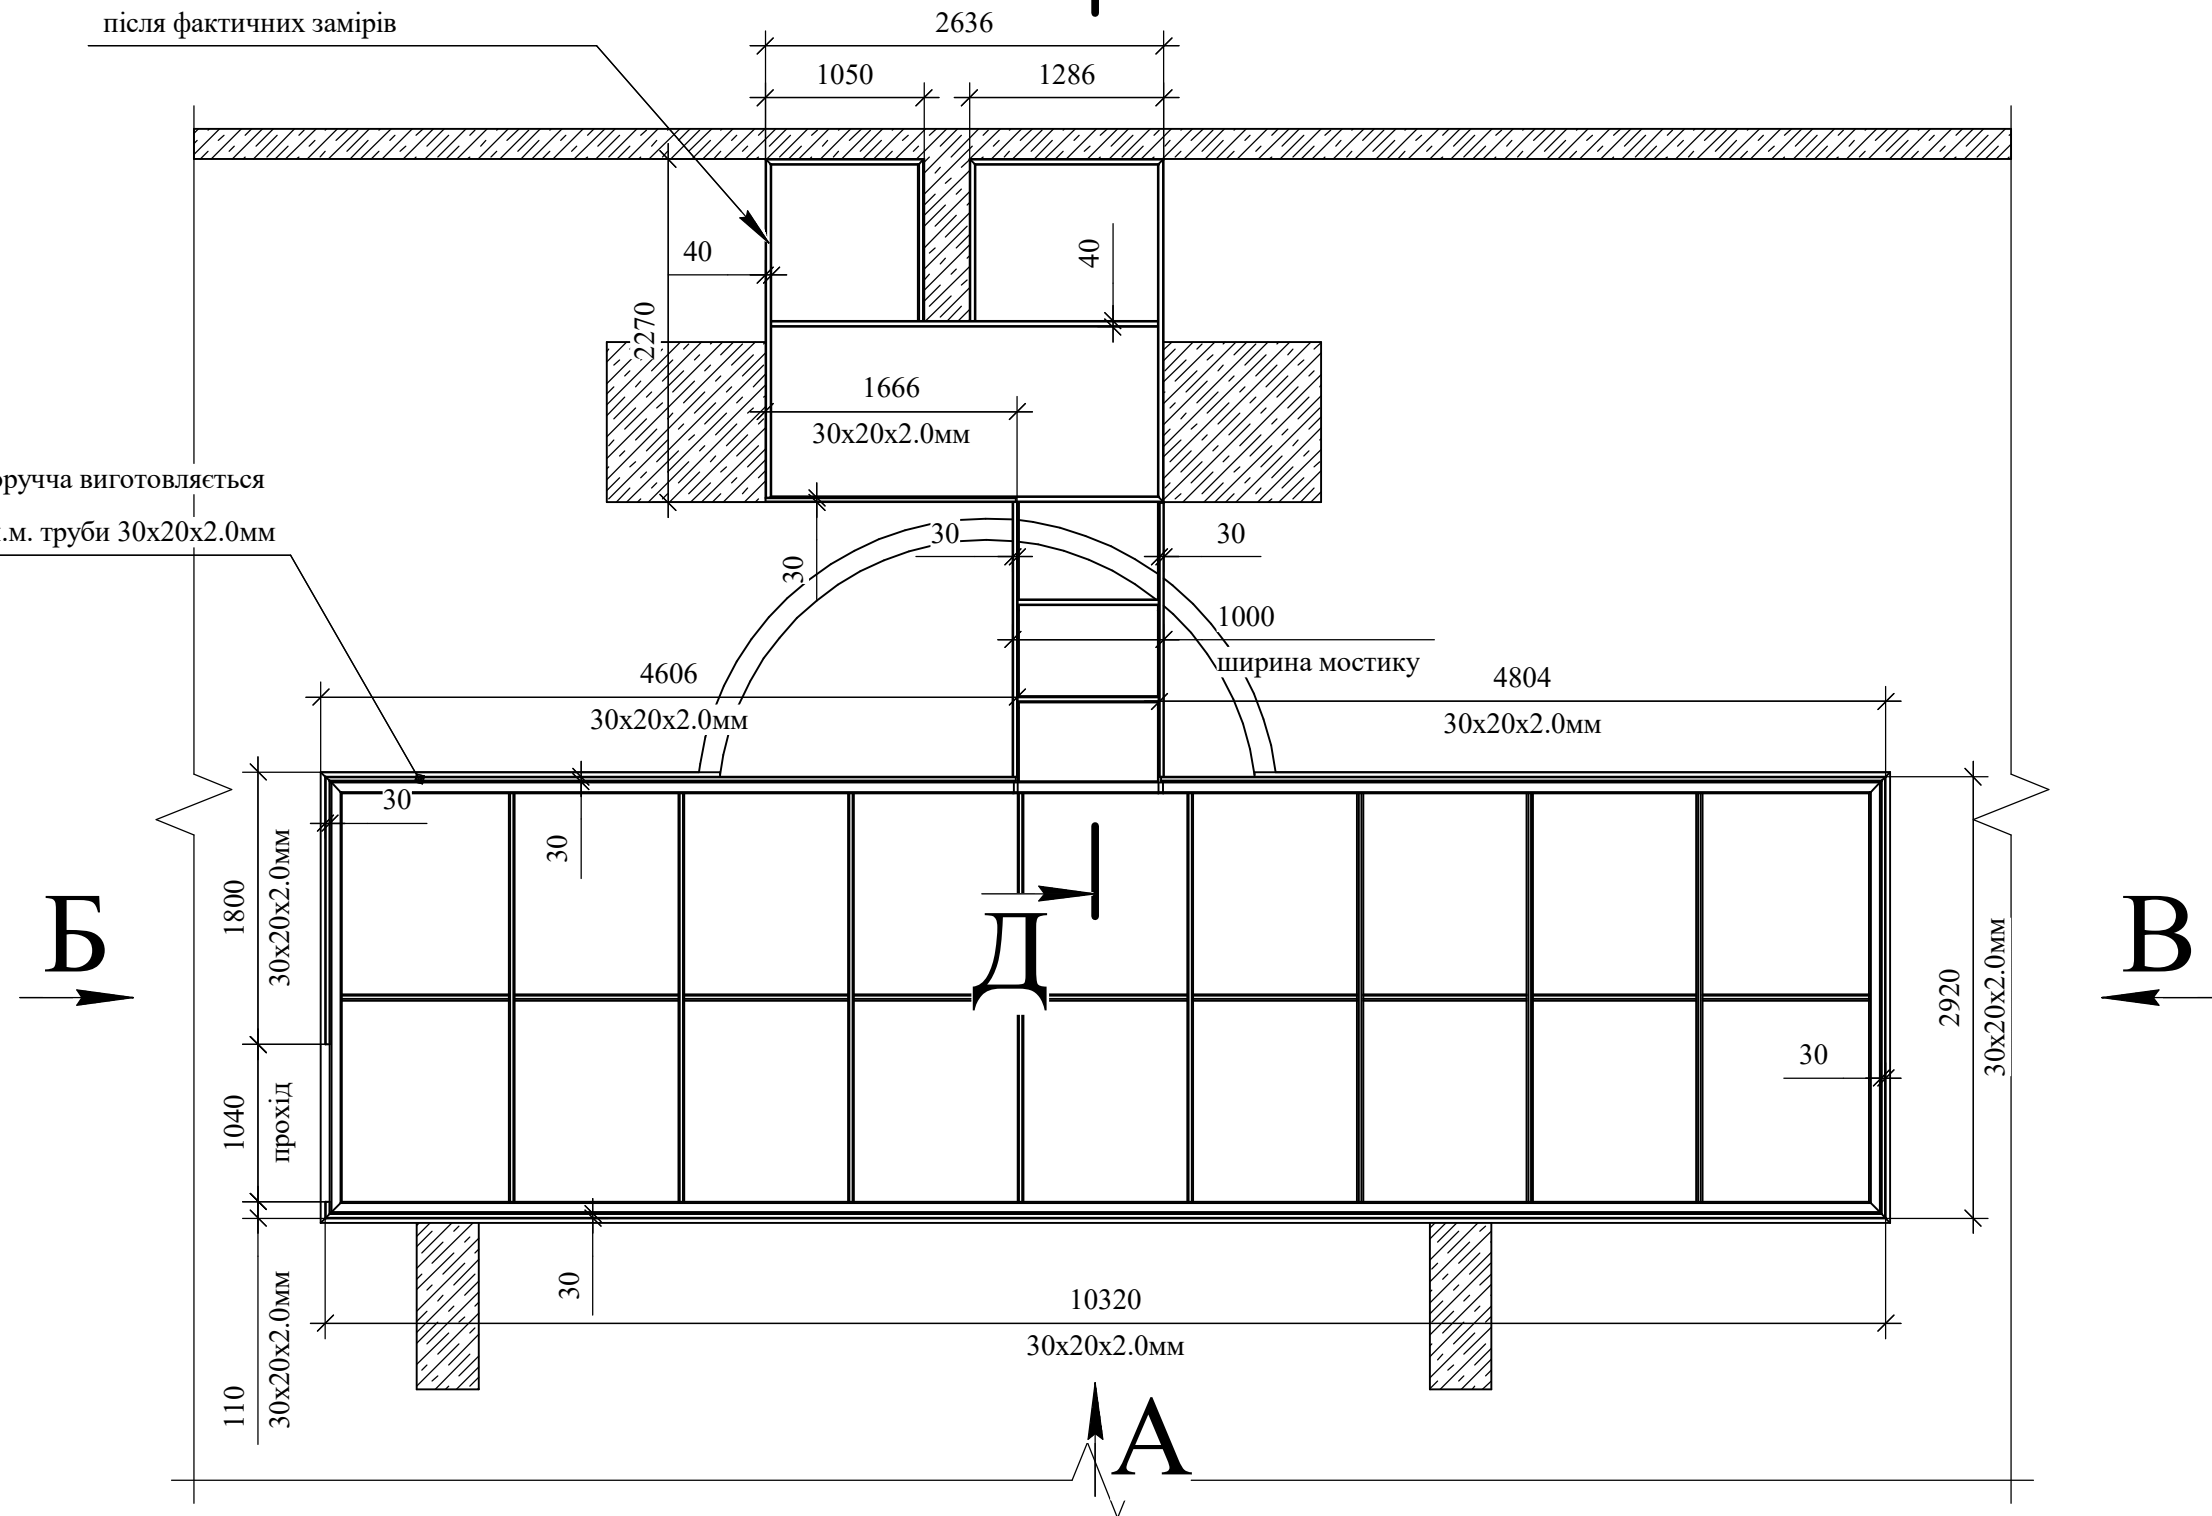


A(1:40)

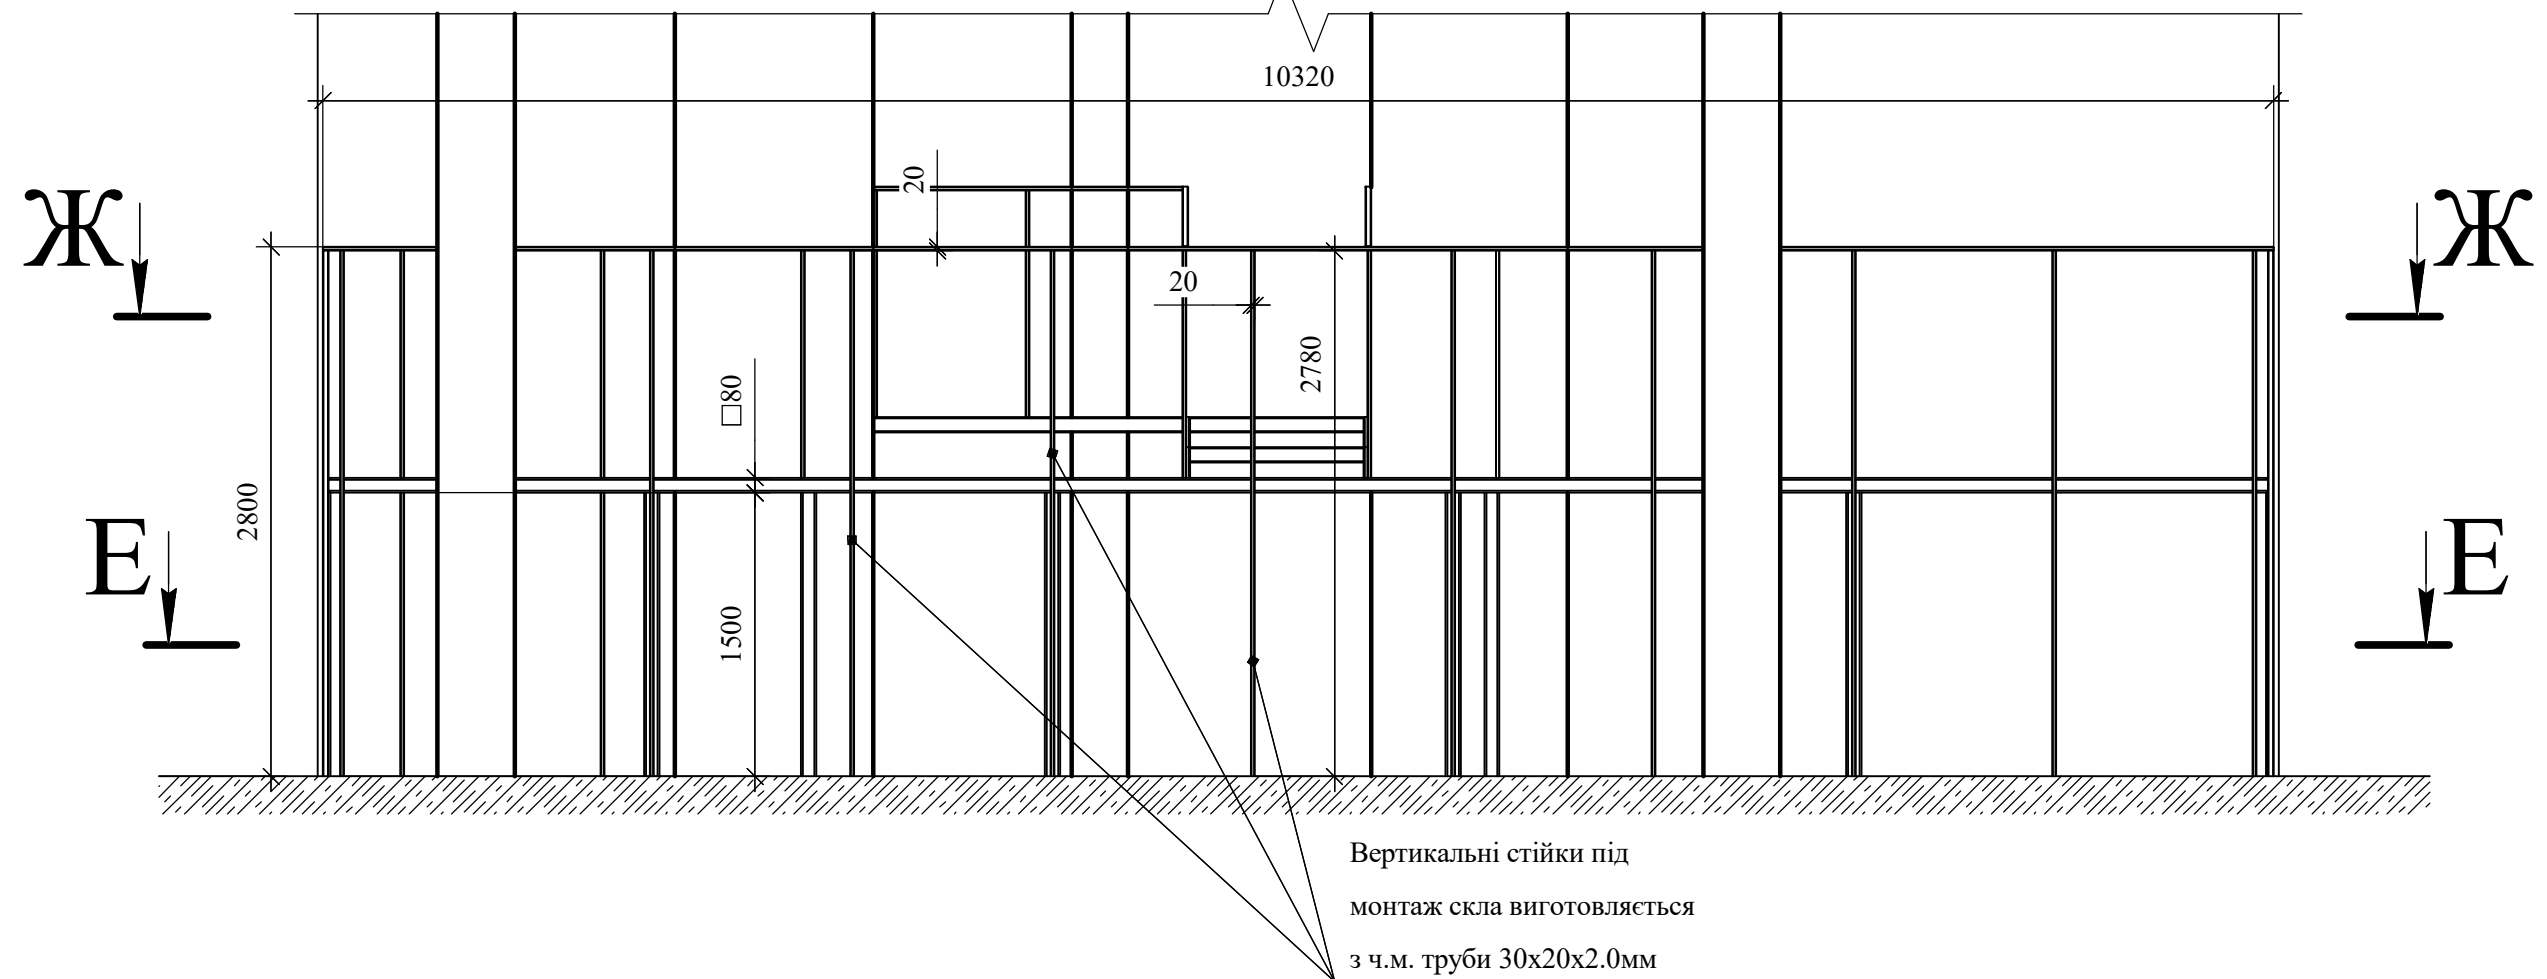

Б(1:40)

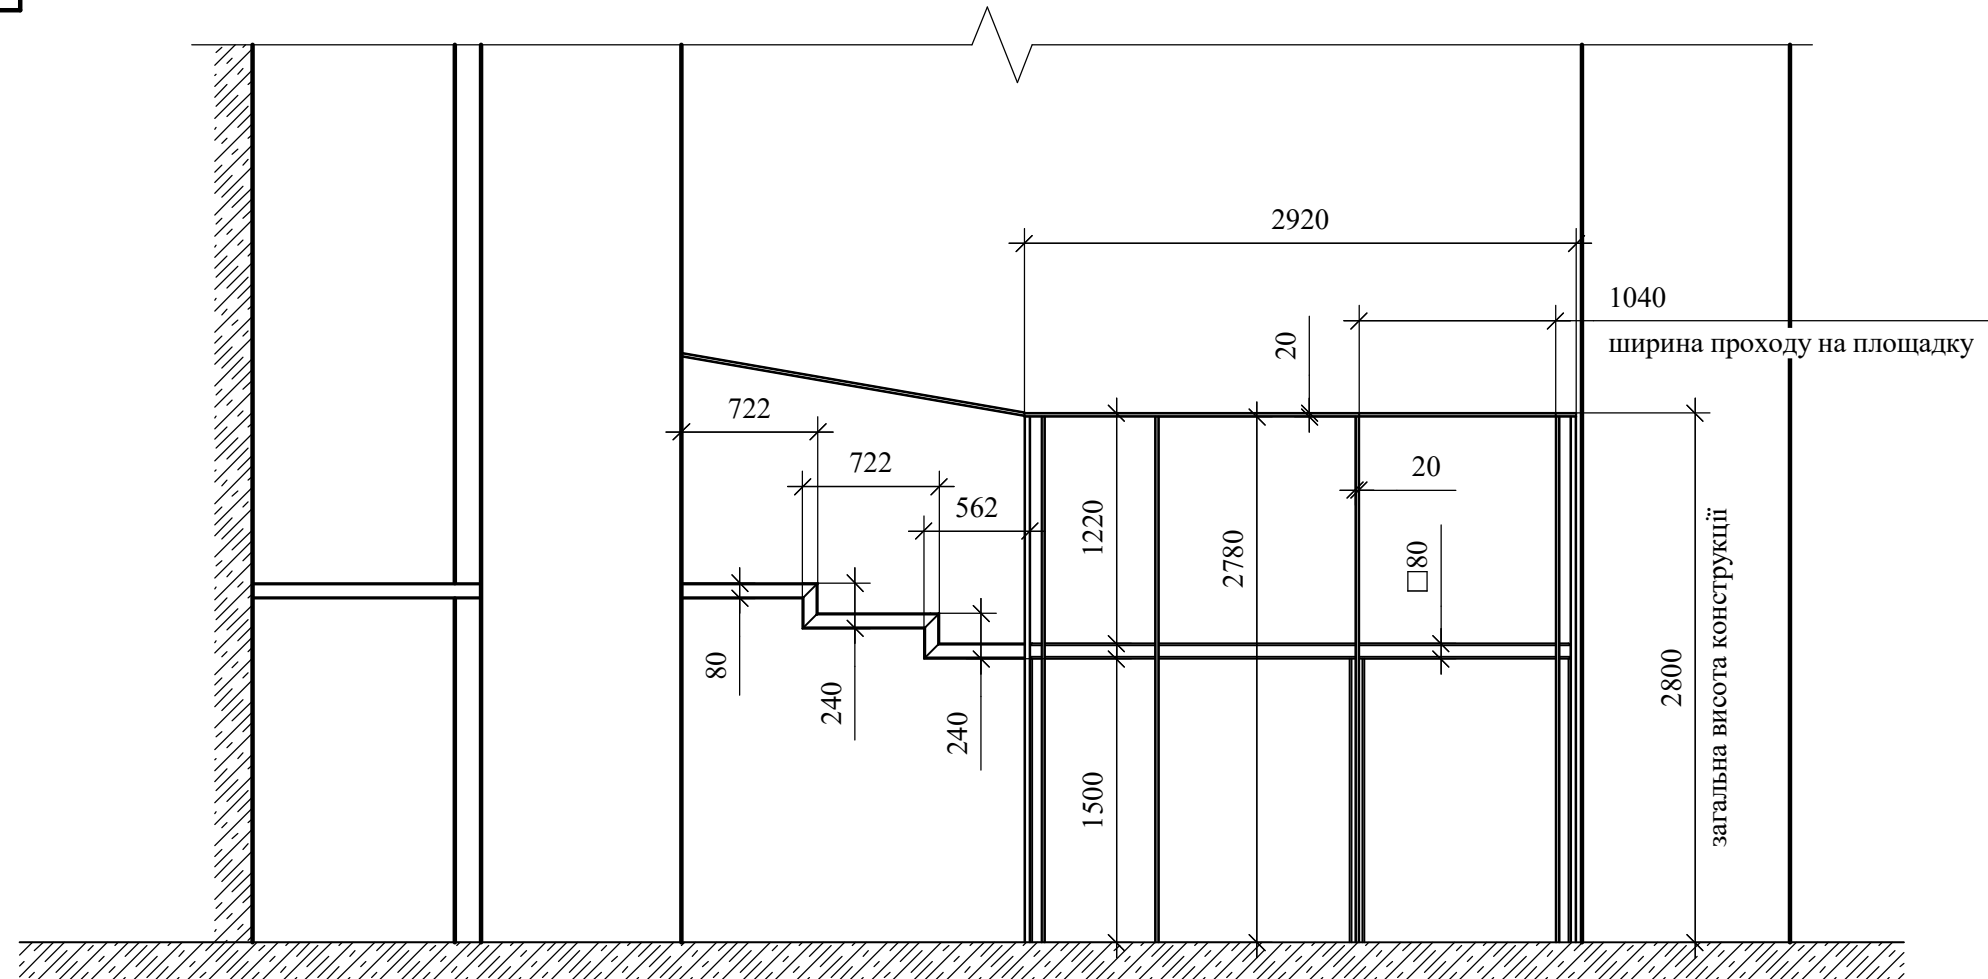


Б(1:40)

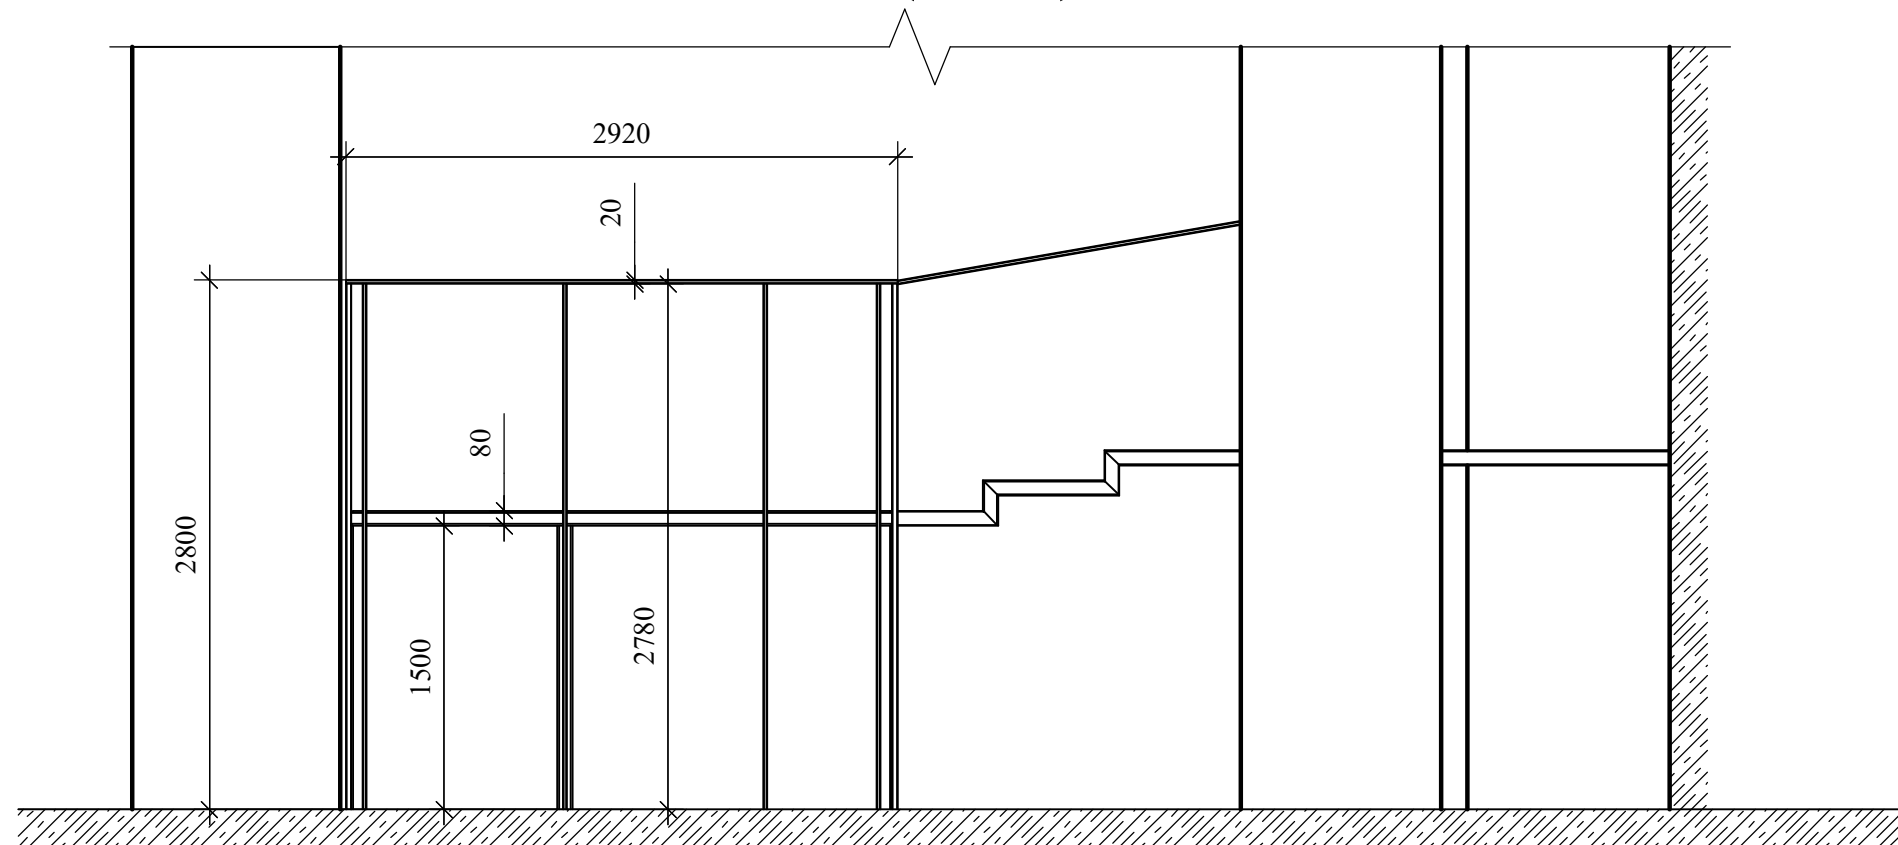

Позиціонування труб конструкції на поверхні швеллеру

Γ

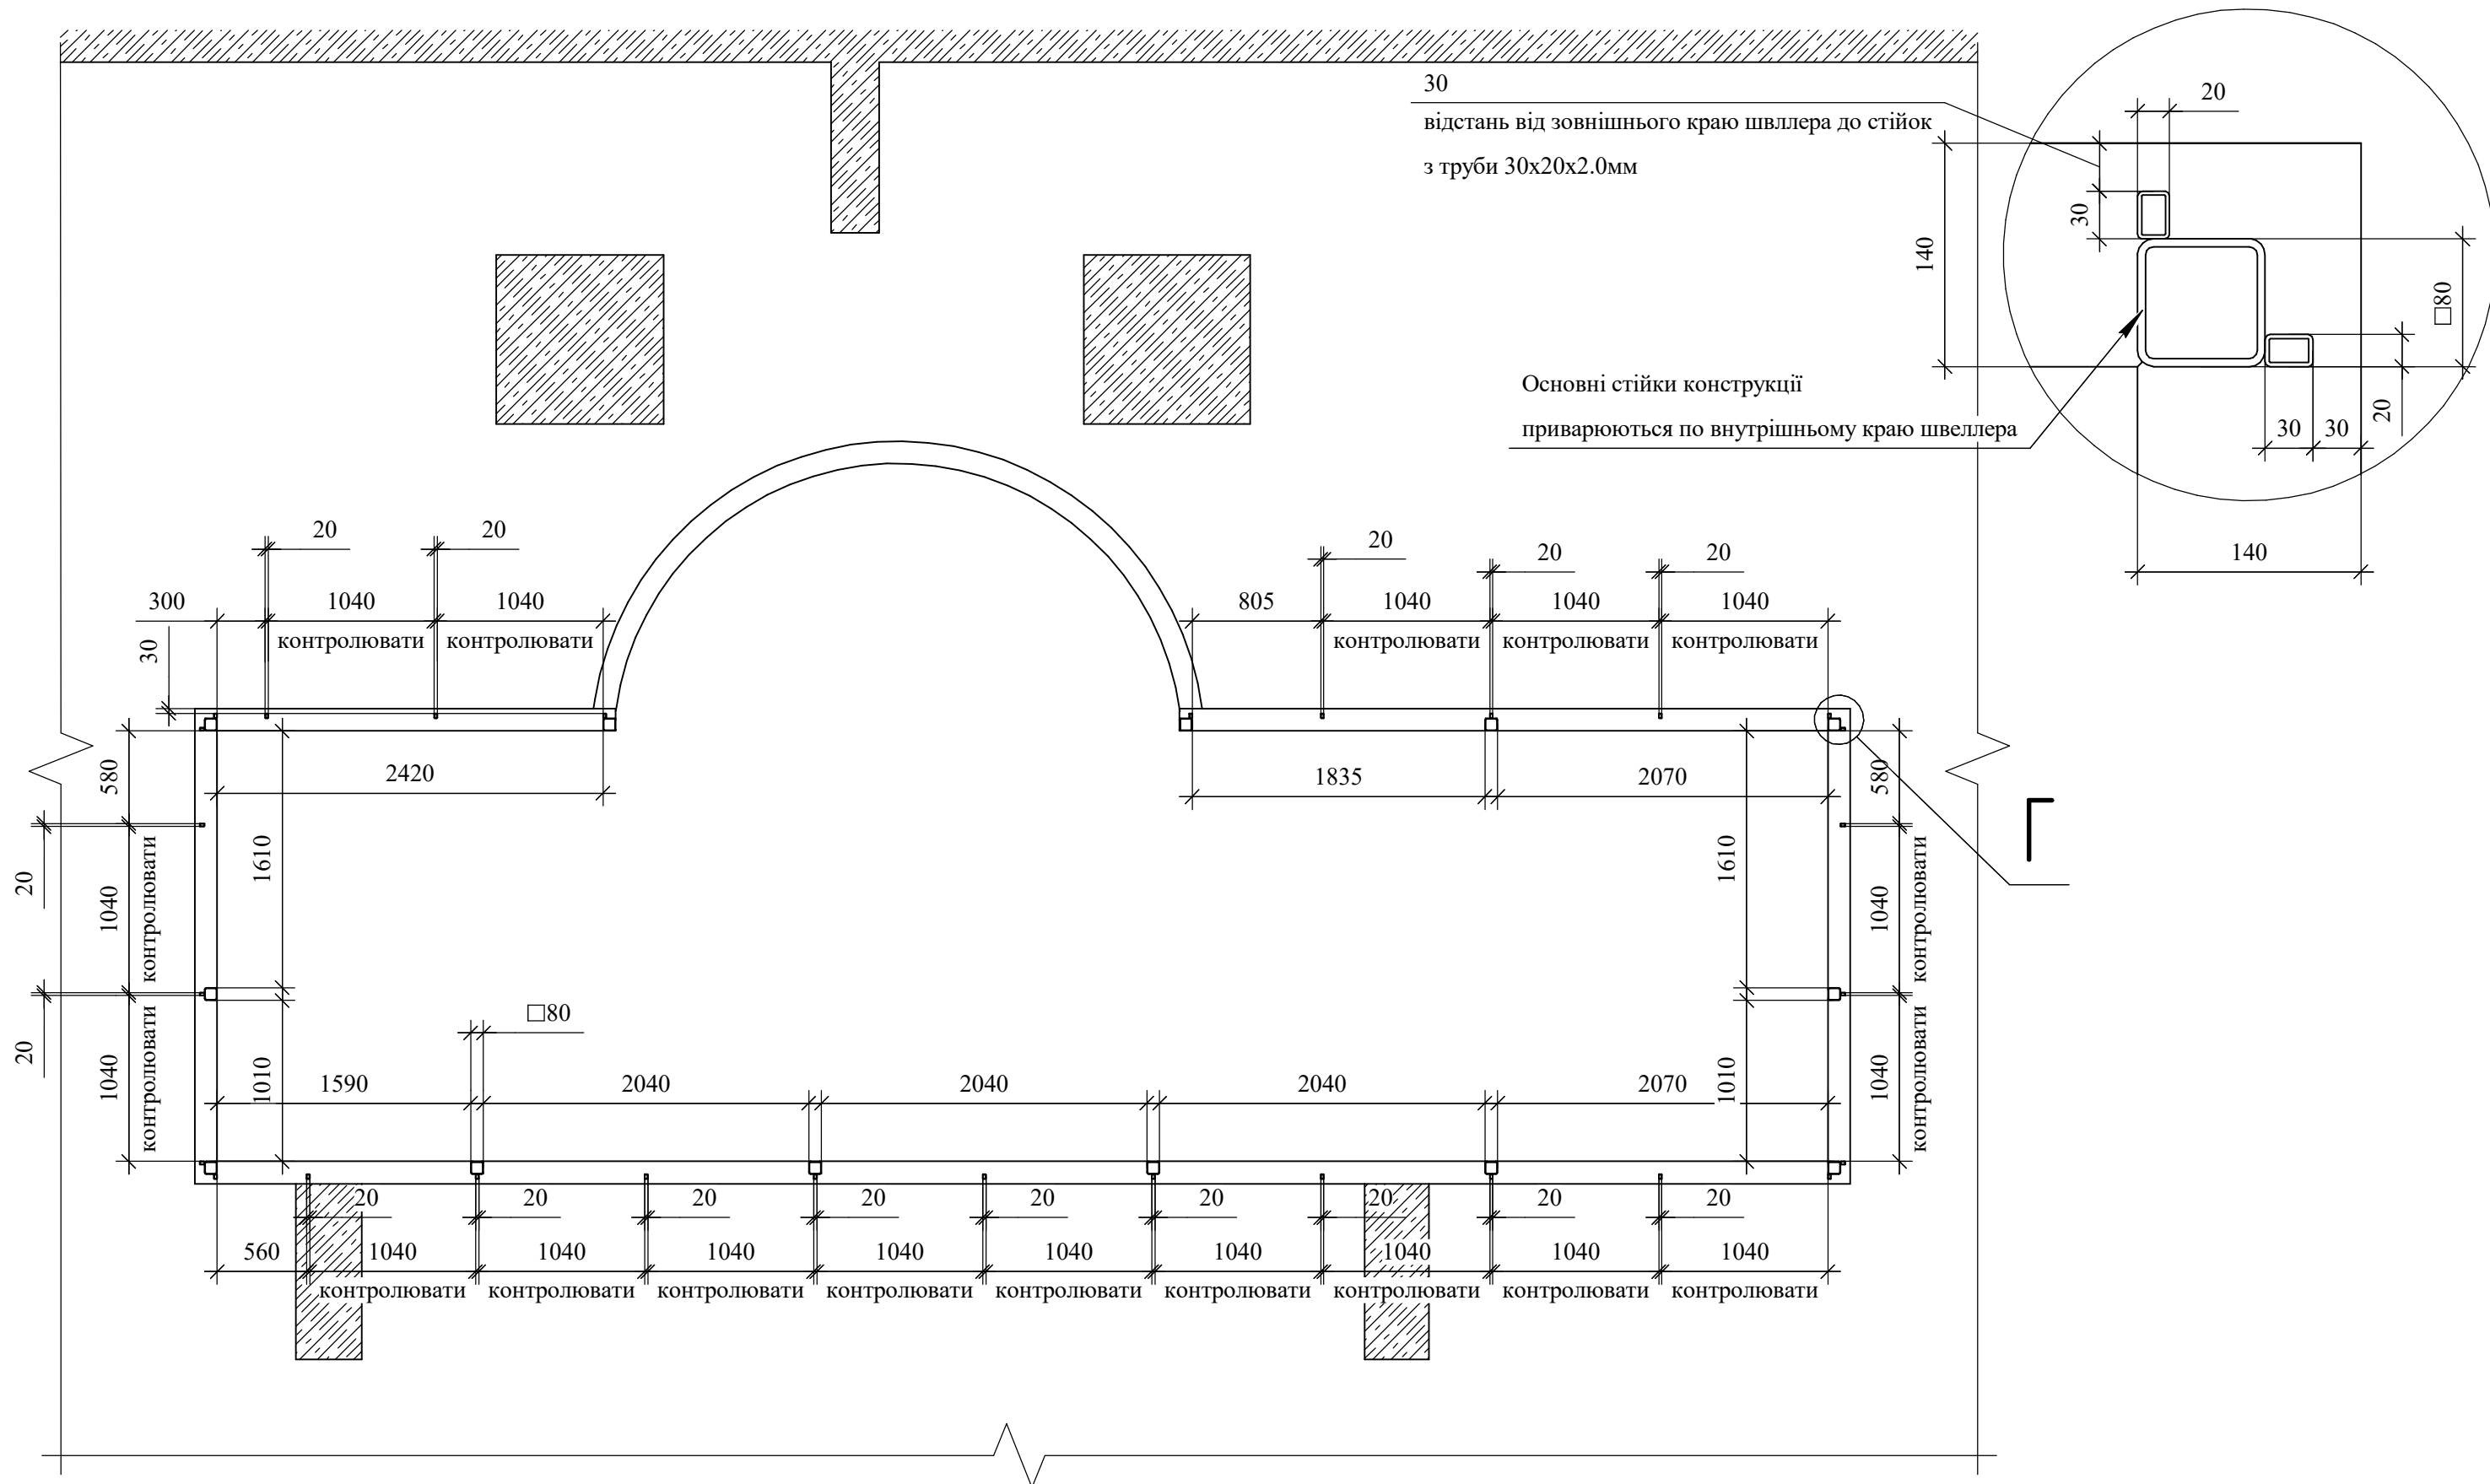


Ж-Ж(1:40)

Вид на раму перекрытия конструкции

Габаритні розміри уточнити
після фактичних замірів

Пояс перекрытия площадки
виготовляється
з ч.м. труби 80x80x3.0мм

Перемички перекрытия конструкции
виготовляється з ч.м. труби
40x80x3.0мм

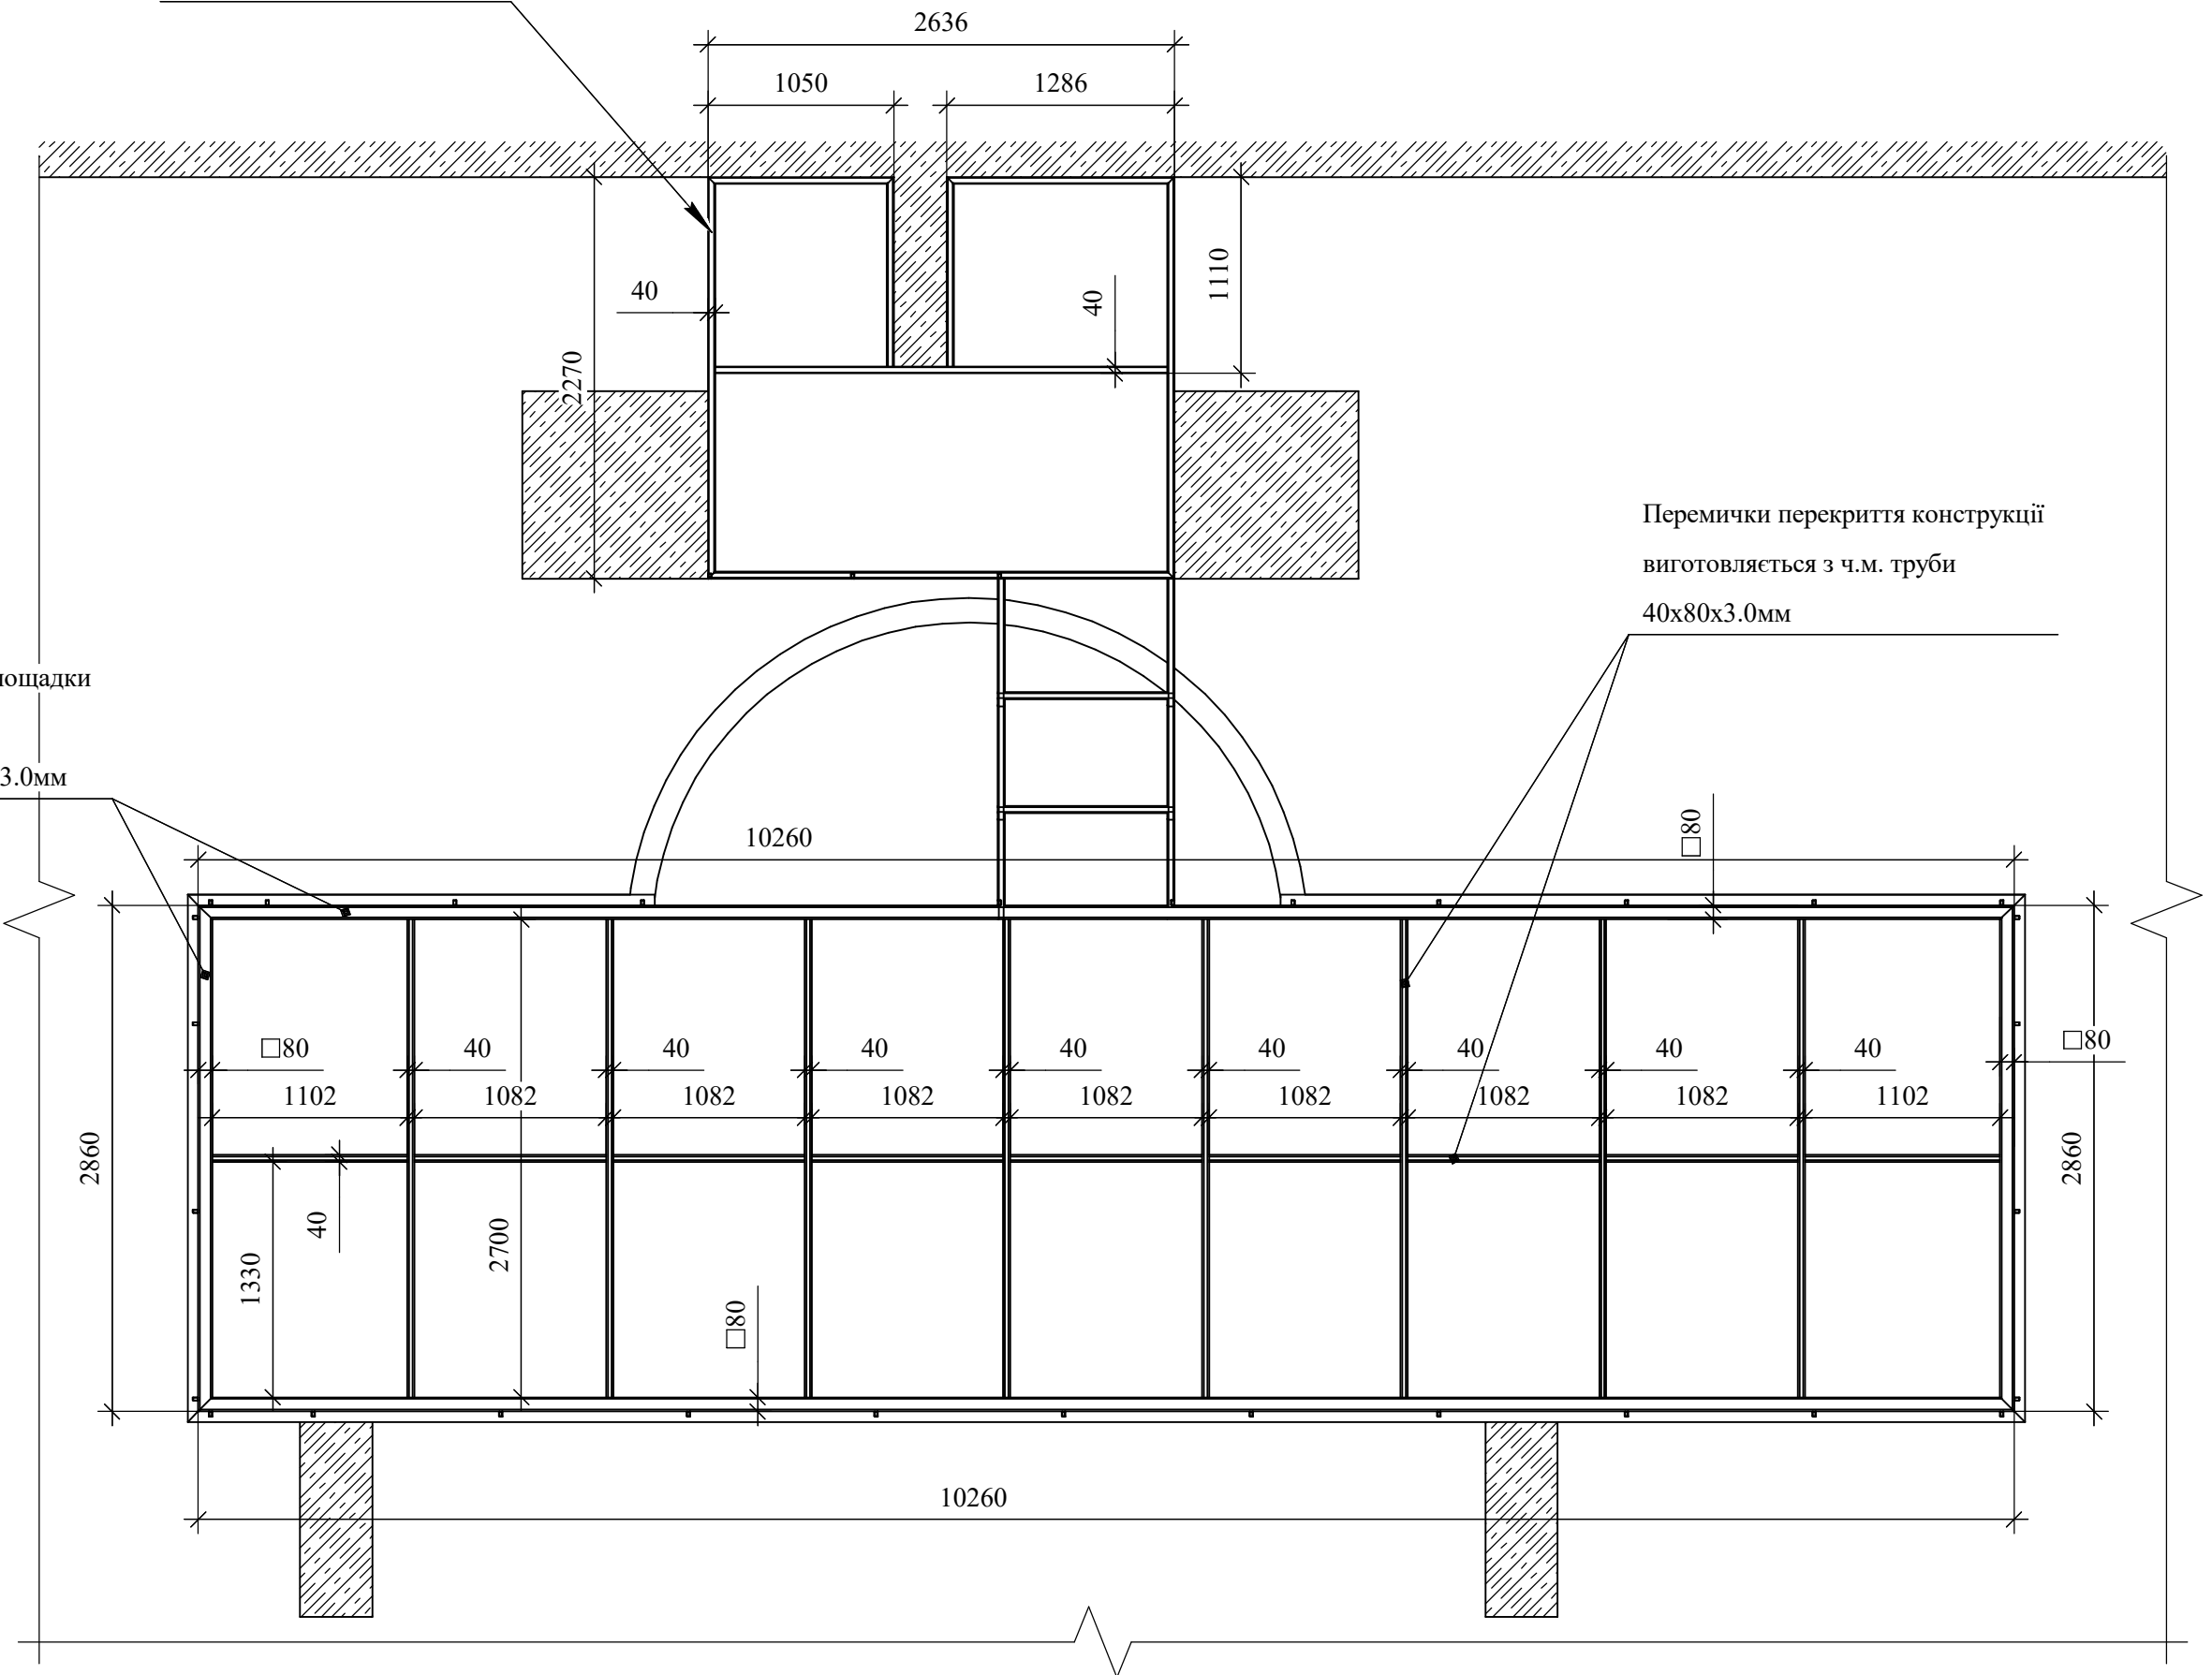

Д-Д(1:25)

Вид на форму сходів переходу
з площадки на надбудівлю

