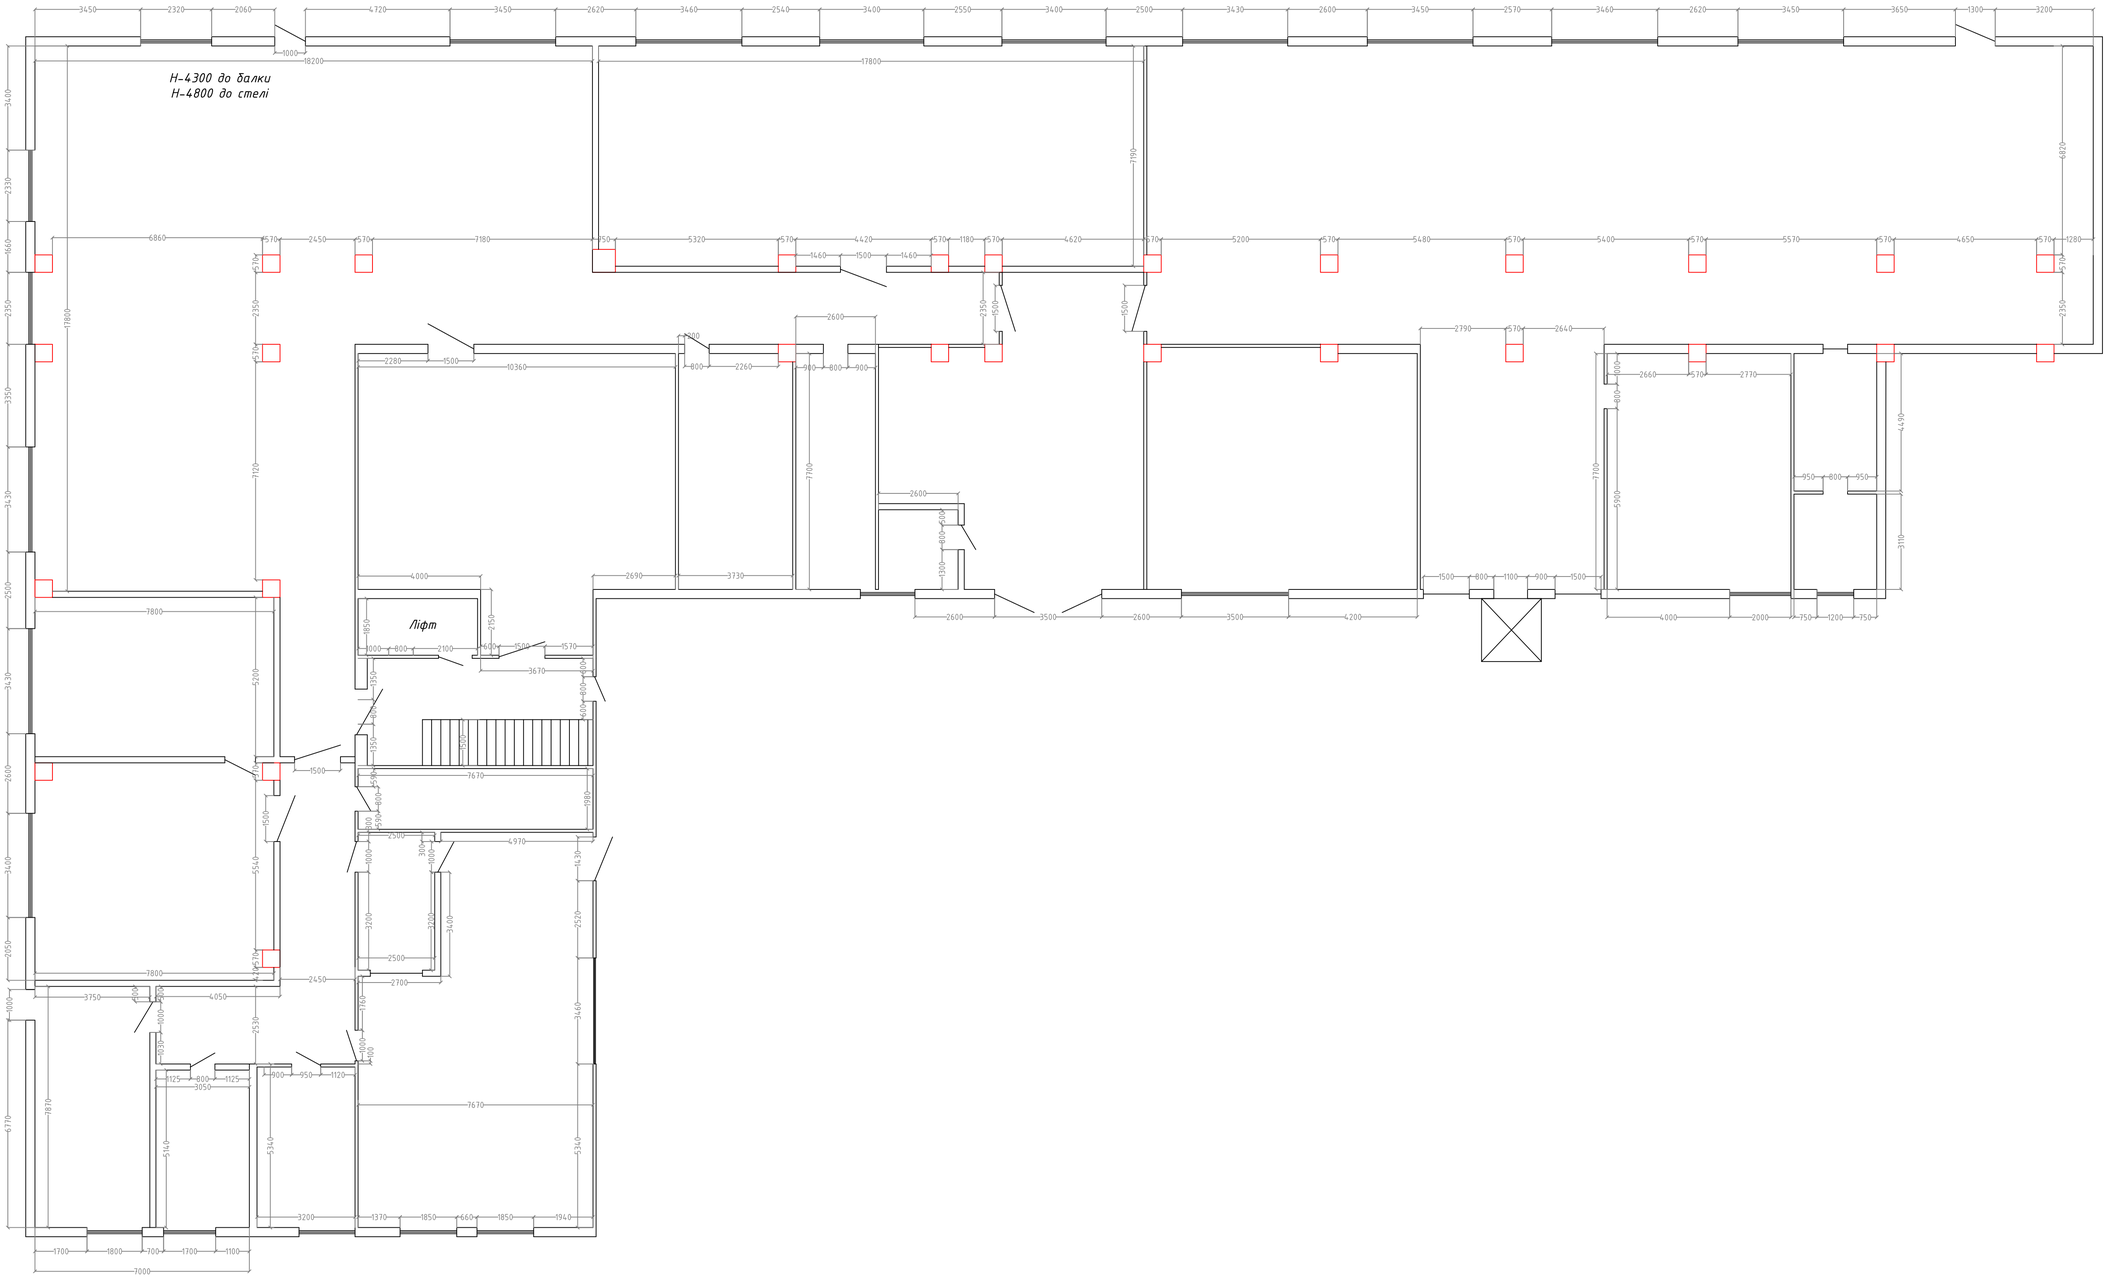

Змін.	Кільк.	Арк.	№док.	Підпис	Дата				
							Стадія	Аркуш	Аркушів
						Архітектурний план 1 поверх			

Погоджено:

Зам. інв. №

Підпис і дата

Інв. № ориг.