

ТОВ "УніверсалПроектСервіс"

Робочий проект

*Нове будівництво будинку садибного типу, за адресою: Київська область, Бучанський район,
село Крюківщина, вул. Данила Галицького,
земельна ділянка за кадастровим номером: 3222484000:02:002:5712*

Розділ АР

Стадія: РП

055/УПС-АР

Директор Чударев А.Г.

Головний інженер проекту Чударев А.Г.

Київ 2024

Загальні дані

Назва об'єкта: Нове будівництво будинку садибного типу, за адресою: Київська область, Бучанський район, село Крюківщина, вул. Данила Галицького, земельна ділянка за кадастровим номером: 3222484000:02:002:5712

Архітектурно-конструктивні рішення:
Будівля розмірами 16,5х17,3 м, висотою 9,43 м від рівня землі;
Фундамент: стрічковий монолітний, гідроізоляція фундаменту вертикальна обмазочна та горизонтальна рулонна;
Зовнішні несучі стіни: керамоблок товщиною 380 мм, з утепленням мін.ватною 150 мм;
Внутрішні несучі стіни: ерамоблок товщиною 380 мм, та цегла 380 мм для влаштування вентканалів;
Перегородки: цегла товщиною 120 мм;
Перекрыття: монолітні плити перекрыття товщиною 200 мм;
Оздоблення фасадів: фасадна плитка під цегляну кладку;
Покрівля: бітумна;
Інженерні системи: запроектовані у підлозі та під стелею;
Тип системи опалення будинку вирішується замовником;
Для водопостачання використовуються труби: металопластикові, ф20 мм. Водопостачання здійснюється за допомогою глибинної свердловини на ділянці;
Каналізація: здійснюється природним укосом, діаметр труб 100 і 50 мм з пластику. На ділянці передбачена місцева каналізація і засоби меліорації;
Обов'язково передбачити заземлення в будівлі.
Роботи виконувати відповідно вимог, ДБН В.2.6-98:2009 "Бетонні та залізобетонні конструкції", ДБН А.3.2-2-2009 "Охорона праці і промислова безпека в будівництві. Основні положення", ДБН А.3.1-5:2016 "Організація будівельного виробництва" та інших нормативних документів.

Техніко-економічні показники до будівлі

№	Найменування показнику	Од. виміру	Показники в од. виміру
1	Площа забудови	м.кв.	249,5
2	Загальна площа будівлі	м.кв.	368,3
3	Житлова площа будівлі	м.кв.	173,6
4	Загальний будівельний об'єм	м.куб.	1149,69
5	Гранична висота від рівня землі	м.	9,43
6	Поверховість	кільк.	2+підвал

Робоча документація розроблена відповідно до діючих норм, правил і стандартів.

Відомість креслень основного комплеку АР

№п/п	Найменування	Прим.
1	Титульний аркуш	
2	Загальні дані	
3	3D-візуалізація, вид №1-4	
4	3D-візуалізація, вид №5-8	
5	Меблевий план підземного поверху М 1:100	
6	Меблевий план 1-го поверху М1:100	
7	Меблевий план 2-го поверху М1:100	
8	Будівельний план підземного поверху М1:100	
9	Будівельний план 1-го поверху М1:100	
10	Будівельний план 2-го поверху М1:100	
11	Фасад 1-5, Фасад 5-1 М 1:100	
12	Фасад А-Д М 1:100	
13	Фасад Д-А М 1:100	
14	Розріз 1-1 М 1:100; Вузол 1, Вузол 2 М 1:30	
15	Розріз 2-2 М 1:100; Експлікація підлоги	
16	План даху М 1:100	
17	Відомість заповнення віконних та дверних прорізів	
18	Генеральний план М 1:500	

						055/УПС-АР			
						Нове будівництво будинку садибного типу, за адресою: Київська область, Бучанський район, село Крюківщина, вул. Данила Галицького, земельна ділянка за кадастровим номером: 3222484000:02:002:5712			
Зм.	Кільк.	Арк.	№Док.	Підпис	Дата	Будинок садибного типу	Стадія	Аркуш	Аркушів
ГІП		Чударев А.Г.			06.24		РП	2	
Розробив		Кошева О.В.			06.24				
Перевірів		Марчук О.С.			06.24				
						Загальні дані	ТОВ "Універсал ПроектСервіс"		


А3



						055/УПС-АР			
						Нове будівництво будинку садибного типу, за адресою: Київська область, Бучанський район, село Крюківщина, вул. Данила Галицького, земельна ділянка за кадастровим номером: 3222484000:02:002:5712			
Зм.	Кільк.	Арк.	№Док.	Підпис	Дата	Будинок садибного типу	Стадія	Аркуш	Аркушів
ГІП		Чударев А.Г.		<i>Чударев</i>	06.24		РП	3	
Розробив		Кошева О.В.		<i>Кошева</i>	06.24				
Перевірів		Марчук О.С.		<i>Марчук</i>	06.24				
						3D-візуалізація, вид №1-4	ТОВ "Універсал ПроектСервіс"		



						055/УПС-АР			
						Нове будівництво будинку садибного типу, за адресою: Київська область, Бучанський район, село Крюківщина, вул. Данила Галицького, земельна ділянка за кадастровим номером: 3222484000:02:002:5712			
Зм.	Кільк.	Арк.	№Док.	Підпис	Дата	Будинок садибного типу	Стадія	Аркуш	Аркушів
ГІП		Чударев А.Г.		<i>Чударев</i>	06.24		РП	4	
Розробив		Кошева О.В.		<i>Кошева</i>	06.24				
Перевірів		Марчук О.С.		<i>Марчук</i>	06.24				
						3D-візуалізація, вид №5-8		ТОВ "Універсал ПроектСервіс"	

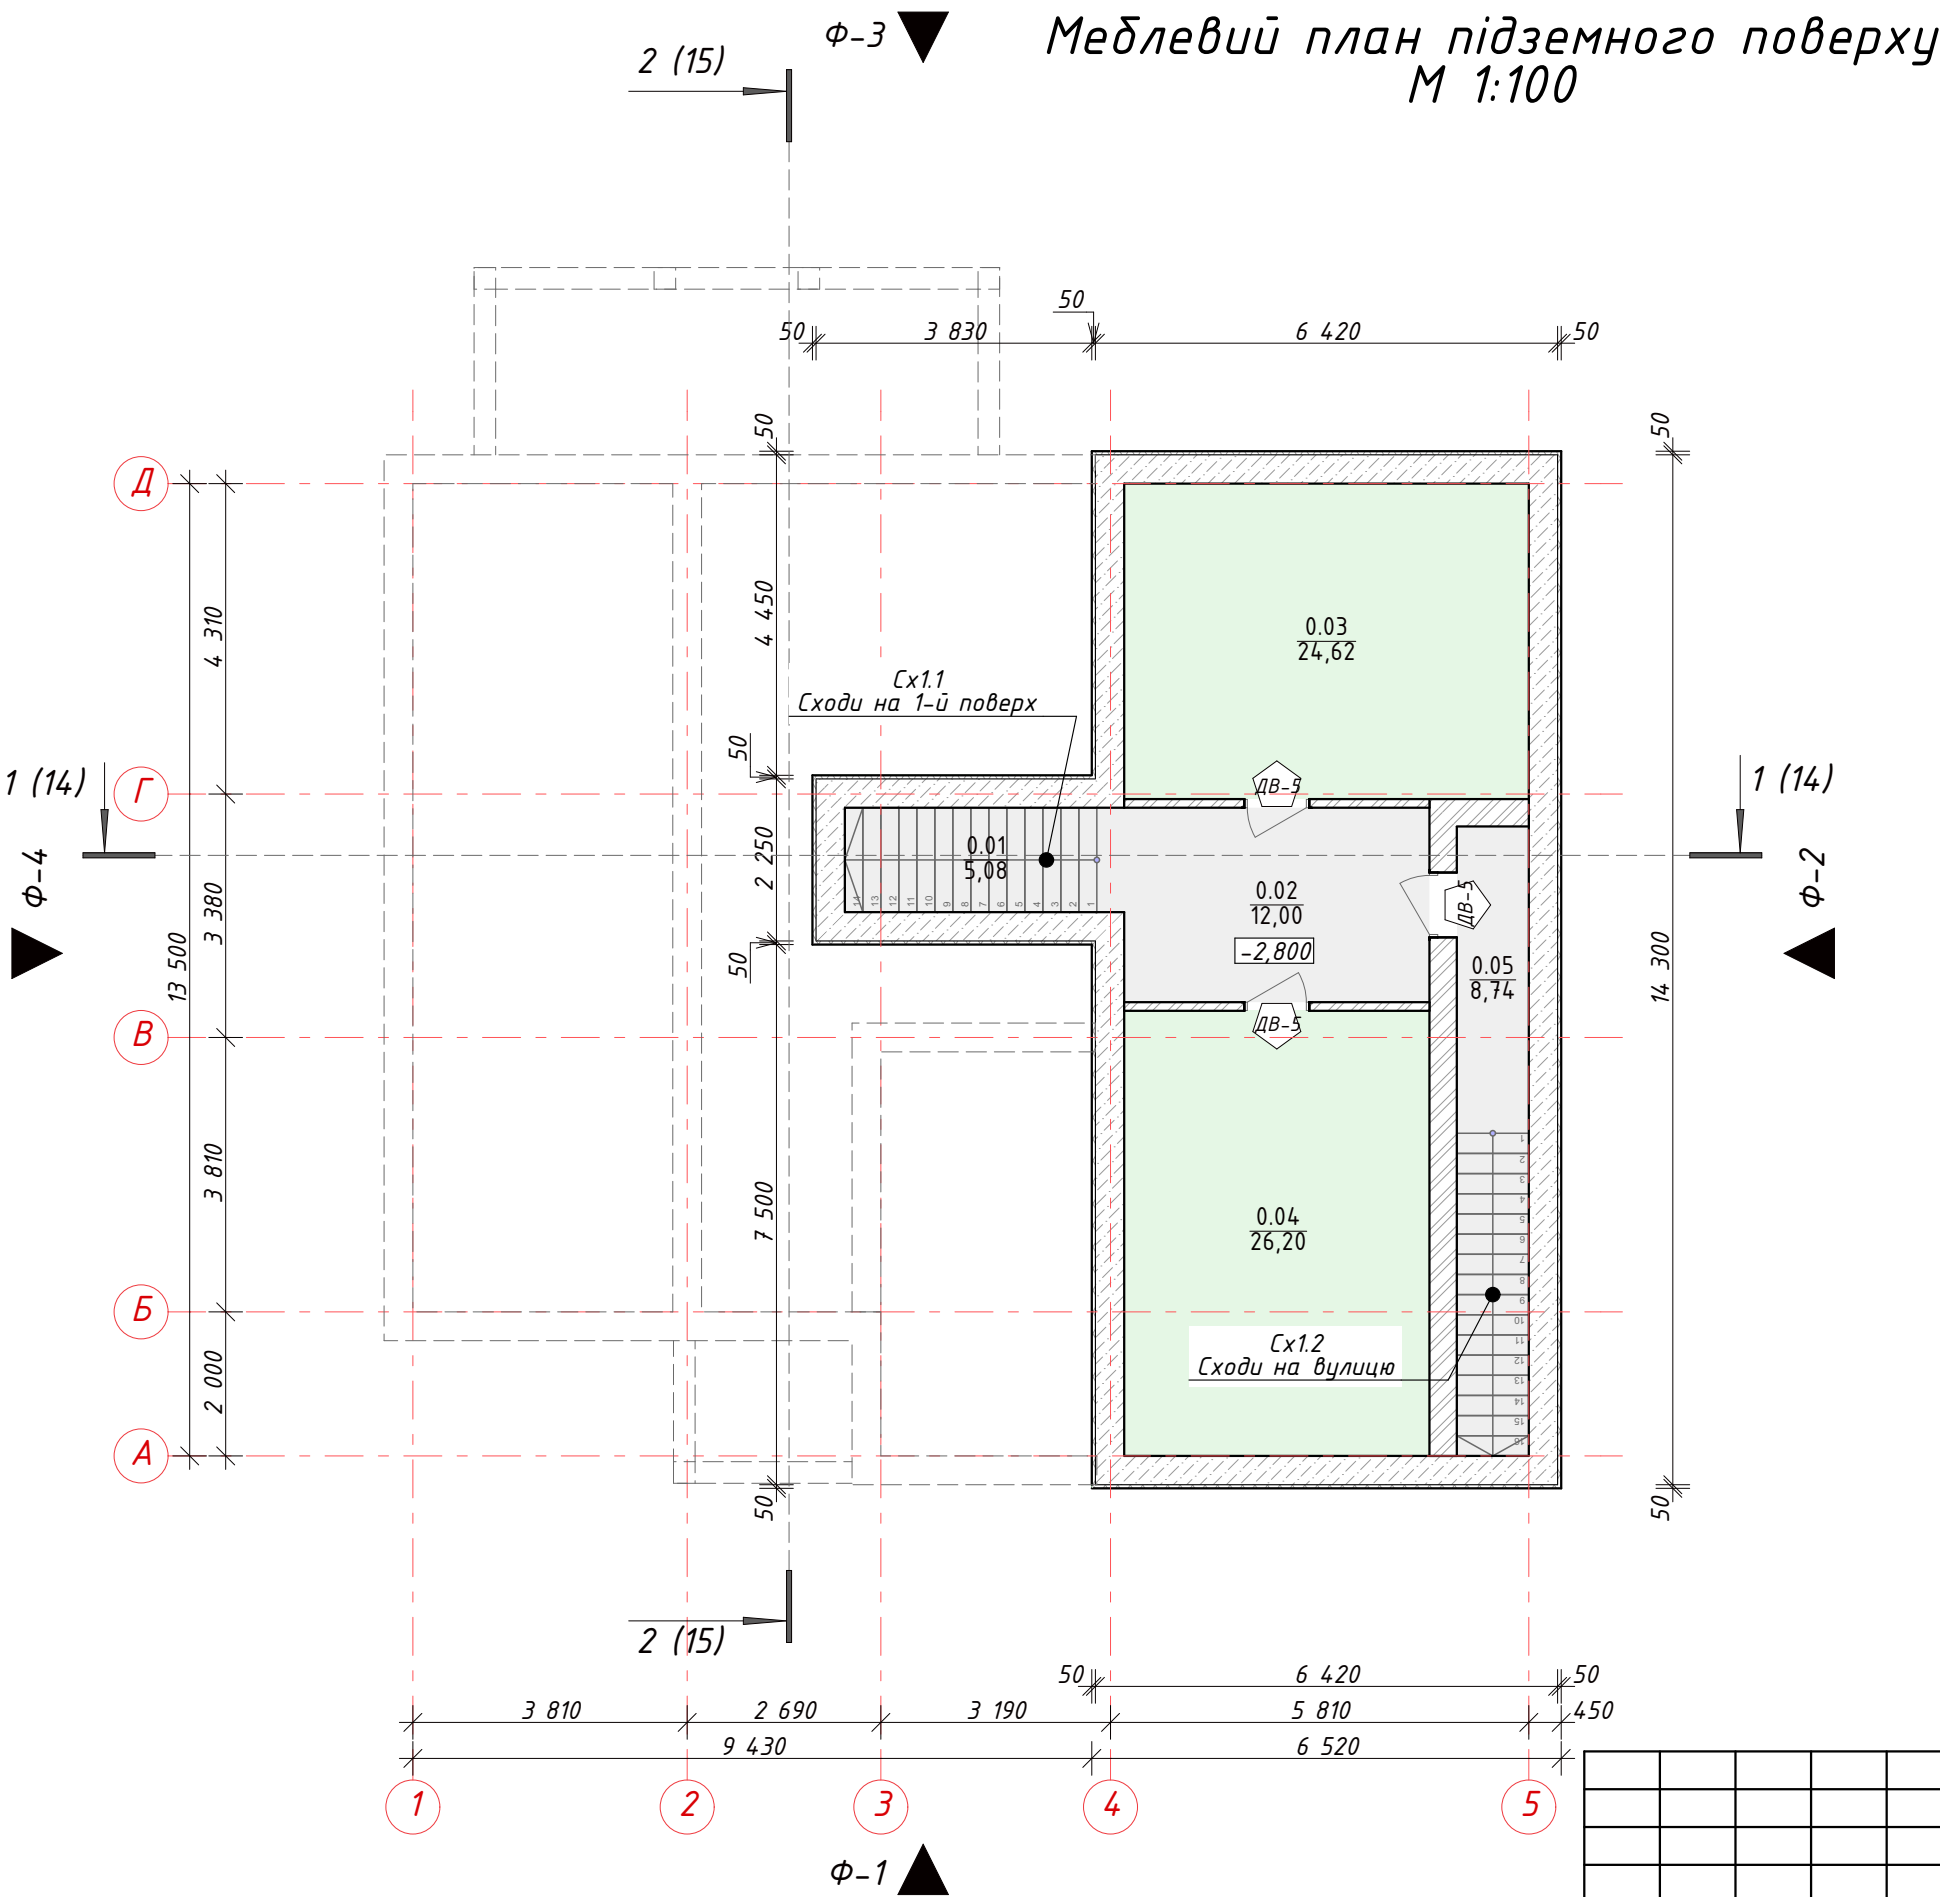


Експликація приміщень підземного поверху		
№ п/п	Найменування приміщення	Площа
0.01	Коридор	6,5
0.02	Коридор	10,6
0.03	Комора	24,6
0.04	Кімната відпочинку	26,2
0.05	Сходи на двір	8,7
		76,6 м ²

Примітка:
1. За відносну відмітку $\pm 0,000$ прийнято чиста підлога 1-го поверху, яка відповідає абсолютній відмітці +181,630;
2. Всі відмітки та розміри уточнити по місцю;
3. Зовнішні розміри дверних прорізів приведені відповідно до отворів в стіні у відкритому стані, внутрішні розміри наведені у відповідності з рамою дверної коробки;
4. Відомість заковнення віконних та дверних прорізів див. арк. 17
5. Експликацію підлог див. арк. 15
6. Конструкцію фундаментів та додаткових несучих конструкцій див. розділ КБ;
7. Кладку стін та перегородок виконувати з перев'язкою швів та армувати кладочну сіткою кожні 3 ряди;
8. Площі приміщень надані без урахування внутрішнього оздоблення приміщень;

						055/УПС-АР			
						Нове будівництво будинку садибного типу, за адресою: Київська область, Бучанський район, село Крюківщина, вул. Данила Галицького, земельна ділянка за кадастровим номером: 3222484000:02:002:5712			
Зм.	Кільк.	Арк.	№Док.	Підпис	Дата	Будинок садибного типу	Стадія	Аркуш	Аркушів
ГІП	Чударев А.Г.				06.24		РП	5	
Розробив	Кошева О.В.				06.24				
Перевірів	Марчук О.С.				06.24				
						Медлевий план підземного поверху М 1:100		ТОВ "Універсал ПроектСервіс"	

Меблевий план 1-го поверху
М 1:100

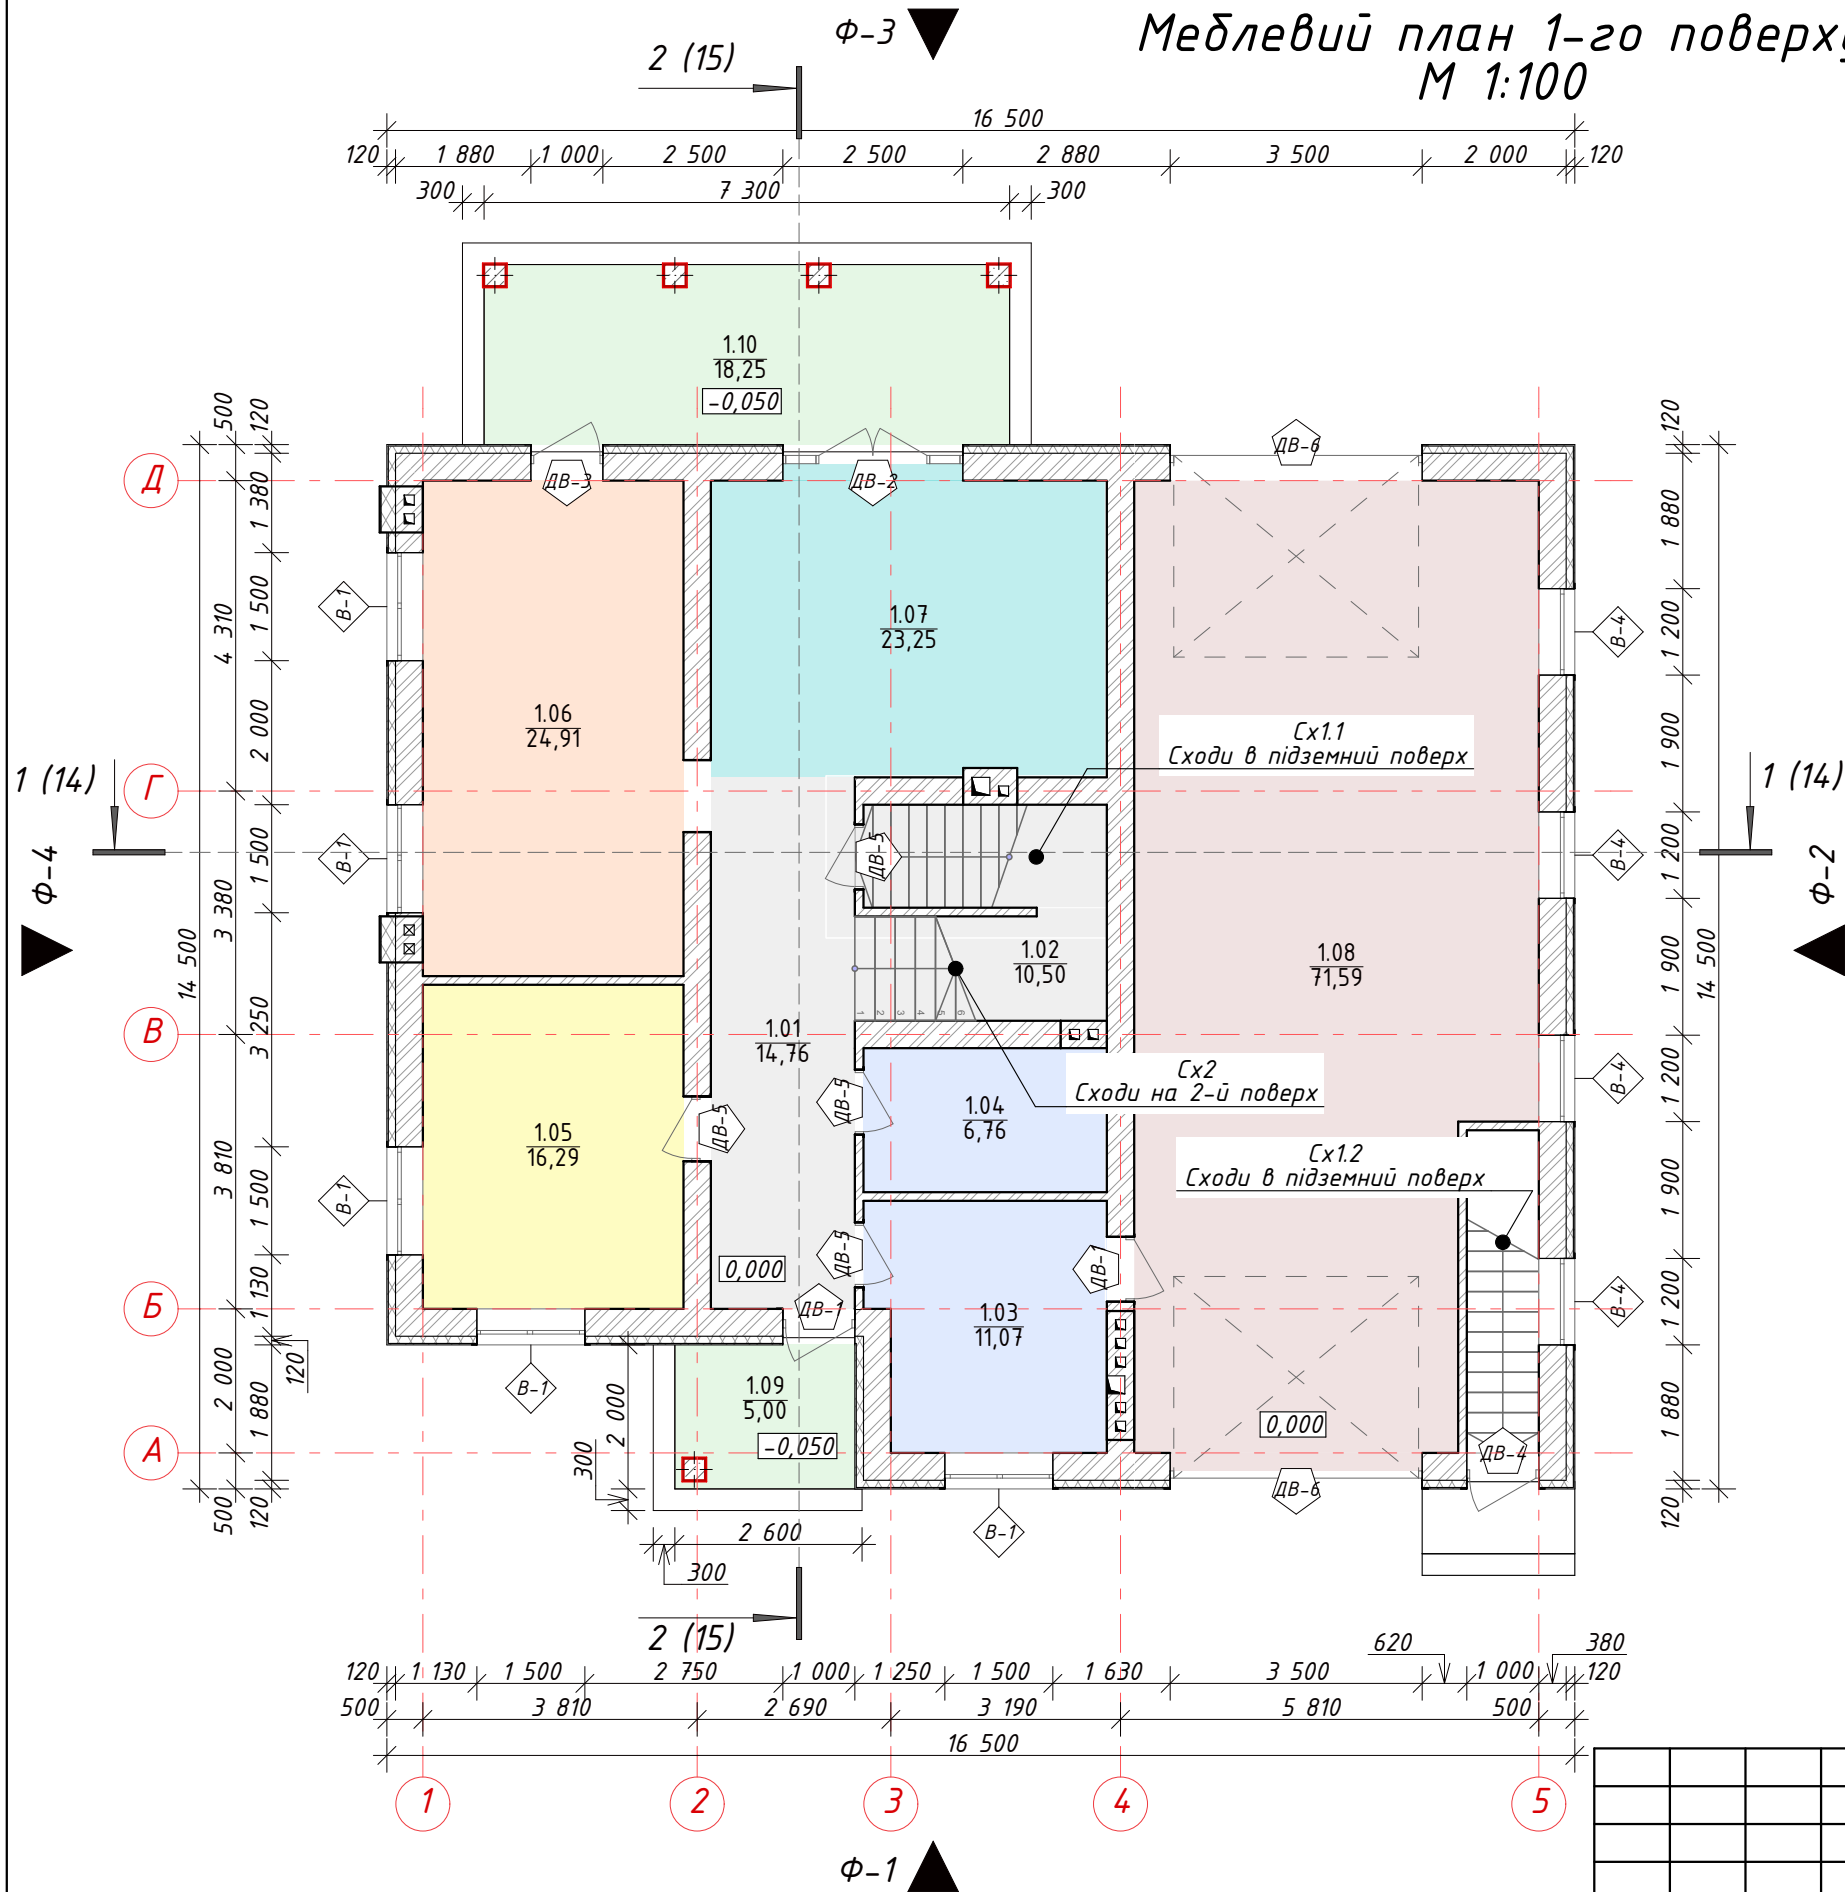


Експликація приміщень 1-го поверху

№ п/п	Найменування приміщення	Площа
1.01	Коридор	14,8
1.02	Сходи на 2-й поверх	10,5
1.03	Топочна	11,1
1.04	Санвузол	6,8
1.05	Гостьова спальня	16,3
1.06	Кухня+їдальня	24,9
1.07	Вітальня	23,2
1.08	Гараж	71,6
1.09	Ганок	5,0*0,3=1,5
1.10	Тераса	18,3*0,3=5,49
		186,19

- Примітка:
- За відносну відмітку $\pm 0,000$ прийнято чиста підлога 1-го поверху, яка відповідає абсолютній відмітці $+181,630$;
 - Всі відмітки та розміри уточнити по місцю;
 - Зовнішні розміри дверних прорізів приведені відповідно до отворів в стіні у відкритому стані, внутрішні розміри наведені у відповідності з рамою дверної коробки;
 - Відомість заковнення віконних та дверних прорізів див. арк. 17
 - Експлікацію підлог див. арк. 15
 - Конструкцію фундаментів та додаткових несучих конструкцій див. розділ КБ;
 - Кладку стін та перегородок виконувати з перев'язкою швів та армувати кладочну сіткою кожні 3 ряди;
 - Площі приміщень надані без урахування внутрішнього оздоблення приміщень;

						055/УПС-АР			
						Нове будівництво будинку садибного типу, за адресою: Київська область, Бучанський район, село Крюківщина, вул. Данила Галицького, земельна ділянка за кадастровим номером: 3222484000:02:002:5712			
Зм.	Кільк.	Арк.	№Док.	Підпис	Дата	Будинок садибного типу	Стадія	Аркуш	Аркушів
ГІП		Чударев А.Г.		<i>Чударев</i>	06.24		РП	6	
Розробив		Кошева О.В.		<i>Кошева</i>	06.24				
Перевірів		Марчук О.С.		<i>Марчук</i>	06.24				
						Меблевий план 1-го поверху М1:100		ТОВ "Універсал ПроектСервіс"	


Меблевий план 2-го поверху
М 1:100

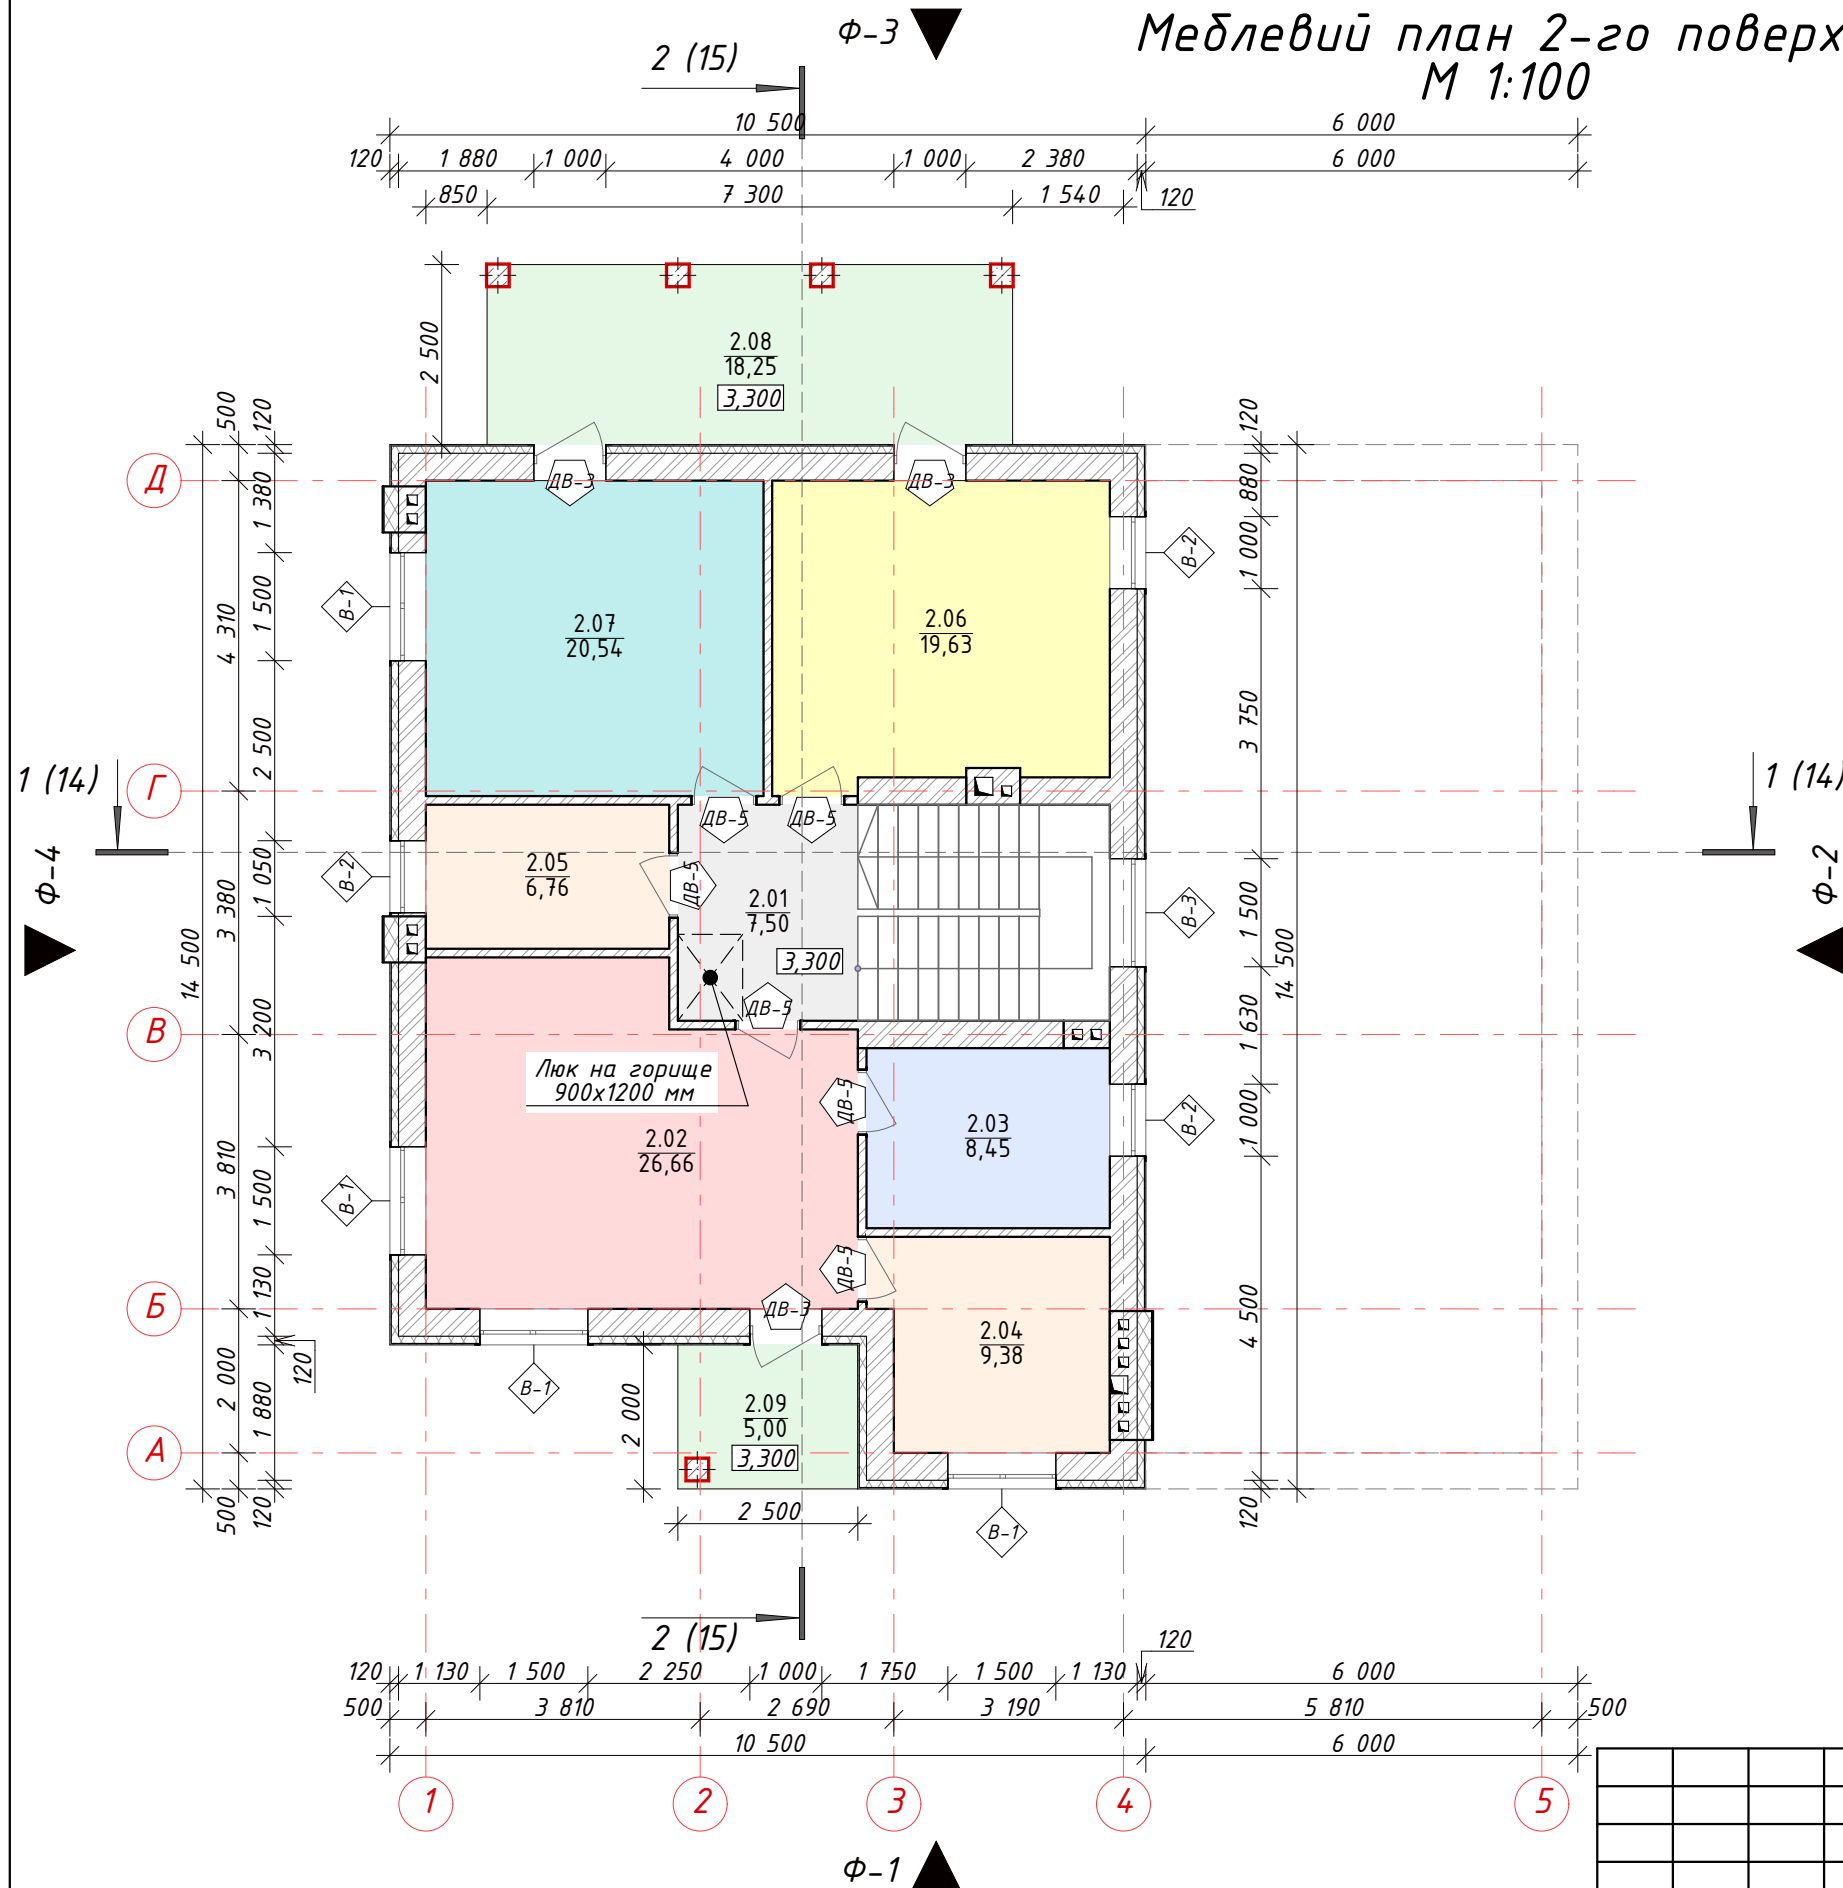

Експликація приміщень 2-го поверху		
№ п/п	Найменування приміщення	Площа
2.01	Коридор	7,5
2.02	Головна спальня	26,7
2.03	Головний санвузол	8,5
2.04	Гардеробна	9,4
2.05	Санвузол	6,8
2.06	Спальня №1	19,6
2.07	Спальня №2	20,5
2.08	Балкон №1	18,3*0,3=5,49
2.09	Балкон №2	5,0*0,3=1,5
		105,99

Примітка:
1. За відносну відмітку $\pm 0,000$ прийнято чиста підлога 1-го поверху, яка відповідає абсолютній відмітці +181,630;
2. Всі відмітки та розміри уточнити по місцю;
3. Зовнішні розміри дверних прорізів приведені відповідно до отворів в стіні у відкритому стані, внутрішні розміри наведені у відповідності з рамою дверної коробки;
4. Відомість заковнення віконних та дверних прорізів див. арк. 17
5. Експликацію підлог див. арк. 15
6. Конструкцію фундаментів та додаткових несучих конструкцій див. розділ КБ;
7. Кладку стін та перегородок виконувати з перев'язкою швів та армувати кладочну сіткою кожні 3 ряди;
8. Площі приміщень надані без урахування внутрішнього оздоблення приміщень;


						055/УПС-АР			
						Нове будівництво будинку садибного типу, за адресою: Київська область, Бучанський район, село Крюківщина, вул. Данила Галицького, земельна ділянка за кадастровим номером: 3222484000:02:002:5712			
Зм.	Кільк.	Арк.	№Док.	Підпис	Дата	Будинок садибного типу	Стадія	Аркуш	Аркушів
ГІП		Чударев А.Г.			06.24		РП	7	
Розробив		Кошева О.В.			06.24				
Перевірів		Марчук О.С.			06.24	Меблевий план 2-го поверху М1:100	ТОВ "Універсал ПроектСервіс"		

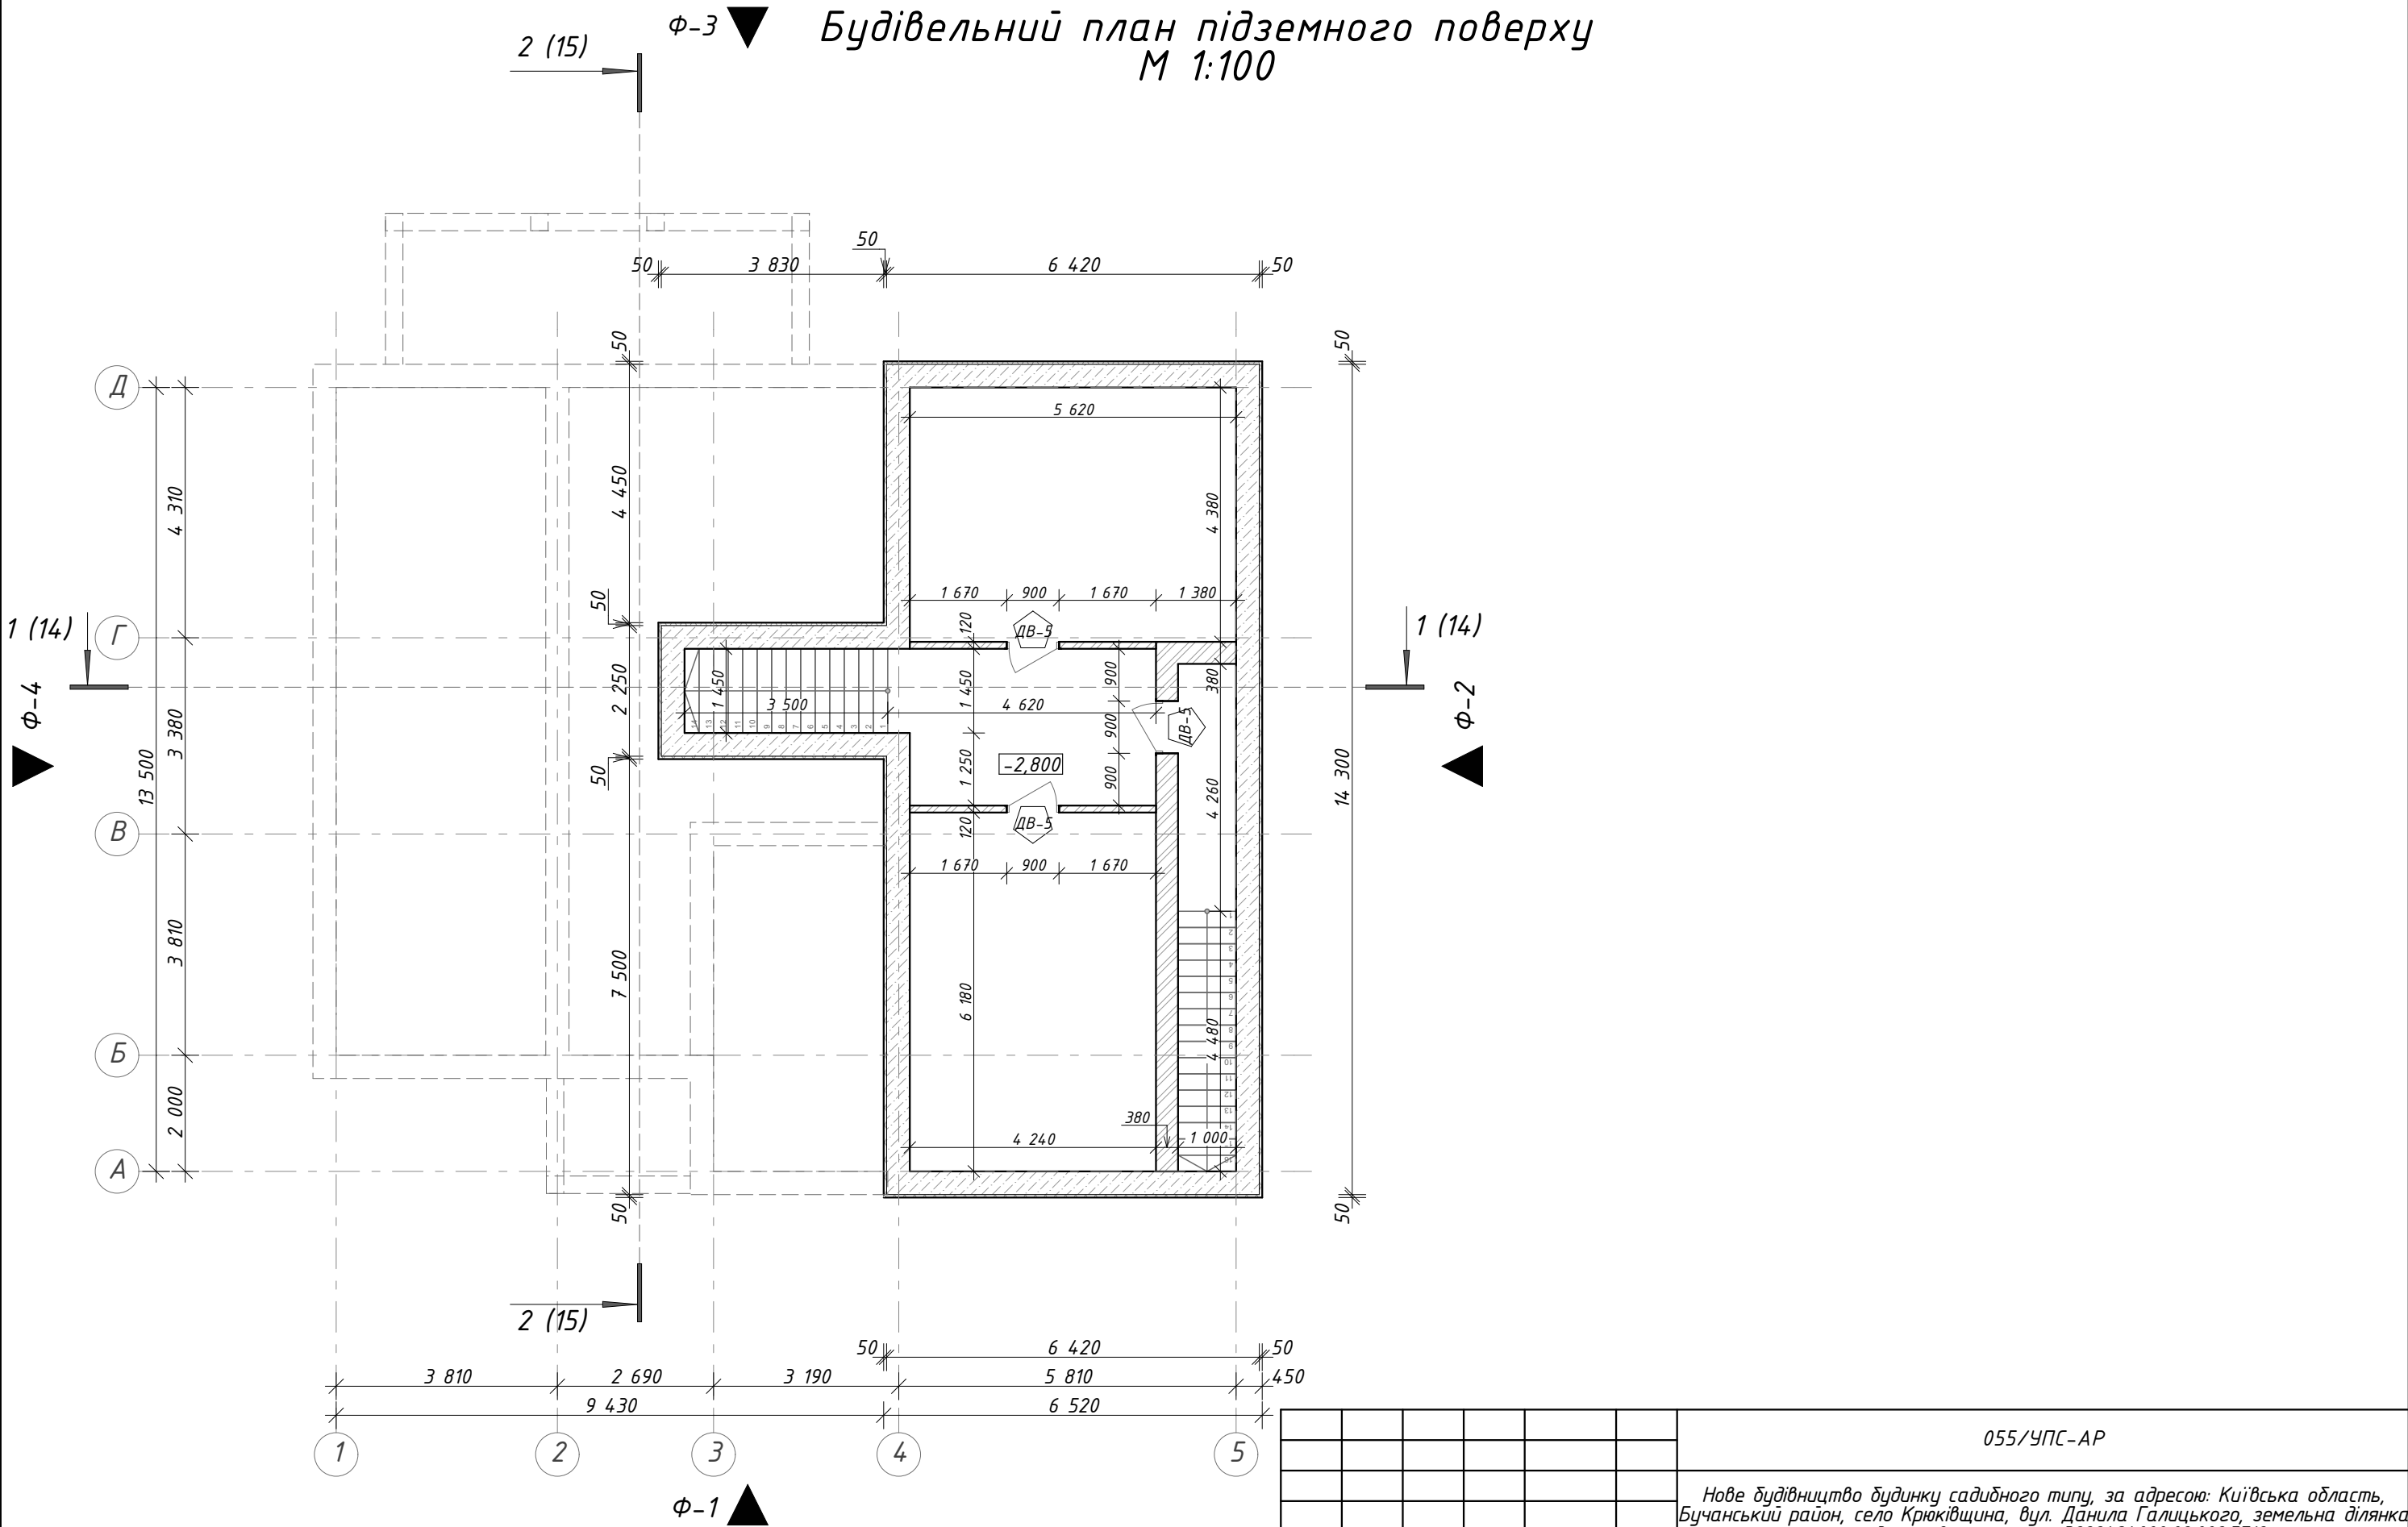

Примітка:
1. За відносну відмітку $\pm 0,000$ прийнято чиста підлога 1-го поверху, яка відповідає абсолютній відмітці $+181,630$;
2. Всі відмітки та розміри уточнити по місцю;
3. Зовнішні розміри дверних прорізів приведені відповідно до отворів в стіні у відкритому стані, внутрішні розміри наведені у відповідності з рамою дверної коробки;
4. Відомість заковнення віконних та дверних прорізів див. арк. 17
5. Експлікацію підлог див. арк. 15
6. Конструкцію фундаментів та додаткових несучих конструкцій див. розділ КБ;
7. Кладку стін та перегородок виконувати з перев'язкою швів та армувати кладочну сіткою кожні 3 ряди;
8. Площі приміщень надані без урахування внутрішнього оздоблення приміщень;


						055/УПС-АР			
						Нове будівництво будинку садибного типу, за адресою: Київська область, Бучанський район, село Крюківщина, вул. Данила Галицького, земельна ділянка за кадастровим номером: 3222484000:02:002:5712			
Зм.	Кільк.	Арк.	№Док.	Підпис	Дата	Будинок садибного типу	Стадія	Аркуш	Аркушів
ГІП		Чударев А.Г.			06.24		РП	8	
Розробив		Кошева О.В.			06.24				
Перевірив		Марчук О.С.			06.24				
						Будівельний план підземного поверху М1:100	ТОВ "Універсал ПроектСервіс"		

Будівельний план 1-го поверху
М 1:100

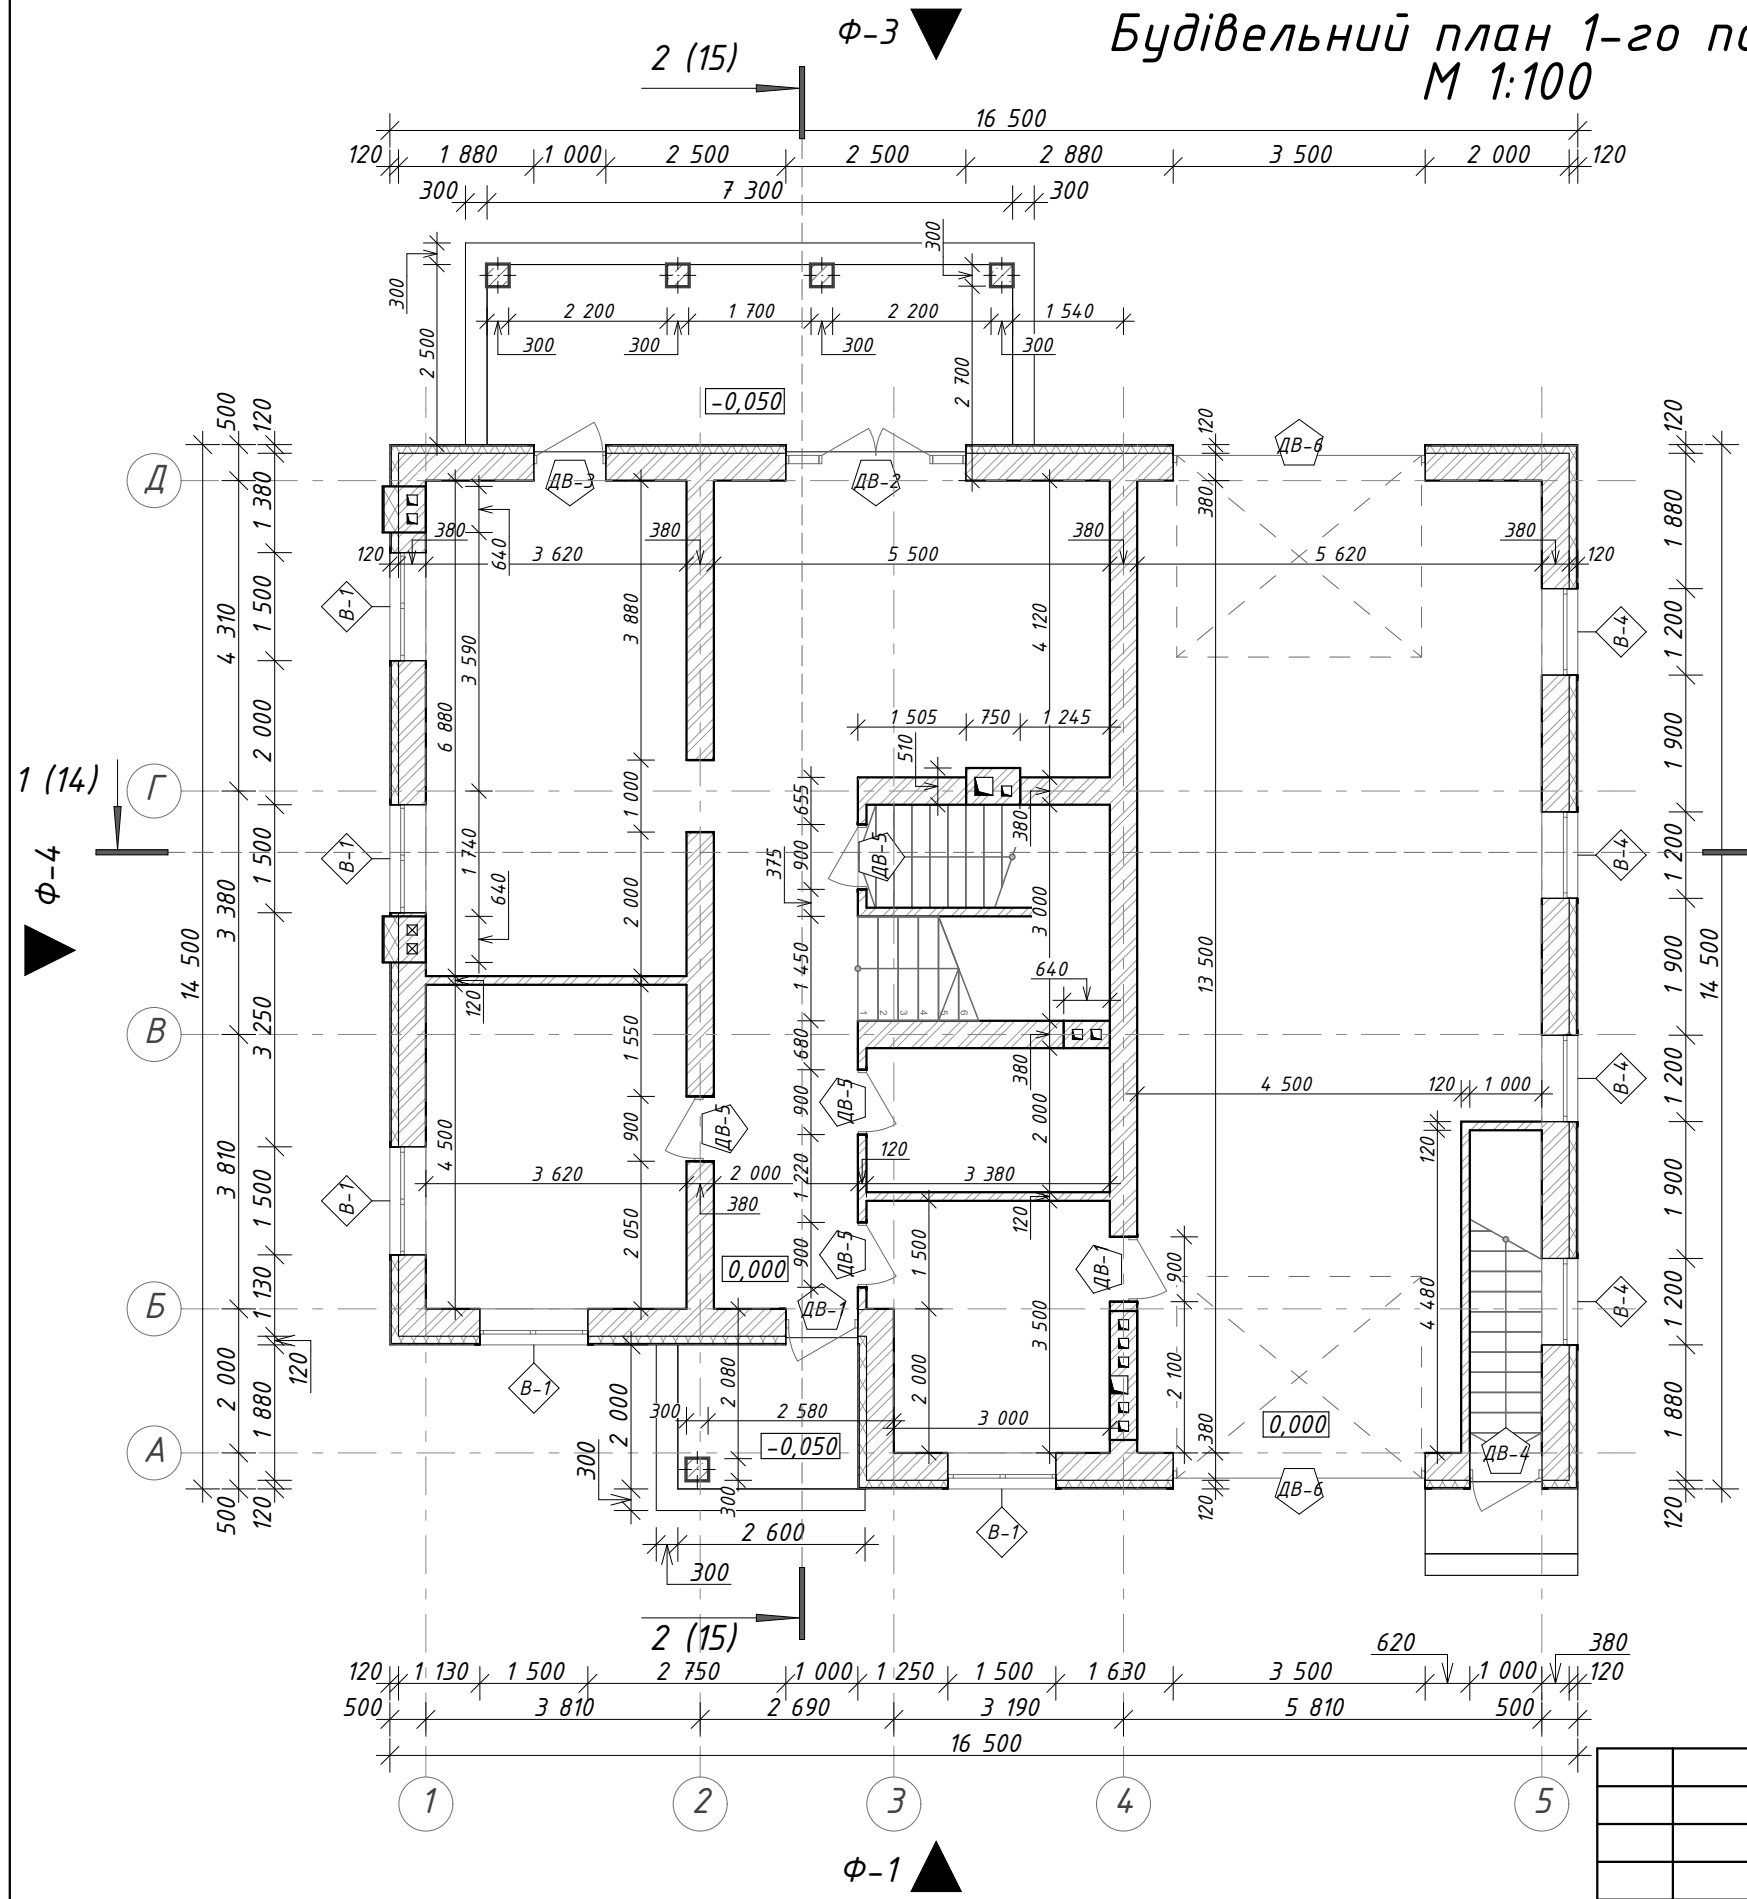



Примітка:
1. За відносну відмітку $\pm 0,000$ прийнято чиста підлога 1-го поверху, яка відповідає абсолютній відмітці +181,630;
2. Всі відмітки та розміри уточнити по місцю;
3. Зовнішні розміри дверних прорізів приведені відповідно до отворів в стіні у відкритому стані, внутрішні розміри наведені у відповідності з рамою дверної коробки;
4. Відомість заковнення віконних та дверних прорізів див. арк. 17
5. Експлікацію підлог див. арк. 15
6. Конструкцію фундаментів та додаткових несучих конструкцій див. розділ КБ;
7. Кладку стін та перегородок виконувати з перев'язкою швів та армувати кладочну сіткою кожні 3 ряди;
8. Площі приміщень надані без урахування внутрішнього оздоблення приміщень;

						055/УПС-АР			
						Нове будівництво будинку садибного типу, за адресою: Київська область, Бучанський район, село Крюківщина, вул. Данила Галицького, земельна ділянка за кадастровим номером: 3222484000:02:002:5712			
Зм.	Кільк.	Арк.	№Док.	Підпис	Дата	Будинок садибного типу	Стадія	Аркуш	Аркушів
ГІП		Чударев А.Г.			06.24		РП	9	
Розробив		Кошева О.В.			06.24				
Перевірів		Марчук О.С.			06.24				
						Будівельний план 1-го поверху М1:100	ТОВ "Універсал ПроектСервіс"		

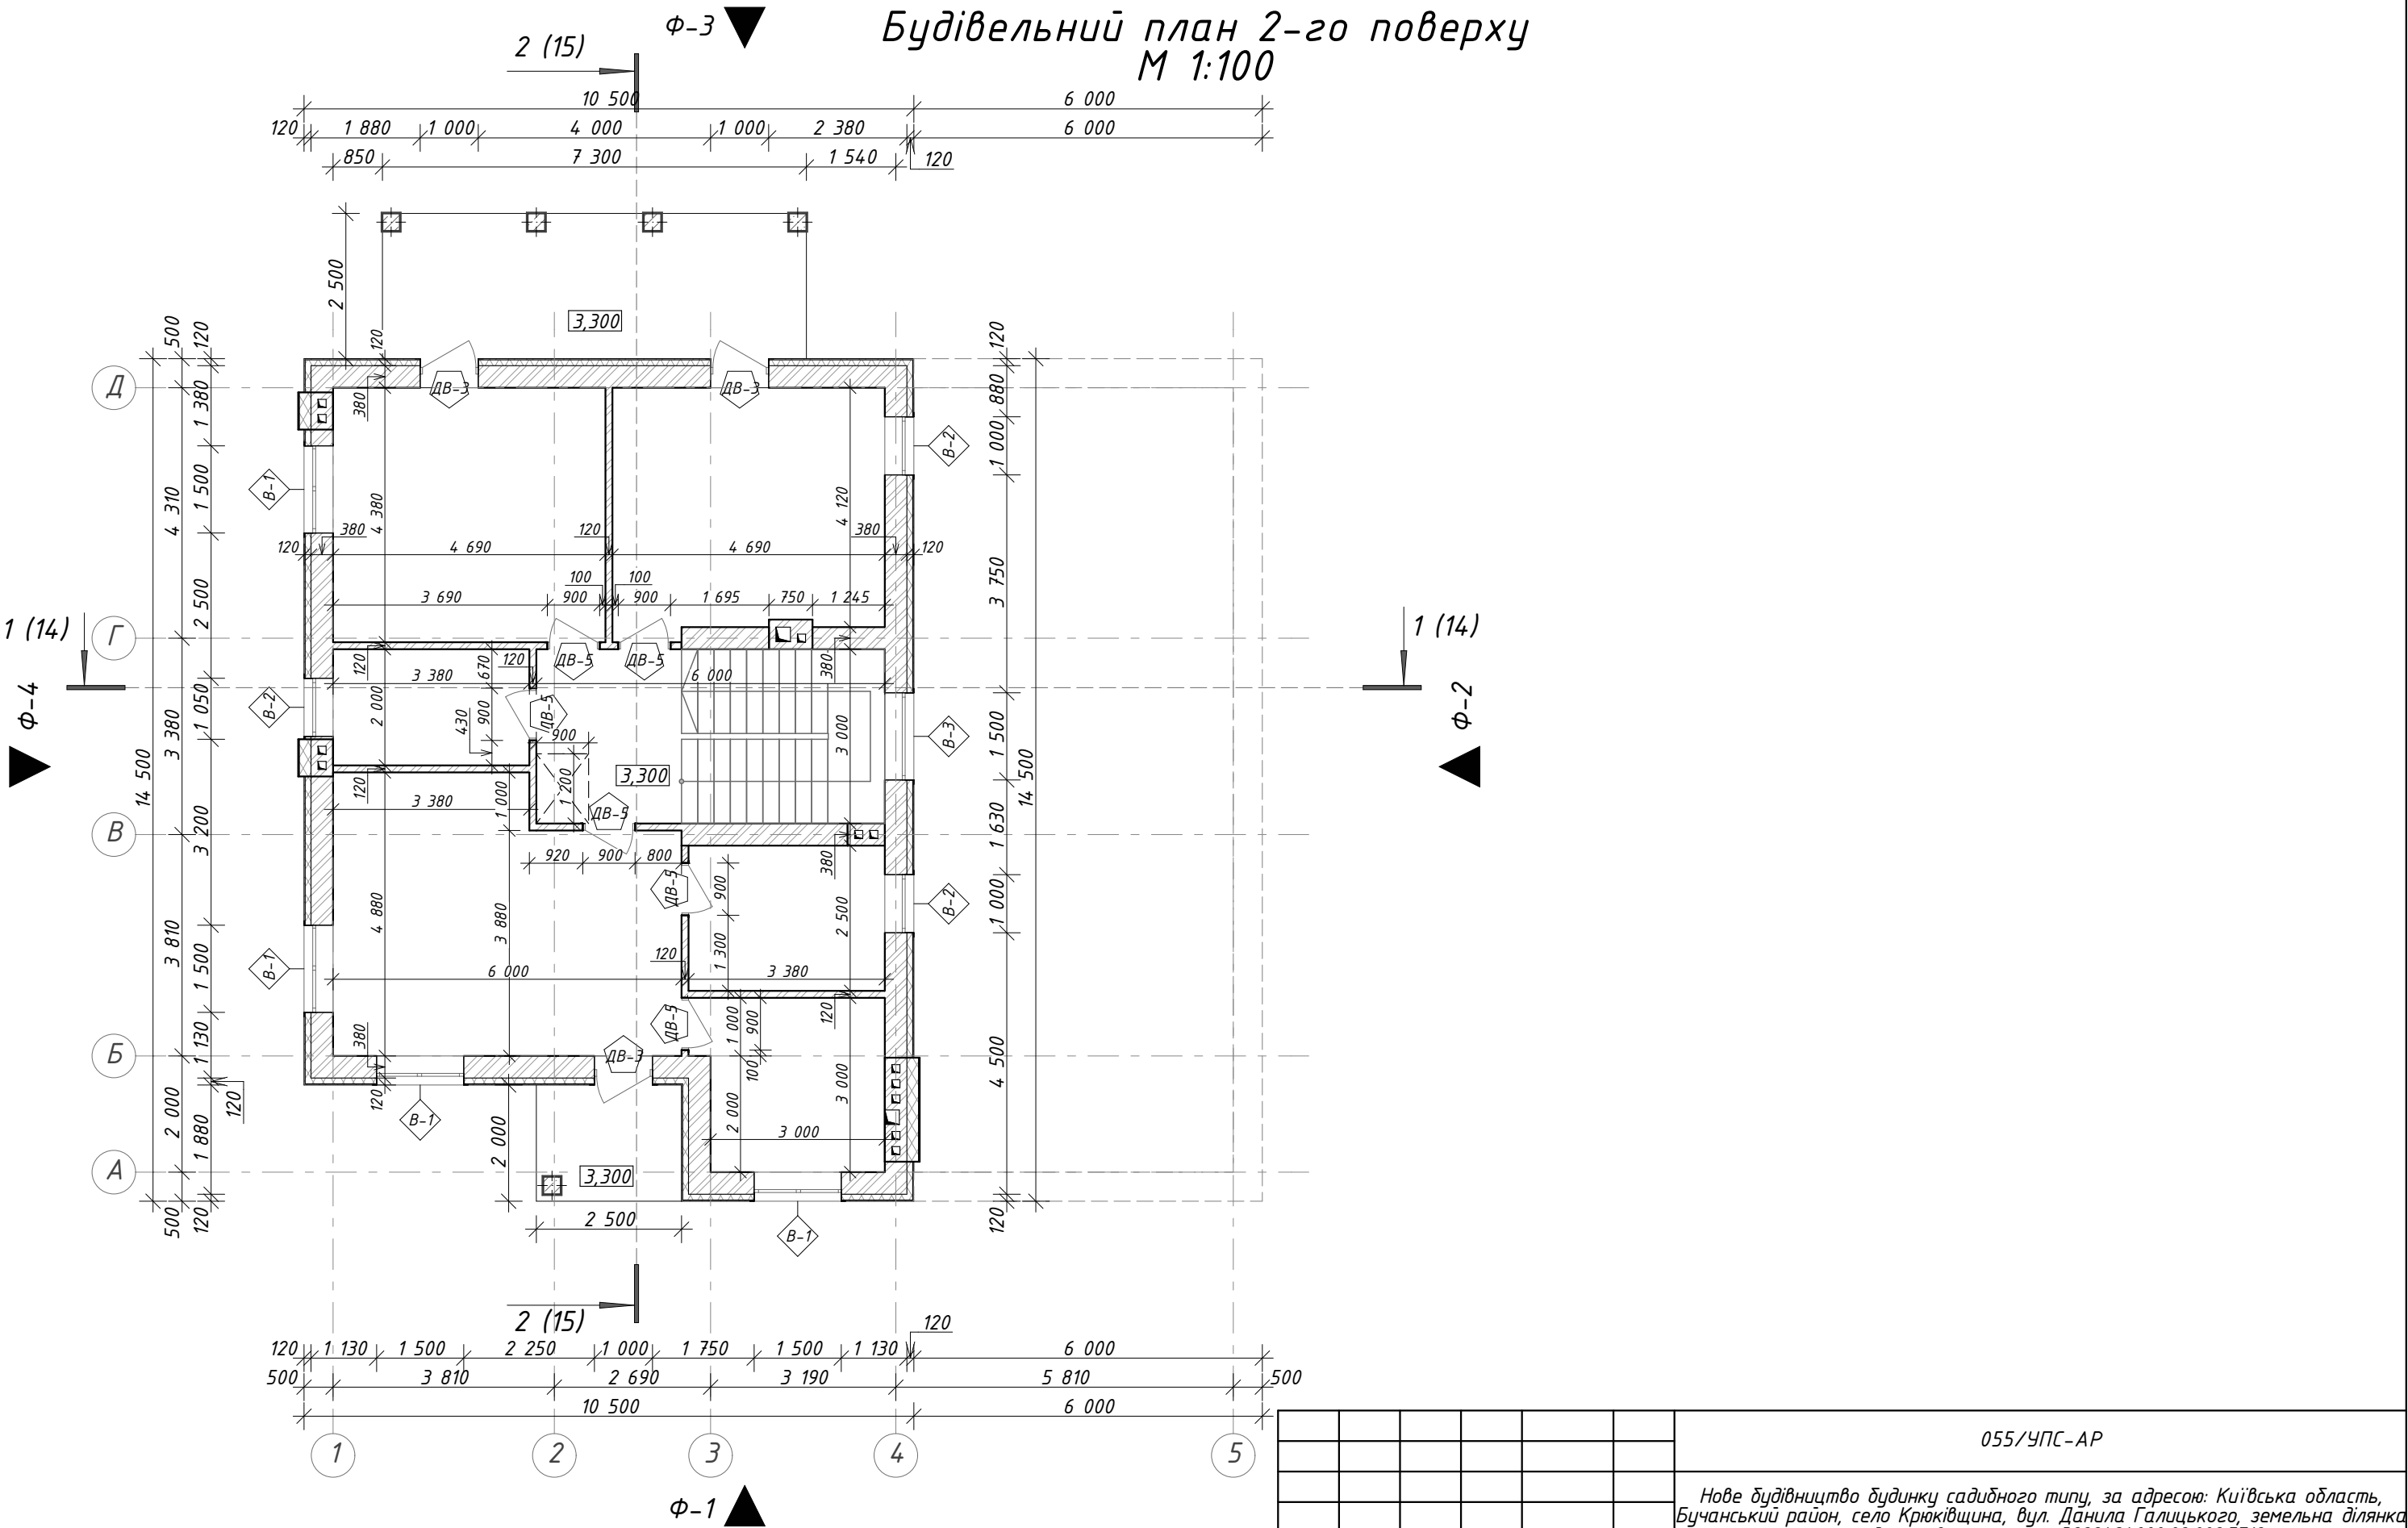

- Примітка:
1. За відносну відмітку $\pm 0,000$ прийнято чиста підлога 1-го поверху, яка відповідає абсолютній відмітці $+181,630$;
 2. Всі відмітки та розміри уточнити по місцю;
 3. Зовнішні розміри дверних прорізів приведені відповідно до отворів в стіні у відкритому стані, внутрішні розміри наведені у відповідності з рамою дверної коробки;
 4. Відомість заковнення віконних та дверних прорізів див. арк. 17
 5. Експлікацію підлог див. арк. 15
 6. Конструкцію фундаментів та додаткових несучих конструкцій див. розділ КБ;
 7. Кладку стін та перегородок виконувати з перев'язкою швів та армувати кладочну сіткою кожні 3 ряди;
 8. Площі приміщень надані без урахування внутрішнього оздоблення приміщень;

						055/УПС-АР			
						Нове будівництво будинку садибного типу, за адресою: Київська область, Бучанський район, село Крюківщина, вул. Данила Галицького, земельна ділянка за кадастровим номером: 3222484000:02:002:5712			
Зм.	Кільк.	Арк.	№Док.	Підпис	Дата	Будинок садибного типу	Стадія	Аркуш	Аркушів
ГІП		Чударев А.Г.			06.24		РП	10	
Розробив		Кошева О.В.			06.24				
Перевірів		Марчук О.С.			06.24				
						Будівельний план 2-го поверху М1:100	ТОВ "Універсал ПроектСервіс"		

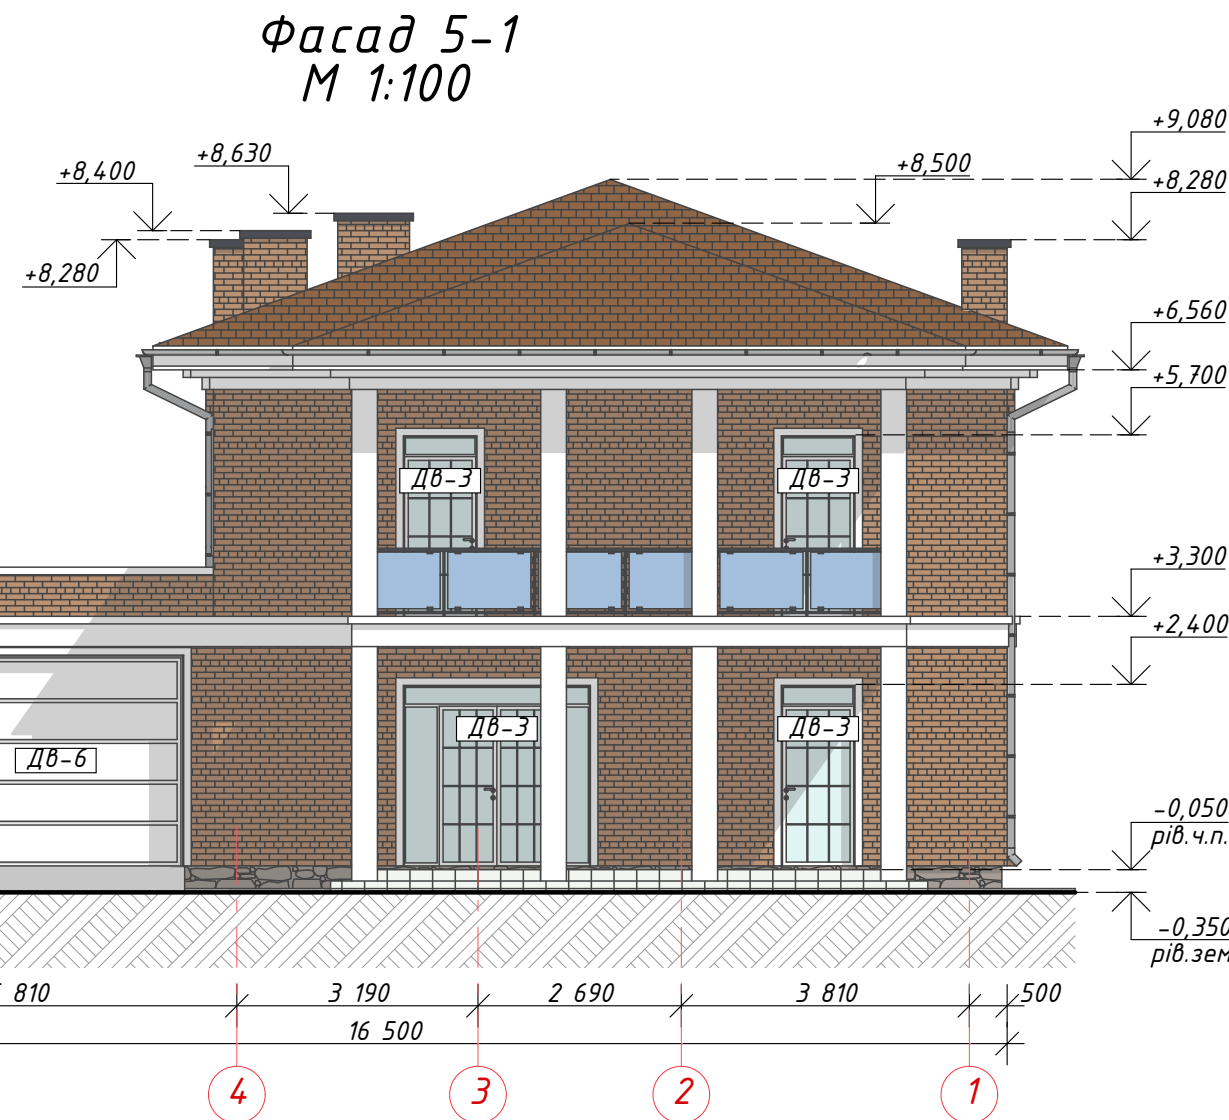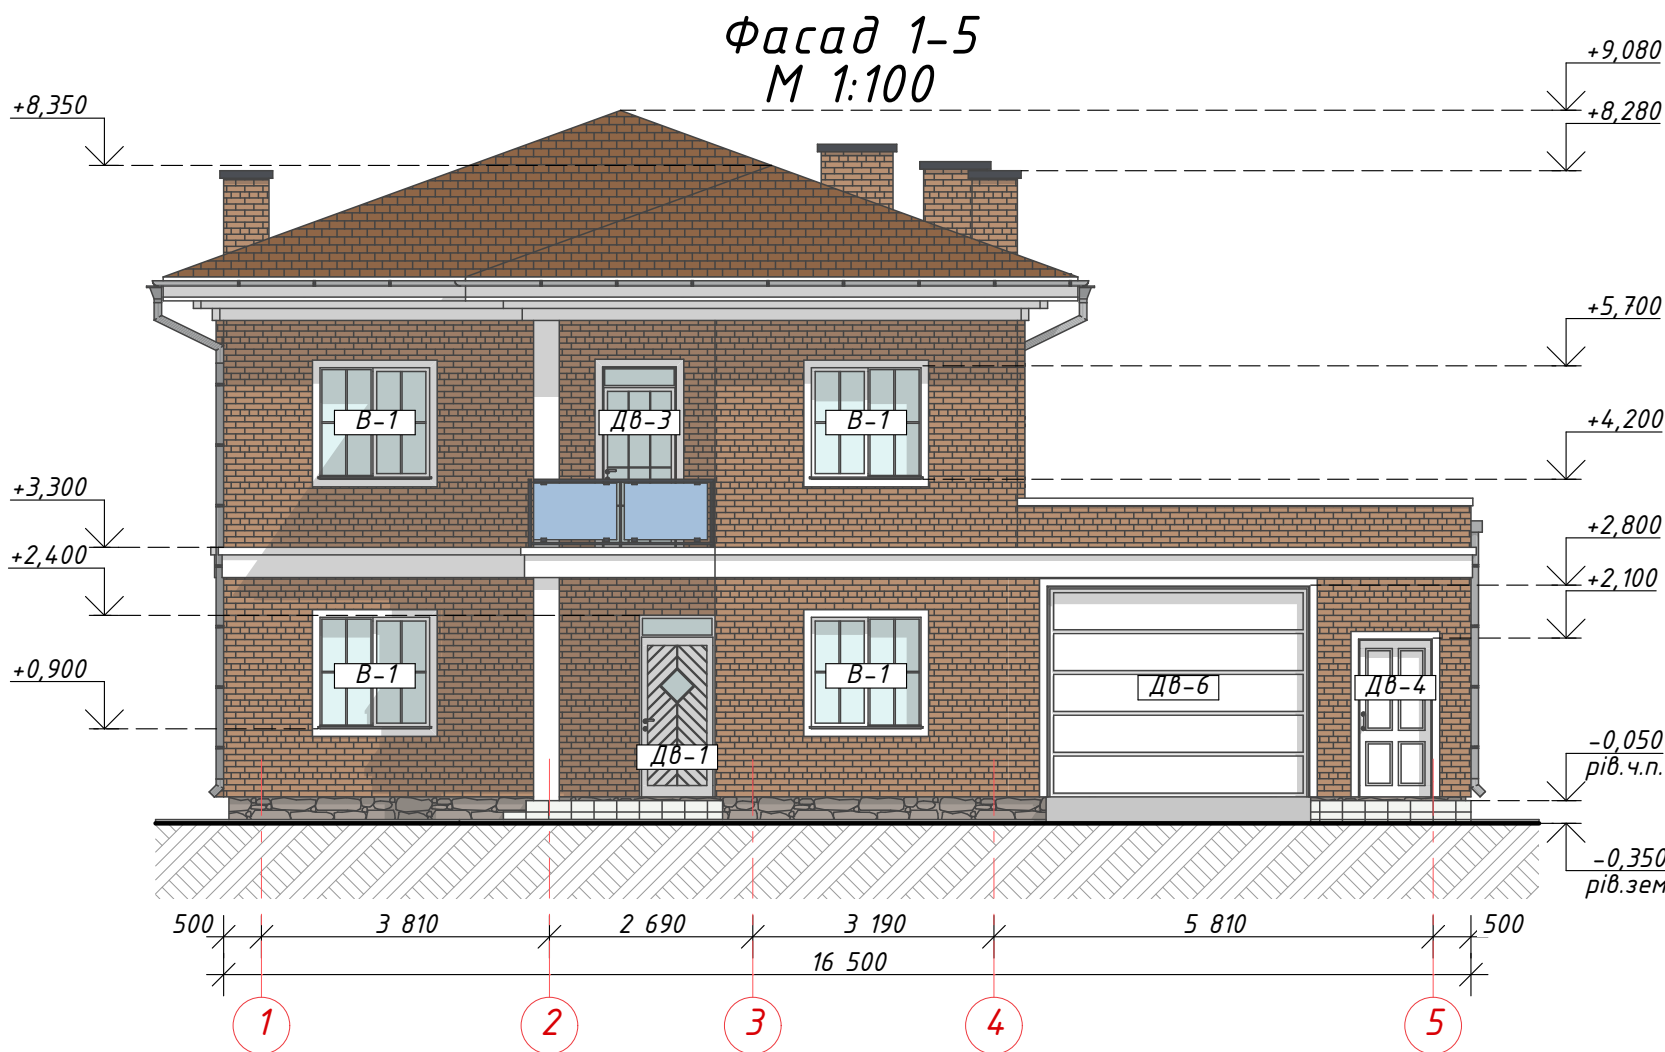

Експлікація матеріалів оздоблення

№ п/п	Ескіз	Тип матеріалу	Площа, м ²	Примітки
1		Декоративне оздоблення - Фасадна плитка під цегляну кладку, колір: баварія	290,8	
2		Цоколь - фасана плитка під натуральний камінь, колір: сірий	18,4	
3		Покрівля - Бітумна черепиця; колір: коричневий	222,41	

Примітка:
1. За відносну відмітку $\pm 0,000$ прийнято чиста підлога 1-го поверху, яка відповідає абсолютній відмітці +181,630;
2. Всі відмітки та розміри уточнити по місцю;
3. Зовнішній вигляд та матеріали оздоблення фасадів будинку можуть бути змінені по бажанню замовника та не збігатись з наведеними у проекті;
4. Утеплення фасадів здійснюється мінераловатними плитами товщини зазначеної на планах поверхів та зміцнюється штукатурною сіткою;

						055/УПС-АР			
						Нове будівництво будинку садибного типу, за адресою: Київська область, Бучанський район, село Крюківщина, вул. Данила Галицького, земельна ділянка за кадастровим номером: 3222484000:02:002:5712			
Зм.	Кільк.	Арк.	№Док.	Підпис	Дата	Будинок садибного типу	Стадія	Аркуш	Аркушів
ГІП	Чударев А.Г.				06.24		РП	11	
Розробив	Кошева О.В.				06.24				
Перевірів	Марчук О.С.				06.24				
						Фасад 1-5, Фасад 5-1 М 1:100		ТОВ "Універсал ПроектСервіс"	

Фасад А-Д
М 1:100




Експлікація матеріалів оздоблення

№ п/п	Ескіз	Тип матеріалу	Площа, м²	Примітки
1		Декоративне оздоблення - Фасадна плитка під цегляну кладку, колір: баварія	290,8	
2		Цоколь - фасана плитка під натуральний камінь, колір: сірий	18,4	
3		Покрівля - Бітумна черепиця; колір: коричневий	222,41	

Примітка:
1. За відносну відмітку $\pm 0,000$ прийнято чиста підлога 1-го поверху, яка відповідає абсолютній відмітці +181,630;
2. Всі відмітки та розміри уточнити по місцю;
3. Зовнішній вигляд та матеріали оздоблення фасадів будинку можуть бути змінені по бажанню замовника та не збігатись з наведеними у проекті;
4. Утеплення фасадів здійснюється мінераловатними плитами товщини зазначеної на планах поверхів та зміцнюється штукатурною сіткою;

						055/УПС-АР			
						Нове будівництво будинку садибного типу, за адресою: Київська область, Бучанський район, село Крюківщина, вул. Данила Галицького, земельна ділянка за кадастровим номером: 3222484000:02:002:5712			
Зм.	Кільк.	Арк.	№Док.	Підпис	Дата	Будинок садибного типу	Стадія	Аркуш	Аркушів
ГІП	Чударев А.Г.				06.24		РП	12	
Розробив	Кошева О.В.				06.24				
Перевірів	Марчук О.С.				06.24	Фасад А-Д М 1:100		ТОВ "Універсал ПроектСервіс"	

Фасад Д-А
М 1:100

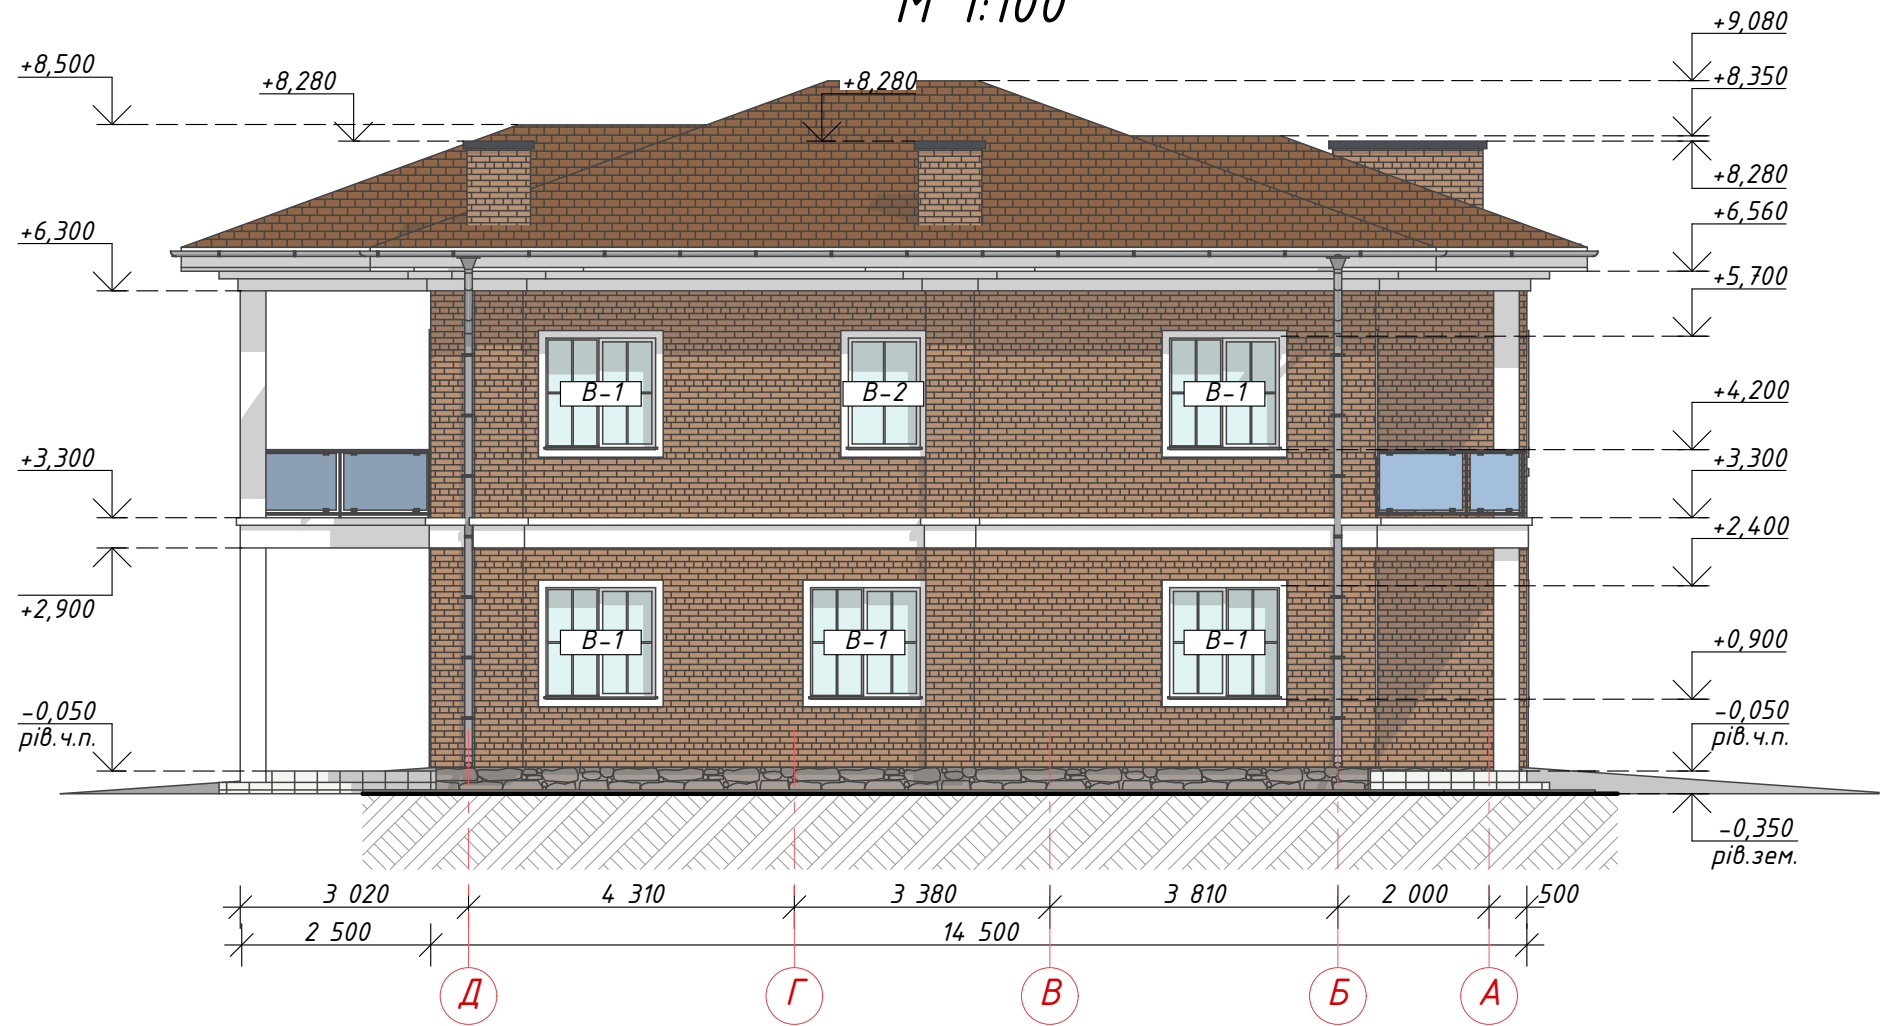

Експлікація матеріалів оздоблення


№ п/п	Ескіз	Тип матеріалу	Площа, м²	Примітки
1		Декоративне оздоблення - Фасадна плитка під цегляну кладку, колір: баварія	290,8	
2		Цоколь - фасана плитка під натуральний камінь, колір: сірий	18,4	
3		Покрівля - Бітумна черепиця; колір: коричневий	222,41	

Примітка:
1. За відносну відмітку $\pm 0,000$ прийнято чиста підлога 1-го поверху, яка відповідає абсолютній відмітці +181,630;
2. Всі відмітки та розміри уточнити по місцю;
3. Зовнішній вигляд та матеріали оздоблення фасадів будинку можуть бути змінені по бажанню замовника та не збігатись з наведеними у проекті;
4. Утеплення фасадів здійснюється мінераловатними плитами товщини зазначеної на планах поверхів та зміцнюється штукатурною сіткою;

						055/УПС-АР			
						Нове будівництво будинку садибного типу, за адресою: Київська область, Бучанський район, село Крюківщина, вул. Данила Галицького, земельна ділянка за кадастровим номером: 3222484000:02:002:5712			
Зм.	Кільк.	Арк.	№Док.	Підпис	Дата	Будинок садибного типу	Стадія	Аркуш	Аркушів
ГІП	Чударев А.Г.				06.24		РП	13	
Розробив	Кошева О.В.				06.24				
Перевірів	Марчук О.С.				06.24	Фасад Д-А М 1:100		ТОВ "Універсал ПроектСервіс"	


Вузол 2
М 1:30

Бітумна черепиця
Підкладковий килим
Настил з плит ОСП - 10 мм
Обрешітка - 25-100 мм
Контробріс - 50х50 мм
Гідробар'єр
Кроква - 200х50/ Утеплювач мін.вата - 200 мм
Пароізоляційна плівка

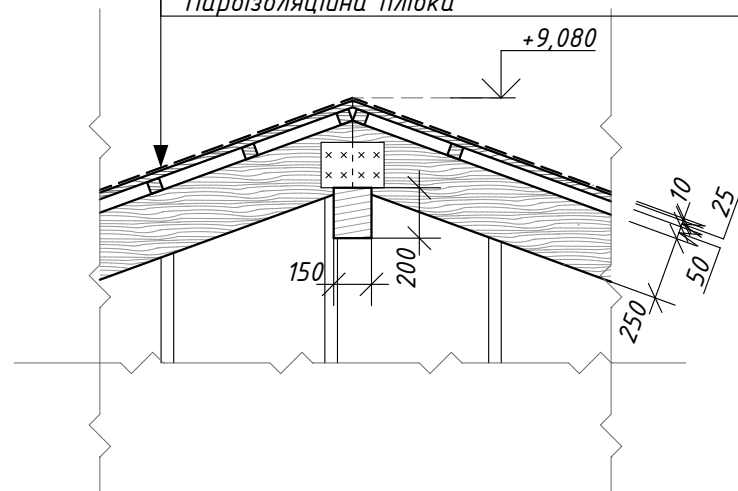


Вузол 1
М 1:30

Бітумна черепиця
Підкладковий килим
Настил з плит ОСП - 10 мм
Обрешітка - 25-100 мм
Контробріс - 50х50 мм
Гідробар'єр
Кроква - 200х50/ Утеплювач мін.вата - 200 мм
Пароізоляційна плівка

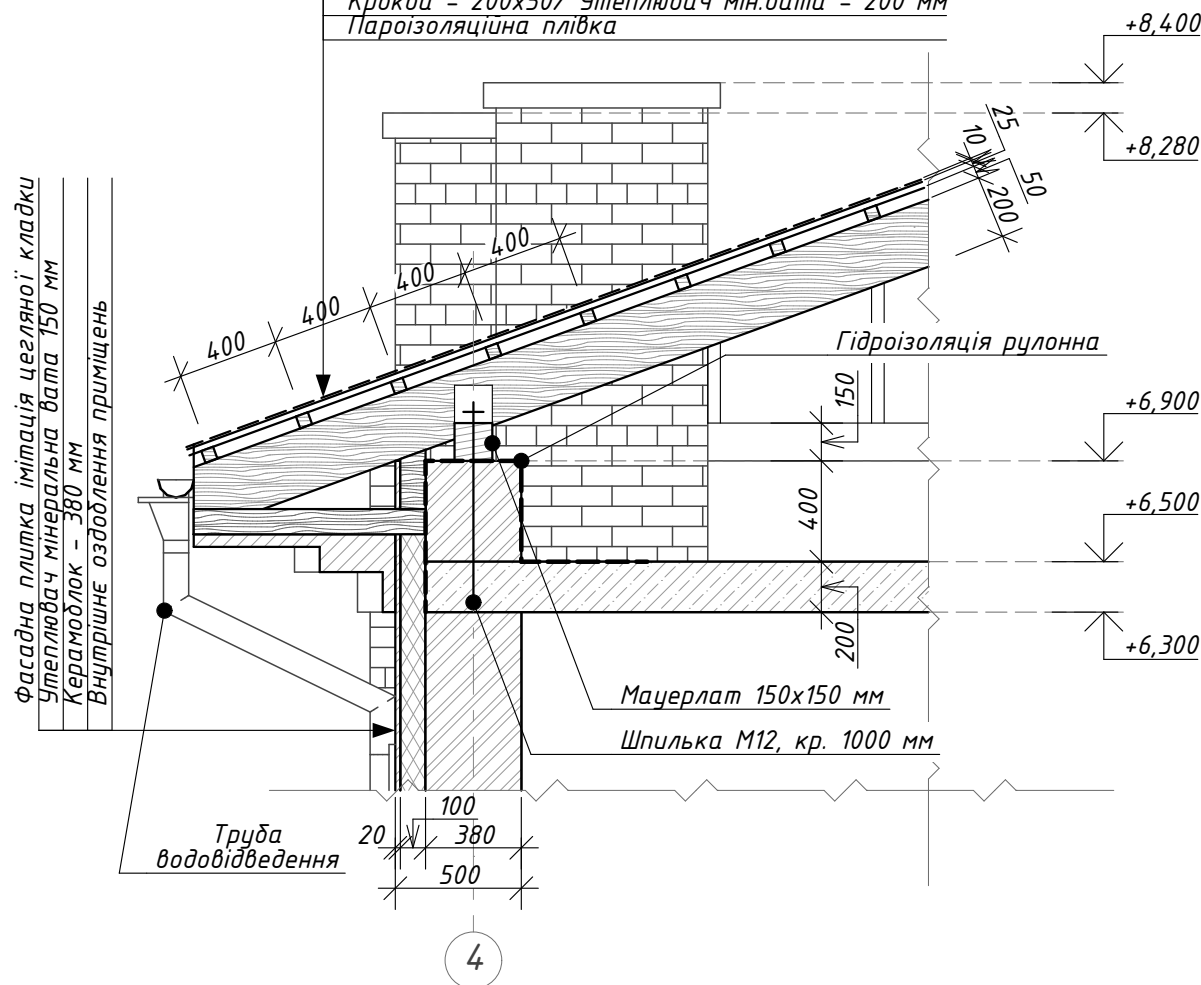

Розріз 1-1
М 1:100

Бітумна черепиця
Підкладковий килим
Настил з плит ОСП - 10 мм
Обрешітка - 25-100 мм
Контробріс - 50х50 мм
Гідробар'єр
Кроква - 200х50/ Утеплювач мін.вата - 200 мм
Пароізоляційна плівка

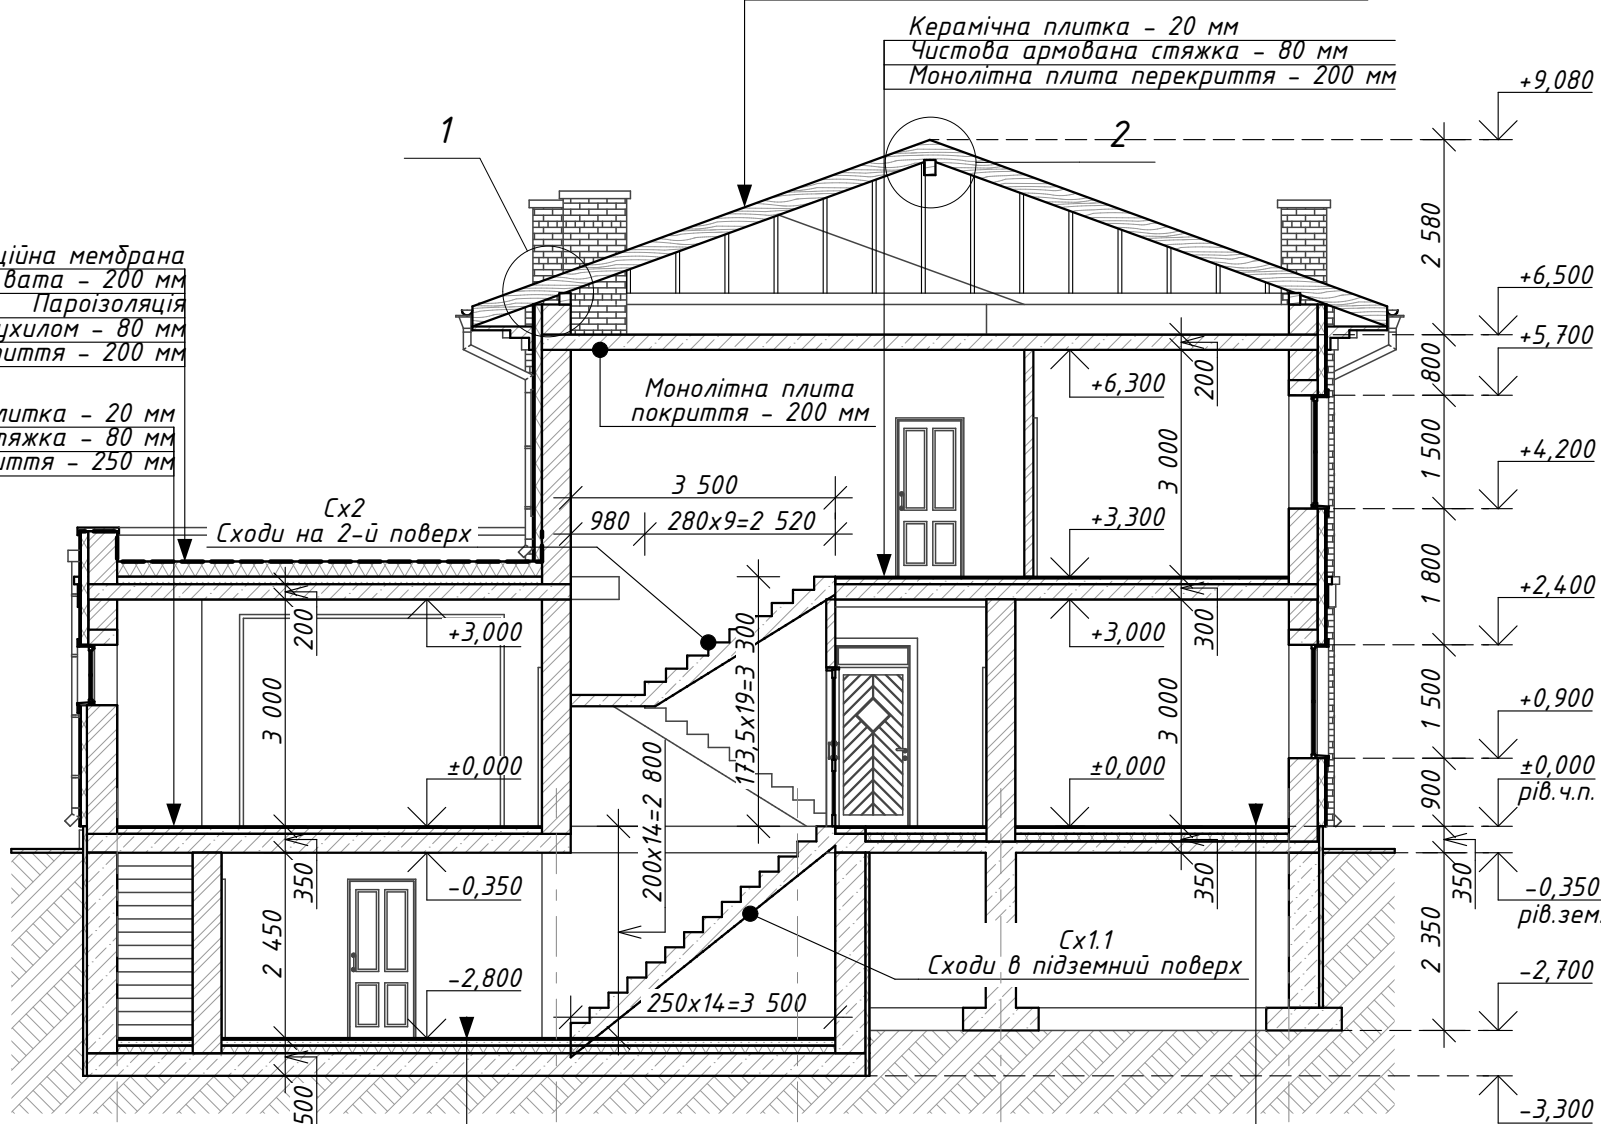

Гідроізоляційна мембрана
Утеплювач мінеральна вата - 200 мм
Пароізоляція
Цементно-піщана стяжка з ухилом - 80 мм
Монолітна плита покриття - 200 мм

Керамічна плитка - 20 мм
Чистова армована стяжка - 80 мм
Монолітна плита перекриття - 250 мм


Керамічна плитка або ламінат - 20 мм
Чистова армована стяжка - 80 мм
Утеплювач ЕППС - 100 мм
Монолітна фундаментна плита - 300 мм
Бетонна підготовка - 100 мм
Щебенево-піщана підсипка - 200 мм

Керамічна плитка або ламінат - 20 мм
Чистова армована стяжка - 80 мм
Утеплювач ЕППС - 100 мм
Монолітна плита підлоги - 150 мм
Бетонна підготовка - 100 мм
Щебенево-піщана підсипка - 200 мм

						055/УПС-АР			
						Нове будівництво будинку садибного типу, за адресою: Київська область, Бучанський район, село Криківщина, вул. Данила Галицького, земельна ділянка за кадастровим номером: 3222484000:02:002:5712			
Зм.	Кільк.	Арк.	№Док.	Підпис	Дата	Будинок садибного типу	Стадія	Аркуш	Аркушів
ГІП		Чударев А.Г.			06.24		РП	14	
Розробив		Кошева О.В.			06.24				
Перевірів		Марчук О.С.			06.24				
						Розріз 1-1 М 1:100; Вузол 1, Вузол 2 М 1:30	ТОВ "Універсал ПроектСервіс"		


Експлікація підлоги				
№	Найменуван-ня приміщень	Схема підлоги	Шари підлоги	Площа, м²
Підземний поверх				
1	0.01; 0.02; 0.03; 0.04; 0.05		- Керамічна плитка - 20 мм - Чистова армована стяжка - 80 мм - Утеплювач ЕППС - 100 мм - Монолітна фундаментна плита - 300 мм - Бетонна підготовка - 100 мм - Щебінево-піщана підсипка - 200 мм	76,6
1-й поверх				
2	1.01; 1.04; 1.06; 1.07		- Керамічна плитка - 20 мм - Система "Тепла підлога" - Чистова армована стяжка - 80 мм - Утеплювач ЕППС - 100 мм - Монолітна плита підлоги - 150 мм - Бетонна підготовка - 100 мм - Щебінево-піщана підсипка - 200	69,7
3	1.03		- Керамічна плитка - 20 мм - Чистова армована стяжка - 80 мм - Утеплювач ЕППС - 100 мм - Монолітна плита підлоги - 150 мм - Бетонна підготовка - 100 мм - Щебінево-піщана підсипка - 200	11,1
4	1.05		- Ламінат на підложці - 20 мм - Чистова армована стяжка - 80 мм - Утеплювач ЕППС - 100 мм - Монолітна плита підлоги - 150 мм - Бетонна підготовка - 100 мм - Щебінево-піщана підсипка - 200	16,3
5	1.09; 1.10		- Керамічна плитка або терасна дошка - 20 мм - Утеплювач ЕППС - 100 мм - Монолітна плита підлоги - 150 мм - Бетонна підготовка - 60 мм - Щебінево-піщана підсипка - 200 мм	23,25
2-й поверх				
6	2.03; 2.05		- Керамічна плитка - 20 мм - Система "Тепла підлога" - Чистова армована стяжка - 80 мм - Монолітна плита перекриття - 200 мм	15,3
7	2.01; 2.02; 2.04; 2.06; 2.07		- Керамічна плитка - 20 мм - Чистова армована стяжка - 80 мм - Монолітна плита перекриття - 200 мм	83,7
10	2.08; 2.09		- Керамічна плитка - 20 мм - Чистова армована стяжка з ухилом - 80 мм - Утеплювач ЕППС - 100 мм - Монолітна плита перекриття - 200 мм	23,3

Примітка:
1. Зовнішній вигляд та матеріали оздоблення фасадів будинку, а також тип підлоги можуть бути змінені по бажанню замовника та не збігатись з наведеними у проекті.

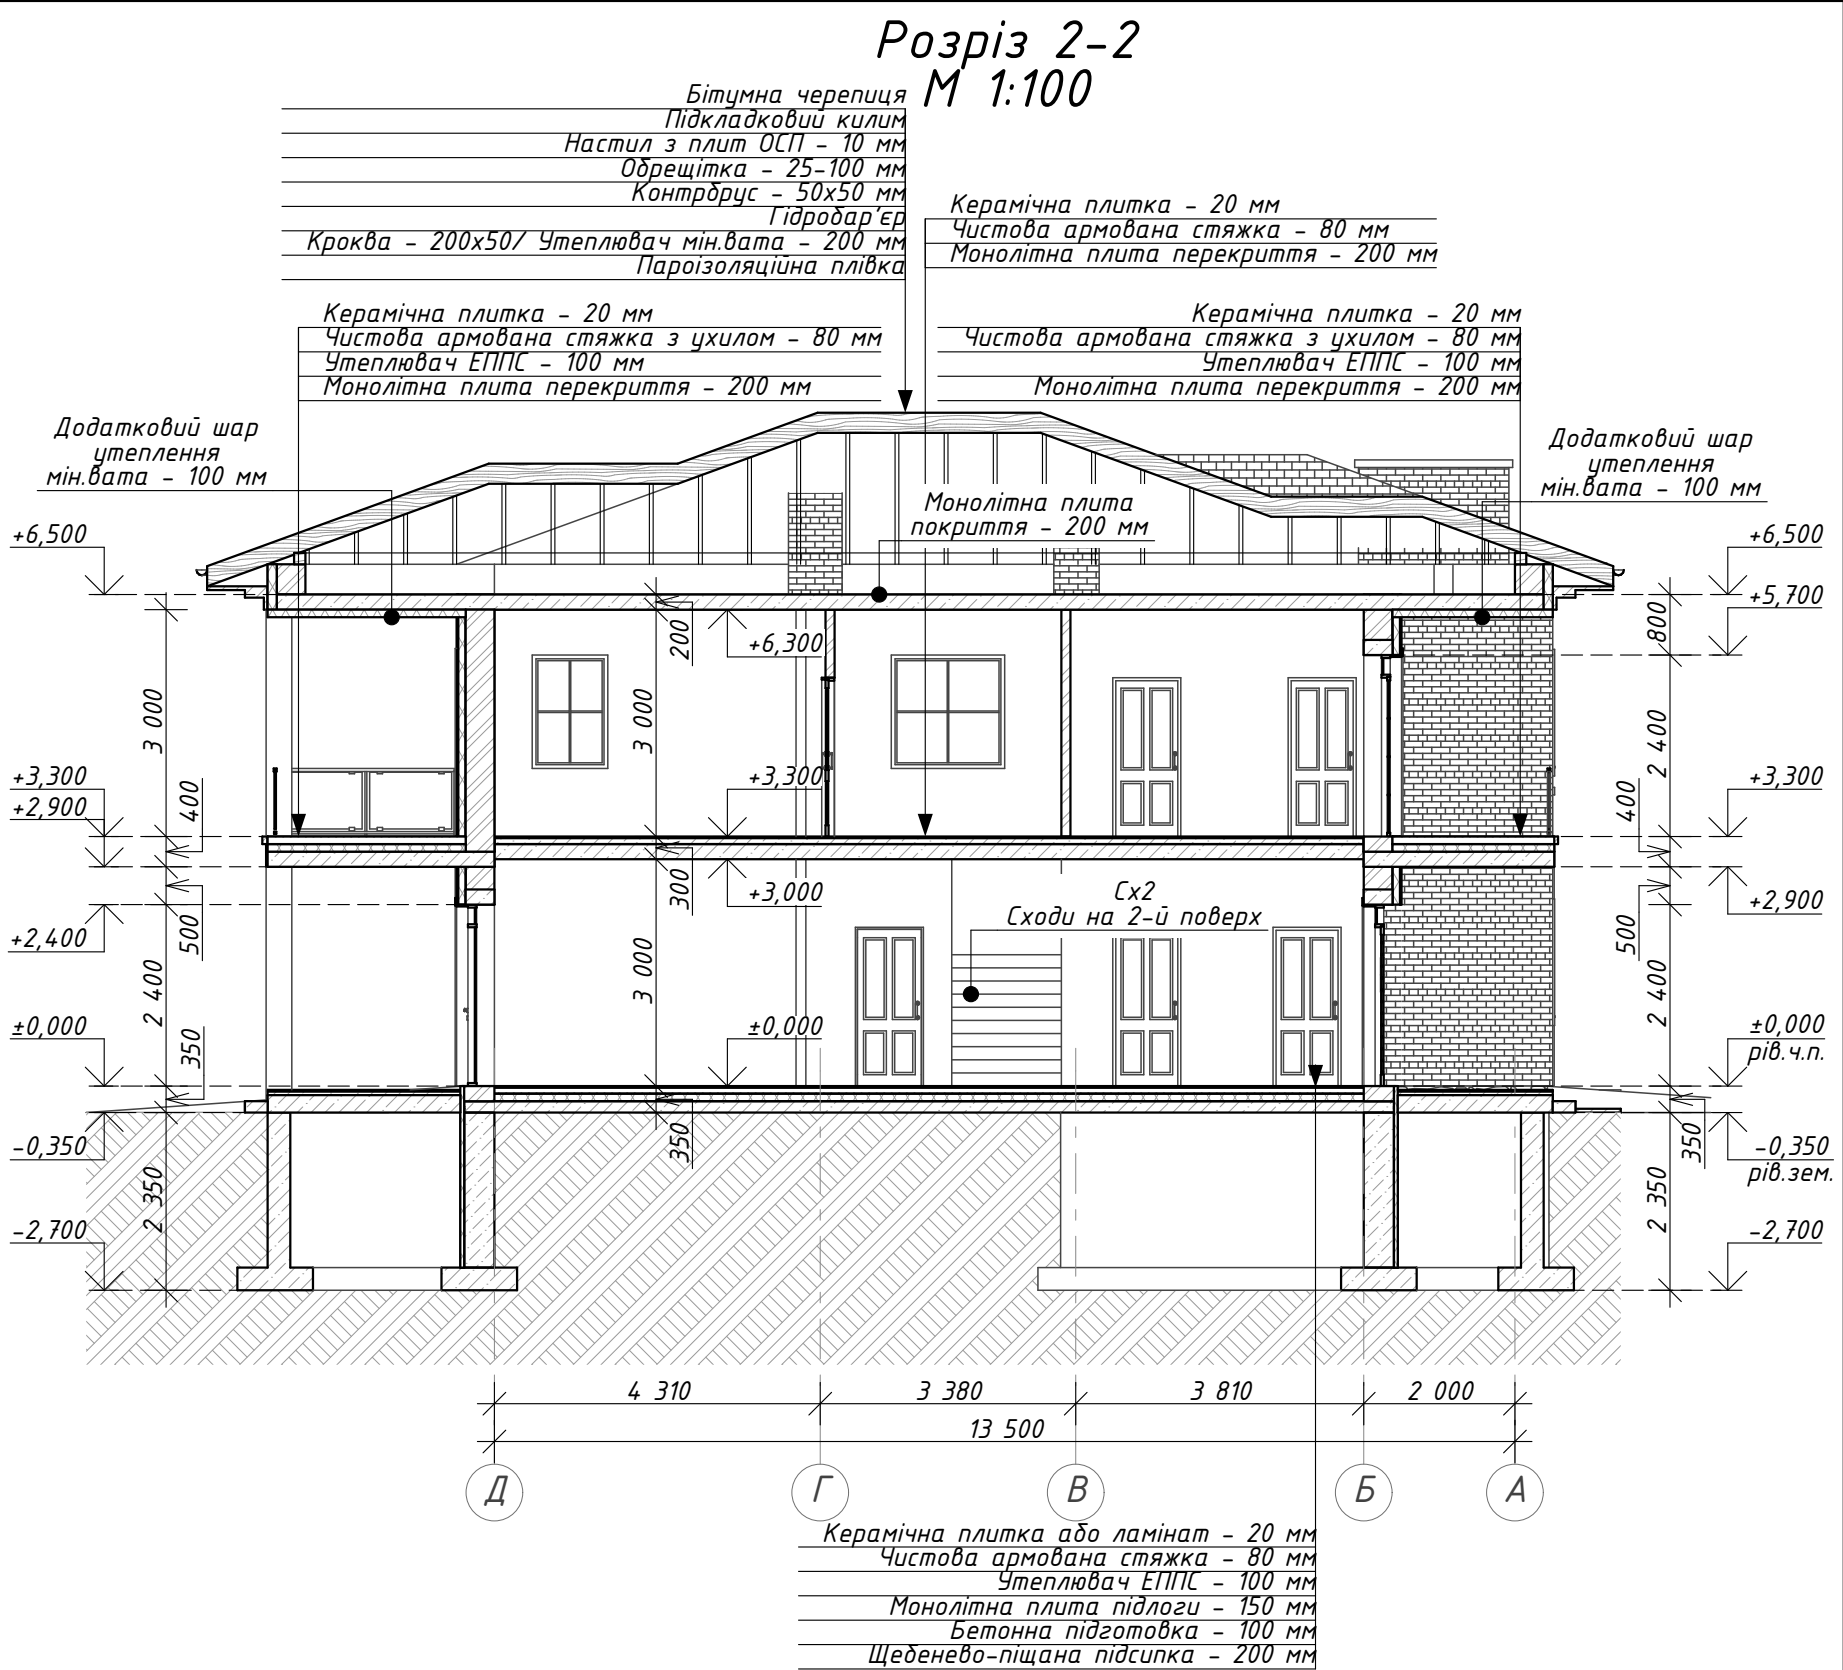

						055/УПС-АР		
						Нове будівництво будинку садибного типу, за адресою: Київська область, Бучанський район, село Криківщина, вул. Данила Галицького, земельна ділянка за кадастровим номером: 3222484000:02:002:5712		
Зм.	Кільк.	Арк.	№Док.	Підпис	Дата	Будинок садибного типу	Стадія	Аркуш
ГІП	Чударев А.Г.				06.24		РП	15
Розробив	Кошева О.В.				06.24			
Перевірів	Марчук О.С.				06.24			
						Розріз 2-2 М 1:100; Експлікація підлоги		ТОВ "Універсал ПроектСервіс"

План даху
М 1:100











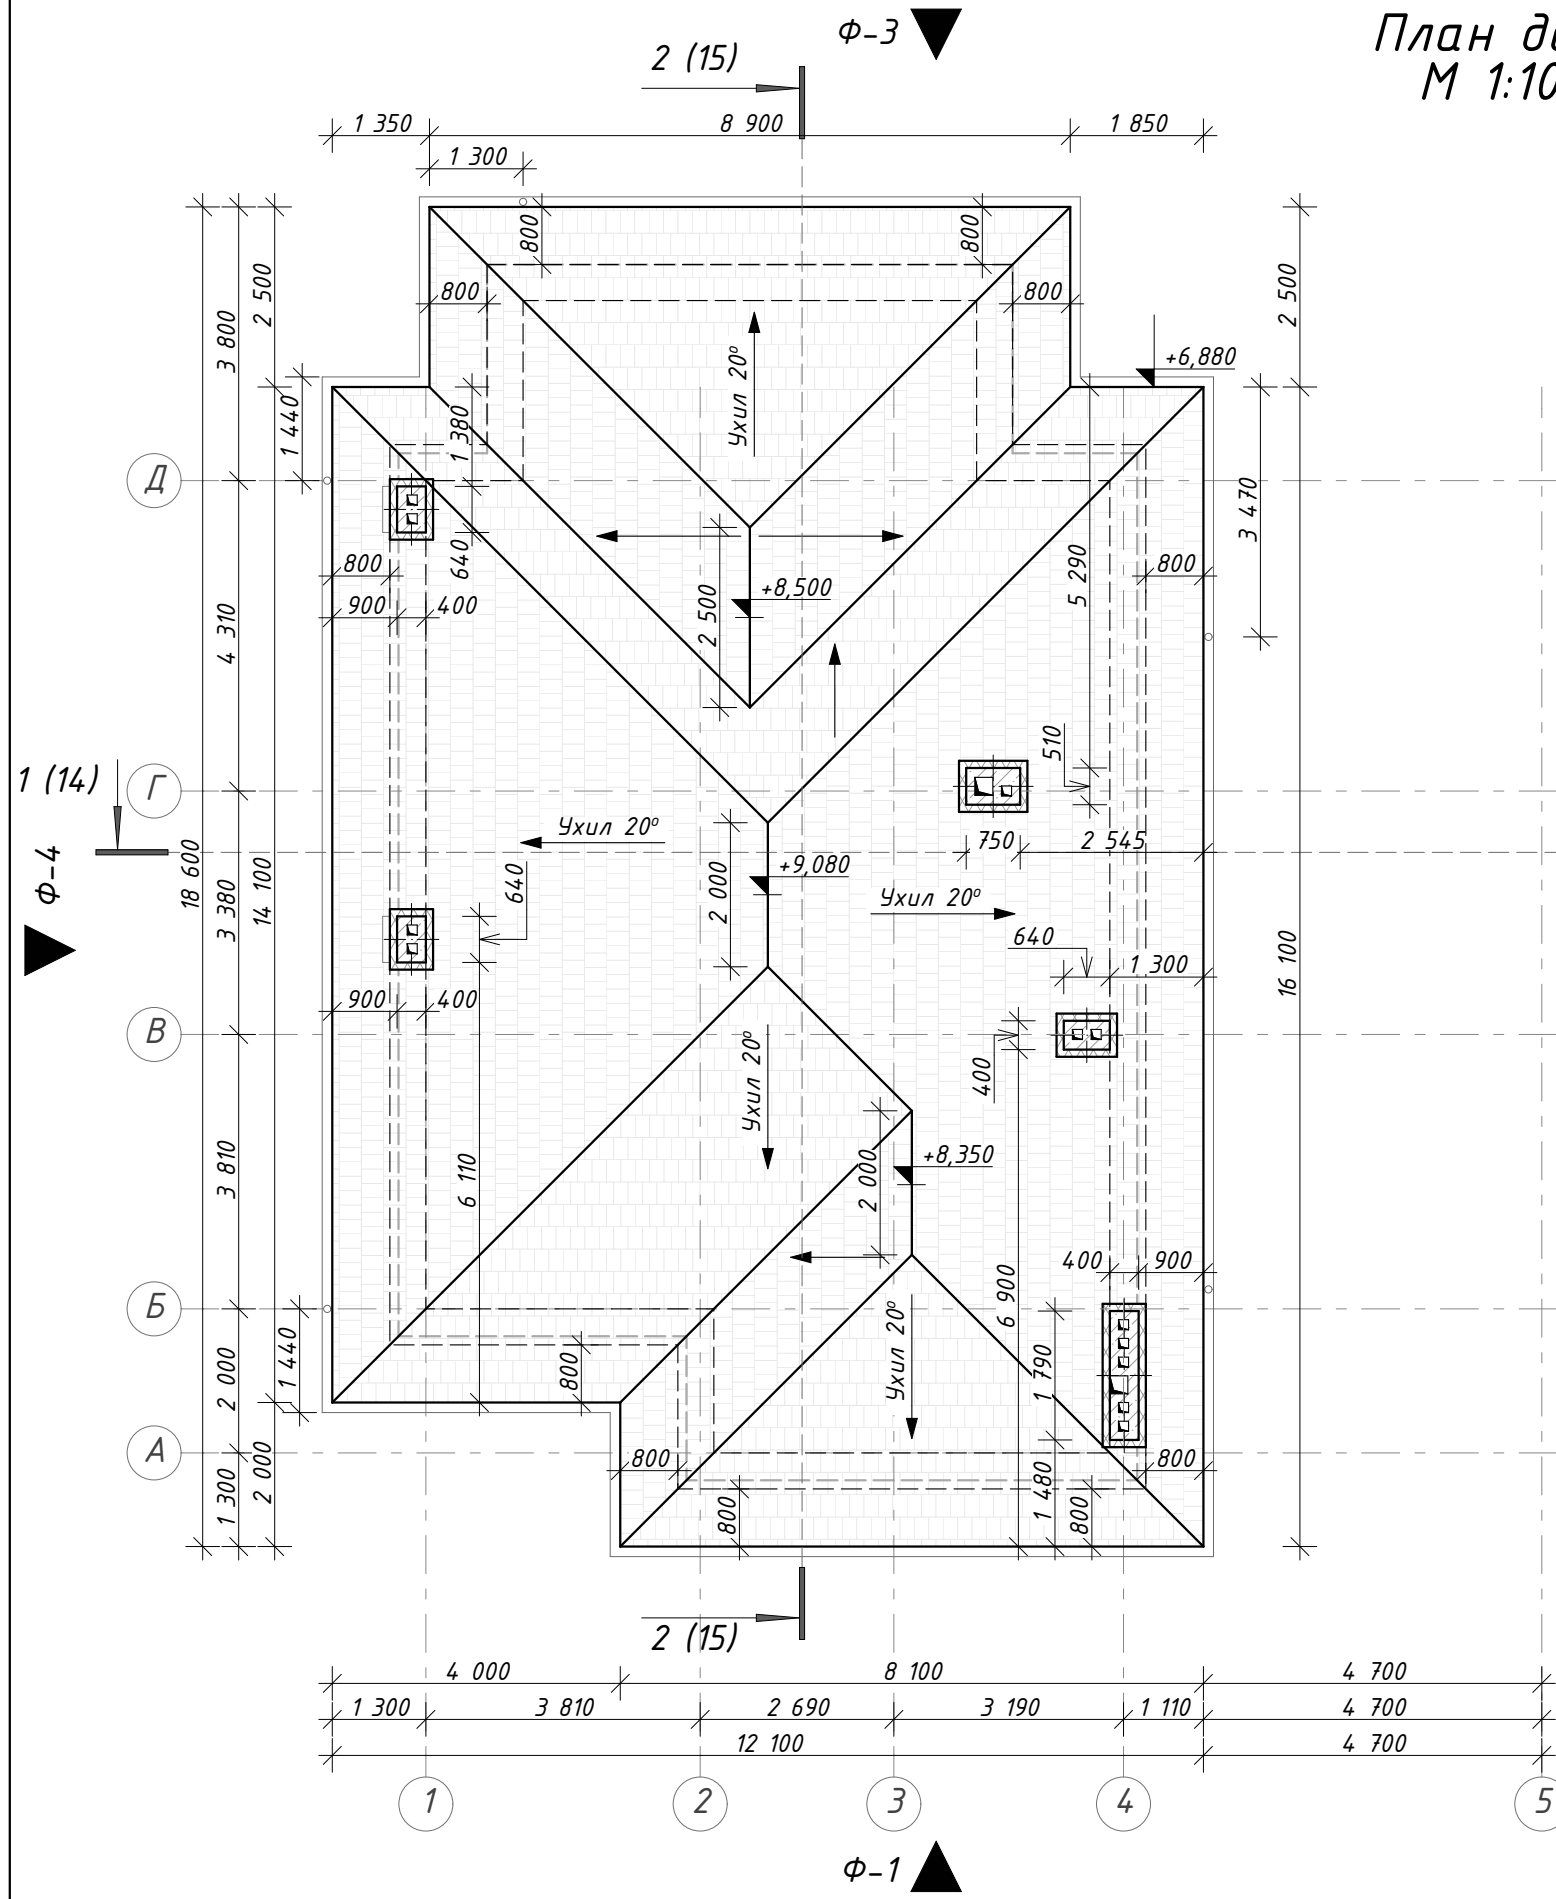


Примітки:


1. До початку монтажу гонт з декількох упаковок перемішують або беруть з них листи по черзі.
2. Кожен лист черепиці фіксують до основи оцинкованими цвяхами з широкими капелюшками. Кількість кріплень залежить від кута нахилу покрівельного ската. При ухилі до 45 ° кожен лист прибивають чотирма цвяхами, більше 45 ° - шістьма цвяхами. Цвяхи слід розташовувати рівно і забивати їх так, щоб капелюшки не врізалися в поверхню м'якої покрівлі, а передували в одній площині з нею.
3. Різати матеріал при роботі на покрівлі слід на підкладеній дощечці, щоб не пошкодити дахове покриття.
4. У сонячну і спекотну погоду не можна ходити по укладеному покрівельному покриттю, оскільки на ньому можуть залишитися сліди і плями. Пересуватися по покрівлі потрібно по спеціальним лазам.
5. На довгих покрівельних схилах укладку матеріалу рекомендується починати з середини ската, це полегшить її нівелювання по горизонталі. Від початкової (центральної) смуги відступають 1-2 см і монтують перший гонт. При цьому слід звернути увагу на те, щоб стик листів черепиці першого ряду не збігався зі стиком елементів стартової смуги.

Загальна площа даху: 222,41 м²

						055/УПС-АР			
						Нове будівництво будинку садибного типу, за адресою: Київська область, Бучанський район, село Крюківщина, вул. Данила Галицького, земельна ділянка за кадастровим номером: 3222484000:02:002:5712			
Зм.	Кільк.	Арк.	№Док.	Підпис	Дата	Будинок садибного типу	Стадія	Аркуш	Аркушів
ГІП		Чударев А.Г.		<i>Чударев</i>	06.24		РП	16	
Розробив		Кошева О.В.		<i>Кошева</i>	06.24				
Перевірів		Марчук О.С.		<i>Марчук</i>	06.24	План даху М 1:100		ТОВ "Універсал ПроектСервіс"	

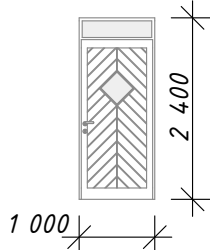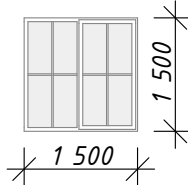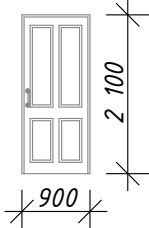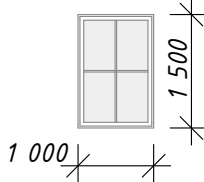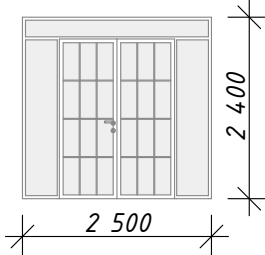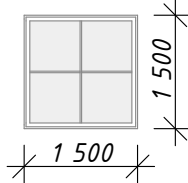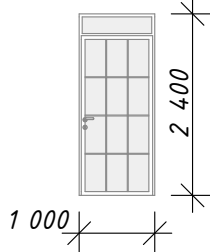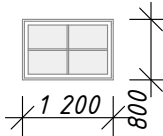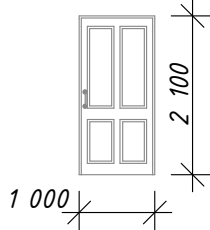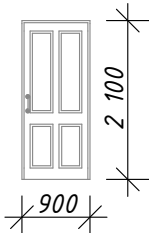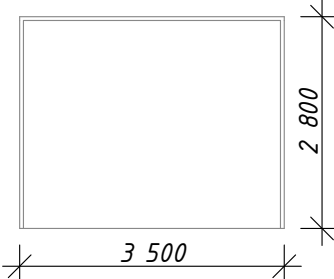Відомість дверних прорізів				Відомість віконних прорізів			
Марка	Ескіз	Розміри	Кількість	Марка	Ескіз	Розміри	Кількість
ДВ-1		1 000×2 400	1	В-1		1 500×1 500	9
ДВ-1		900×2 100	1	В-2		1 000×1 500	3
ДВ-2		2 500×2 400	1	В-3		1 500×1 500	1
ДВ-3		1 000×2 400	4	В-4		1 200×800	4
ДВ-4		1 000×2 100	1	Примітка: Розміри вікон та дверей уточнити по місцю фірмою виробником.			
ДВ-5		900×2 100	13				
ДВ-6		3 500×2 800	2				

						055/УПС-АР				
						Нове будівництво будинку садибного типу, за адресою: Київська область, Бучанський район, село Крюківщина, вул. Данила Галицького, земельна ділянка за кадастровим номером: 3222484000:02:002:5712				
Зм.	Кільк.	Арк.	№Док.	Підпис	Дата	Будинок садибного типу		Стадія	Аркуш	Аркушів
ГІП		Чударев А.Г.			06.24			РП	17	
Розробив		Кошева О.В.			06.24					
Перевірів		Марчук О.С.			06.24					
						Відомість заповнення віконних та дверних прорізів		ТОВ "Універсал ПроектСервіс"		

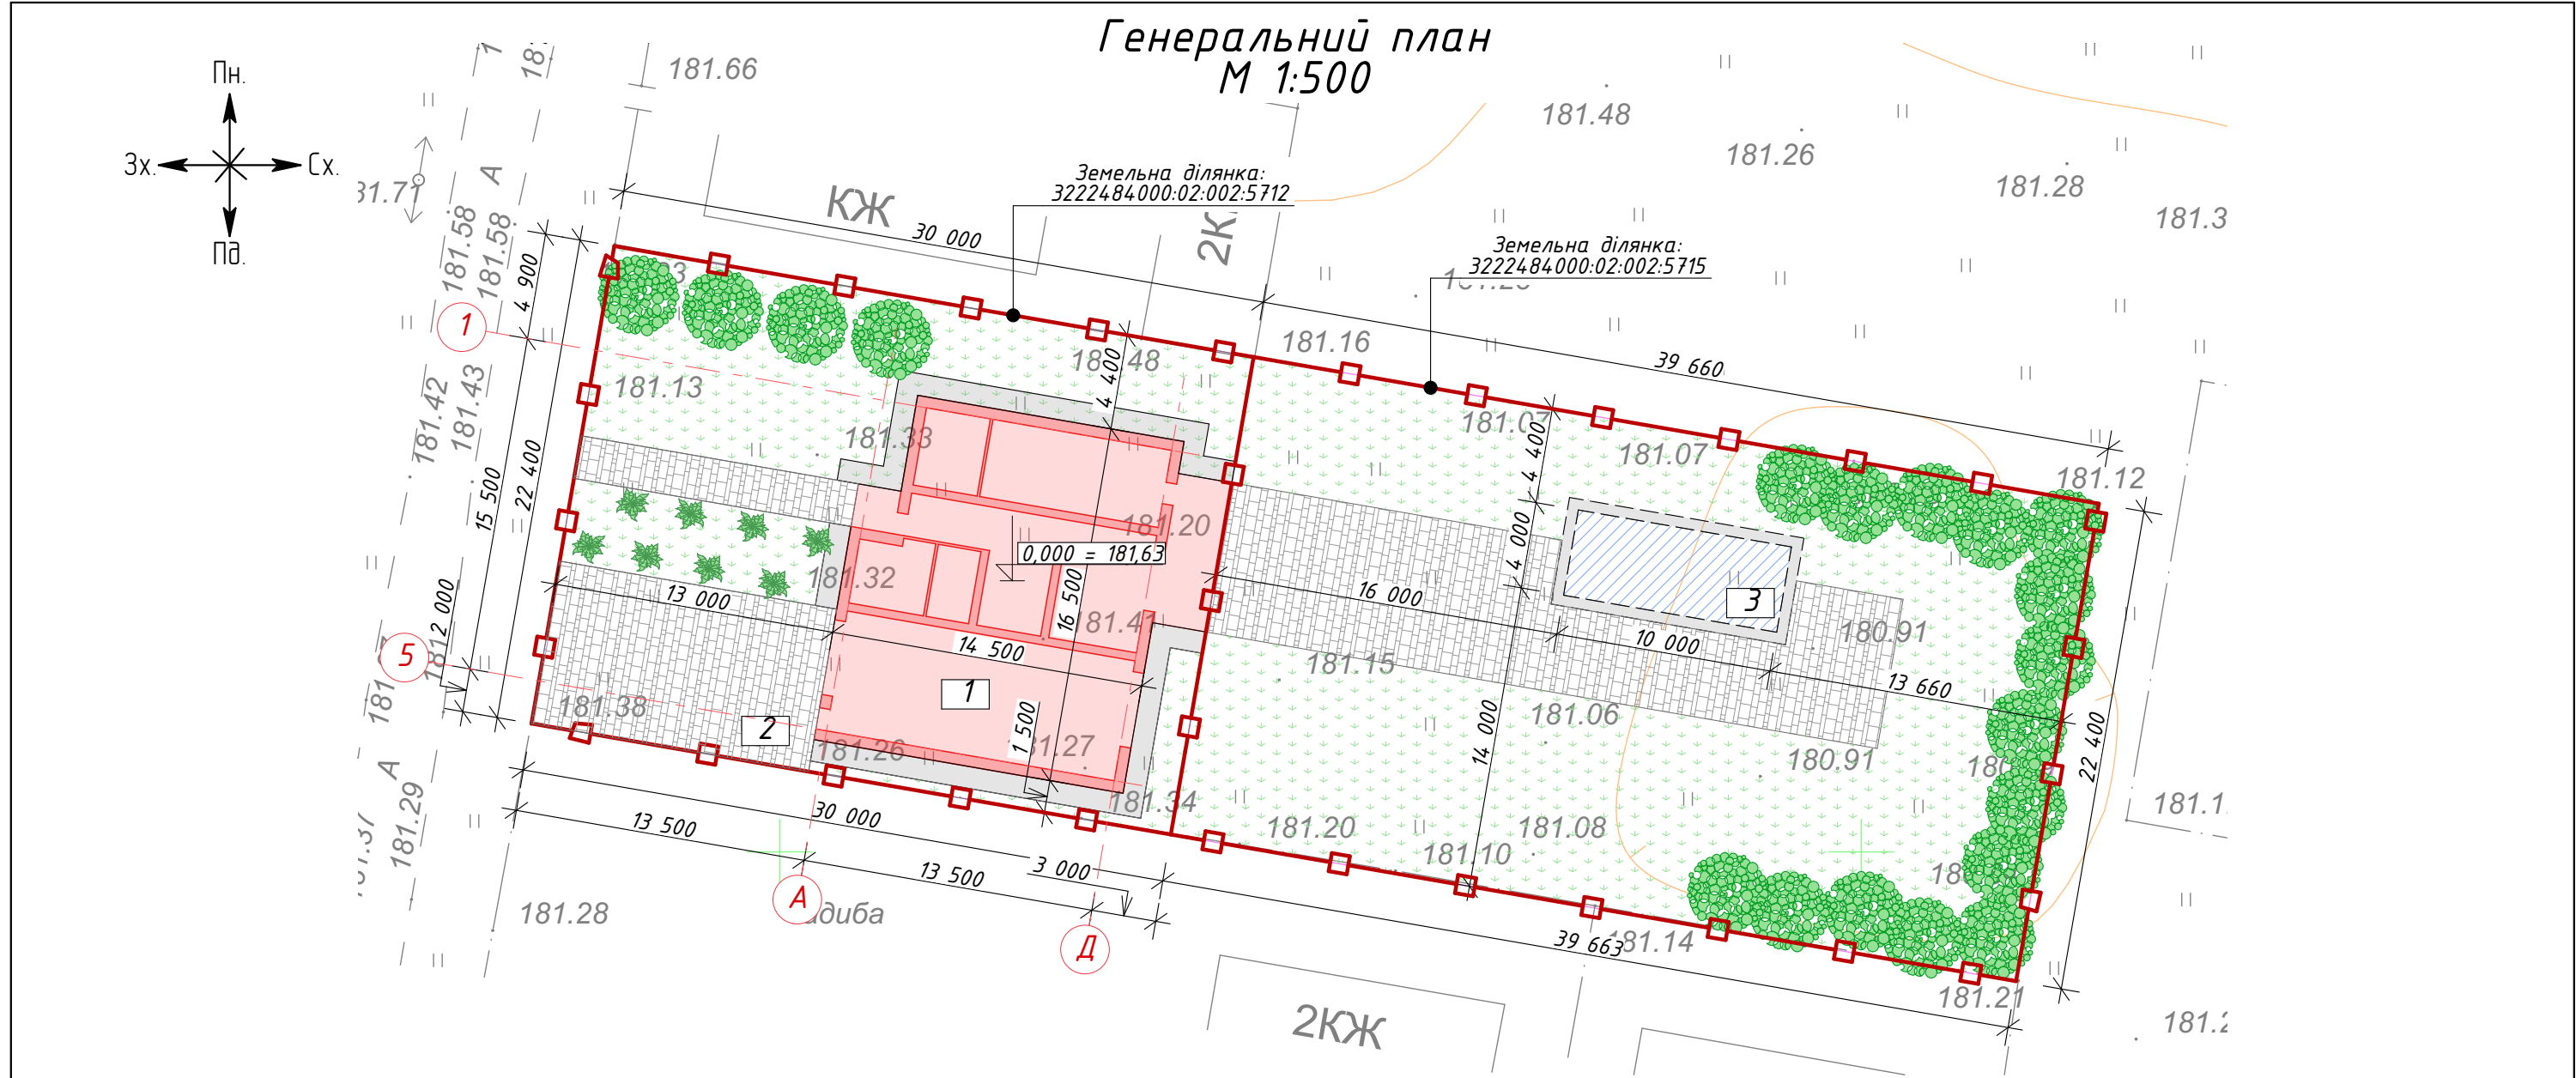

Умовні графічні позначення елементів
генерального плану

Позначення	Найменування
	Межа земельної ділянки
	Будинок, що проектується
	Мощення
	Газон
	Дерева та кущі

Експлікація будівель і споруд

№	Найменування	Площа забудови	Прим.
1	Житловий будинок	249,5 м²	
2	Стоянка для авто		
3	Басейн		

Будівництво будинку садибного типу передбачено на
земельній ділянці за кадастровим номером:
3222484000:02:002:5712
площею 0.0672 га

						055/УПС-АР			
						Нове будівництво будинку садибного типу, за адресою: Київська область, Бучанський район, село Крюківщина, вул. Данила Галицького, земельна ділянка за кадастровим номером: 3222484000:02:002:5712			
Зм.	Кільк.	Арк.	№Док.	Підпис	Дата	Будинок садибного типу	Стадія	Аркуш	Аркушів
ГІП		Чударев А.Г.			06.24		РП	18	
Розробив		Кошева О.В.			06.24				
Перевірів		Марчук О.С.			06.24				
						Генеральний план М 1:500			
						ТОВ "Універсал ПроектСервіс"			