


План монтажу перегородок

ЕКСПЛІКАЦІЯ ПРИМІЩЕНЬ		
№	Найменування	S, м²
1	Торгівельний зал	39,05
2	Персонал	2,21
		41,26 м²

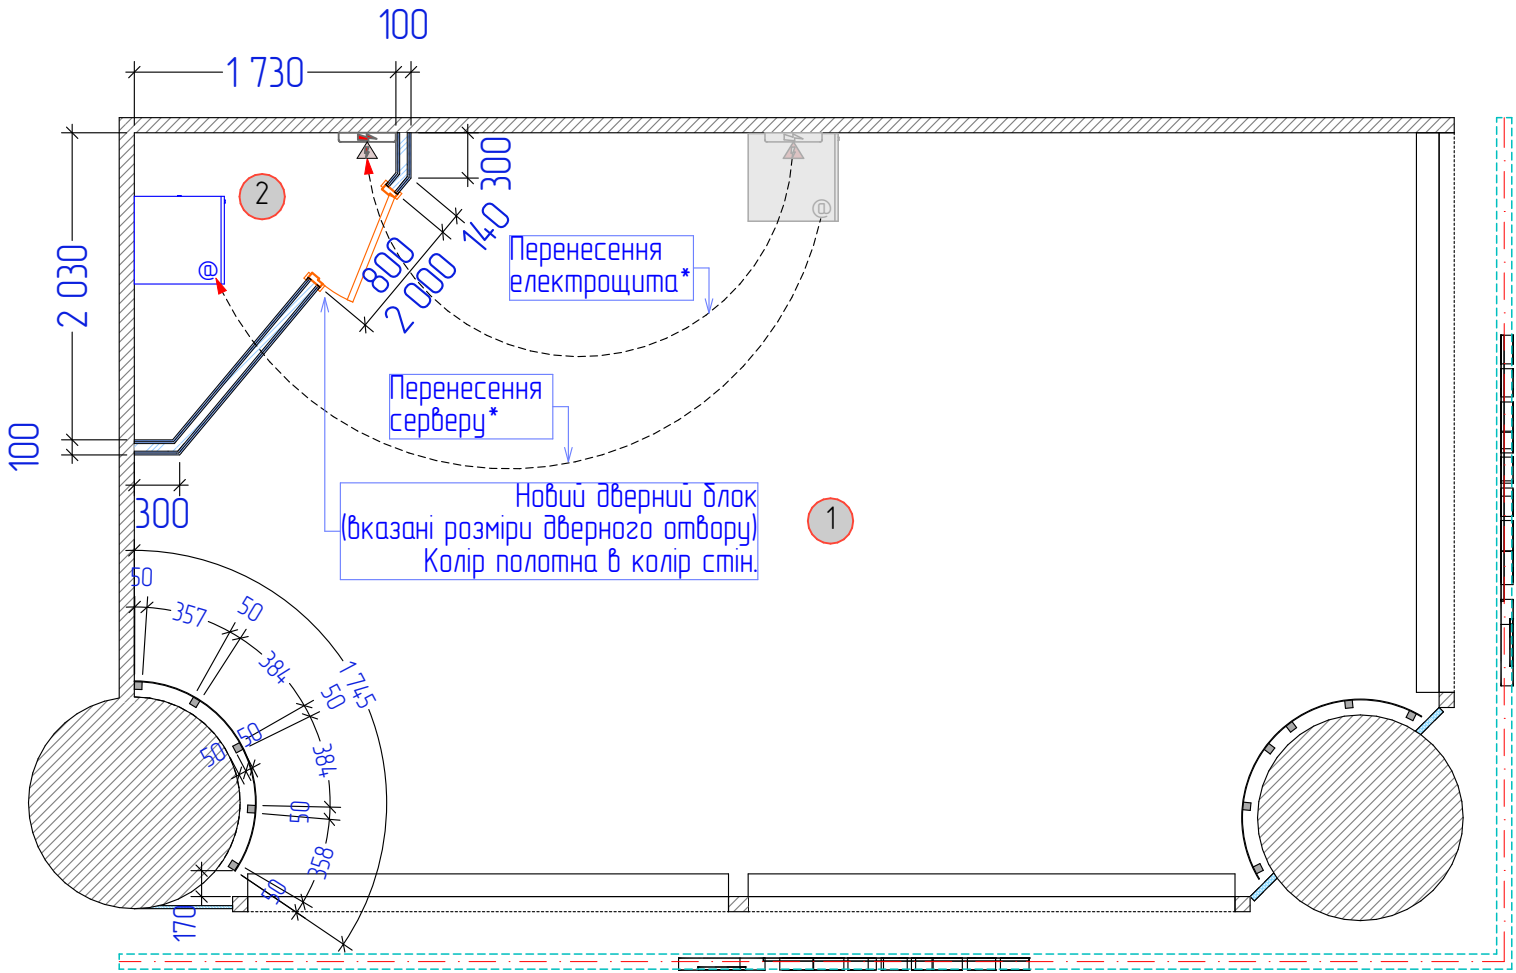

Примітки

1. Виконати зведення перегородок і обшивку стін з /к за металокаркасом, підготовку та оздоблення див. лист оздоблення стін.

2. При обшивці стін, зведенні перегородок і на існуючих стінах установити закладні деталі для кріплення навісного обладнання. Заставні кріпити до несучих профілів

3. При обшивці стін і зведенні перегородок враховувати товщину оздоблення і розміри обладнання. Зміни будів- яких розмірів узгодити із замовленням обладнання та меблів.

4. У разі відсутності плитки під демонтованими перегородками, закласти порожнечі, що залишилися плиткою (підібрати, визначити за місцем).

5. Передбачувана висота підвісної стелі існуючої.


6. Каркас конструкції для перфорованого листа (профільована труба 50х50) кріпиться до підлоги і стелі за допомогою опорних п'яток. Вони кріпляться до зазначених поверхонь за допомогою анкерів. Каркас безпосередньо кріпиться до п'ят за допомогою болтових з'єднань для спрощення процесу монтажу/демонтажу.

Всі розміри вказано згідно вихідних даних


*див. лист "План електричних мереж"

Перфорованна панель для гачків H=2200 мм, L=1745 мм Гачки 100мм. Кріплення за допомогою профільної труби (50мм) до стелі.	1 шт.
---	-------


Відомість стін, що зводяться				
Зображення на плані	Тип стіни	Висота	Товщина	Площа
	ГКЛ С112 ПН50	2 400	100	5,48

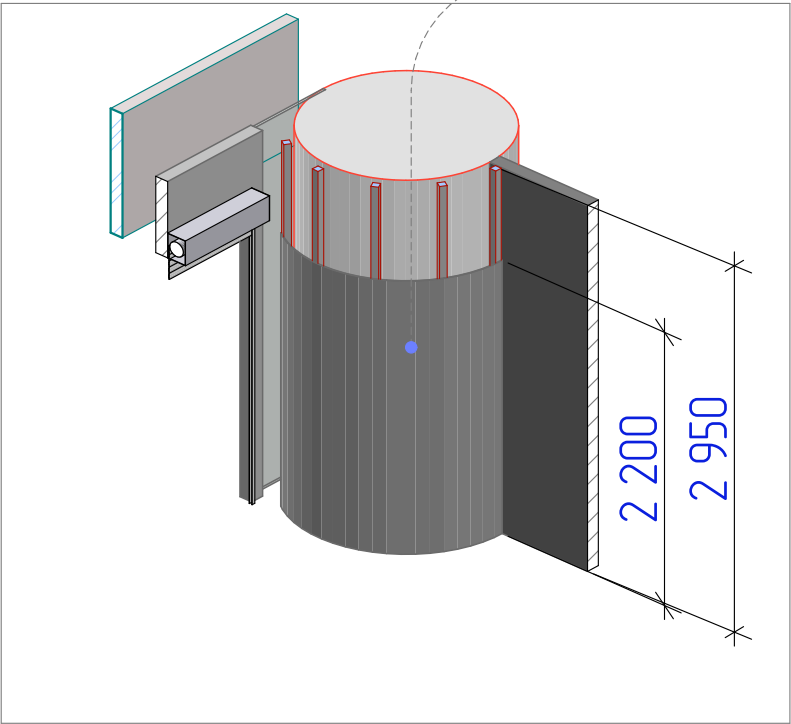

3D-3 Аксонометрія монтажу 150

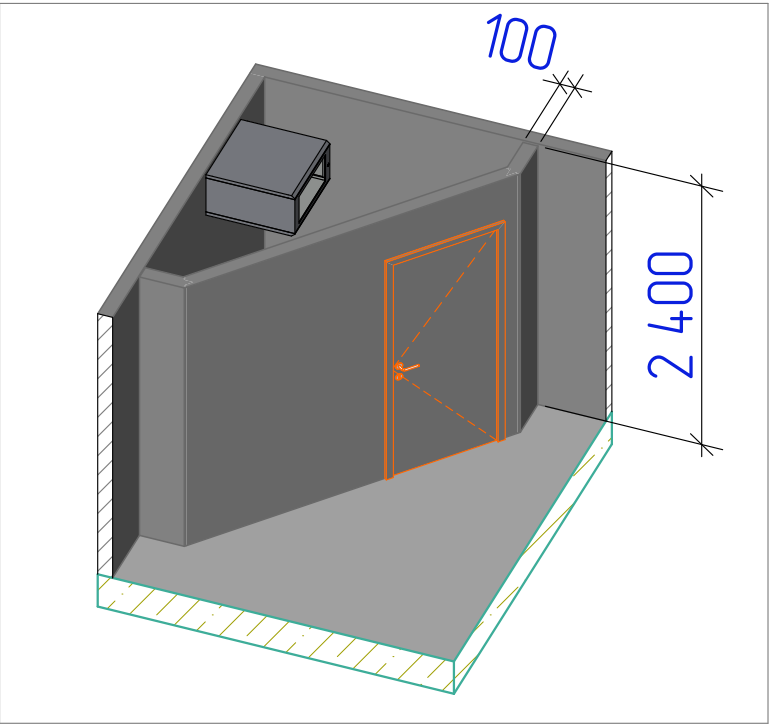

3D-2 Аксонометрія монтажу 150

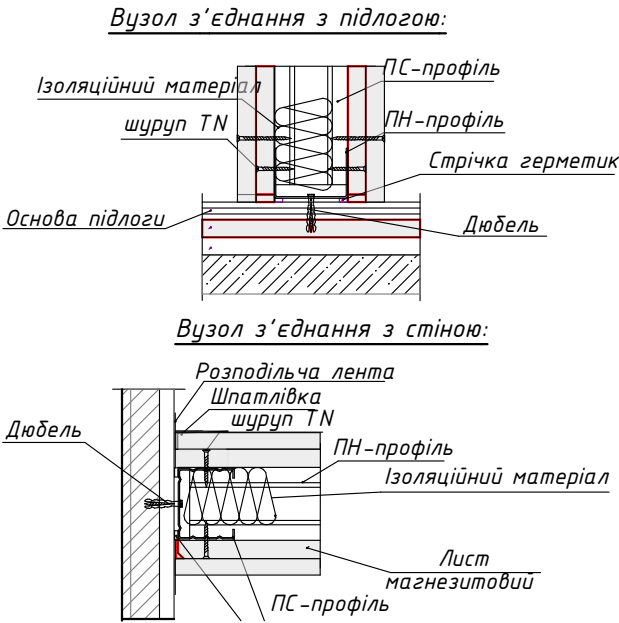

Зм	кіл	Арк	Вок	Підпис	Дата	Дизайн проект магазину в м. Київ, вул. Спортивна, 1А			Стадія	Аркуш	Аркушів
Перевірив					03.25				ДП	18	27
ГАП					03.25						
Виконав					03.25						

План монтажу перегородок

VODAFONE RETAIL