



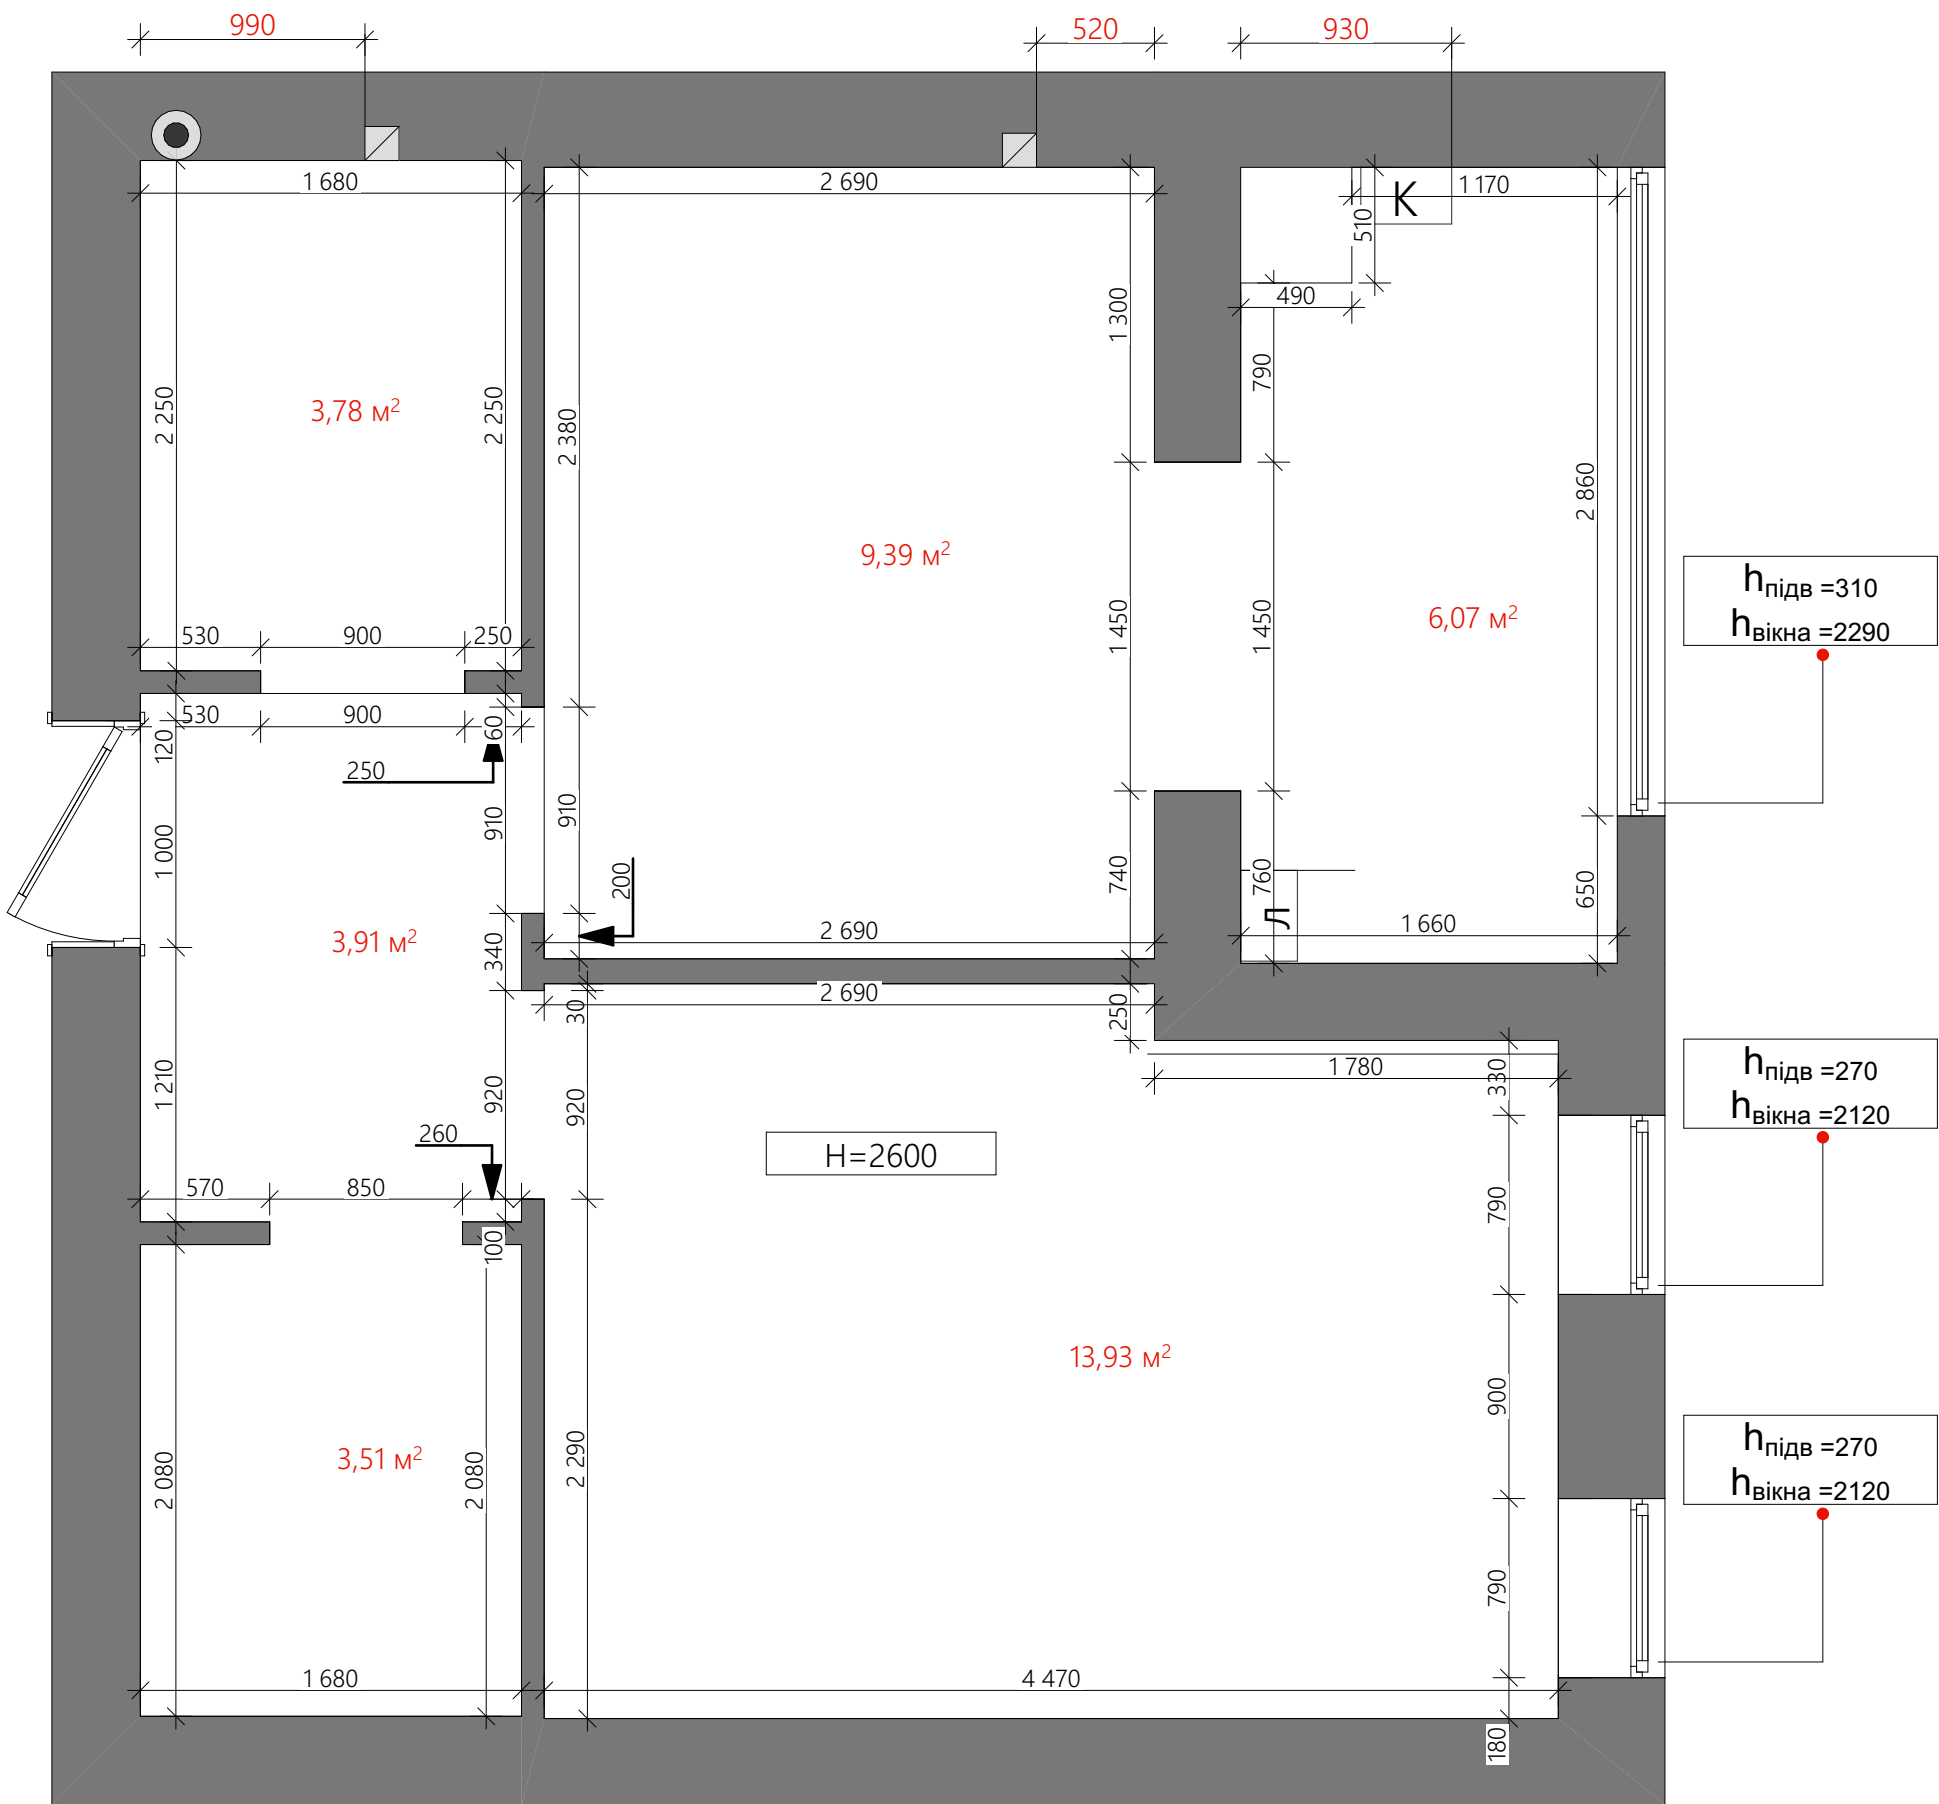

УМОВНІ ПОЗНАЧЕННЯ:

- ▣ — вентиляційний канал
- — каналізаційний стояк

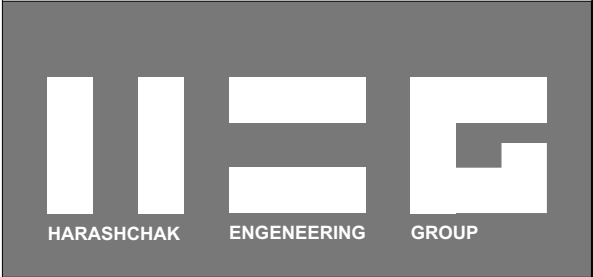

Контакти для отримання консультації :

Валентин Попов м.Черкаси, дизайн інтер'єру

Обмірні креслення

Дата	___/___/2023	HARASHCHAK ENGINEERING GROUP	
Дата зустрічі	___/___/2023		
Підпис дизайнера	Підпис замовника	Лист	Листів
		1	