



vodafone
RETAIL

ДИЗАЙН-ПРОЕКТ МАГАЗИНУ

м. Біла Церква, вул. Ярослава Мудрого, 40

Орендатор і проектант: ТОВ "ВФ Ритейл",
м. Київ, вул. Лейпцизька, 15

Директор – Мироненко О.Л.

Головний архітектор  Кадицький А.


Київ 2025

Відомість креслень

№	Найменування
1	Титульний лист
2	Відомість креслень
3	Фото об'єкту
4	Обмірний план
5	Аксонометрія обміри
6	Аксонометрія обміри
7	План меблів (монтаж)
8	План меблів (рімейл)
9	Аксонометрія меблів
10	Аксонометрія меблів
11	Перспектива меблів
12	Перспектива меблів
13	Специфікація меблів



<https://maps.app.goo.gl/sp37hCtXfvFyL9YD7>
посилання (клікнути)

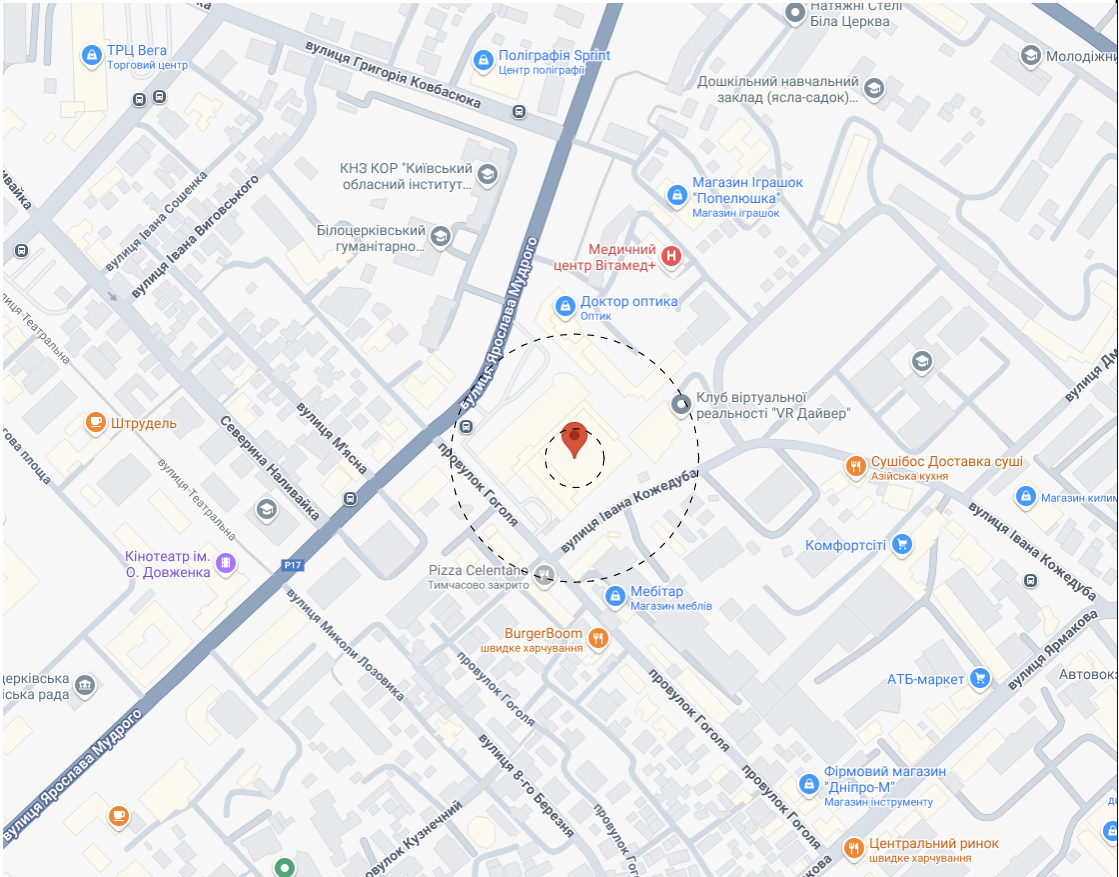

Зм	кіль	Арк	док	Підпис	Дата	Лстадія	Аркуш	Аркушів
Перебір					03.25	ДП	2	35
Г.А.П.	Кабачний А				03.25	Відомість креслень		
Виконав	Кабачний А				03.25			
						VODAFONE RETAIL		

Фото об'єкту





https://vodafoneua-my.sharepoint.com/:f/g/personal/akobyttskyi_vodafone_ua/E1re4Y00QeBDmANIX_zNnUkBgspuNkeDxXyp2kY2I9Jr1g?e=8y5zv4

посилання (клікнути)

Зм	кіл	Арк	Вок	Підпис	Дата	Дизайн проект магазину в м. Біла Церква, вул. Ярослава Мудрого, 40	Стадія	Аркуш	Аркушів
Перевірив					03.25		ДП	3	35
ГАП		Кабачков А			03.25	Фото об'єкту		VODAFONE RETAIL	
Виконав		Кабачков А			03.25				

Обмірний план

ЕКСПЛІКАЦІЯ ПРИМІЩЕНЬ		
№	Найменування	S, м²
1	Торгівельний зал	62,39
2	Персонал	8,19
		70,58 м²

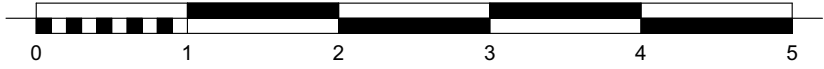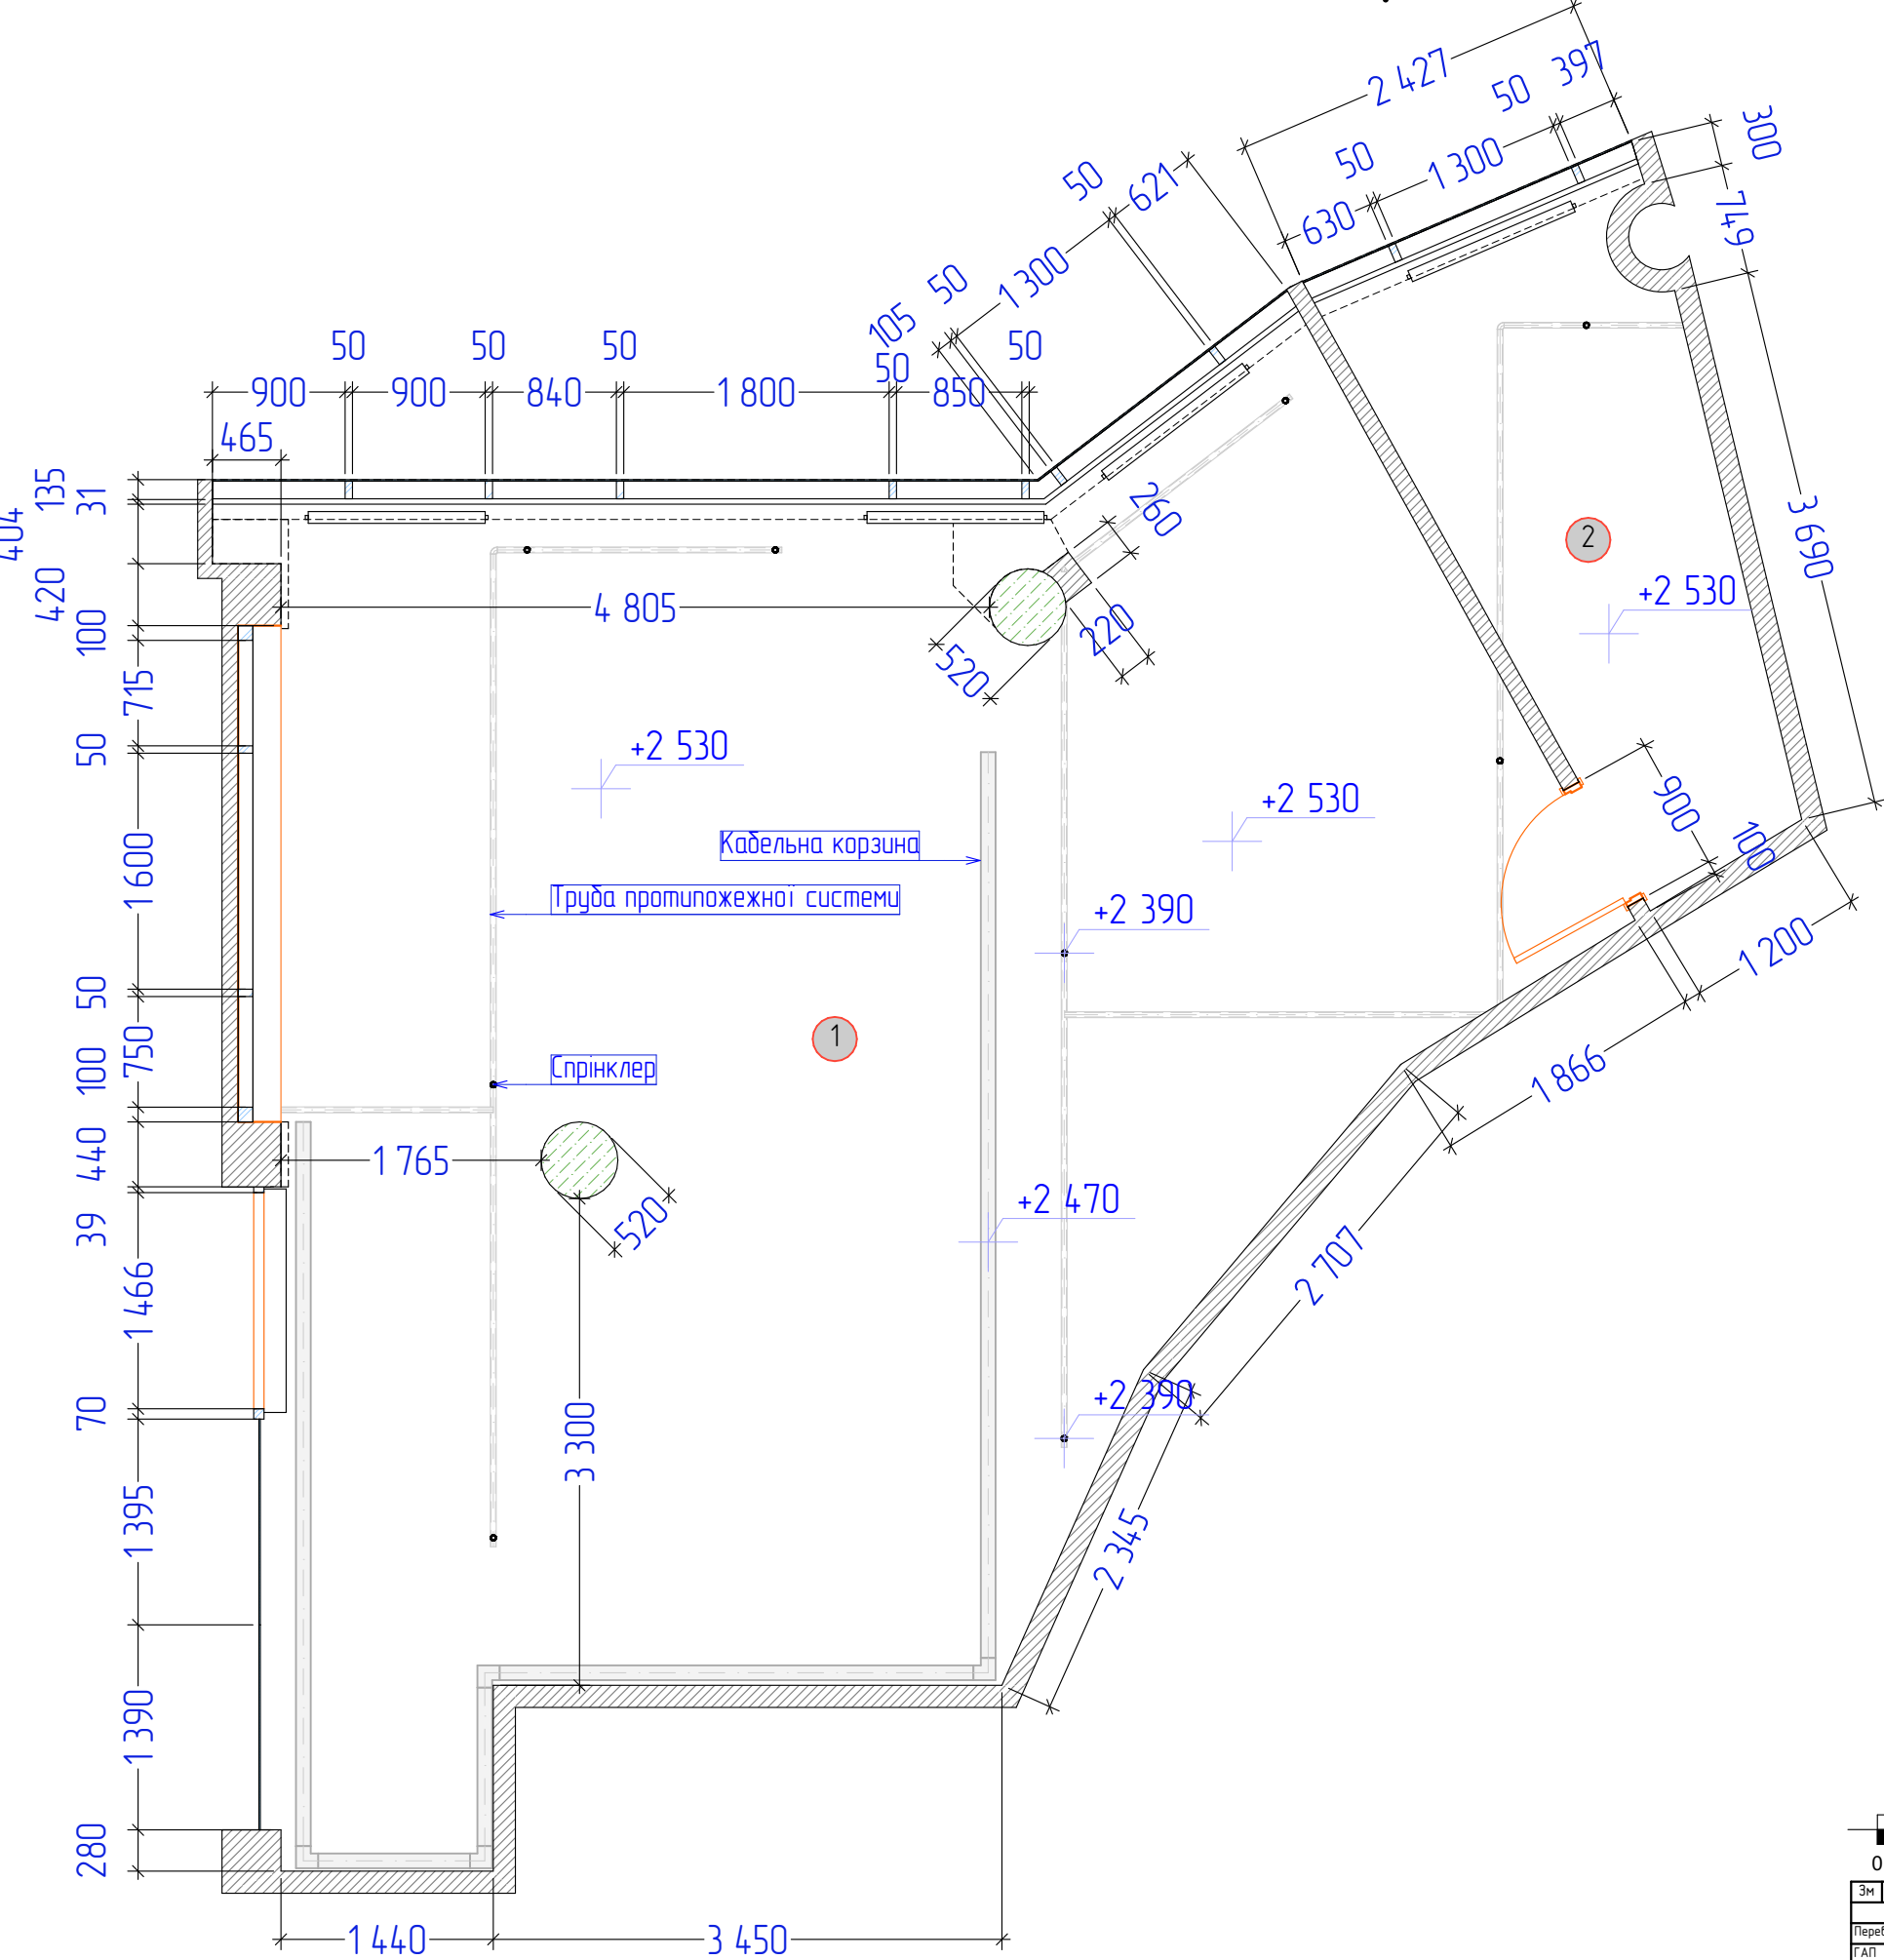


Зм	кіль	Арк	Вок	Підпис	Дата	Дизайн проект магазину в м. Біла Церква, вул. Ярослава Мудрого, 40			Стадія	Аркуш	Аркушів
Перевірив					03.25				ДП	4	35
ГАП		Кабачний А			03.25						
Виконав		Кабачний А			03.25						

Обмірний план

VODAFONE RETAIL


Аксенометрїя обміри

30-1
145

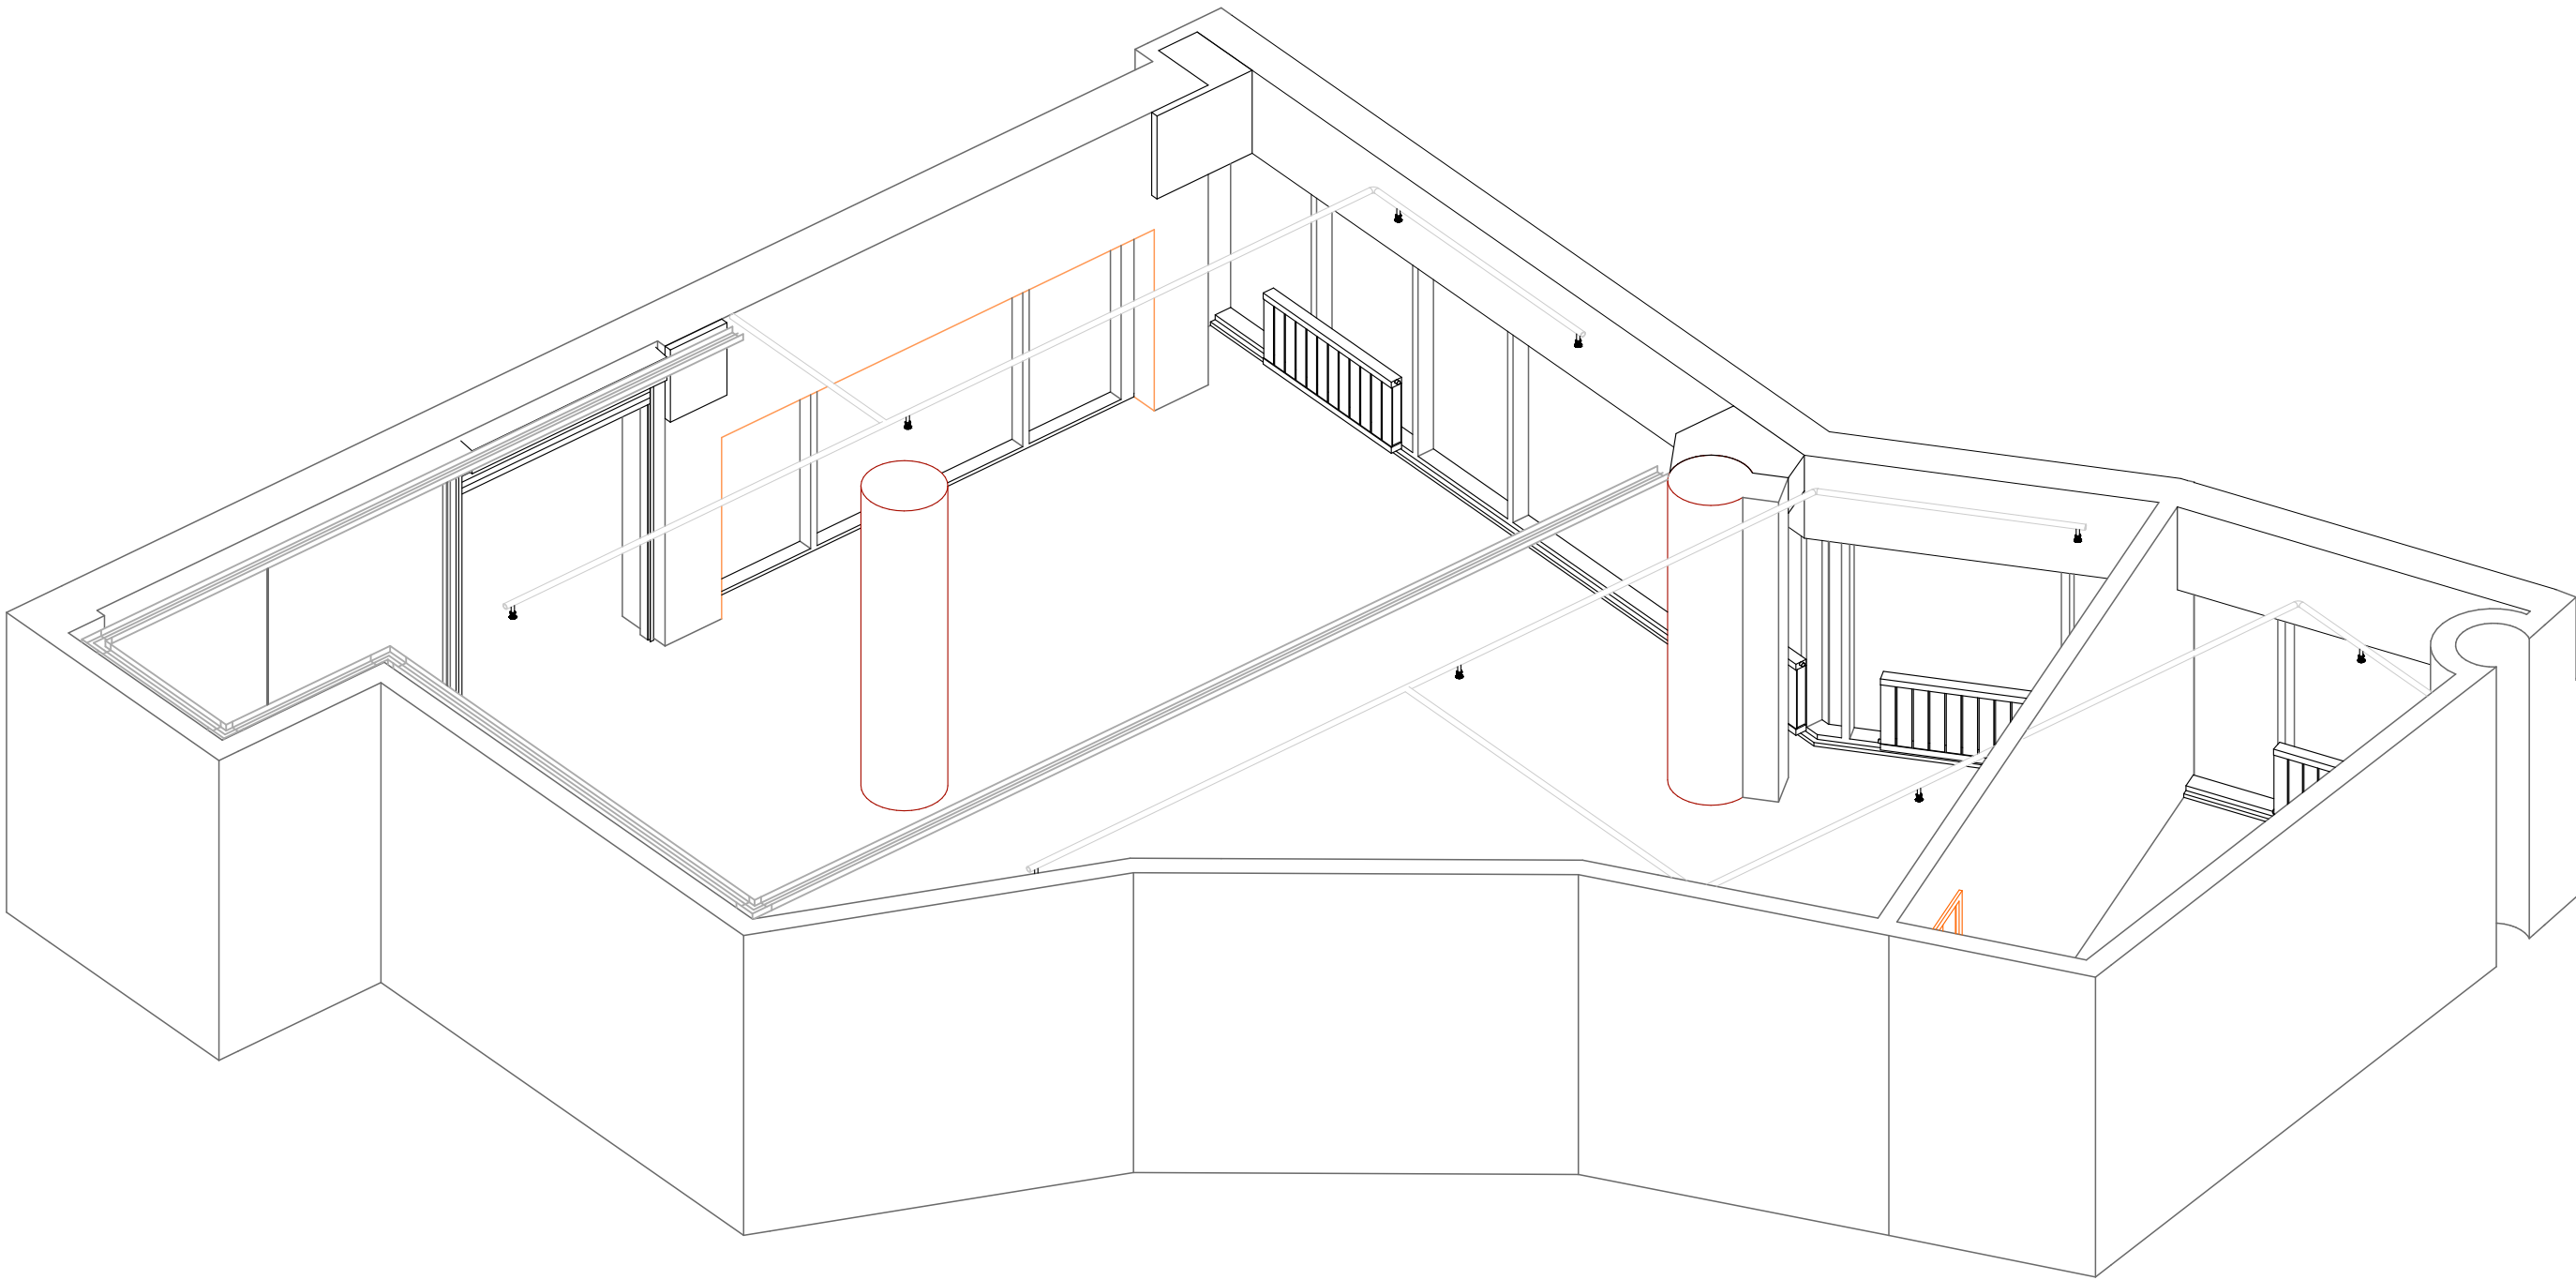

Аксонометрія обміри


30-2
145

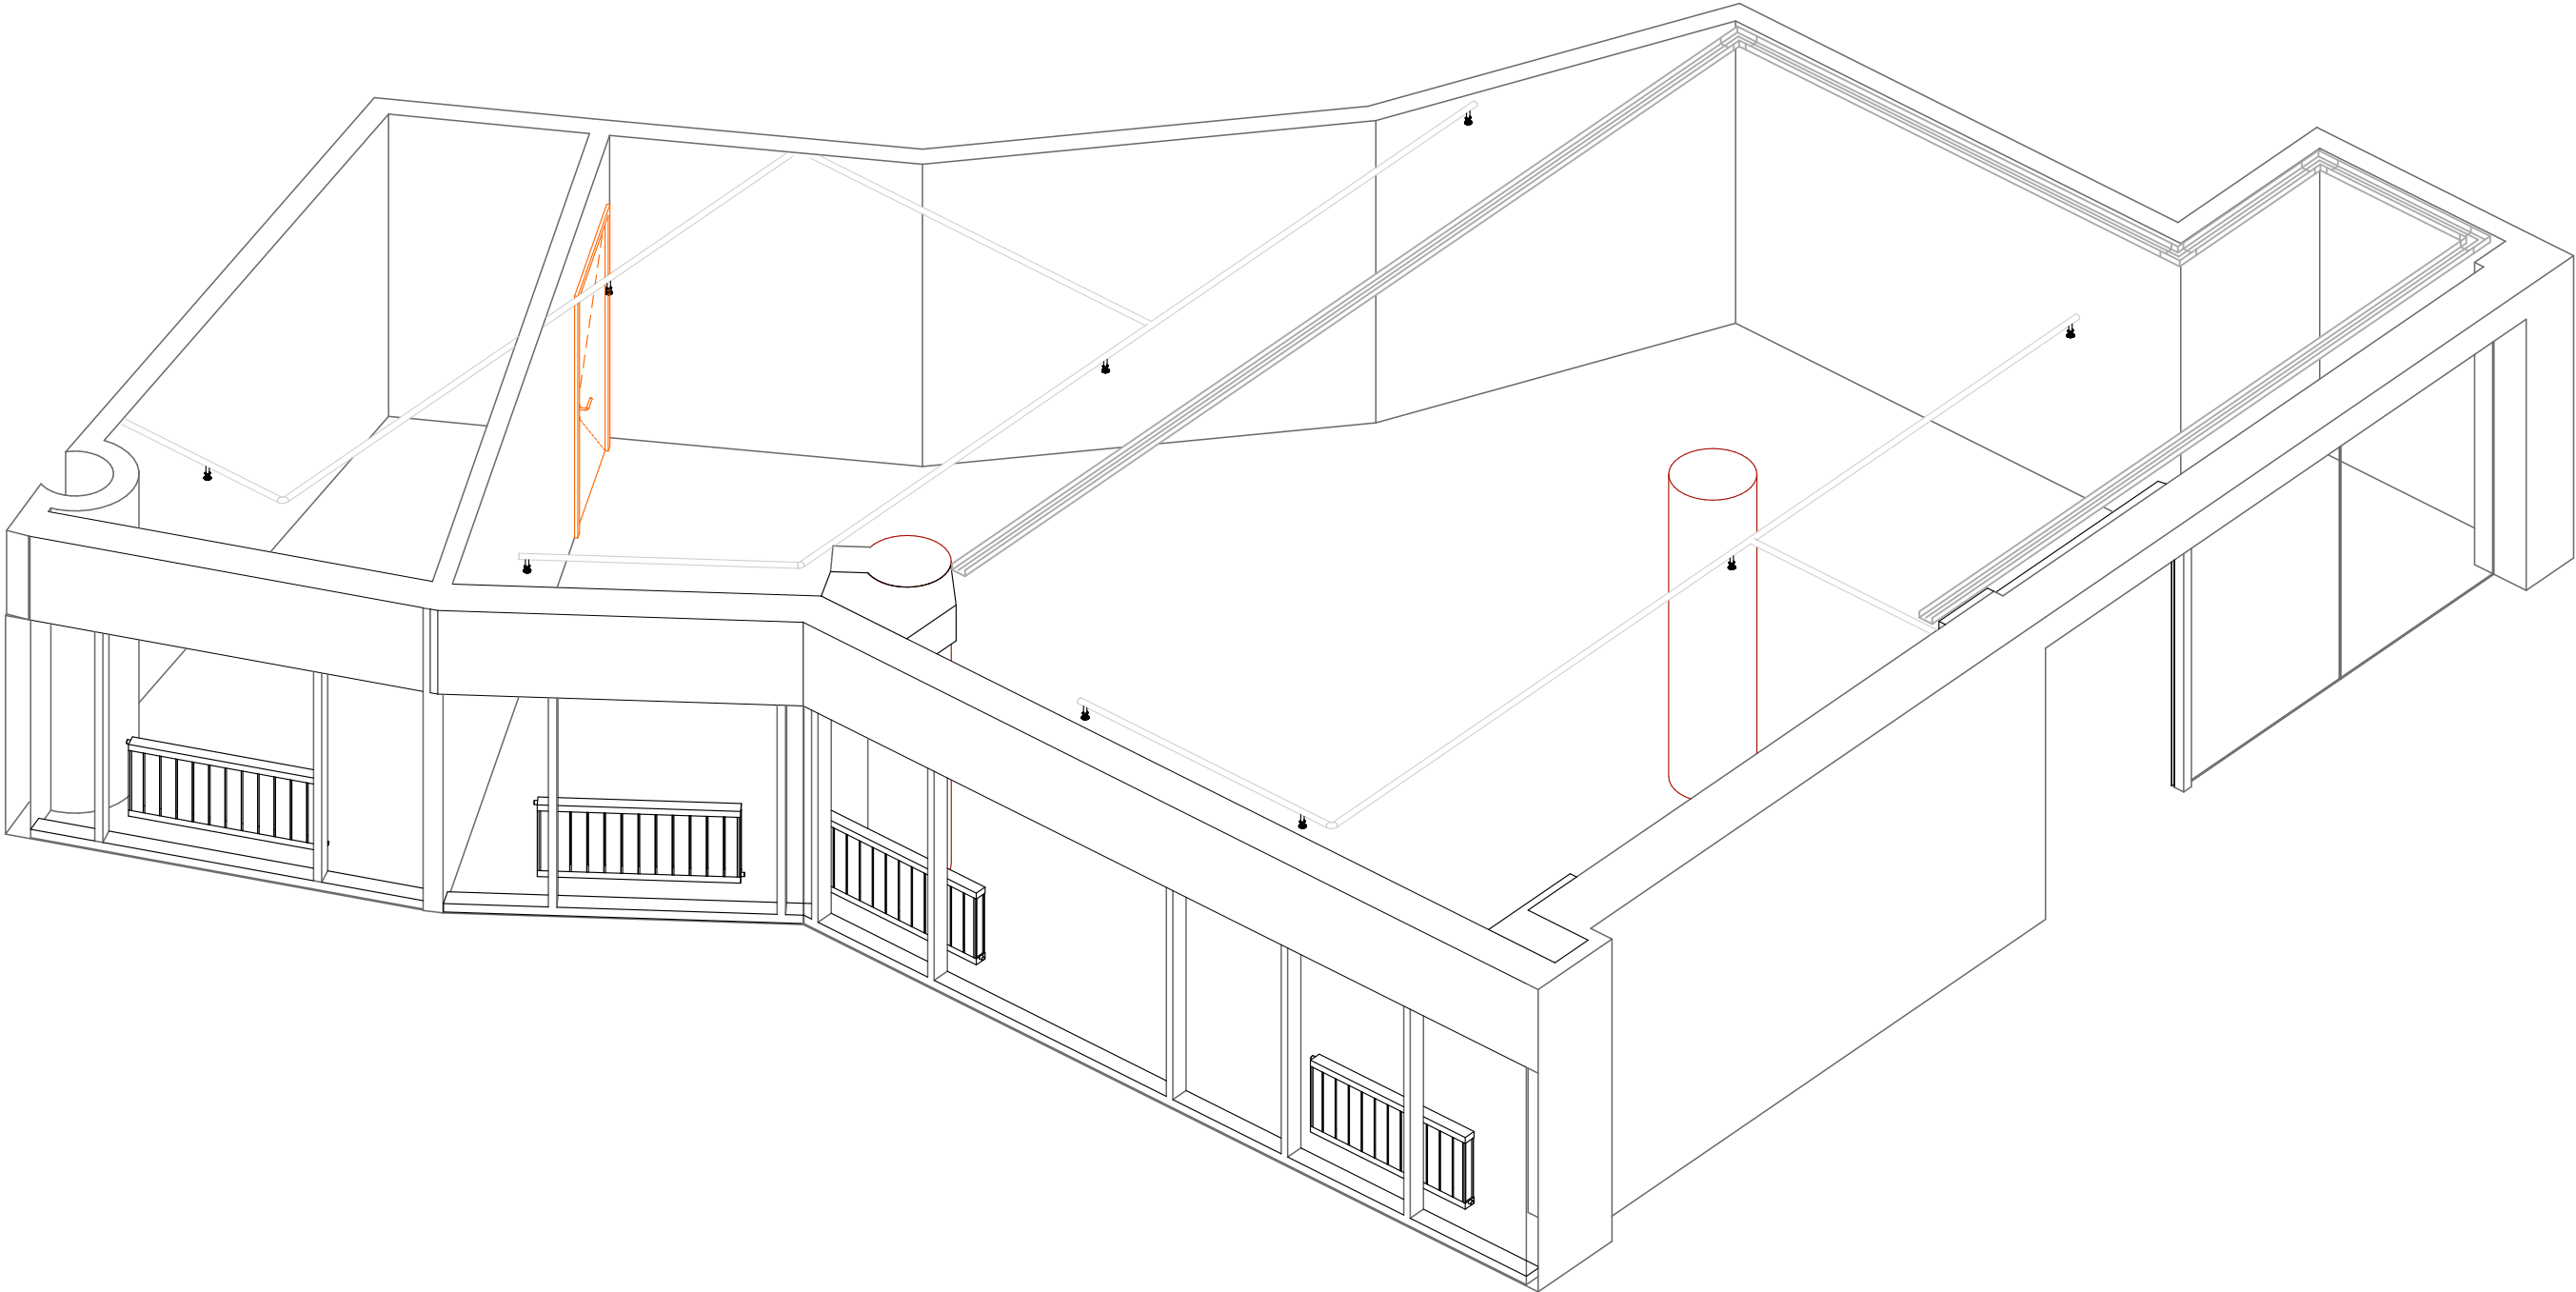

Зм	кіл	Арк	Вок	Підпис	Дата	Дизайн проект магазину в м. Біла Церква, вул. Ярослава Мудрого, 40	Стадія	Аркуш	Аркушів
Перевірив					03.25		ДП	6	35
Г.АП		Кабаченко А.			03.25		Аксонометрія обміри		
Виконав		Кабаченко А.			03.25				
								VODAFONE RETAIL	

План меблів (монтаж)

ЕКСПЛІКАЦІЯ ПРИМІЩЕНЬ		
№	Найменування	S, м²
1	Торгівельний зал	62,39
2	Персонал	8,19
		70,58 м²

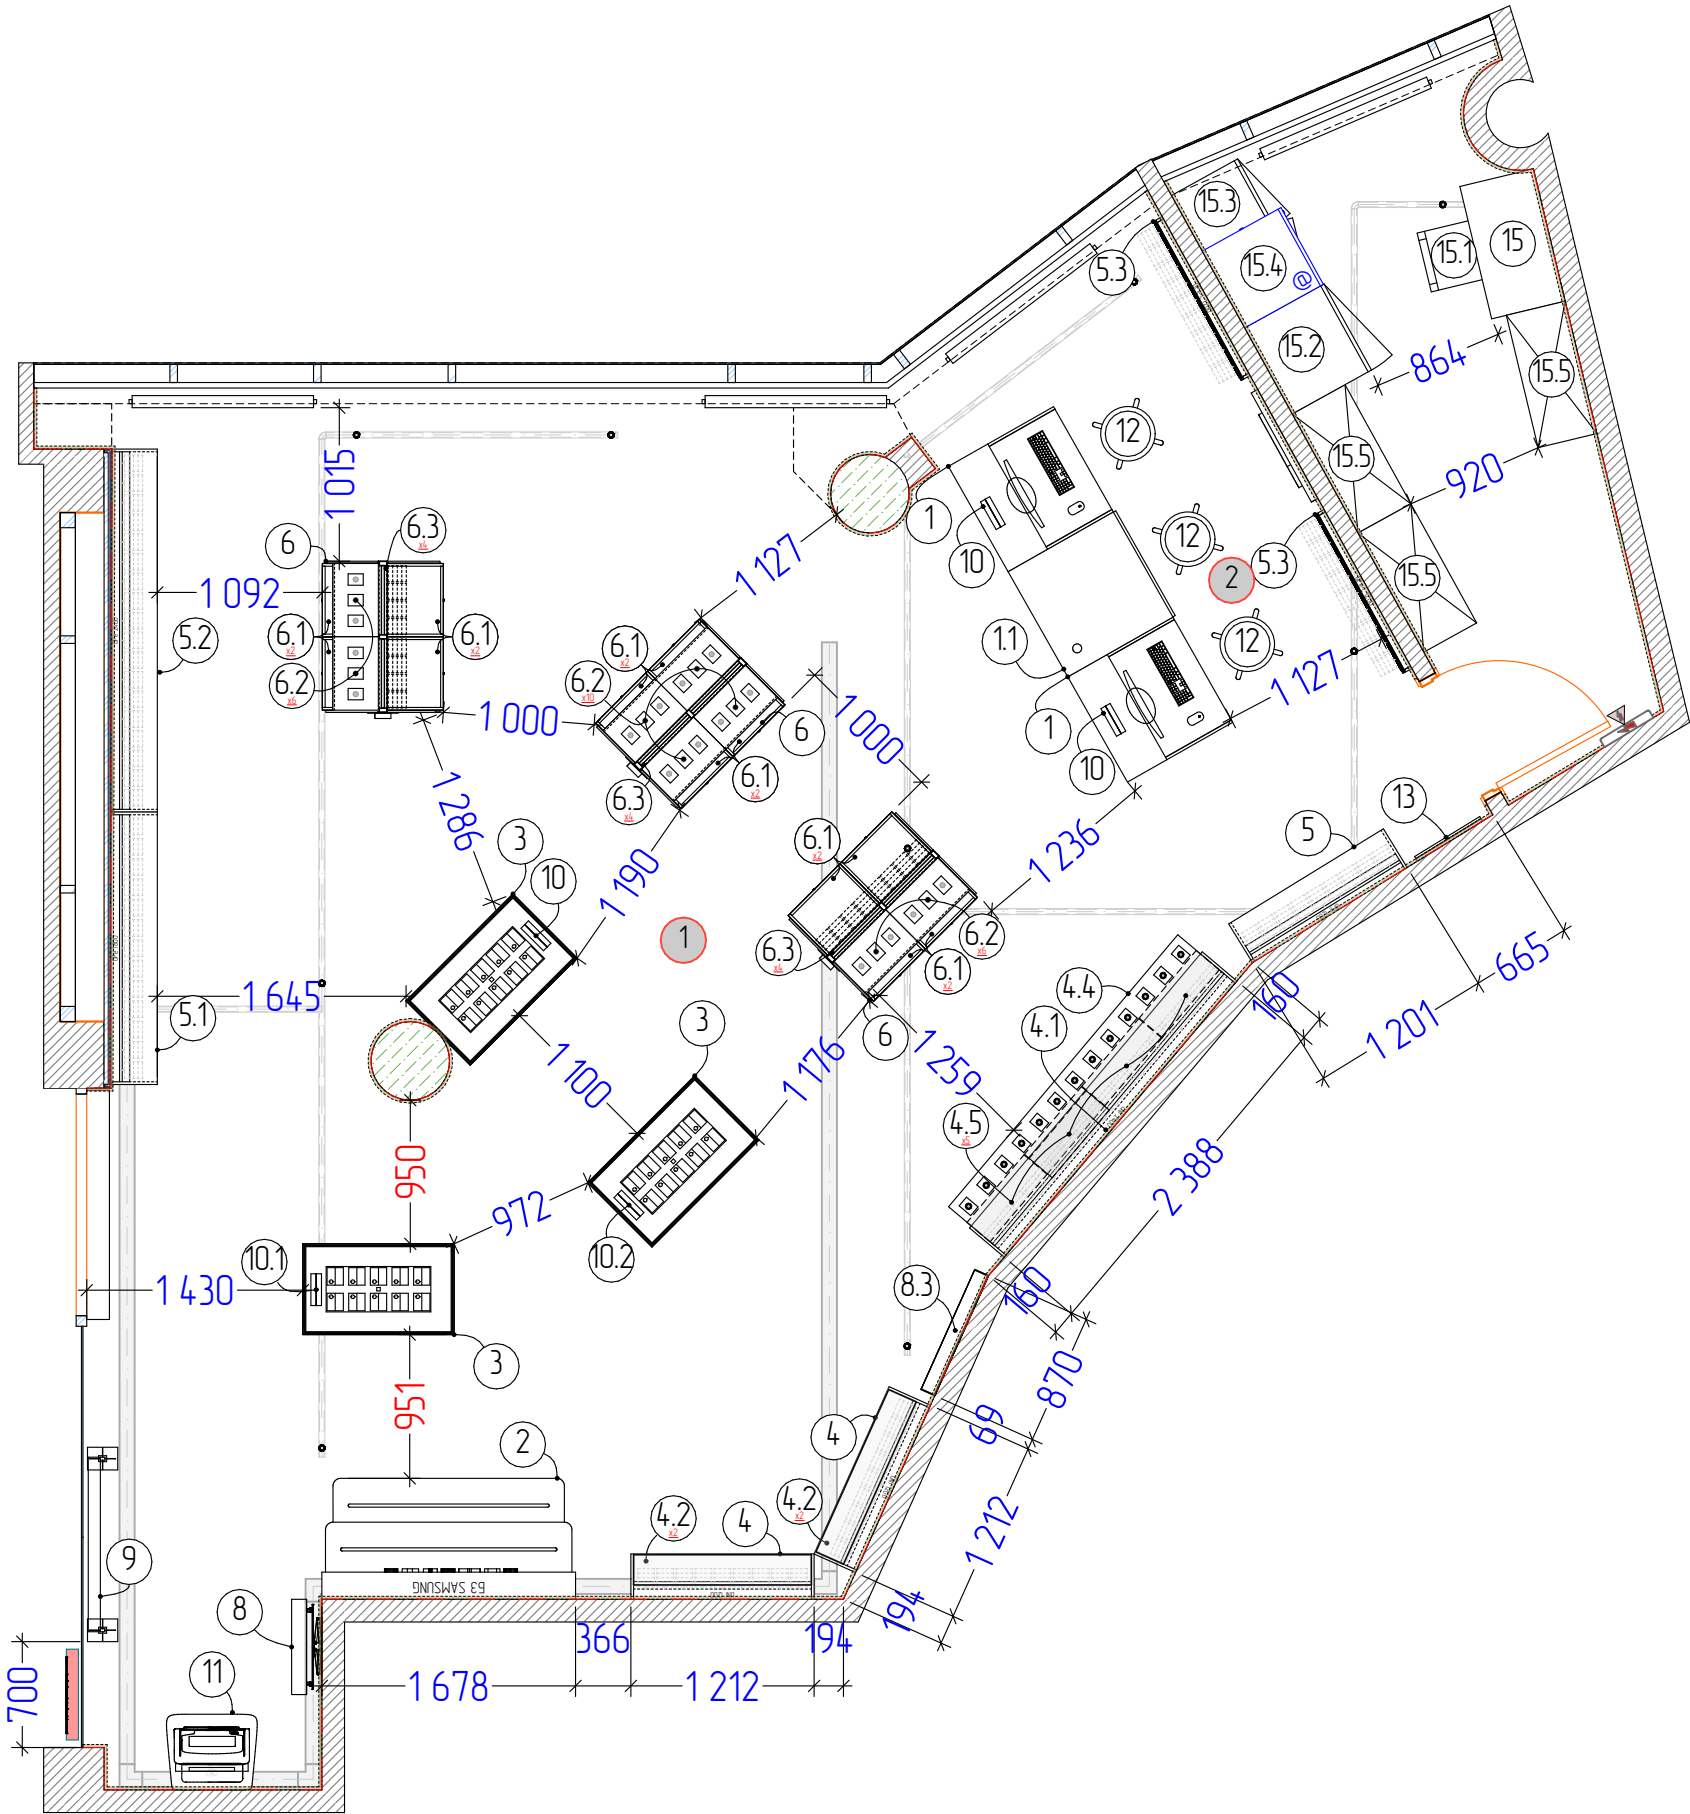


Специфікація "Моделі та меблі"					
№	Опис	К-сть	SKU тел	SKU кр-ки	SKU задж
1	Стіл-касса технічної зони 800 мм	2	0	0	0
1.1	Стіл для консультації 800 мм	1	0	0	0
2	БЗ Samsung 1678	1	10	0	4
3	Стіл трапезця 600x1000	3	30	0	12
4	Модуль настінний універсальний 1 200 мм	2	10	76	50
4.1	Модуль настінний універсальний 2 400 мм (чорний колір)	1	0	168	0
4.2	Столешня для універсальної панелі 1200мм (1200мм)	4	0	0	0
4.4	Столешня для універсальної панелі 2 400мм (400мм)	1	0	0	0
4.5	Поліця для універсальної панелі 600x200	5	0	0	0
5	Операторська панель 1200 мм	1	0	168	0
5.1	Операторська панель 1800 мм	1	0	168	0
5.2	Операторська панель 2 400 мм	1	0	168	0
5.3	Операторська панель 70 1200 мм	2	0	0	0
6	Стелаж мобільний зразка 1000x800x1500	3	0	24	60
6.1	Запасник для стелажа	12	0	0	0
6.2	Поліця для стелажа	23	0	0	0
6.3	Аксесуарна панель для стелажа	12	0	0	0
8	Лайт бокс рекламний 630x1218мм (світлий корпус)	1	0	0	0
8.3	Лайт бокс рекламний 870x2400мм (без консольного темного корпусу)	1	0	0	0
9	ТВ в корпусі на каркасі 86 дюймів	1	10	24	5
10	Рекламний холдер "Vodafone"	3	0	0	0
10.1	Рекламний холдер "ТОП 10"	1	0	0	0
10.2	Рекламний холдер "Майстерня чохлів"	1	0	0	0
11	Терминал самообслуговування	1	0	0	0
12	Високий стілець без спинки	3	0	0	0
13	Кутяк споживача	1	0	0	0
15	Стіл 900x500	1	0	0	0
15.1	Стілець	1	0	0	0
15.2	Шафа 600x600x2000	1	0	0	0
15.3	Металева шафа 1000x500x2000	1	0	0	0
15.4	Серверна шафа	1	0	0	0
15.5	Стелаж металевий 900x400	3	0	0	0
			60	796	131




Зм кіл	Арк док	Підпис	Дата	Дизайн проект магазину в м. Біла Церква, вул. Ярослава Мудрого, 40	Стадія	Аркуш	Аркушів
Перевірив			03.25		ДП	7	35
ГАП	Кабаченко А		03.25	План меблів (монтаж)	VODAFONE RETAIL		
Виконав	Кабаченко А		03.25				

План медлів (рімеїл)

ЕКСПЛІКАЦІЯ ПРИМІЩЕНЬ		
№	Найменування	S, м ²
1	Торгівельний зал	62,39
2	Персонал	8,19
		70,58 м ²

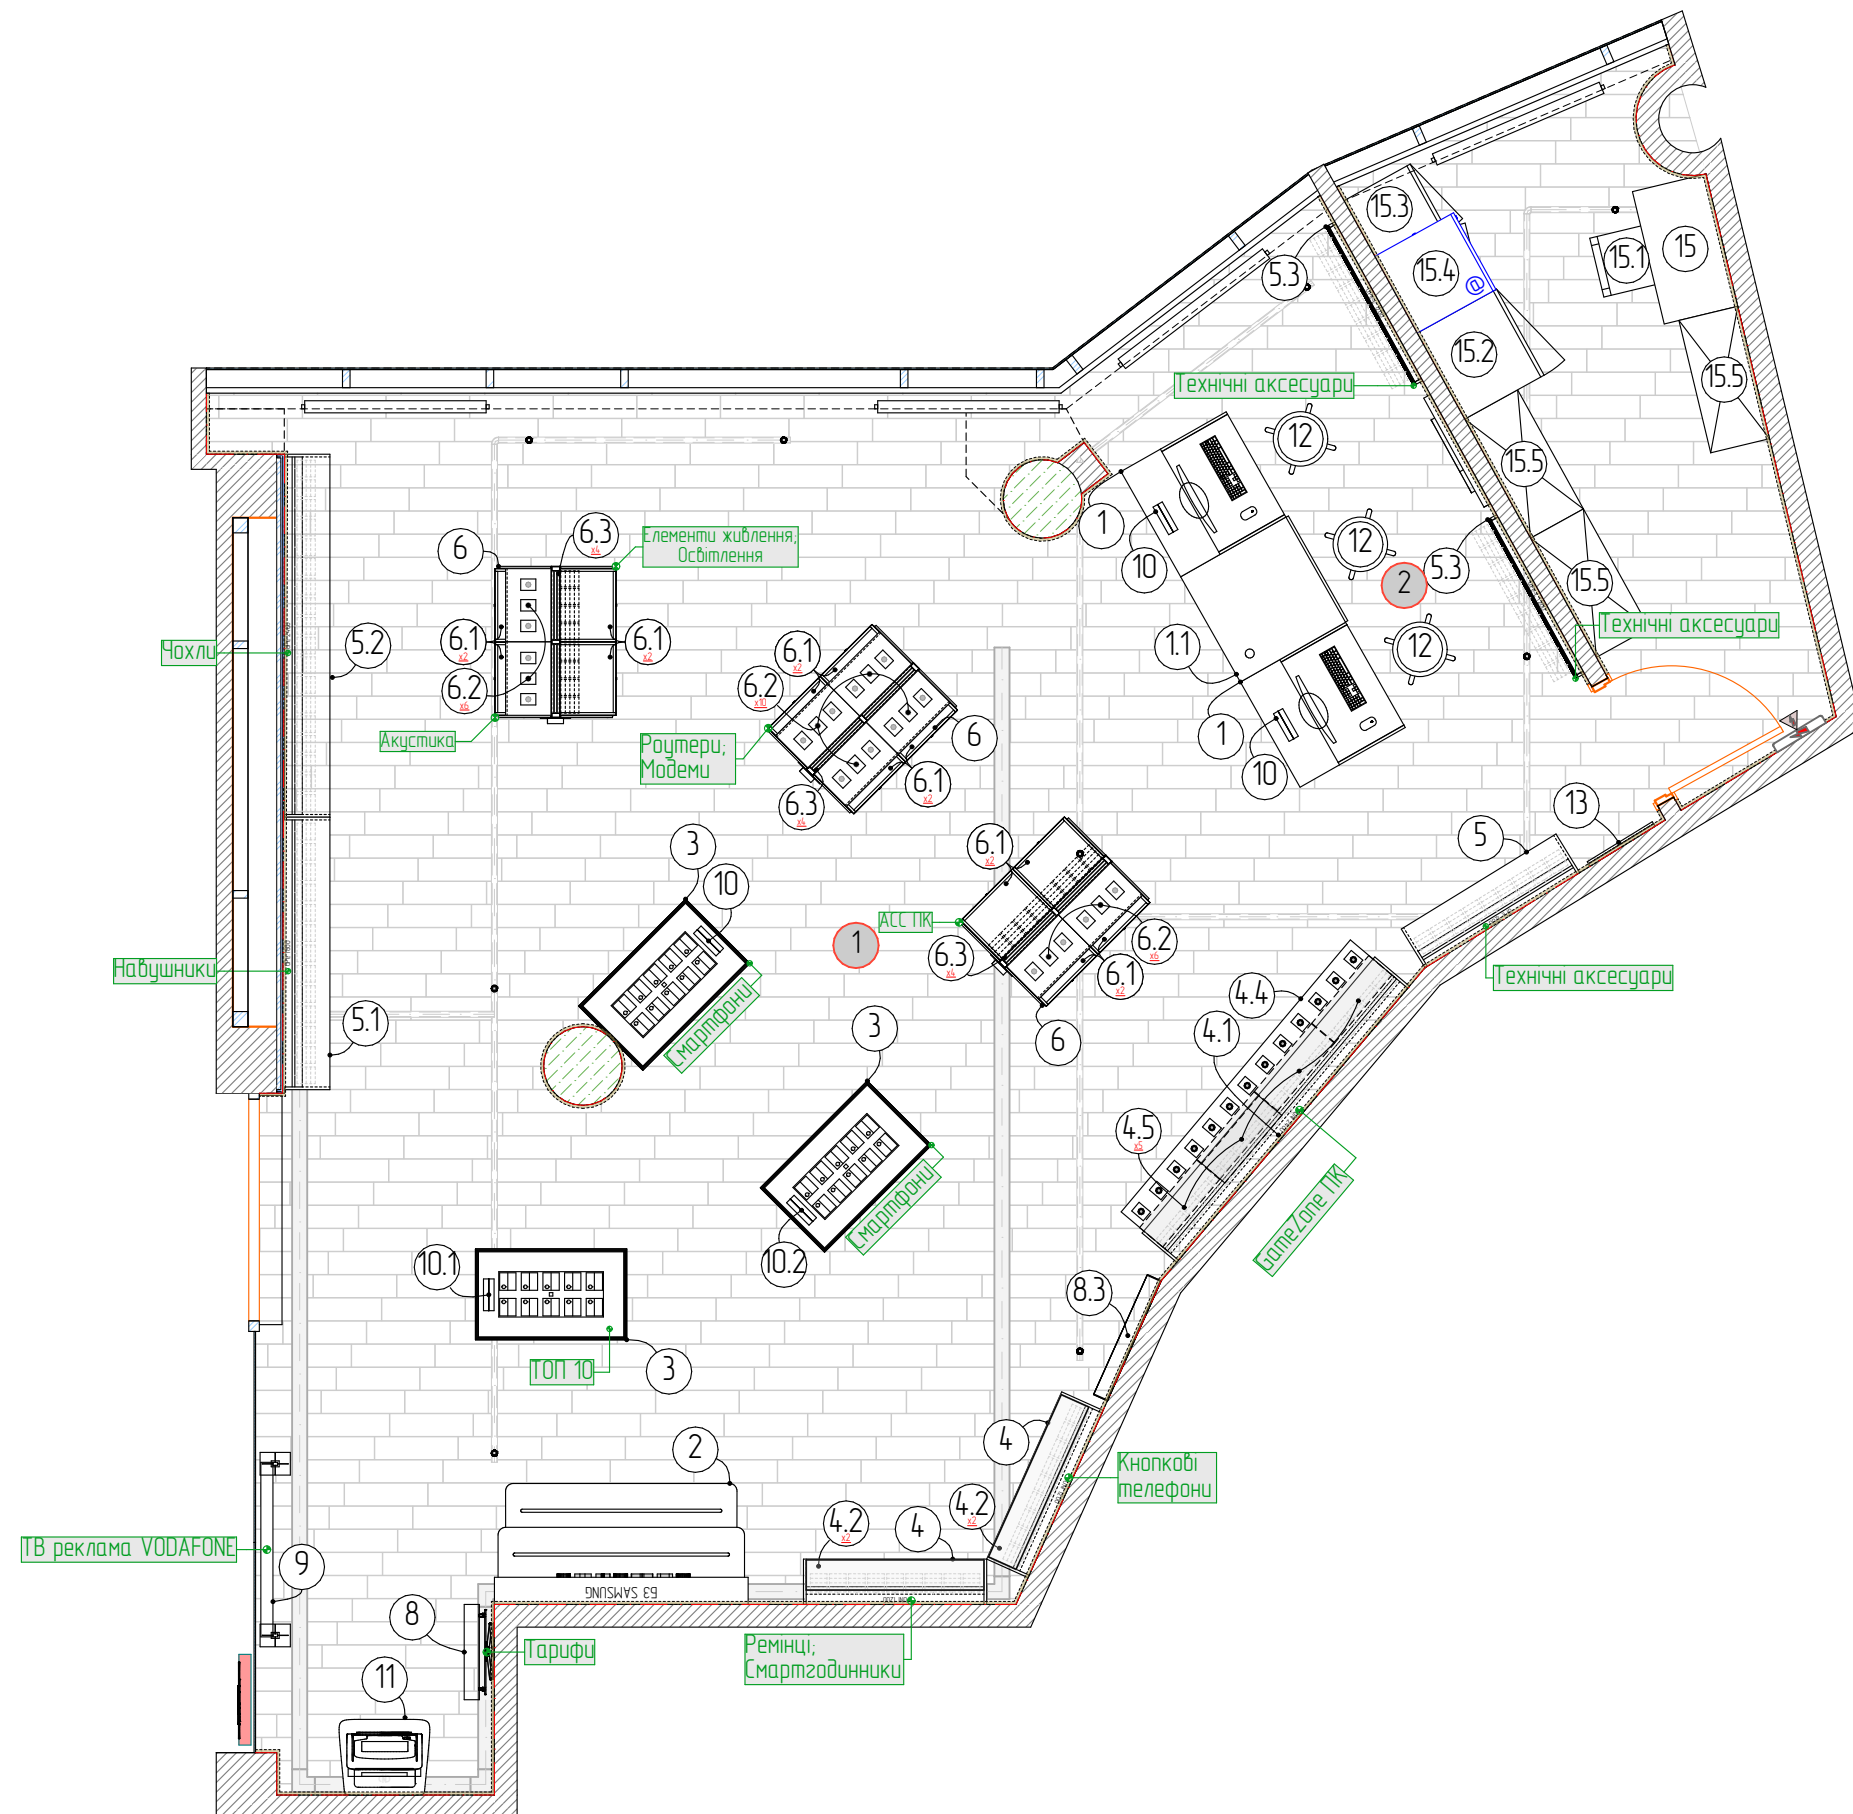

Перелік нові (рімейл)		
№	Опис	К-сті
1	Стіл-касса технічної зони 800 мм	2
1.1	Стіл для консультації 800 мм	1
2	БЗ Samsung 1678	1
3	Стіл трапеція 600х1000	3
4	Модуль настінний універсальний 1 200 мм	2
4.1	Модуль настінний універсальний 2 400 мм (чорний колір)	1
4.2	Столешня для універсальної панелі 1200мм (200мм)	4
4.4	Столешня для універсальної панелі 2 400мм (400мм)	1
4.5	Поліця для універсальної панелі 600х200	5
5	Операторська панель 1200 мм	1
5.1	Операторська панель 1800 мм	1
5.2	Операторська панель 2 400 мм	1
5.3	Операторська панель 70 1200 мм	2
6	Стелаж нового зразка 1000х800х1500	3
6.1	Запасник для стелажа	12
6.2	Поліця для стелажа	23
6.3	Аксора панель для стелажа	12
8	Лайт бокс рекламний 630х1218мм (світлий корпус)	1
8.3	Лайт бокс рекламний 870х2400мм (без консолей)(темний корпус)	1
9	ТВ в корпусі на каркасі 86 дюймів	1
10	Рекламний холдер "Vodafone"	3
10.1	Рекламний холдер "TOP 10"	1
10.2	Рекламний холдер "Майстерня чохлів"	1
11	Термінал самообслуговування	1
12	Високий стілець без спинки	3
13	Купок споживача	1
15	Стіл 900х500	1
15.1	Стілець	1
15.2	Шафа 600х600х2000	1
15.3	Металева шафа 1000х500х2000	1
15.4	Серверна шафа	1
15.5	Стелаж металевий 900х400	3

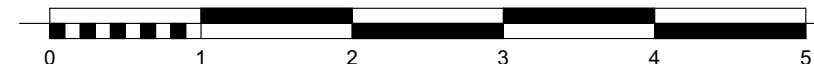


Зм	кміл	Арк	док	Підпис	Дата	Дизайн проект магазину в м. Біла Церква, вул. Ярослава Мудрого, 40	Стадія	Аркуш	Аркушів
Перевірю					03.25		ДП	8	35
ГАП		Кабачинський А		<i>А.А.</i>	03.25		План медлів (ріпміл)		VODAFONE RETAIL
Виконав		Кабачинський А		<i>А.А.</i>	03.25				

Аксометрія меблів



Зм	кіль	Арк	Вок	Підпис	Дата	Дизайн проект магазину в м. Біла Церква, вул. Ярослава Мудрого, 40	Стадія	Аркуш	Аркушів
Перевірив					03.25		ДП	9	35
Г.А.П.		Кабачанський А.			03.25		Аксонометрія меблів		
Виконав		Кабачанський А.			03.25				
							VODAFONE RETAIL		

Аксометрія меблів

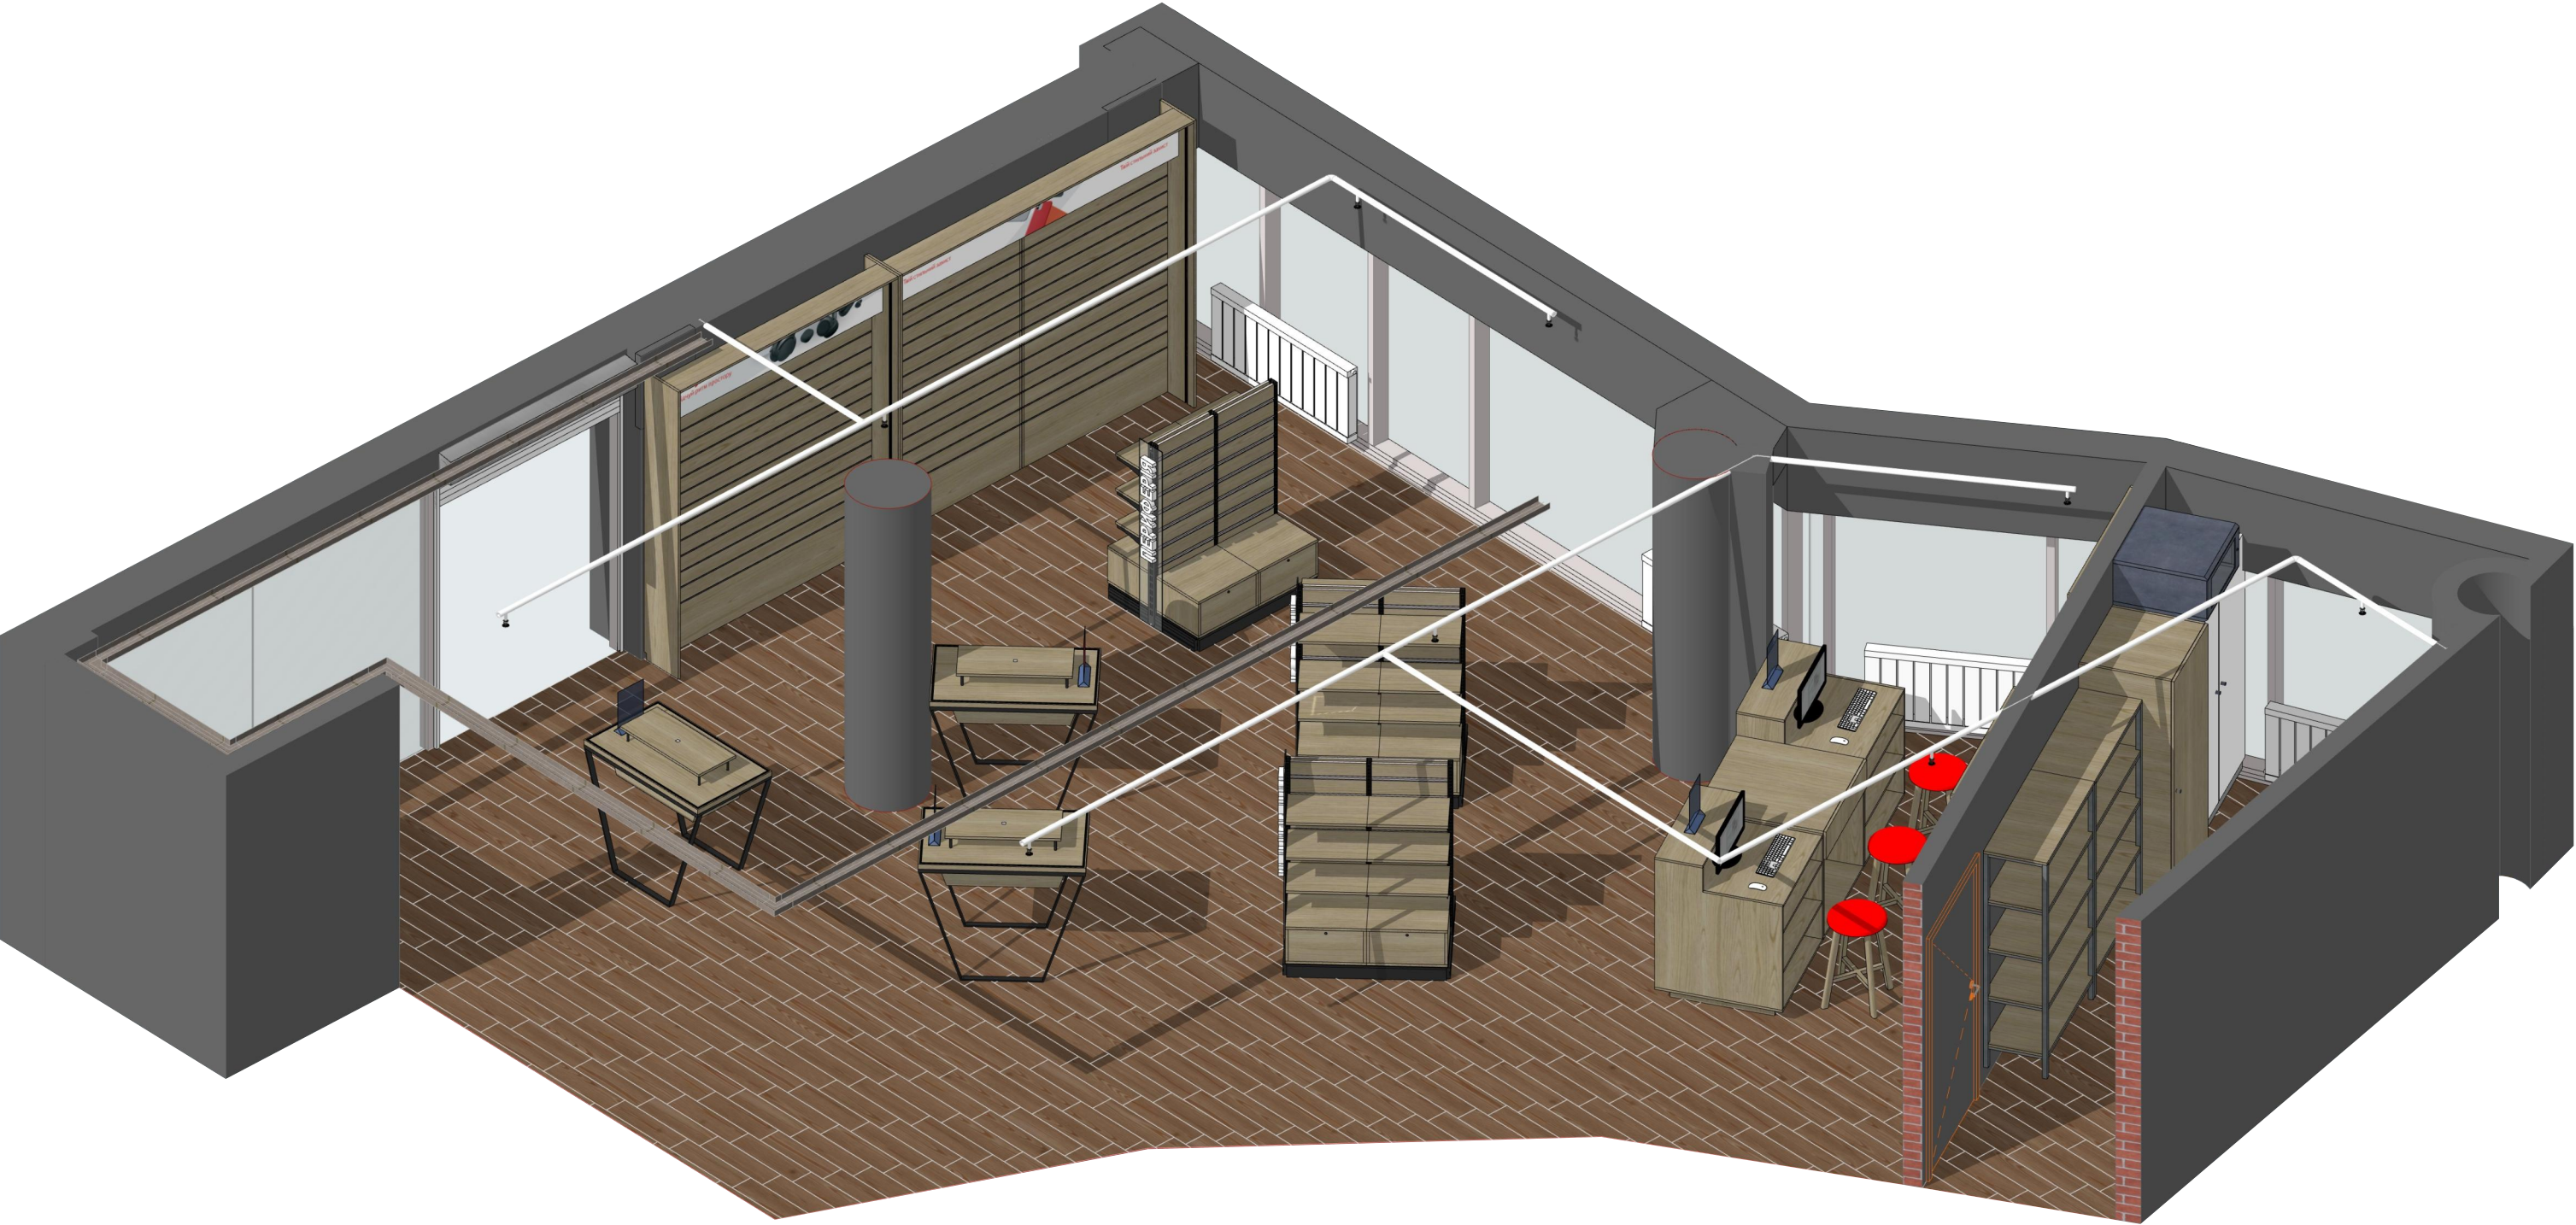

Зм	кіл	Арк	Вок	Підпис	Дата	Дизайн проект магазину в м. Біла Церква, вул. Ярослава Мудрого, 40	Стадія	Аркуш	Аркушів
Перевірив					03.25		ДП	10	35
Г.АП		Каблюк	А		03.25		Аксонометрія меблів		
Виконав		Каблюк	А		03.25				
							 VODAFONE RETAIL		

Перспектива меблів



Зм	кіл	Арк	Вок	Підпис	Дата	Дизайн проект магазину в м. Біла Церква, вул. Ярослава Мудрого, 40	Стадія	Аркуш	Аркушів
Перевірив					03.25		ДП	11	35
Г.АП		Кабаченко А			03.25		Перспектива меблів		VODAFONE RETAIL
Виконав		Кабаченко А			03.25				

Перспектива меблів



Зм	кіл	Арк	Вок	Підпис	Дата	Дизайн проект магазину в м. Біла Церква, вул. Ярослава Мудрого, 40	Стадія	Аркуш	Аркушів
Перевірив					03.25		ДП	12	35
Г.АП		Каблицький А			03.25		Перспектива меблів		VODAFONE RETAIL
Виконав		Каблицький А			03.25				


Специфікація меблів

Каталог Об'єктів					Каталог Об'єктів					Каталог Об'єктів				
№	К-сть	Опис	2D-символ	3D-фронтальна аксономет...	№	К-сть	Опис	2D-символ	3D-фронтальна аксономет...	№	К-сть	Опис	2D-символ	3D-фронтальна аксономет...
1	2	Стіл-касса технічної зони 800 мм			6.1	12	Запасник для стелажа			15.2	1	Шафа 600x600x2000		
11	1	Стіл для консультації 800 мм			6.2	23	Поліця для стелажа			15.3	1	Металева шафа 1000x500x2000		
2	1	БЗ Samsung 1678			6.3	12	Аксора панель для стелажа			15.4	1	Серверна шафа		
3	3	Стіл трапезця 600x1000			8	1	Лайт бокс рекламний 630x1218мм (світлий корпус)			15.5	3	Стелаж металевий 900x400		
4	2	Модуль настінний універсальний 1 200 мм			8.3	1	Лайт бокс рекламний 870x2400мм (без консолей)(темни...							
4.1	1	Модуль настінний універсальний 2 400 мм (чорний колір)			9	1	ТВ в корпусі на каркасі 86 дюймів							
4.2	4	Столешня для універсальної панелі 1200мм (200мм)			10	3	Рекламний холдер "Vodafone"							
4.4	1	Столешня для універсальної панелі 2 400мм (400мм)			10.1	1	Рекламний холдер "TOP 10"							
4.5	5	Поліця для універсальної панелі 600x200			10.2	1	Рекламний холдер "Майстерня чохлів"							
5	1	Операторська панель 1200 мм			11	1	Термінал самообслуговування							
5.1	1	Операторська панель 1800 мм			12	3	Високий стілець без спинки							
5.2	1	Операторська панель 2 400 мм			13	1	Кутток споживача							
5.3	2	Операторська панель 70 1200 мм			15	1	Стіл 900x500							
6	3	Стелаж набого зразка 1000x800x1500			15.1	1	Стілець							

План демонтажу

ЕКСПЛІКАЦІЯ ПРИМІЩЕНЬ		
№	Найменування	S, м²
1	Торгівельний зал	62,39
2	Персонал	8,19
		70,58 м²

Примітки
1. Демонтувати існуюче освітлення.
2. Демонтувати зайві конструкції на стелях.
3. Демонтувати усі зайві конструкції зі стін.
4. Демонтувати зазначену дверь (з ціллю змінити відкривання).


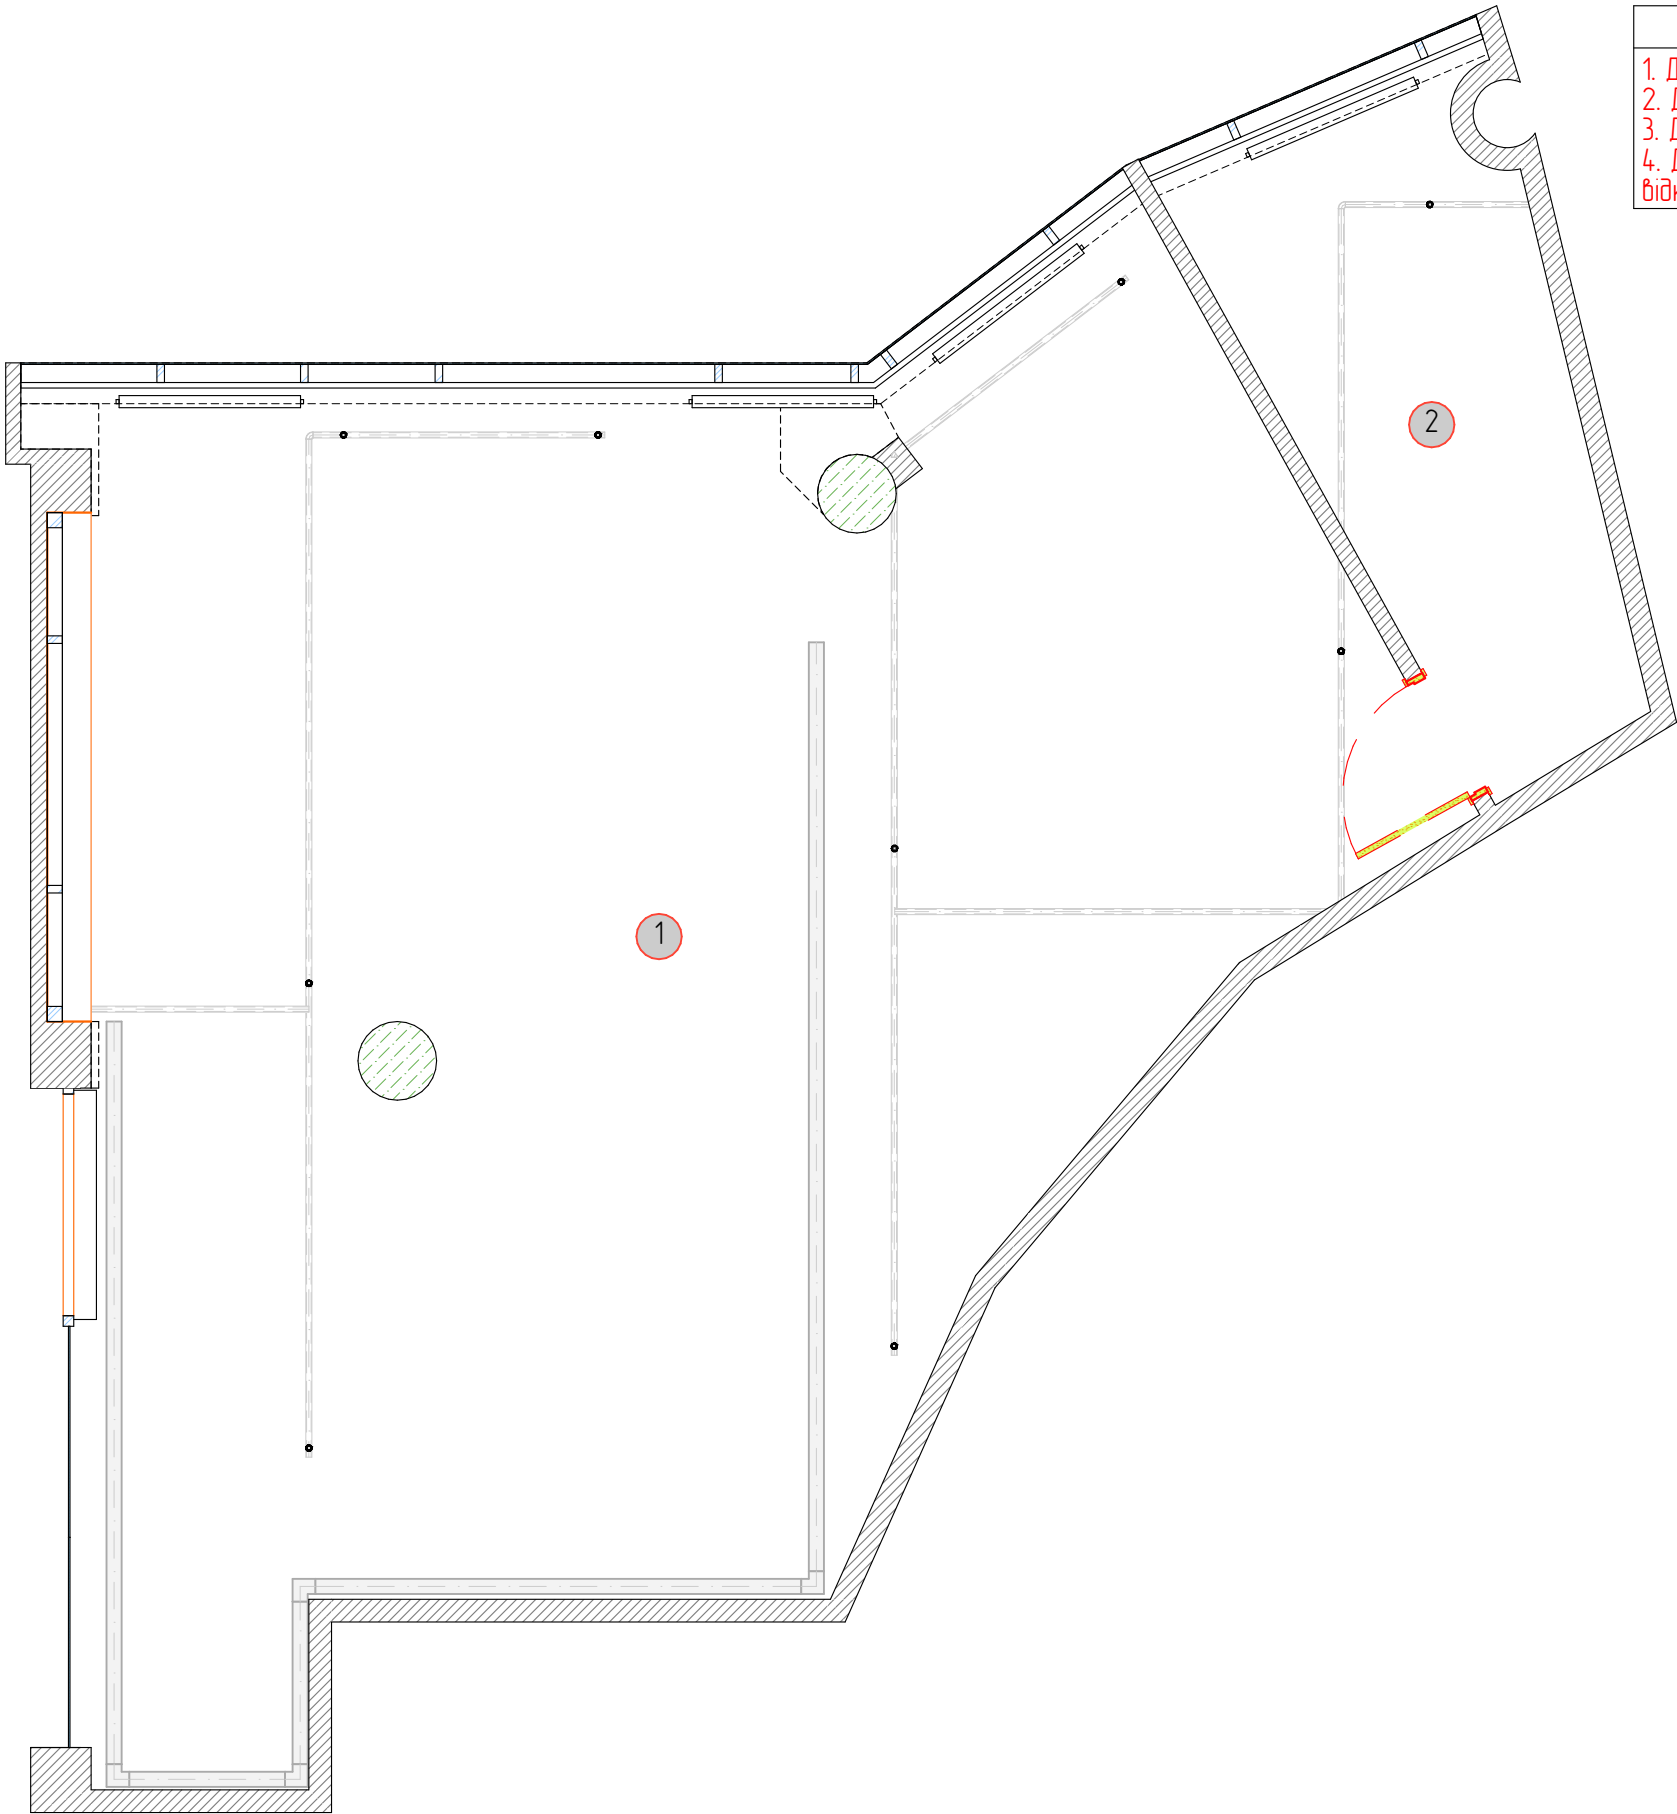


Зм	кіль	Арк	Вок	Підпис	Дата	Дизайн проект магазину в м. Біла Церква, вул. Ярослава Мудрого, 40		Стадія	Аркуш	Аркушів
Перевірив					03.25			ДП	23	35
Г.А.П.		Кабачний А.			03.25					
Виконав		Кабачний А.			03.25					
План демонтажу							VODAFONE RETAIL			

План монтажу перегородок

ЕКСПЛІКАЦІЯ ПРИМІЩЕНЬ		
№	Найменування	S, м²
1	Торгівельний зал	62,39
2	Персонал	8,19
		70,58 м²

Відомість стін, що зводяться				
Зображення на плані	Тип стіни	Висота	Товщина	Площа
—	ГКЛ UD27	2 530	52	10,89

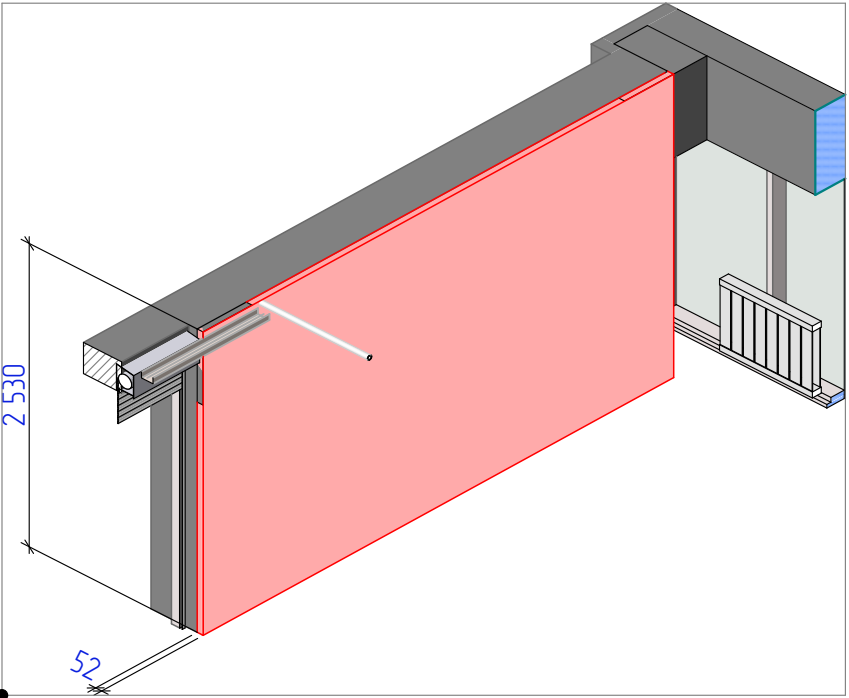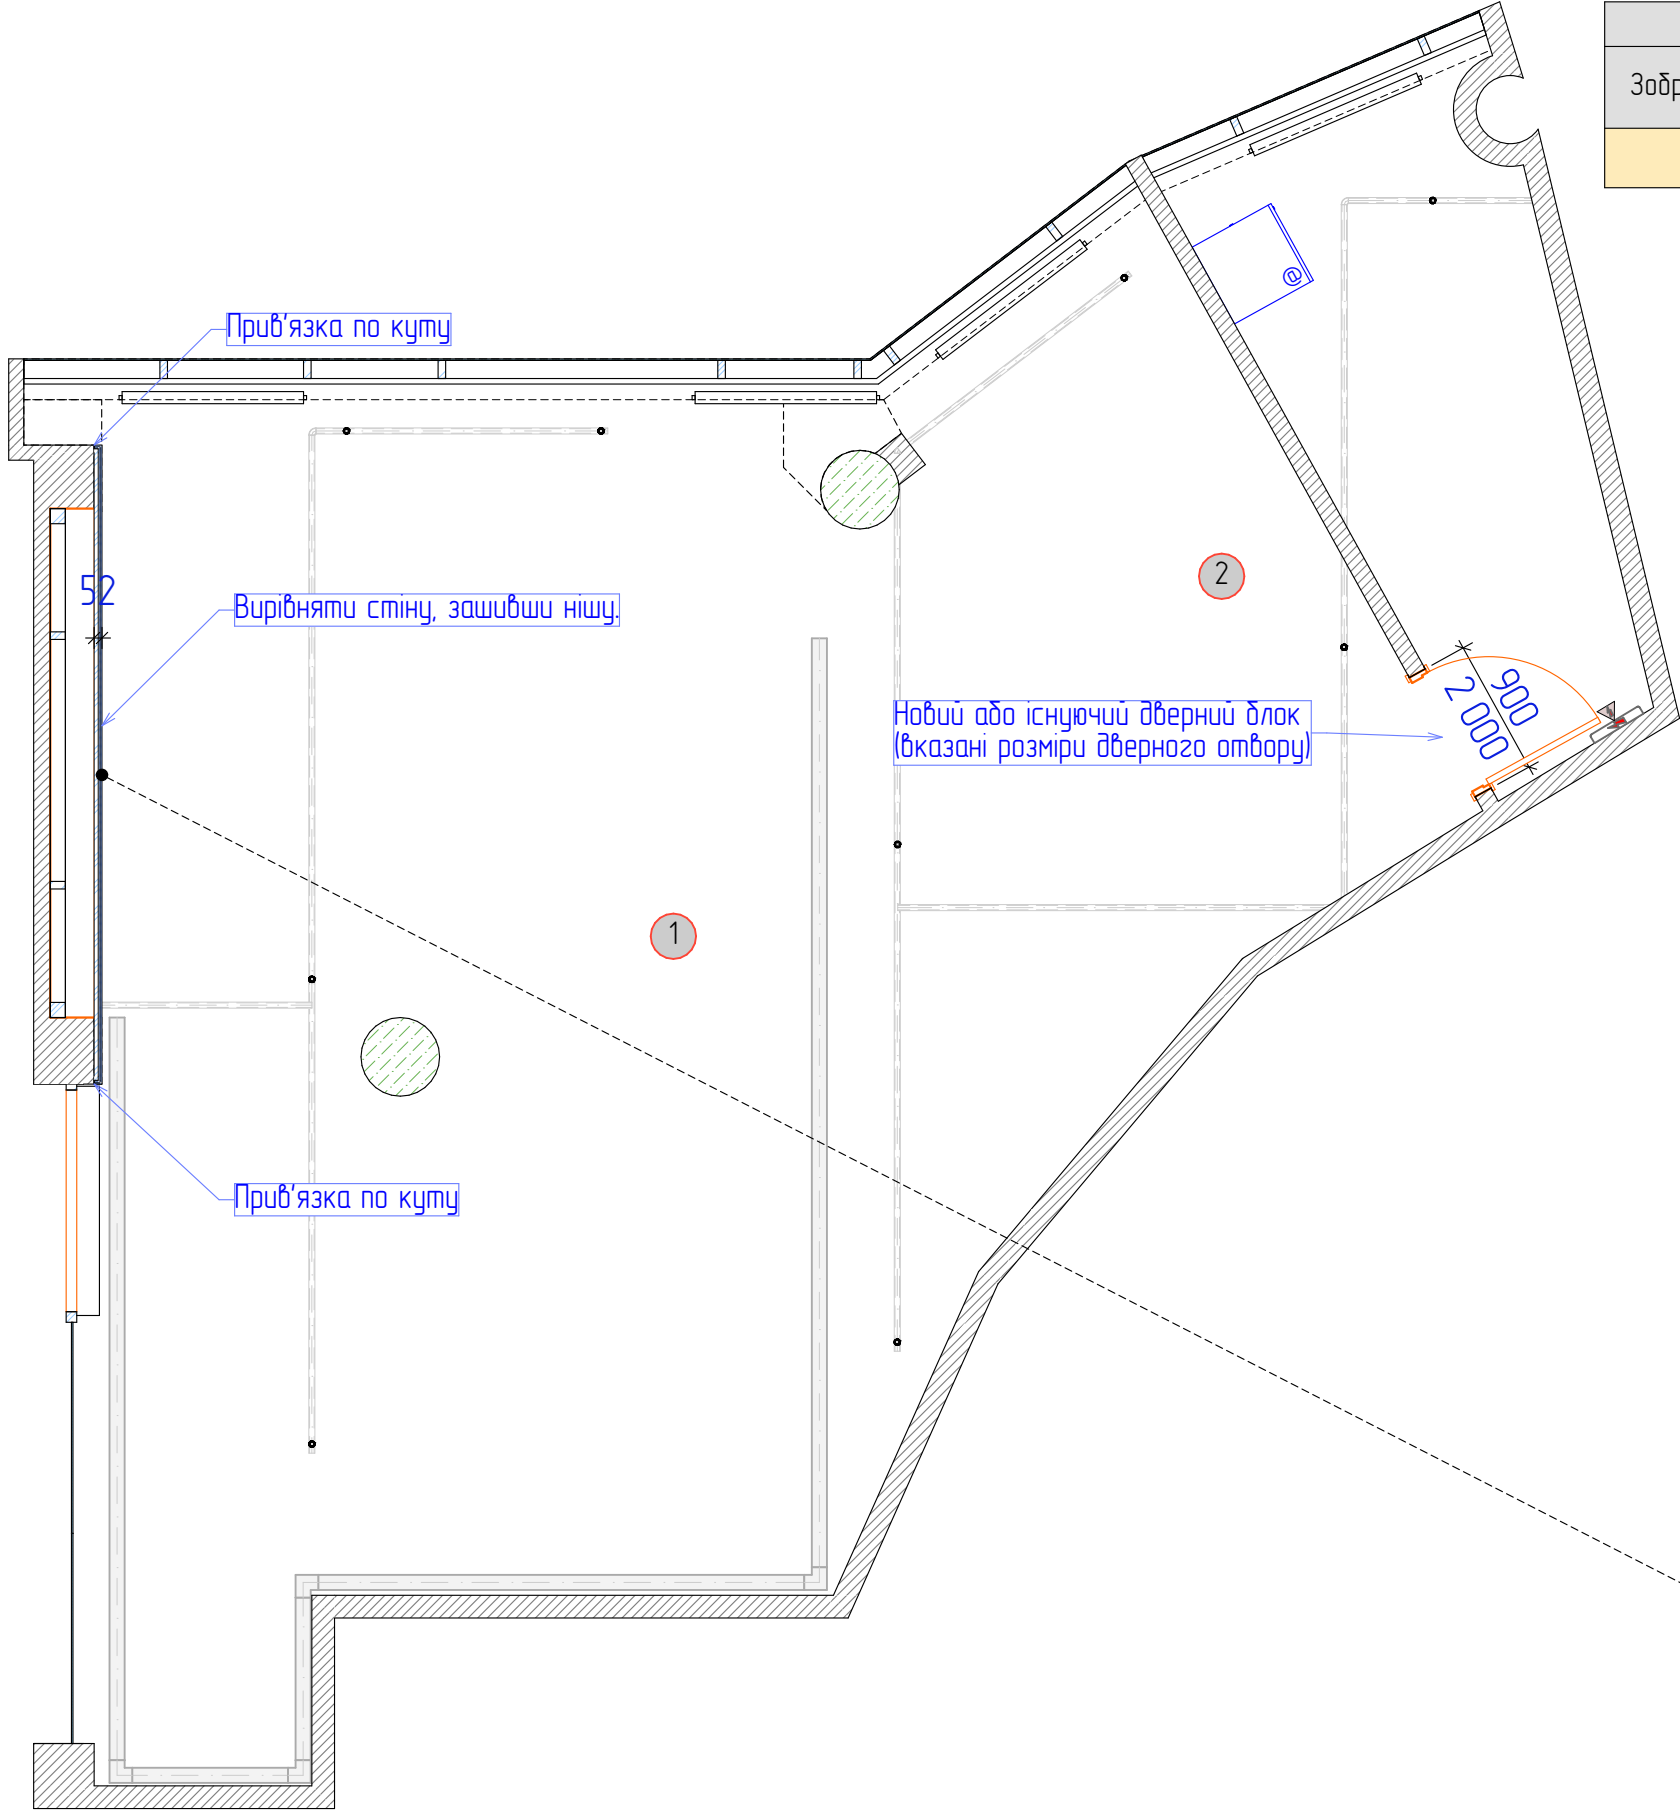


3D-2 Аксонаметрія монтажу 150

<					
---	--	--	--	--	--

План с оздобленням

ЕКСПЛІКАЦІЯ ПРИМІЩЕНЬ		
№	Найменування	S, м²
1	Торгівельний зал	62,39
2	Персонал	8,19
		70,58 м²

Відомість оздоблення			
Зображення на плані	Тип оздоблення	Висота	Площа, м²
	Фарба-П1 (RAL 7024)	2 530	94,23

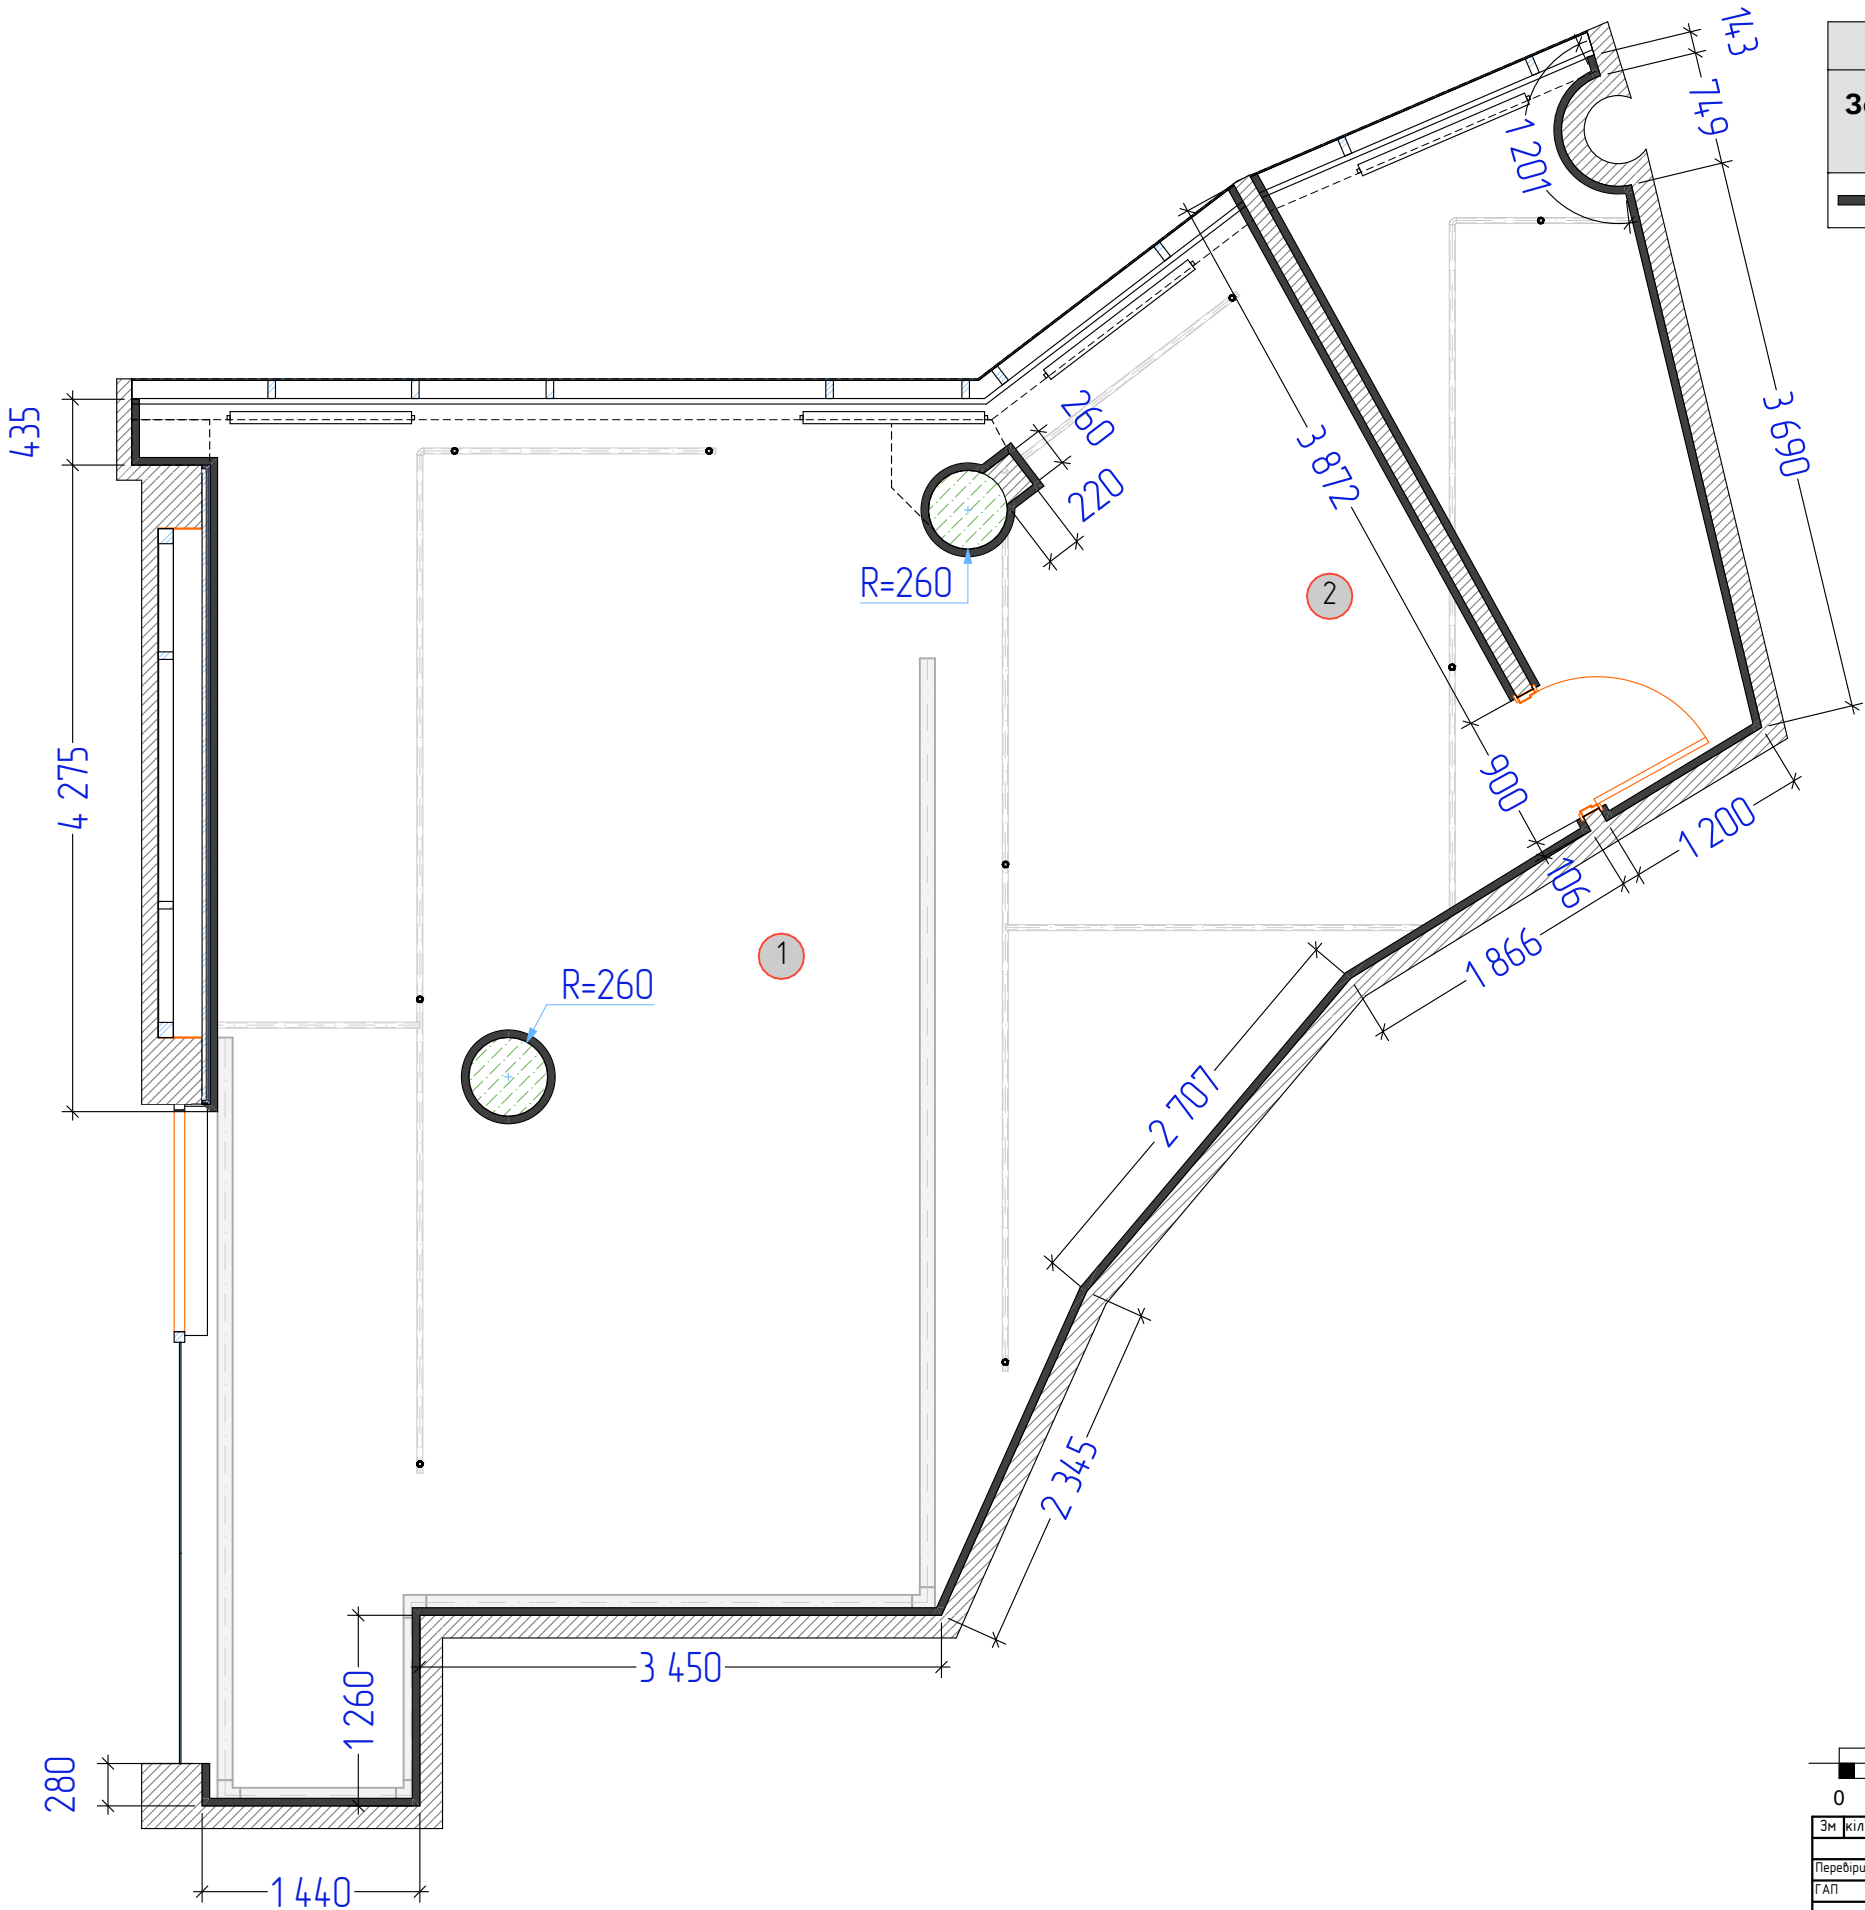

					
012345					
Зм	к-л	Арк	Вок	Підпис	Дата
Перевірив					03.25
Г.А.П.	Кабачний А.				03.25
Виконав	Кабачний А.				03.25

Дизайн проект магазину в
м. Біла Церква, вул. Ярослава Мудрого, 40

План с оздобленням

Стандарт

ДП



Дизайн проект магазину в
м. Біла Церква, вул. Ярослава Мудрого, 40


Стадія	Аркуш	Аркушів
ДП	25	35

План с оздобленням

 **VODAFONE RETAIL**

План після перепланування

ЕКСПЛІКАЦІЯ ПРИМІЩЕНЬ		
№	Найменування	S, м²
1	Торгівельний зал	62,39
2	Персонал	8,19
		70,58 м²

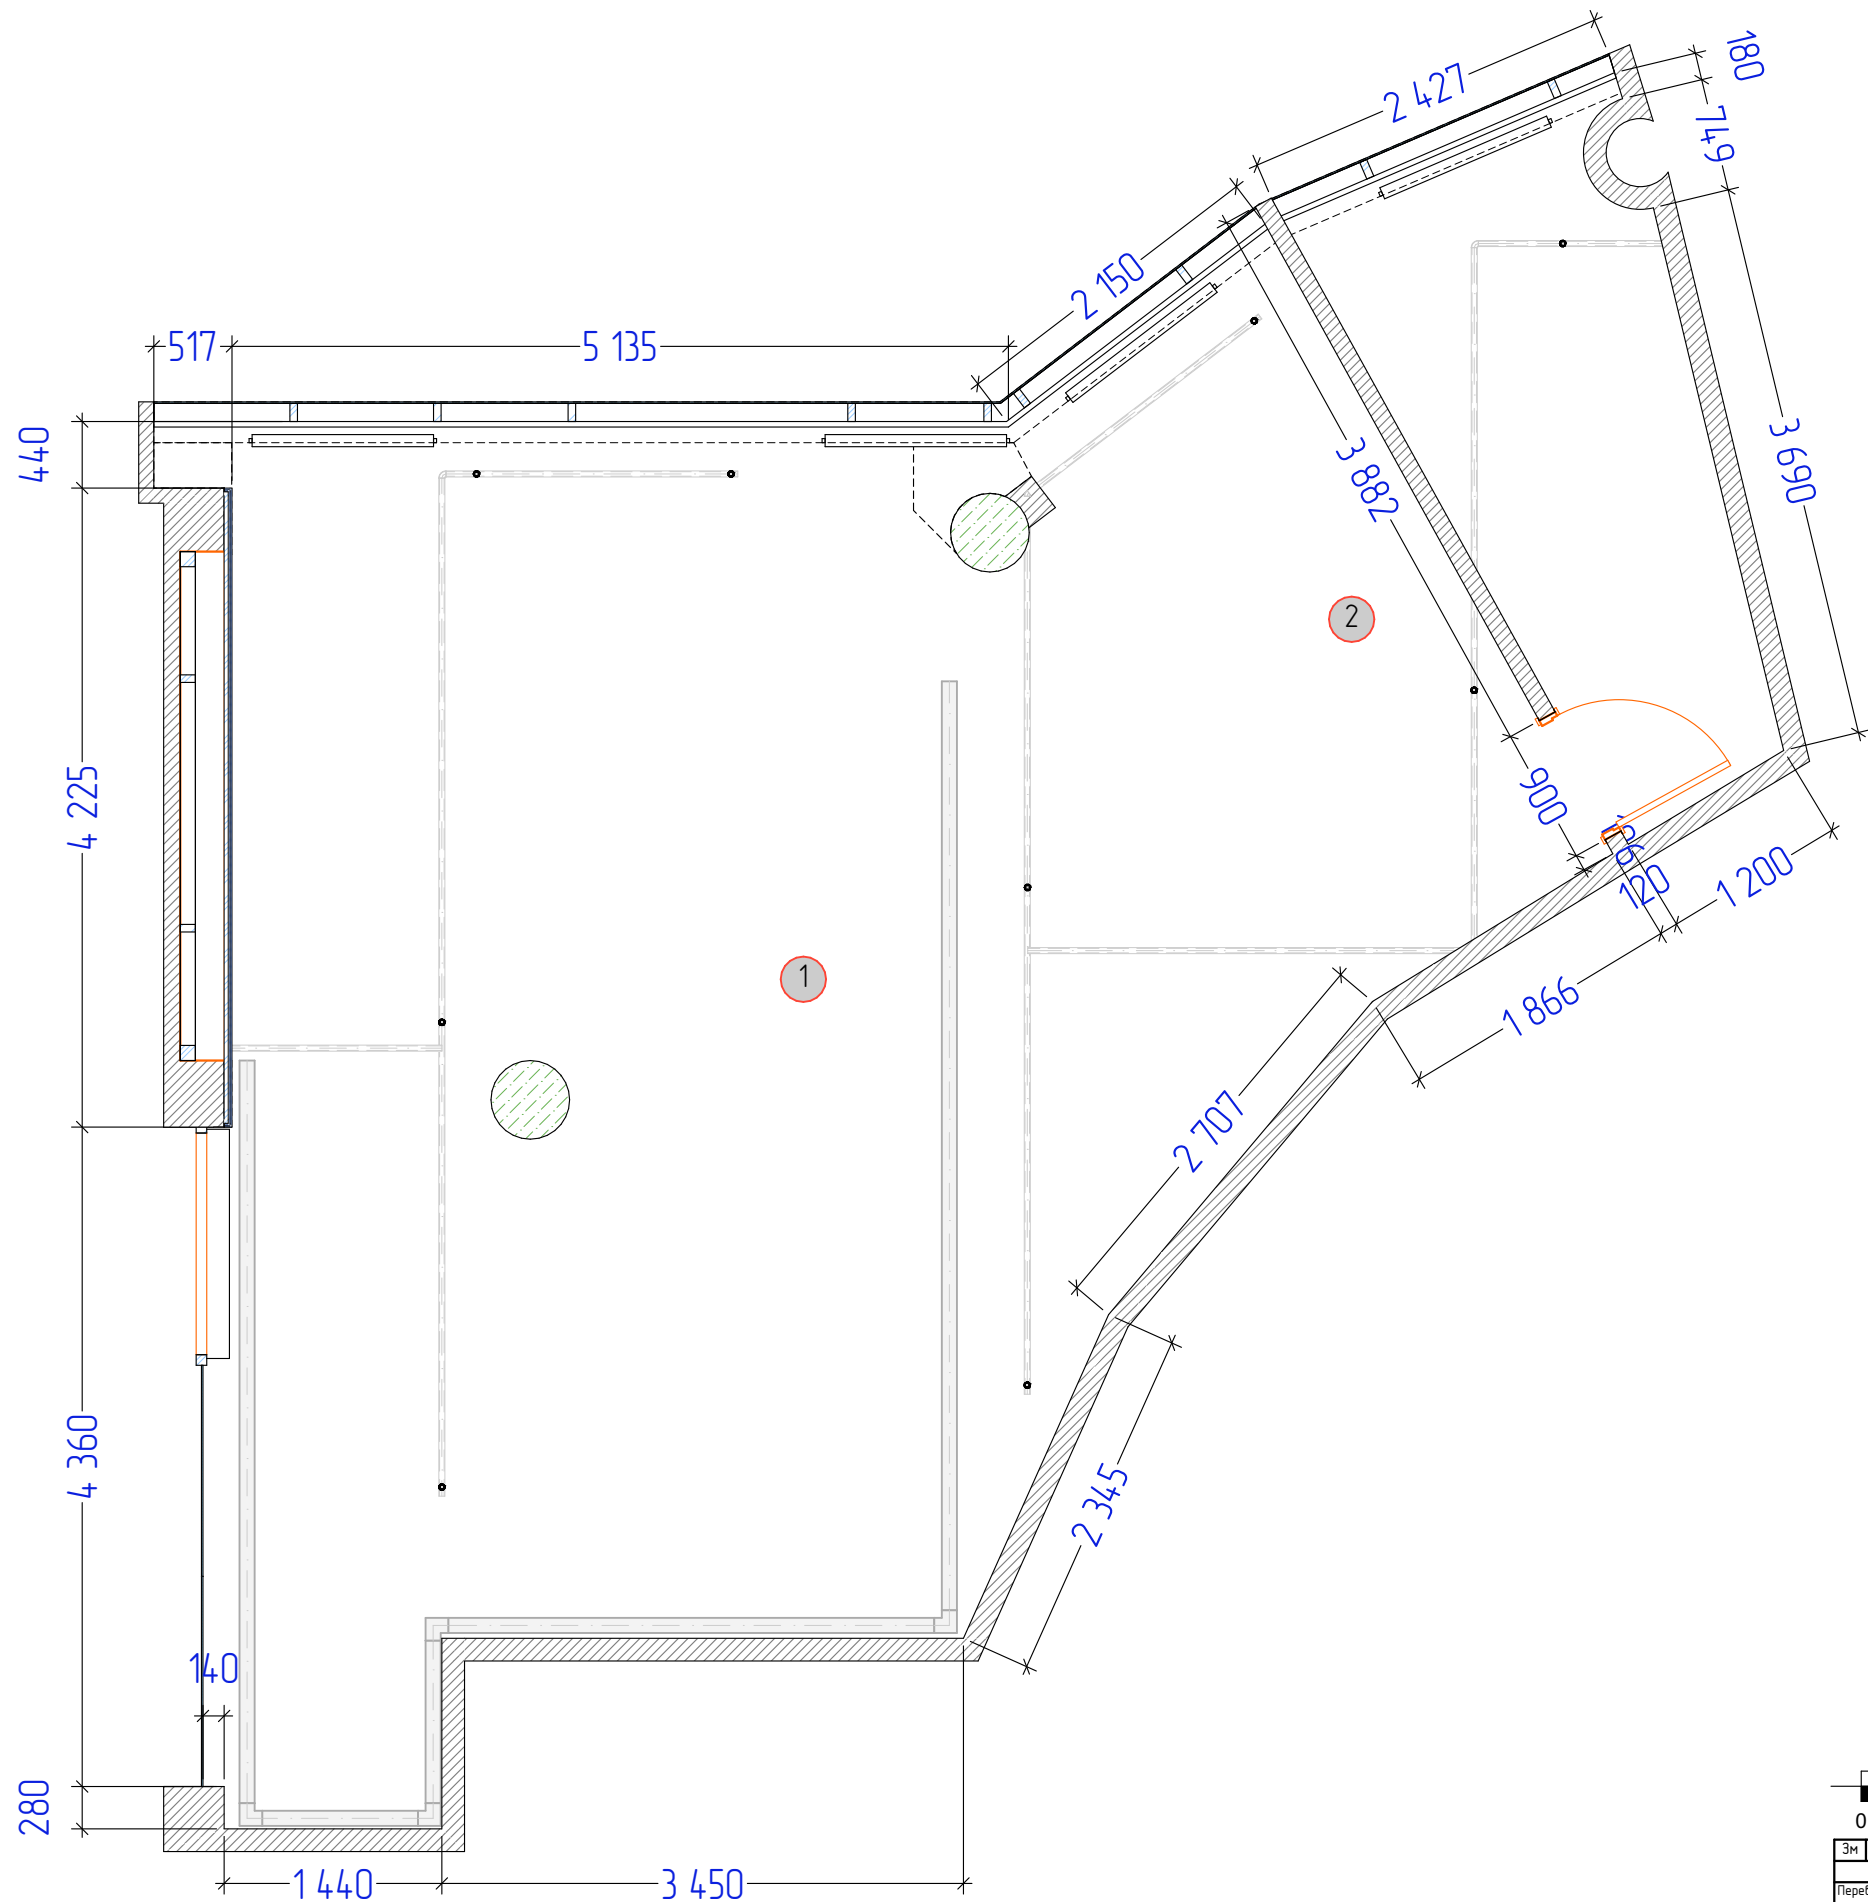

0 1 2 3 4 5				
Зм	к-л	Арк	Вок	Підпис
Дата	03.25	03.25	03.25	03.25
Перевірив	Кабаченко А.	Кабаченко А.	Кабаченко А.	Кабаченко А.
Г.П.	Кабаченко А.	Кабаченко А.	Кабаченко А.	Кабаченко А.
Виконав	Кабаченко А.	Кабаченко А.	Кабаченко А.	Кабаченко А.

Дизайн проект магазину в
м. Біла Церква, вул. Ярослава Мудрого, 40

Стадія	Аркуш	Аркушів
ДП	26	35


План після перепланування

 **VODAFONE RETAIL**

План підлоги

ЕКСПЛІКАЦІЯ ПРИМІЩЕНЬ		
№	Найменування	S, м²
1	Торгівельний зал	62,39
2	Персонал	8,19
		70,58 м²

Специфікація Плинтус		
Зображення на плані	Опис	Кількість, мм.п.
	Плинтус ПВХ TIS дуг срібл 18x56x2500	36 352

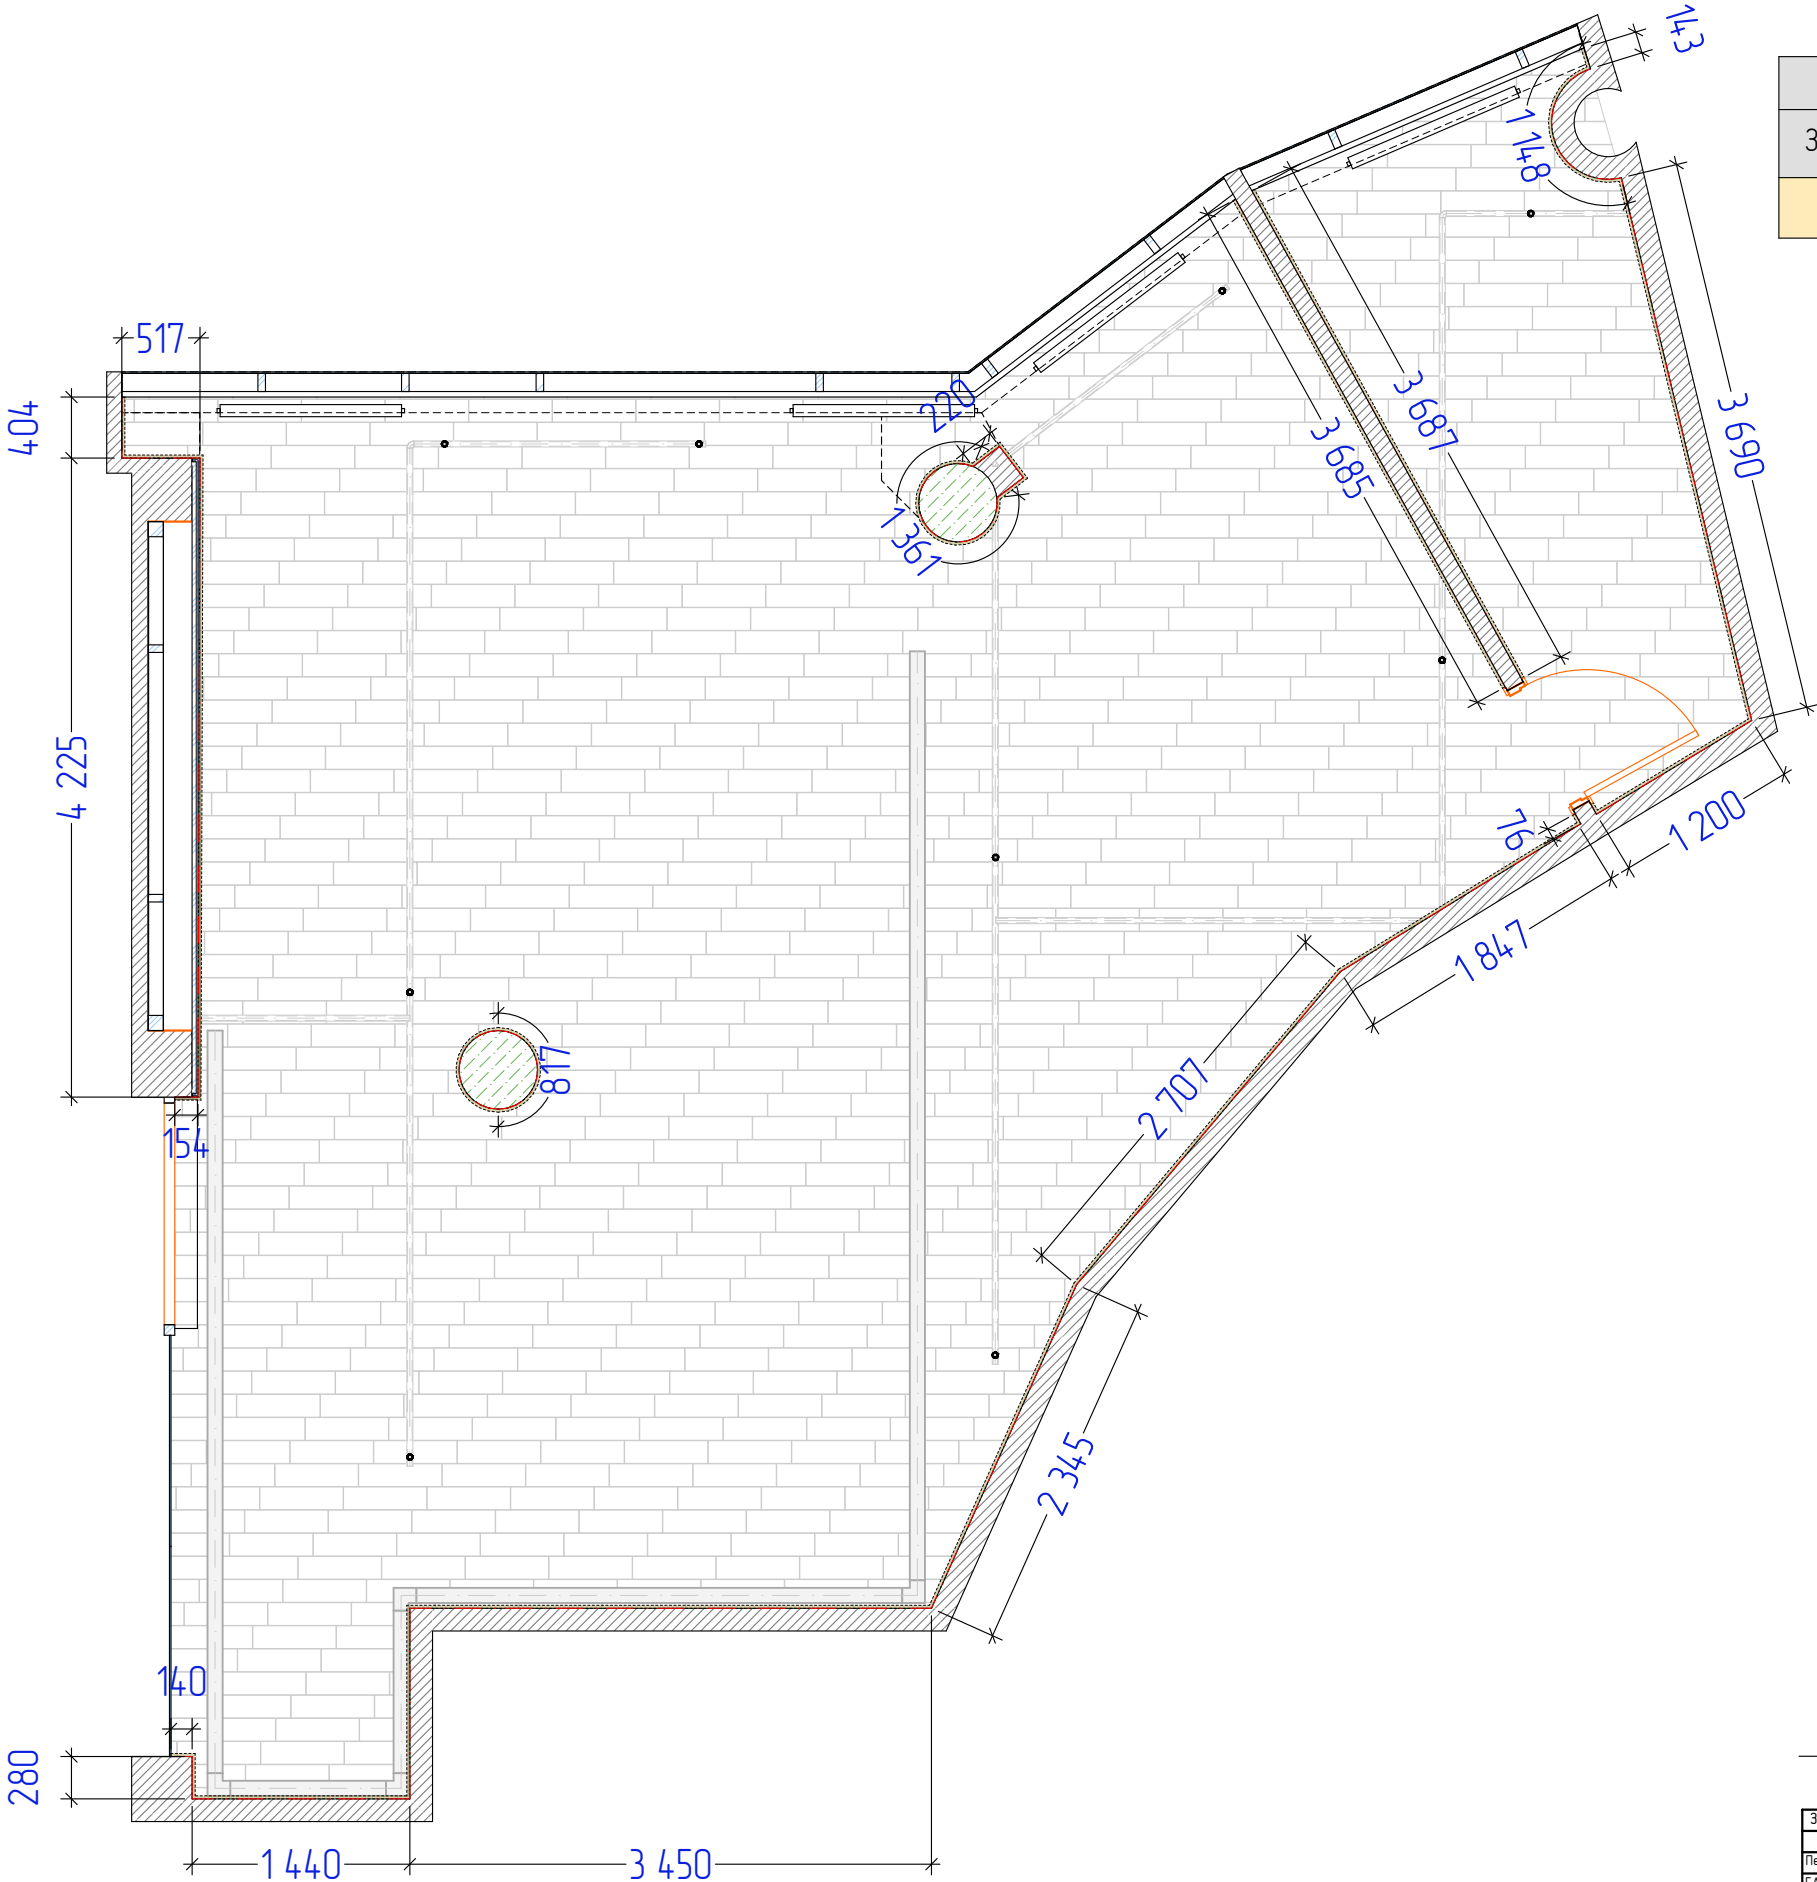

Зм	к-л	Арк	Вок	Підпис	Дата	Стадія	Аркуш	Аркушів
Перевірив					03.25	ДП	29	35
Г.А.П.	Кабачний А.				03.25			
Виконав	Кабачний А.				03.25			


Дизайн проект магазину в м. Біла Церква, вул. Ярослава Мудрого, 40

План підлоги

 **VODAFONE RETAIL**


План стелі та освітлення ч.1

ЕКСПЛІКАЦІЯ ПРИМІЩЕНЬ		
№	Найменування	S, м²
1	Торгівельний зал	62,39
2	Персонал	8,19
		70,58 м²

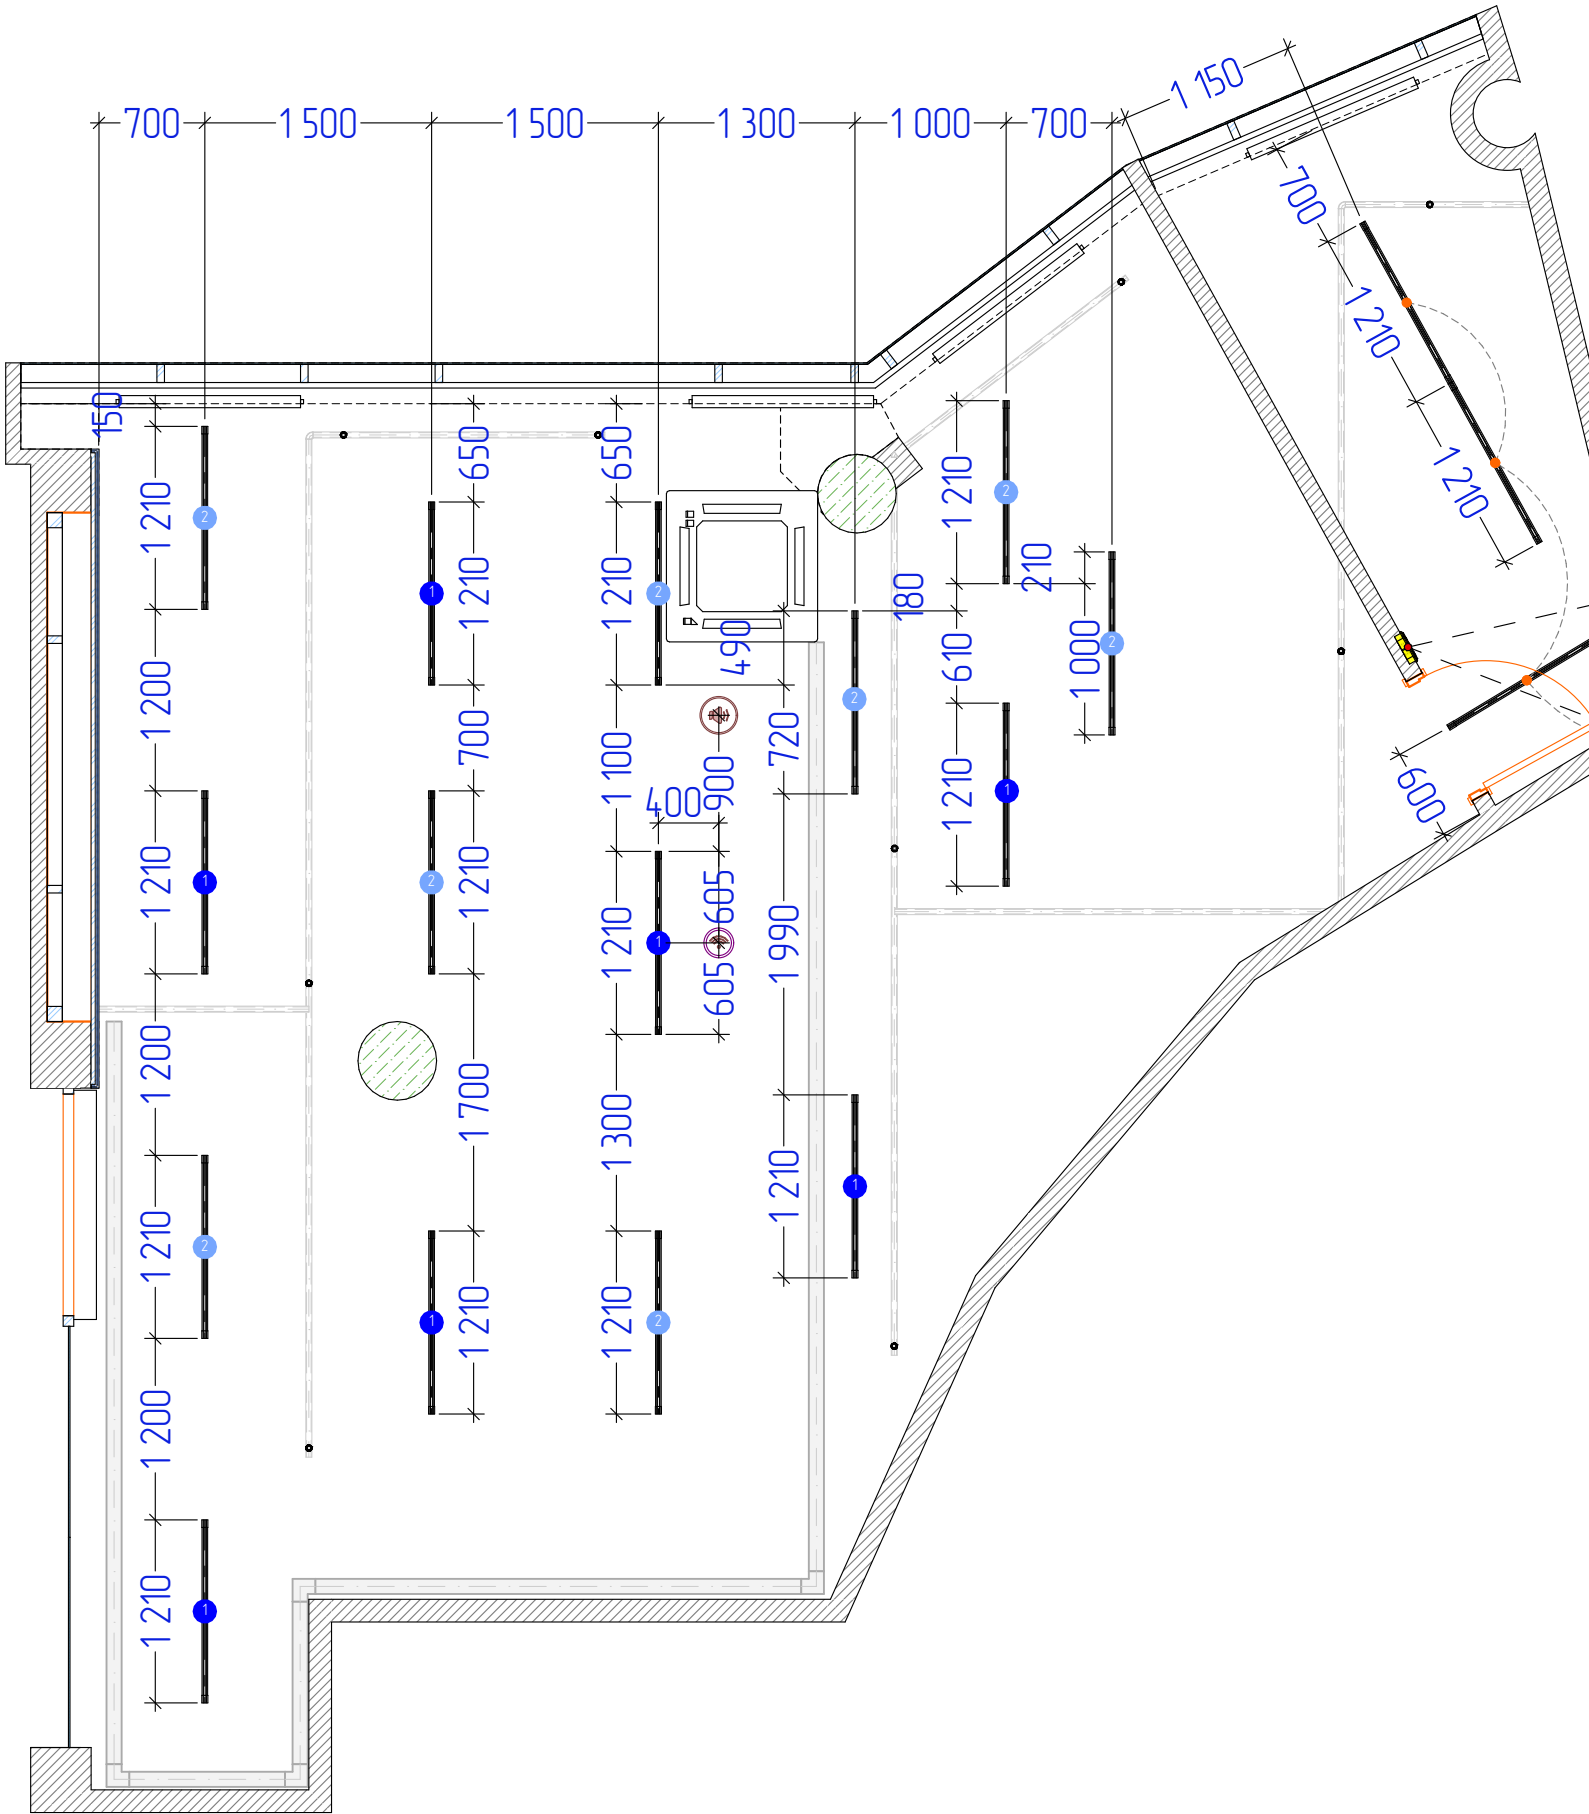


Умовні позначення	
1	Група 2.1
2	Група 2.2

Усі інженерні мережі, нанесені на креслення, виконані – приблизно. Скоригувати розташування світильників у разі конфліктів.

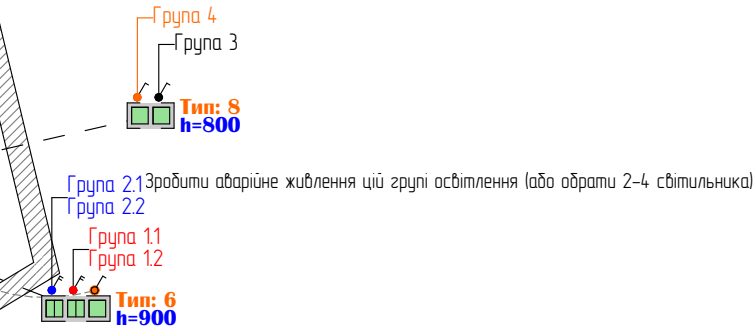


Освітлення 1 частина			
Опис	2D-символ	3D-фронтальна аксономет...	К-сть
LED 1200 мм Vindex 36W 5000K IP65 VL-BNWL-36125 (під замовлення – 2 тижні)			18
Wi-fi точка			1
Спикер стельовий			1

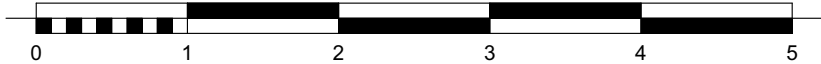


Зм	кіль	Арк	Вок	Підпис	Дата	Стадія	Аркуш	Аркушів
Перевірив					03.25	ДП	30	35
ГАП		Кабанецький А			03.25	План стелі та освітлення ч.1		
Виконав		Кабанецький А			03.25			
							VODAFONE RETAIL	

План стелі та освітлення ч.2

ЕКСПЛІКАЦІЯ ПРИМІЩЕНЬ		
№	Найменування	S, м²
1	Торгівельний зал	62,39
2	Персонал	8,19
		70,58 м²

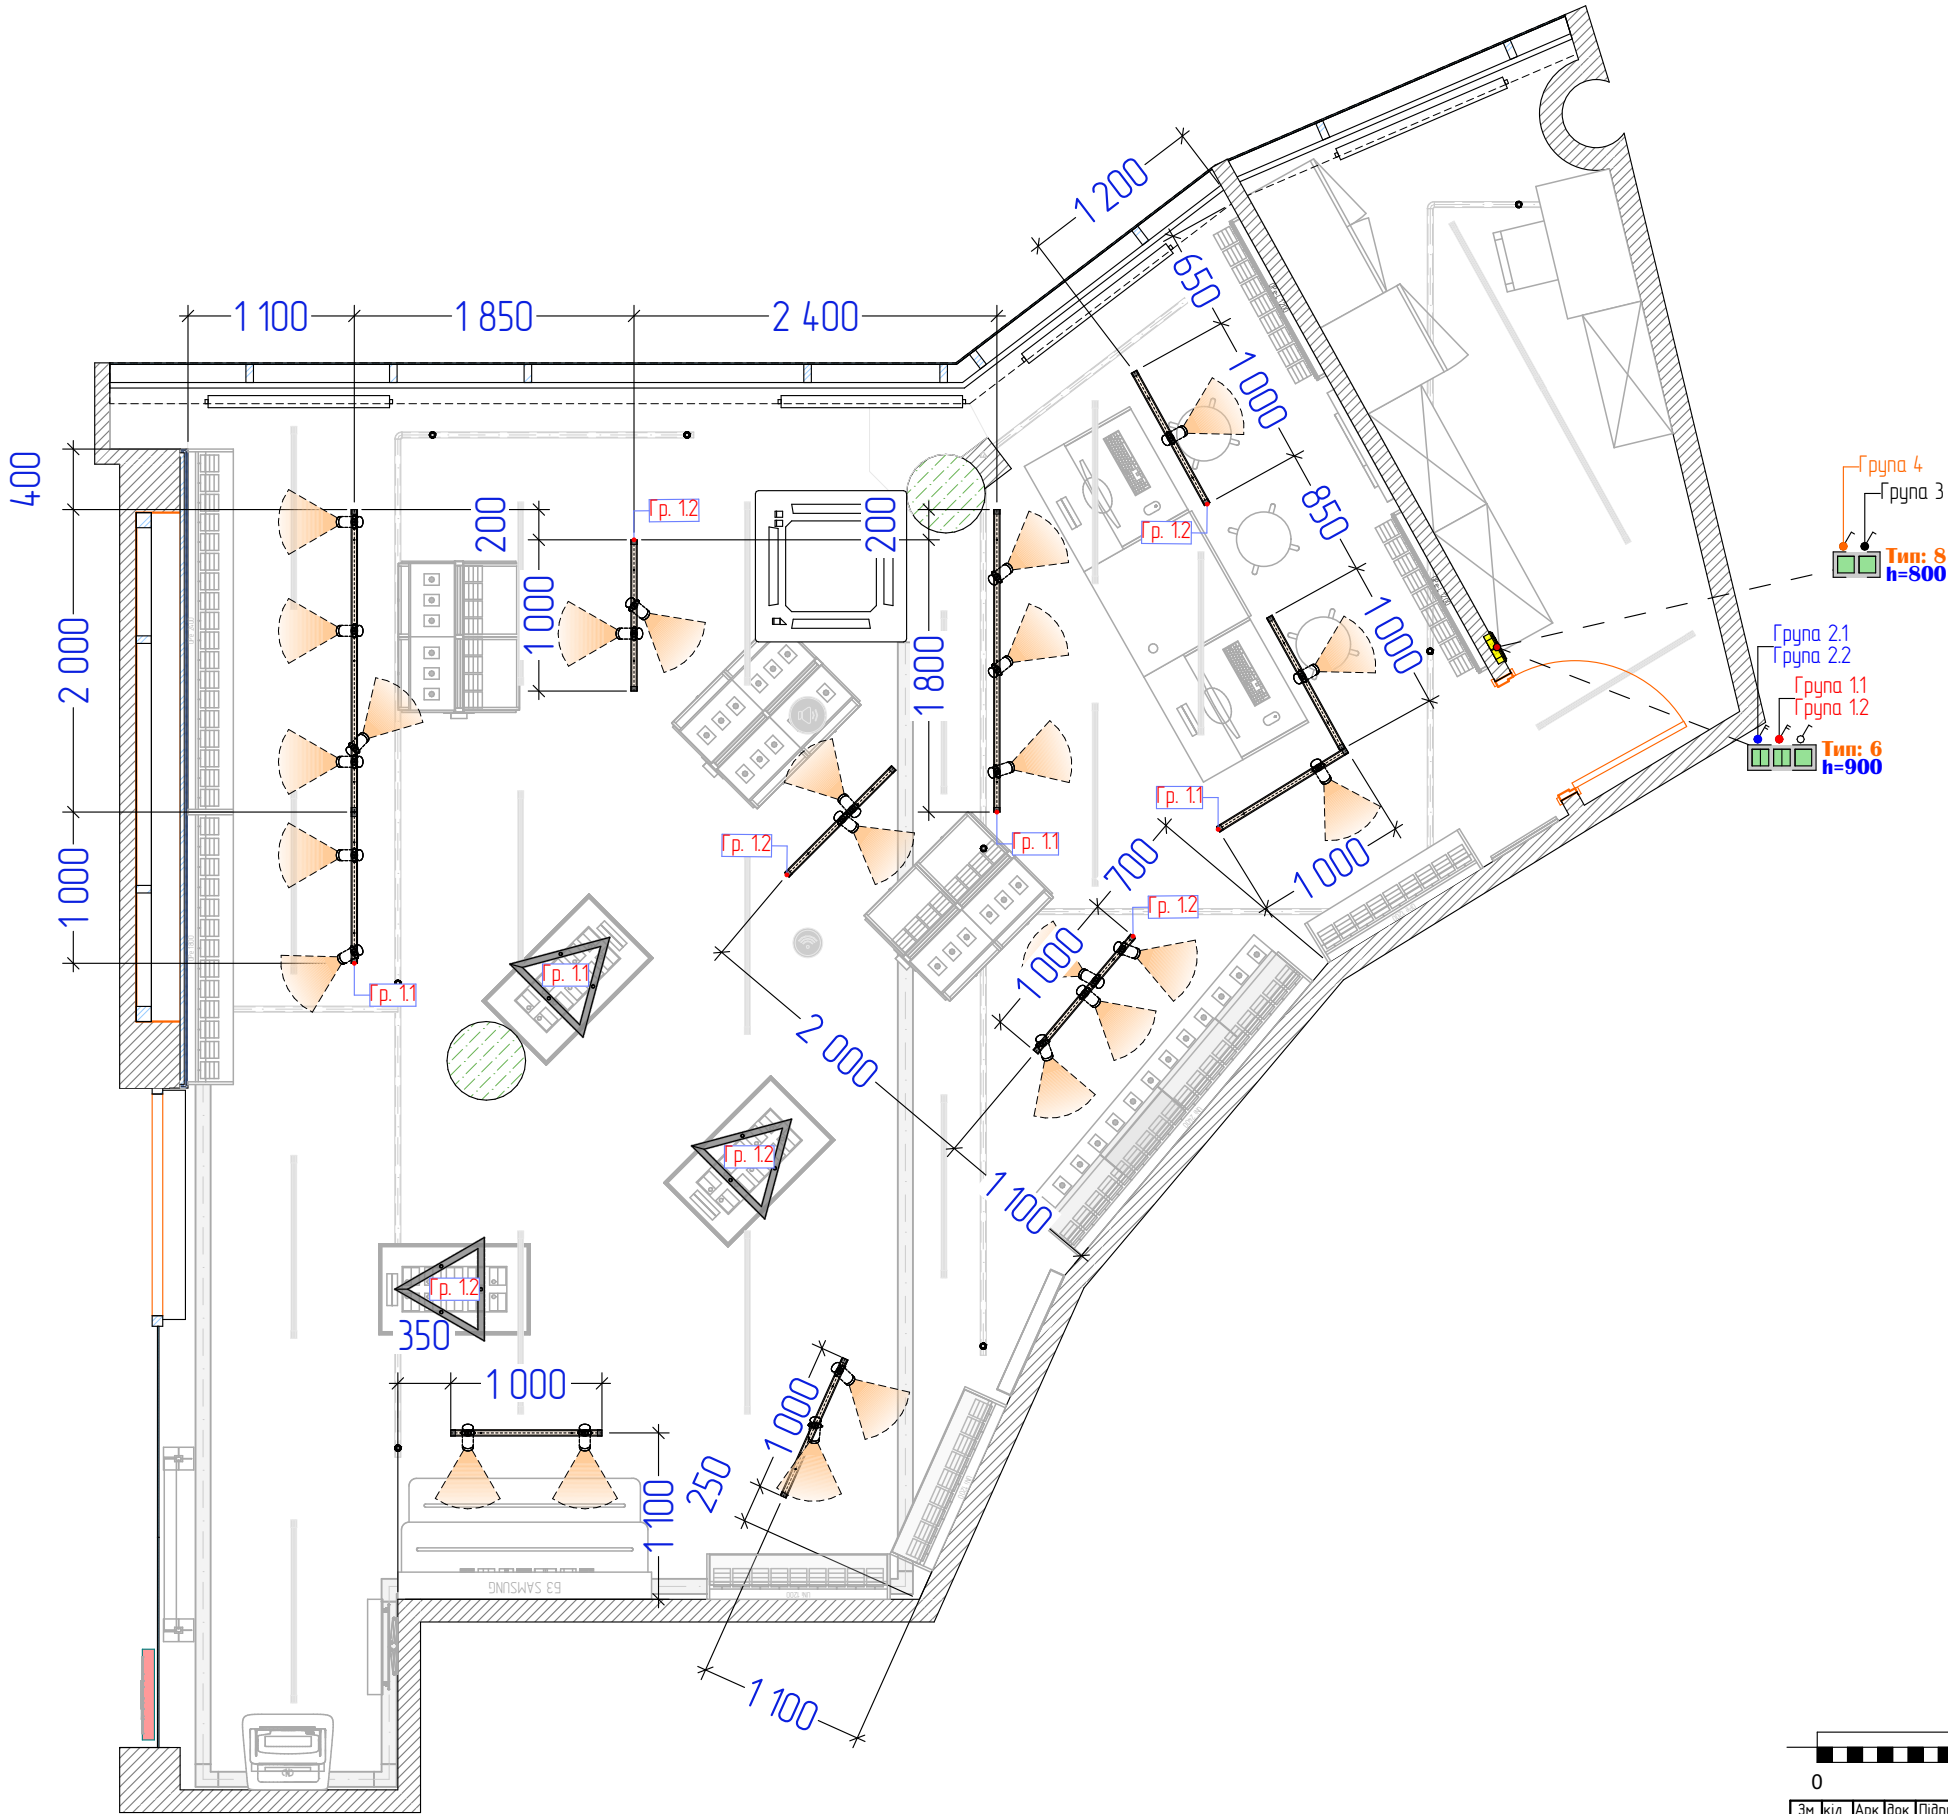


Освітлення 2 частина			
Опис	2D-символ	3D-фронтальна аксономет...	К-сть
СВІТЛОДІОДНИЙ СВІТИЛЬНИК X-LED 90BT ТРИКУТНИК БІЛИЙ (3X680) LSNTRI-90B (під замовлення - 3 тижні)			3
Трек CAV1000 1000 мм білий (під замовлення - 2 тижні)			9
Трек CAV2000 2000 мм білий (під замовлення - 2 тижні)			2
Трековий прожектор LightMaster LLTT201 30 Вт 4000 К білий (під замовлення - 2 тижні)			24

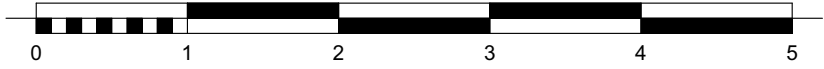

Зм	кіль	Арк	Вок	Підпис	Дата	Стадія	Аркуш	Аркушів
Перевірив					03.25	ДП	31	35
ГАП					03.25			
Виконав					03.25			
Дизайн проект магазину в м. Біла Церква, вул. Ярослава Мудрого, 40						План стелі та освітлення ч.2		
						VODAFONE RETAIL		

План електричних мереж

ЕКСПЛІКАЦІЯ ПРИМІЩЕНЬ		
№	Найменування	S, м²
1	Торгівельний зал	62,39
2	Персонал	8,19
		70,58 м²

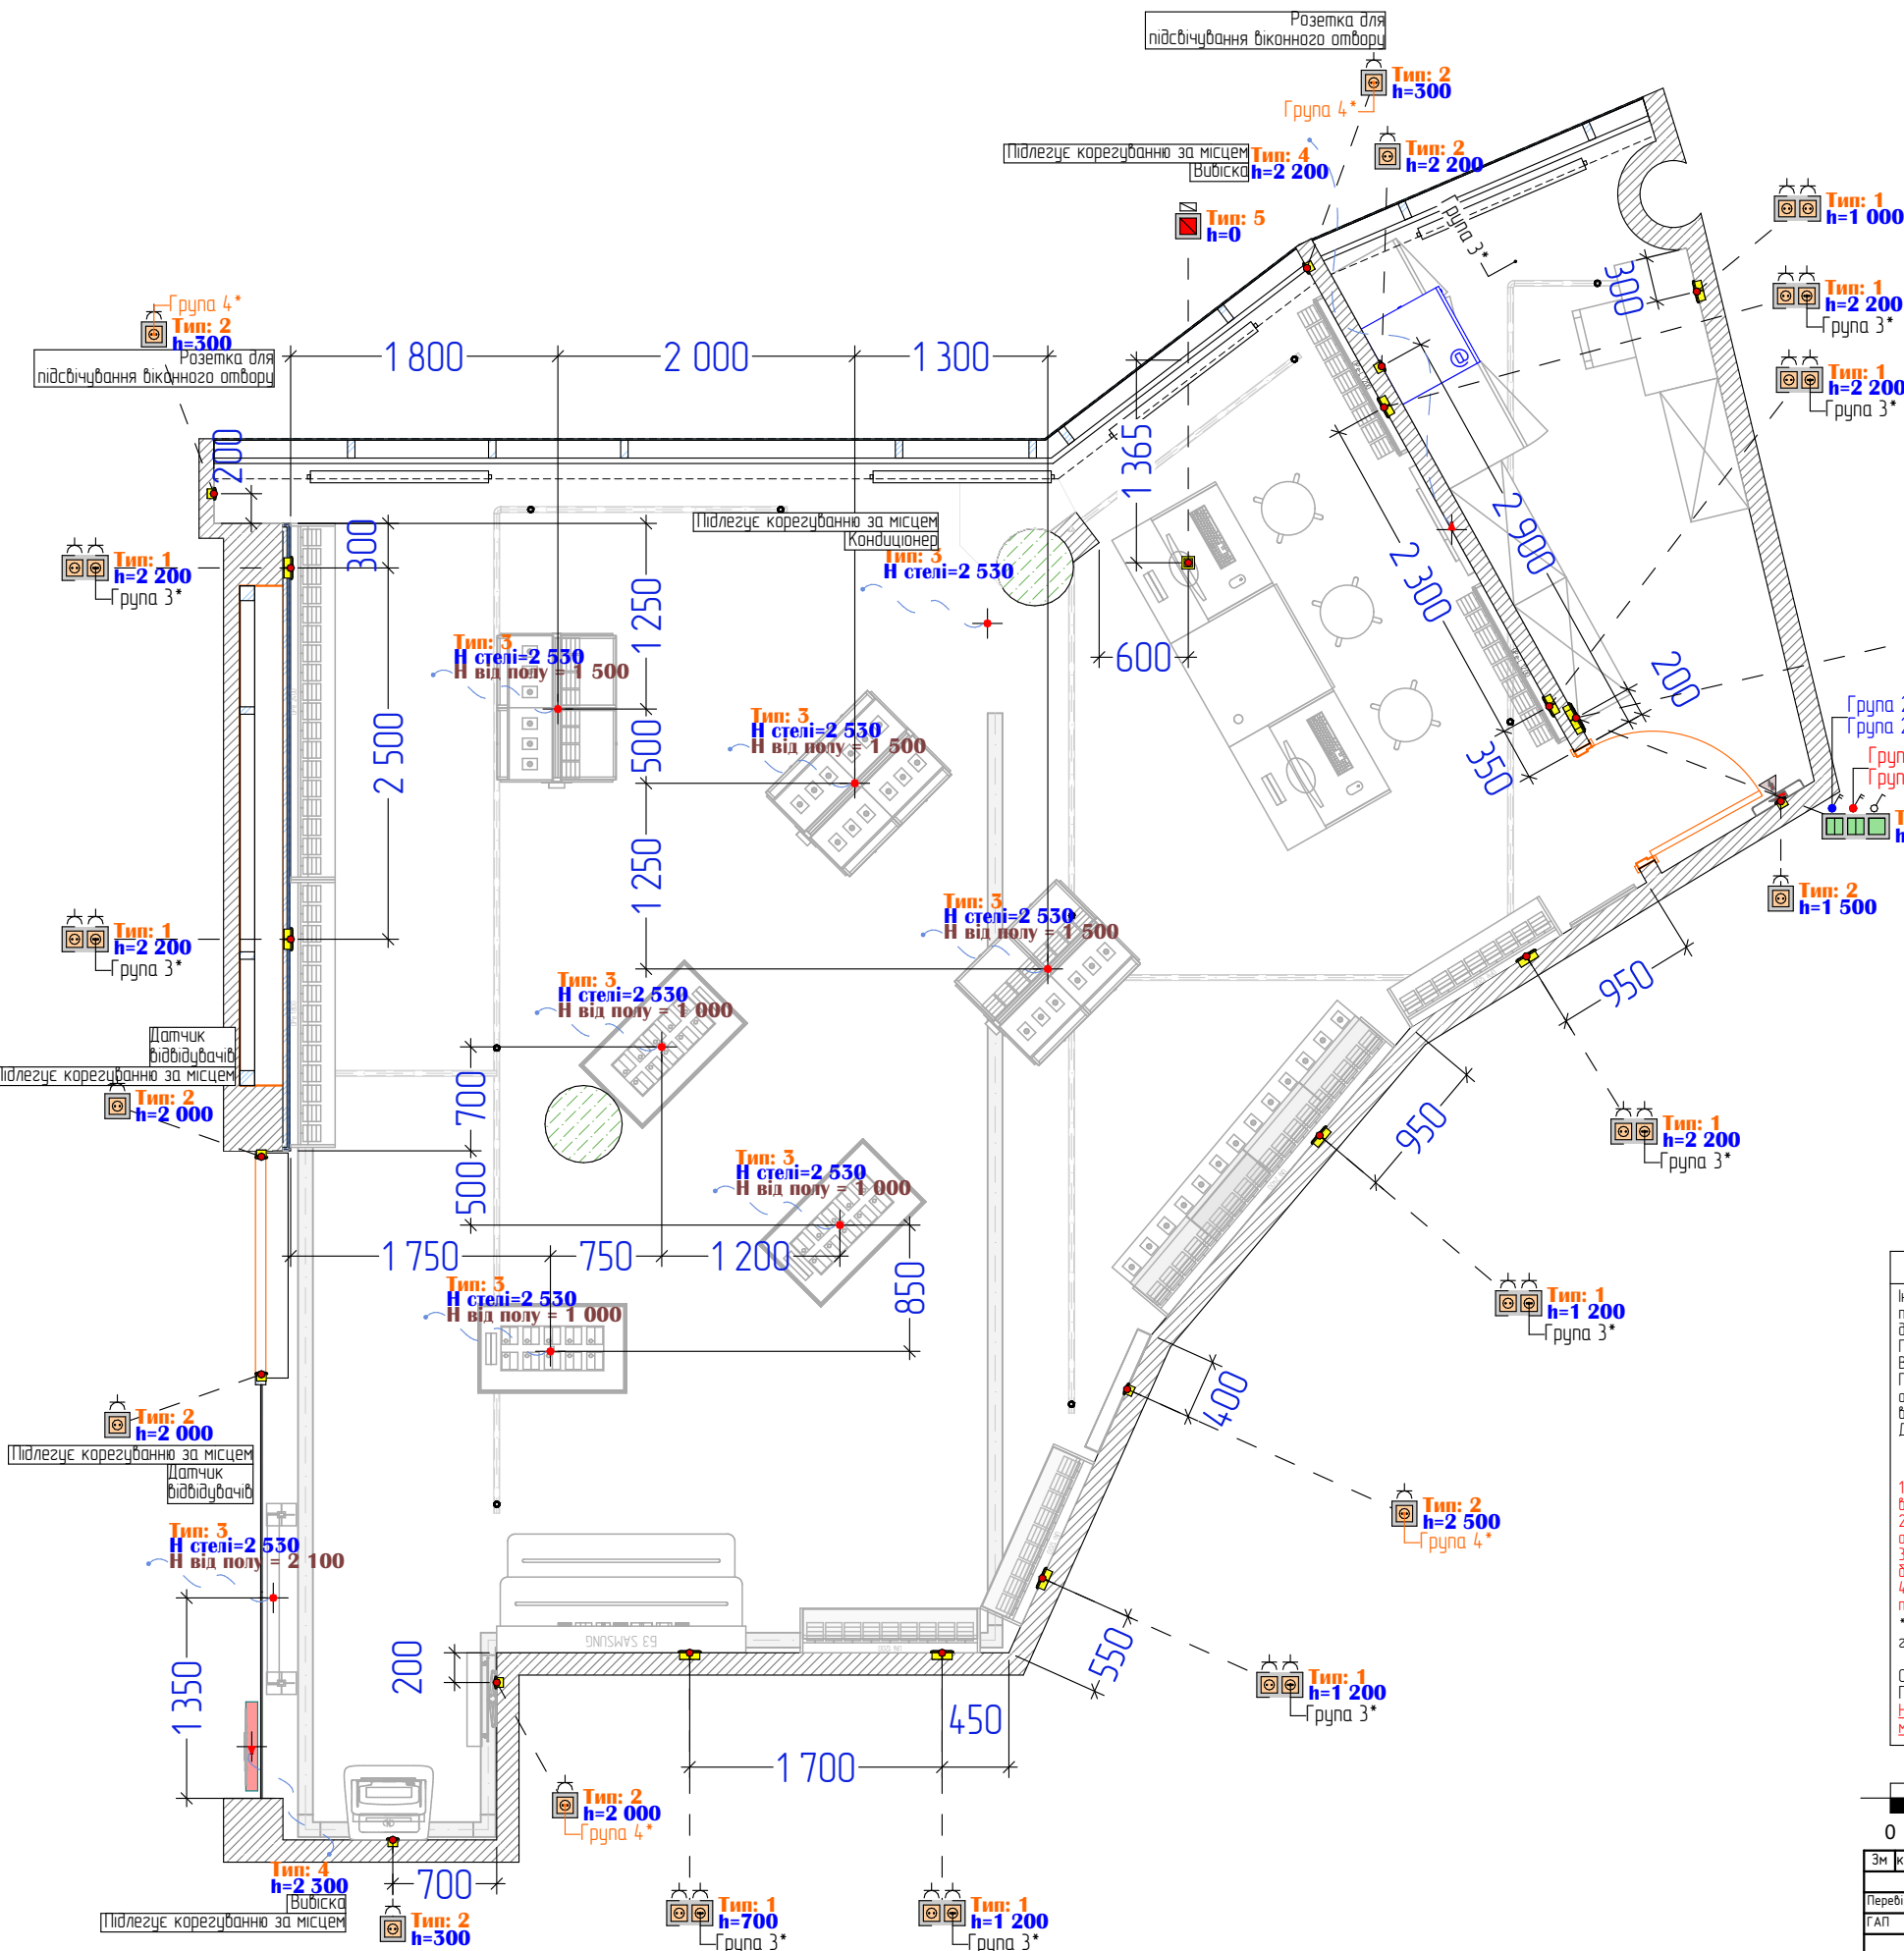

Специфікація - БЛОКИ									
Клас захисту	2D-символ	Тип (ID)	Кіл	Марка (ID)	Розетка Тип розроблення	Поз 1 націлювання	Поз 2 націлювання	Поз 3 націлювання	Поз 4 націлювання
IP20		8	1	Рн-2	Білий	Выключатель 1 клавишный	Выключатель 1 клавишный	-	-
IP20		6	1	Рн-3	Білий	Выключатель 2 клавишный	Выключатель 2 клавишный	Выключатель 1 клавишный	-
IP20		5	1	Рн-1	Білий	Выключатель 3 клавишный	-	-	-
IP20		2	9	Рн-1	Білий	Розетка 220V	-	-	-
IP20		1	10	Рн-2	Білий	Розетка 220V	Розетка 220V	-	-

Специфікація вибоїв зі стелі/стін			
2D-символ	Значення	Кількість	Опис
	3	8	зі стелі
	4	2	зі стіни

Примітки

Інтернет щит - 19" (600x500x600) на 12 юнітів встановлюється на відмітці, патч панель, розетки SKS надійні під роз'єм RJ-45. Залишити по 1 м на патч карду. До шафи додатково встановити 1 - 220В, для безперервного електро споживання. В шафу встановити мережевий фільтр на 8 розеток. Патч панель на 24 роз'єму RJ-45 з випуском 1 м оптикою на кріпима зверху шафи. Використовуємо кабель 5 категорії.

Під косяк встановити 4 розетки мережі 2xRJ-45, UTP, cat5e. Вибіримо в місце встановлення Wi-Fi один оптичний в патч-кард кабель. Усі кабелі вивести в телекомунікаційну шафу і оптичними в патч панель в верхній частині шафи - Digitus Professional 19" 1U 24 порта CAT5e UTP. Для вибоїв зі стелі залишити 2 м кабелю ніже точки вибедення. Закласти колодку на 6 гнізд

1. Передбачити місце в підсобному приміщенні для встановлення охоронного приладу, - накладне виконання, ВШГ 250x300x100 мм.

2. До місця цого встановлення підвести від електрощита кабель ВВГнгд 3x15, підключений на окремий АВ С10.

3. Закласти кабель ШВВП 2x0.5 від місця встановлення приладу до касового столу, запас кабелю з доку приладу - 0.5 м, з доку касового столу - 2 м. Кабель має бути промаркований.

4. Прокласти із серверної шафи до касового столу два кабелі ШВВП 2x0.5. Кабелі мають бути промарковані, запас кабелю - по 2 м із двох боків.

* в розетку/на вибід під'єднується освітлення меблів, яке вмикається вимикачем відповідної групи (ця розетка/вибід вмикається та вмикається відповідним вимикачем)

Охоронні пристрої та лічильники - окрема лінія (автомат)

Передбачити резервне живлення для комп'ютерного обладнання, серверної та касового модуля.

На всіх ланцюгах освітлення передбачити встановлення програмованого реле часу для можливості задання сценаріїв автоматичного відмикання і вимкнення



Зм	кіл	Арк	Вок	Підпис	Дата	Стадія	Аркуш	Аркушів
Перевірив					03.25	ДП	32	35
Г.А.П.	Каблючий А				03.25	План електричних мереж		
Виконав	Каблючий А				03.25			