

ТОВ «КОМПАНІЯ ТЕРМО ПЛЮС»

Дозвіл № 2593.18.32
Сертифікат Серія АР № 006920

**Індивідуально житловий будинок
за адресою: вул.Гориста 6,8 м.Київ,
Вентиляція**

Робочий проект

ТОМ 2

05-2023 – ОВ

2024 р.

ТОВ «КОМПАНІЯ ТЕРМО ПЛЮС»

Дозвіл № 2593.18.32
Сертифікат Серія АР № 006920

**Індивідуально житловий будинок
за адресою: вул.Гориста 6,8 м.Київ,
Вентиляція**

Робочий проект

ТОМ 2

05-2023 – ОВ

Директор
ТОВ «КОМПАНІЯ ТЕРМО ПЛЮС»

А. В. Бессараб

Головний інженер проекту

М.О. Пристайло

2024 р.

Характеристика опалювально-вентиляційних систем

Познач. системи	Кільк. сис-тем	Найменування приміщення, яке обслуговується (технологічного обладнання)	Тип (найменування)	Вентилятор							Повітрянагрівач							Рекуператор									Фільтр			Примітка			
				Вук. по вибухо-захисту	L, м³/год	Р, Па	п, хб. -1	Електродвигун			Тип (найменування)	Кільк.	Т-ра наг-ріву, С°		Витрати теплоти, Вт	ΔР, Па		Тип (найменування)	Кільк.	Витрата повітря, м³/год.		Т-ра наг-ріву, С°		Витрати теплоти, Вт	η, %	ΔР, Па		Тип (найменування)	Кільк.		ΔР (чистого), Па		
								Тип (найменування)	N, кВт	п, хб. -1			від	до		по повітрю	по воді			зріючий	що нагрі-вається	від	до			зріючий	що нагрі-вається						
ПВ1	1	Гараж (прим.1)	SlimStar 500 EC X R	-	360	200	3340	EC MOTOR	0,17	4120	1.преднагрів	1	-22	-12,11	1200	-	-	№2 HC-EX6 232/300-2	1	450	360	-12,11	+18	3470	88,91	113	62	G4	1	63			
	1			-	450	200	3633	EC MOTOR	0,17	4120	-	-	-	-	-	-	G4											1	79				
ПВ2	1	Збройова кімната (прим.4), кімната трофеїв (прим.5)	SlimStar 500 EC X R	-	370	200	3357	EC MOTOR	0,17	4120	1.преднагрів 2.електронагрівач	1 1	-22 +14,5	-12,38 +19	1200 600	-	-	№2 HC-EX6 232/300-2	1	370	370	-12,38	+14,5	2820	88,91	108	62	G4	1	65			
	1			-	370	200	3448	EC MOTOR	0,17	4120	-	-	-	-	-	-	G4											1	65				
ПВ3	1	Кімната відпочинку (прим.23), басейн (прим.26)	PoolStar-4	-	3700	500	2668	EC MOTOR	2,5	2970	1.реверсний ТО 2.електронагрівач	1 1	+17,3 +33,07	+33,07 +36,0	19800 4000	191 -	3812 -	1.зміш.камера 2.рекуператор	1 1	2310 3700	1390 3700	-22 +6,6	+6,6 17,3	-	13300	-	37	117	110	G4	1	105	
	1			-	3700	500	2711	EC MOTOR	2,5	2970	-	-	-	-	-	-	G4													1	105		
ПВ4	1	Хол (прим.16), спортивний зал (прим.19)	SlimStar 500 EC X R	-	500	100	3507	EC MOTOR	0,17	4120	1.преднагрів 2.електронагрівач	1 1	-22 +16,44	-12,88 +20	1200 600	-	-	№2 REP+23-300-H-F-30	1	400	500	-12,88	+16,44	4920	80,99	110	105	G4	1	88			
	1			-	400	100	3186	EC MOTOR	0,17	4120	-	-	-	-	-	-	G4											1	70				
ПВ5	1	Кабінет (прим.28), вітальня (прим.37)	SlimStar 500 EC X R	-	500	200	3699	EC MOTOR	0,17	4120	1.преднагрів 2.електронагрівач	1 1	-22 +16,47	-11,1 +22	1200 1000	-	-	№2 REP+23-300-H-F-30	1	500	500	-11,1	+16,47	3700	82,32	107	78	G4	1	88			
	1			-	500	200	3732	EC MOTOR	0,17	4120	-	-	-	-	-	-	G4											1	88				
ПВ6	1	Кухня (прим.33)	SlimStar 250 EC X + Bypass R	-	140	100	2550	EC MOTOR	0,17	4120	1.преднагрів 2.електронагрівач	1 1	-22 +11,8	-7,28 +20	600 600	-	-	№1 EC-EX6 232/300-2+bypass	1	115	140	-7,28	+11,8	1300	65,14	42	48	G4	1	40			
	1			-	115	100	1935	EC MOTOR	0,17	4120	-	-	-	-	-	-	G4											1	33				
П1	1	Спальня-2 (прим.46), мастер-спальної-Б (прим.53)	SkyStar-1	-	275	200	1872	-	0,22	2700	1.електронагрівач	1	-22	+22	4000	-	-	-	-	-	-	-	-	-	-	-	-	-	G4	1	22		
П2	1	Спальня-1 (прим.42), мастер-спальня-А (прим.51)	SkyStar-1	-	250	200	1866	-	0,22	2700	1.електронагрівач	1	-22	+22	4000	-	-	-	-	-	-	-	-	-	-	-	-	-	G4	1	20		
П3	1	Хол (прим.39)	SkyStar-1	-	230	200	1861	-	0,22	2700	1.електронагрівач	1	-22	+22	3500	-	-	-	-	-	-	-	-	-	-	-	-	-	G4	1	18		
В1	1	Електрощитова (прим.78)	RV 125	-	200	180	2480	-	0,06	2480	-	-	-	-	-	-	-	-	-	-	-	-	-	-	-	-	-	-	-	-	-		
В2	1	Пральня (прим.11)	RV 100	-	120	175	2480	-	0,05	2480	-	-	-	-	-	-	-	-	-	-	-	-	-	-	-	-	-	-	-	-	-		
В3	1	Туалет (прим.9), санвузол (прим.12а)	RV 100	-	100	185	2480	-	0,05	2480	-	-	-	-	-	-	-	-	-	-	-	-	-	-	-	-	-	-	-	-	-		
В4	1	Передбаник (прим.21)	RV 100	-	100	185	2480	-	0,05	2480	-	-	-	-	-	-	-	-	-	-	-	-	-	-	-	-	-	-	-	-	-		
В5	1	Туалет (прим.22)	RV 100	-	50	200	2480	-	0,05	2480	-	-	-	-	-	-	-	-	-	-	-	-	-	-	-	-	-	-	-	-	-		

Відомість робочих креслень основного комплекту

Аркуш	Найменування креслень	Примітки
1	Загальні дані.	
2	План на відм. -1,230 (1:100).	
3	План на відм. +2,400 (1:100).	
4	План на відм. +4,200 (1:100).	
5	План на відм. +7,530 (1:100).	
6	План на відм. +11,280 (1:100).	
7	План покрівлі (1:100).	
8	Схеми систем вентиляції ПВ1, ПВ1, ПВ3.	
9	Схеми систем вентиляції ПВ4, ПВ5, ПВ6, П1, П2, П3.	
10	Схеми систем вентиляції В1, В2, В3, В4, В5.	
11	Схема системи кондиціонування.	

Відомість документів, на які посилаються та які додаються

Позначення	Найменування	Примітка
	Документи, на які посилаються	
3.903-9	Опорні конструкції і засоби кріплення трубопроводів	
4.904-69	Деталі кріплення санітарно-технічних приладів і трубопроводів	
AEROSTAR	Вентиляційне обладнання	
	Документи, що додаються	
05-2023-ОВ.С	Специфікація обладнання, виробів і матеріалів	на 13 аркушах

Загальні вказівки.

Робочий проєкт розроблено відповідно до діючих норм, правил і стандартів, та на підставі:

- ДБН В.2.5-67:2013 «Опалення, вентиляція і кондиціювання»;
- ДБН В.2.6-31:2021 «Теплова ізоляція та енергоефективність будівель»;
- ДБН В.2.5-56:2014 «Системи протипожежного захисту»;
- ДБН В.1.1-7:2016 «Пожежна безпека об'єктів будівництва. Загальні вимоги»;
- ДБН В.2.2-9:2018 «Громадські будинки та споруди. Основні положення»;
- ДСТУ Б А.2.4-4:2009 «Основні вимоги до проєктної та робочої документації».

Робочий проєкт відповідає завданням на проєктування, вимогам діючих технічних регламентів, стандартів, інших документів, що містять встановлені вимоги.

Технічні рішення, прийняті в робочому проєкті, відповідають вимогам екологічних, санітарно-гігієнічних, протипожежних норм, що діють на території України, і забезпечують безпечну для життя і здоров'я людей експлуатацію об'єкта при дотриманні передбачених кресленнями заходів.

Кондиціонування.

Проєктом передбачена двотрубна мультизональна система кондиціонування повітря фірми "Hitachi" VRF.

Внутрішні блоки кондиціонування повітря у приміщеннях прийняті стінового типу. Зовнішній блок розміщується на покрівлі будівлі.

Від внутрішніх блоків VRF системи передбачити улаштування дренажних патрубків Ø20х2,2 (Ø16Х2,2). Дренажі прокласти до довгих стояків системи каналізації. Під'єднування дренажних патрубків здійснювати у спеціальні трітники (з розривом струменя) через сифони типу HL-138.

При неможливості прокладання дренажних патрубків з природнім ухилом до стояків каналізації, на дренажних лініях монтувати дренажні насоси типу ECO Line Siccot (G_{op}=13л/год).

Вентиляція.

Для підтримки в приміщеннях параметрів повітряного середовища, відповідно до санітарних норм, проєктом передбачається загально обмінна вентиляція з механічним спонуканням.

Проєкт вентиляції розроблено для І кліматичного району.

Розрахункові температури, кратності повітрообміну прийняті згідно з діючими нормами.

Згідно з розрахунком передбачено улаштування окремих систем вентиляції:

- гараж;
- кімната трофеїв;
- санітарні вузли, душові;
- басейн;
- спортивний зал;
- кімната відпочинку;
- кухня;
- приміщення спальень.


Кріплення горизонтальних металевих неізольованих повітропроводів (хомути, підвіски, опори тощо.) на безфланцевому з'єднанні слід встановлювати на відстані не більше 4,0м одне від іншого при діаметрах повітряпроводу круглого перетину або розмірах більшої сторони повітряпроводу прямокутного перерізу менше 400мм і на відстані не більше 3,0м одне від іншого - при діаметрах повітряпроводу круглого перетину або розмірах більшої сторони повітряпроводу прямокутного перерізу 400мм і більше.

Хомути повинні щільно охоплювати металеві повітроводи. Кріплення розтяжок і підвісок безпосередньо до фланців повітряпроводу не допускається.

Роз'ємні з'єднання повітропроводів слід розташовувати за межами стін, перегородок і покриттів.

						05-2023-ОВ.С			
						Індивідуальний житловий Будинок за адресою: вул. Гориста 6,8			
Зміна	Кільк.	Арк.	№ док.	Підп.	Дата				
						Вентиляція та кондиціонування		Стадія	Арк.
								РП	1
						Загальні дані		ТОВ «КОМПАНІЯ ТЕРМО ПЛЮС»	
Перевір.	Бессараб А.								
Розробив	Бессараб Д.								
Нор. контр.	Пристайло								


План на відм. -1,230 (1:100)

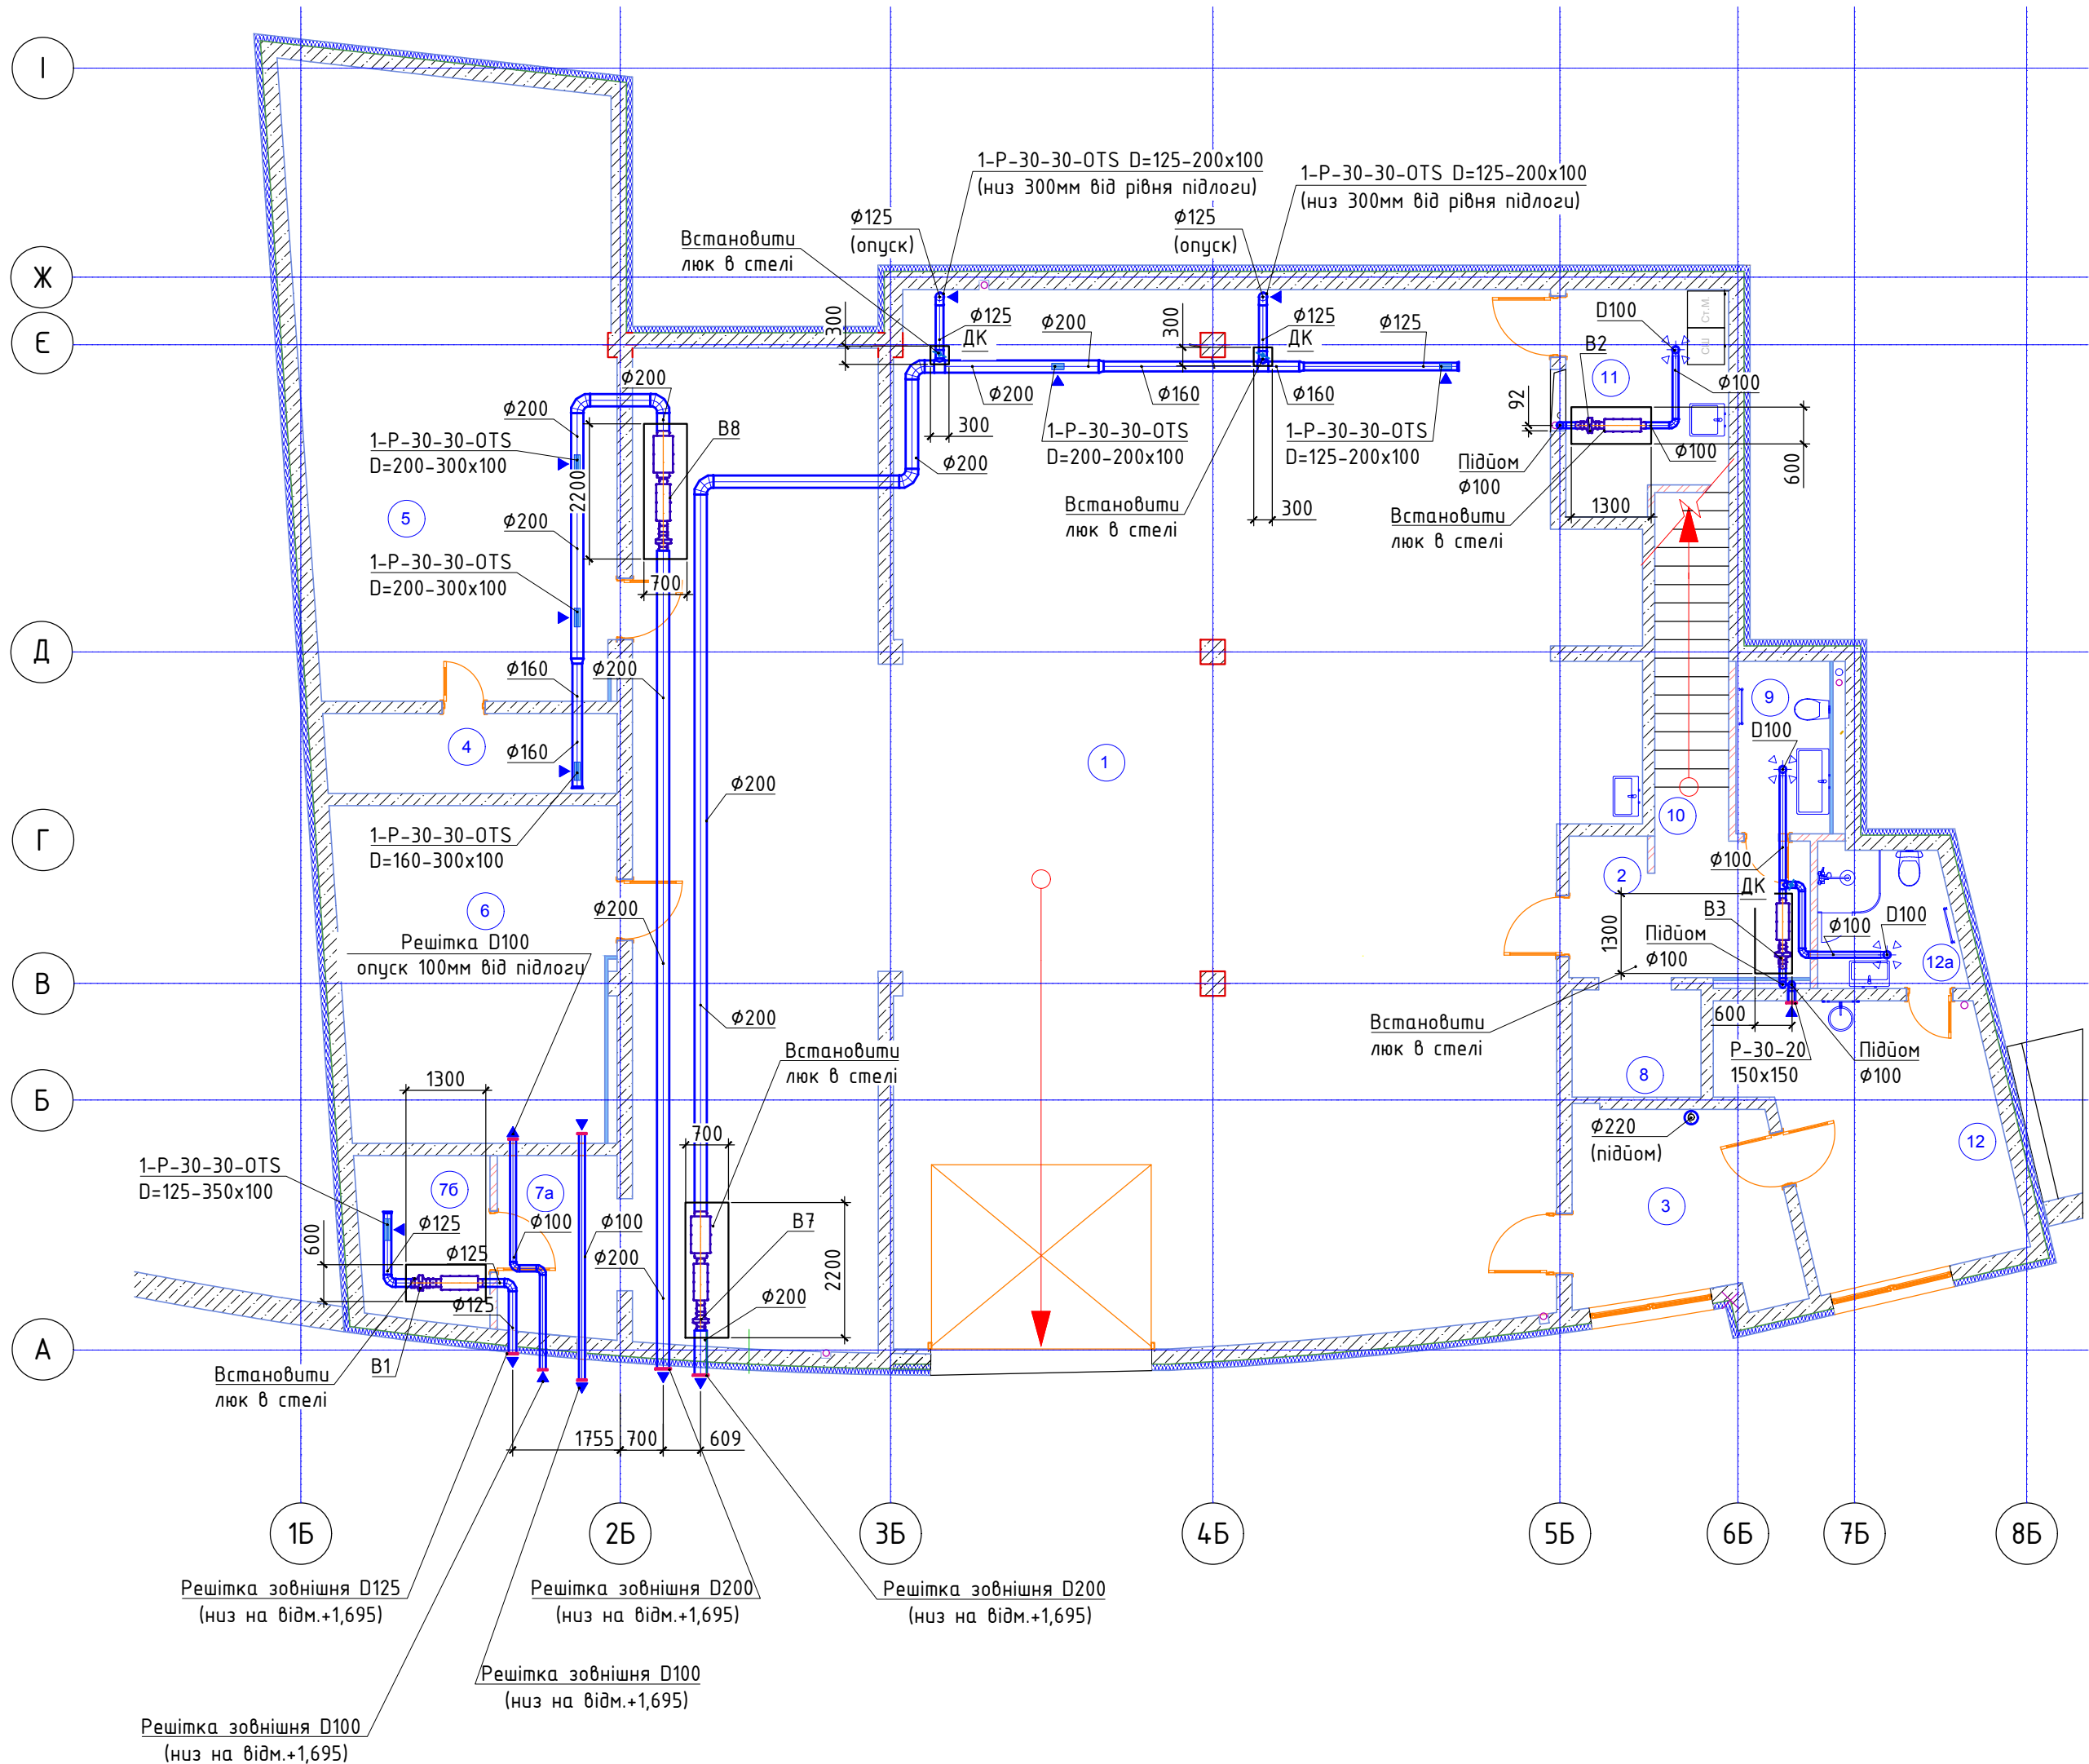

№	Найменування	Площа
1	Гараж	254,40
2	Хол	8,95
3	Котельна	10,68
4	Збройова кімната	6,06
5	Кімната трофеїв	50,72
6	Винний льох	24,75
7a	Інвентарна	5,46
7b	Електрощитова	5,51
8	Ліфт	3,67
9	Туалет	4,30
10	Сходово-клітина	6,81
11	Пральня	8,93
12	Кімната садівника	17,18
12a	Санвузол	5,06
		412,48 м²

						05-2023-ОВ.С			
						Індивідуальний житловий Будинок за адресою: вул. Гориста 6,8			
Зміна	Кільк.	Арк.	№ док.	Підп.	Дата	Вентиляція та кондиціювання	Стадія	Арк.	Аркуші
							РП	2	11
Перевір.	Бессараб А.					Цокольний поверх	ТОВ «КОМПАНІЯ ТЕРМО ПЛЮС»		
Розробив	Бессараб Д.								
Нор. контр.	Пристайло								


План на відм. +2,400 (1:100)

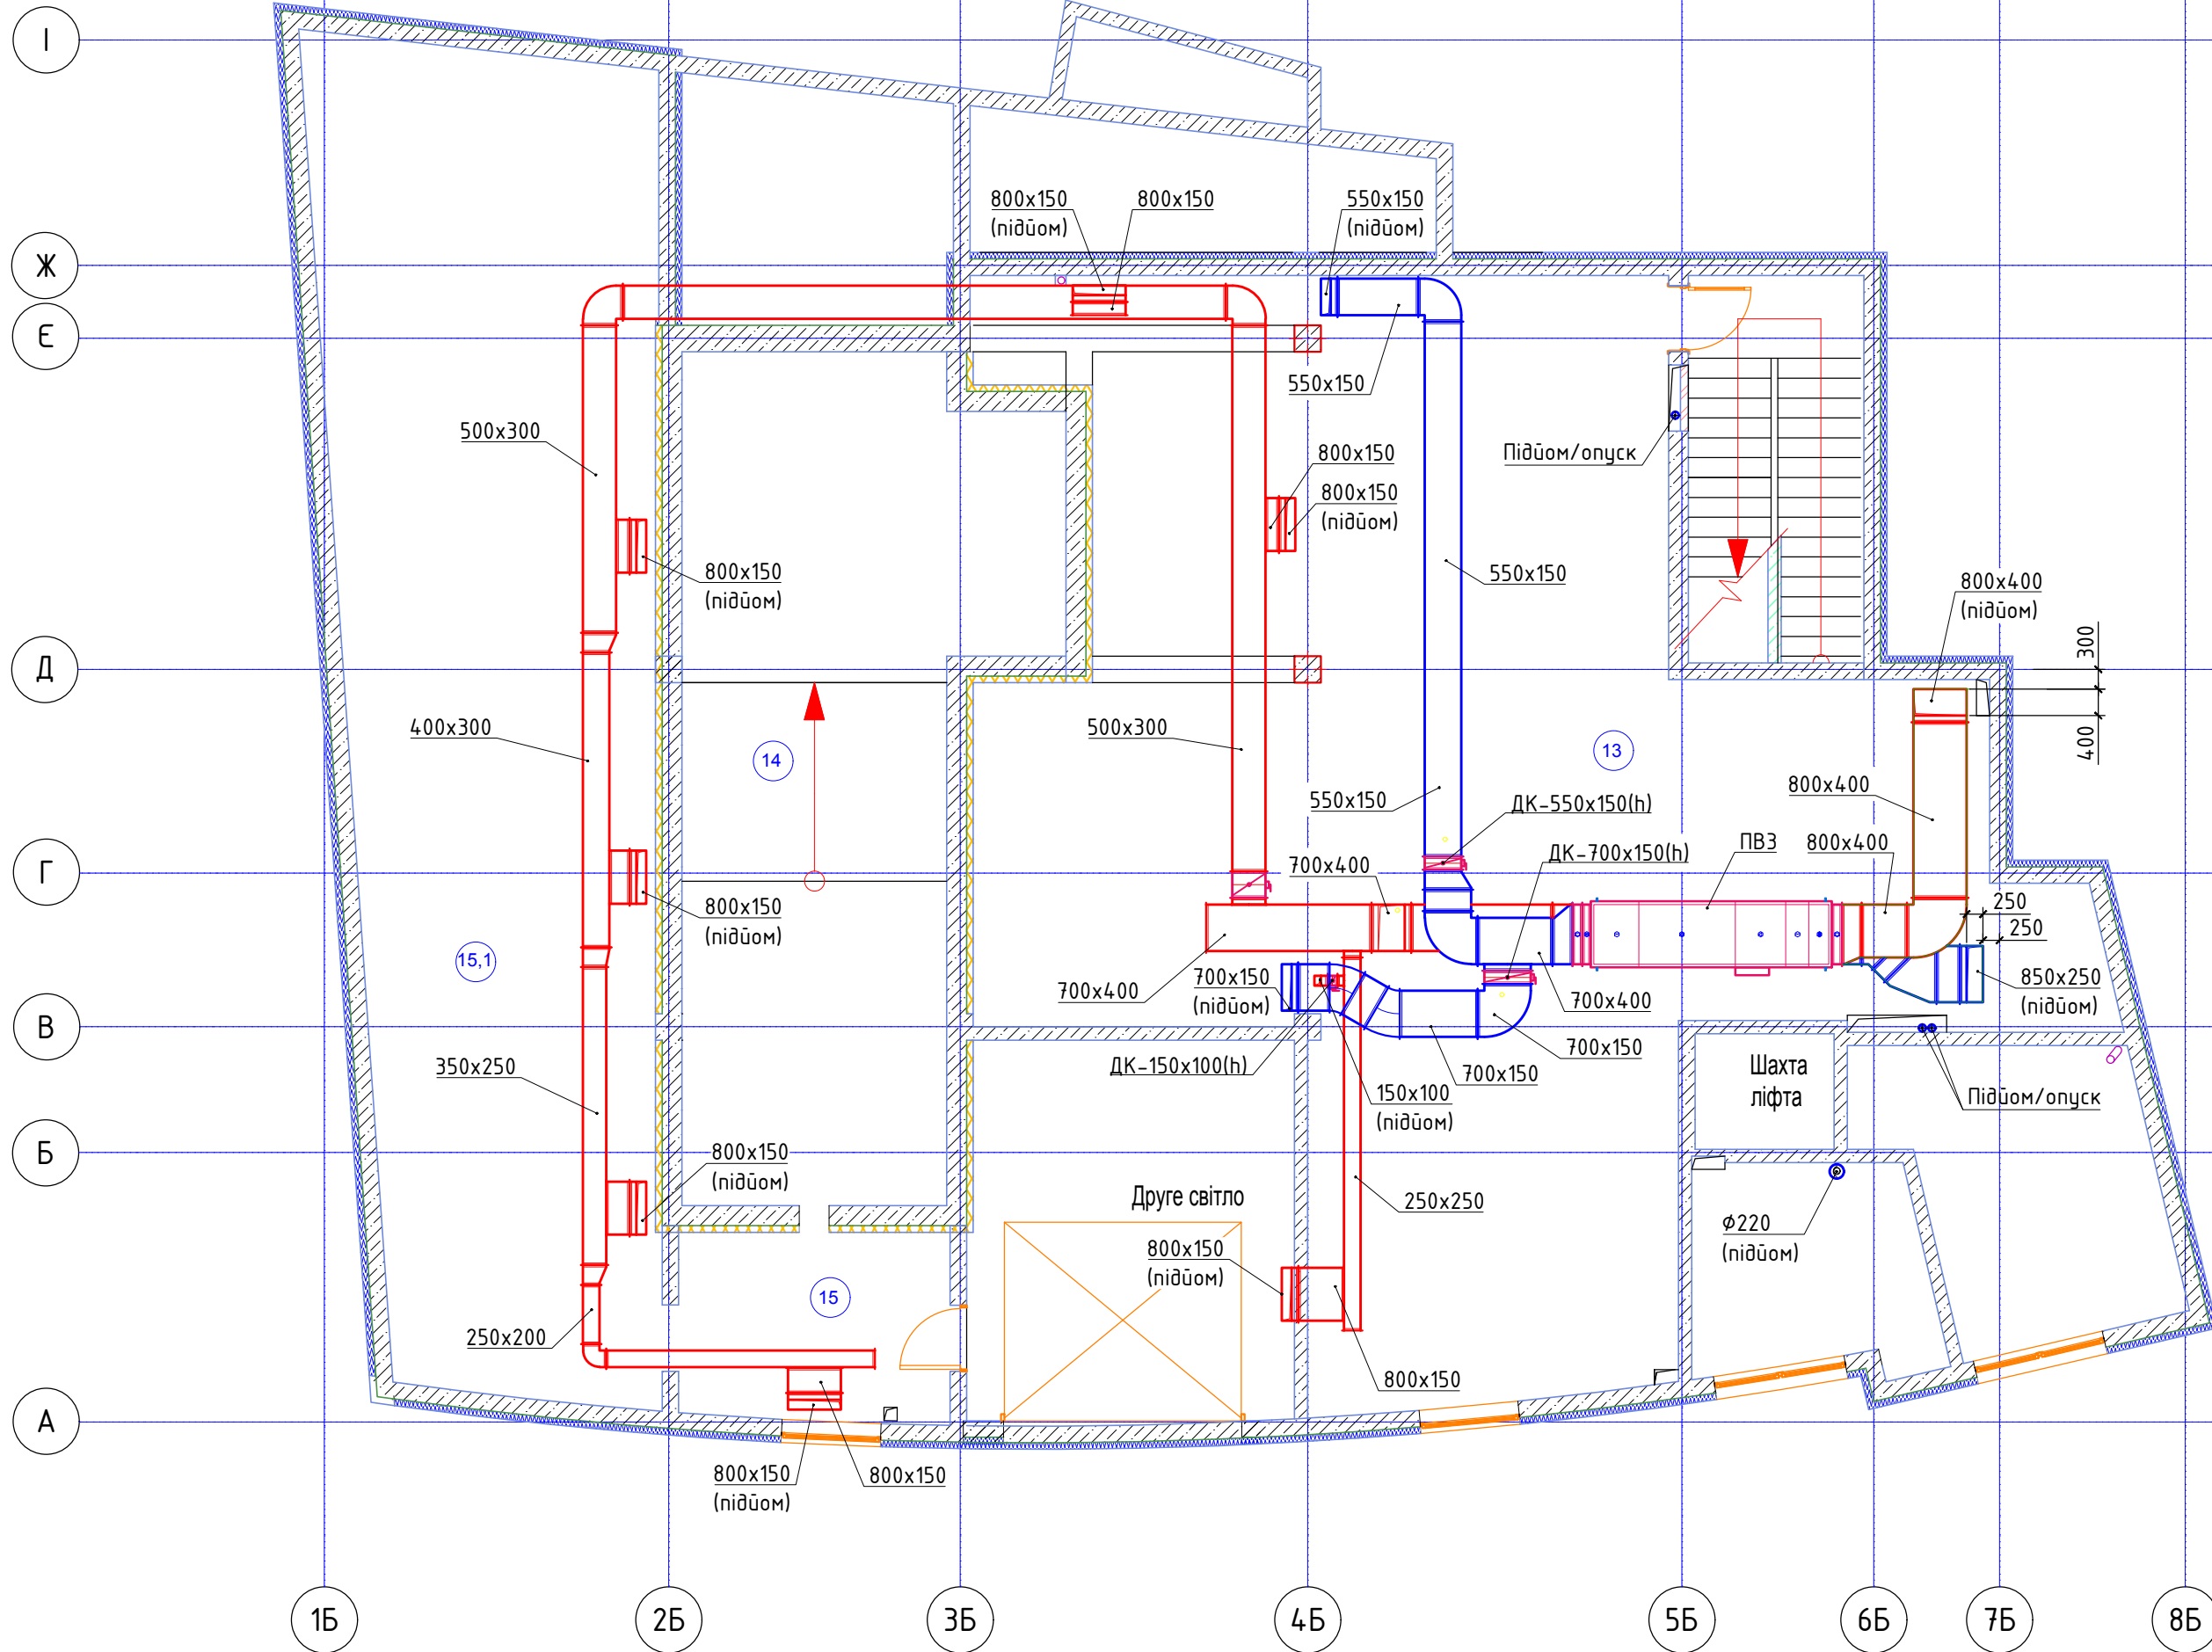

№	Найменування	Площа
13	Тех. приміщення	168,83
14	Чаша басейна	58,26
15	Насосна	11,90
15,1	Тех. приміщення	93,65
		332,64 м ²

						05-2023-0В.С				
						Індивідуальний житловий Будинок за адресою: вул. Гориста 6,8				
Зміна	Кільк.	Арк.	№ док.	Підп.	Дата					
						Вентиляція та кондиціювання		Стадія	Арк.	Аркуші
								РП	3	11
Перевір.	Бессараб А.					Технічний поверх		ТОВ «КОМПАНІЯ ТЕРМО ПЛЮС»		
Розробив	Бессараб Д.									
Нор. контр.	Пристаїло									


План на відм. +4,200 (1:100)

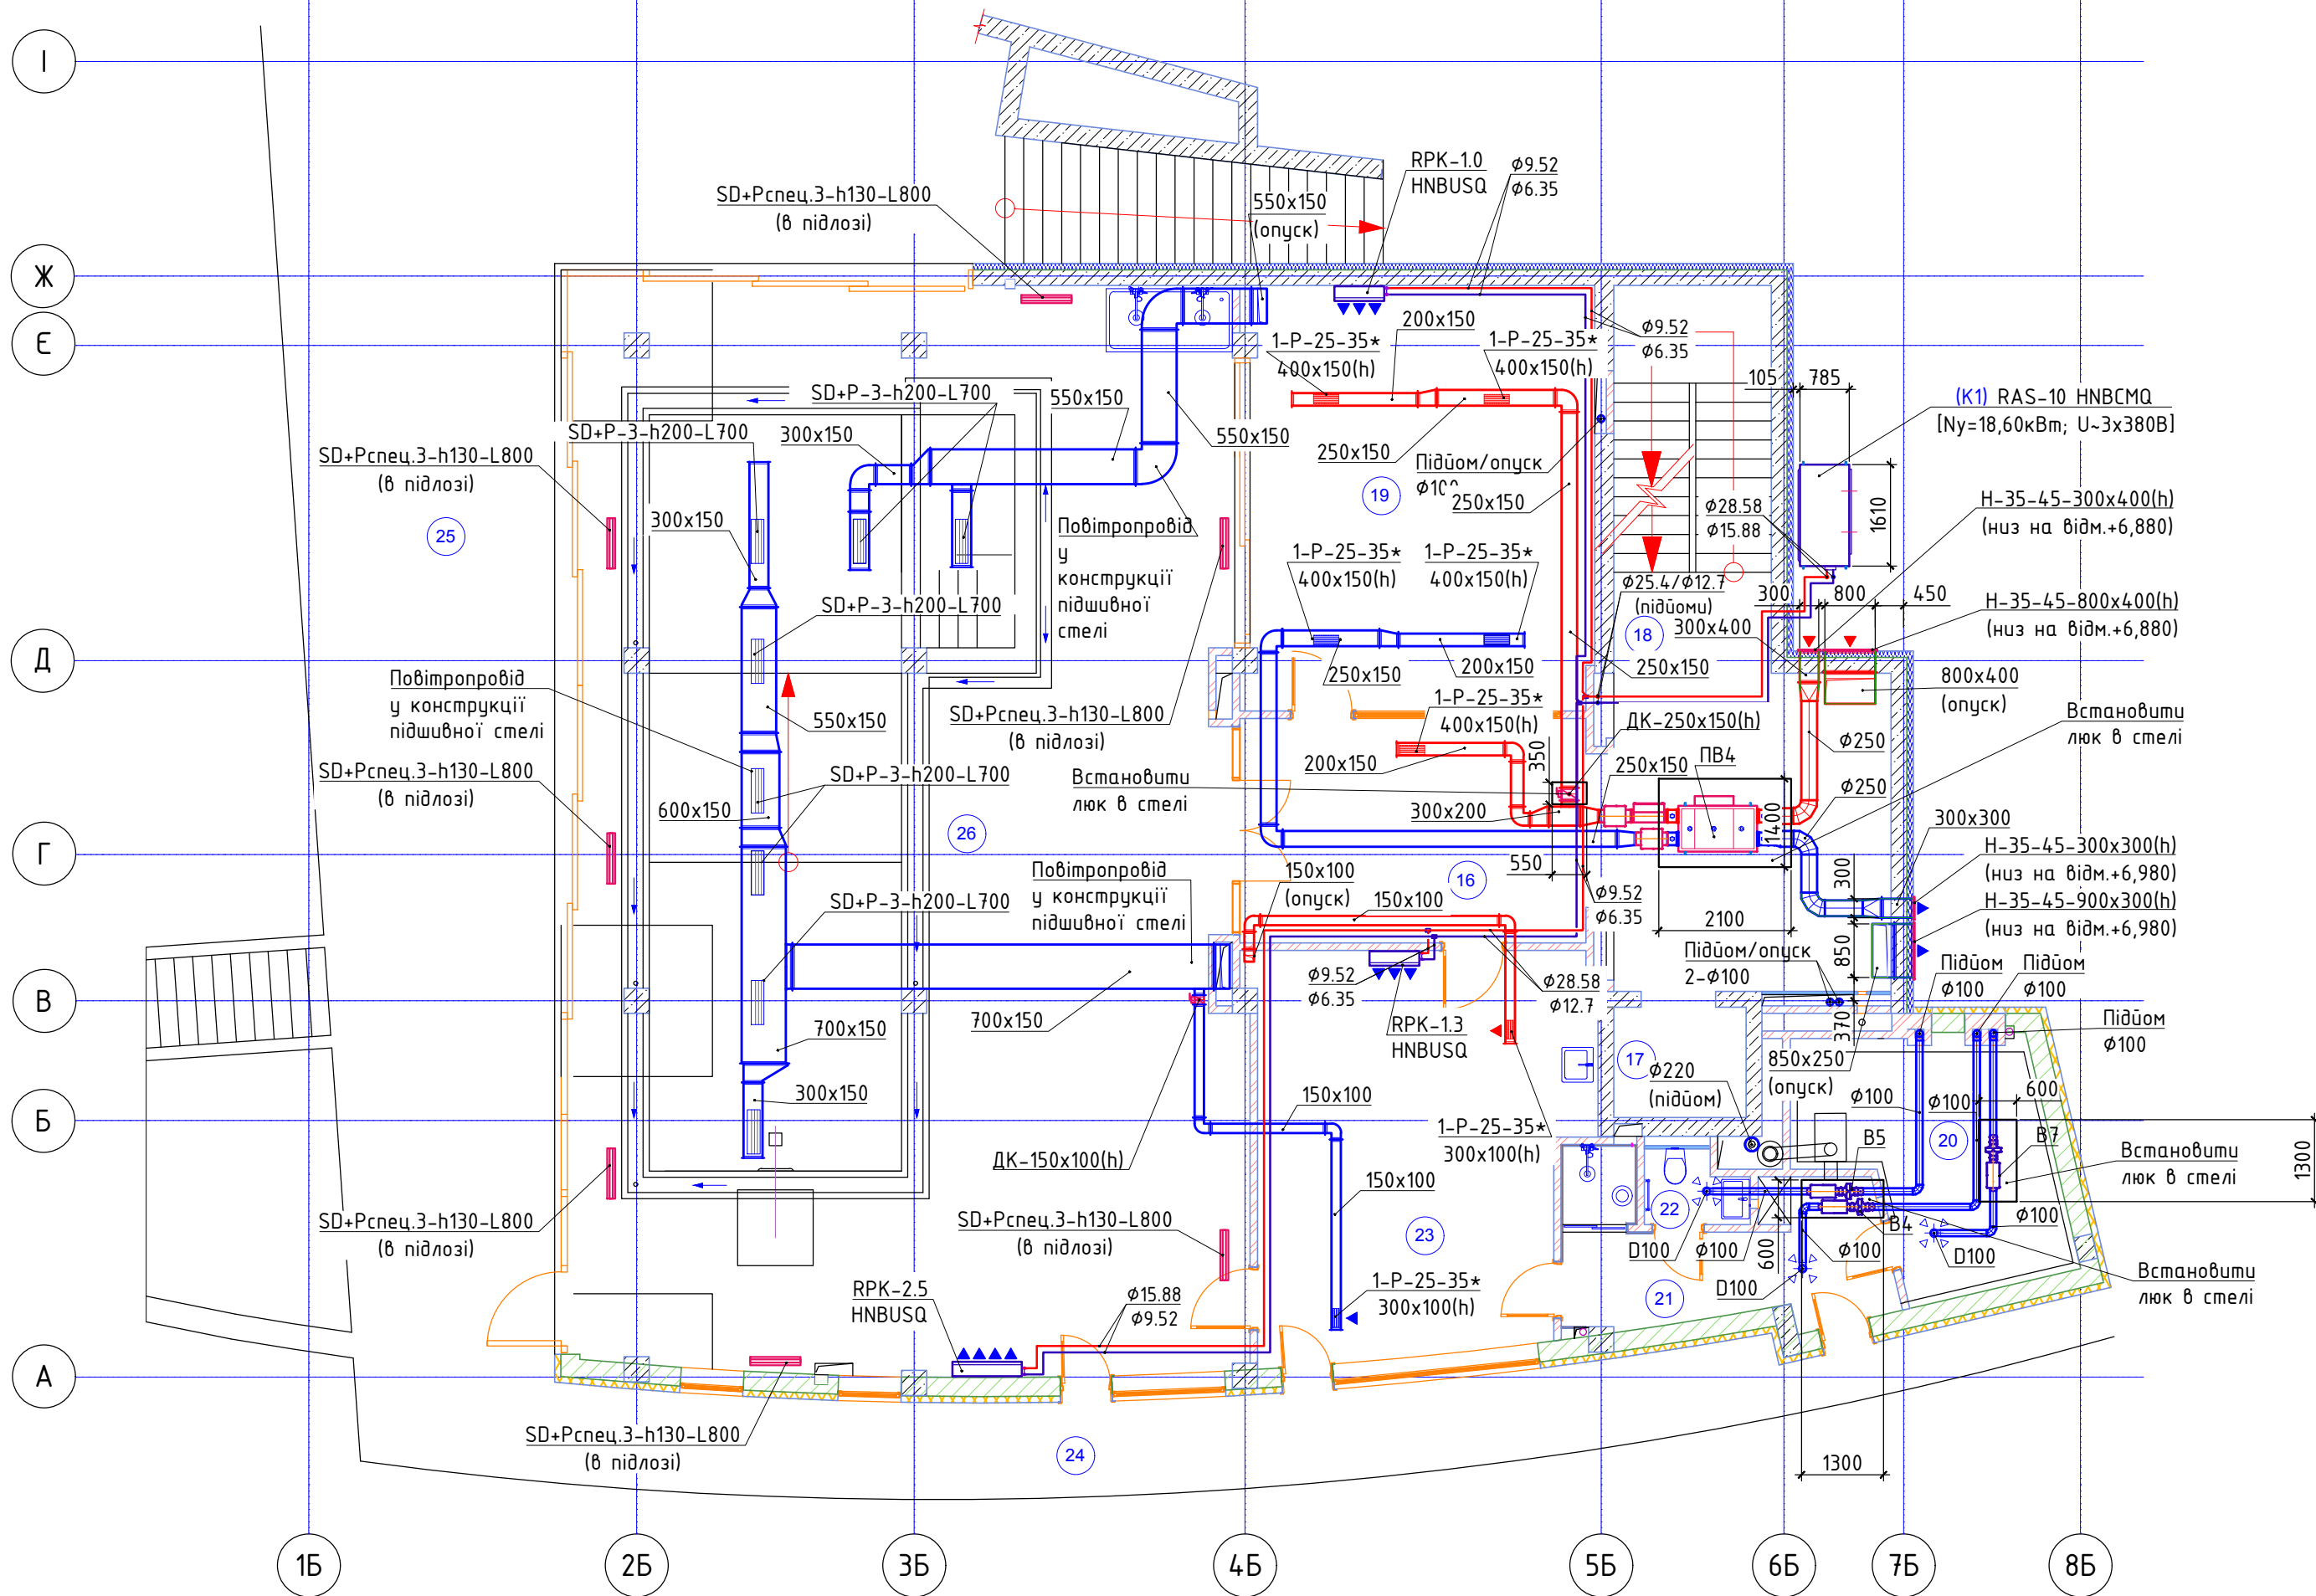

№	Найменування	Площа
16	Хол	42,97
17	Ліфт	3,67
18	Сходи	15,25
19	Спортивний зал	37,77
20	Лазня	11,85
21	Передбанняк	10,71
22	Туалет	1,76
23	Кімната відпочинку	32,27
24	Балкон	40,12
25	Тераса	104,91
26	Басейн	177,85
		4 79,13 м²

						05-2023-0В.С					
						Індивідуальний житловий Будинок за адресою: вул. Гориста 6,8					
Зміна	Кільк.	Арк.	№ док.	Підп.	Дата						
						Вентиляція та кондиціювання			Стадія	Арк.	Аркушів
									РП	4	11
Перевір.	Бессараб А.					1-й поверх			ТОВ «КОМПАНІЯ ТЕРМО ПЛЮС»		
Розробив	Бессараб Д.										
Нор. контр.	Пристайло										


План на відм. +7,530 (1:100)

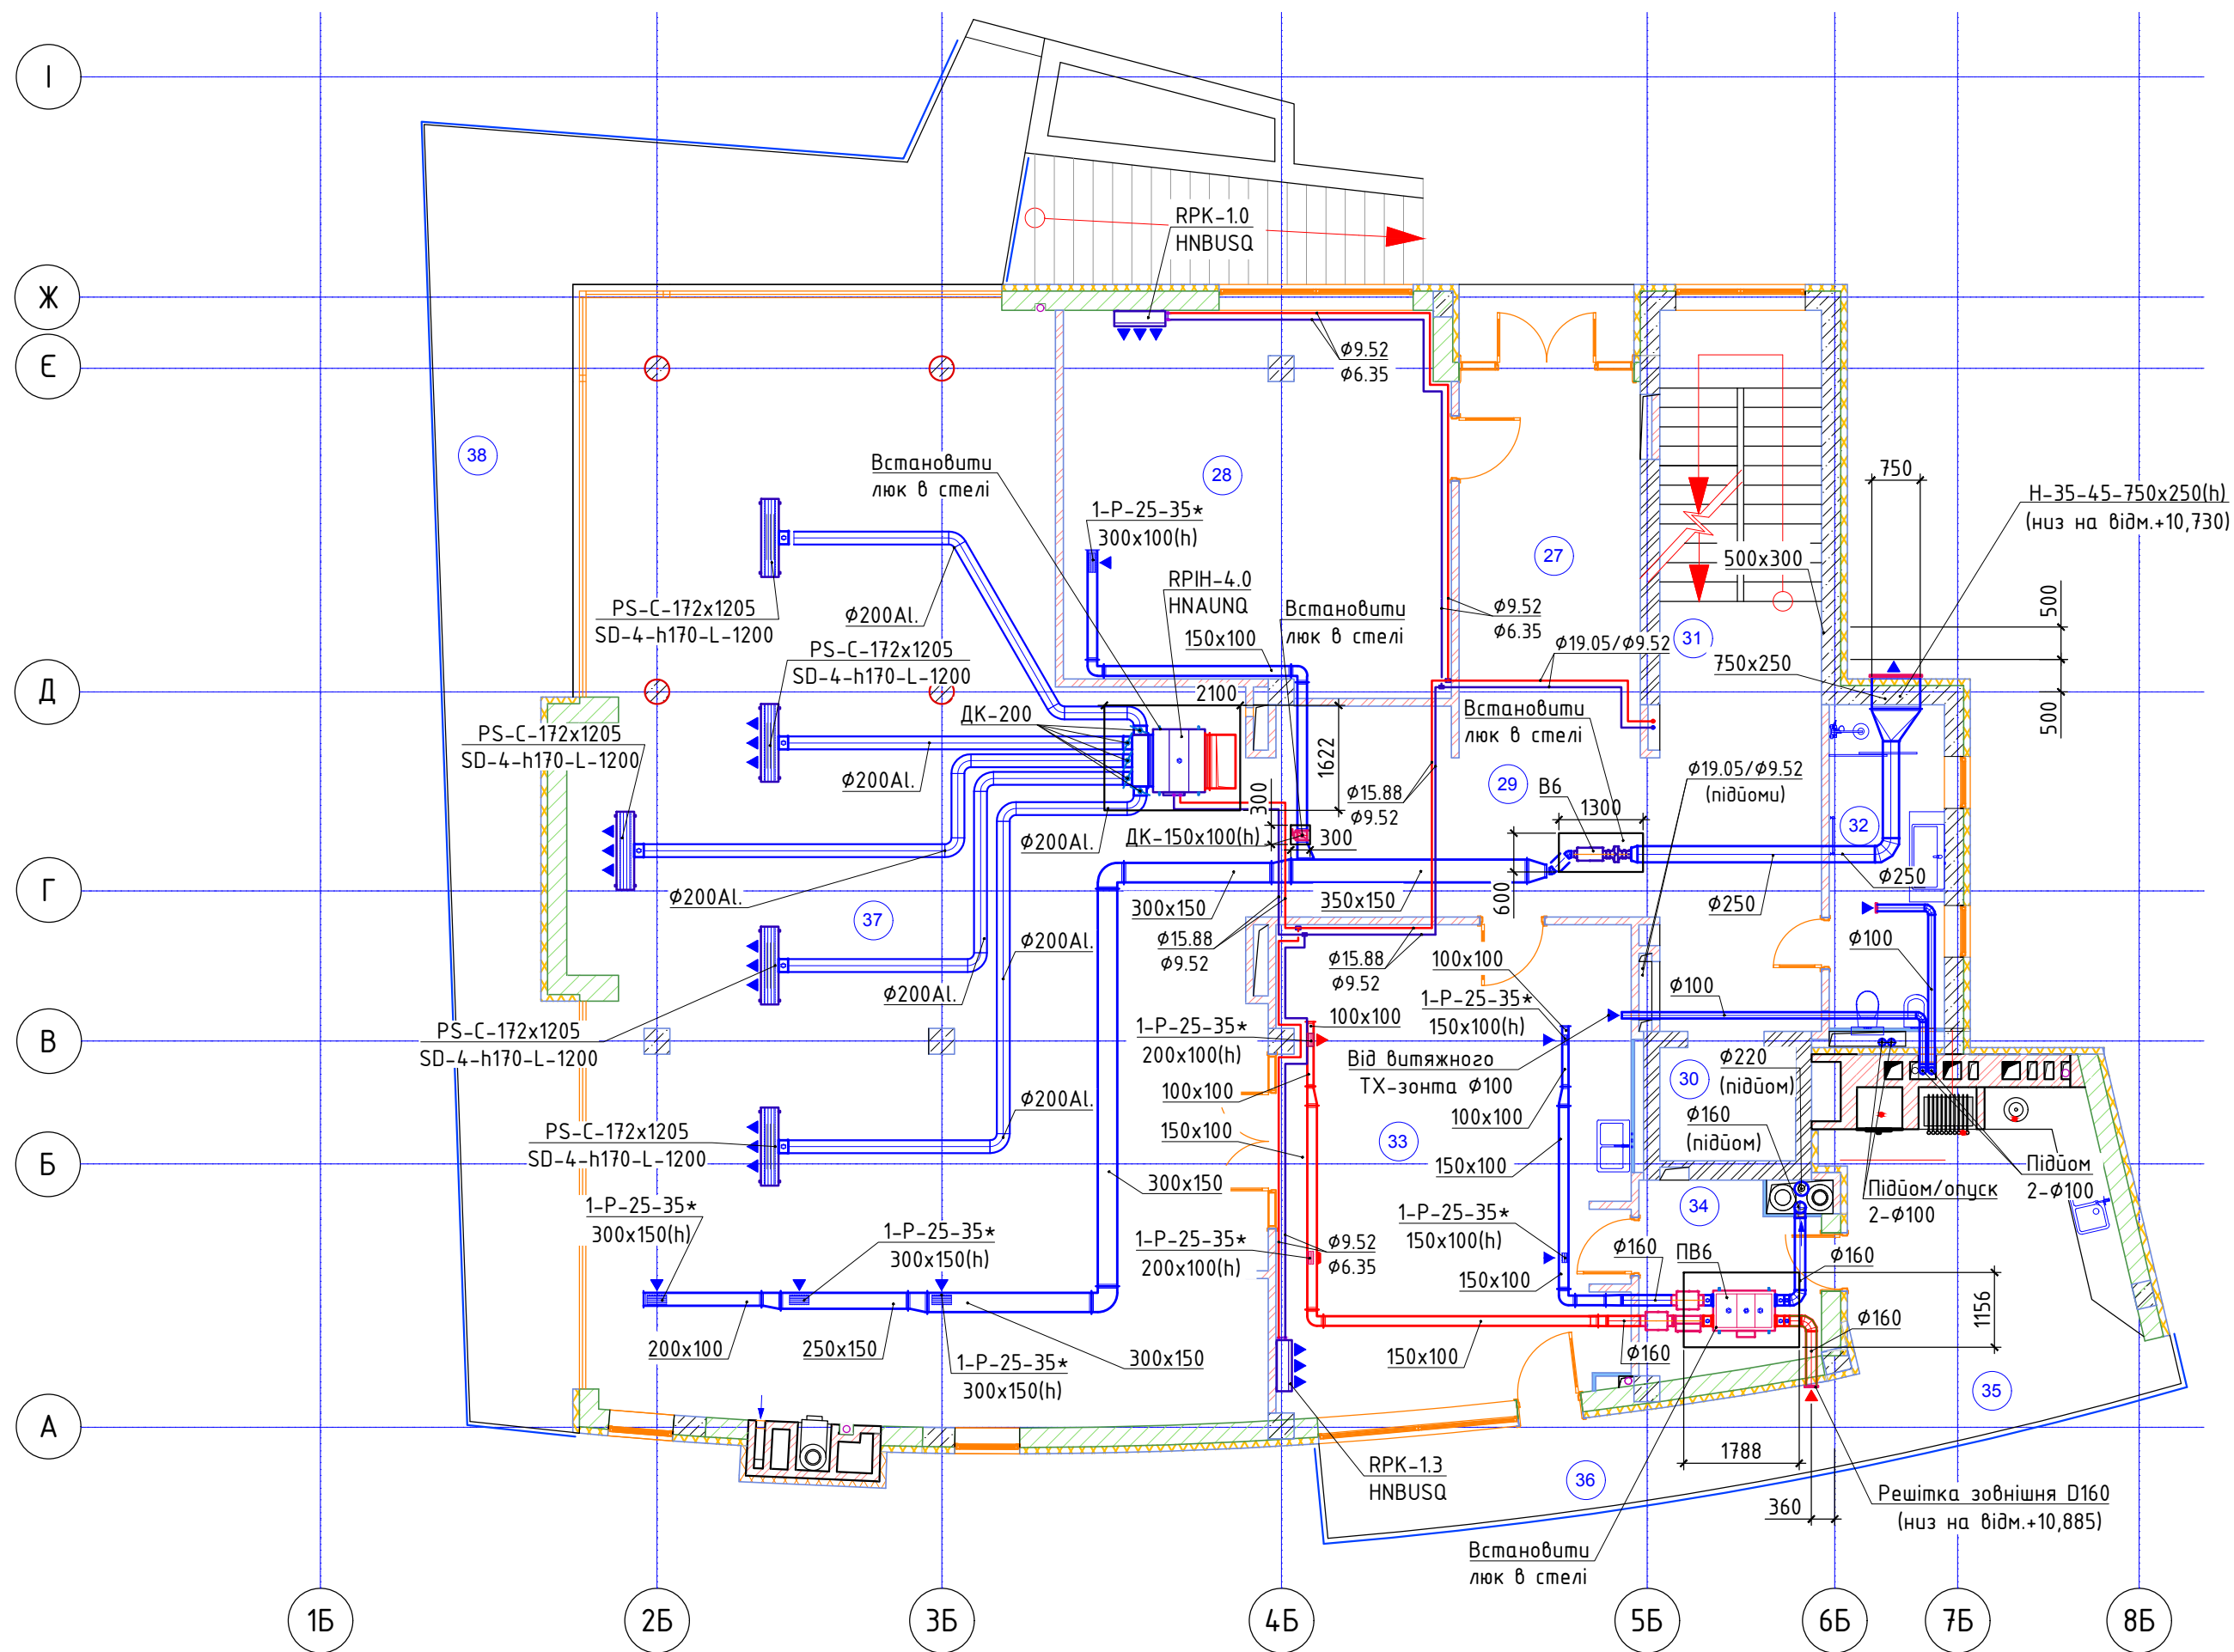

№	Найменування	Площа
27	Передпокій	17,07
28	Кабінет	34,45
29	Хол	30,91
30	Ліфт	3,68
31	Сходи	15,25
32	Санвузел	9,46
33	Кухня	41,36
34	Комора	7,44
35	Барбекю	22,37
36	Балкон	11,91
37	Вітальня	161,62
38	Тераса	53,69
		409,21 м²

						05-2023-0В.С				
						Індивідуальний житловий Будинок за адресою: вул. Гориста 6,8				
Зміна	Кільк.	Арк.	№ док.	Підп.	Дата					
						Вентиляція та кондиціювання		Стадія	Арк.	Аркуші
								РП	5	11
Перевір.	Бессараб А.					2-й поверх		ТОВ «КОМПАНІЯ ТЕРМО ПЛЮС»		
Розробив	Бессараб Д.									
Нор. контр.	Пристайло									


План на відм. +11,280 (1:100)

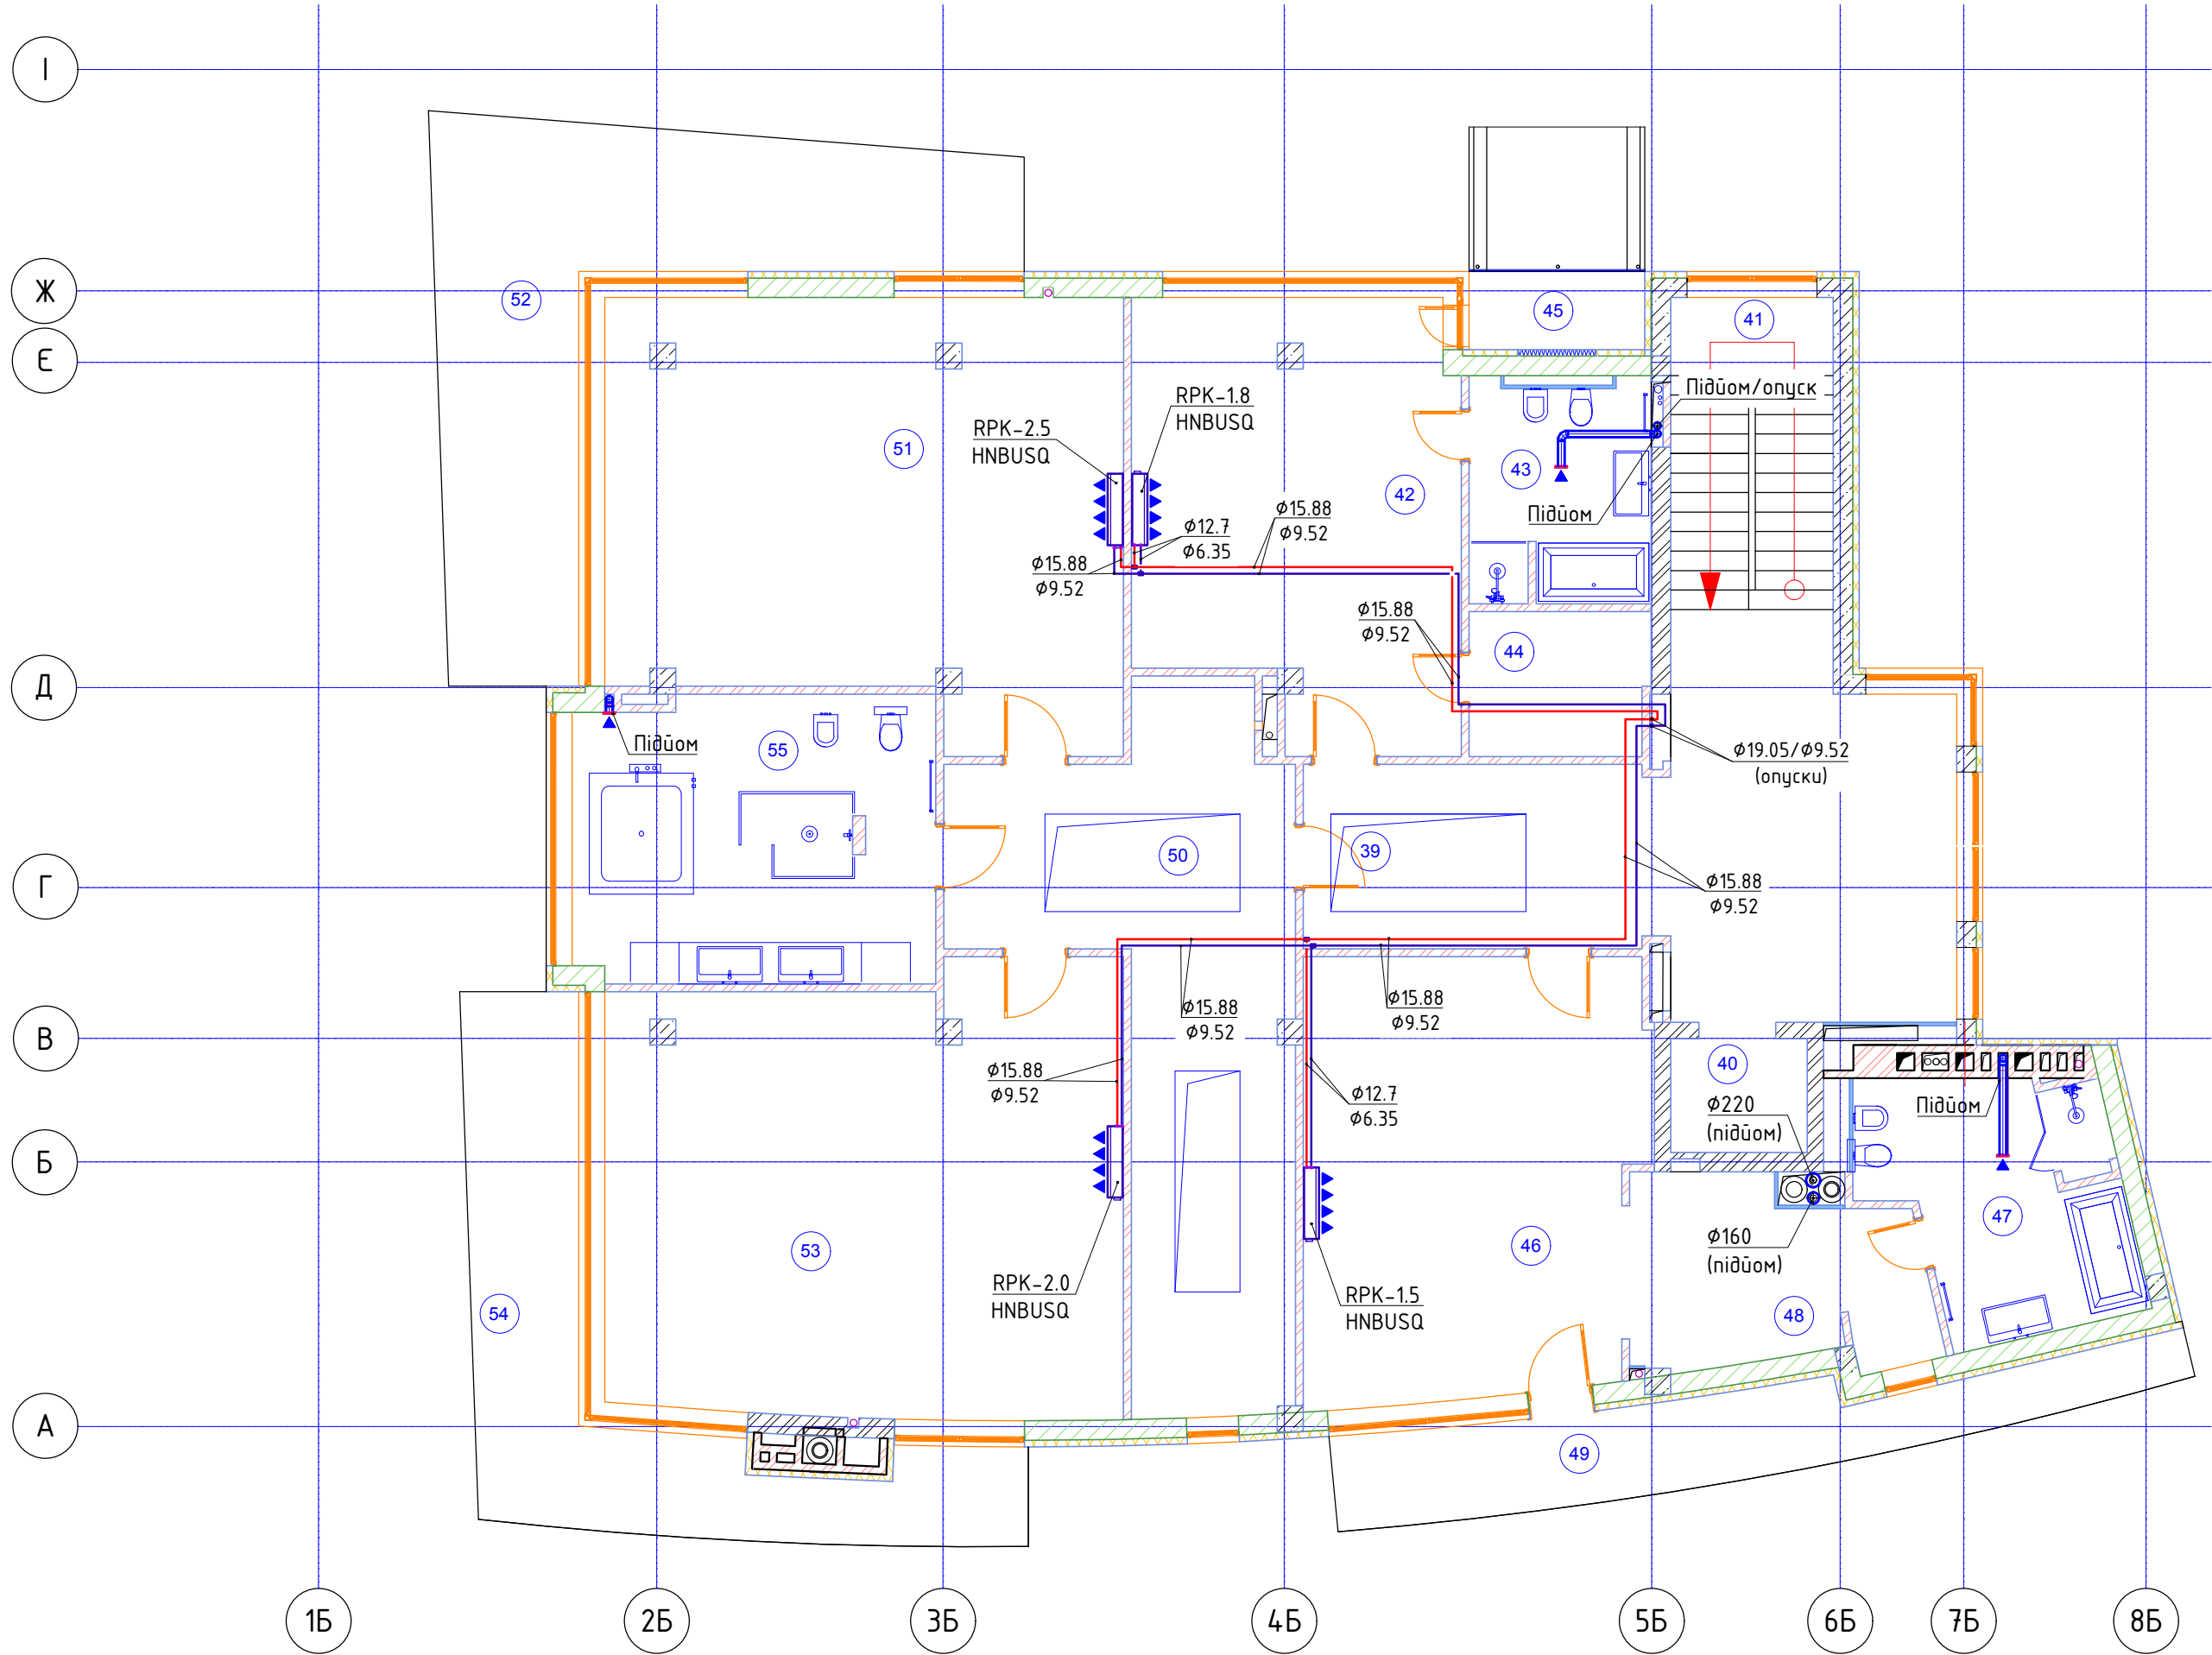

№	Найменування	Площа
39	Хол	37,87
40	Ліфт	3,68
41	Сходи	15,25
42	Спальня-1	32,01
43	Санвузел-1	9,81
44	Гардероб-1	6,09
45	Балкон	3,24
46	Спальня-2	34,61
47	Санвузел-2	13,71
48	Гардероб-2	12,51
49	Балкон	15,58
50	Коридор-гардероб мастер-спальної	35,96
51	Мастер-спальня-А	50,12
52	Балкон мастер-спальної-А	32,82
53	Мастер-спальної-Б	55,42
54	Балкон мастер-спальної-Б	24,62
55	Мастер-санузел	24,30
		407,60 м²

						05-2023-ОВ.С			
						Індивідуальний житловий Будинок за адресою: вул. Гориста 6,8			
Зміна	Кільк.	Арк.	№ док.	Підп.	Дата	Вентиляція та кондиціювання	Стадія	Арк.	Аркушів
							РП	6	11
Перевір.	Бессараб А.		Розробив		Бессараб Д.	3-й поверх	ТОВ «КОМПАНІЯ ТЕРМО ПЛЮС»		
Нор. контр.	Пристайло								


План покрівлі (1:100)

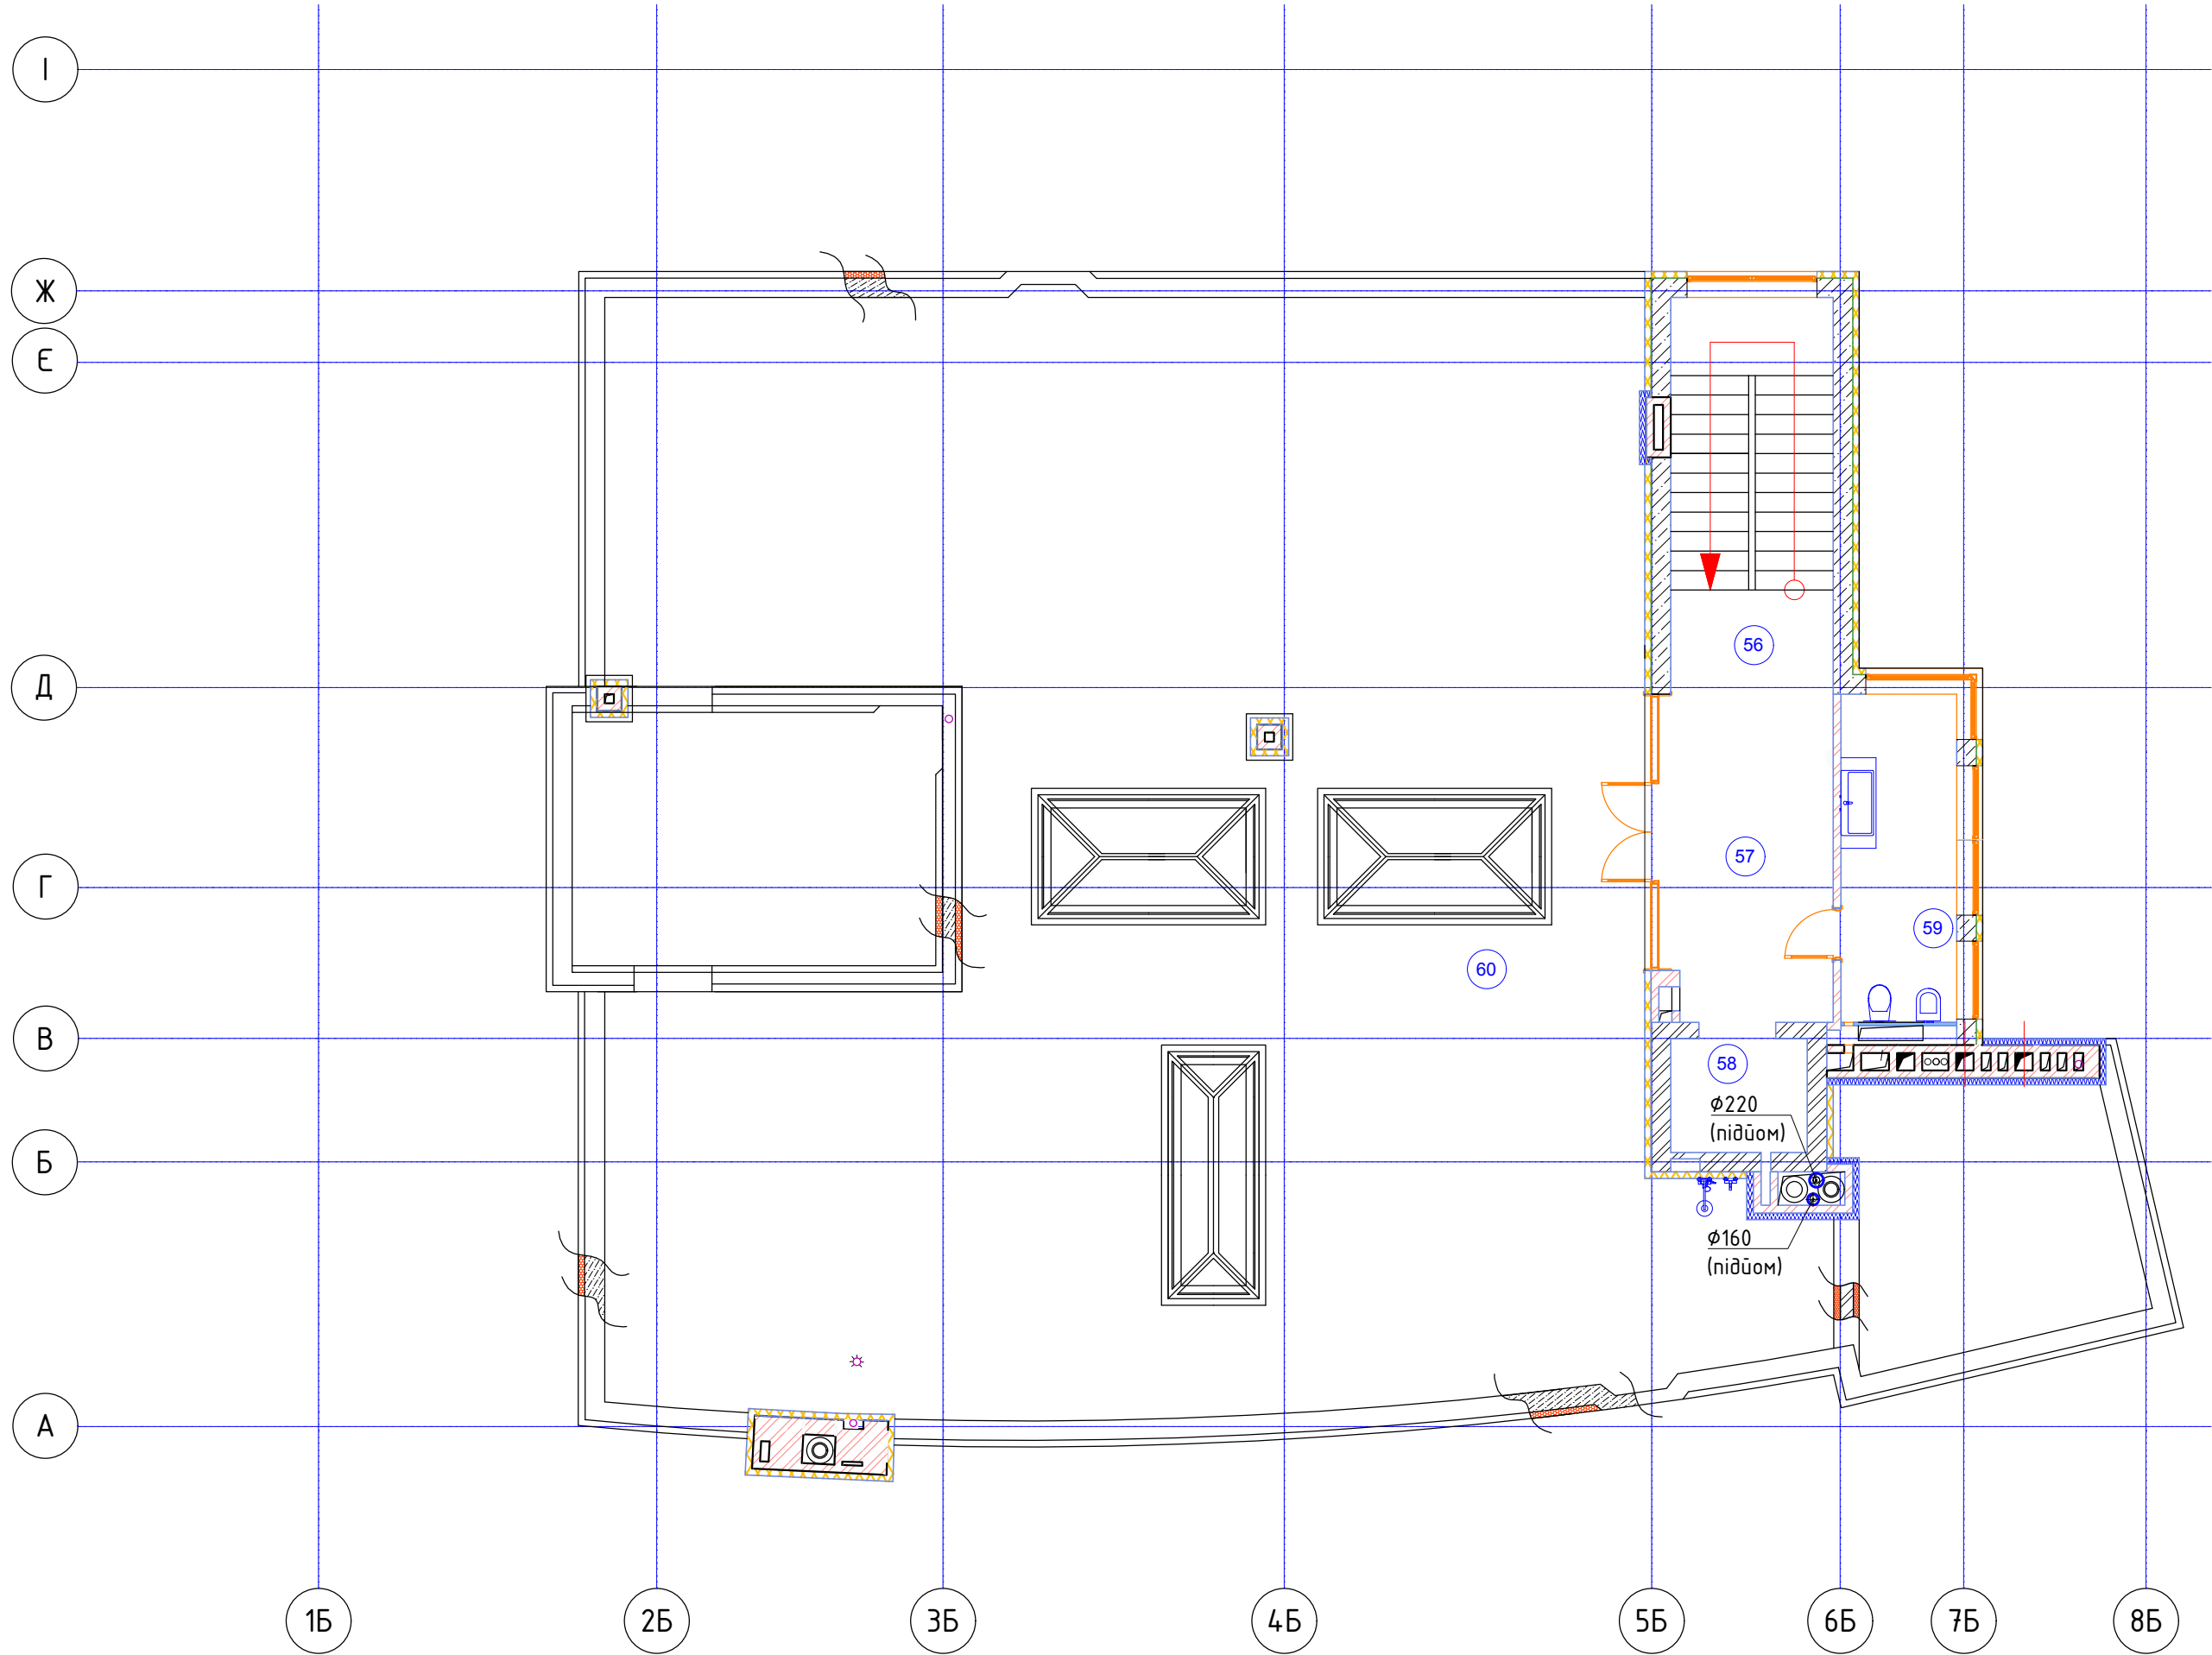


№	Найменування	Площа
56	Сходово-клітина	15,25
57	Хол	13,25
58	Ліфтова шахта	3,67
59	Санвузол	8,88
60	Тераса	274,08
		315,13 м²

						05-2023-ОВ.С					
						Індивідуальний житловий Будинок за адресою: вул. Гориста 6,8					
Зміна	Кільк.	Арк.	№ док.	Підп.	Дата	Вентиляція та кондиціювання			Стадія	Арк.	Аркуші
									РП	7	11
Перевір.	Бессараб А.					4-й поверх			ТОВ «КОМПАНІЯ ТЕРМО ПЛЮС»		
Розробив	Бессараб Д.										
Нор. контр.	Пристаїло										


ПВ1

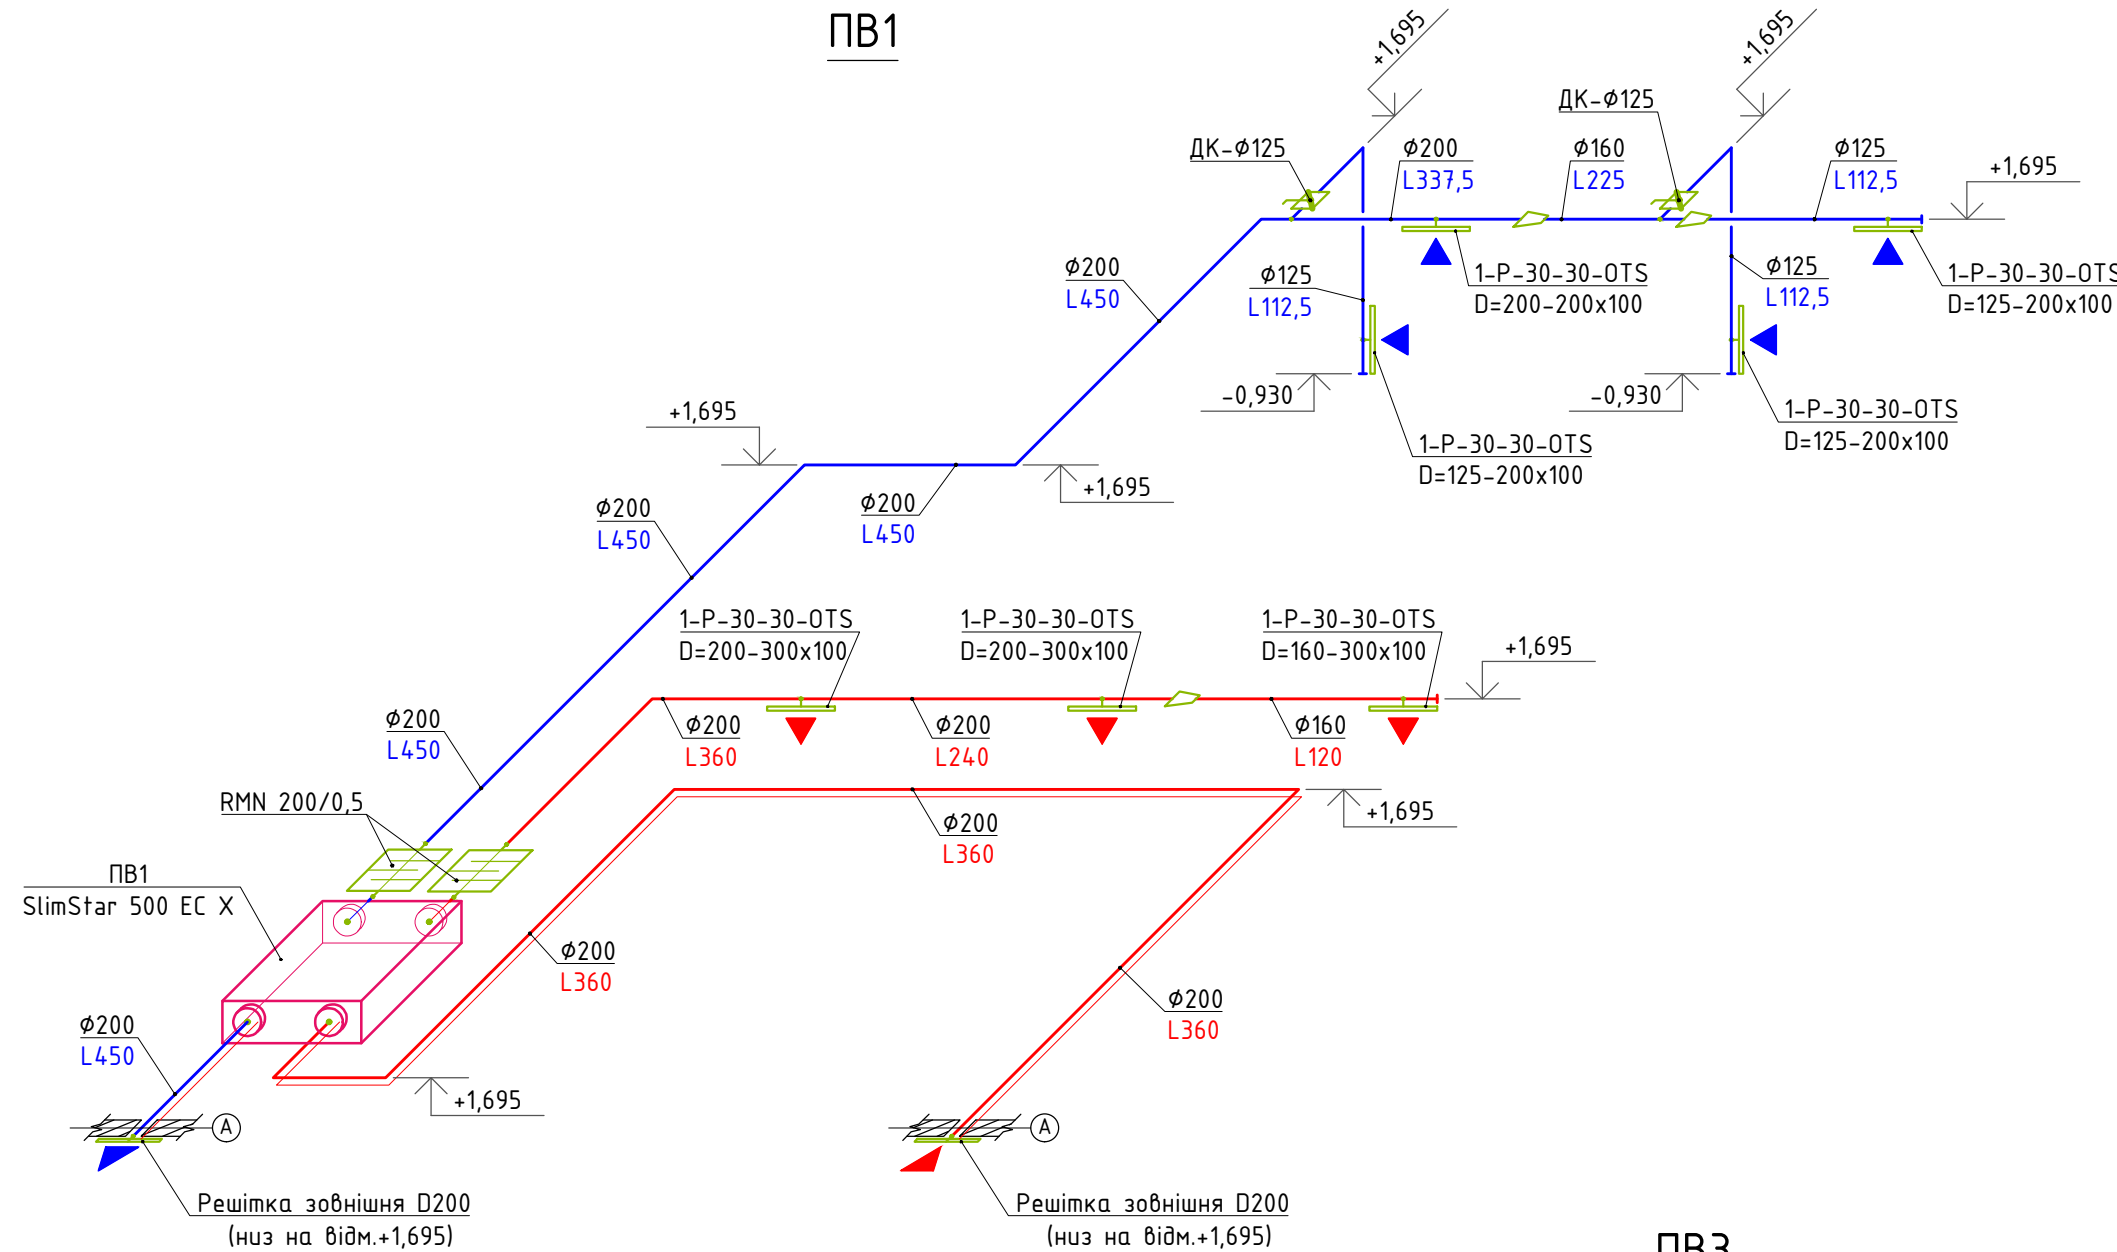

ПВ2

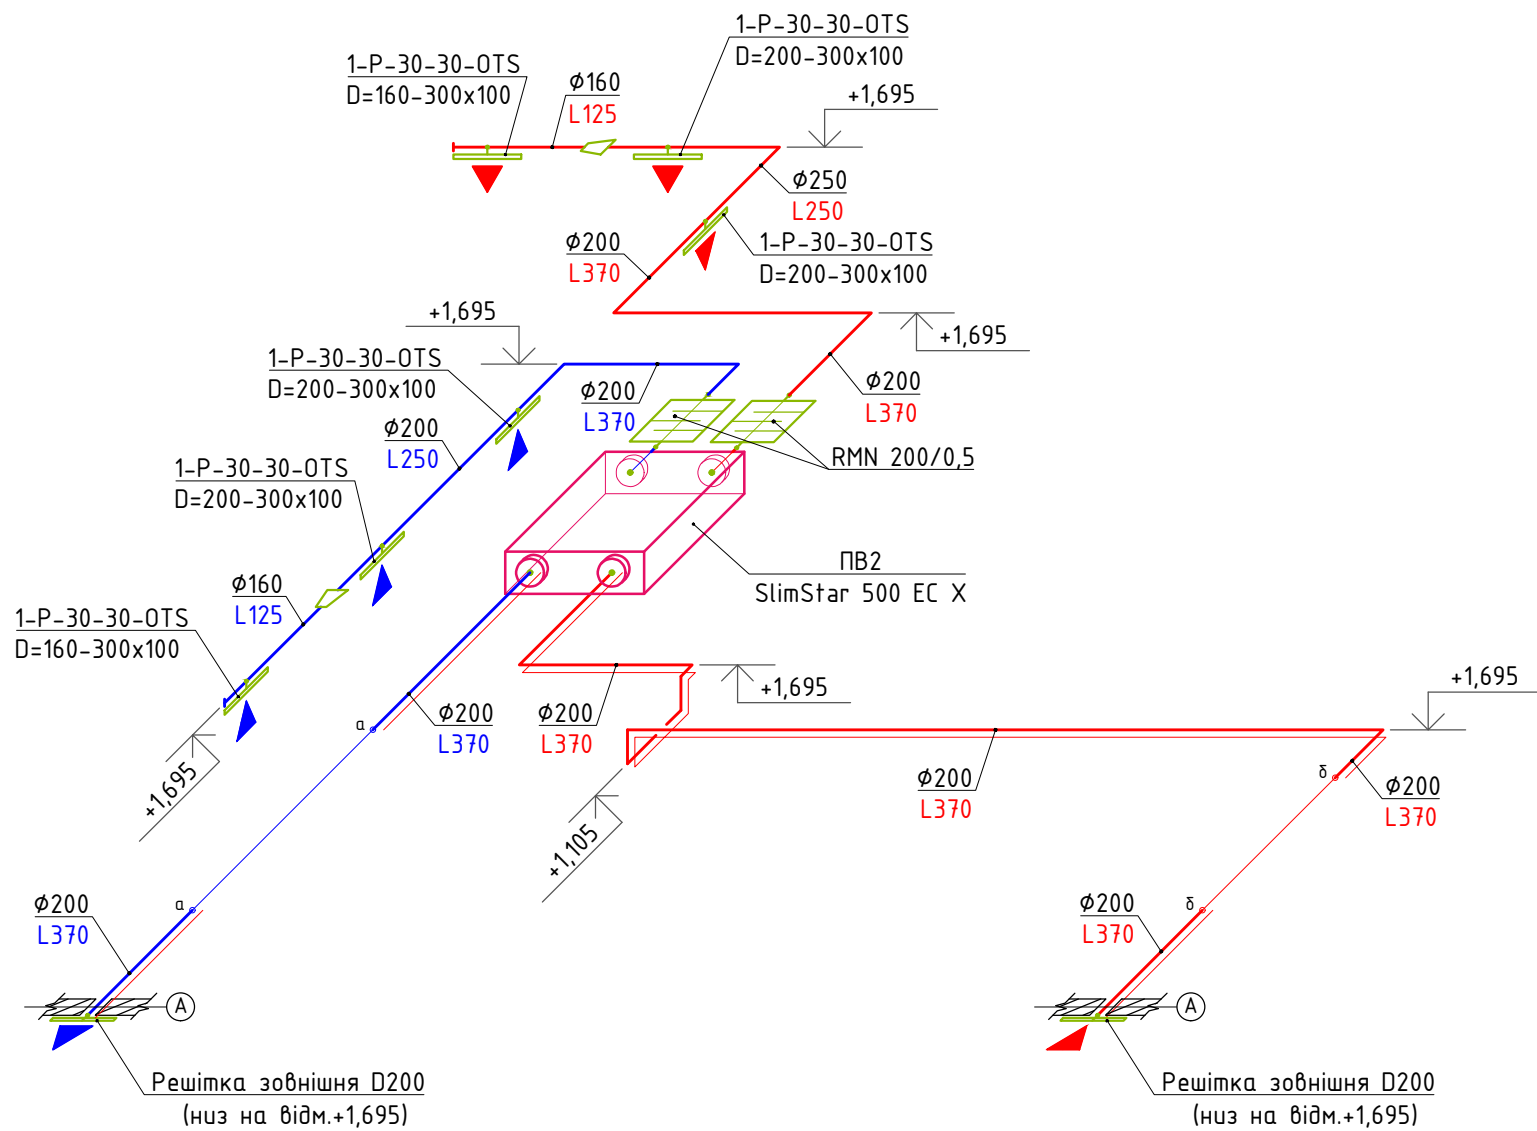

ПВ3

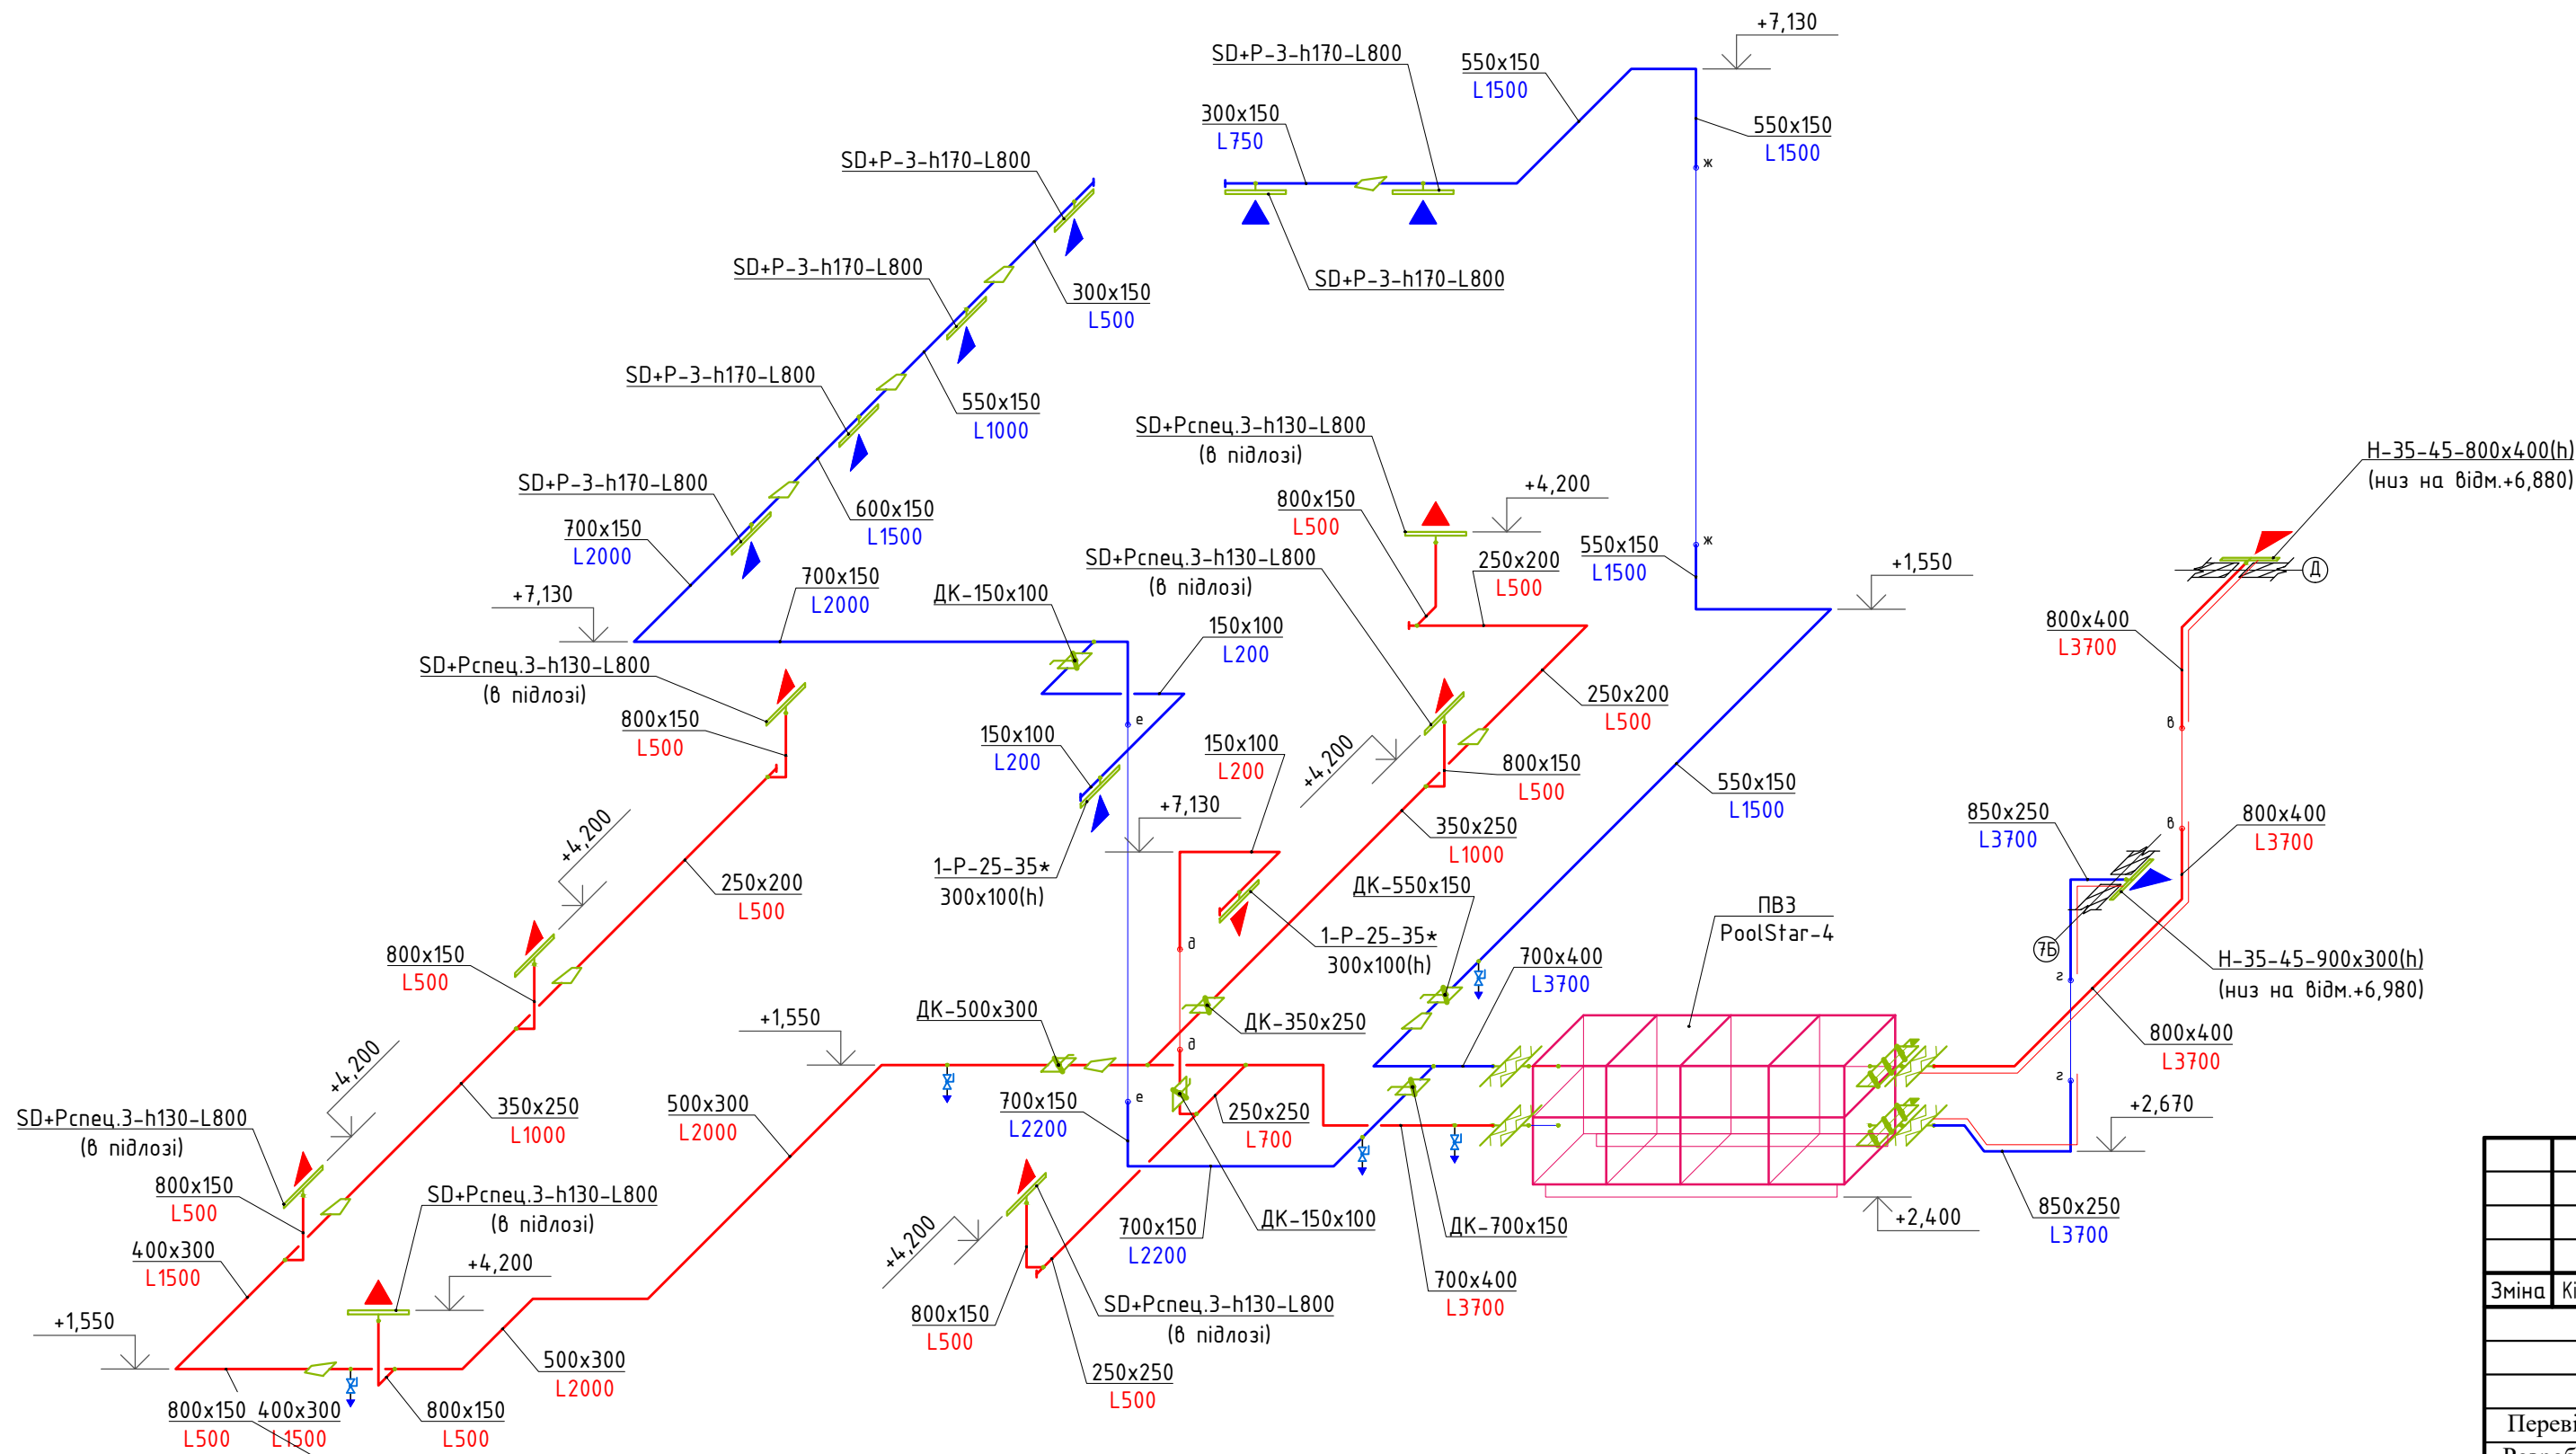


Умовні позначення:


- решітка вентиляційна;
- анемостат витяжний;
- шумопоглинач каналний;
- вентилятор каналний;
- клапан зворотній каналний;
- дросіль-клапан

						05-2023-ОВ.С			
						Індивідуальний житловий Будинок за адресою: вул. Гориста 6,8			
Зміна	Кільк.	Арк.	№ док.	Підп.	Дата	Вентиляція та кондиціювання	Стадія	Арк.	Аркуші
							РП	8	11
Перевір.	Бессараб А.					Схеми систем вентиляції ПВ1, ПВ1, ПВ3.	ТОВ «КОМПАНІЯ ТЕРМО ПЛЮС»		
Розробив	Бессараб Д.								
Нор. контр.	Пристайло								


ПВД

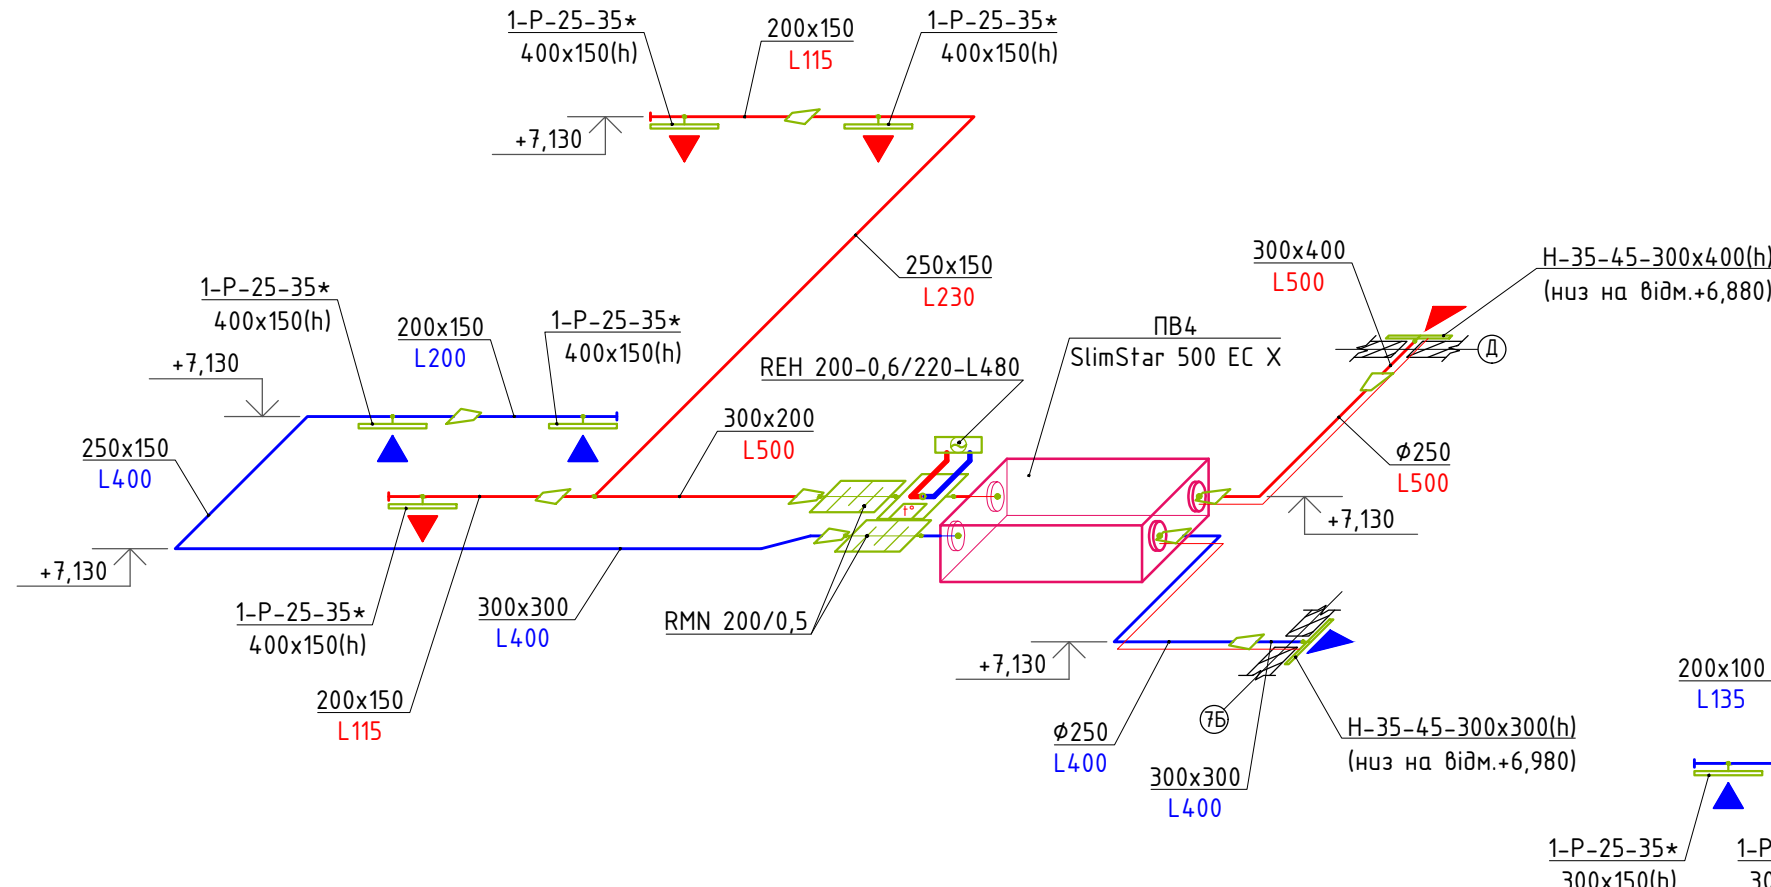


ПВ

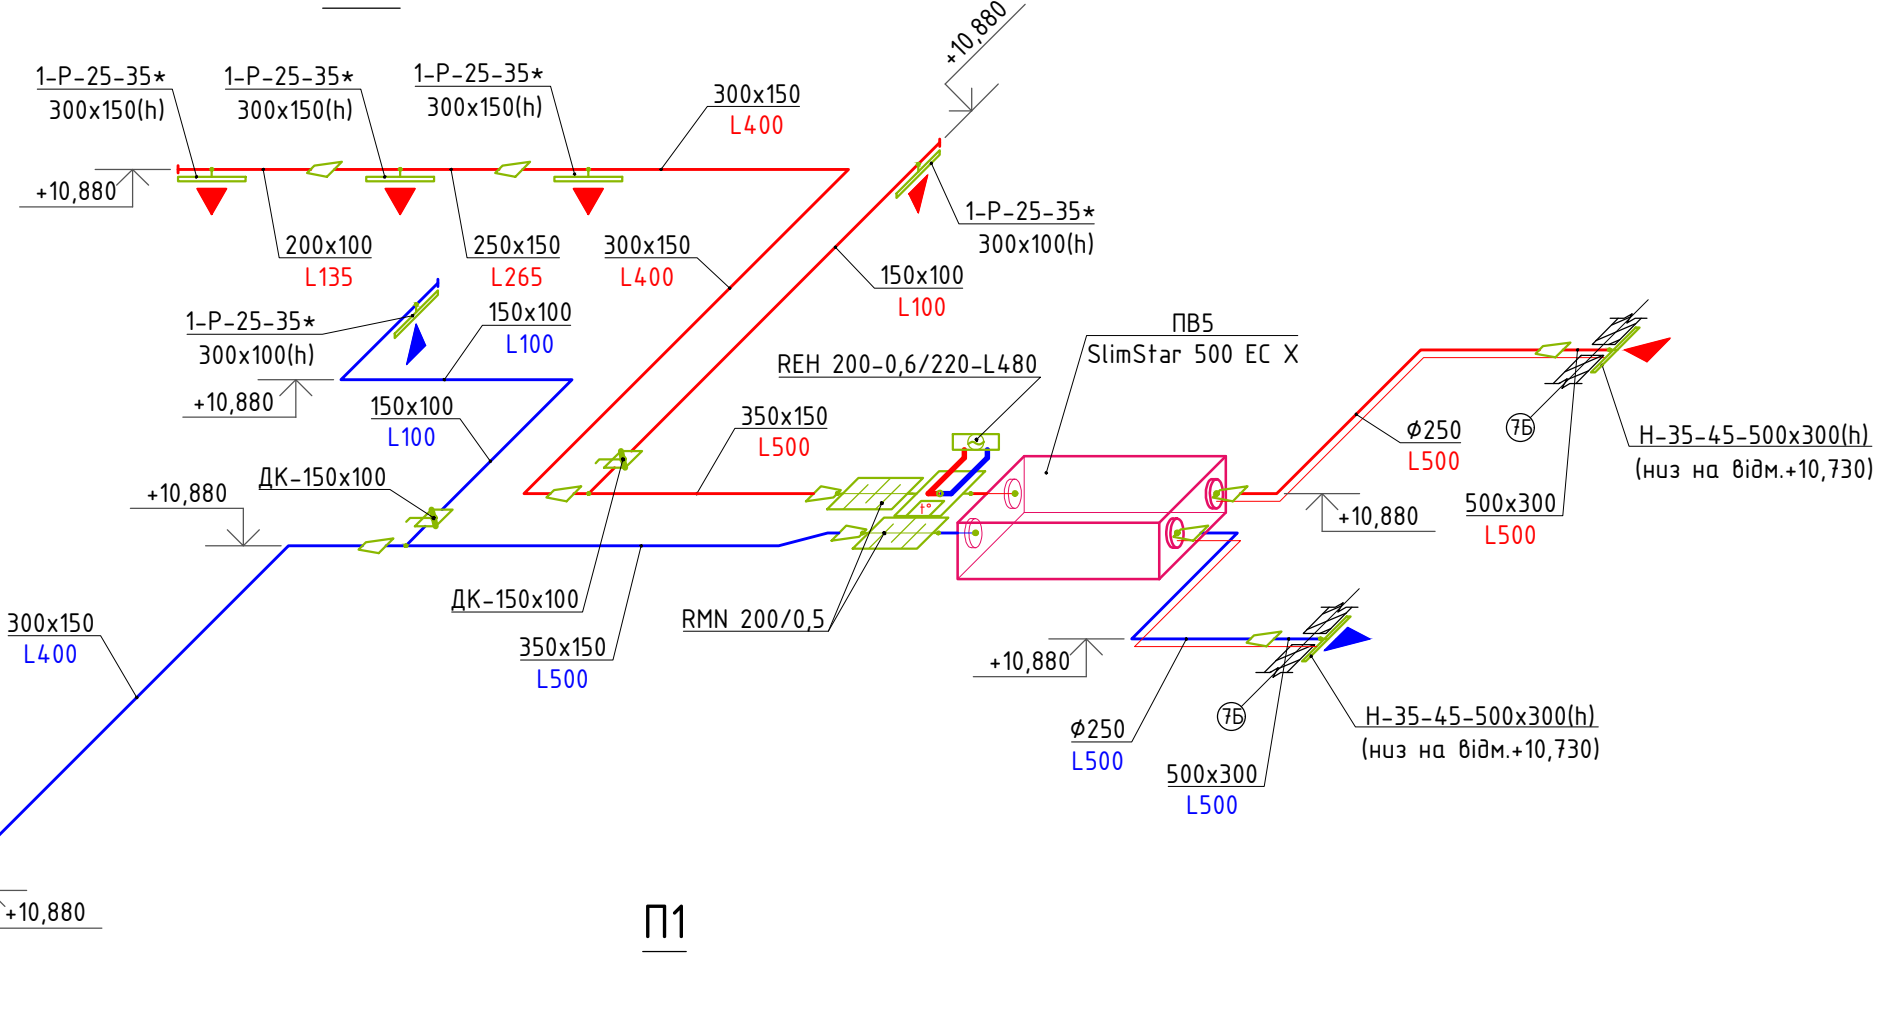


ПВ

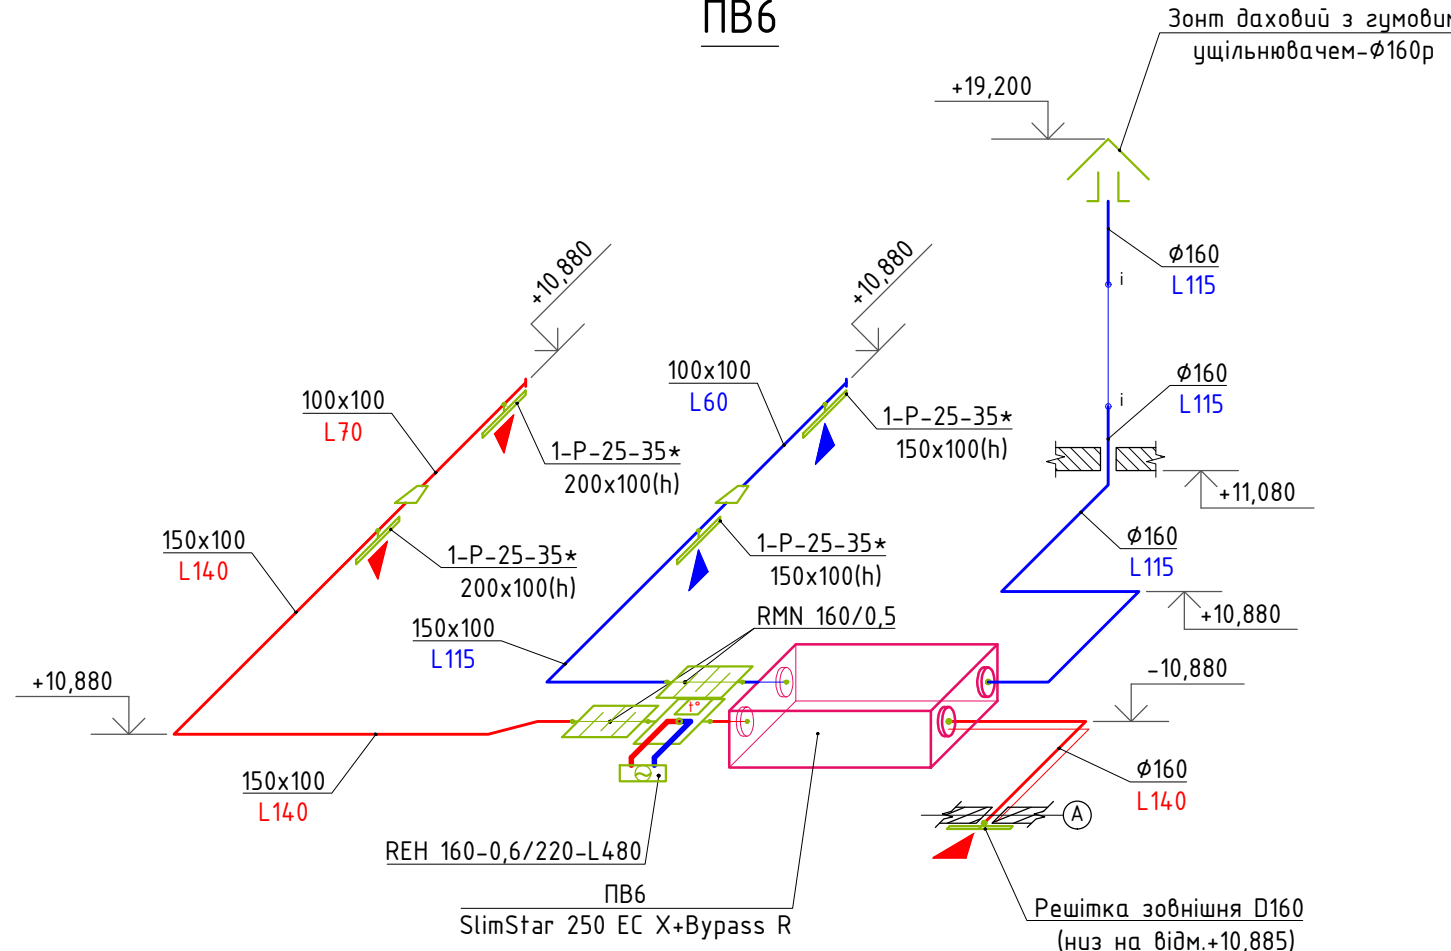






ПЭ

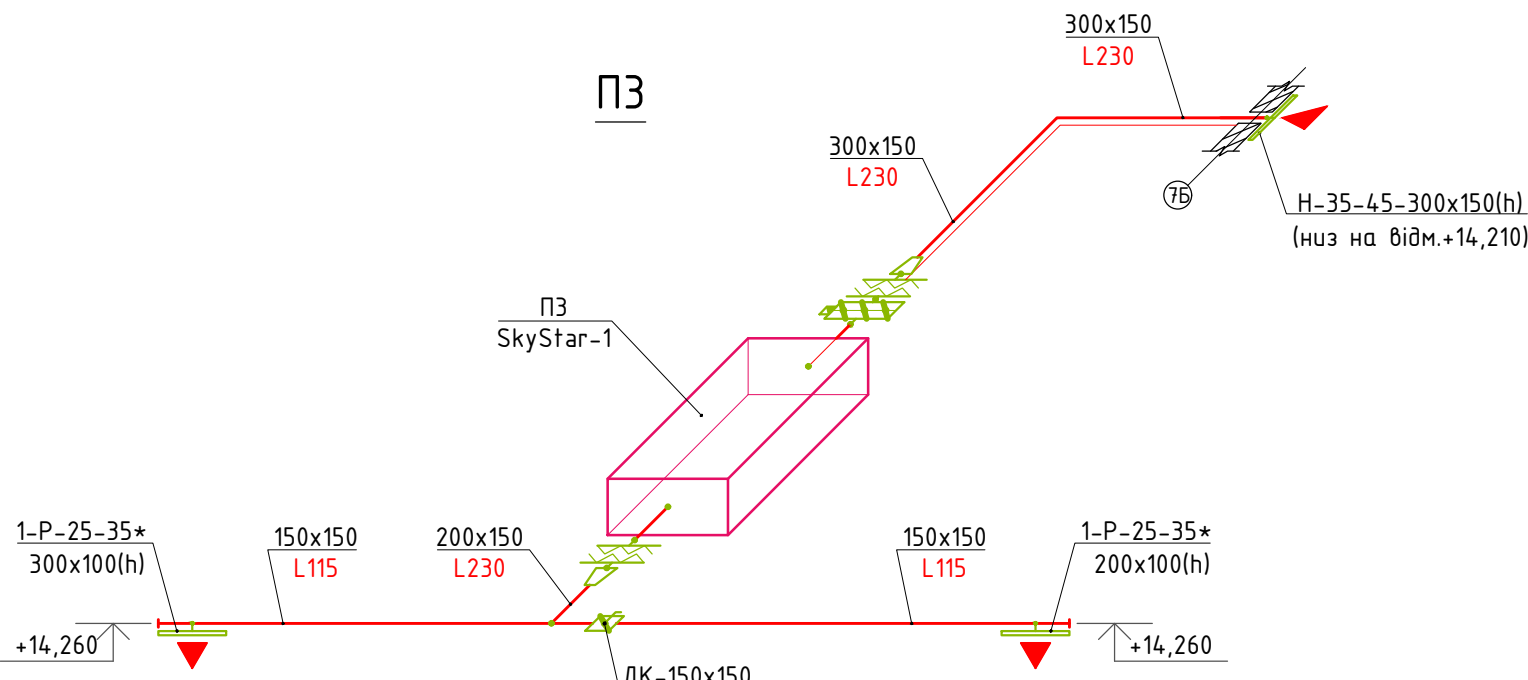

ПЗ

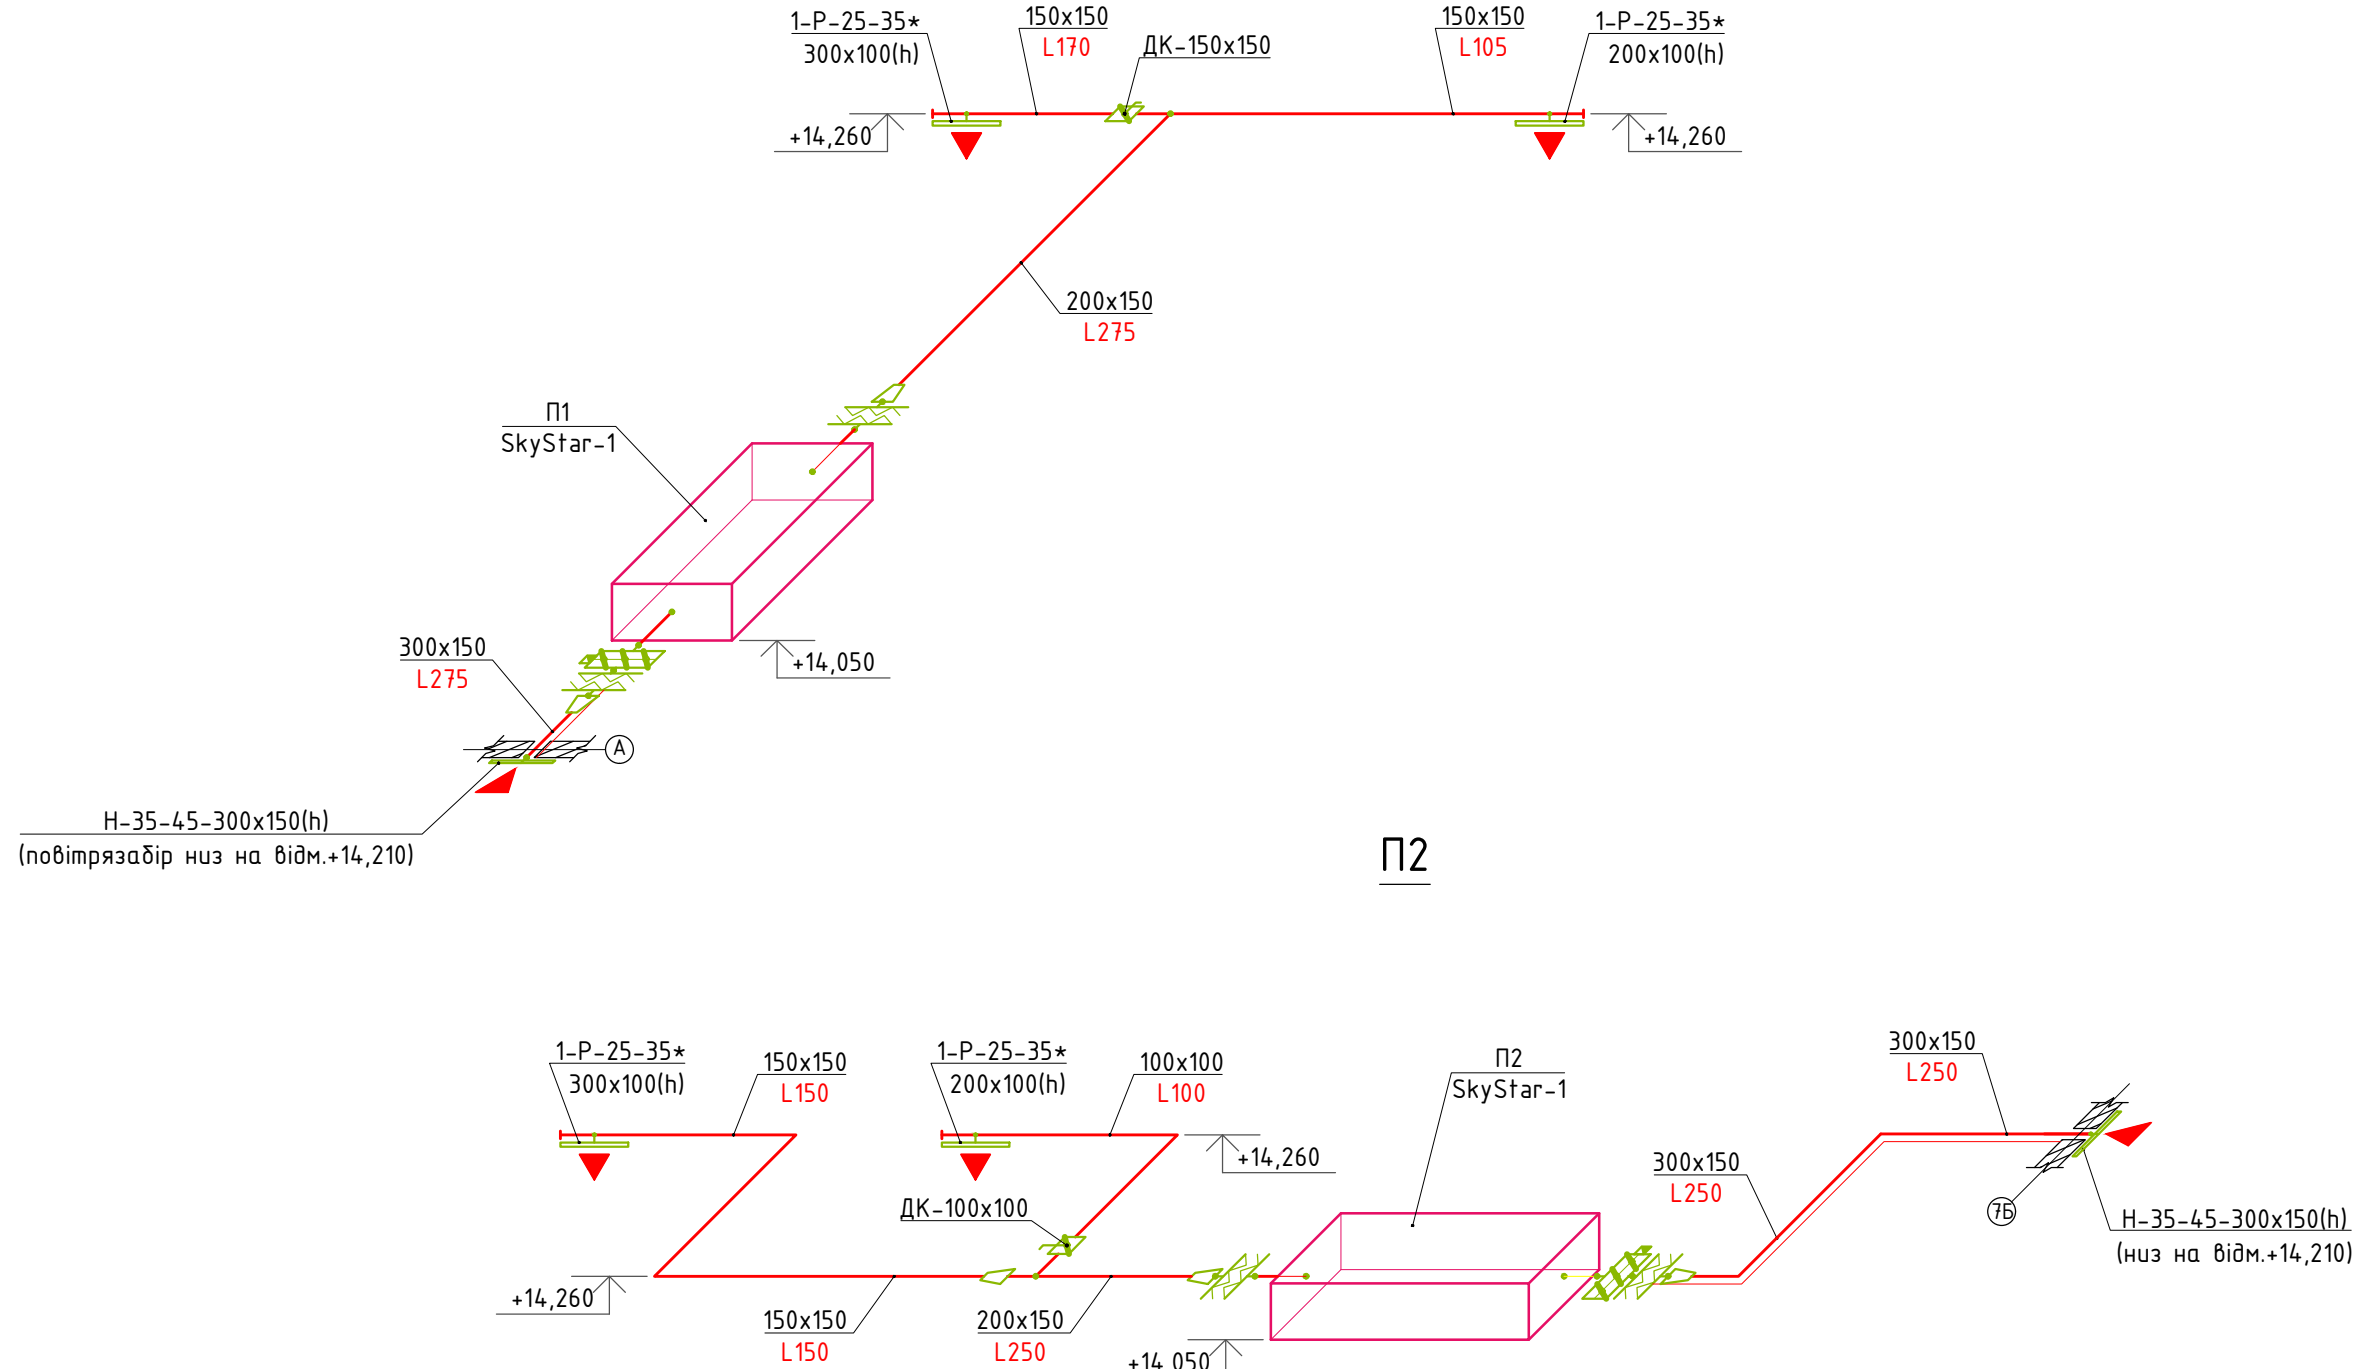


						05-2023-ОВ.			
						Індивідуальний житловий Будинок за адресою: вул. Гориста 6,8			
Зміна	Кільк.	Арк.	№ док.	Підп.	Дата				
						Вентиляція та кондиціювання	Стадія	Арк.	Аркушів
							РП	9	11
Перевір.	Бессараб А.					Схеми систем вентиляції ПВ4, ПВ5, ПВ6, П1, П2, П3.	ТОВ «КОМПАНІЯ ТЕРМО ПЛЮС»		
Розробив	Бессараб Д.								
Нор. контр.	Пристаїло								

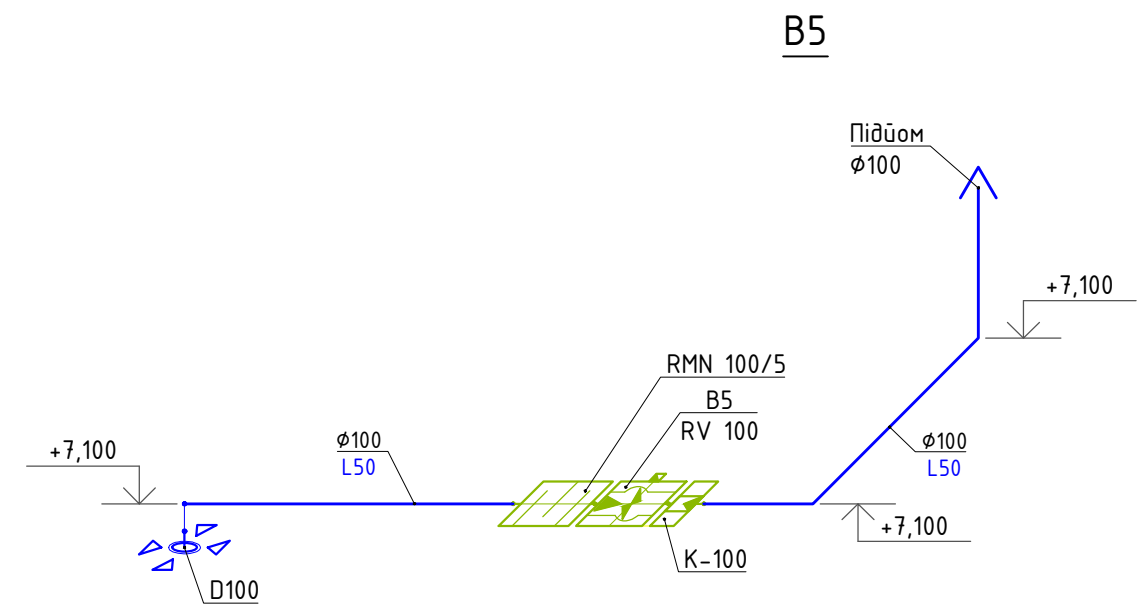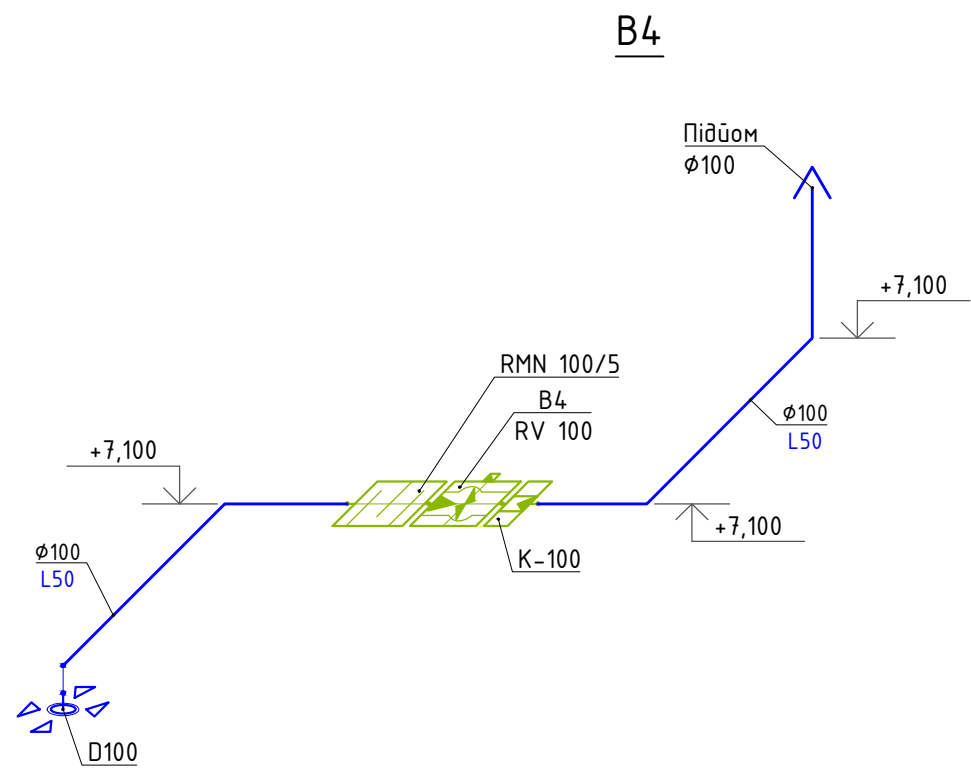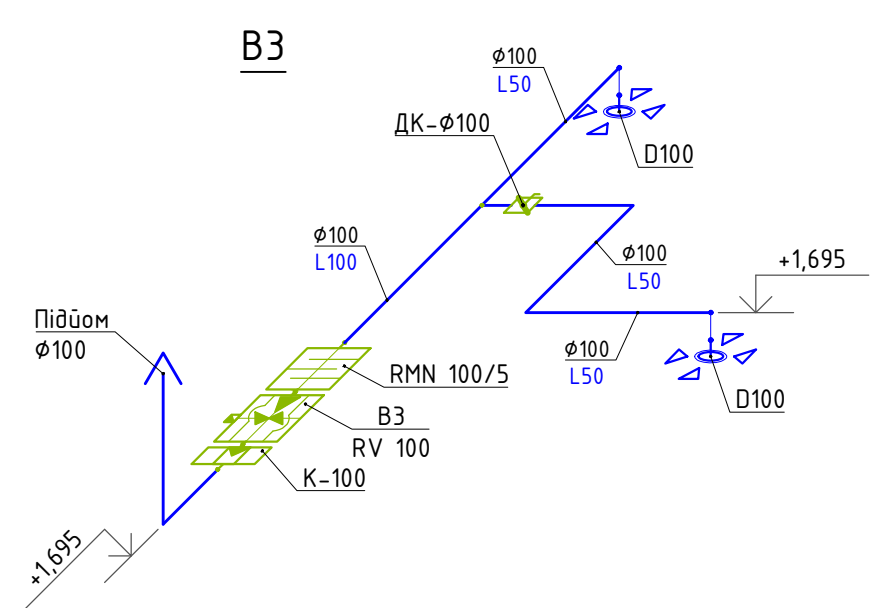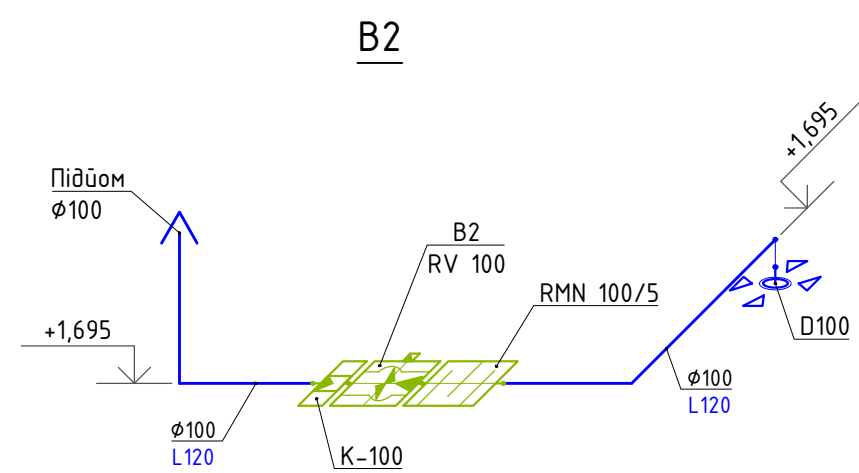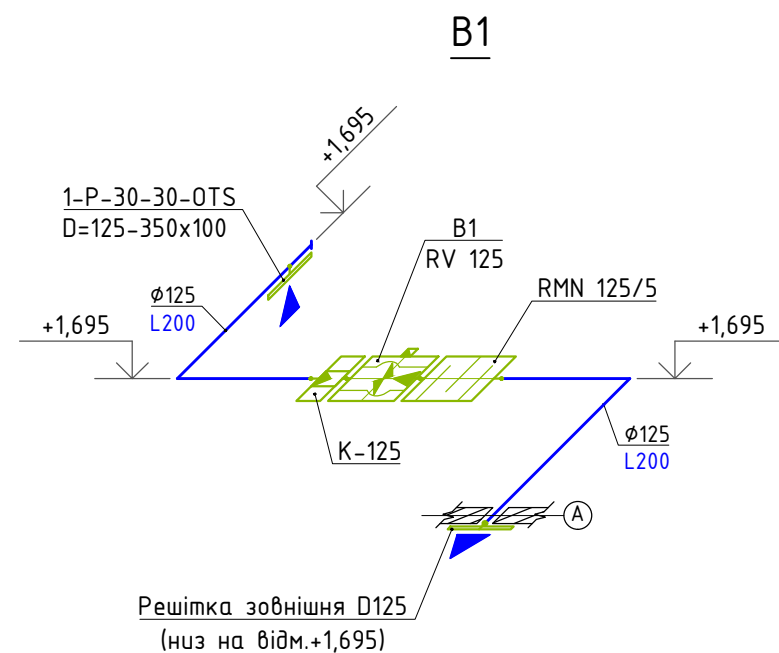

						05-2023-0B.			
						Індивідуальний житловий Будинок за адресою: вул. Гориста 6,8			
Зміна	Кільк.	Арк.	№ док.	Підп.	Дата	Вентиляція та кондиціювання	Стадія	Арк.	Аркушів
							РП	10	11
Перевір.	Бессараб А.					Схеми систем вентиляції B1, B2, B3, B4, B5.	ТОВ «КОМПАНІЯ ТЕРМО ПЛЮС»		
Розробив	Бессараб Д.								
Нор. контр.	Пристаїло								

Схема системи кондиціонування

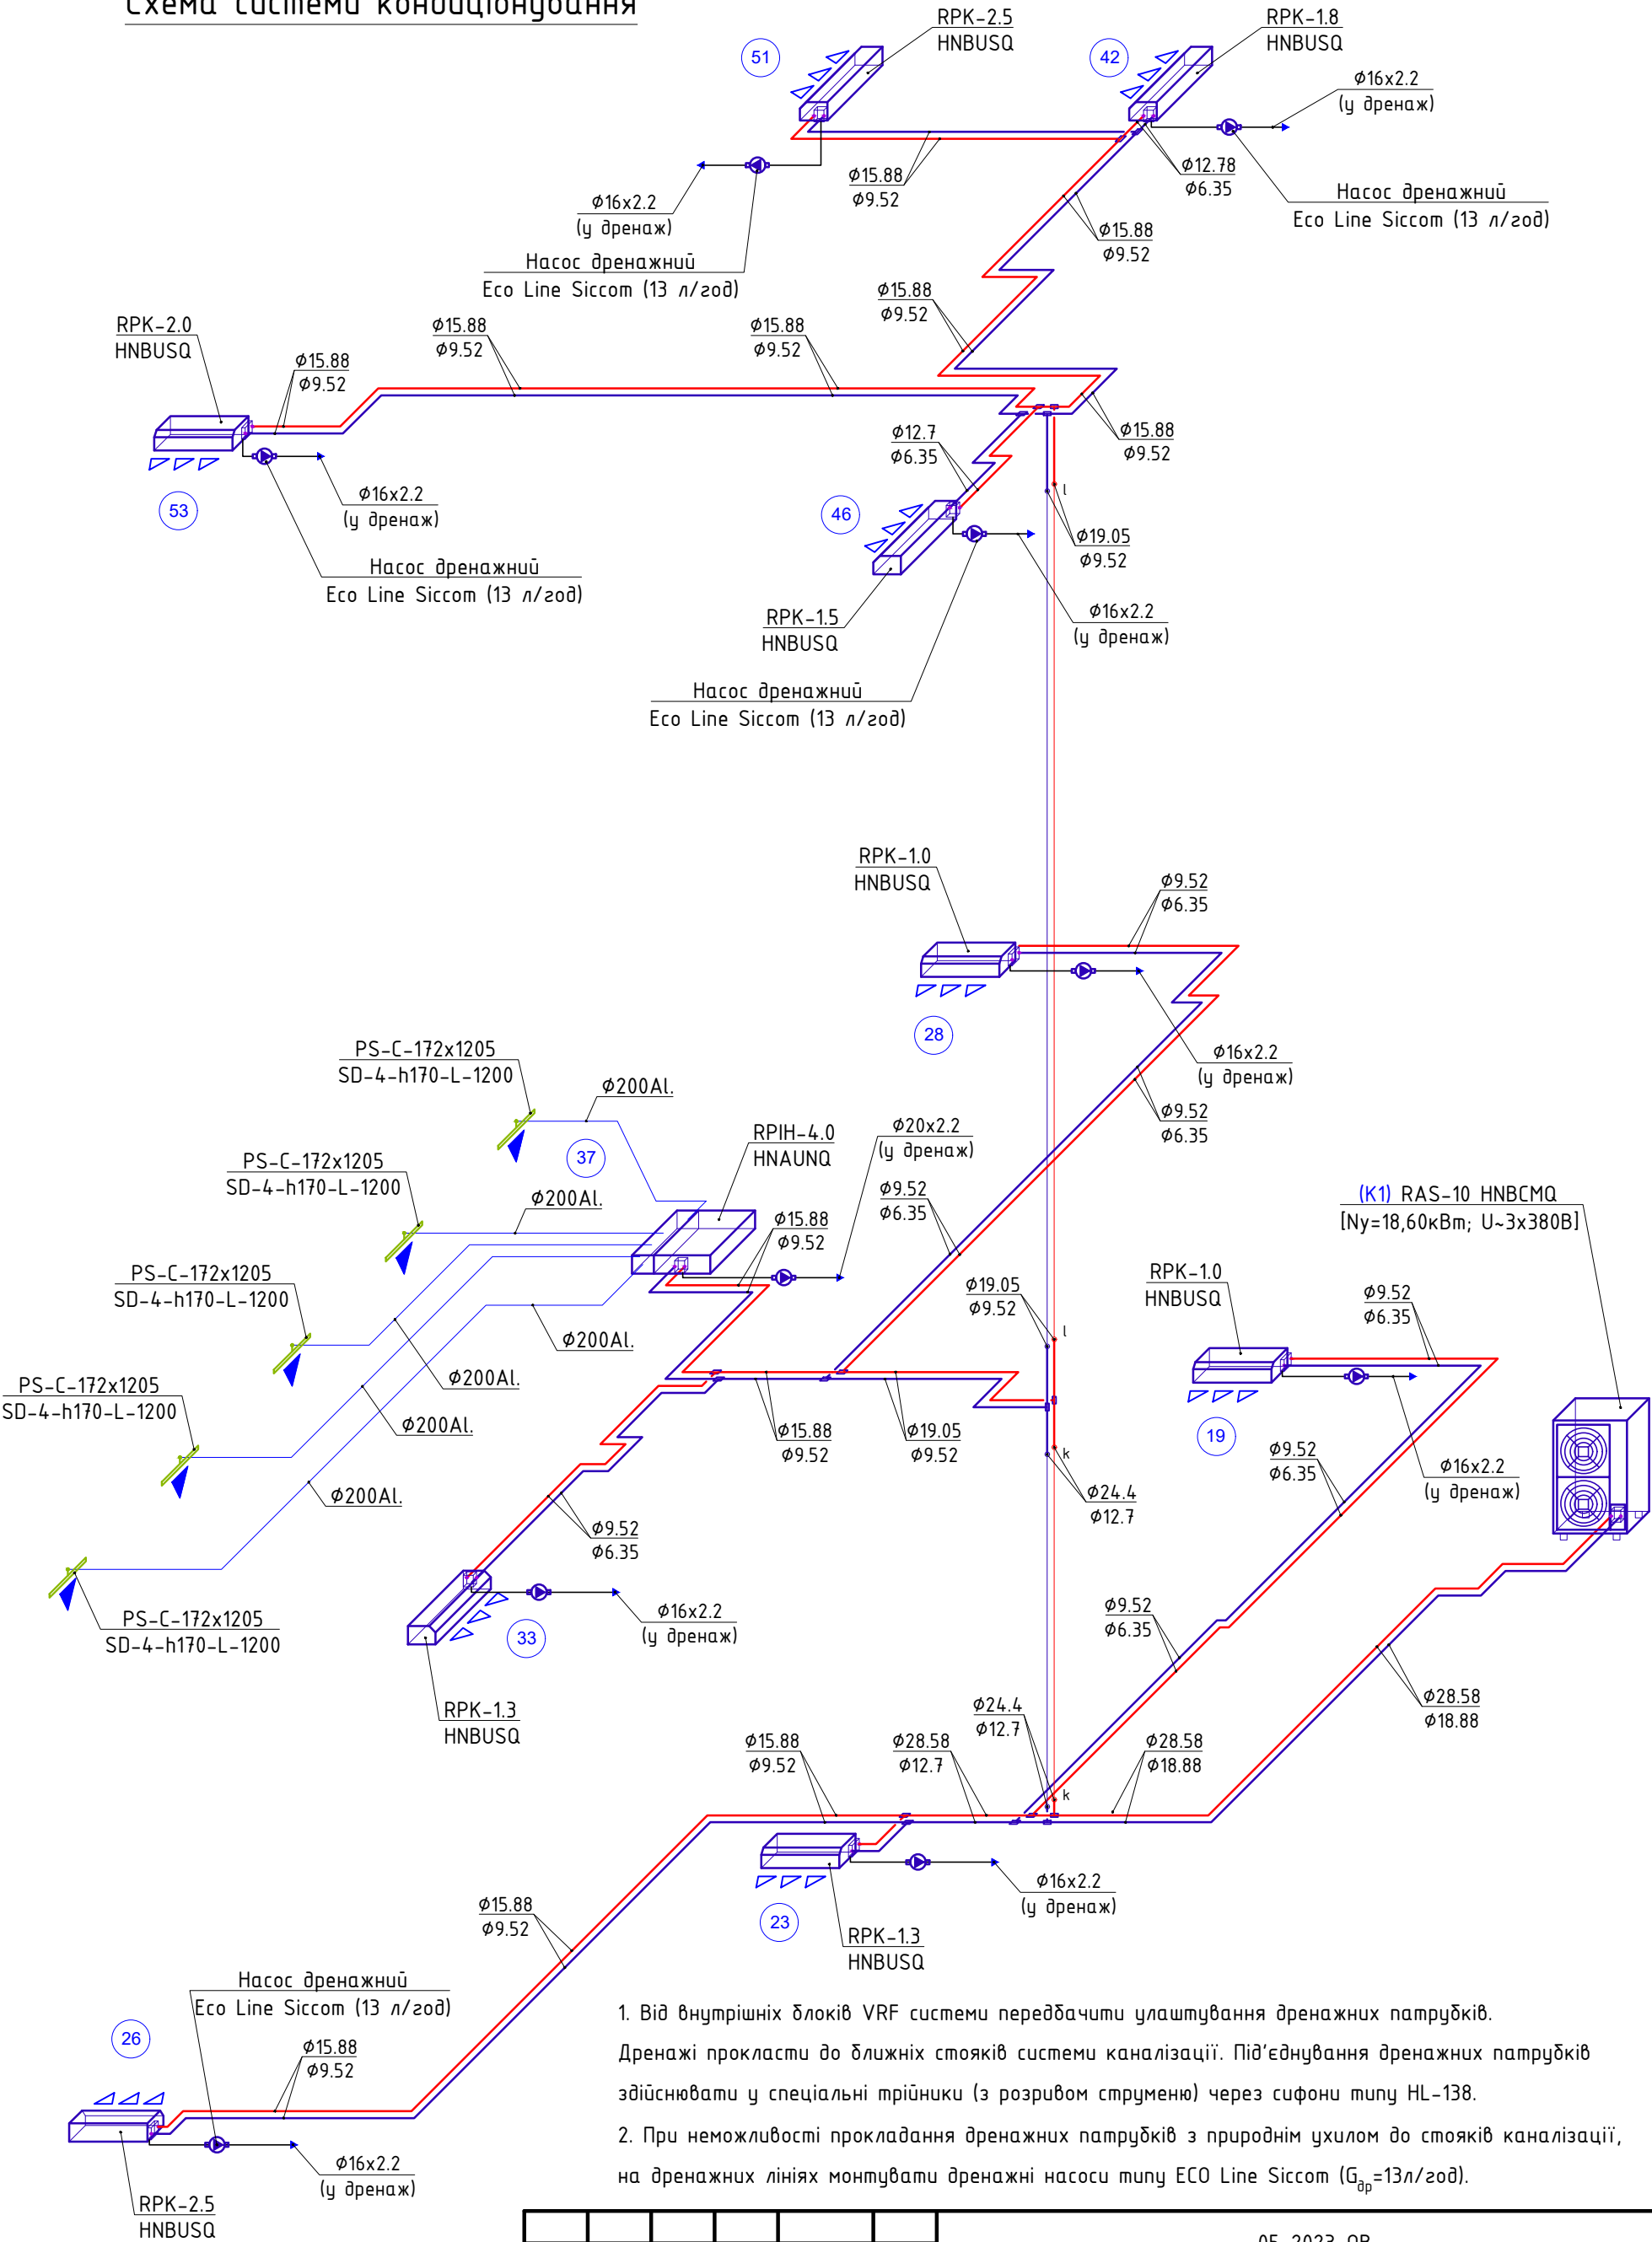

						05-2023-0В.			
						Індивідуальний житловий Будинок за адресою: вул. Гориста 6,8			
Зміна	Кільк.	Арк.	№ док.	Підп.	Дата	Вентиляція та кондиціонування	Стадія	Арк.	Аркушів
							РП	11	11
Перевір.		Бессараб А.				Схема системи кондиціонування.	ТОВ «КОМПАНІЯ ТЕРМО ПЛЮС»		
Розробив		Бессараб Д.							
Нор. контр.		Пристайло							

		Позиція	Найменування і технічна характеристика	Тип, марка, позначення документа, опитувального листа	Код продукції	Постачальник	Од.виміру	Кількість	Маса 1 од., кг	Примітки
		1	2	3	4	5	6	7	8	9
			Системи вентиляції:							
			Система механічної (припливно-витяжної) вентиляції ПВ1							
Зам. інв. №		1	Припливно-витяжна установка у комплекті з системою автоматики	SlimStar 500 EC X		“Aerostar”	компл.	1	80,0	
			габаритні розміри 1350x875x300(h)мм							
			1.1 Регулюючий клапан, розміри Ø200	RDES 200		“Aerostar”	шт.	2	-	
			1.2 Гнучка всаска, розміри Ø200	RFI 200		“Aerostar”	шт.	4	-	
			1.3 Фільтр касетний плісований синтетичний / металевий тип G4	№1 330x239x25мм		“Aerostar”	шт.	2	-	
			1.4 Електронагрівач (преднагрів) [Nu=1,2кВт; U~1x230В]	200A 8,5/1,2		“Aerostar”	шт.	1	-	
			1.5 Пластиначатий рекуператор [L=+360/-450м³/год]	№2 HC-EX6 232/300-2		“Aerostar”	шт.	1	-	
			1.6 Припливний вентилятор [Nu=0,17кВт; n=3340обд/хв.; U~1x230В; I=1,35/0,75А]	K3G190RD4503		“Aerostar”	шт.	1	-	
			1.7 Витяжний вентилятор [Nu=0,17кВт; n=3633обд/хв.; U~1x230В; I=1,35/0,98А]	K3G190RD4503		“Aerostar”	шт.	1	-	
		2	Шумопоглинач трубчастого типу D200, Dk=300, L500мм	RMN 200/0,5		“Aerostar”	шт.	2	6,0	
		3	Решітка однорядна зовнішня кругла D200мм	D200		“Aerostar”	шт.	2	-	
		4	Решітка радіальна однорядна регульована 300x100(h)мм	1-P-30-30-OTS*D=200-300x100(h)		“Aerostar”	шт.	2	-	
		5	Решітка радіальна однорядна регульована 300x100(h)мм	1-P-30-30-OTS*D=160-300x100(h)		“Aerostar”	шт.	1	-	
		6	Решітка радіальна однорядна регульована 200x100(h)мм	1-P-30-30-OTS*D=200-200x100(h)		“Aerostar”	шт.	1	-	
Підпис і дата		7	Решітка радіальна однорядна регульована 200x100(h)мм	1-P-30-30-OTS*D=125-200x100(h)		“Aerostar”	шт.	1	-	
		8	Анемостат універсальний Ø125	D125		“Aerostar”	шт.	2	-	
		9	Дросіль-клапан круглого перерізу Ø125мм	ДК Ø125		“Aerostar”	шт.	2	-	
		10	Повітропровід круглого перерізу з оцинкованої сталі δ=0,8мм Ø200мм	ДСТУ EN 10346:2014		-	м	24,0*	-	(в утеплювачі)
		11	Повітропровід круглого перерізу з оцинкованої сталі δ=0,5мм Ø200мм	ДСТУ EN 10346:2014		-	м	27,0	-	
		12	Повітропровід круглого перерізу з оцинкованої сталі δ=0,5мм Ø160мм	ДСТУ EN 10346:2014		-	м	6,0	-	
		13	Повітропровід круглого перерізу з оцинкованої сталі δ=0,5мм Ø125мм	ДСТУ EN 10346:2014		-	м	10,0	-	
		14	Оцинкована сталь для виготовлення переходів δ=0,5мм	ДСТУ EN 10346:2014		-	м²	6,0	-	
Інв. № подл.										

						05-2023-ОВ.С.				
						Індивідуальний житловий Будинок за адресою: вул. Гориста 6,8				
Зміна	Кільк.	Арк.	№ док.	Підп.	Дата	Вентиляція та кондиціонування		Стадія	Арк.	Аркушів
								РП	1	13
Перевір.	Бессараб А.					Специфікація обладнання, виробів та матеріалів		ТОВ «КОМПАНІЯ ТЕРМО ПЛЮС»		
Розробив	Бессараб Д.									
Нор. контр.	Пристайло									

		Позиція	Найменування і технічна характеристика	Тип, марка, позначення документа, опитувального листа	Код продукції	Постачальник	Од.виміру	Кількість	Маса 1 од., кг	Примітки
		1	2	3	4	5	6	7	8	9
Зам. інв. №			Система механічної (припливно-витяжної) вентиляції ПВЗ							
		1	Припливно-витяжна установка у комплекті з системою автоматики	PoolStar-4		"Aerostar"	компл.	1	695,0	
			забаритні розміри 4072x1000x(1200+120(h))мм							
			1.1 Регулюючий клапан з гнучкою вставкою, розміри 900x500(h)	L900xH500mm		"Aerostar"	шт.	1	-	
			1.2 Фільтр касетний плісований синтетичний / металевий тип G4	№2 421x490x500мм		"Aerostar"	шт.	1	-	
			1.3 Пластинчатий рекуператор [L=+3700/-3700м³/год]	MOD EV PS4/8R GE Left		"Aerostar"	шт.	1	-	
			1.4 Електронагрівач каналний [Nu=12,9кВт; U~3x380В]	138A 13/4,3		"Aerostar"	шт.	1	-	
			1.5 Припливний вентилятор [Nu=2,5кВт; n=2668об/хв.; U~3x400В; I=2,72/4,0А]	GR35C-ZID.DC.CR-116171/A01		"Aerostar"	шт.	1	-	
			1.6 Кінцевий елемент з гнучкою вставкою	L900xH500mm		"Aerostar"	шт.	2	-	
			1.7 Фільтр касетний плісований синтетичний / металевий тип G4	№2 421x490x500мм		"Aerostar"	шт.	1	-	
			1.8 Витяжний вентилятор [Nu=2,5кВт; n=2711об/хв.; U~3x400В; I=2,84/4,0А]	GR35C-ZID.DC.CR-116171/A01		"Aerostar"	шт.	1	-	
			1.9 Регулюючий клапан з гнучкою вставкою, розміри 900x500(h)	L900xH500mm		"Aerostar"	шт.	1	-	
		2	Решітка зовнішня 900x300(h)мм	H-35-45* 900x300(h)		"Aerostar"	шт.	1	-	
		3	Решітка зовнішня 800x400(h)мм	H-35-45* 800x400(h)		"Aerostar"	шт.	1	-	
		4	Дросіль-клапан прямокутного перерізу 700x150(h) мм	ДК 700x150		"Aerostar"	шт.	1	-	
		5	Дросіль-клапан прямокутного перерізу 500x300(h) мм	ДК 500x300		"Aerostar"	шт.	1	-	
		6	Дросіль-клапан прямокутного перерізу 550x150(h) мм	ДК 550x150		"Aerostar"	шт.	1	-	
		7	Дросіль-клапан прямокутного перерізу 550x150(h) мм	ДК 550x150		"Aerostar"	шт.	1	-	
		8	Дросіль-клапан прямокутного перерізу 350x250(h) мм	ДК 350x250		"Aerostar"	шт.	1	-	
9	Дросіль-клапан прямокутного перерізу 150x100(h) мм	ДК 150x100		"Aerostar"	шт.	2	-			
Підпис і дата		10	Щілинний дифузор 800x130(h) мм	SD+Pснец.3-h130-L800		"Aerostar"	шт.	7	-	(монтаж в підлозі)
		11	Щілинний дифузор 800x170(h) мм	SD+P-3-h170-L800		"Aerostar"	шт.	6	-	
		12	Решітка однорядна регульована 300x100(h)мм	1-P-25-35*300x100(h)		"Aerostar"	шт.	2	-	
		13	Повітропровід прямокутного перерізу з оцинкованої сталі δ=0,8мм 800x400(h)	ДСТУ EN 10346:2014		-	м	7,0*	-	(в утеплювачі)
		14	Повітропровід прямокутного перерізу з оцинкованої сталі δ=0,8мм 850x250(h)	ДСТУ EN 10346:2014		-	м	8,0*	-	(в утеплювачі)
		15	Повітропровід прямокутного перерізу з нержавіючої сталі δ=0,7мм 800x150(h)	AISI 304 (4N)		-	м	8,0	-	
		16	Повітропровід прямокутного перерізу з нержавіючої сталі δ=0,7мм 700x400(h)	AISI 304 (4N)		-	м	4,0	-	
		17	Повітропровід прямокутного перерізу з нержавіючої сталі δ=0,7мм 700x150(h)	AISI 304 (4N)		-	м	15,0	-	
		18	Повітропровід прямокутного перерізу з нержавіючої сталі δ=0,7мм 600x150(h)	AISI 304 (4N)		-	м	2,0	-	
Інв. № подл.										
								05-2023-ОВ.С		Аркуш
										3

Зм.	Кільк	Арк	№ док.	Підпис	Дата

		Позиція	Найменування і технічна характеристика	Тип, марка, позначення документа, опитувального листа	Код продукції	Постачальник	Од.виміру	Кількість	Маса 1 од., кг	Примітки			
		1	2	3	4	5	6	7	8	9			
Зам. інв. №	Підпис і дата	19	Повітропровід прямокутного перерізу з нержавіючої сталі δ=0,7мм 550х150(h)	AISI 304 (4N)		-	м	18,0	-				
		20	Повітропровід прямокутного перерізу з нержавіючої сталі δ=0,7мм 500х300(h)	AISI 304 (4N)		-	м	11,0	-				
		21	Повітропровід прямокутного перерізу з нержавіючої сталі δ=0,7мм 400х300(h)	AISI 304 (4N)		-	м	5,0	-				
		22	Повітропровід прямокутного перерізу з нержавіючої сталі δ=0,7мм 350х250(h)	AISI 304 (4N)		-	м	10,0	-				
		23	Повітропровід прямокутного перерізу з нержавіючої сталі δ=0,7мм 300х150(h)	AISI 304 (4N)		-	м	4,0	-				
		24	Повітропровід прямокутного перерізу з нержавіючої сталіδ=0,5мм 250х250(h)	AISI 304 (4N)		-	м	5,0	-				
		25	Повітропровід прямокутного перерізу з нержавіючої сталі δ=0,5мм 250х200(h)	AISI 304 (4N)		-	м	10,0	-				
		26	Повітропровід прямокутного перерізу з нержавіючої сталі δ=0,5мм 150х100(h)	AISI 304 (4N)		-	м	8,0	-				
		27	Оцинкована сталь для виготовлення переходів δ=0,5мм	ДСТУ EN 10346:2014		-	м²	8,0	-				
		28	Нержавіюча сталь для виготовлення переходів, колін δ=0,8мм	AISI 304 (4N)		-	м²	20,0	-				
		29	Базальтова вата з покриттям алюмінієвою фольгою δ=30,0мм	Rockwool LAMELLA MAT		ROCKWOOL	м²	38,0	-				
		30	Метал для кріплення			-	кг.	325,0	-				
		31	Врізка зовнішня SanteHPlast відвід із дака у зборі Dn15	VR 1/2"		-	шт.	6	-	(дренаж)			
		32	Труба металопластикова PEX-AL-PEX Ø20х2,0мм	"UP (Underprice)"		"Underprice"	м	6,0	-	(дренаж)			
		33	Труба металопластикова PEX-AL-PEX Ø16х2,0мм	"UP (Underprice)"		"Underprice"	м	10,0	-	(дренаж)			
			<u>Система механічної (припливно-витяжної) вентиляції ПВ4</u>										
		1	Припливно-витяжна установка у комплекті з системою автоматики	SlimStar 500 EC X		"Aerostar"	компл.	1	80,0				
			забаритні розміри 1350х875х300(h)мм										
			1.1 Регулюючий клапан, розміри Ø200	RDES 200		"Aerostar"	шт.	2	-				
			1.2 Гнучка всавка, розміри Ø200	RFI 200		"Aerostar"	шт.	4	-				
			1.3 Фільтр касетний плісований синтетичний / металевий тип G4	№1 330х239х25мм		"Aerostar"	шт.	2	-				
			1.4 Електронагрівач (преднагрів) [Nu=1,2кВт; U~1х230В]	200A 8,5/1,2		"Aerostar"	шт.	1	-				
			1.5 Пластинчатий рекуператор [L=+500/-400м³/год]	№2 REP+23-300-H-F-30		"Aerostar"	шт.	1	-				
			1.6 Припливний вентилятор [Nu=0,17кВт; n=3506обд/хв.; U~1х230В; I=1,35/0,91А]	K3G190RD4503		"Aerostar"	шт.	1	-				
			1.7 Витяжний вентилятор [Nu=0,17кВт; n=3186обд/хв.; U~1х230В; I=1,35/0,67А]	K3G190RD4503		"Aerostar"	шт.	1	-				
		2	Електронагрівач (догрів) [Nu=0,6кВт; U~1х230В]	REH 200-0,6/220-L480		"Aerostar"	шт.	1	3,92				
		3	Шумопоглинач трубчастого типу D200, Dk=300, L500мм	RMN 200/0,5		"Aerostar"	шт.	2	6,0				
		4	Решітка зовнішня 300х400(h)мм	H-35-45* 300х400(h)		"Aerostar"	шт.	1	-				
		Інв. № подл.											
							05-2023-ОВ.С						Аркуш
													4
							Зм.	Кільк	Арк	№док.	Підпис	Дата	

		Позиція	Найменування і технічна характеристика	Тип, марка, позначення документа, опитувального листа	Код продукції	Постачальник	Од.виміру	Кількість	Маса 1 од., кг	Примітки
		1	2	3	4	5	6	7	8	9
		6	Решітка однорядна регульована 300x150(h)мм	1-P-25-35* 300x150(h)		“Aerostar”	шт.	6	-	
		7	Решітка однорядна регульована 300x100(h)мм	1-P-25-35* 300x100(h)		“Aerostar”	шт.	2	-	
		8	Повітропровід прямокутного перерізу з оцинкованої сталі δ=0,8мм 500x300(h)	ДСТУ EN 10346:2014		-	м	1,0*	-	(в утеплювачі)
		9	Повітропровід круглого перерізу з оцинкованої сталі δ=0,8мм Ø250мм	ДСТУ EN 10346:2014		-	м	7,0*	-	(в утеплювачі)
		10	Повітропровід прямокутного перерізу з оцинкованої сталі δ=0,7мм 300x150(h)	ДСТУ EN 10346:2014		-	м	23,0	-	
		11	Повітропровід прямокутного перерізу з оцинкованої сталі δ=0,5мм 250x150(h)	ДСТУ EN 10346:2014		-	м	3,0	-	
		12	Повітропровід прямокутного перерізу з оцинкованої сталі δ=0,5мм 200x100(h)	ДСТУ EN 10346:2014		-	м	4,0	-	
		13	Повітропровід прямокутного перерізу з оцинкованої сталі δ=0,5мм 150x100(h)	ДСТУ EN 10346:2014		-	м	13,0	-	
		14	Оцинкована сталь для виготовлення переходів δ=0,5мм	ДСТУ EN 10346:2014		-	м²	31,0	-	
		15	Базальтова вата з покриттям алюмінієвою фольгою δ=30,0мм	Rockwool LAMELLA MAT		ROCKWOOL	м²	12,0	-	
		16	Метал для кріплення			-	кг.	75,0	-	
		17	Труба металопластикова PEX-AL-PEX Ø16x2,0мм	“UP (Underprice)”		“Underprice”	м	8,0	-	(дренаж)

		Позиція	Найменування і технічна характеристика	Тип, марка, позначення документа, опитувального листа	Код продукції	Постачальник	Од.виміру	Кількість	Маса 1 од., кг	Примітки	
		1	2	3	4	5	6	7	8	9	
Зам. інв. №		7	Повітропровід круглого перерізу з оцинкованої сталі δ=0,5мм Ø160мм	ДСТУ EN 10346:2014		-	м	10,0	-		
		8	Повітропровід прямокутного перерізу з оцинкованої сталі δ=0,5мм 150x100(h)	ДСТУ EN 10346:2014		-	м	12,0	-		
		9	Повітропровід прямокутного перерізу з оцинкованої сталі δ=0,5мм 100x100(h)	ДСТУ EN 10346:2014		-	м	4,0	-		
		10	Оцинкована сталь для виготовлення переходів δ=0,5мм	ДСТУ EN 10346:2014		-	м²	8,0	-		
		11	Базальтова вата з покриттям алюмінієвою фольгою δ=30,0мм	Rockwool LAMELLA MAT		ROCKWOOL	м²	1,0	-		
		12	Метал для кріплення			-	кг.	45,0	-		
		13	Труба металопластикова PEX-AL-PEX Ø16x2,0мм	"UP (Underprice)"		"Underprice"	м	4,0	-	(дренаж)	
		14	Зонт даховий з гумовим ущільнювачем Ø160	Ø160p		"Aerostar"	шт.	1	-		
			Система механічної (припливної) вентиляції П1								
		1	Припливна установка у комплекті з системою автоматики	SkyStar-1		"Aerostar"	компл.	1	78,0		
			габаритні розміри 1232x622x312(h)мм								
	1.1 Кінцевий елемент з регулюючим клапаном, розміри 500x250(h)мм	L500xH250		"Aerostar"	шт.	1	-				
	1.2 Гнучка всаска, розміри 500x250(h)мм	L500xH250		"Aerostar"	шт.	2	-				
	1.3 Фільтр касетний плісований синтетичний / металевий тип G4	№1 512x245x48мм		"Aerostar"	шт.	1	-				
	1.4 Електронагрівач (преднагрів) [Nu=6,0кВт; U~1x230В]	40A 13/1,0		"Aerostar"	шт.	1	-				
	1.5 Припливний вентилятор [Nu=0,22кВт; n=1871об/хв.; U~1x230В; I=1,38/0,45А]	R2E280AE5205		"Aerostar"	шт.	1	-				
2	Решітка зовнішня 300x150(h)мм	H-35-45* 300x150(h)		"Aerostar"	шт.	1	-				
3	Дросіль-клапан прямокутного перерізу 150x150(h) мм	ДК 150x150		"Aerostar"	шт.	1	-				
4	Решітка однорядна регульована 300x100(h)мм	1-P-25-35* 300x100(h)		"Aerostar"	шт.	1	-				
5	Решітка однорядна регульована 200x100(h)мм	1-P-25-35* 200x100(h)		"Aerostar"	шт.	1	-				
6	Повітропровід прямокутного перерізу з оцинкованої сталі δ=0,8мм 300x150(h)	ДСТУ EN 10346:2014		-	м	0,5*	-	(в утеплювачі)			
7	Повітропровід прямокутного перерізу з оцинкованої сталі δ=0,5мм 200x150(h)	ДСТУ EN 10346:2014		-	м	4,5	-				
8	Повітропровід прямокутного перерізу з оцинкованої сталі δ=0,5мм 150x150(h)	ДСТУ EN 10346:2014		-	м	9,0	-				
9	Оцинкована сталь для виготовлення переходів δ=0,5мм	ДСТУ EN 10346:2014		-	м²	2,0	-				
10	Базальтова вата з покриттям алюмінієвою фольгою δ=30,0мм	Rockwool LAMELLA MAT		ROCKWOOL	м²	1,0	-				
11	Метал для кріплення			-	кг.	15,0	-				
Зам. інв. №								05-2023-OB.C		Аркуш	
Підпис і дата										7	
Інв. № подл.											

Зм.	Кільк	Арк	№ док.	Підпис	Дата

		Позиція	Найменування і технічна характеристика	Тип, марка, позначення документа, опитувального листа	Код продукції	Постачальник	Од.виміру	Кількість	Маса 1 од., кг	Примітки
		1	2	3	4	5	6	7	8	9
			<u>Система механічної (припливної) вентиляції П2</u>							
		1	Припливна установка у комплекті з системою автоматики	SkyStar-1		“Aerostar”	компл.	1	78,0	
			габаритні розміри 1232x622x312(н)мм							
			1.1 Кінцевий елемент з регулюючим клапаном, розміри 500x250(н)мм	L500xH250		“Aerostar”	шт.	1	-	
			1.2 Гнучка всавка, розміри 500x250(н)мм	L500xH250		“Aerostar”	шт.	2	-	
			1.3 Фільтр касетний плісований синтетичний / металевий тип G4	№1 512x245x48мм		“Aerostar”	шт.	1	-	
			1.4 Електронагрівач (преднагрів) [Nu=6,0кВт; U~1x230В]	40А 13/1,0		“Aerostar”	шт.	1	-	
			1.5 Припливний вентилятор [Nu=0,22кВт; n=1866об/хв.; U~1x230В; I=1,38/0,43А]	R2E280AE5205		“Aerostar”	шт.	1	-	
		2	Решітка зовнішня 300x150(н)мм	H-35-45* 300x150(н)		“Aerostar”	шт.	1	-	
		3	Дросіль-клапан прямокутного перерізу 100x100(н) мм	ДК 100x100		“Aerostar”	шт.	1	-	
		4	Решітка однорядна регульована 300x100(н)мм	1-P-25-35* 300x100(н)		“Aerostar”	шт.	1	-	
		5	Решітка однорядна регульована 200x100(н)мм	1-P-25-35* 200x100(н)		“Aerostar”	шт.	1	-	
		6	Повітропровід прямокутного перерізу з оцинкованої сталі δ=0,8мм 300x150(н)	ДСТУ EN 10346:2014		-	м	6,0*	-	(в утеплювачі)
		7	Повітропровід прямокутного перерізу з оцинкованої сталі δ=0,5мм 200x150(н)	ДСТУ EN 10346:2014		-	м	2,0	-	
		8	Повітропровід прямокутного перерізу з оцинкованої сталі δ=0,5мм 150x150(н)	ДСТУ EN 10346:2014		-	м	7,0	-	
		9	Повітропровід прямокутного перерізу з оцинкованої сталі δ=0,5мм 100x100(н)	ДСТУ EN 10346:2014		-	м	3,0	-	
		10	Оцинкована сталь для виготовлення переходів δ=0,5мм	ДСТУ EN 10346:2014		-	м²	3,0	-	
		11	Базальтова вата з покриттям алюмінієвою фольгою δ=30,0мм	Rockwool LAMELLA MAT		ROCKWOOL	м²	6,0	-	
		12	Метал для кріплення			-	кг.	15,0	-	
			<u>Система механічної (припливної) вентиляції П3</u>							
		1	Припливна установка у комплекті з системою автоматики	SkyStar-1		“Aerostar”	компл.	1	78,0	
			габаритні розміри 1232x622x312(н)мм							
			1.1 Кінцевий елемент з регулюючим клапаном, розміри 500x250(н)мм	L500xH250		“Aerostar”	шт.	1	-	
			1.2 Гнучка всавка, розміри 500x250(н)мм	L500xH250		“Aerostar”	шт.	2	-	
			1.3 Фільтр касетний плісований синтетичний / металевий тип G4	№1 512x245x48мм		“Aerostar”	шт.	1	-	
			1.4 Електронагрівач (преднагрів) [Nu=6,0кВт; U~1x230В]	40А 13/1,0		“Aerostar”	шт.	1	-	
			1.5 Припливний вентилятор [Nu=0,22кВт; n=1861об/хв.; U~1x230В; I=1,38/0,41А]	R2E280AE5205		“Aerostar”	шт.	1	-	
Зам. інв. №										
Підпис і дата										
Інв. № подл.										
						05-2023-ОВ.С		Аркуш		
								8		

		Позиція	Найменування і технічна характеристика	Тип, марка, позначення документа, опитувального листа	Код продукції	Постачальник	Од.виміру	Кількість	Маса 1 од., кг	Примітки
		1	2	3	4	5	6	7	8	9
		2	Решітка зовнішня 300x150(h)мм	Н-35-45* 300x150(h)		“Aerostar”	шт.	1	-	
		3	Дросіль-клапан прямокутного перерізу 150x150(h) мм	ДК 150x150		“Aerostar”	шт.	1	-	
		4	Решітка однорядна регульована 200x100(h)мм	1-P-25-35* 200x100(h)		“Aerostar”	шт.	2	-	
		5	Повітропровід прямокутного перерізу з оцинкованої сталі δ=0,8мм 300x150(h)	ДСТУ EN 10346:2014		-	м	2,0*	-	(в утеплювачі)
		6	Повітропровід прямокутного перерізу з оцинкованої сталі δ=0,5мм 200x150(h)	ДСТУ EN 10346:2014		-	м	0,5	-	
		7	Повітропровід прямокутного перерізу з оцинкованої сталі δ=0,5мм 150x150(h)	ДСТУ EN 10346:2014		-	м	4,0	-	
		8	Оцинкована сталь для виготовлення переходів δ=0,5мм	ДСТУ EN 10346:2014		-	м²	3,0	-	
		9	Базальтова вата з покриттям алюмінієвою фольгою δ=30,0мм	Rockwool LAMELLA MAT		ROCKWOOL	м²	2,5	-	
		10	Метал для кріплення			-	кг.	15,0	-	
		Система механічної (витяжної) вентиляції В1								
		1	Вентилятор каналний [Nu=0,05кВт; n=2480об/хв.; U~1x230В; I=0,22А]	RV 125		“Aerostar”	шт.	1	3,50	
		2	Шумопоглинач каналний [L=500мм; D=225мм; d=125мм]	RMN 125/5		“Aerostar”	шт.	1	3,50	
		3	Клапан зворотній каналний d=125мм	K 125		“Aerostar”	шт.	1	0,75	
		4	Кінцевий елемент з гнучкою вставкою d=125мм	RFI 125		“Aerostar”	шт.	2	0,50	
		5	Решітка зовнішня жалюзійна D125мм	D125		“Aerostar”	шт.	1	-	
		6	Решітка радіальна однорядна регульована 350x100(h)мм	1-P-30-30-OTS*D=125-350x100(h)		“Aerostar”	шт.	1	-	
		7	Повітропровід круглого перерізу з оцинкованої сталі δ=0,5мм Ø125мм	ДСТУ EN 10346:2014			м	3,0	-	
		8	Оцинкована сталь для виготовлення переходів, колін δ=0,6мм	ДСТУ EN 10346:2014		-	м²	1,0	-	
		9	Метал для кріплення	ДСТУ EN 10346:2014			кг.	10,0	-	
Інв. № подл.	Зам. інв. №									
								05-2023-ОВ.С		
								Аркуш		
Зм.		Кільк	Арк	№ док.	Підпис	Дата	9			

[illegible]

*- Кількість труб в утеплювачі "K-FLEX ST FRIGO" $\delta=13\text{мм}$.

Зм.	Кільк	Арк	№ док.	Підпис	Дата

05-2023-0B.C

Аркыш

13