




План на відм. -3.900

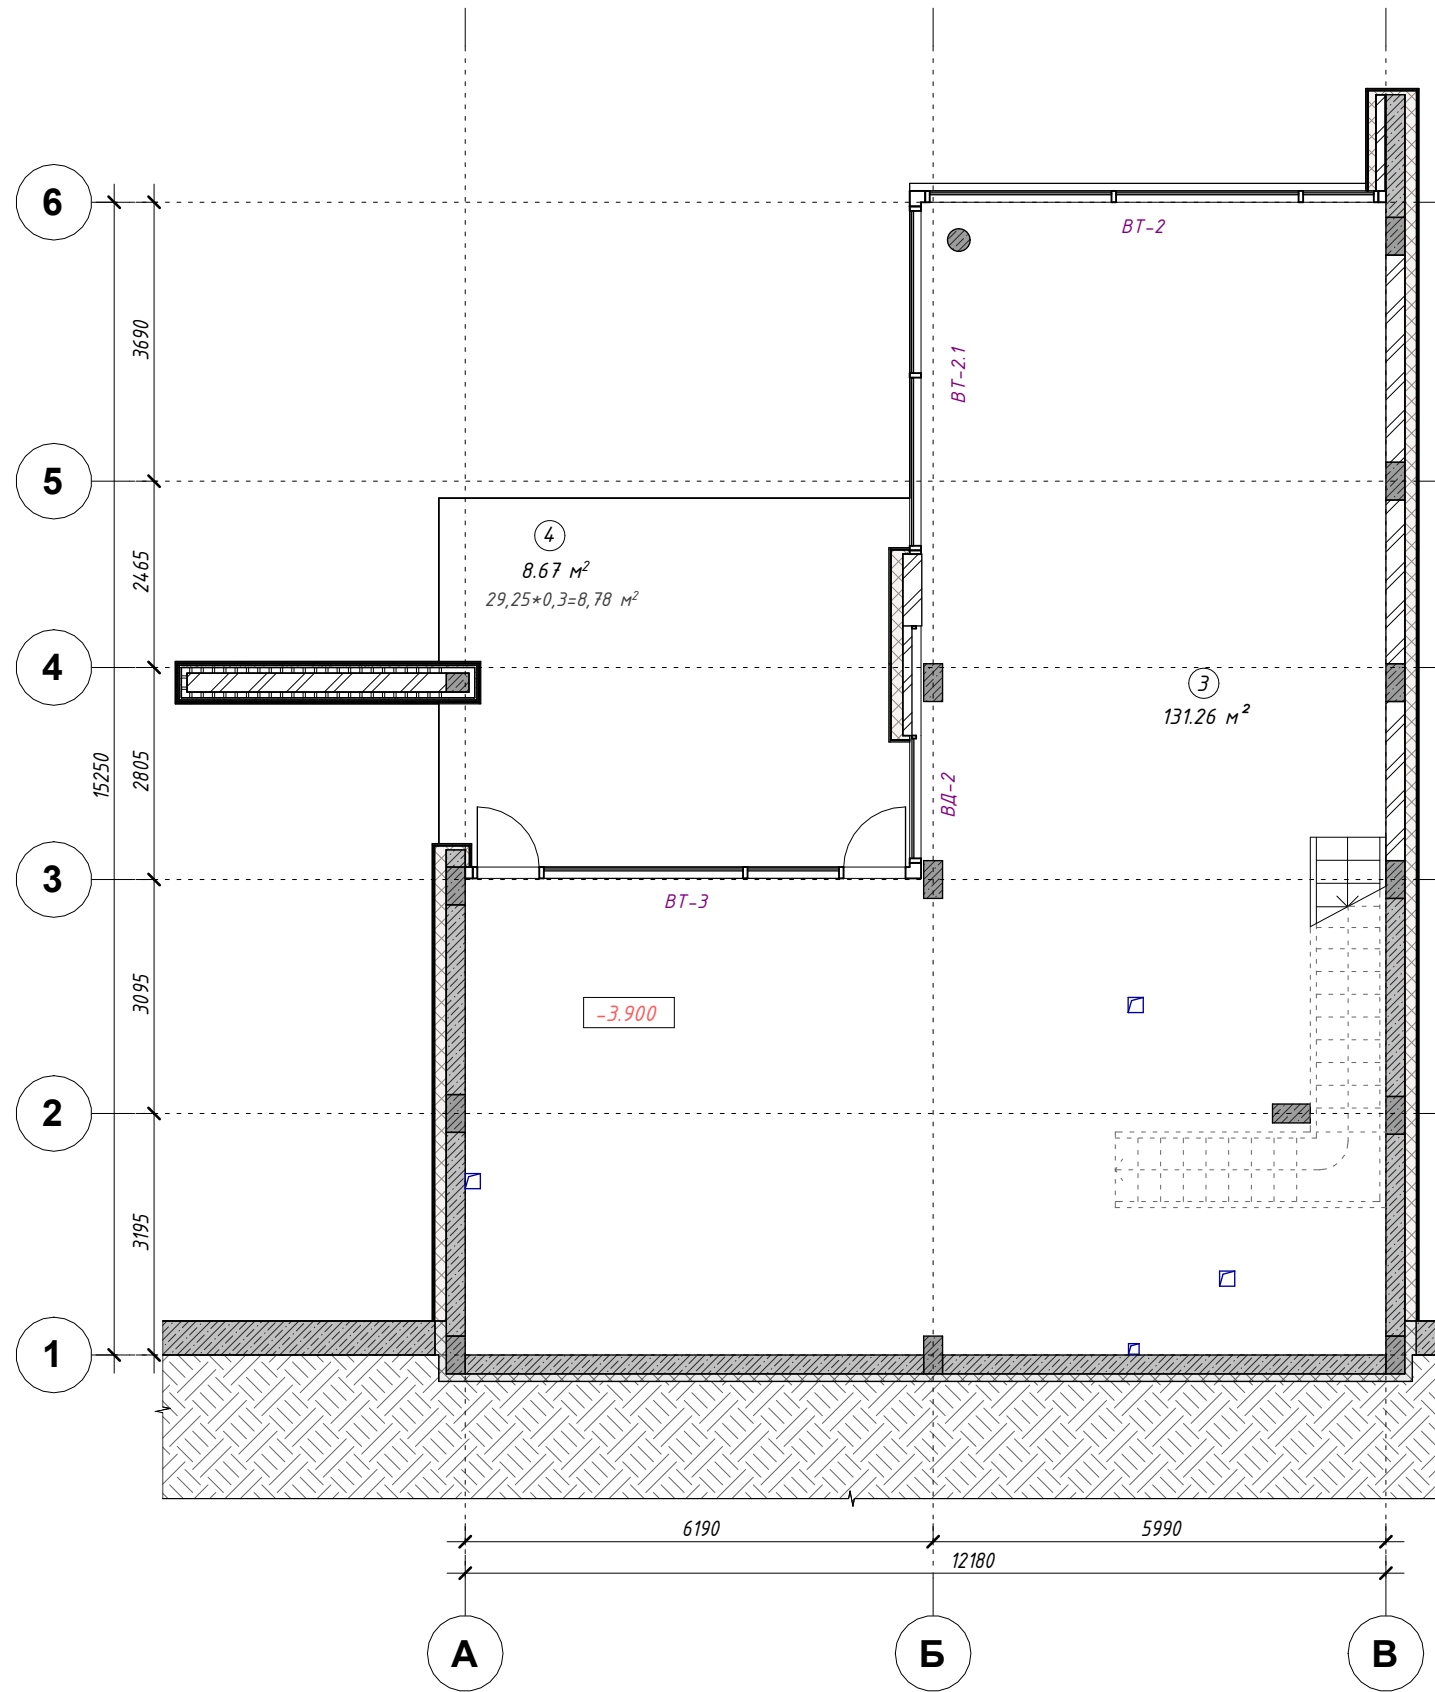


План на відм. 0,000

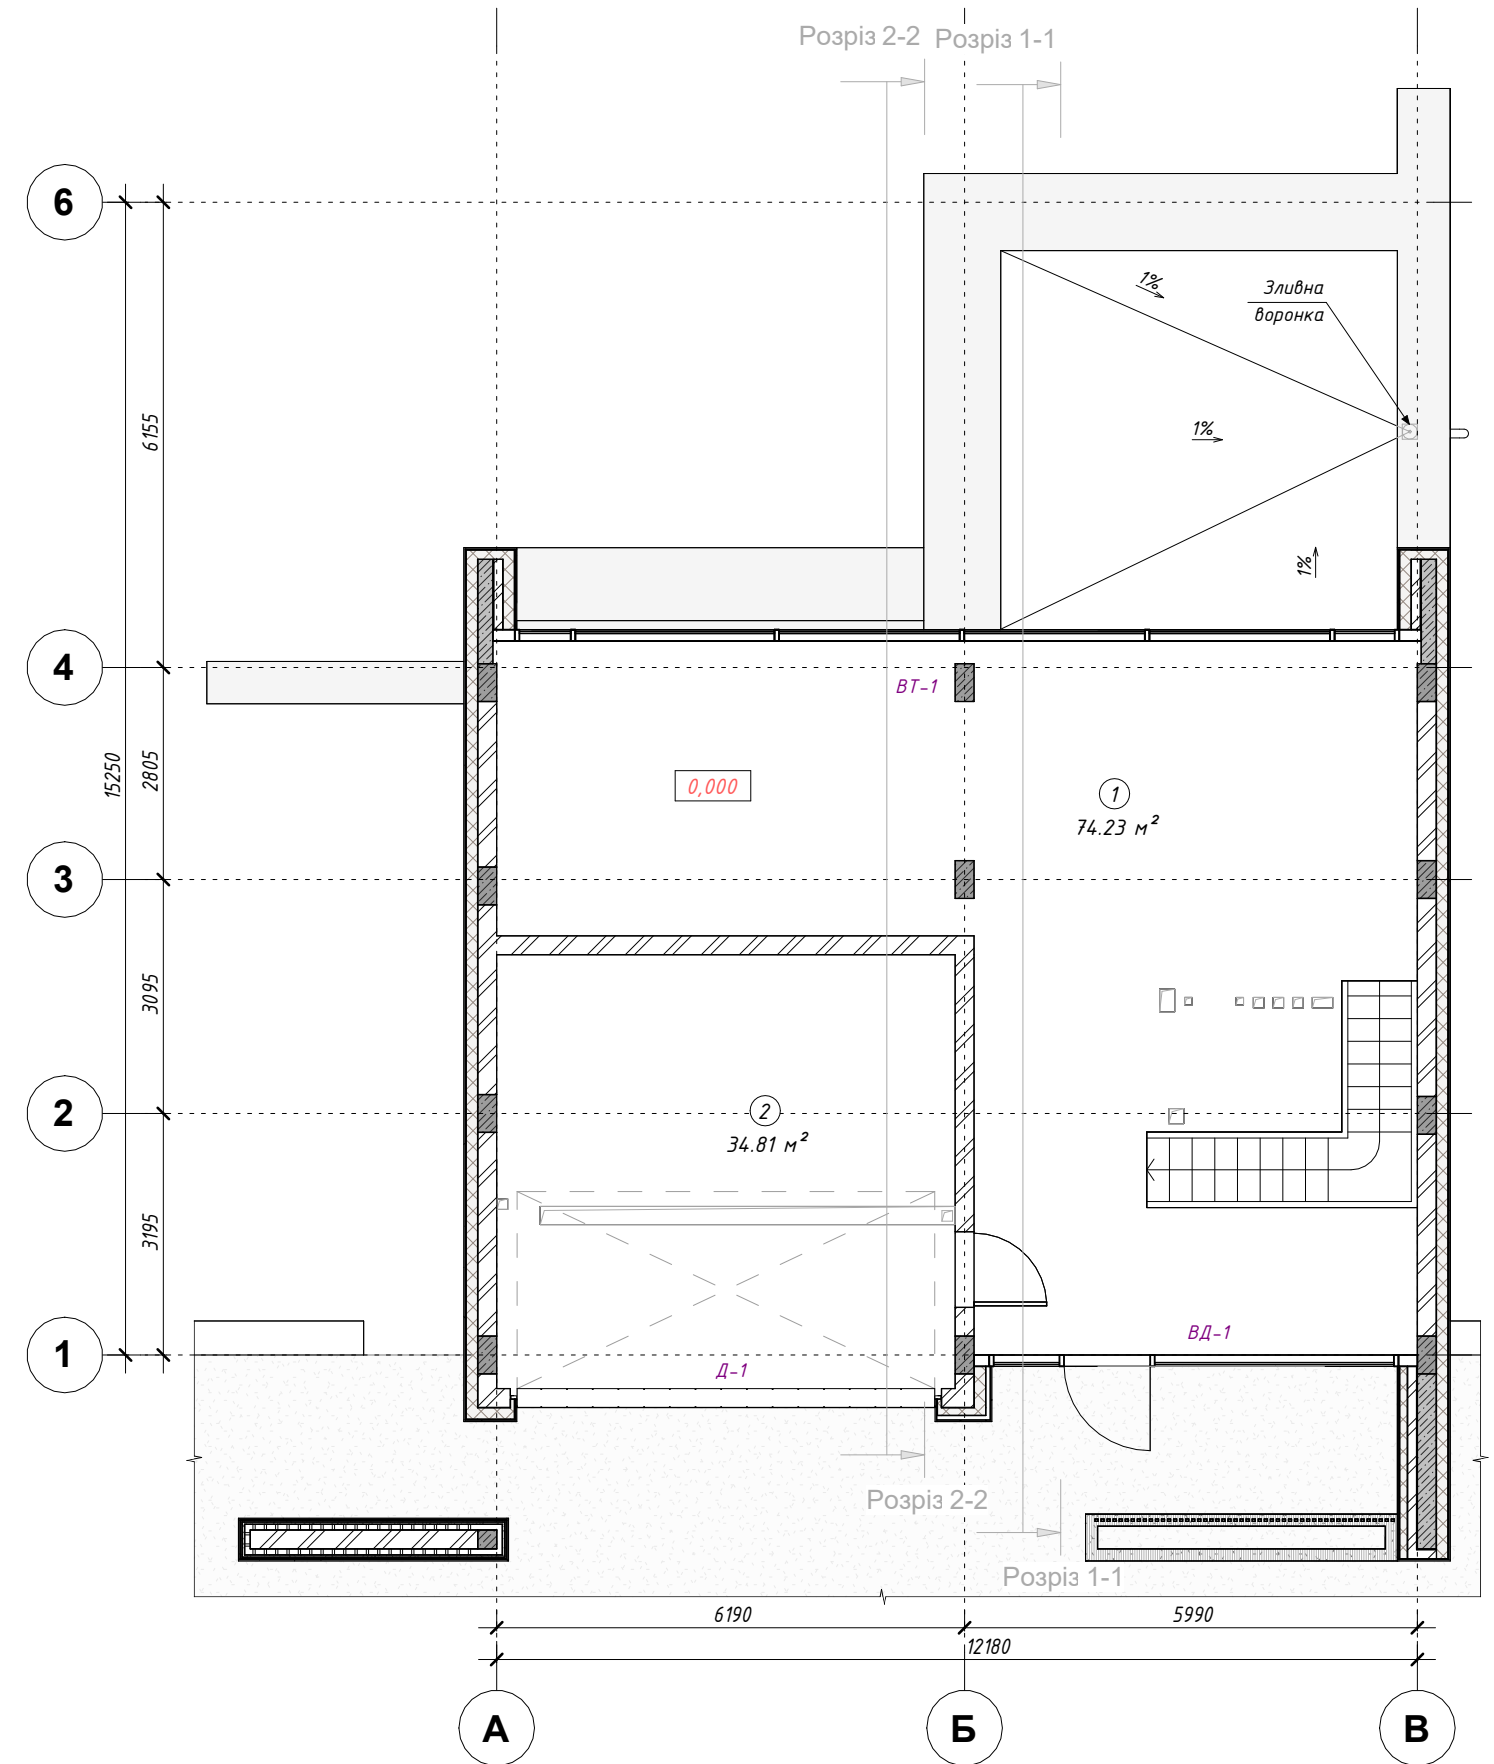


План покрівлі

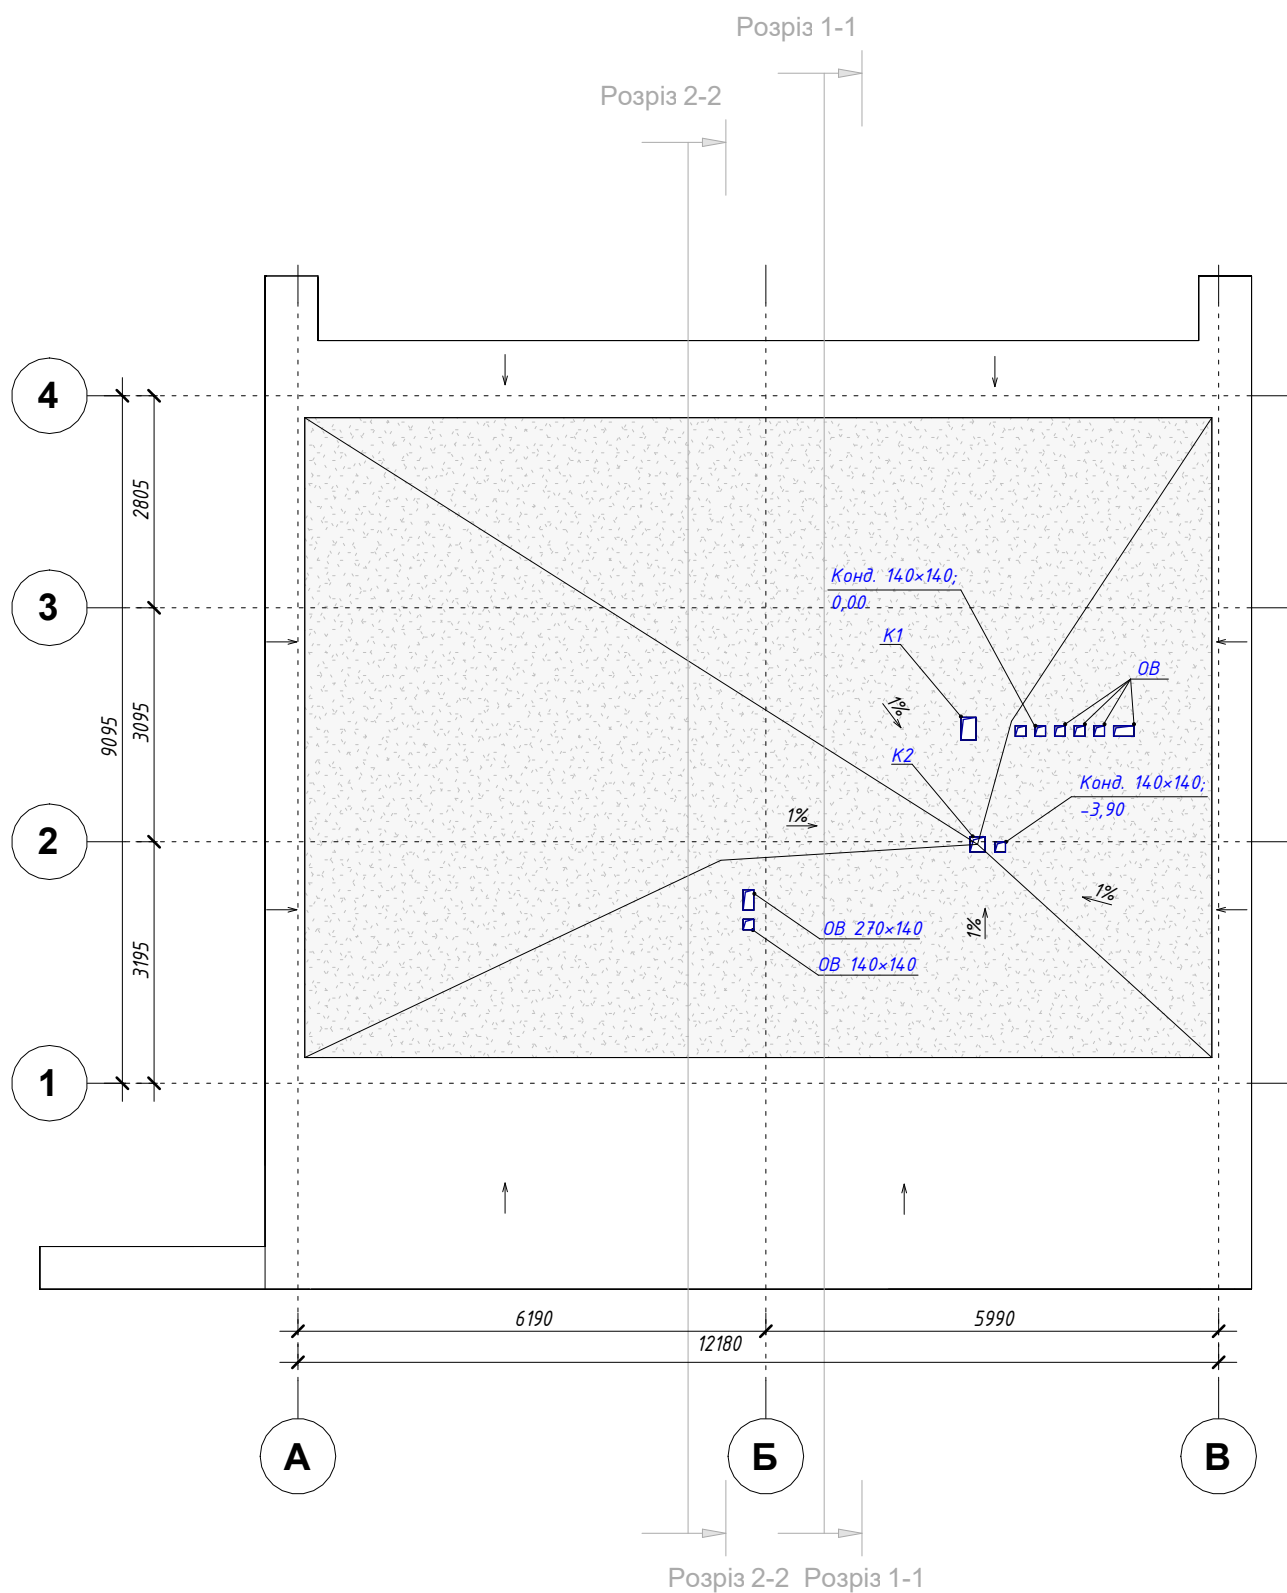


ВД-1 М1:100

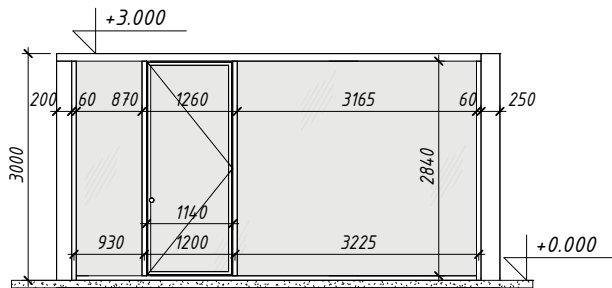


Д-1 М1:100

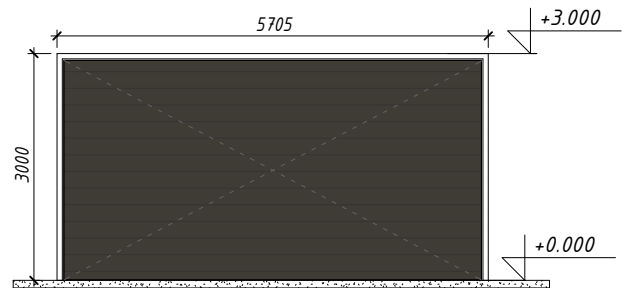


ВТ-1 М1:100

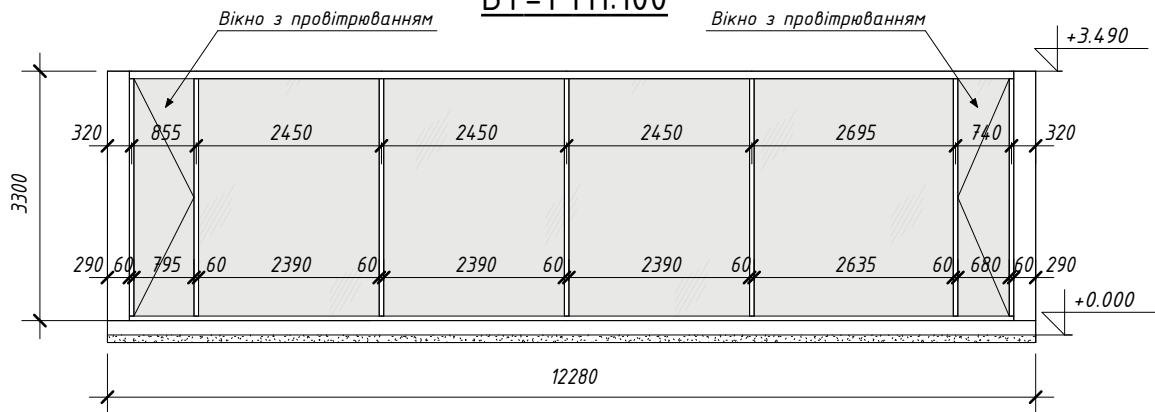


ВТ-2 М1:100

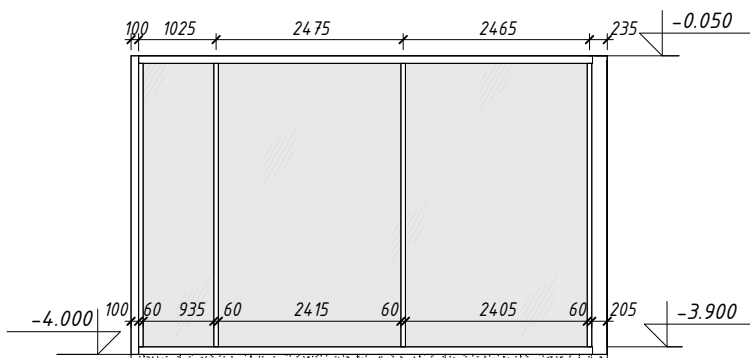


ВТ-2.1 М1:100

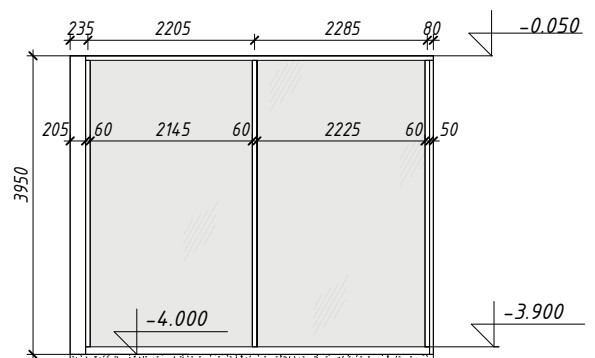

ВД-2 М1:100

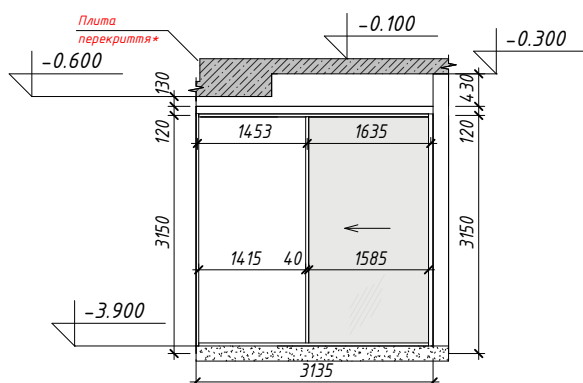

ВТ-3 М1:100

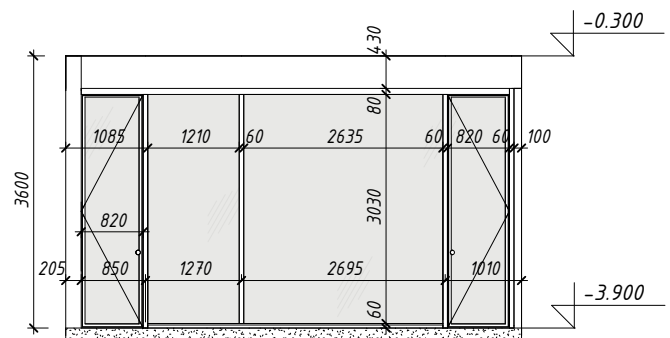


Примітки:

1. Скляні конструкції, їх розміри, зовнішній вигляд, вузли монтажу не є остаточними, та мають бути опрацьовані підрядною організацією, яка буде займатись виготовленням, наступним монтажем.
2. Розмір гаражних воріт та прорізу уточнюється після отримання завдання від розробників фасадних систем.
- 3.* Більш детальне креслення плити на Розрізі 2-2.


*Товщина магнезитової плити уточнюється завданням від фасадчиків
**Товщина металевого профілю вказана з запасом та уточнюється завданням від фасадчиків

Розріз 1-1

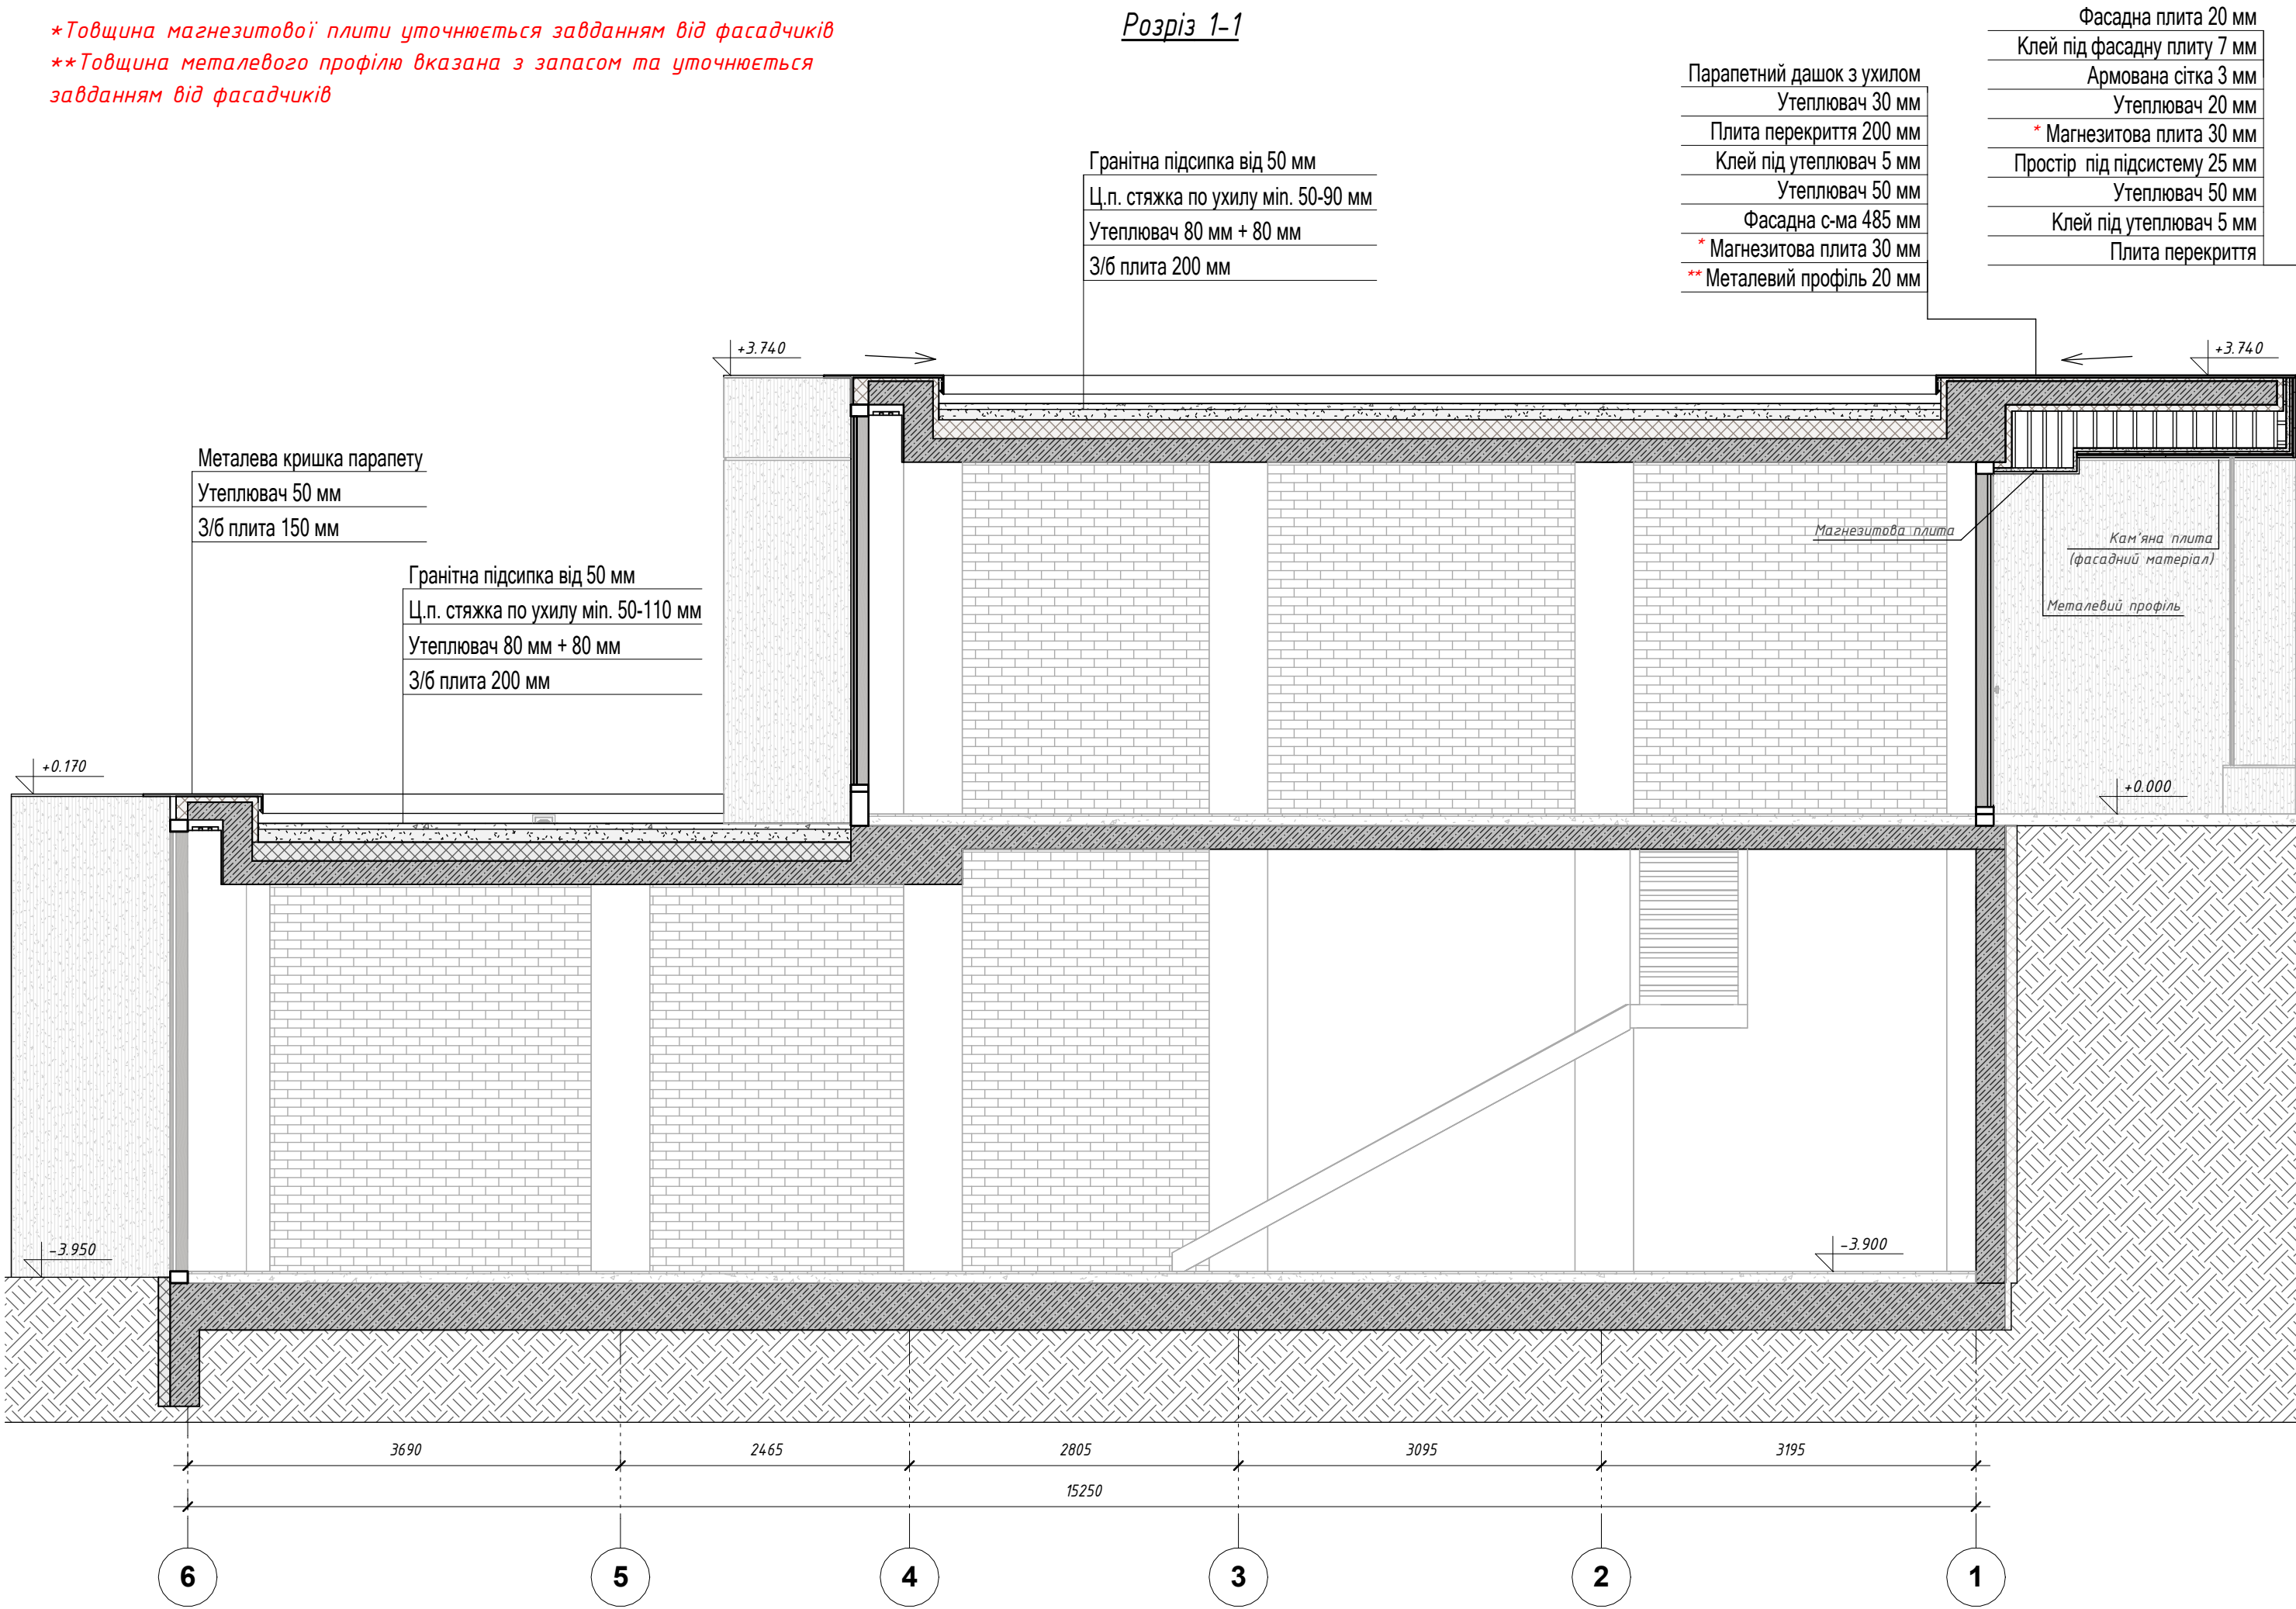

Розріз 2-2

*Товщина магнезитової плити уточнюється завданням від фасадчиків
**Товщина металевого профілю вказана з запасом та уточнюється завданням від фасадчиків

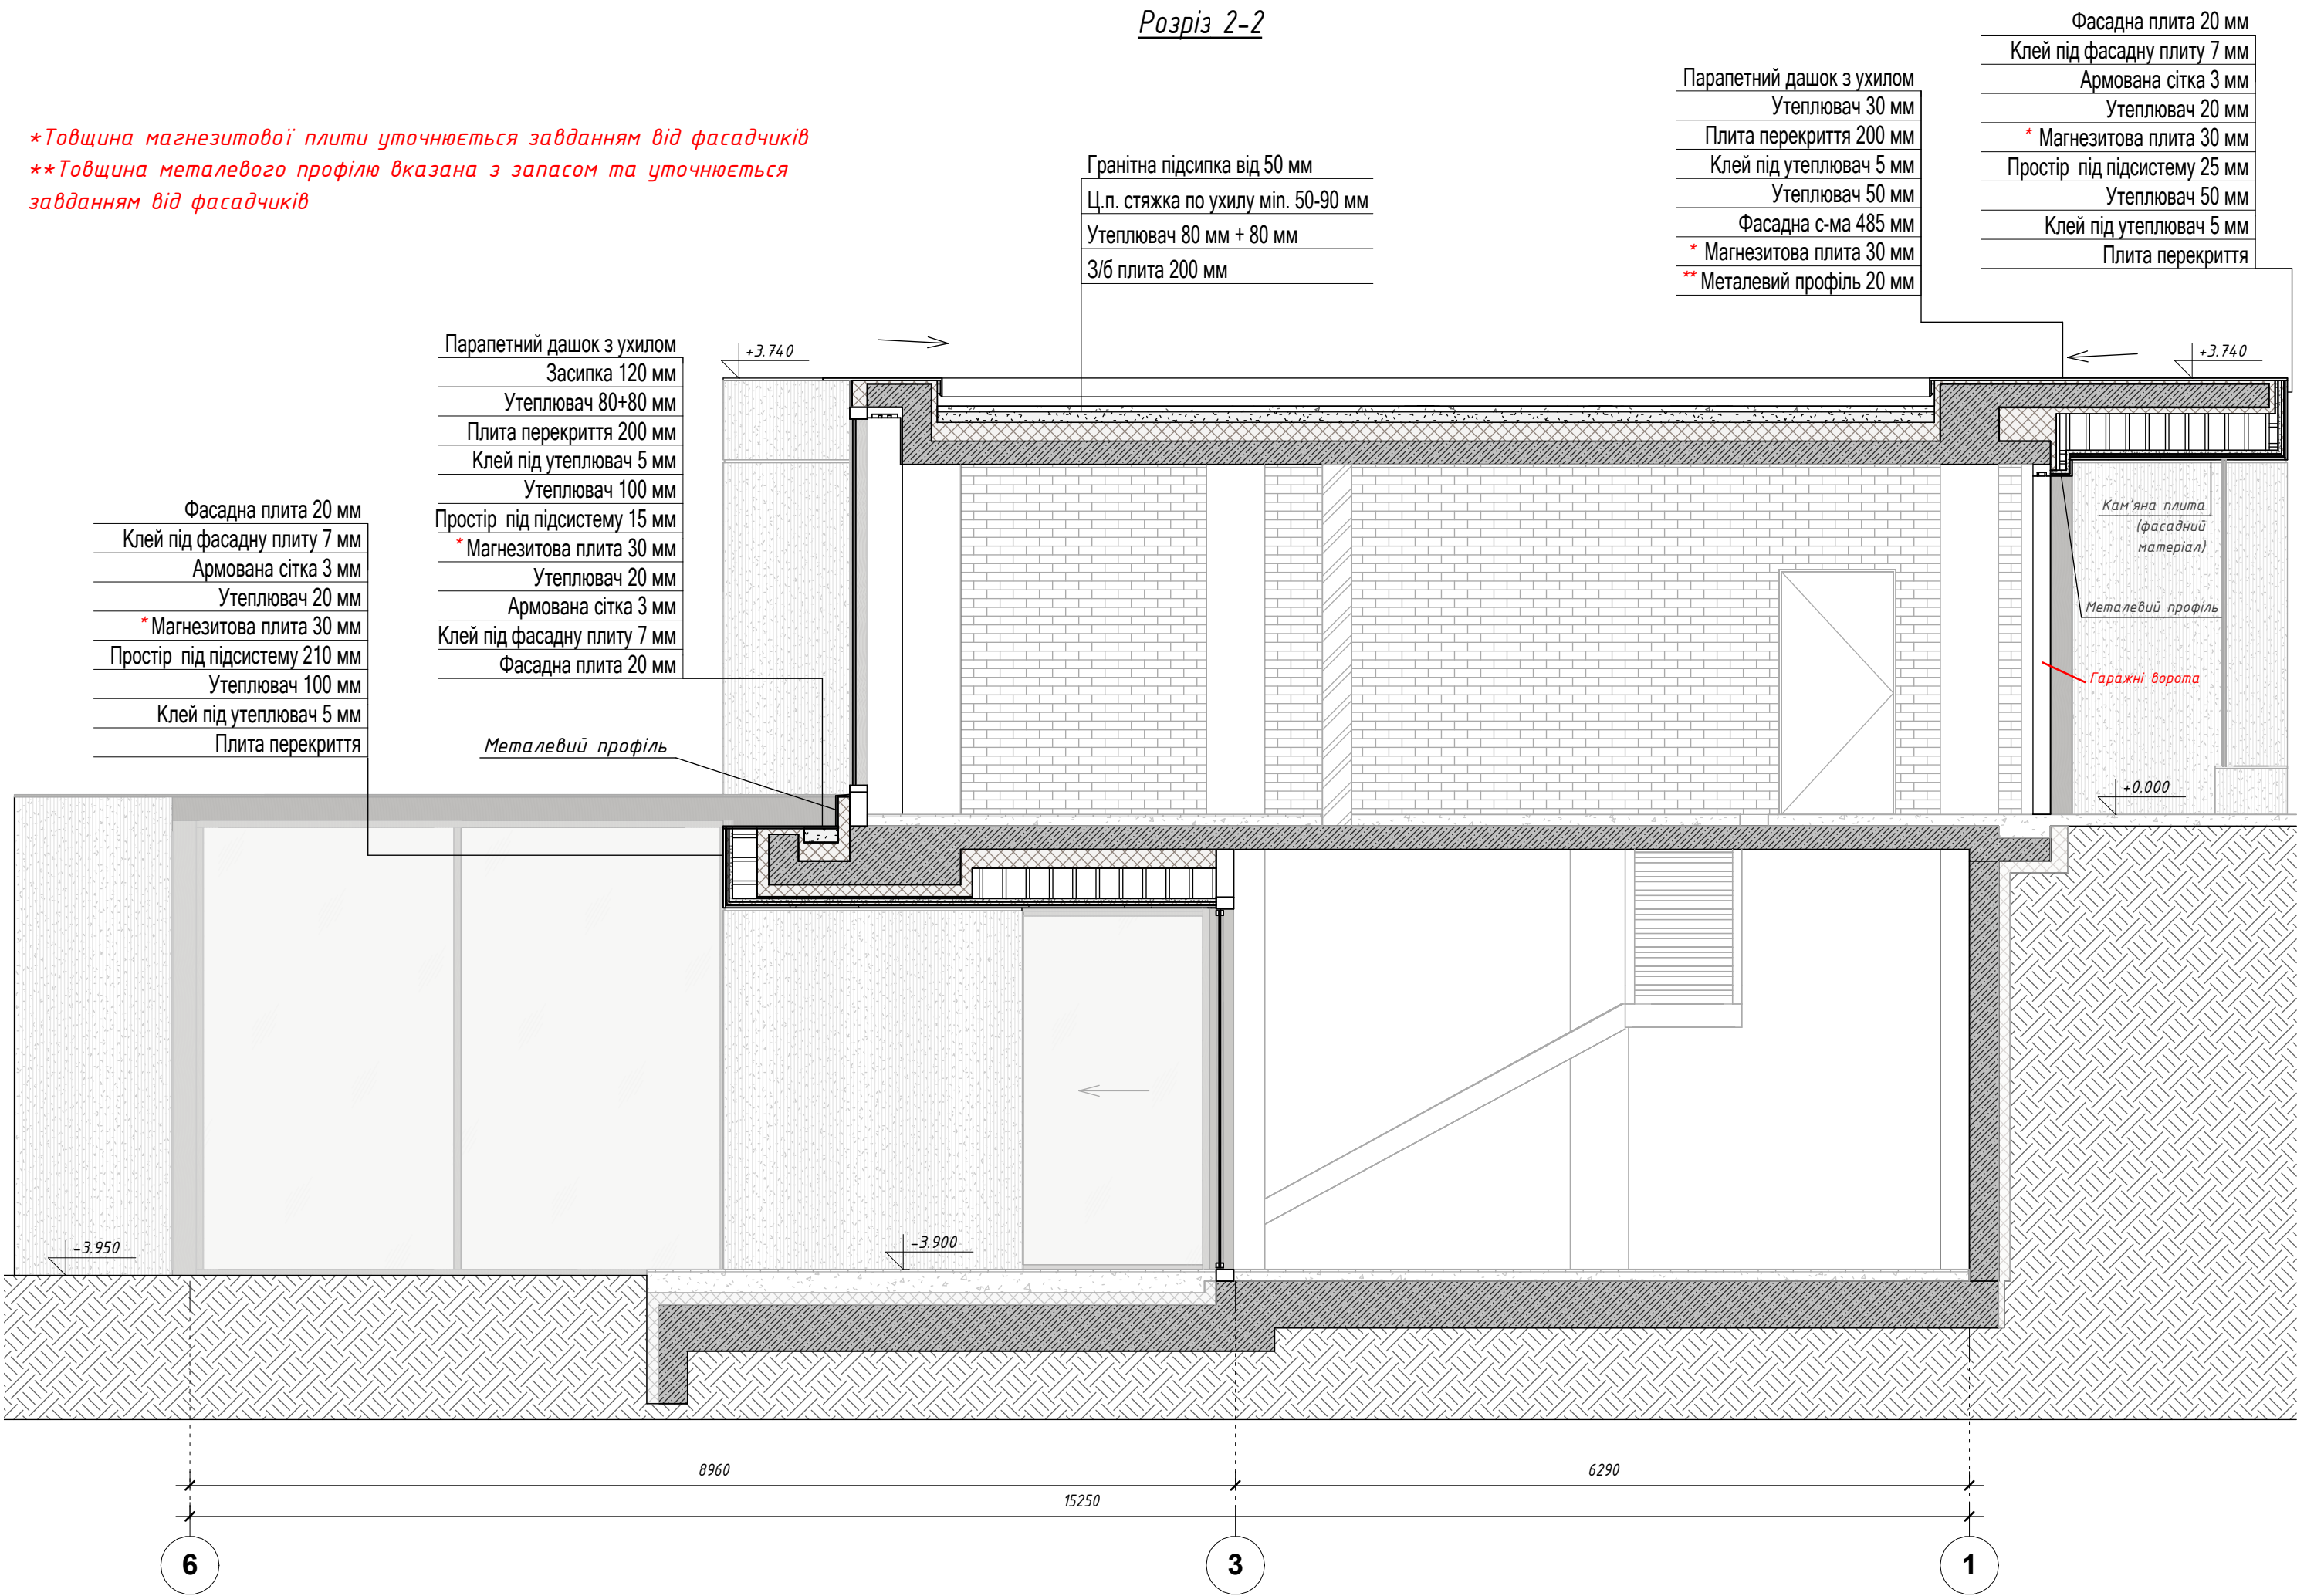

Гранітна підсипка від 50 мм
Ц.п. стяжка по ухилу мін. 50-90 мм
Утеплювач 80 мм + 80 мм
З/б плита 200 мм

Парапетний дашок з ухилом
Утеплювач 30 мм
Плита перекриття 200 мм
Клей під утеплювач 5 мм
Утеплювач 50 мм
Фасадна с-ма 485 мм
* Магнезитова плита 30 мм
** Металевий профіль 20 мм

Фасадна плита 20 мм
Клей під фасадну плиту 7 мм
Армована сітка 3 мм
Утеплювач 20 мм
* Магнезитова плита 30 мм
Простір під підсистему 25 мм
Утеплювач 50 мм
Клей під утеплювач 5 мм
Плита перекриття

Парапетний дашок з ухилом
Засипка 120 мм
Утеплювач 80+80 мм
Плита перекриття 200 мм
Клей під утеплювач 5 мм
Утеплювач 100 мм
Простір під підсистему 15 мм
* Магнезитова плита 30 мм
Утеплювач 20 мм
Армована сітка 3 мм
Клей під фасадну плиту 7 мм
Фасадна плита 20 мм

Фасадна плита 20 мм
Клей під фасадну плиту 7 мм
Армована сітка 3 мм
Утеплювач 20 мм
* Магнезитова плита 30 мм
Простір під підсистему 210 мм
Утеплювач 100 мм
Клей під утеплювач 5 мм
Плита перекриття

Металевий профіль

Кам'яна плита
(фасадний матеріал)

Металевий профіль

Гаражні ворота

8960

15250


6290

6

3




1

Фасади

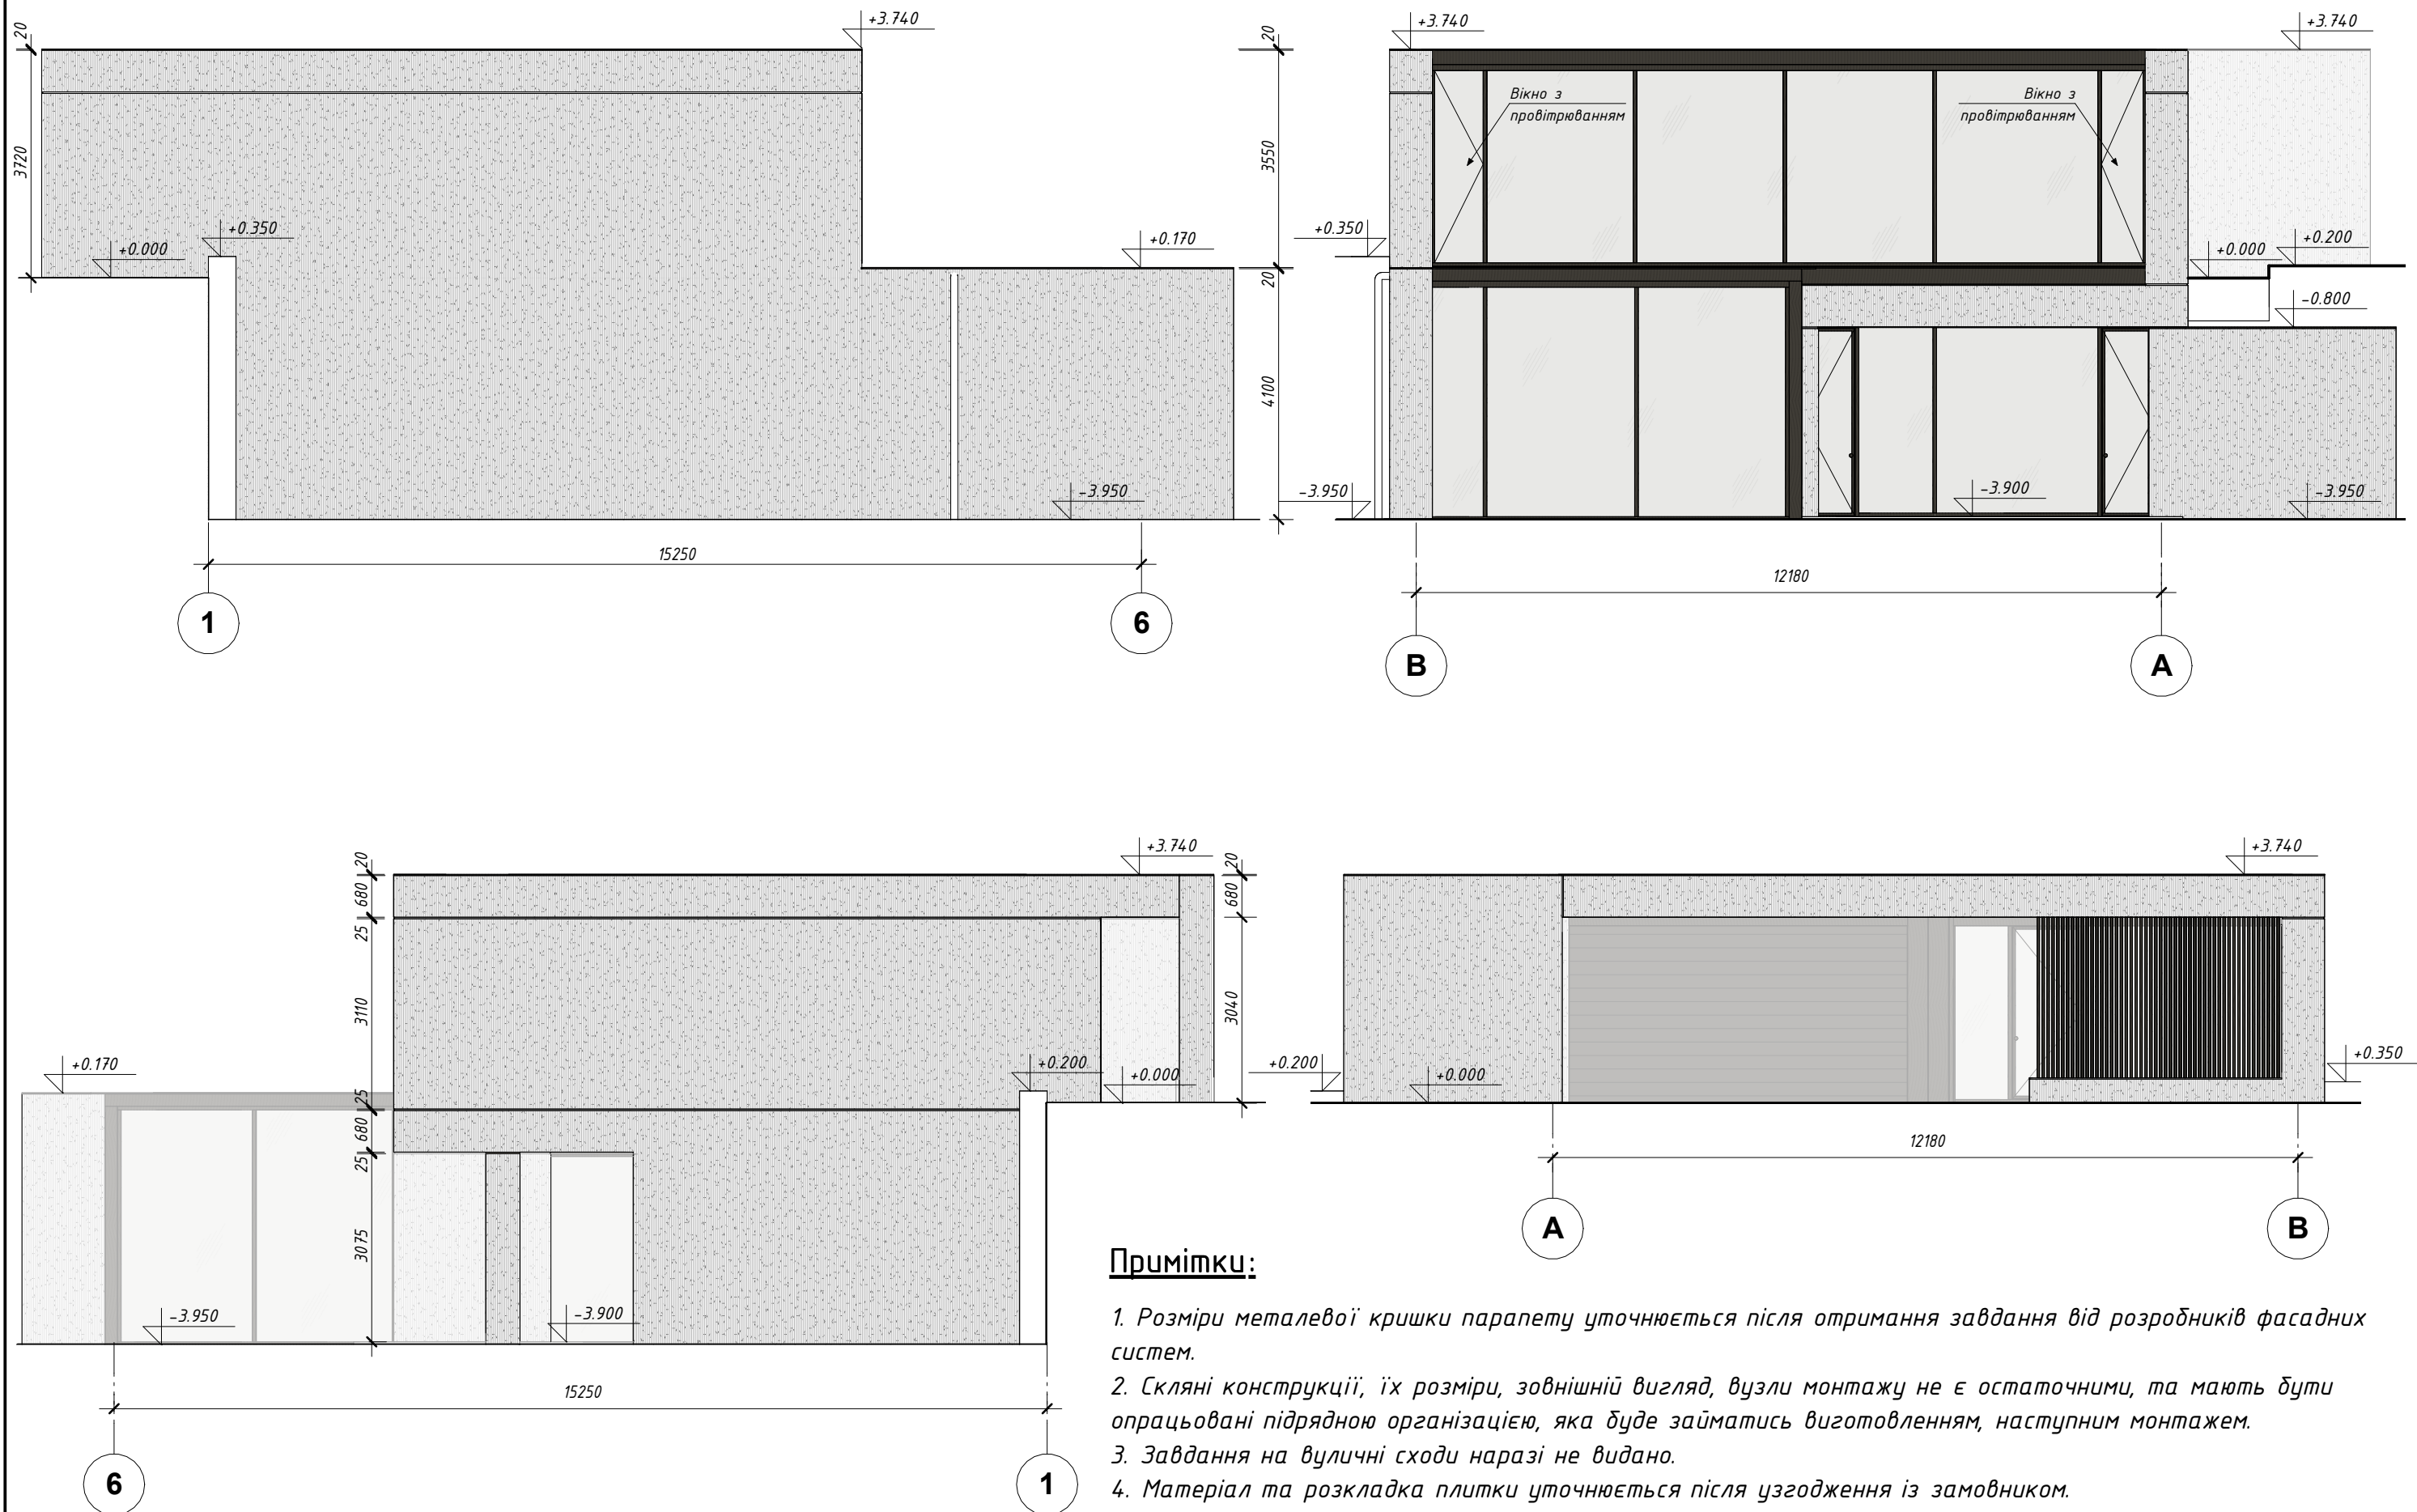

Примітки:

1. Розміри металевої кришки парпету уточнюється після отримання завдання від розробників фасадних систем.
2. Скляні конструкції, їх розміри, зовнішній вигляд, вузли монтажу не є остаточними, та мають бути опрацьовані підрядною організацією, яка буде займатись виготовленням, наступним монтажем.
3. Завдання на вуличні сходи наразі не видано.
4. Матеріал та розкладка плитки уточнюється після узгодження із замовником.
5. Розмір гаражних воріт та прорізу уточнюється після отримання завдання від розробників фасадних систем.

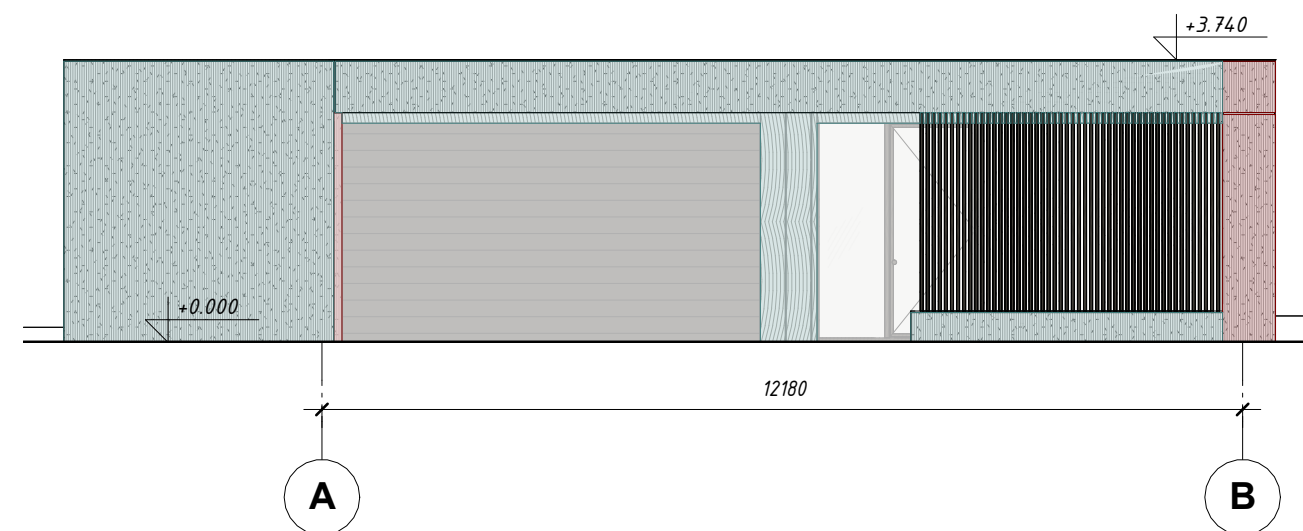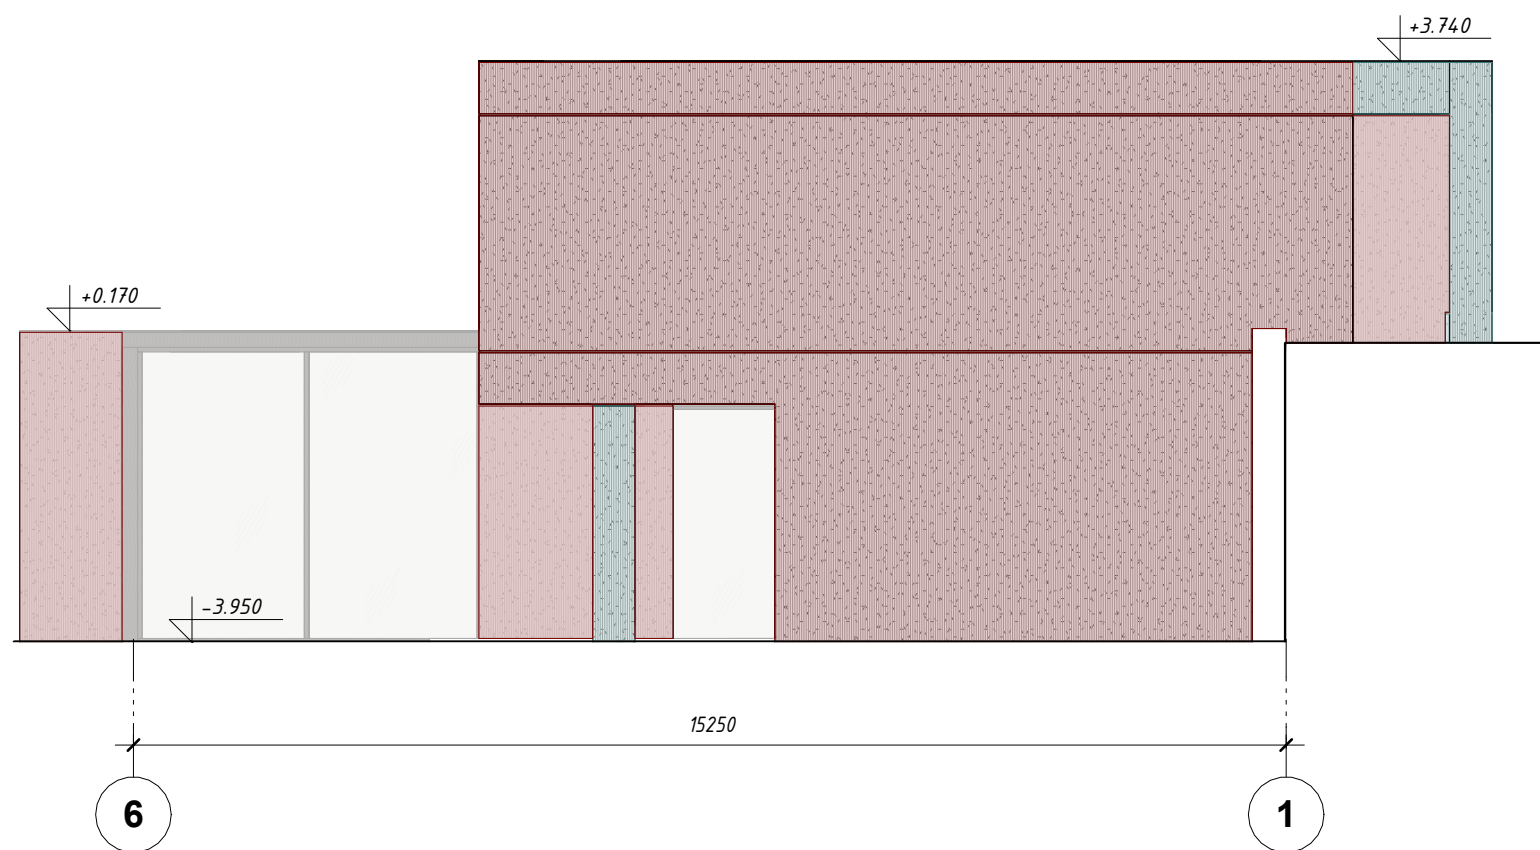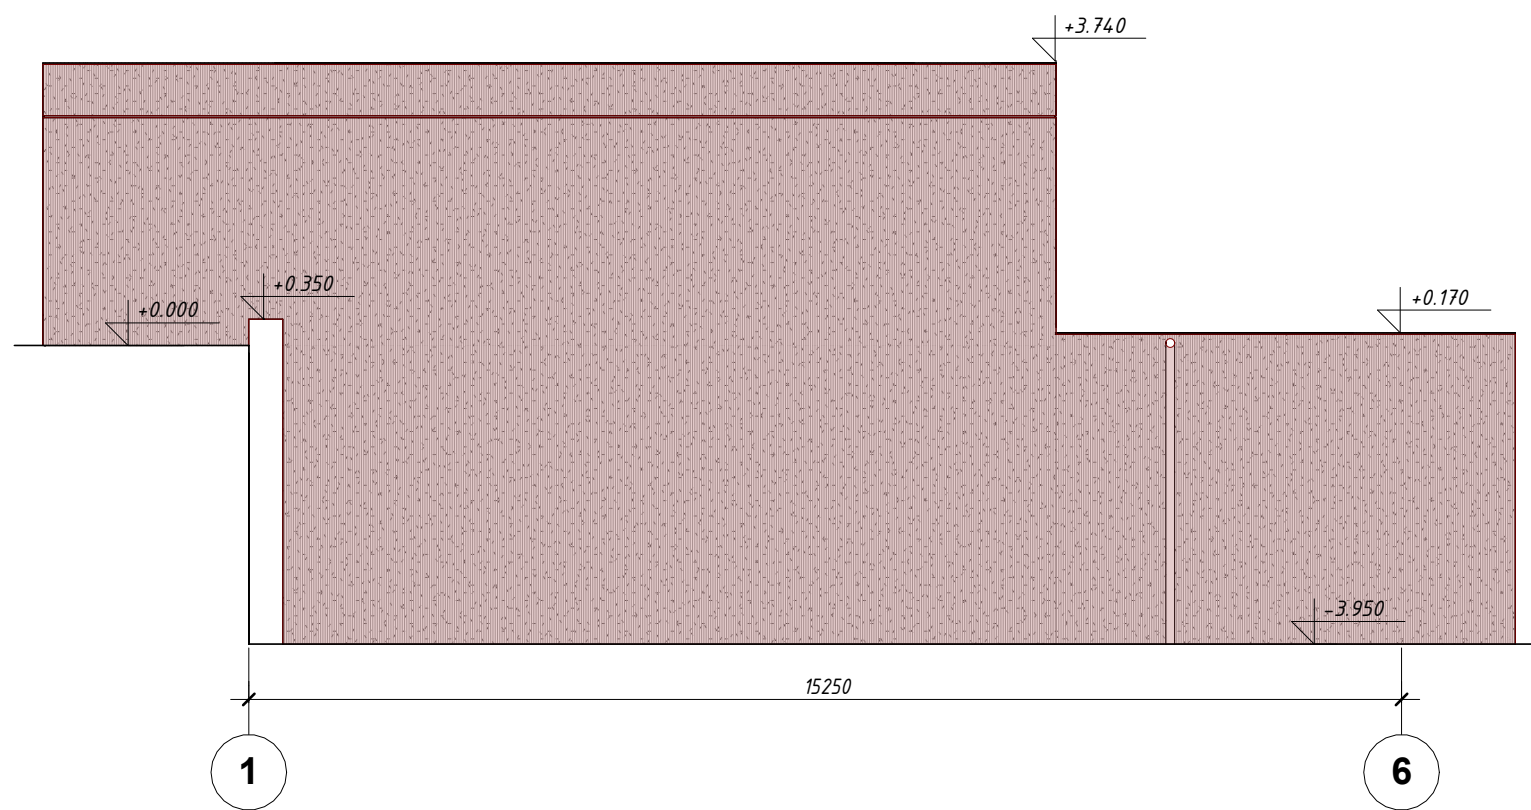

Мокрий фасад
Подсистема

