



--	--	

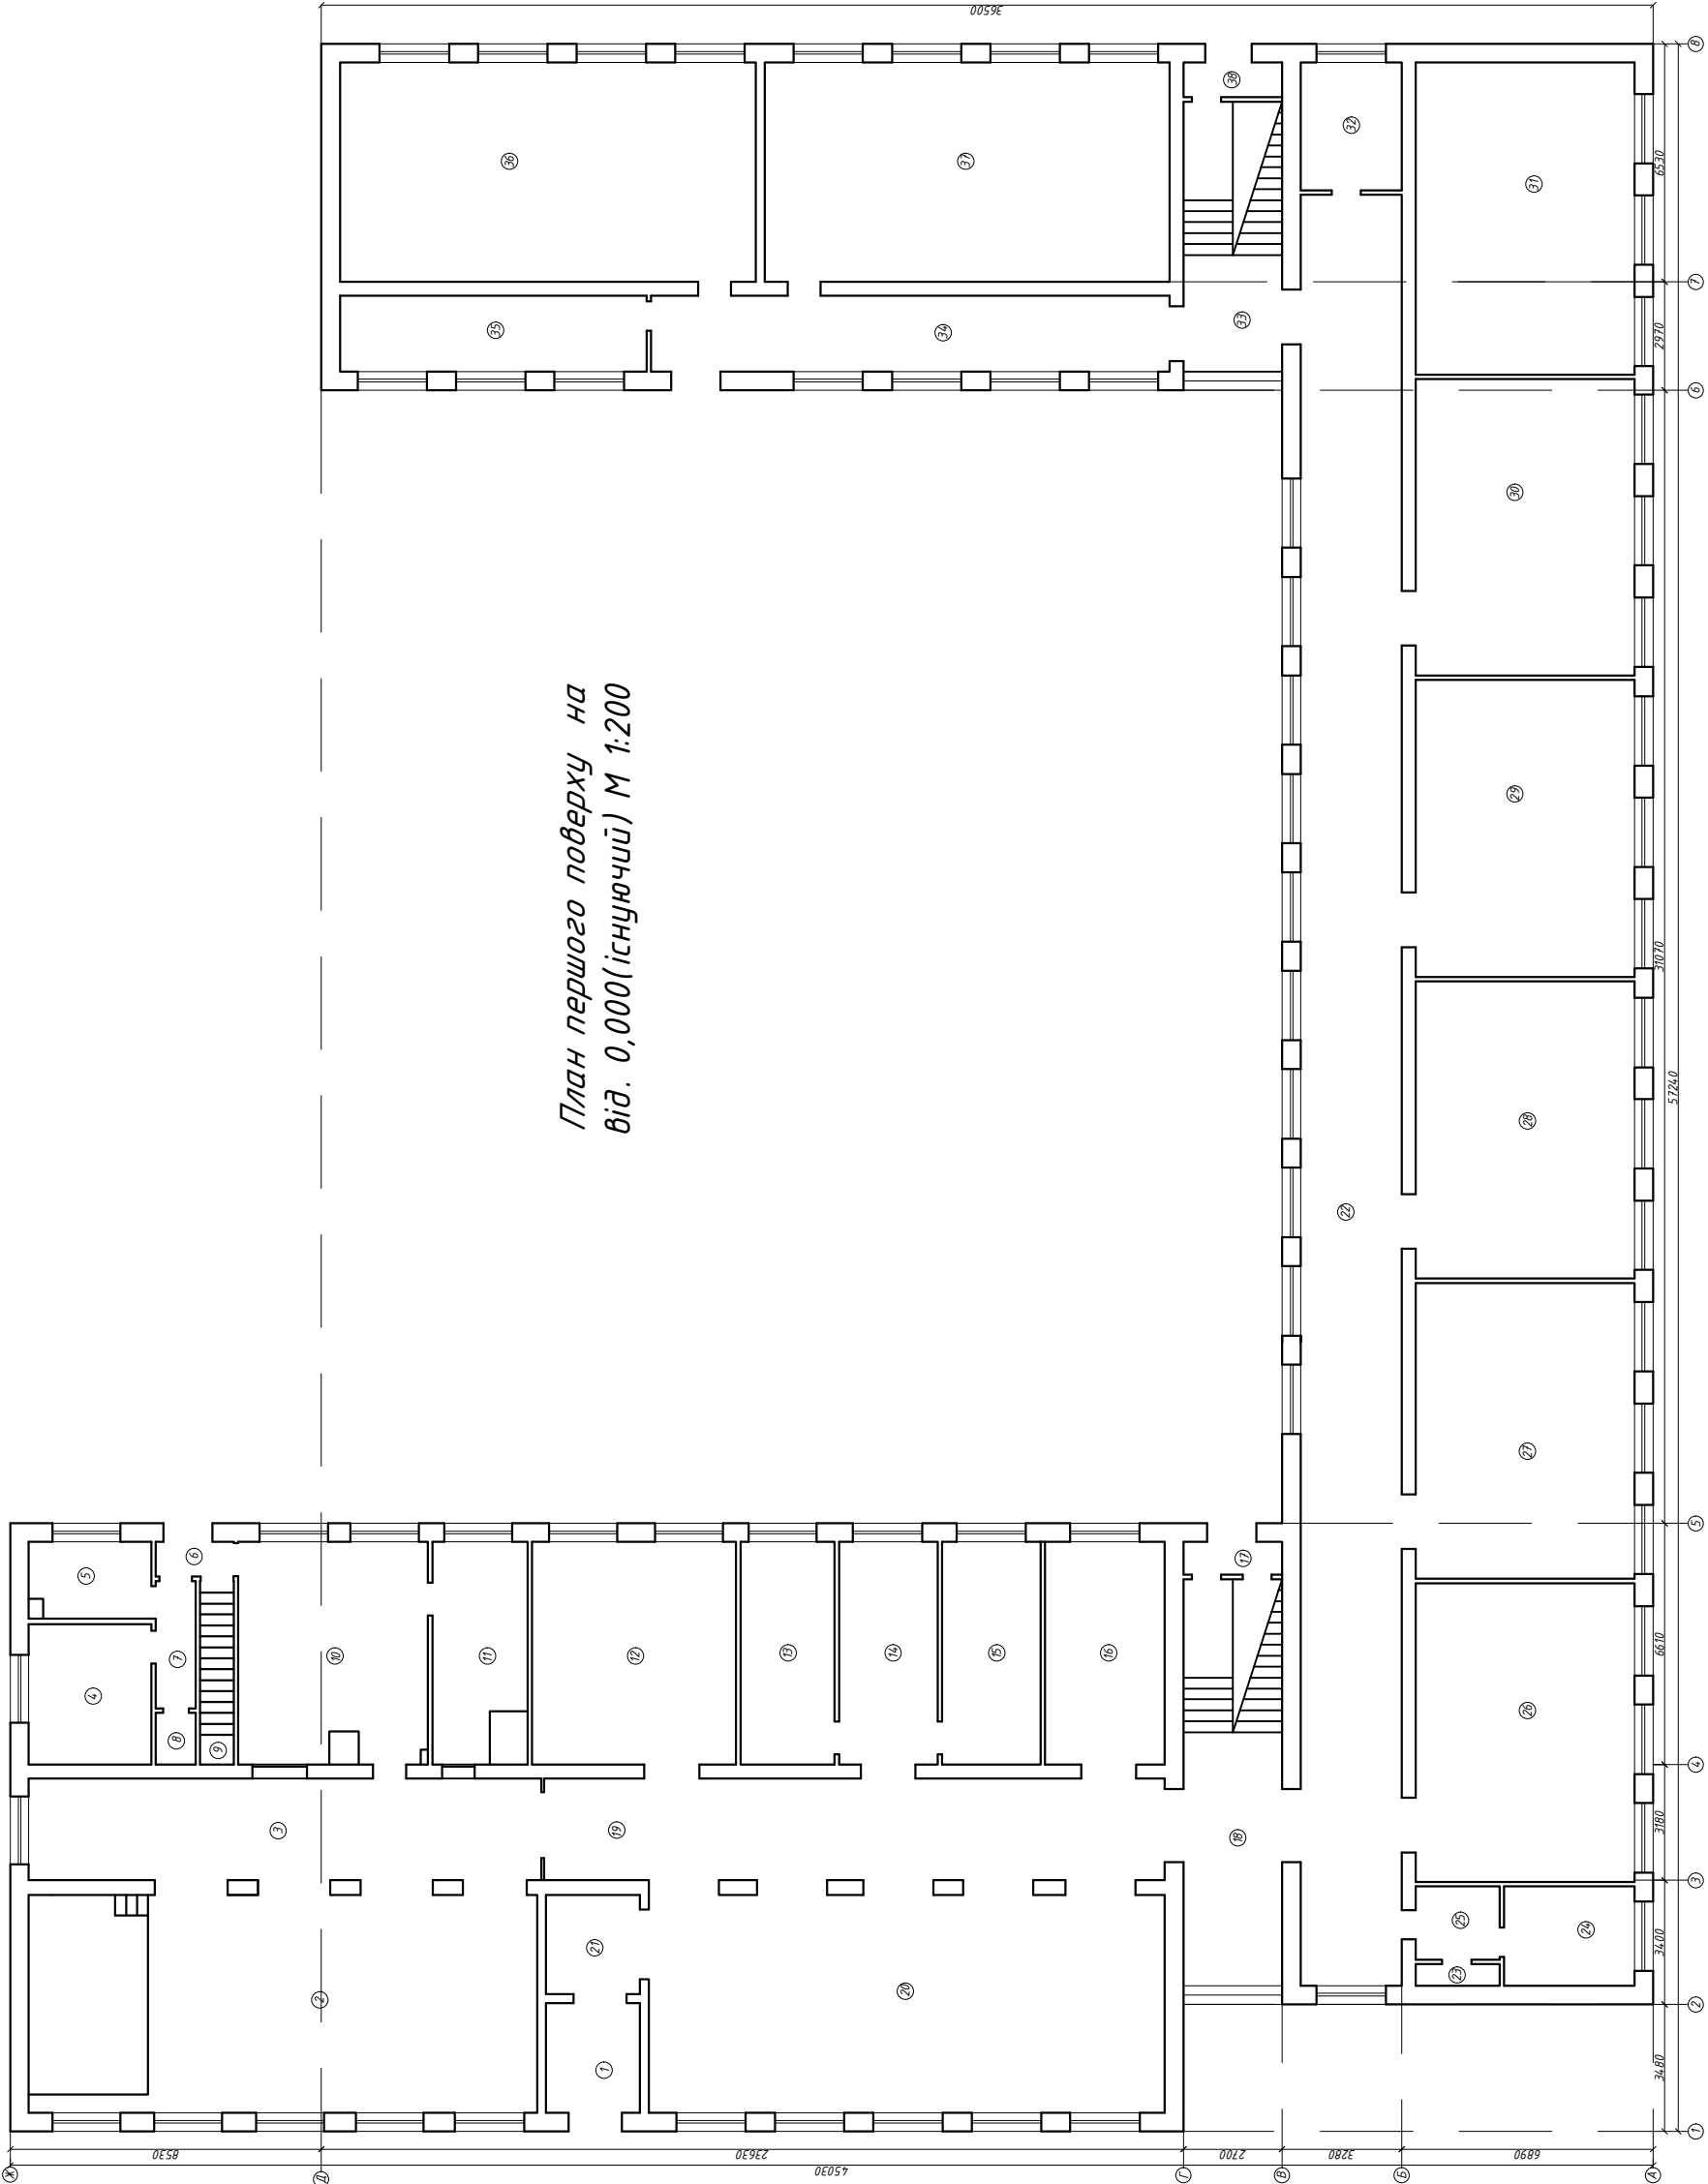

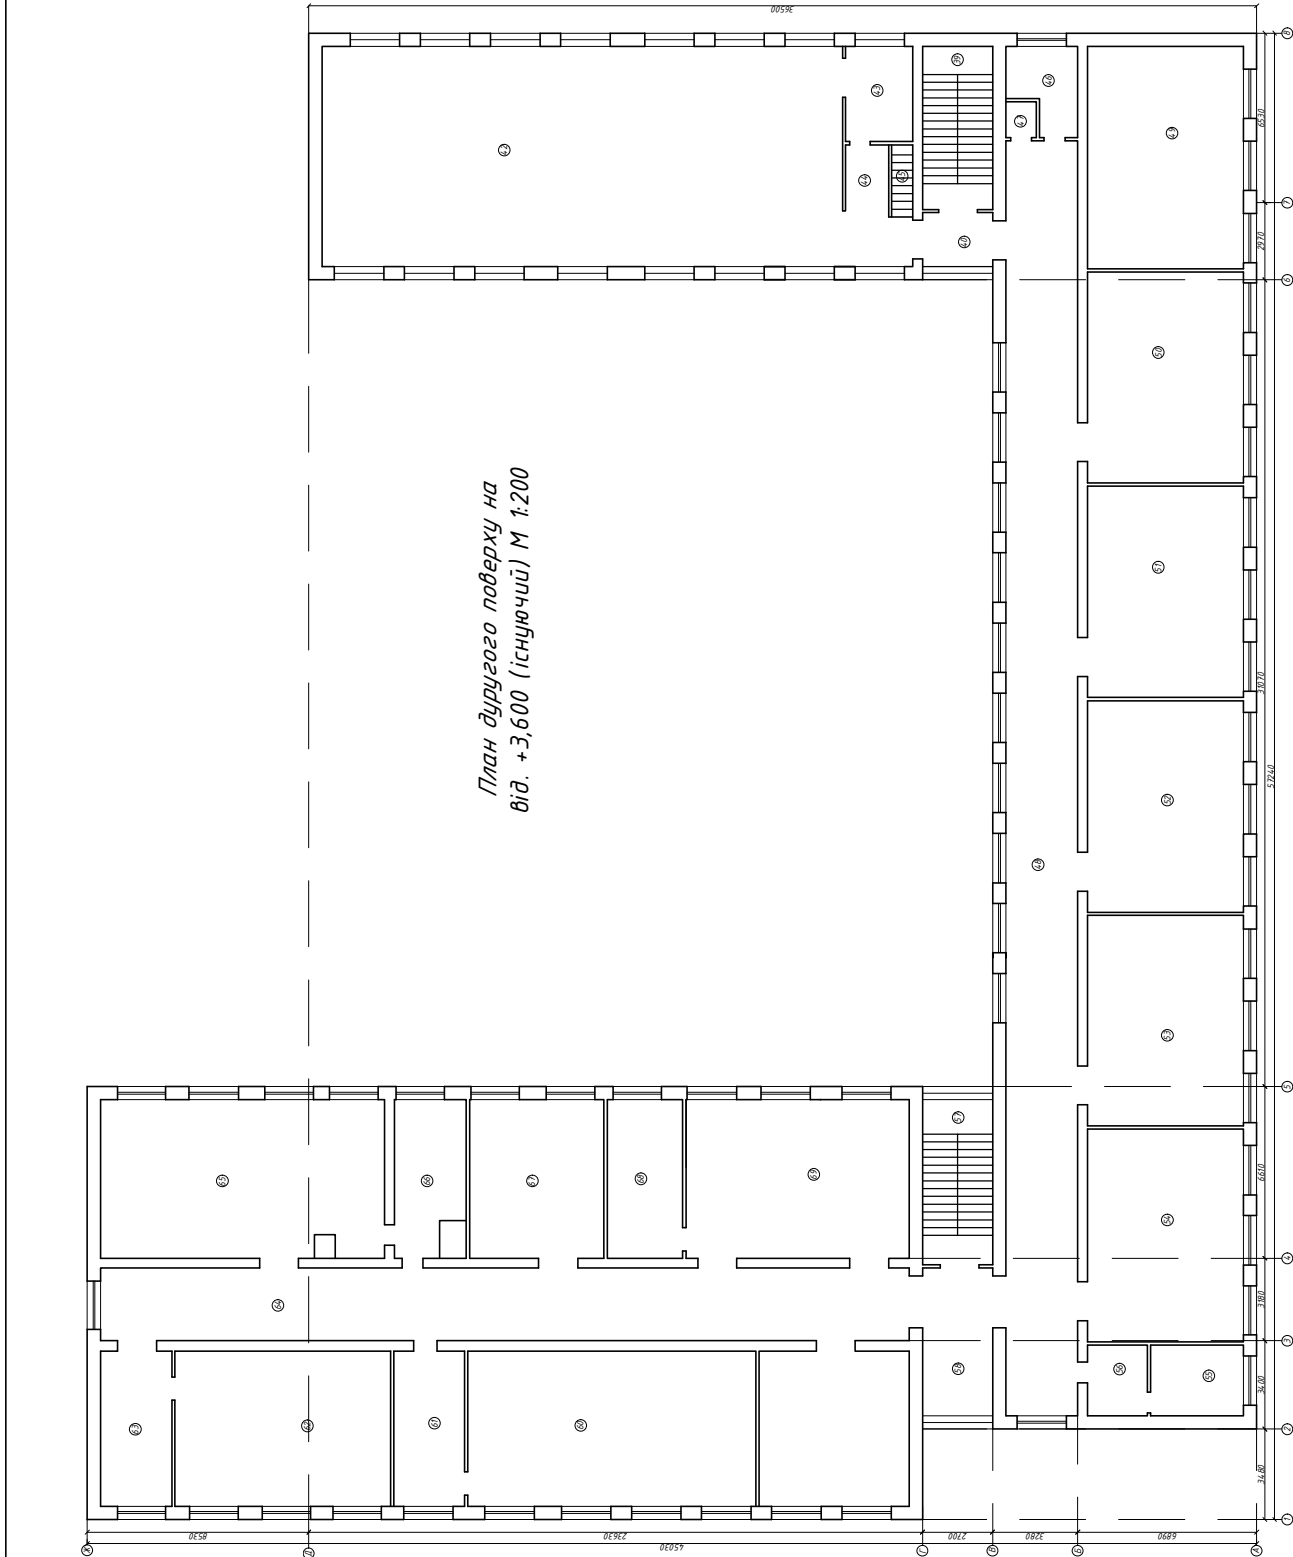


Експлікація існуючих примірень				
Номер по планці	Найменування	Площа заальня, м ²	Житлова (основна), м ²	Допоміжна (підсобна), м ²
1	Тамбур	7,3	7,3	7,3
2	Гідальня	83,2	83,2	
3	Коридор	39,3		39,3
4	Кладова	12,9		12,9
5	Каїнет	5,8	5,8	
6	Коридор	1,9		1,9
7	Коридор	4,1		4,1
8	Щитова	1,4		1,4
9	Сходова	4,9		4,9
10	Кухня	30,0		30,0
11	Кухня	14,0		14,0
12	Приміщення	33,6	33,6	
13	Каїнет	15,5	15,5	
14	Каїнет	16,0	16,0	
15	Каїнет	16,3	16,3	
16	Каїнет	17,3	17,3	
17	Тамбур	2,4		2,4
18	Сходова	32,9		32,9
19	Коридор	4,6,8		4,6,8
20	Хол	84,8	84,8	
21	Тамбур	6,7		6,7
22	Коридор	136,0		136,0
23	Кладова	1,4		1,4
24	Вдіра льня	9,8		9,8
25	Вдіра льня	4,6		4,6
26	Приміщення	4,9,2		4,9,2
27	Приміщення	4,8,7		4,8,7
28	Приміщення	4,8,9		4,8,9
29	Приміщення	4,8,9		4,8,9
30	Приміщення	4,8,7		4,8,7
31	Приміщення	50,3		50,3
32	Кладова	9,7		9,7
33	Сходова	20,4		20,4
34	Коридор	29,1		29,1
35	Каїнет	17,6		17,6
36	Приміщення	68,5		68,5
37	Приміщення	66,8		66,8
		1135,7000	720,1000	415,6000

Експлікація існуючих приміщень (продовження)				
Номер по плану	Найменування	Площа застальна, м ²	Площа Житлова (основна), м ²	Допоміжна (підсобна), м ²
38	Тамбур	2,7	2,7	2,7
39	Сходава	16,2		16,2
40	Тамбур	6,9		6,9
41	Коридор	6,3		6,3
42	Приміщення	164,9	164,9	
43	Складське приміщення	10,9		10,9
44	Кабінет	5,4	5,4	
45	Сходава	2,2		2,2
46	Кладава	10,0		10,0
47	Кладава	1,7		1,7
48	Коридор	138,4		138,4
49	Приміщення	50,3	50,3	
50	Приміщення	48,7	48,7	
51	Приміщення	48,9	48,9	
52	Приміщення	48,9	48,9	
53	Приміщення	48,7	48,7	
54	Приміщення	49,2	49,2	
55	Вбиральня	9,8		9,8
56	Вбиральня	6,3		6,3
57	Сходава	16,8		16,8
58	Коридор	15,8		15,8
59	Кабінет	34,4	34,4	
60	Приміщення	66,4	66,4	
61	Кабінет	16,4	16,4	
62	Приміщення	49,8	49,8	
63	Кабінет	16,5	16,5	
64	Коридор	87,3		87,3
65	Приміщення	66,0	66,0	
66	Кабінет	13,6	13,6	
67	Приміщення	33,0	33,0	
68	Кабінет	18,2	18,2	
69	Приміщення	48,8	48,8	
70	Павдал	83,0		83,0
71	Сходава	15,4		15,4
72	Павдал	84,8		84,8
		1342,6000	828,1000	514,5000
	Усього	2478,3	1548,2	930,1

[illegible]

	</
--	--	----

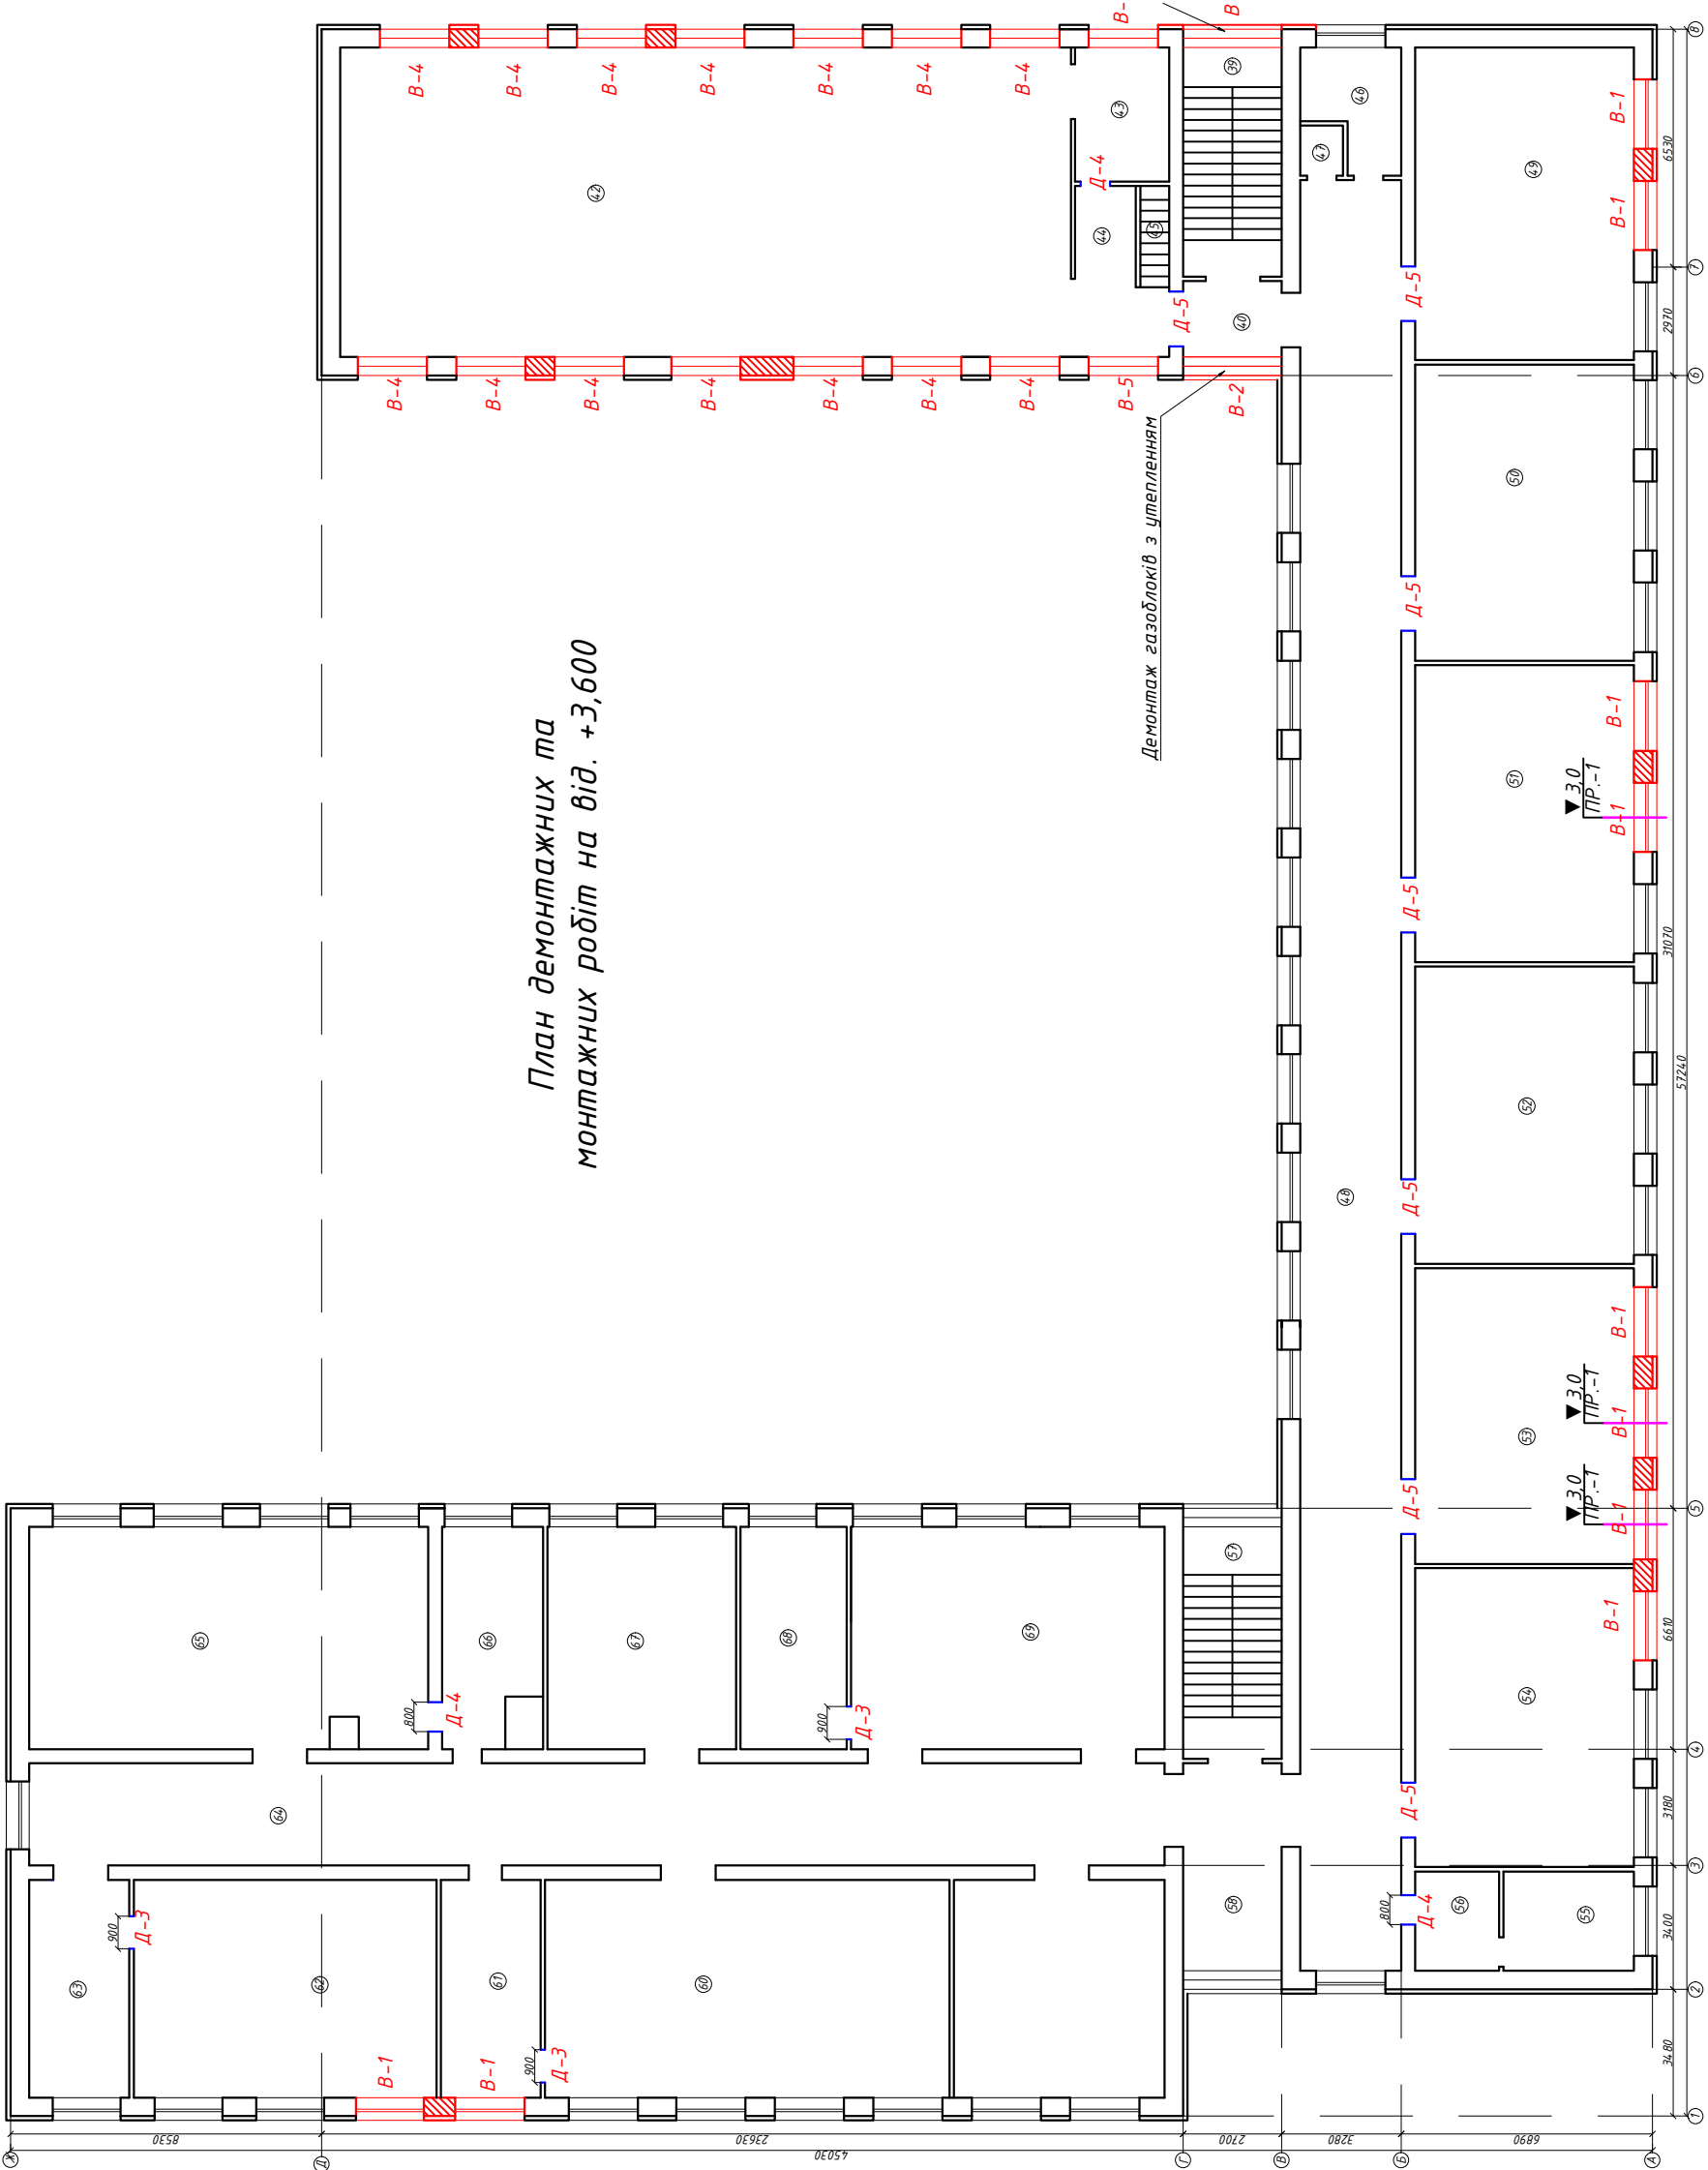

[illegible]

Відомість внутрішнього опорядження частини приміщень						
Номер прим.	Стеля	Площа, м ²	Стіни або перегородки	Площа, м ²	Підлога	Площа, м ²
13			Демонтаж шпалер	51,4	Демонтаж лінолеуму.Покриття – комерційний лінолеум товщина –2мм, поліуретановий захисний шар 0.7 мм;стираність (класифікація EN600)– група Т,зносостійкість (класифікація EN685) – 34,43.(Tarkett Asczent Effect Kolip– Stella 14).Або аналог з відповідними технічними характеристиками(проект.). Плита QSB – 12 мм (проект.) Існ. дерев'яне перекриття	15,7
			Перетирання, шпаклювання за 2 рази сумішами CERESIT. Фарбування інтер'єрна акрилова матова фарба для стін та стелі.			
			Укоси – шпаклювання за 2 рази сумішами CERESIT. Фарбування інтер'єрна акрилова матова фарба для стін та стелі CERESIT IN 50	2,08		
14	Влаштування підвісної стелі з ГКЛ по оцінкованих профілях. Шпаклювання ГКЛ за 2 рази сумішами CERESIT. Фарбування інтер'єрна акрилова матова фарба для стін та стелі CERESIT IN 50 WHITE за 2 рази.	16,5	Демонтаж шпалер	50,3	Демонтаж лінолеуму.Покриття – комерційний лінолеум товщина –2мм, поліуретановий захисний шар 0.7 мм;стираність (класифікація EN600)– група Т,зносостійкість (класифікація EN685) – 34,43.(Tarkett Asczent Effect Kolip– Stella 14).Або аналог з відповідними технічними характеристиками(проект.). Плита QSB – 12 мм (проект.) Існ. дерев'яне перекриття	16,5
			Перетирання, шпаклювання за 2 рази сумішами CERESIT. Фарбування інтер'єрна акрилова матова фарба для стін та стелі CERESIT IN 50	2,08		
	Багет фарбувати	17,6				
15			Демонтаж шпалер	52,2	Демонтаж лінолеуму.Покриття – комерційний лінолеум товщина –2мм, поліуретановий захисний шар 0.7 мм;стираність (класифікація EN600)– група Т,зносостійкість (класифікація EN685) – 34,43.(Tarkett Asczent Effect Kolip– Stella 14).Або аналог з відповідними технічними характеристиками(проект.). Плита QSB – 12 мм (проект.) Існ. дерев'яне перекриття	16,5
			Перетирання, шпаклювання за 2 рази сумішами CERESIT. Фарбування інтер'єрна акрилова матова фарба для стін та стелі.			
			Укоси – шпаклювання за 2 рази сумішами CERESIT. Фарбування інтер'єрна акрилова матова фарба для стін та стелі CERESIT IN 50	2,08		
26	Влаштування підвісної стелі з ГКЛ по оцінкованих профілях. Шпаклювання ГКЛ за 2 рази сумішами CERESIT. Фарбування інтер'єрна акрилова матова фарба для стін та стелі CERESIT IN 50 WHITE за 2 рази.	50,0	Демонтаж шпалер	78,16	Демонтаж лінолеуму.Покриття – комерційний лінолеум товщина –2мм, поліуретановий захисний шар 0.7 мм;стираність (класифікація EN600)– група Т,зносостійкість (класифікація EN685) – 34,43.(Tarkett Asczent Effect Kolip– Stella 14).Або аналог з відповідними технічними характеристиками(проект.). Плита QSB – 12 мм (проект.) Існ. дерев'яне перекриття	50,5
			Перетирання, шпаклювання за 2 рази сумішами CERESIT. Фарбування інтер'єрна акрилова матова фарба для стін та стелі CERESIT IN 50	6,3		
	Багет фарбувати	28,64				

[illegible]

Відомість внутрішнього опорядження частини приміщень (додається)						
Номер прим.	Стеля	Площа, м ²	Стіни або перегородки	Площа, м ²	Підлога	Площа, м ² , Примітка
16	Влаштування підвісної стелі з ГКЛ по оцинкованих профілях. Шпаклювання ГКЛ за 2 рази сумішами CERESIT. Фарбування інтер'єрна акрилова матова фарба для стін та стелі CERESIT IN 50	16,5	Демонтаж шпалер	52,2	Демонтаж лінолеуму.Покриття - комерційний лінолеум товщина -2мм, поліуретановий захисний шар 0.7 мм;стираність (класифікація EN600)- група Т,зносостійкість (класифікація EN685) - 34/43.(Targett Asczent Effect Colір- Stella 14).Або аналог з відповідними технічними характеристиками(проект.). Плита QSB - 12 мм (проект.) Існ. дерев'яне перекриття	Плинтус ПВХ-15,8м
	Укоси - шпаклювання за 2 рази сумішами CERESIT. Фарбування інтер'єрна акрилова матова фарба для стін та стелі.					
	Багет фарбувати	17,6		2,08		
12,27-29,49-54	Влаштування підвісної стелі з ГКЛ по оцинкованих профілях. Шпаклювання ГКЛ за 2 рази сумішами CERESIT. Фарбування інтер'єрна акрилова матова фарба для стін та стелі CERESIT IN 50 WHITE за 2 рази.	500	Демонтаж шпалер	781,6	Демонтаж лінолеуму.Покриття - комерційний лінолеум товщина -2мм, поліуретановий захисний шар 0.7 мм;стираність (класифікація EN600)- група Т,зносостійкість (класифікація EN685) - 34/43.(Targett Asczent Effect Colір- Stella 14).Або аналог з відповідними технічними характеристиками(проект.). Плита QSB - 12 мм (проект.) Існ. дерев'яне перекриття	Плинтус ПВХ-278м
			Перетирання, шпаклювання за 2 рази сумішами CERESIT. Фарбування інтер'єрна акрилова матова фарба для стін та стелі CERESIT IN 50			
	Багет фарбувати	286,4	Укоси - шпаклювання за 2 рази сумішами CERESIT. Фарбування інтер'єрна акрилова матова фарба для стін та стелі.	63		

- Примітка (додається):
- Кабель ВВГнг-0,66 мідний негорючий, перерізом 3х1,5 мм-200м
 - Гофротруда пластикова, діаметром 16мм - 200м;
 - Світлодіодна панель 36 Вт, IP20.-63шт.
 - Вимикач 2-х кл. схованої установоча -34шт.;
 - Коробка установоча -52шт.
 - Кабель ВВГнг-0,66 мідний негорючий, перерізом 3х2,5 мм - 346м
 - Гофротруда пластикова, діаметром 16мм в штробі - 346м;
 - Розетка двоїна схованої установоча-34шт.

- Примітка (додається):
- Заміна радіаторів тип 22 розмір 600х500(1224Вт)-52шт.;
 - Заміна радіаторів тип 22 розмір 700х500(1428Вт)-23шт.;
 - Заміна радіаторів тип 22 розмір 800х500(1632Вт)-59шт.;

				46-2022 АБ				"Капітальний ремонт будівлі Новодніківського ЗЗСО І-ІІІ ступенів за адресою:вул.Шевченка,1,с.Новий Биків,Ніжинського району, Чернігівської області" (коригування)				Стадія		Аркуш		Аркушів			
												РП				28			
												Новодніківська ЗЗСО І-ІІІ ст.							
												Відомість внутрішнього опорядження частини приміщень (додається)							
												Дата		Підпис					