



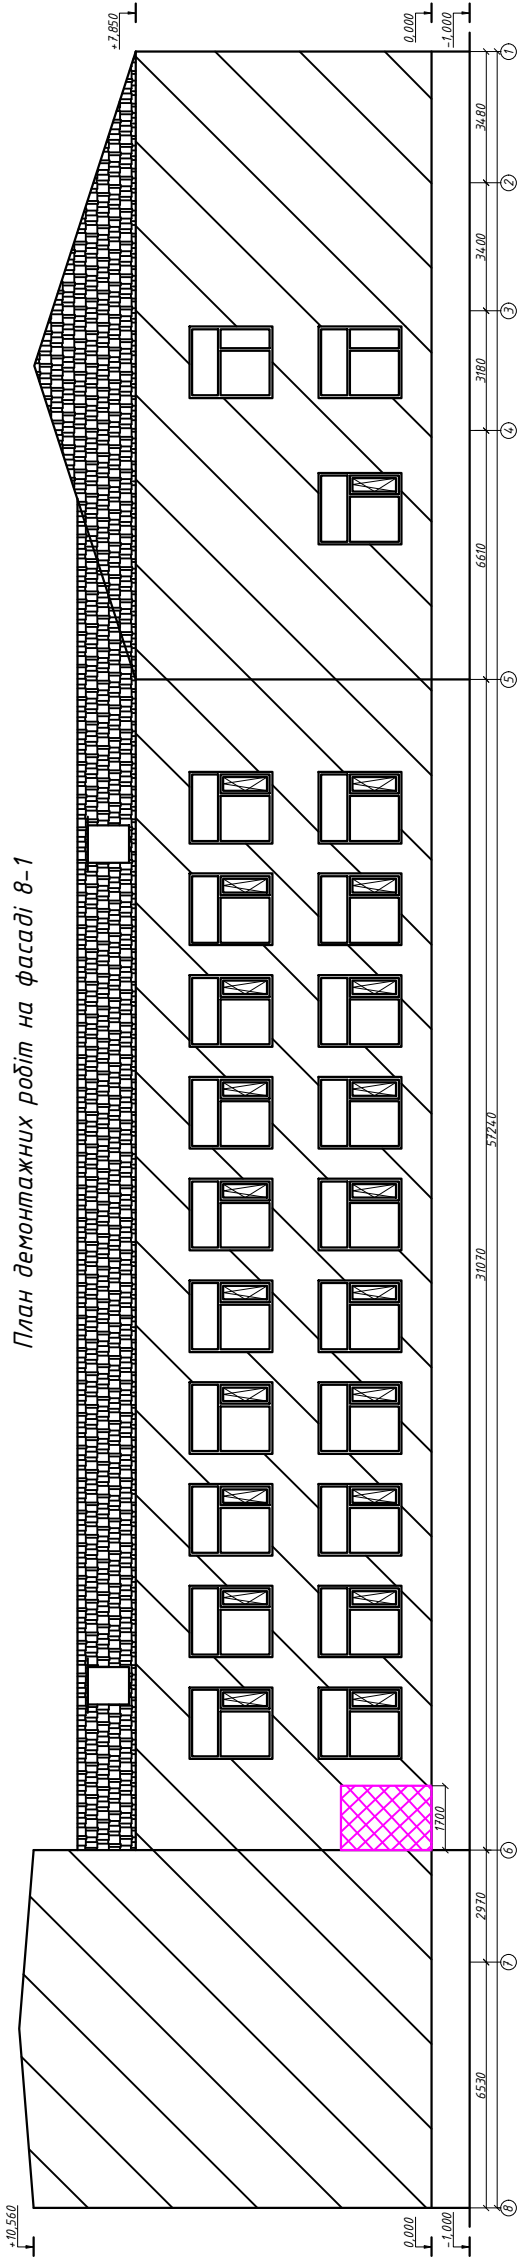


План демонтажних робіт на фасаді Ж-А

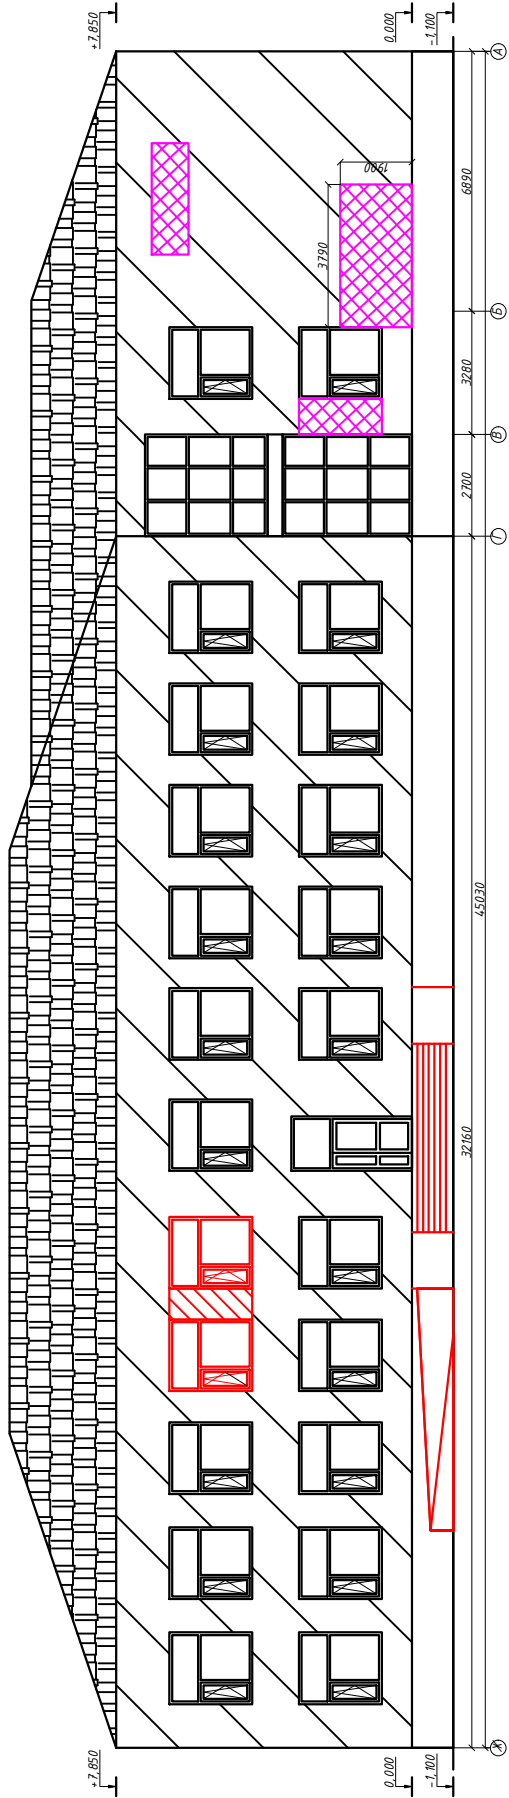


--	--	

План демонтажних робіт на фасаді Ж-В

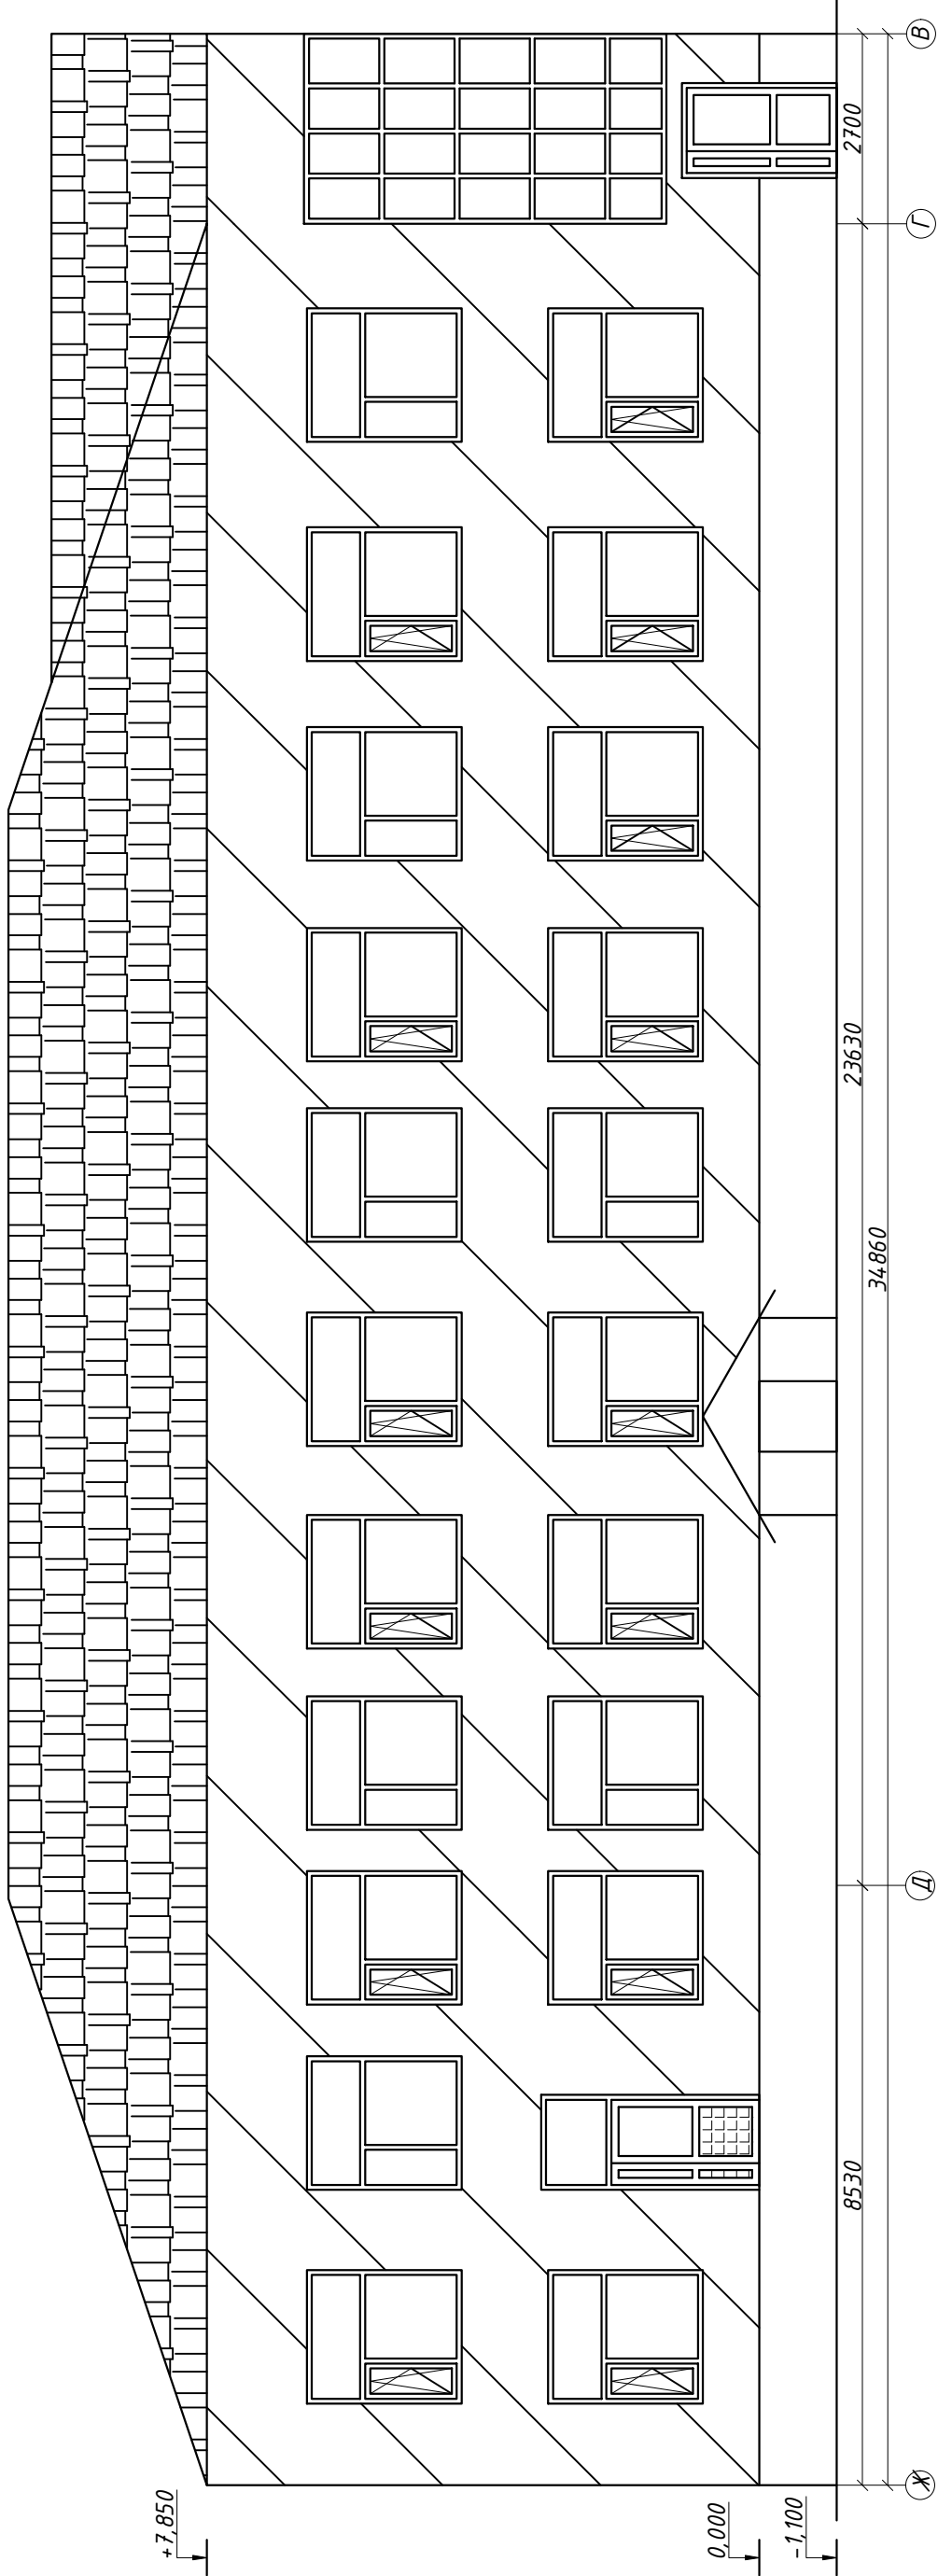

46-2022 АБ									
"Капітальний ремонт будівлі Новобудівського ЗЗСО І-ІІІ ступенів за адресою: вул. Шевченка, 1, с. Новий Биків, Ніжинського району, Чернігівської області" (коригування)									
Зм.	Кіл.	Арк.	№ док.	Підпис	Дата	Новобудівська ЗЗСО І-ІІІ ст.			
ТІП (І АП)	Ряженкін І. О.				09.2021	РП			
Project manager	Козак А. О.				09.2021	10			
Виконав.	Колесник В. О.				09.2021	ПП "КВБ-РЧМ"			
Designed by	Ляшенко Т. Е.				09.2021	План демонтажних робіт на фасаді Ж-В.			
Н. контр.									
Notifies control									


План демонтажних робіт на фасаді Д-В

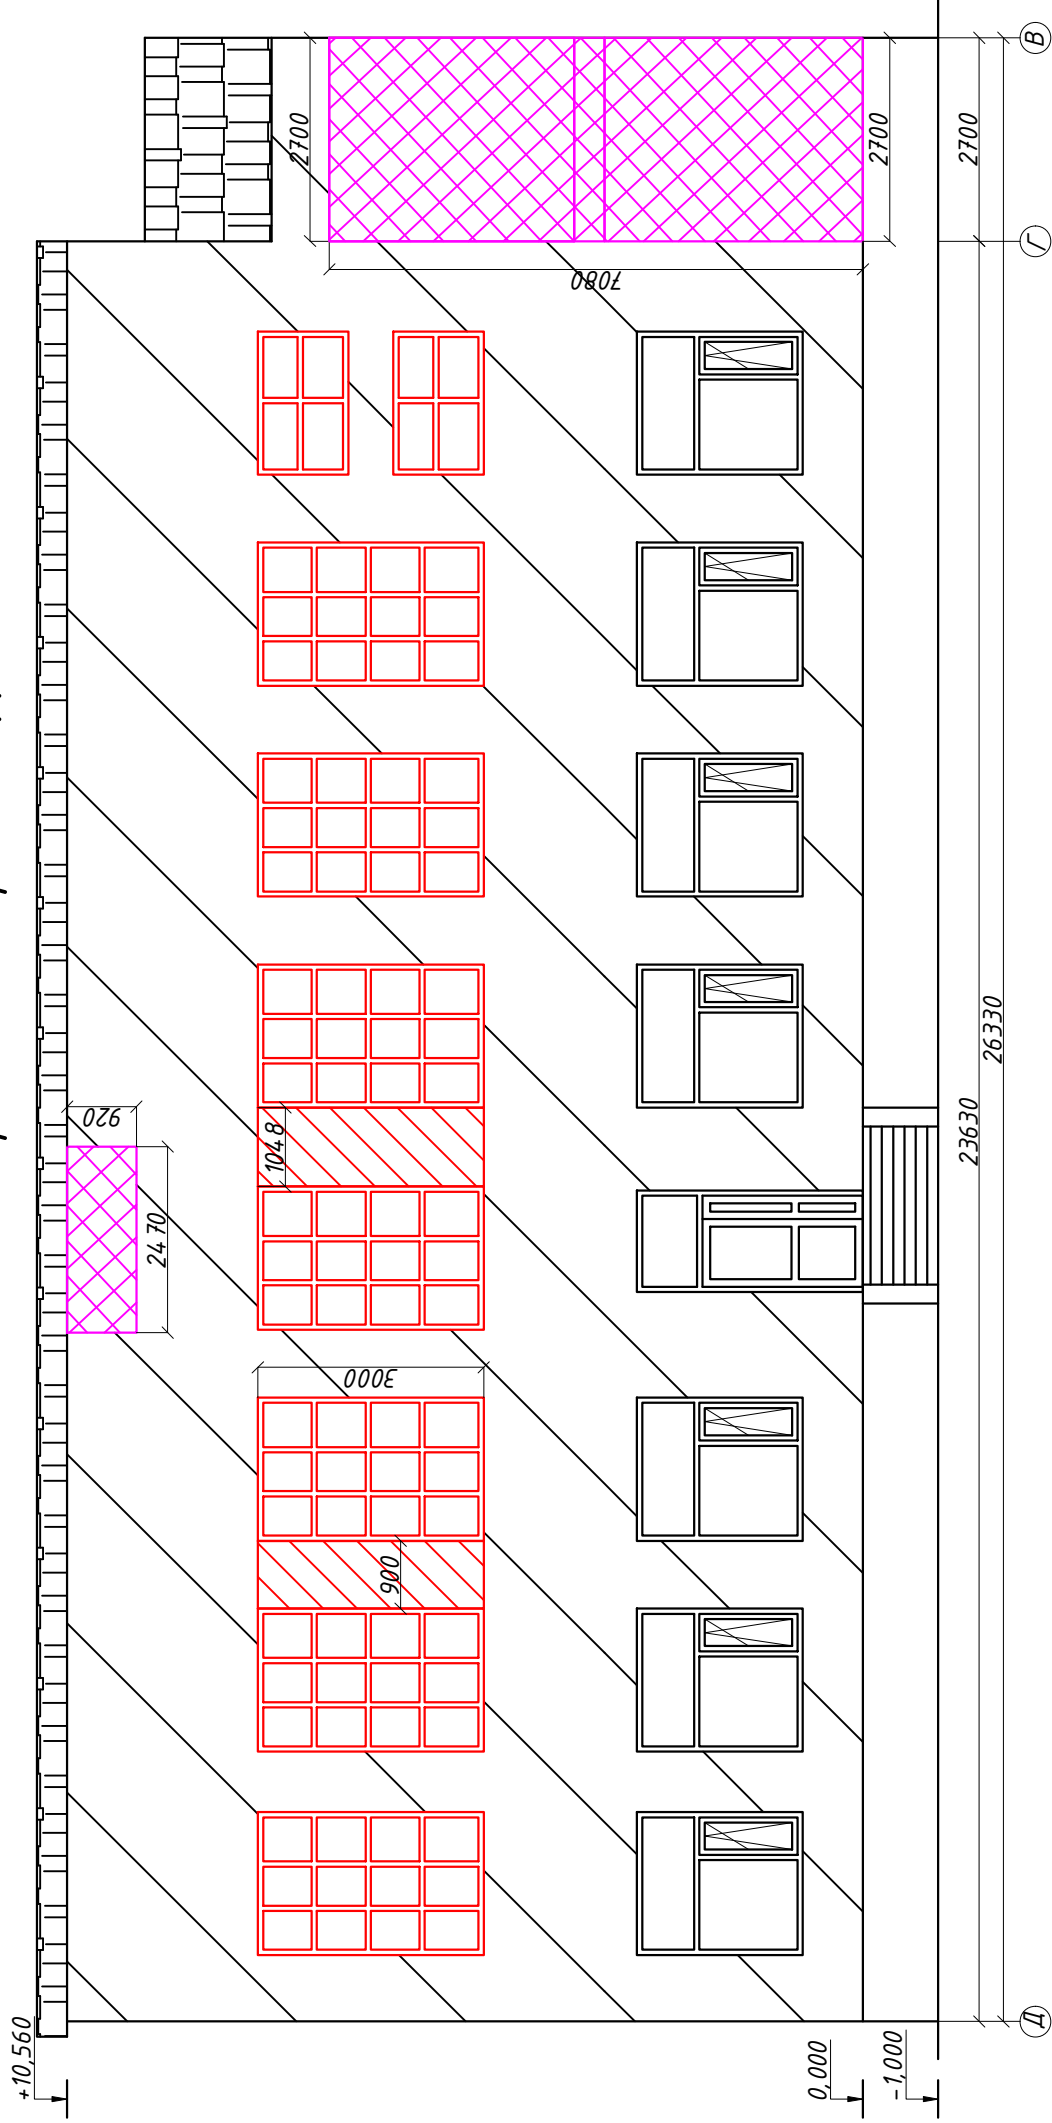


Відомість обсягів демонтажних робіт				
№п.п.	Найменування робіт та витрат	Одиниця виміру	Кількість	Примітка
фасад				
1	Вирізання утеплювача мін.плит 120мм зі стін	м ²	140,2	16,82м ³
2	Вирізання утеплювача ППС 120мм з цоколю	м ²	17,8	2,14 м ³
3	Очищення фасаду від оздоблення (короїд та сітка)	м ²	1385,4	
4	Знімання металевого відливу 300мм (цоколь)	м.п.	25,1	
5	Розбирання цегляної кладки 510мм (простінки)	м ³	20,1	

46-2022 АБ				
"Капітальний ремонт будівлі Новодніківського ЗЗСО І-ІІІ ступенів за адресою: вул.Шевченка, 1, с.Новий Биків, Ніжинського району, Чернігівської області" (коригування)				
Зм.	Кіл.	Арк.	№ док.	Дата
ТІП(І АП)	Ряжечкін І.О.	Підпис	09.2021	Аркуш
Project manager	Козак А.О.	Підпис	09.2021	Аркуш
Виконав.	Колесник В.О.	Підпис	09.2021	Аркуш
Designed by	Ляшенко Т.Є.	Підпис	09.2021	Аркуш
Н.контр	Ляшенко Т.Є.	Підпис	09.2021	Аркуш
Names control	Ляшенко Т.Є.	Підпис	09.2021	Аркуш
Новодніківська ЗЗСО І-ІІІ ст.				
План демонтажних робіт на фасаді Д-В.Відомість обсягів демонтажних робіт				
ПП "КВ0-РЧМ"				


Відомість опорядження фасадів										14
Найменування та номер фасадів	Система фасадної теплоізоляції зовнішніх стін за системою Ceresit Ceretherm Classic Wool та Ceresit Ceretherm Classic (або аналог з відповідними технічними характеристиками)						Примітка		Примітка	
	Стіни	Площа,м ²	Укоси 250 мм	Площа, м ²	Цоколь	Площа,м ²				
1	2	3	4	5	6	7	8			
1	Грунтівка глибокопроникна Ceresit CT 17	128,2		155,94	Герметик Ceresit CS 25	242,6м.п.				
	Суміш для приклеювання мінераловатних плит Ceresit CT 190 Pго			155,94	Металевий відлиб 350мм з покриттям поліестер.В тому числя новий 25,1м.п.	242,6м.п.				
	Мінераловатні плити 120мм, щільність 145 кг / м ³			155,94	Грунтівка глибокопроникна Ceresit CT 17	26,7				
	Ремонт теплоізоляції стін/Піна Ceresit CT	3,9м ³ /78 шт.		246,58	Суміш для приклеювання пінополістерольних плит Ceresit CT 85 рго	26,7				
	Суміш Ceresit CT 190 Pго	1514,01		291,3м.п.	Плити пінополістерольні (EPS) 120мм щільність 30-35 кг / м ³	26,7				
	Армуюча склосітка «панцирна» Ceresit CT 327 щільність 330г/м ²	83,92м.п.		1278,5м.п.	Суміш Ceresit CT 85 рго	253,6				
	Профіль кутовий із склосіткою Ceresit CT 340 D/03			246,58	Армуюча склосітка «панцирна» Ceresit CT 327 щільність 330г/м ² в два шару	253,6				
	Суміш Ceresit CT 190 Pго			246,58	Суміш Ceresit CT 85 рго	253,6				
	Грунтуюча силіконова фарба Ceresit CT 15 silicone	1514,01		246,58	Еластична гідроізоляційна полімерцементна суміш Ceresit CR 66 в 2 шару (двокомпонентна)	253,6				
	Штукатурка силіконова декоративна Ceresit CT 75 «короїд» (зерно 2,0 мм).Фарба силіконова Ceresit CT 48 фасадна з тонуванням			246,58	Грунтуюча фарба Ceresit CT 16 рго	253,6				
				Штукатурка декоративно-мозаїчна силікон-акрилова з натуральним наповнювачем (зерно (наповнювач)1,4-2 мм)	253,6					
			Відлиб							
			Еластична гідроізоляційна полімерцементна суміш Ceresit CR 66 в 2 шару (двокомпонентна)	113,8						
			Відлиб металевий шириною 350мм покриття поліестер.	290,3м.п.						
			Герметик Ceresit Akryl.	290,3м.п.						
			Герметик Ceresit Silicon або поліуретановий герметик Ceresit CS 51 PU.	290,3м.п.						
Примітка:										
- Решетування - 1915,63м ²										
- При влаштування армувального слою витрата клею - 6кг/м ² .										
Специфікація відновлення цегляної кладки										
№п.п.	Найменування		Кількість			Примітка				
			шт.	м	м ²	м ³				
1	Цегляна кладка 510мм (простінки)					20,1				
2	Ремонт цегляної кладки стін					11,7				
3	Ремонт цегляної кладки цоколю					18,38				
4	Дерев'яний брус 150х150 (упор для перекладання цегляної кладки цоколю, стін та простінків)			90						
5	Штукатурення,шпаклювання за 2 рази сумішами CERESIT. Фарбування інтер'єрна акрилова матова фарба для стін CERESIT IN 50 за 2 рази (внутрішє опорядження стін)				39,5					
					</					

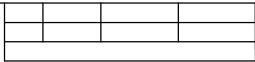

$\varphi_{\text{acc}} \partial A - \mathcal{D}$

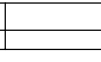
[illegible]

Фасад Ж-В

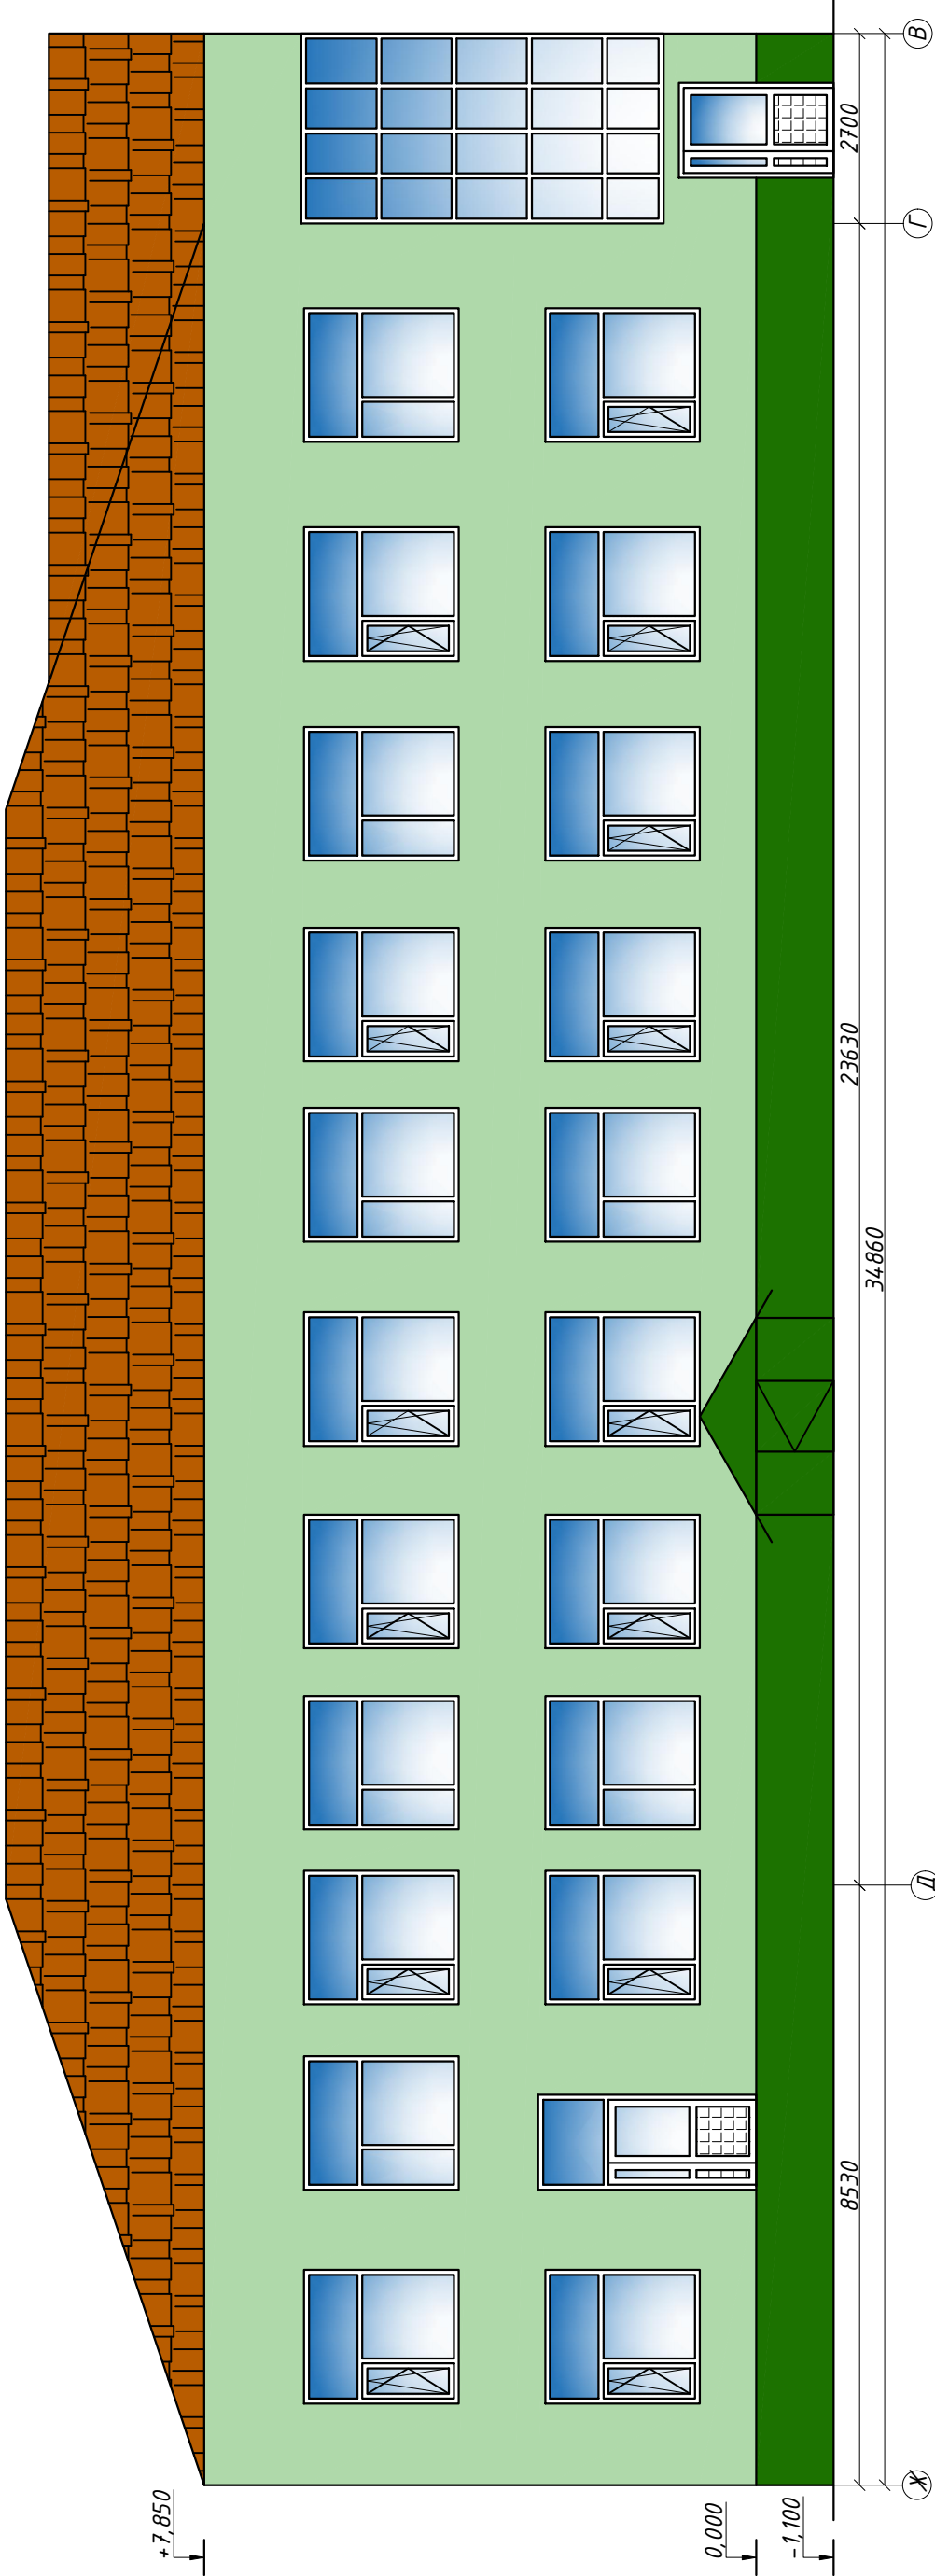

46-2022 АБ									
"Капітальний ремонт будівлі Новодніківського ЗЗСО І-ІІІ ступенів за адресою: вул.Шевченка, 1, с.Новий Биків, Ніжинського району, Чернігівської області" (коригування)									
Зм.	Кіл.	Арк.	№ док.	Підпис	Дата	Новодніківська ЗЗСО І-ІІІ ст.			
ПІП (АП) Project manager Виконав: Designed by Перевірив: Designed by Н. контроль Notmes control						Ряжечкін І.О.	Козак А.О.	Колесник В.О.	Ляшенко Т.Є.
						09.2021	09.2021	09.2021	09.2021
						РП	16	ПП "КВ0-РЧМ"	

Фасад Д-В

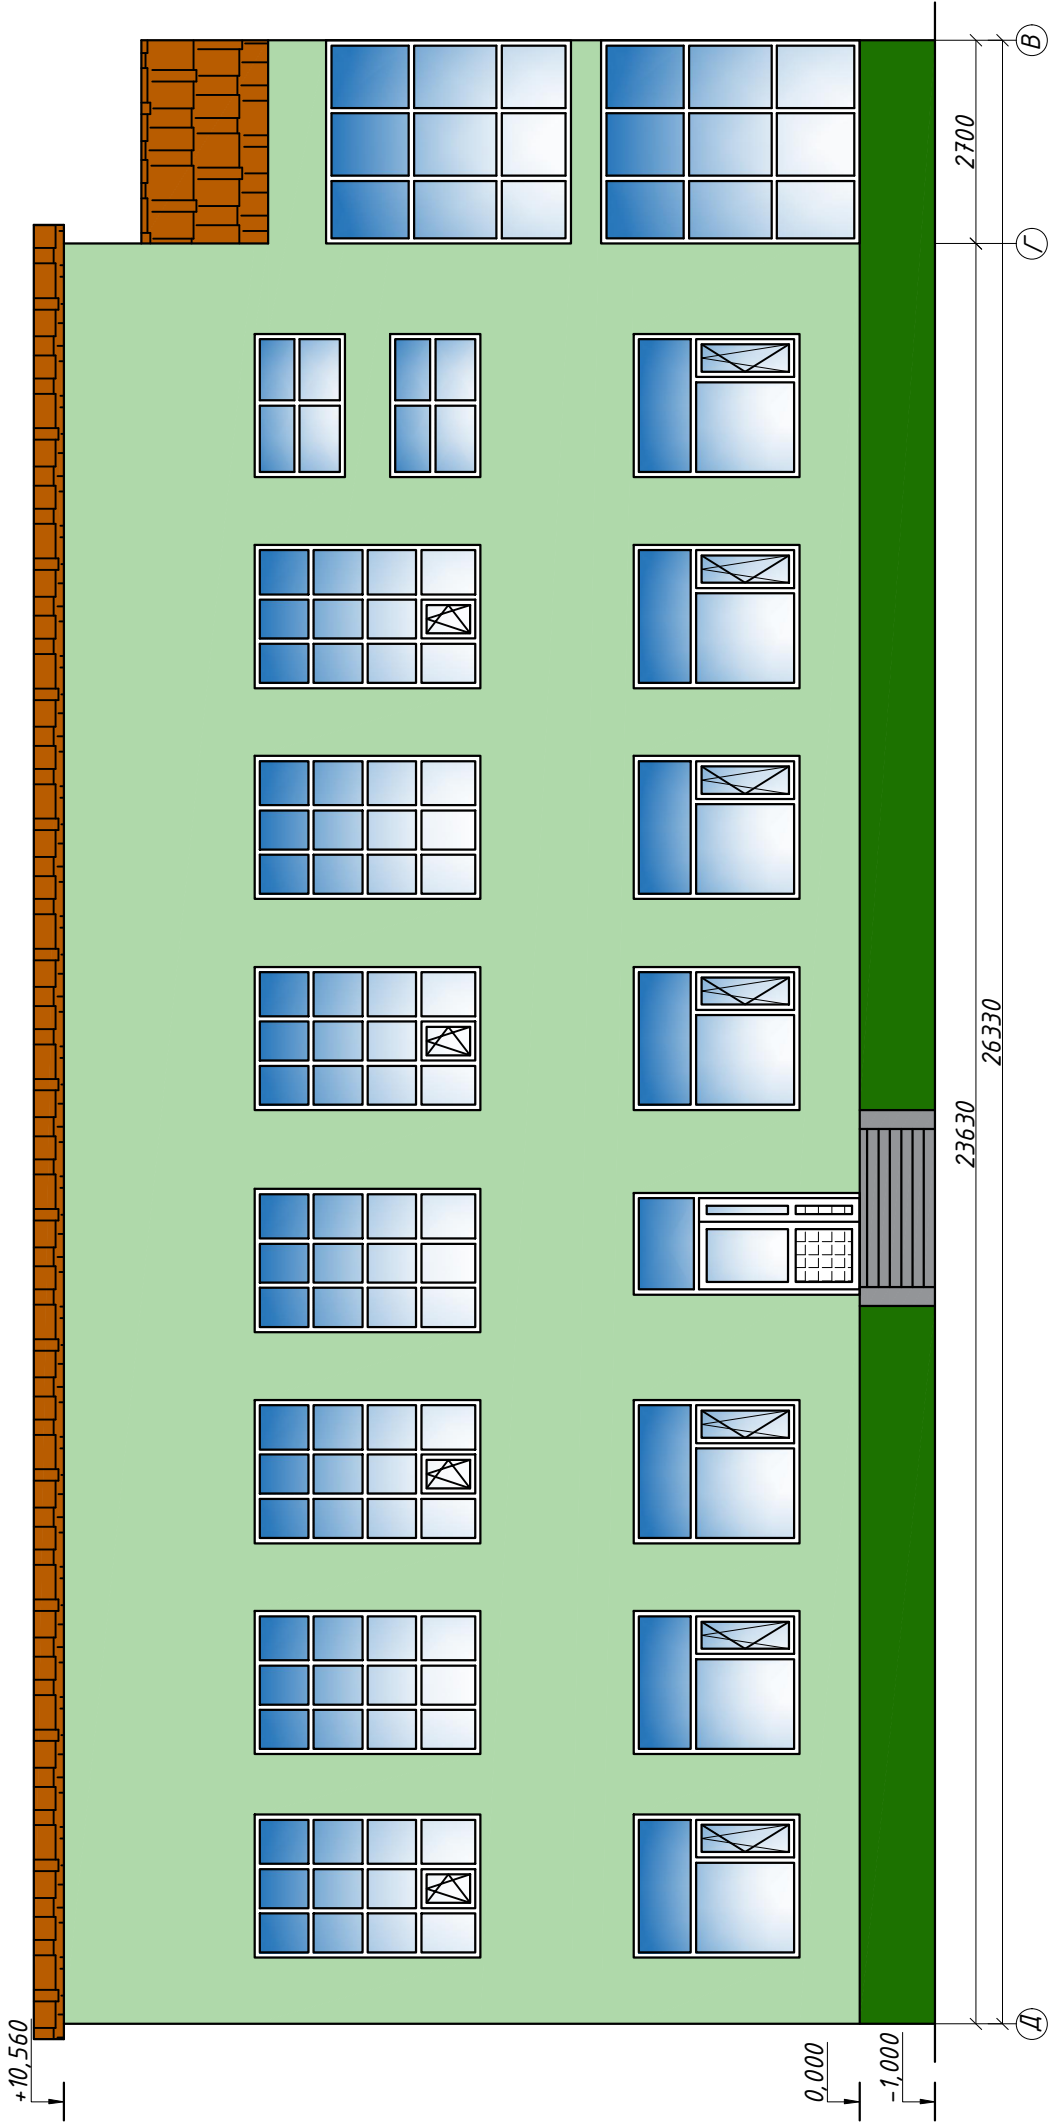

--	--	

ПП "КВ0-РЧМ"