



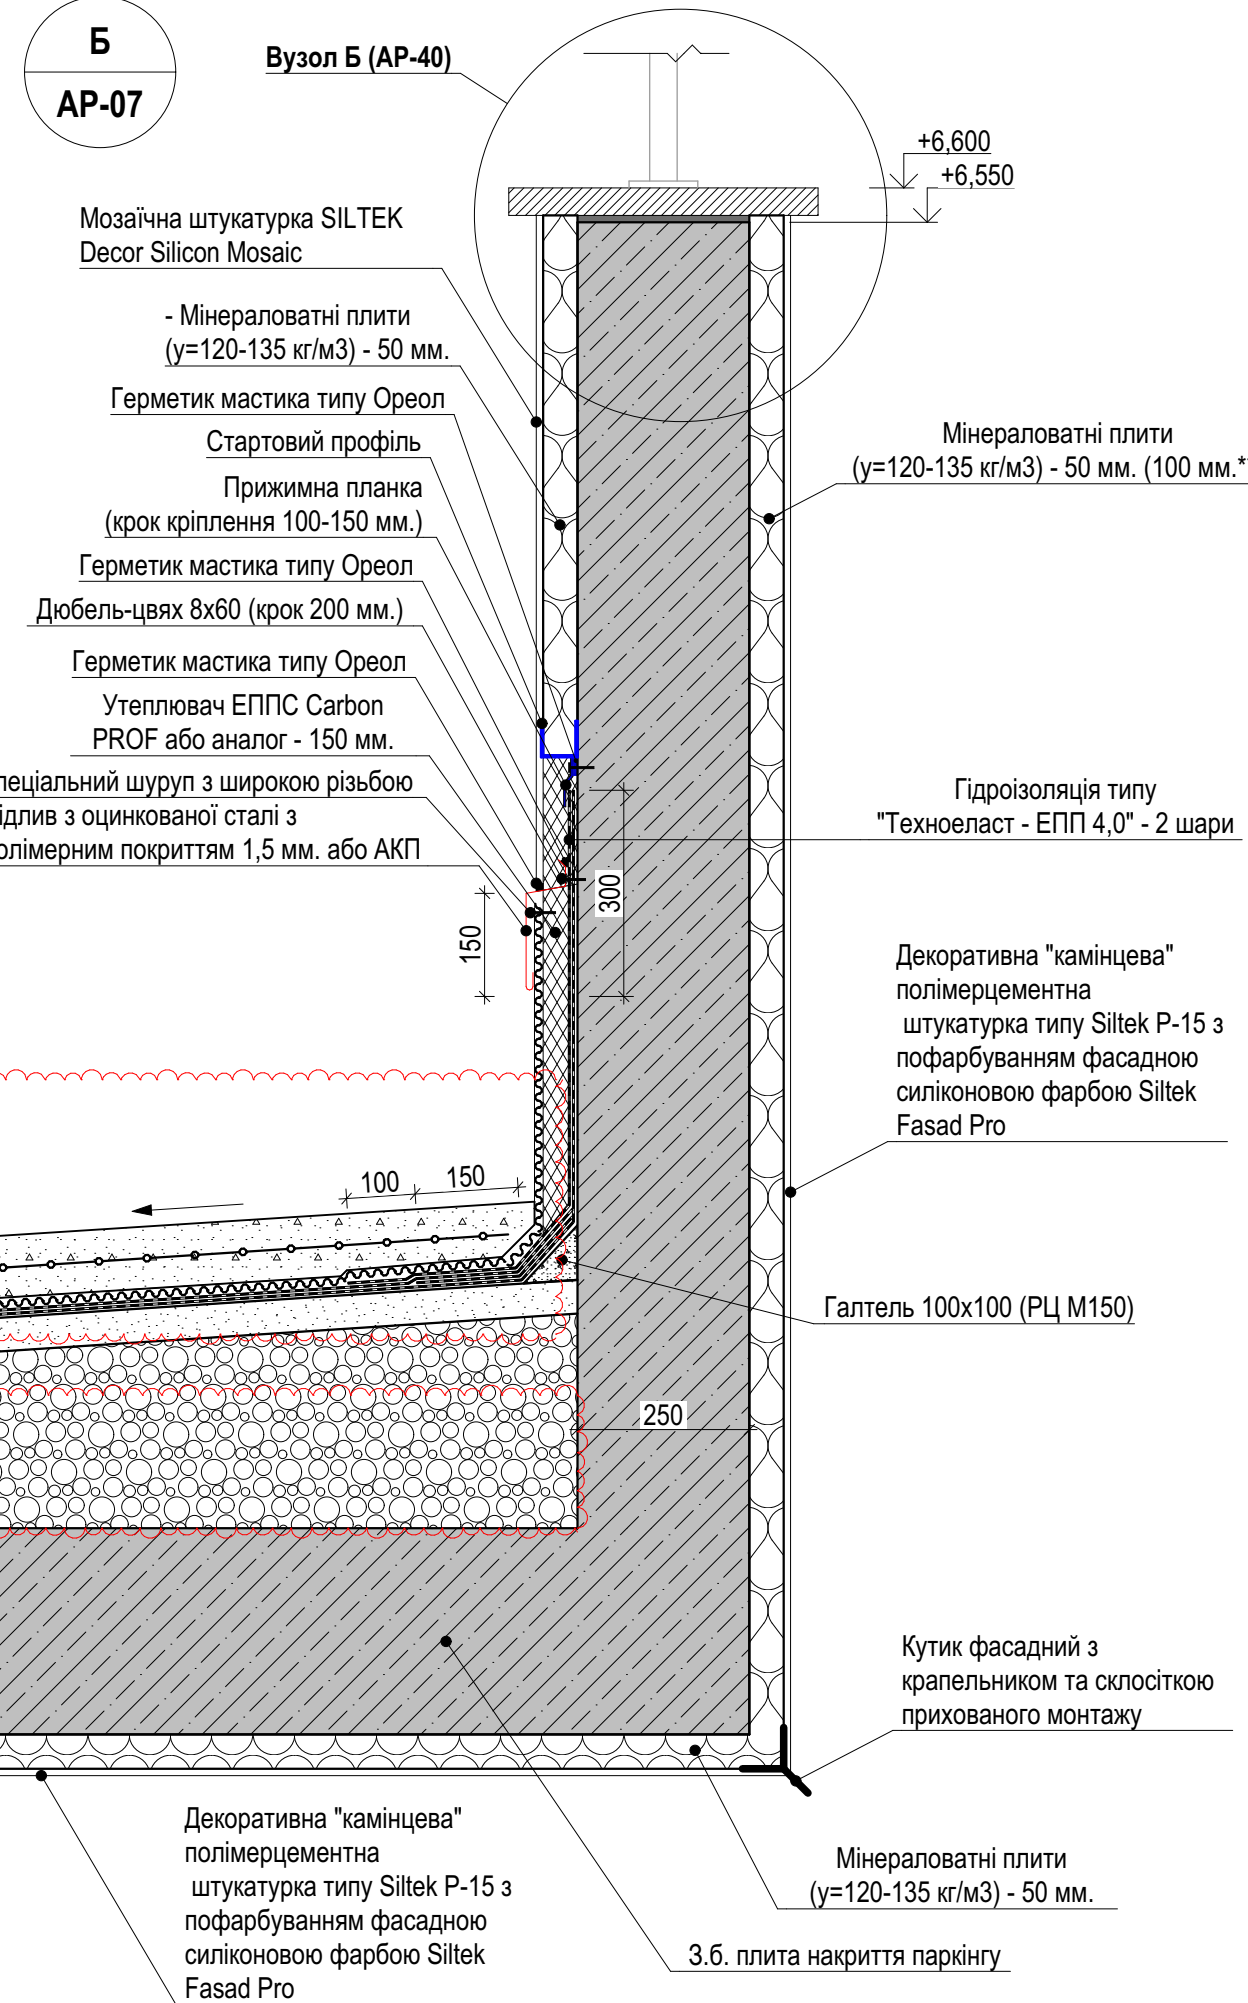

A-A
AP-06.1

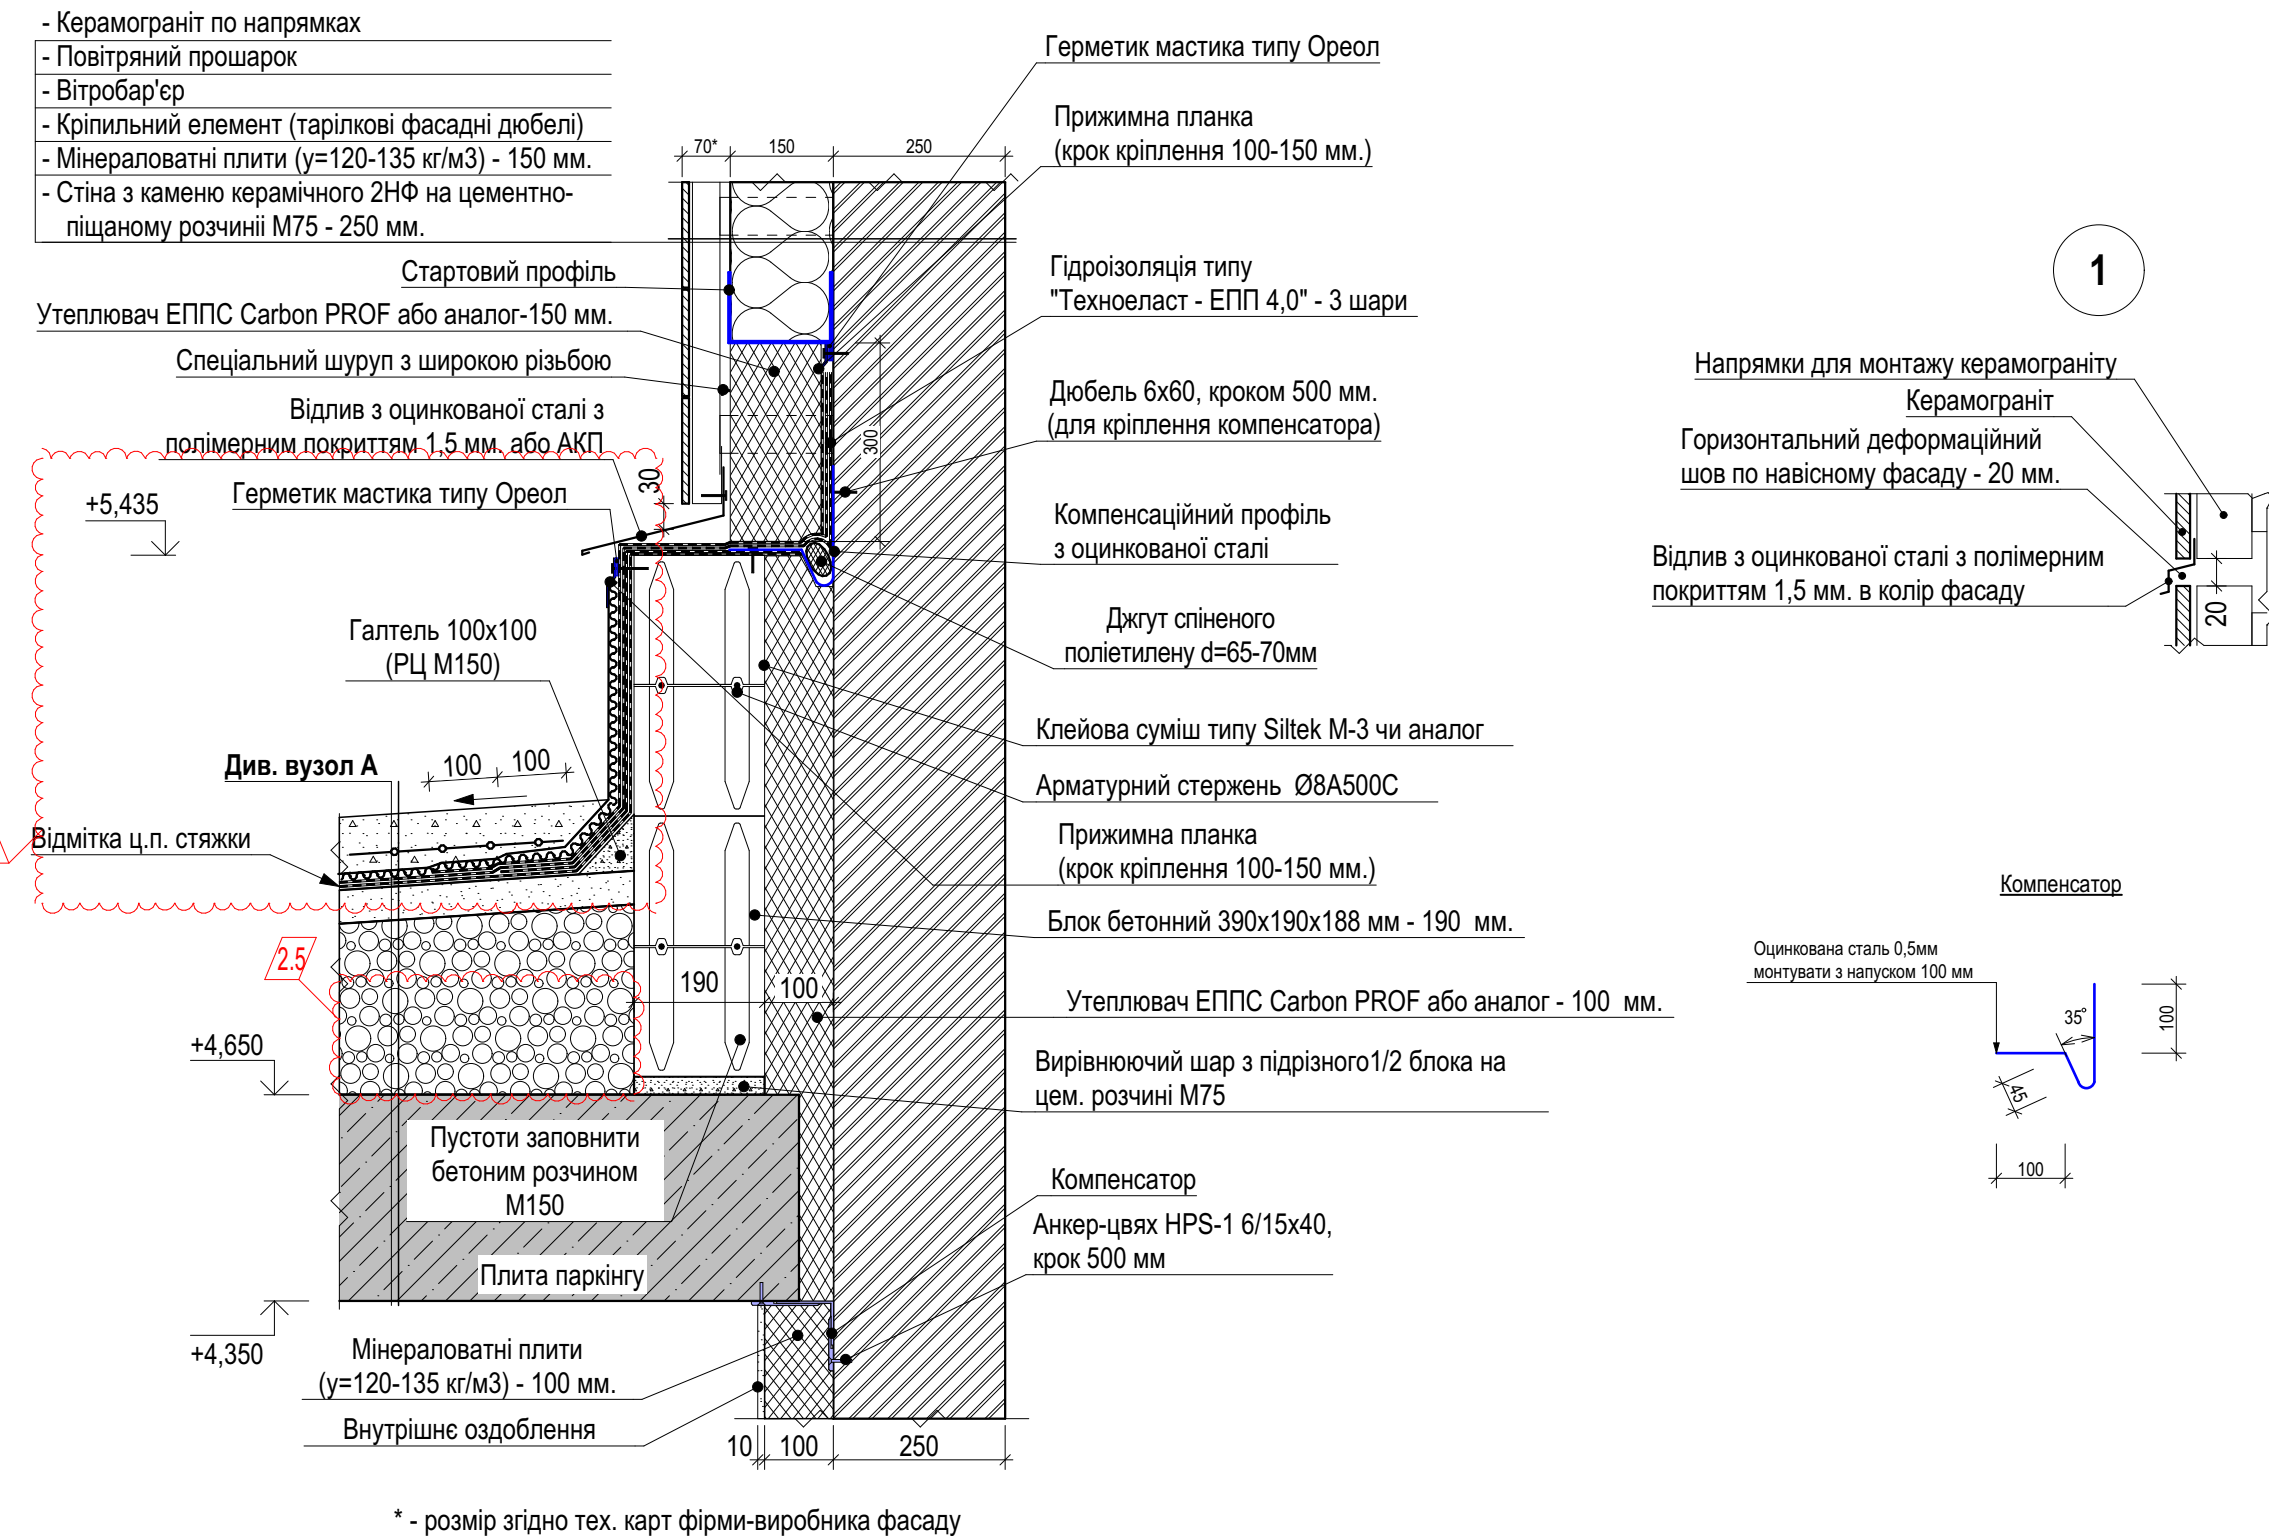

Примітки:

- 1. Загальні дані, див. AP-01.
- 2. Розглядати данілий аркуш разом з планом стилобату на відм. +5,550 (AP-6.1) та розмірами 1-1, -6.6 (AP-07, -AP-09).
- 3. Усі зазначені виробники та марки матеріалів можуть бути замінені на аналогічні сертифіковані в Україні після погодження з проєктувальником.
- 4. Перед початком роботи ознайомитись із технічними вказівками виробників по підготовці покриття та використання матеріалів.
- 5. Усі роботи проводити згідно із вказівками фірм-виробників матеріалів.

3	6	Зам.	22.25		03.03.2025	ПБ-100-42а-АР			
2	5	Зам.			11.03.2024	Житлові будинки з об'єктами соціально-культурного призначення та підземними паркінгами по вул. Сагайдака, 101 в Дніпровському районі м. Києва (Коригування. В черга будівництва)			
1	3	Зам.			10.10.2024				
Зм.	Кільк.	Аркуш	№ Док.	Підпис	Дата				
ГАП	ПП	Павлюков			02.10.24	Житловий будинок № 28 з збудовано-прибудованим паркінгом №42а (Паркінг №42а)	Старда	Аркуш	Аркушів
						Р	25.4		
Розробив	Ющик Т.		02.10.24		Розрізи по деформацийним швам та парпету стилобата на відм. +5,550	ТОВ "БК" Міський будівніст" Проектне бюро			
Перевірив	Єфіменко С.		02.10.24						
Норм. контр.									

Інв. № ор.	Підп. і дата	Зам. інв. №	Погоджено:	