
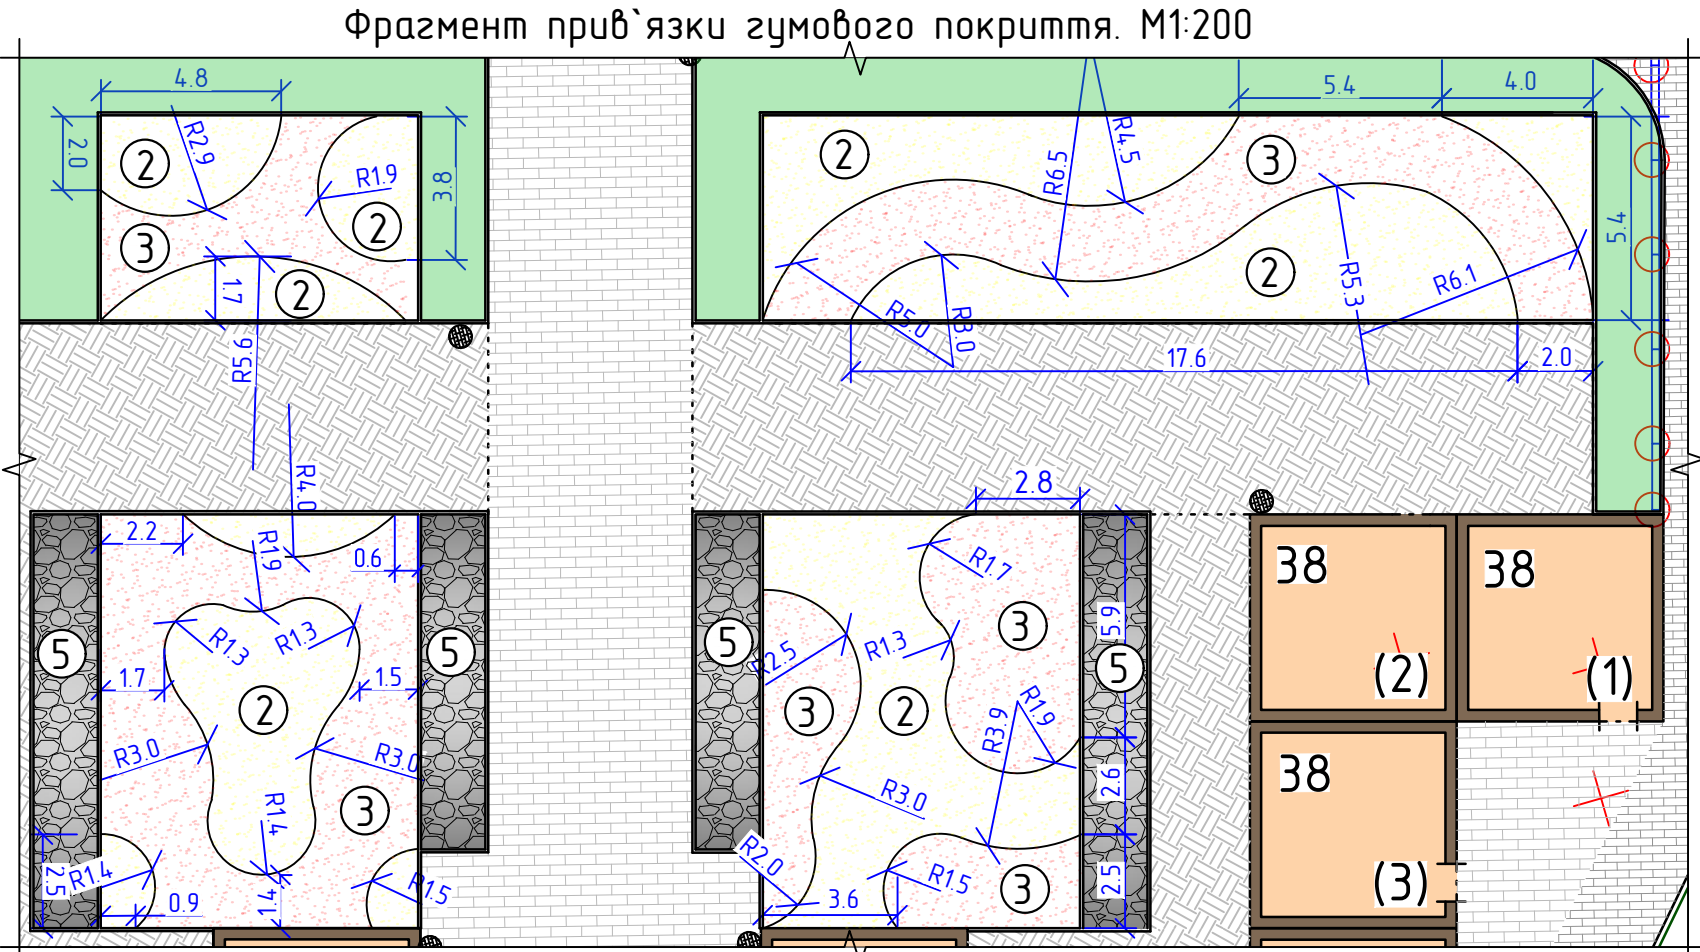



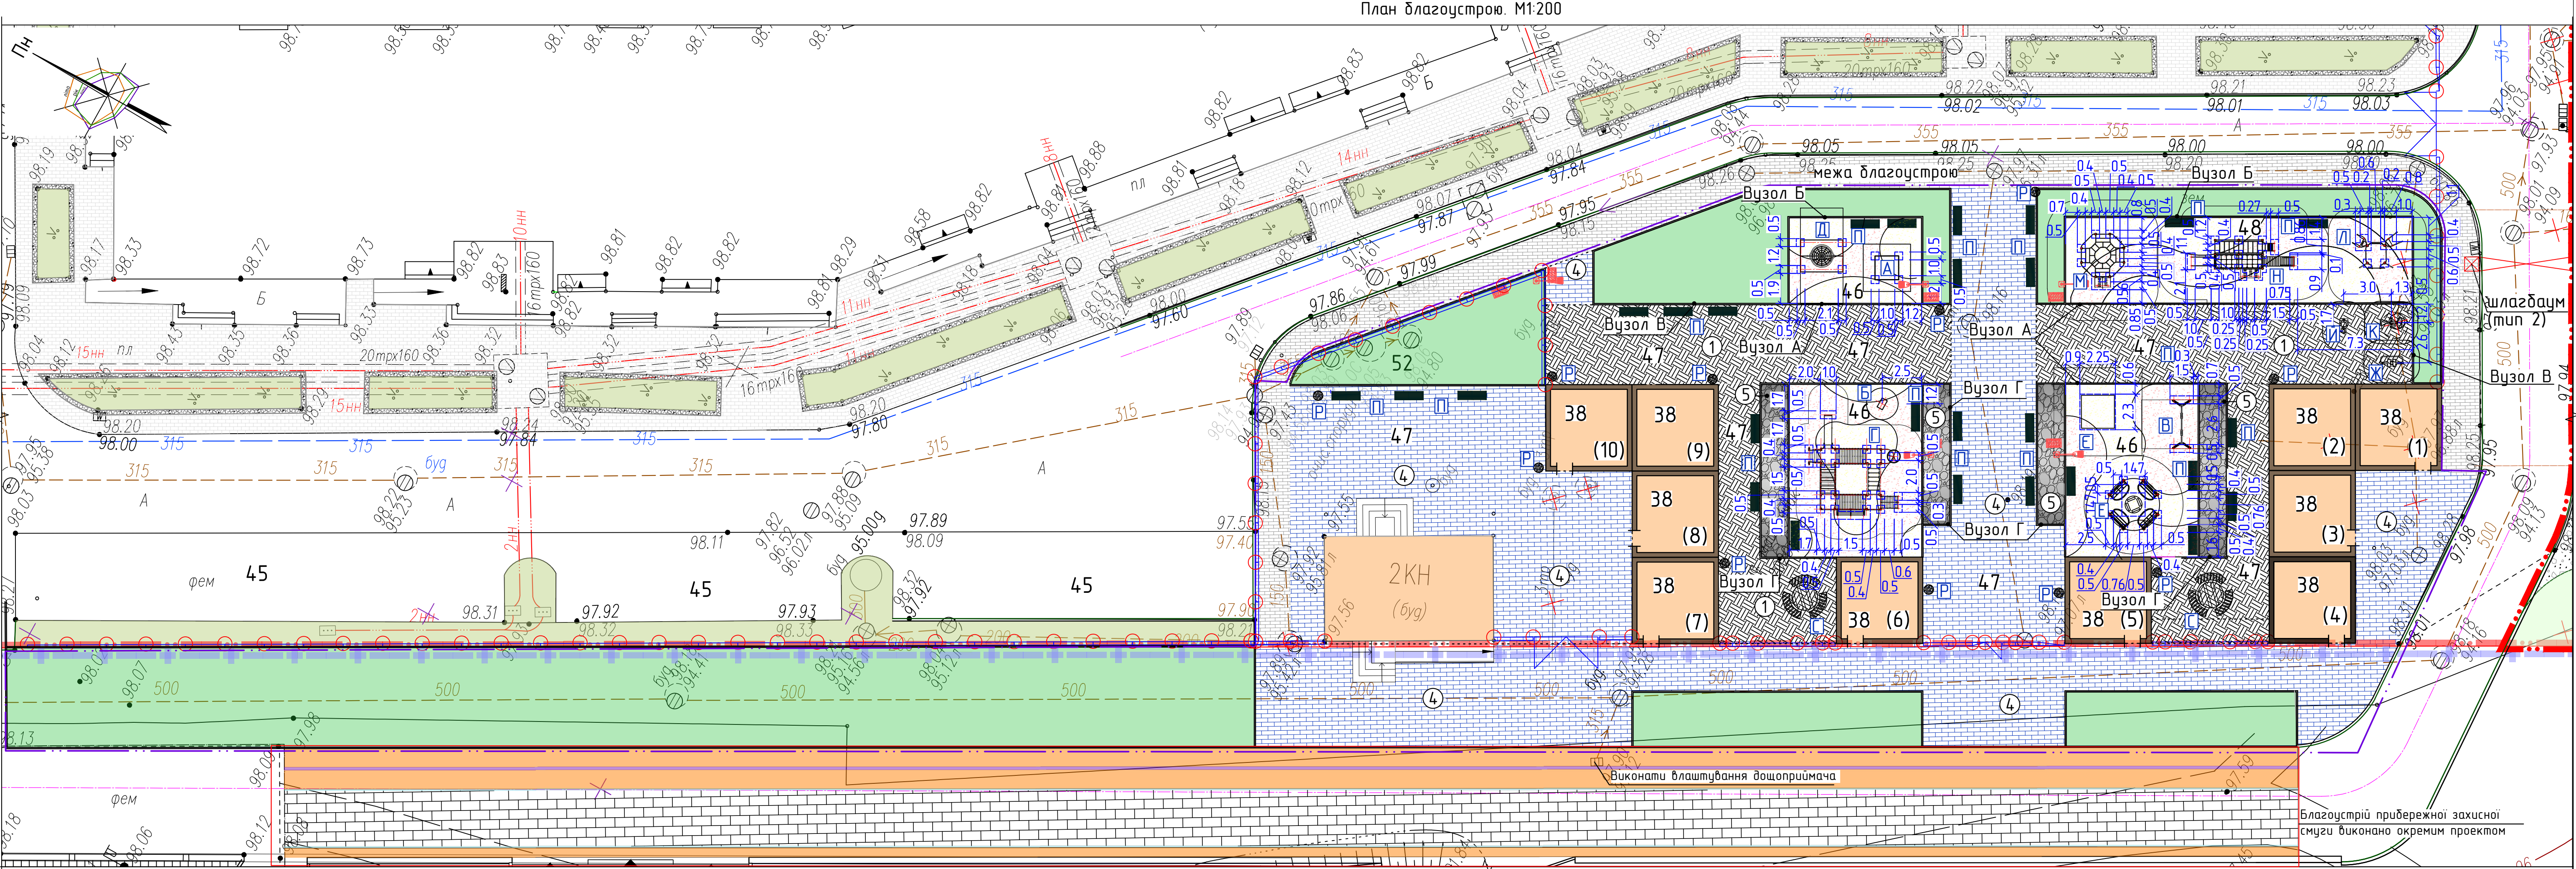


Відомість житлових та громадських будівель та споруд											
Номер на плані	Найменування та позначка	Покривність	Кількість			Площа забудови, м²				Будівельний об'єм, м³	
			Будівля	Квартир		Забудови		Загальною нормується		Будівлі	Всього
				Будівлі	Всього	Будівлі	Всього	Будівлі	Всього		
31	Житловий будинок №31	17	1	390	390	275174	275174	41758.99	41758.99	159498.00	159498.00
38	Споруди торгівлі (10 павільйонів)	1	10	-	-	299.20	299.20	258.10	258.10	1152.00	1152.00
46	Дитячий майданчик	-	-	-	-	229.0	229.0	-	-	-	-
47	Майданчик відпочинку дорослого населення	-	-	-	-	90.0	90.0	-	-	-	-
48	Майданчик для занять фізкультурною	-	-	-	-	120.0	120.0	-	-	-	-
52	Очисні споруди	1	1	-	-	-	-	-	-	-	-

Відомість малих архітектурних форм та переносних виробів				
Поз.	Позначка	Найменування	Кільк.	Примітка
Дитячий майданчик I, вік 1-6 р.				
A	TE 334	Пісочниця	1	ПрАТ "Деревообробний комбінат №7"
Б	TE 255	Гойдалка на пружині Акула	1	InterAtletika
В	TE 407	Гойдалка подвійна на ланцюгах	1	InterAtletika
Г	S715.2M	Ігровий комплекс Лабіринт Пірамі	1	InterAtletika
Д	TE 412RC	Гойдалка одинарна "Гніздо"	1	InterAtletika
Е	1M 13-2	Батут	1	InterAtletika
Е	LK 806	Ігровий комплекс Канатний водоспад	1	InterAtletika
Спортивний майданчик для дорослого населення				
Ж	SE115	Повітряний хідок	1	InterAtletika
Й	SE226-SM	Розгуинач стегна	1	InterAtletika
К	E139-SM	Велопренажер	1	InterAtletika
Л	MF4.3	Станція Multifitness Gym	1	InterAtletika
М	S724.1-RC	Гімнастичний комплекс	1	InterAtletika
Н	S725	Гімнастичний комплекс "Руккохві"	1	InterAtletika
П	LP 057	Лавка	27	ПрАТ "Деревообробний комбінат №7"
Р	0123	Урна	10	ПрАТ "Деревообробний комбінат №7"
С	007	Стіл Тетраміно	2	ПрАТ "Деревообробний комбінат №7"

Відомість тротуарів, доріжок та майданчиків				
Поз.	Найменування	Тип	Площа покриття, м²	Примітка
1	Влаштування покриття плиткою типу ФЕМ, Лайнстоун 20, h=60 колір terra, 200x300, 200x200, 200x100	I	386.0	вир.Ковальська без фаски
2	Влаштування покриття з гумового наплення (колір жовтий)	II	177.0	
3	Влаштування покриття з гумового наплення (колір червоний)	II	172.0	
4	Влаштування покриття плиткою типу ФЕМ, Лайнстоун 60, h=60 колір платина, 600x300, 300x300	III	822.0	вир.Ковальська без фаски
5	Укладання бортового каменя БР.100.20.8,			вир.Ковальська
6	Газон		842.70	
7	Влаштування покриття з декоративного щебеню фр.5-20мм	IV	67.30	

Конструкції покриття

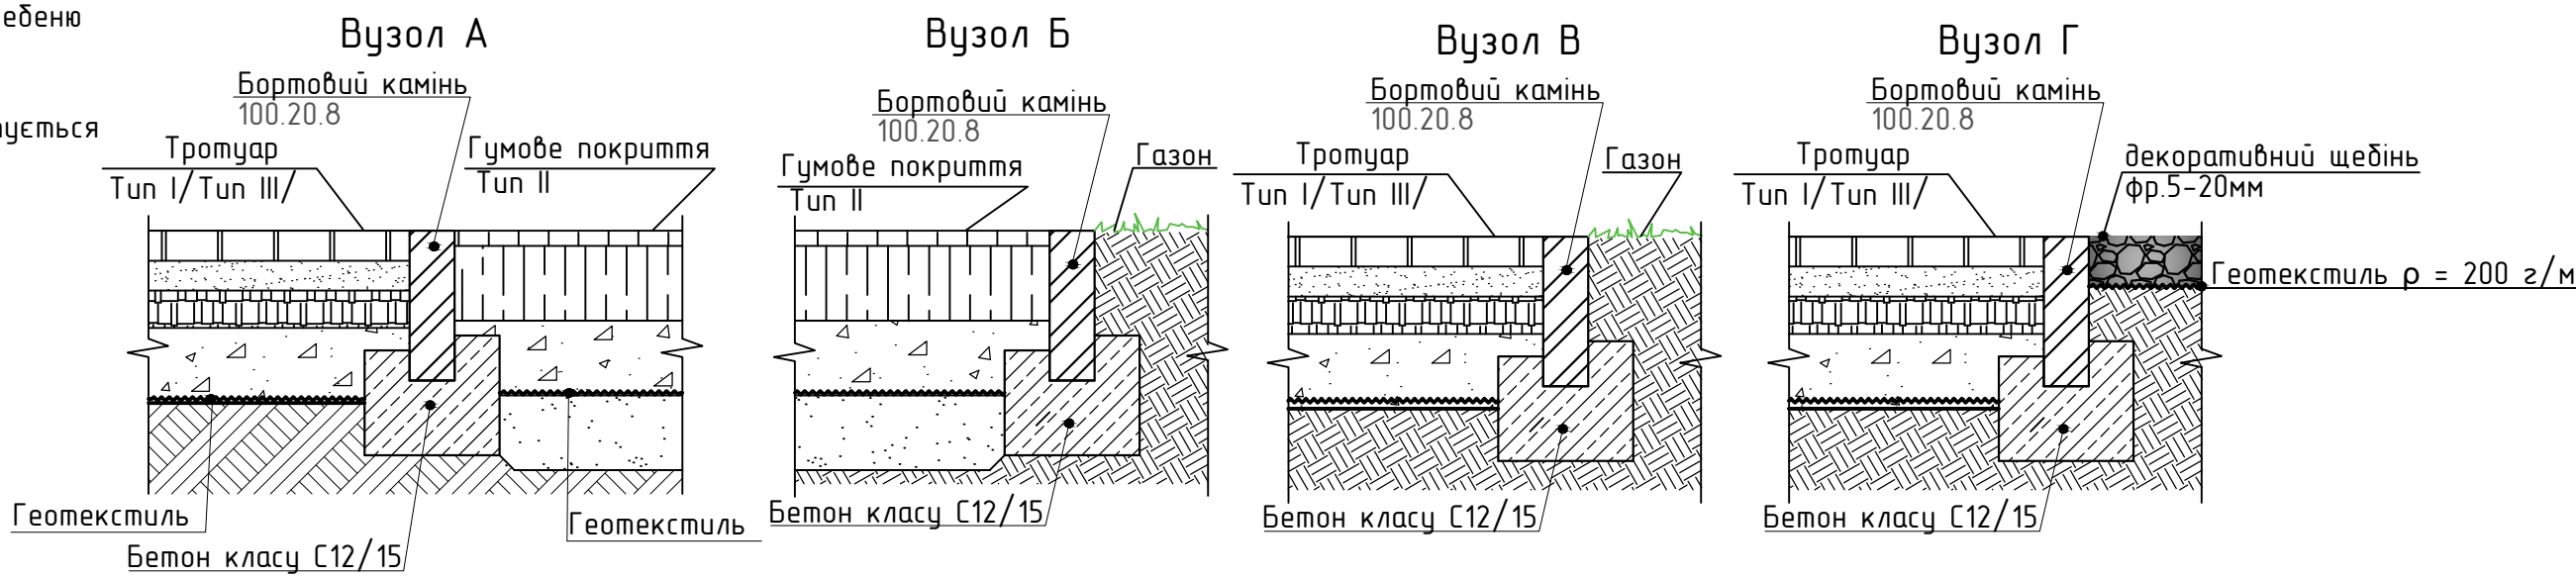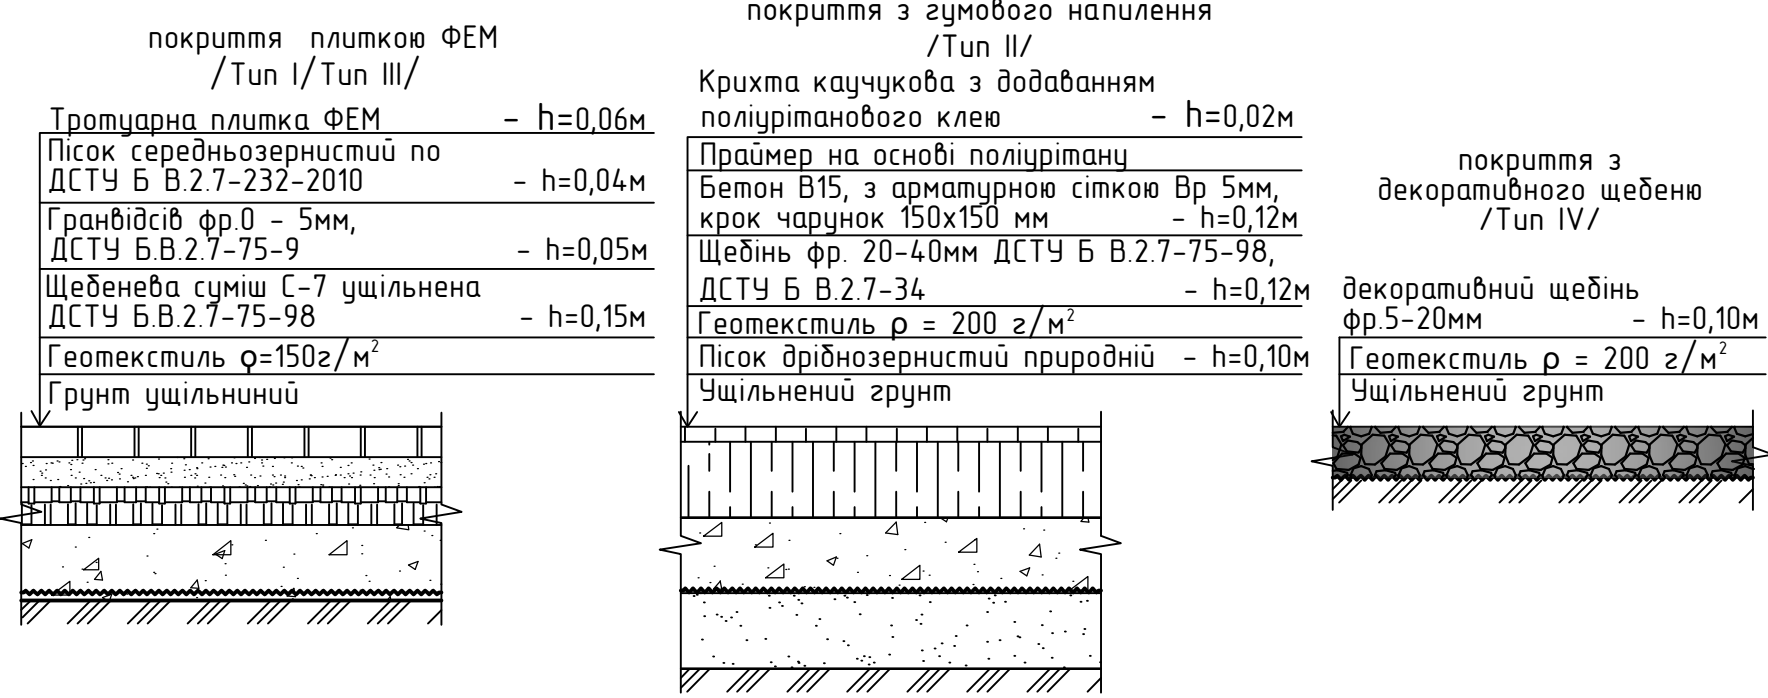

Примітки

- 1.Шви між ФЕМ заповнити піском .
- 2.У разі виявлення будівельного сміття в основі мостиння його необхідно вибрати з заміною на місцевий ґрунт з посаробом ущільненням.
- 3."Відомість тротуарів, доріжок та майданчиків" пороховано в межах благоустрою.
- 4.Креслення розглядати разом з арк.2, 3, 5, 6, 7 даного комплекту.
- 5.Виконати влаштування дощоприймача

4	-	Зам.	-	03.2025	ПБ-100-ГП	Житлові будинки з об'єктами соціально-культурного призначення та підземним паркінгами по вул.Сагайдака,101 у Дніпровському районі м.Києва (Коризубання)	І черга	IX пускوبيй комплекс. Споруди торгівлі (10 павільйонів)	Стадія	Аркуш	Аркуші
3	-	Зам.	-	12.2024							
2	-	Зам.	-	11.2024							
1	-	Зам.	-	07.2024							
Зм.	Кільк.	Арк.	№док.	Підпис							
ГАП	Чапенко	05.24			П	4	ТОБ"БК" Мисьбудінвест" м.Київ	План благоустрою М1:200 Фрагмент прив'язки гумового покриття М1:200 Конструкції покриття Вузол А, Б, В	05.24	05.24	05.24
Розробив	Атаманенко	05.24									
Перевірив	Юшик	05.24									
Норм.кон.	Павлюкова	05.24			Р	4	ТОБ"БК" Мисьбудінвест" м.Київ	План благоустрою М1:200 Фрагмент прив'язки гумового покриття М1:200 Конструкції покриття Вузол А, Б, В	05.24	05.24	05.24