



Мурувальний план поверха на відм. 0,000

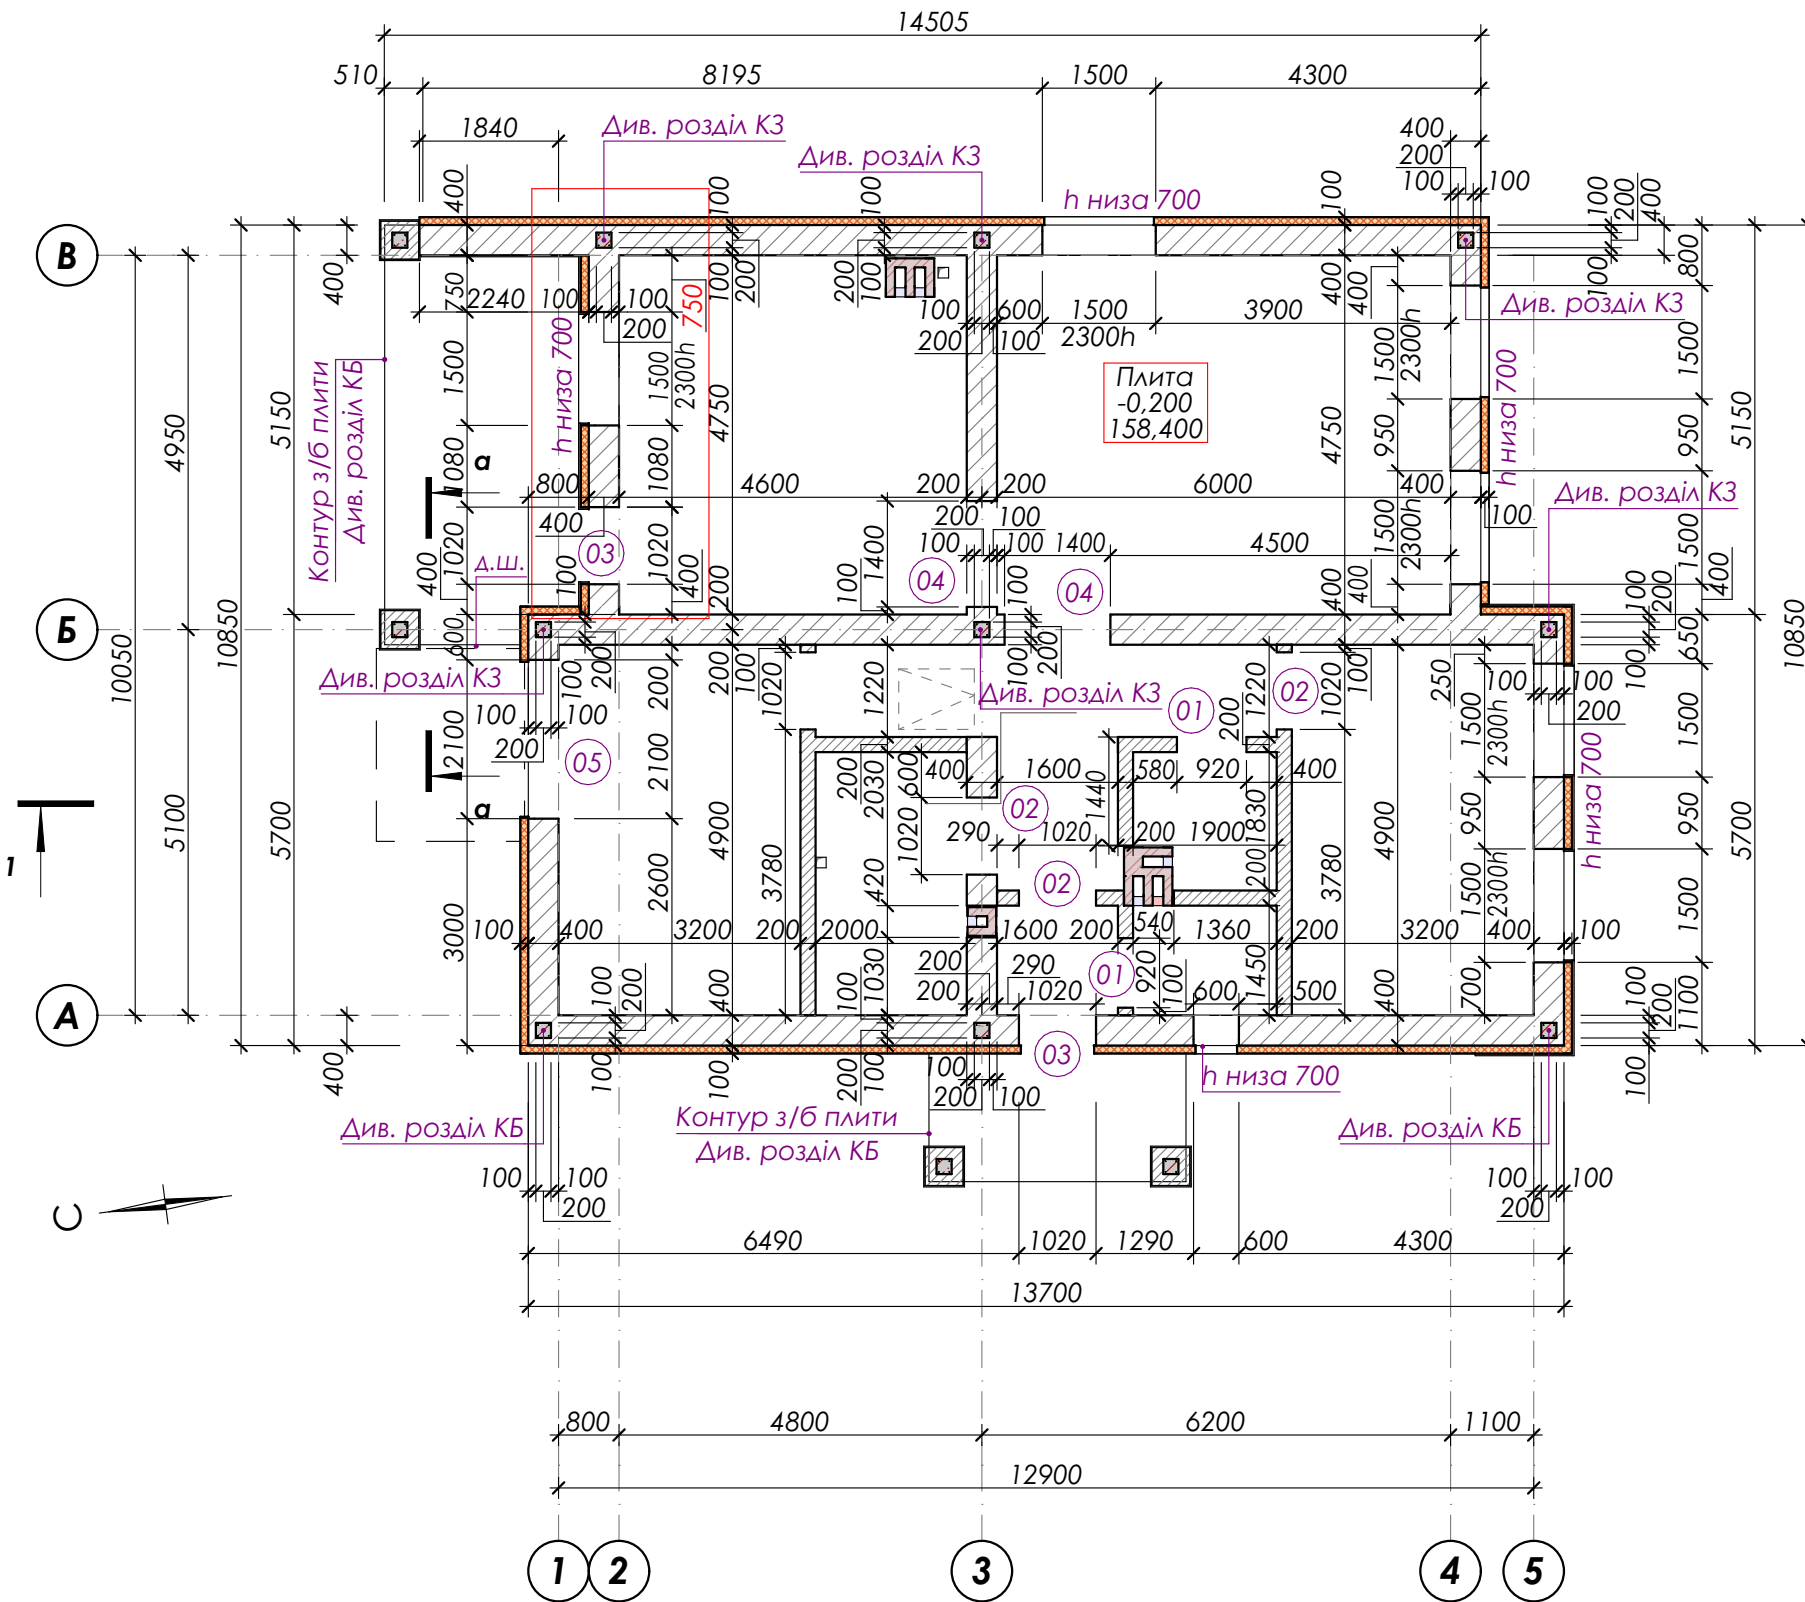

Відомість прорізів

Марка поз.	Ширина b, мм	Висота h, мм	Примітка
01	920	2300	
02	1020	2300	
03	1020	3000	
04	1400	2300	
05	2100	3000	

Висота прорізів вказана від з/б плити

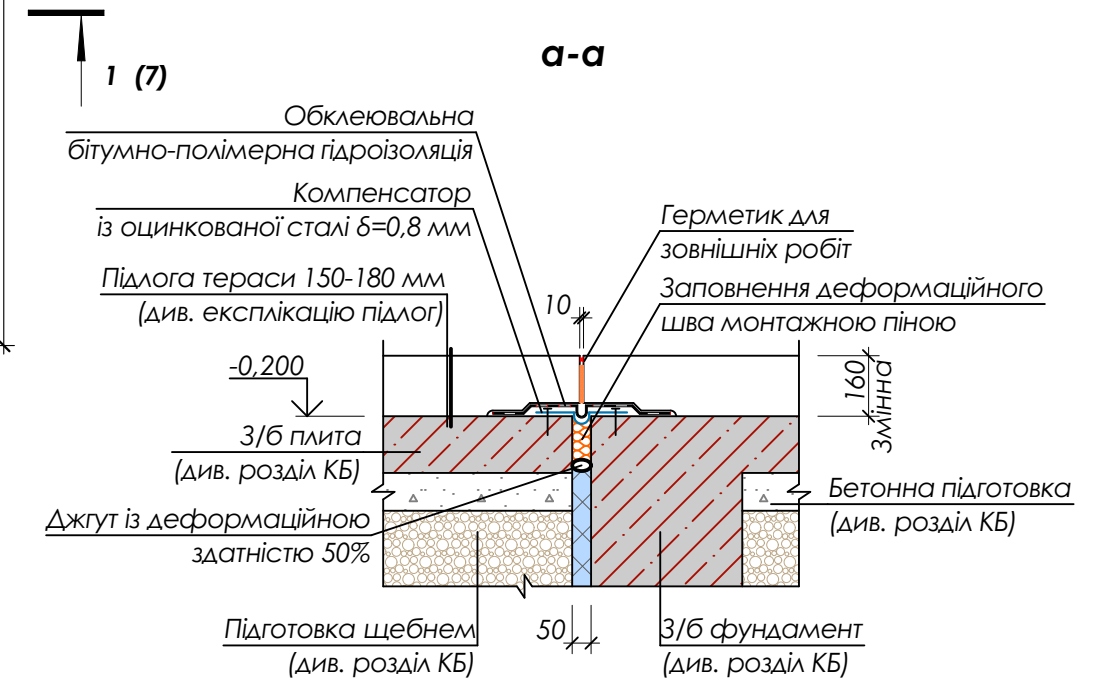

1. Кладку зовнішніх стін виконати з газобетонних блоків завтовшки 400 мм.
2. Кладку внутрішніх стін виконати з газобетонних блоків завтовшки 200 мм.
3. Висота підвіконної кладки на плані вказана від з/б плити.

Умовні позначення

-  - Газобетон - 200 мм
-  - Газобетон - 400 мм
-  - Монолітні з/б конструкції
-  - Мінеральна вата, НГ, $\rho=145\text{кг/м}^3$, $\lambda=0,0398\text{Вт/Мк}$ - 100 мм

Зм.	Кільк.	Арк.	№Док.	Підп.	Дата					
						Приватний будинок		Стадія	Аркуш	Аркушів
								РП	3	
						Мурувальний план поверха на відм. 0,000				