


ПЛАН ПОВЕРХУ

Адреса об'єкта (місце розташування)	м. Київ, вулиця Гніздовського Якова,1
--	---------------------------------------

Масштаб 1:200

Поверх 1 літера " VII"

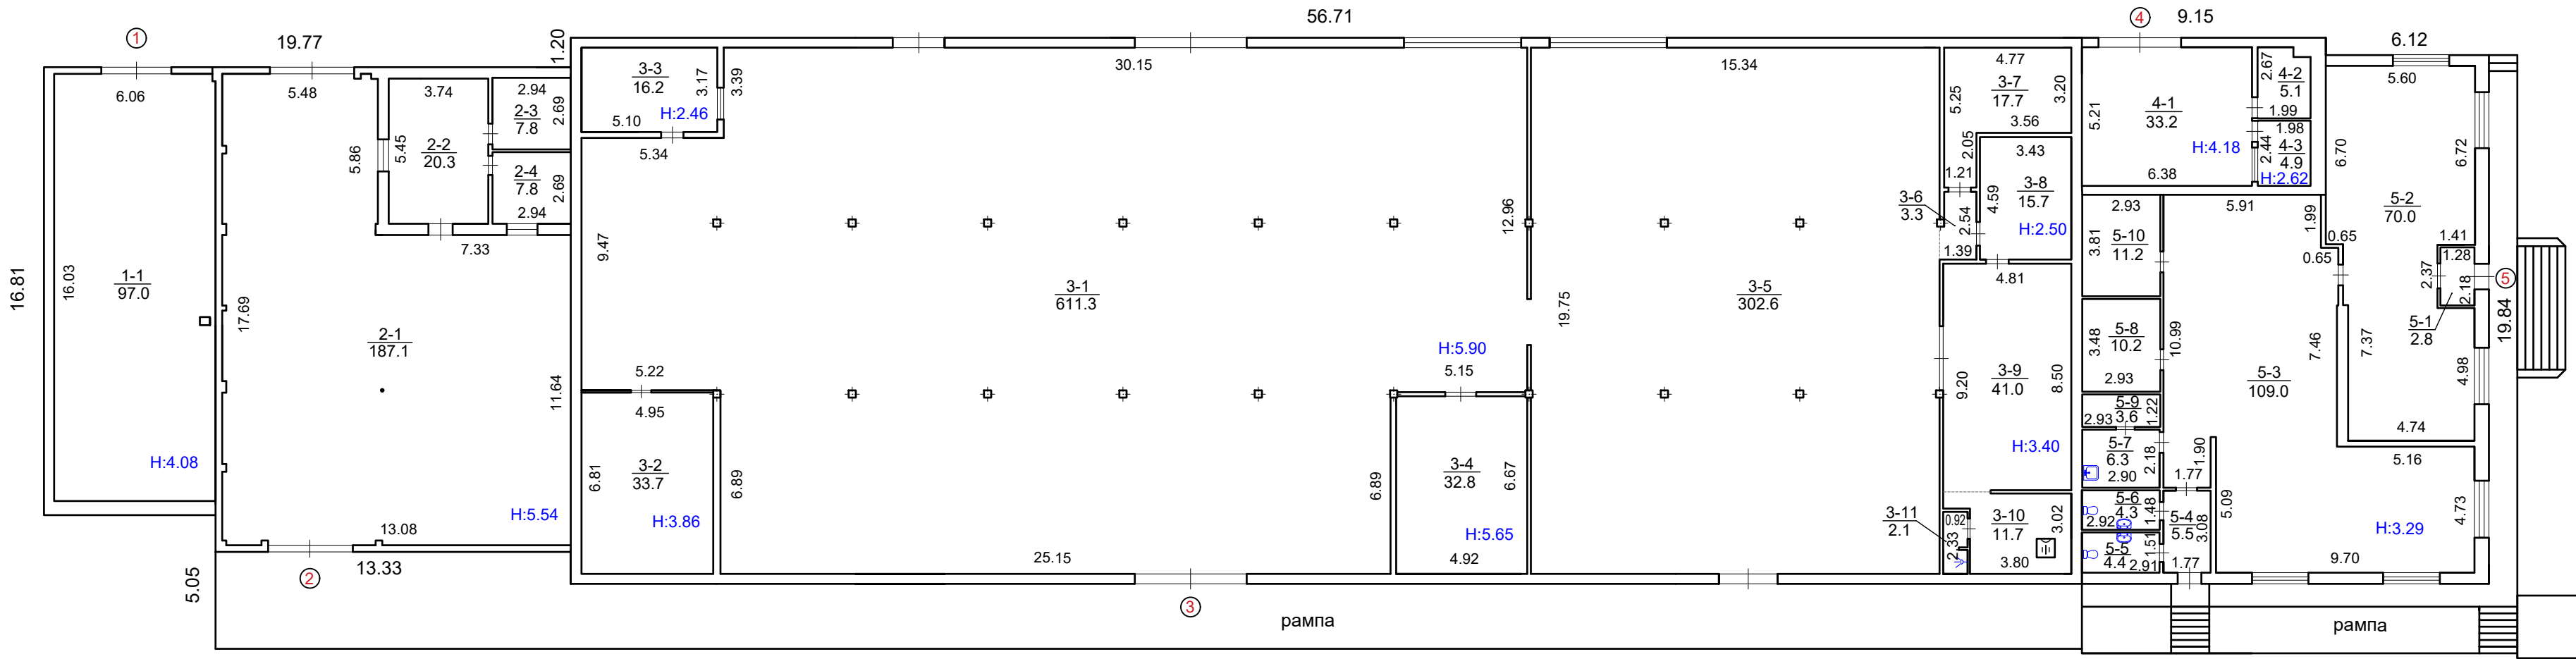

ЕКСПЛІКАЦІЯ ПРИМІЩЕНЬ

Адреса об'єкта (місце розташування)	м. Київ, вулиця Гніздовського Якова, 1
--	--

Літера або порядковий номер за планом

VII

Поверх	Номери житлового/ нежитлового приміщення	Номери приміщень у складі об'єкта нерухомого майна	Функціональне призначення приміщень у складі об'єкта нерухомого майна	Загальна площа приміщень, підрахована за формулами розрахунку площ кв. метрів	Площа, кв. метрів					Примітки
					житлових приміщень		нежитлових приміщень		приміщень загального користування	
					житлова	допоміжна	основна	допоміжна (підсобна)		
1	2	3	4	5	6	7	8	9	10	11
1	1	1	складське приміщення	97,1			97,1			
Усього по групі приміщень 1 :				97,1			97,1			
2	1	1	складське приміщення	187,1			187,1			
		2	коридор	20,3				20,3		
		3	побутове приміщення	7,8				7,8		
		4	кабінет	7,8			7,8			
Усього по групі приміщень 2 :				223,0			194,9	28,1		
3	1	1	складське приміщення	611,3			611,3			
		2	складське приміщення	33,7			33,7			
		3	побутове приміщення	16,2				16,2		
		4	складське приміщення	32,8			32,8			
		5	складське приміщення	302,6			302,6			
		6	коридор	3,3				3,3		
		7	побутове приміщення	17,7				17,7		
		8	складське приміщення	15,7			15,7			
		9	допоміжне приміщення	41,0				41,0		
		10	топкова	11,7				11,7		
		11	душова	2,1				2,1		
Усього по групі приміщень 3 :				1088,1			996,1	92,0		
4	1	1	гараж	33,2				33,2		
		2	побутове приміщення	4,2				4,2		
		3	кабінет	4,9			4,9			
Усього по групі приміщень 4 :				42,3			4,9	37,4		
5	1	1	тамбур	5,1				5,1		
		2	офісне приміщення	70,0			70,0			
		3	офісне приміщення	109,0			109,0			
		4	коридор	5,5				5,5		
		5	вбиральня	4,4				4,4		

		6	вбиральня	4,3				4,3		
		7	кухня	6,3				6,3		
		8	кабінет	10,2			10,2			
		9	комора	3,6				3,6		
		10	кабінет	11,2			11,2			
		Усього по приміщенню 5 :		229,6			200,4	29,2		
		Усього по нежитловій будівлі (літ. VII) :		1680,1			1493,4	186,7		