


A - A

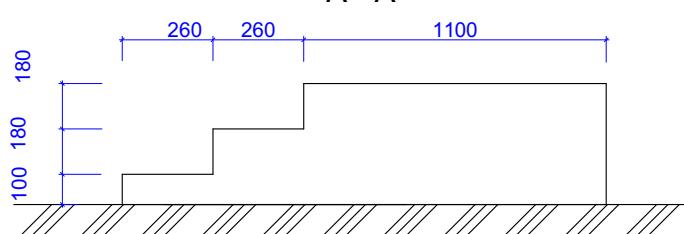

Площа Ганку - 4,78 м²
Площа сходів - 3 м²
Площа підсхідців - 2,62 м²



Изм.	Кол.уч.	Лист	Подок.	Подп.	Дата	#Пр№-АР
#Наименование Проекта					Стадия	Лист
					#Стадия	11
					Проекта	Листов
					Крыльцо 1	#Название Организации