



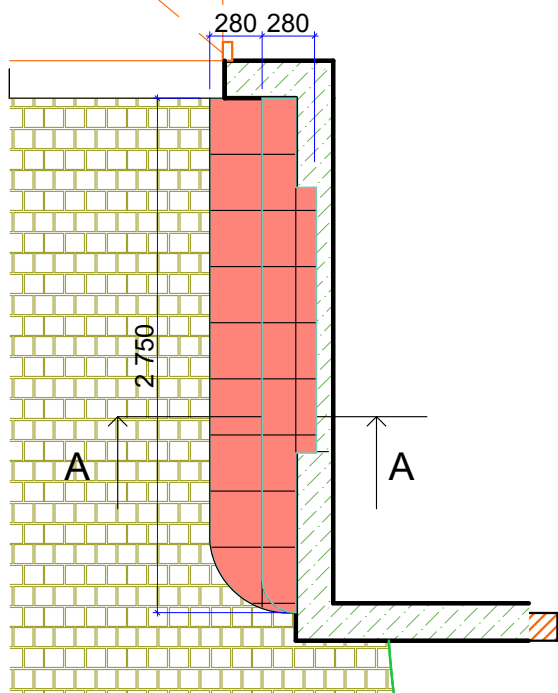

Площа сходів - 1,38 м2
Площа підсхідців - 1,13 м2

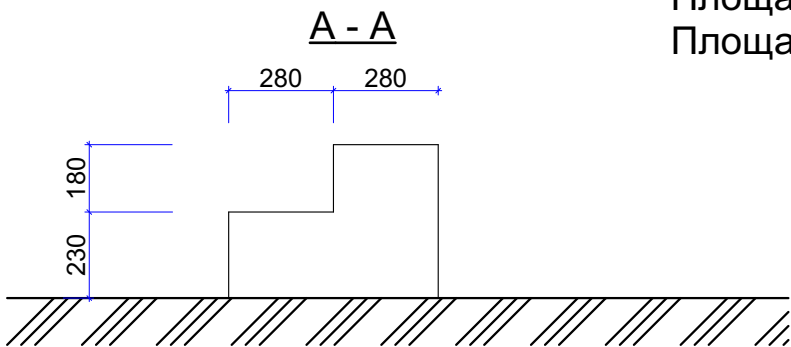

#Пр№-АР

Изм.	Кол.уч.	Лист	Подок.	Подп.	Дата	#Наименование Проекта			Стадия	Лист	Листов
						Крыльцо 3			#Стадия Проекта	13	
									#Название Организации		