
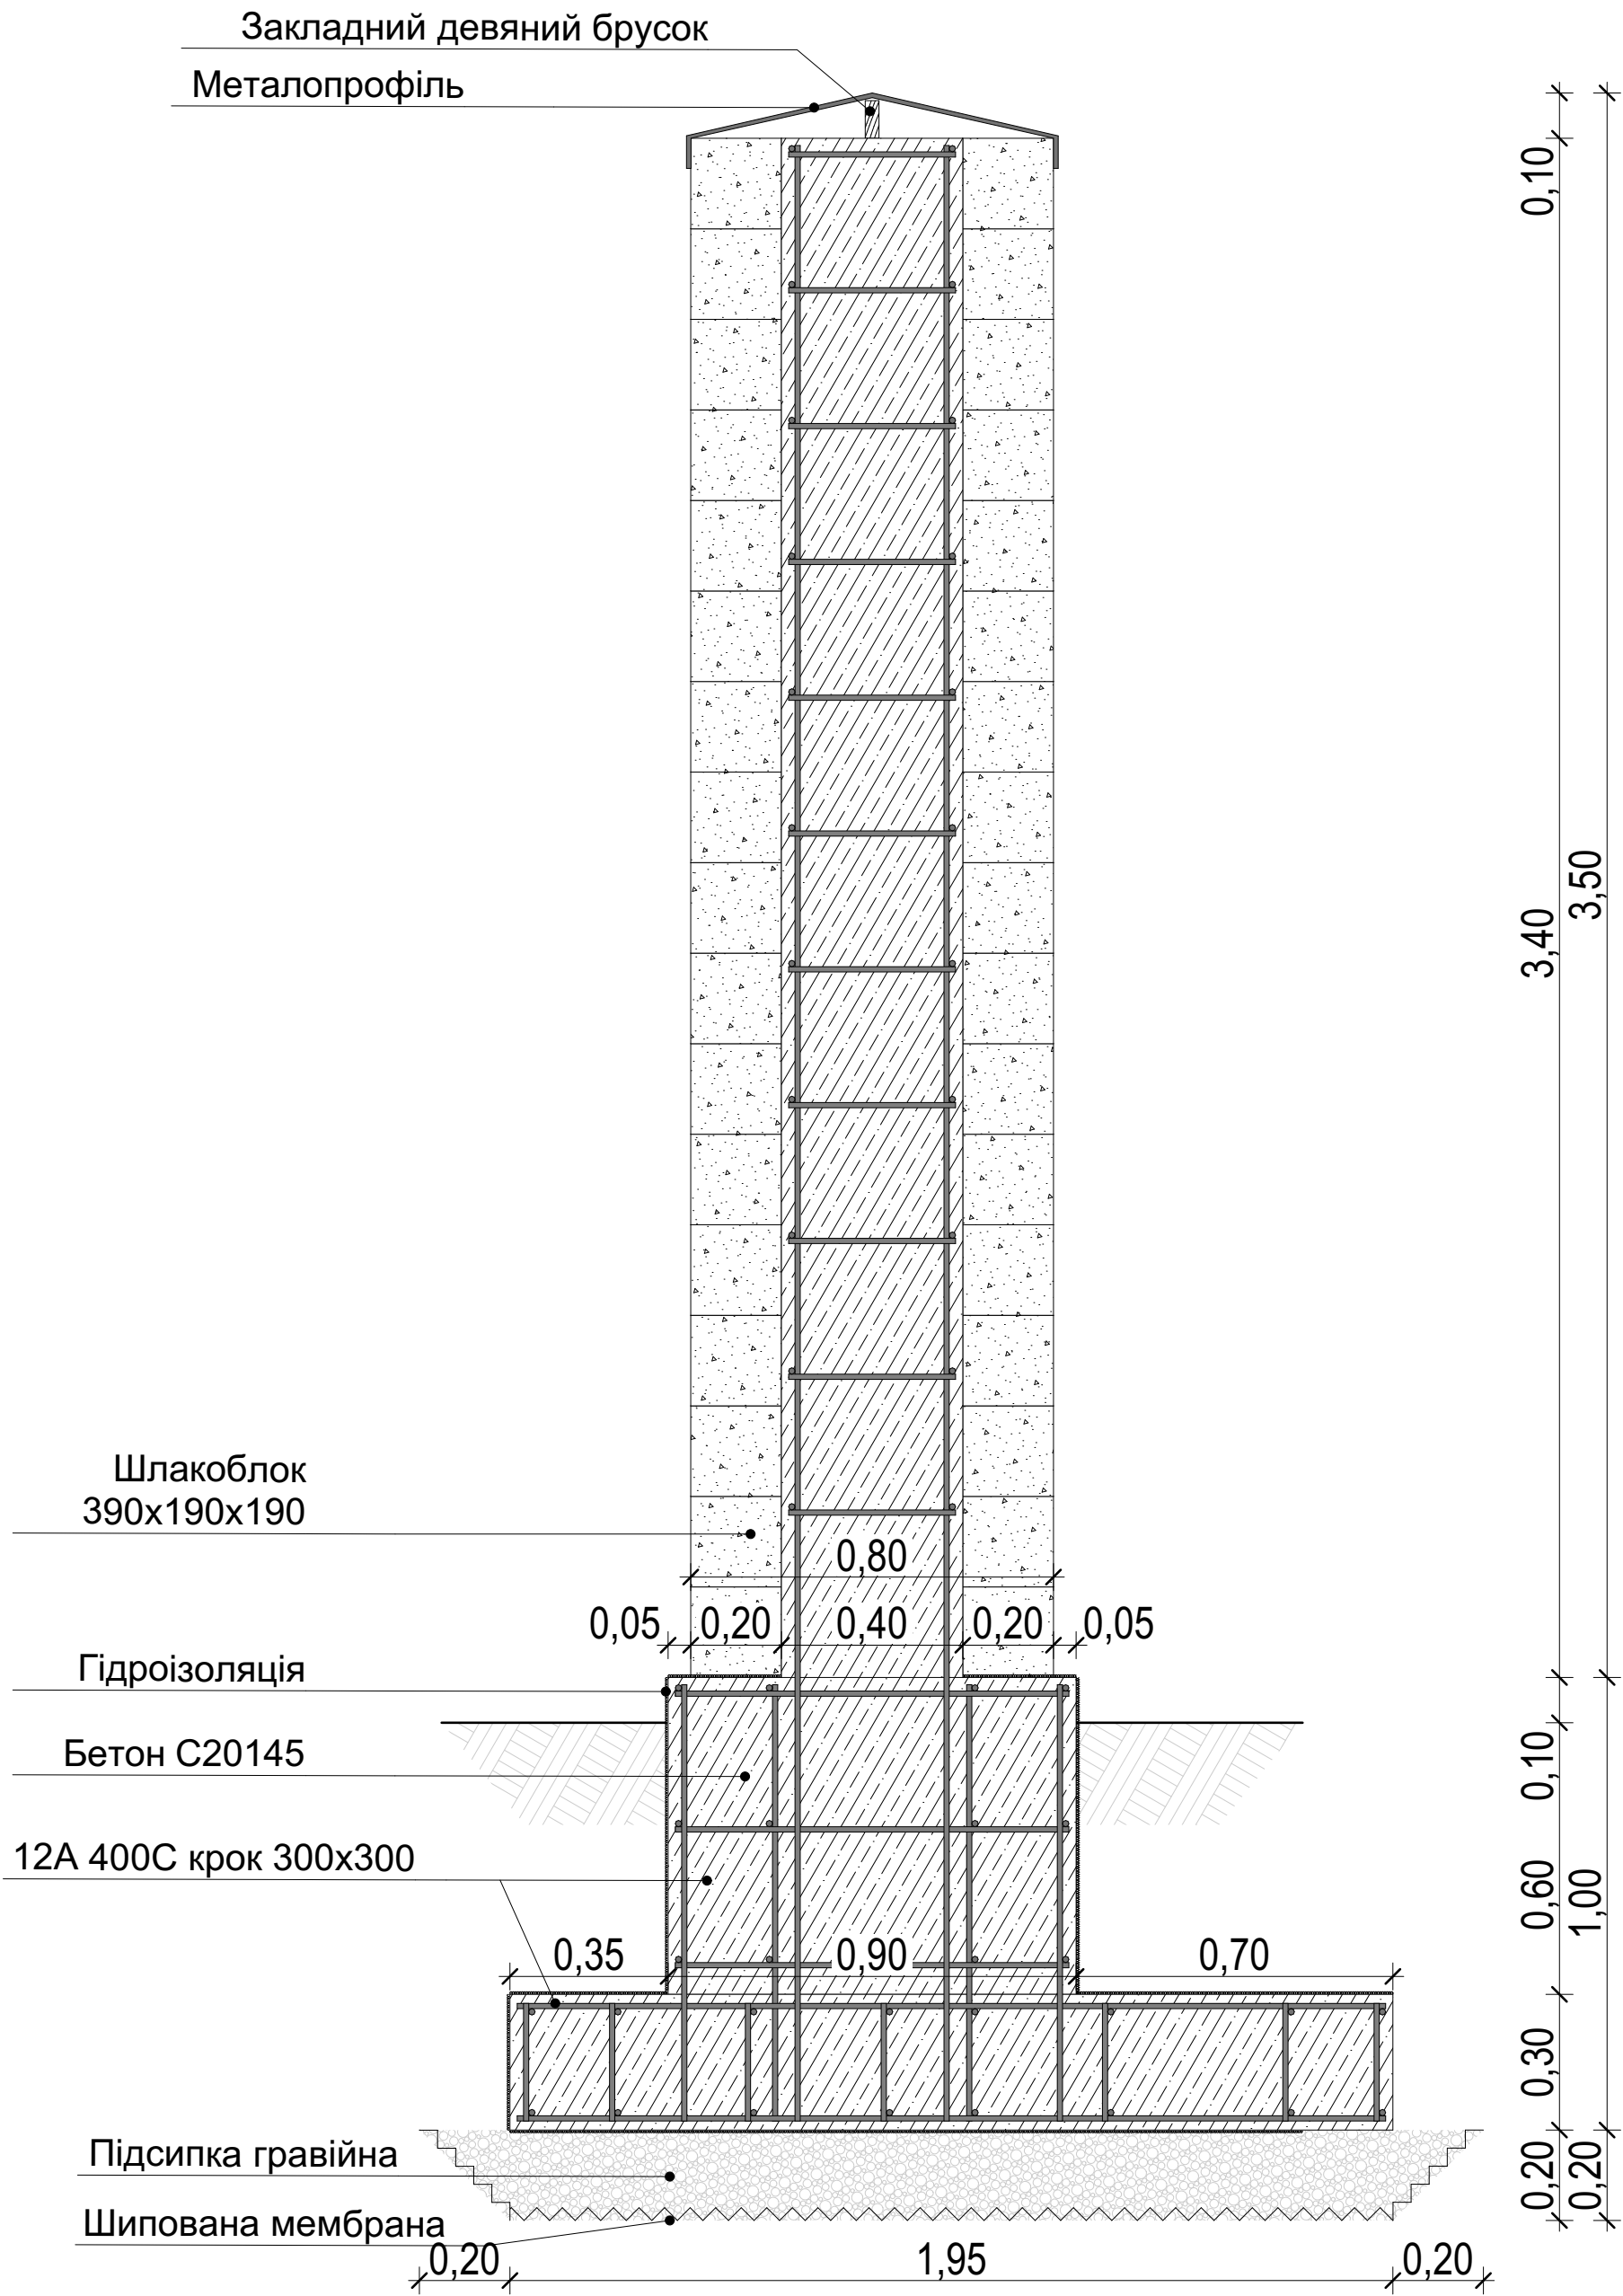


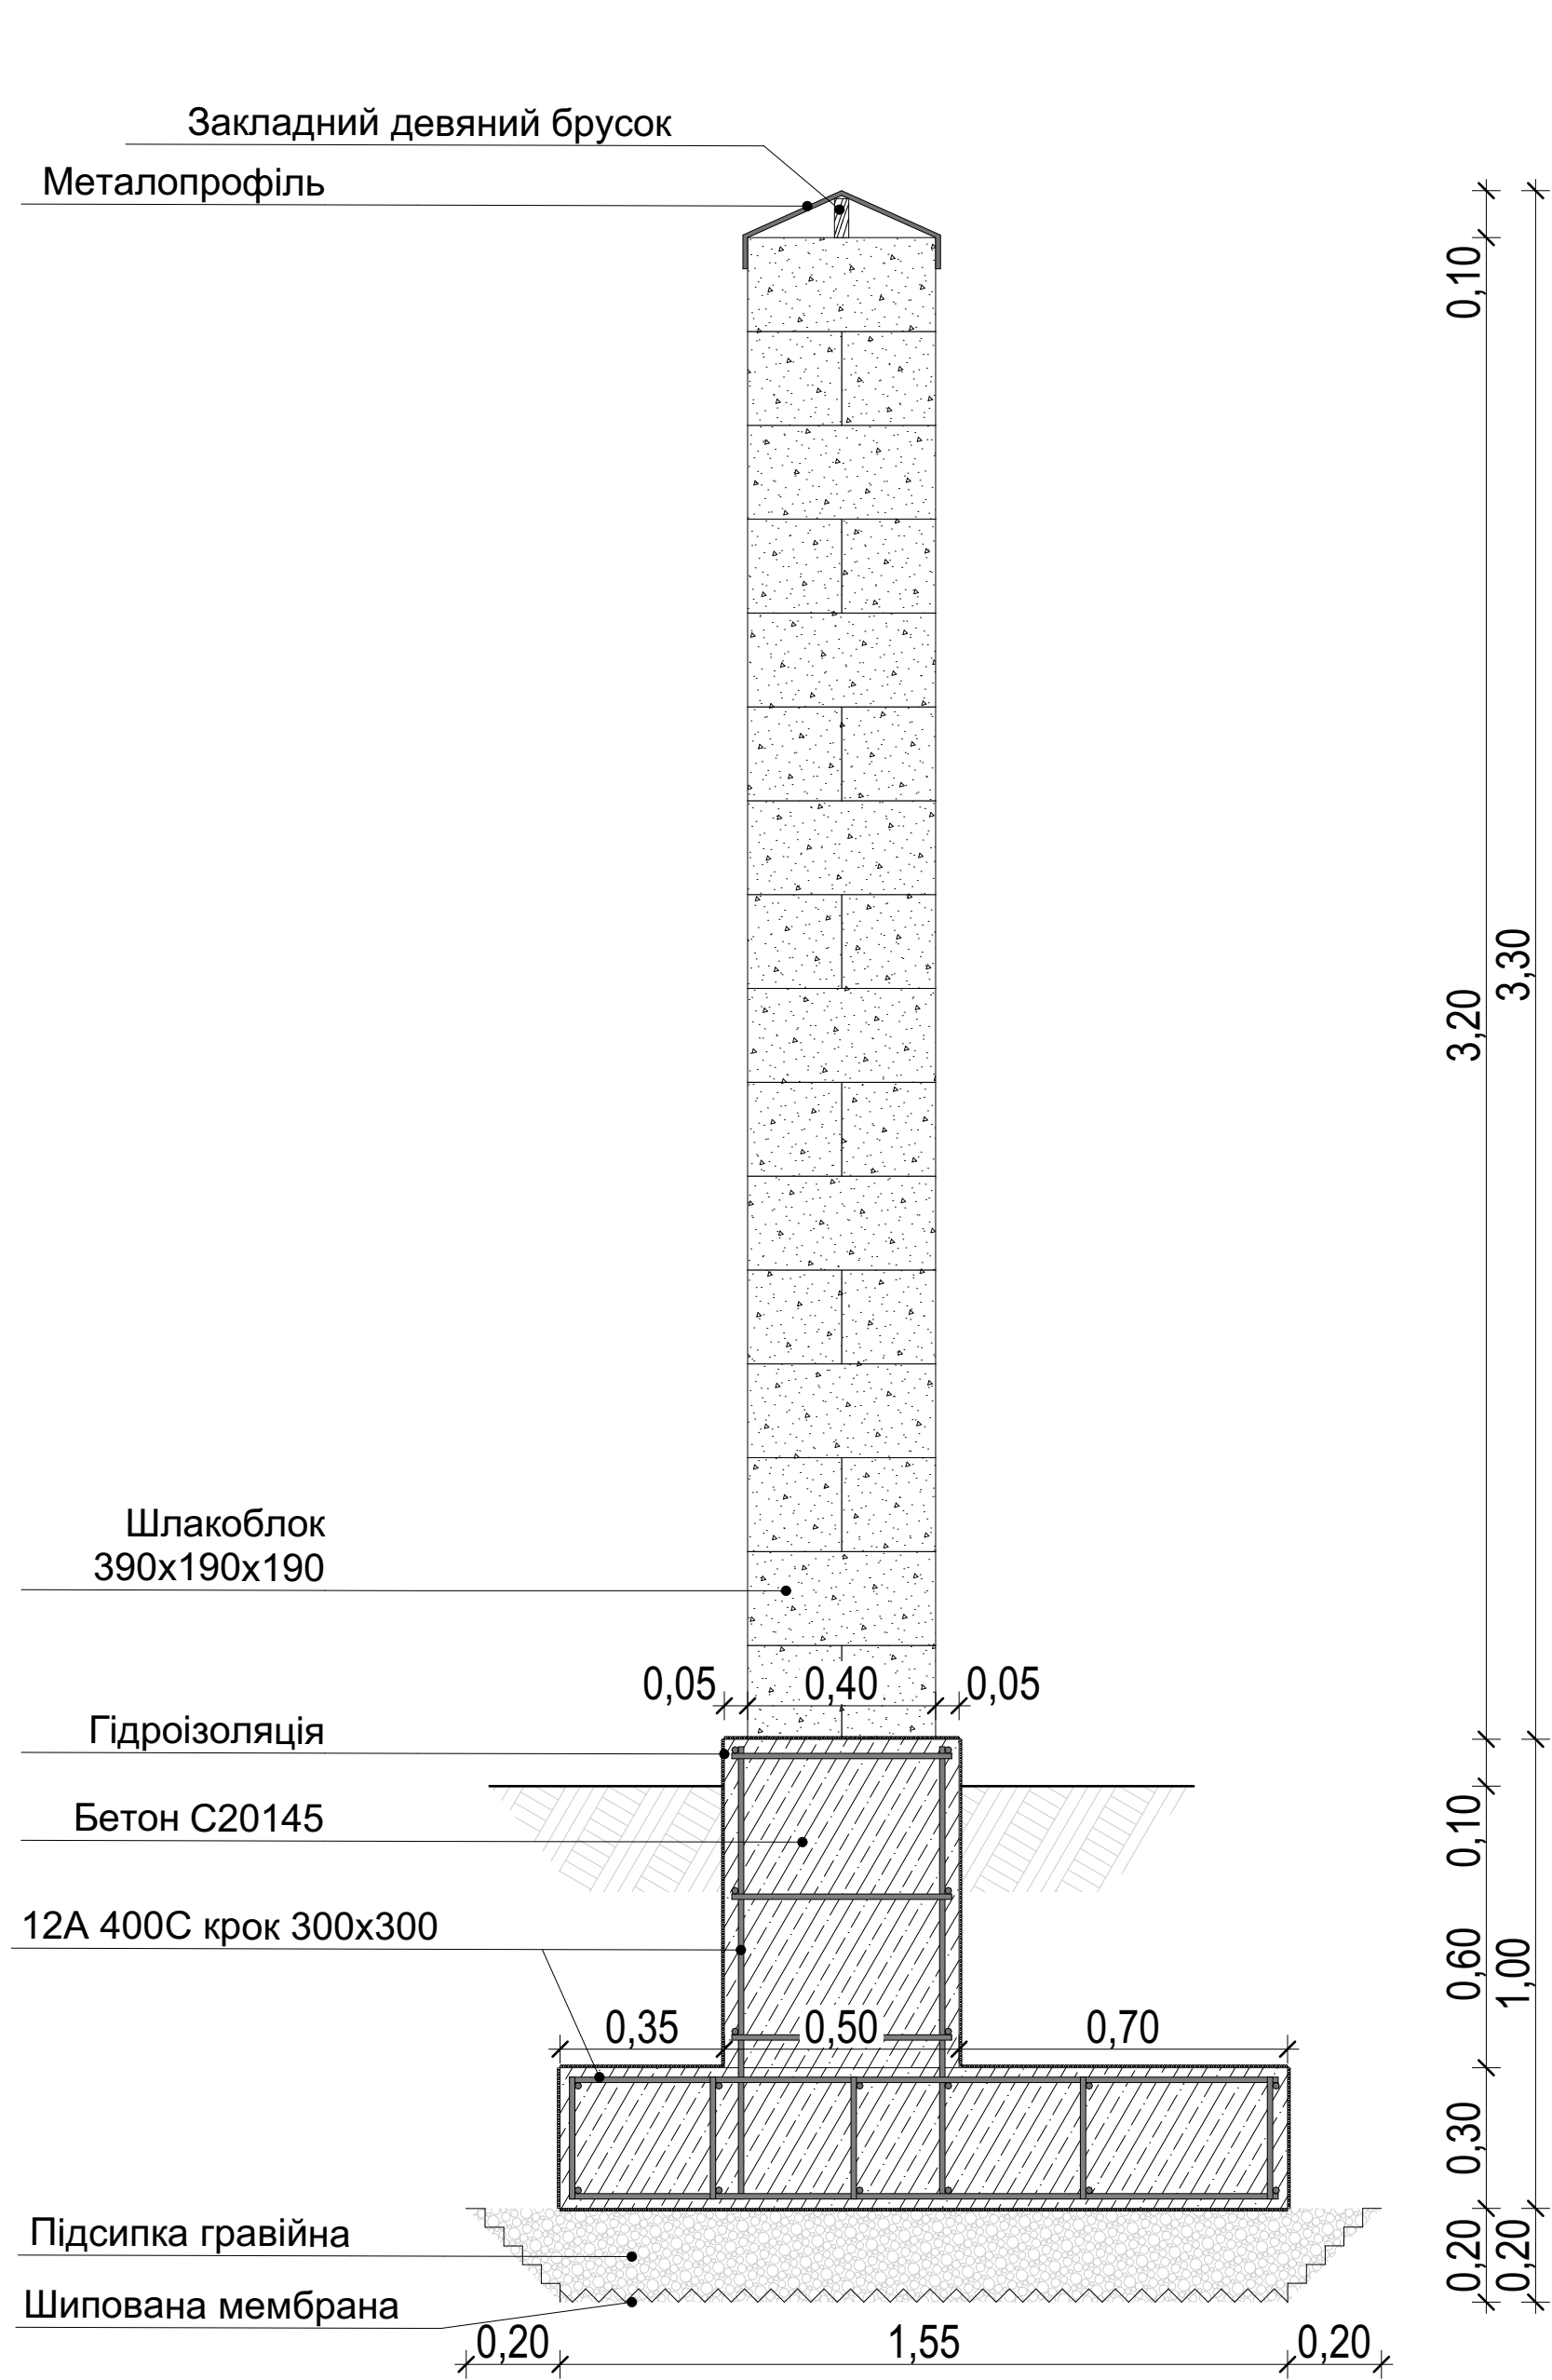

Умовні позначення	
	Шлакоблок
	Грунт
	Бетон моноліт
	Підсипка гравійна

Примітки
1. Узгодити матеріали оздоблення
2. Розміри та прив'язки потребують уточнення на місці!

№ поз.	Об'єм, м3	Будівельний Матеріал
---	104,17	Залізобетон монолітний

Зм.	Кільк	Арк	№ Док	Підп	Дата					
						6-ту поверхова будівля		Стадія	Аркуш	Аркушів
						Благоустрій, М 1:500				
					26.03.25					