


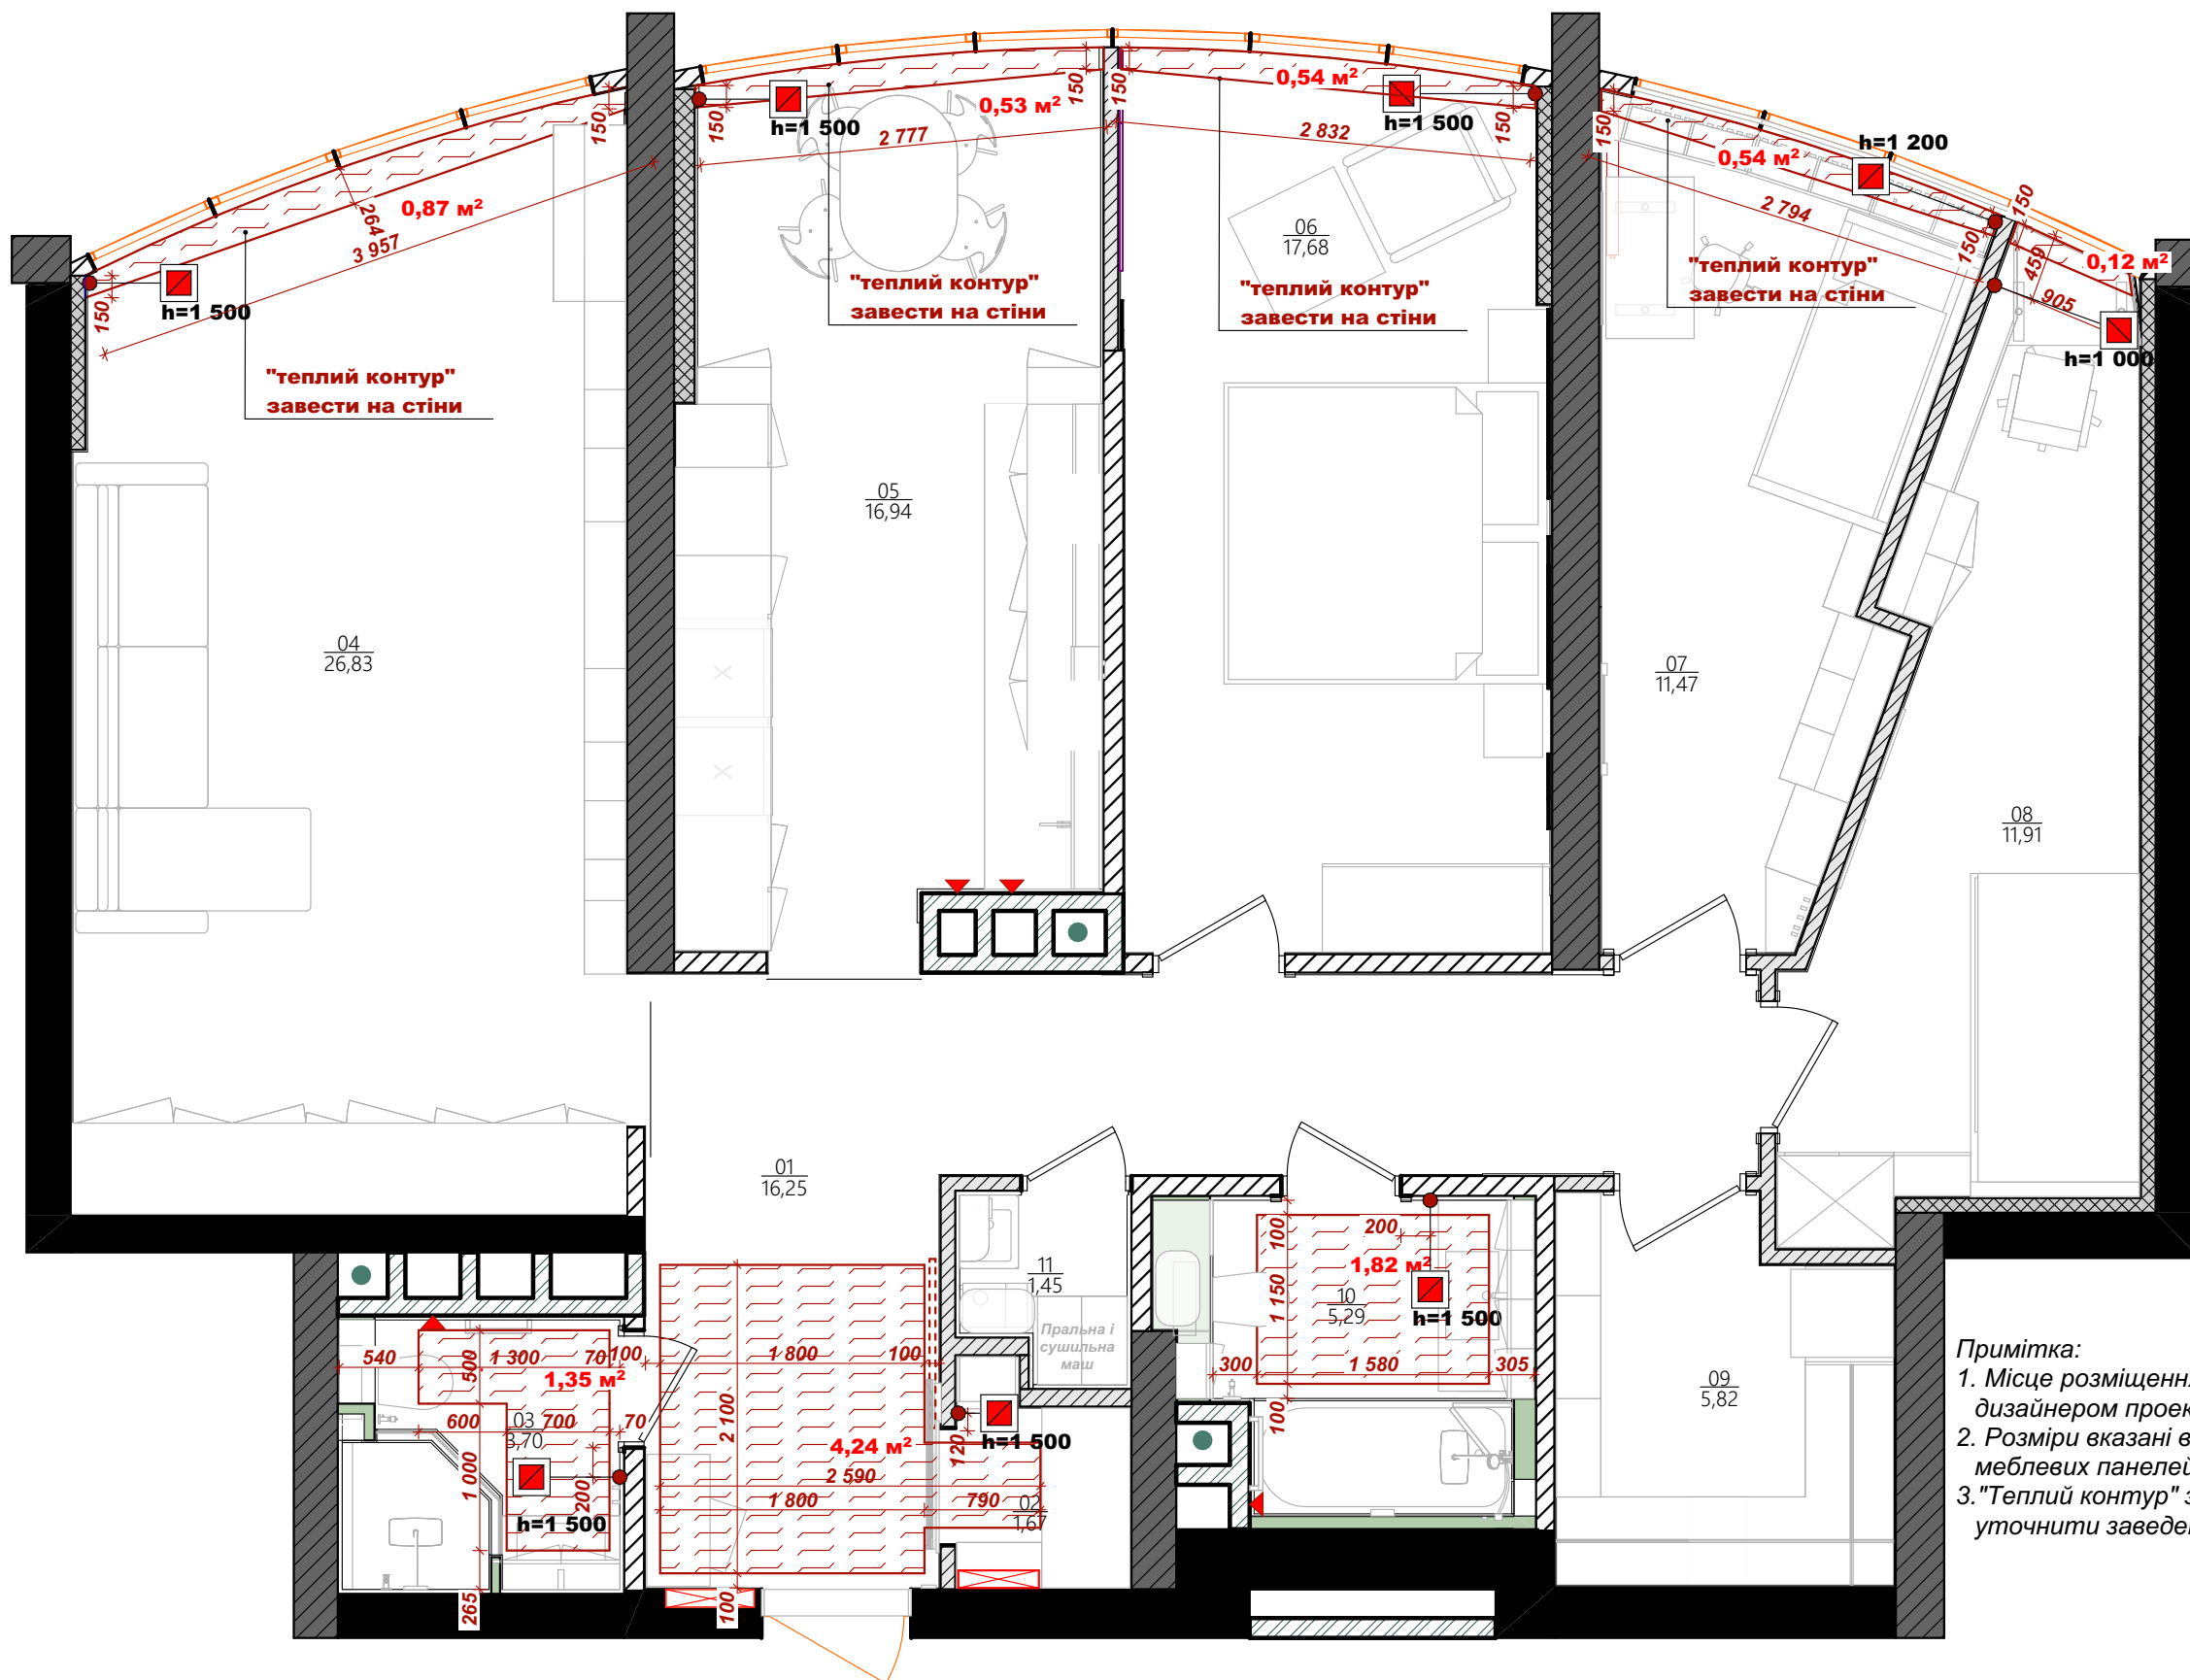

Умовні позначення:

 - мат теплої підлоги

 -терморегулятор

Примітка:


1. Місце розміщення терморегуляторів в кімнатах узгодити з дизайнером проекту і замовником.

2. Розміри вказані від чистового оздоблення стін , без врахування меблевих панелей.

3."Теплий контур" завести на стіни на ширину 150 мм. В приміщенні 08 уточнити заведення "теплого контуру"на стіни.

Формат А3

				ЖК "Сонячна Рів'єра" ДП № 10/02/2023	Стадія	Лист	Листів
					ДП	16	78
Виконав	Рибченко О.О	09.02.2025			План-схема розташування теплої підлоги	ФО-П Рибченко О.О	

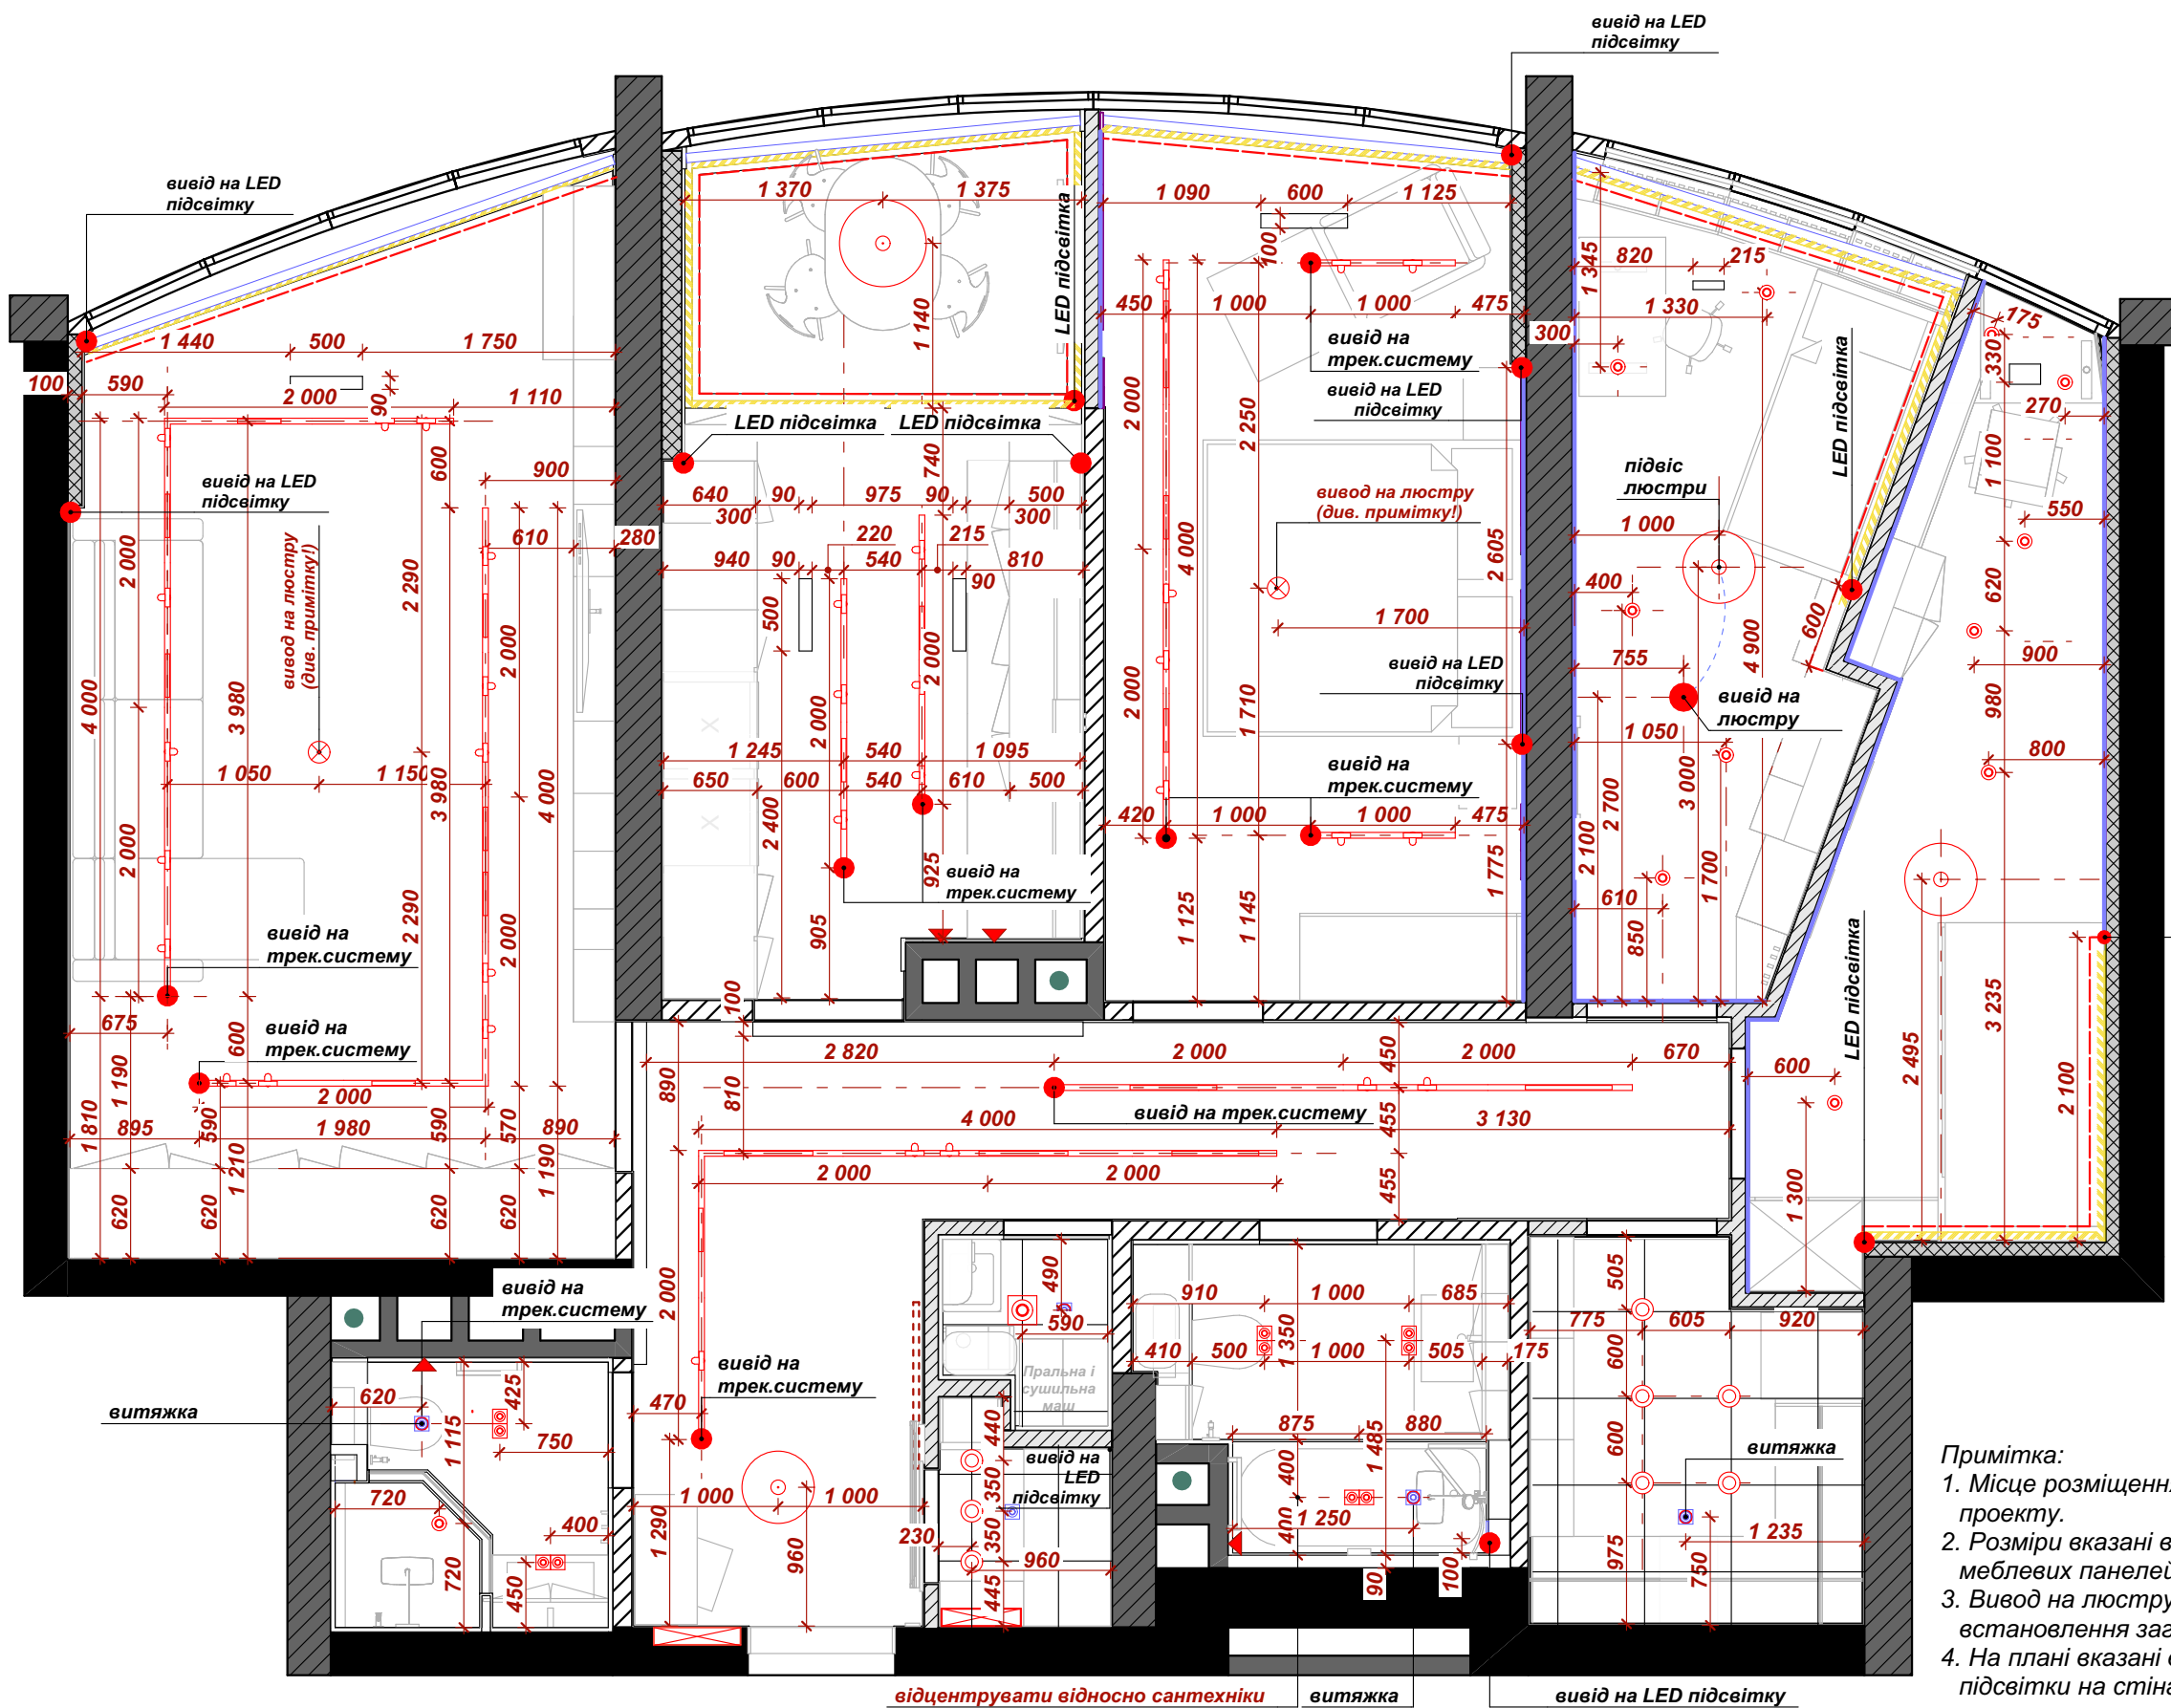

перехід підсвіткі на стіну у вірізному профілі. див. розгортку

Умовні позначення:


- точковий світильник квадратний корпус
- трековий світильник
- вивід на ...
- люстра
- вивід на люстру
- точковий світильник вірізний
- спот направеного світла
- накладний світильник
- лінія підсвіткі

Примітка:

- Місце розміщення трансформаторів узгодити з дизайнером проекту.
- Розміри вказані від чистового оздоблення стін, без врахування меблевих панелей.
- Вивод на люстру в спальні узгодити з замовником. Можливе встановлення заглушки.
- На плані вказані виводи лише стельового освітлення, виводи бра і підсвіткі на стінах вказані на листі розміщення розеток.

Формат А3

								Стадія	Лист	Листів
								ДП	20	78
Виконав	Рибченко О.О.	09.02.2025						ЖК "Сонячна Рів'єра" ДП № 10/02/2023		
								Схема стельового освітлення		ФО-П Рибченко О.О.

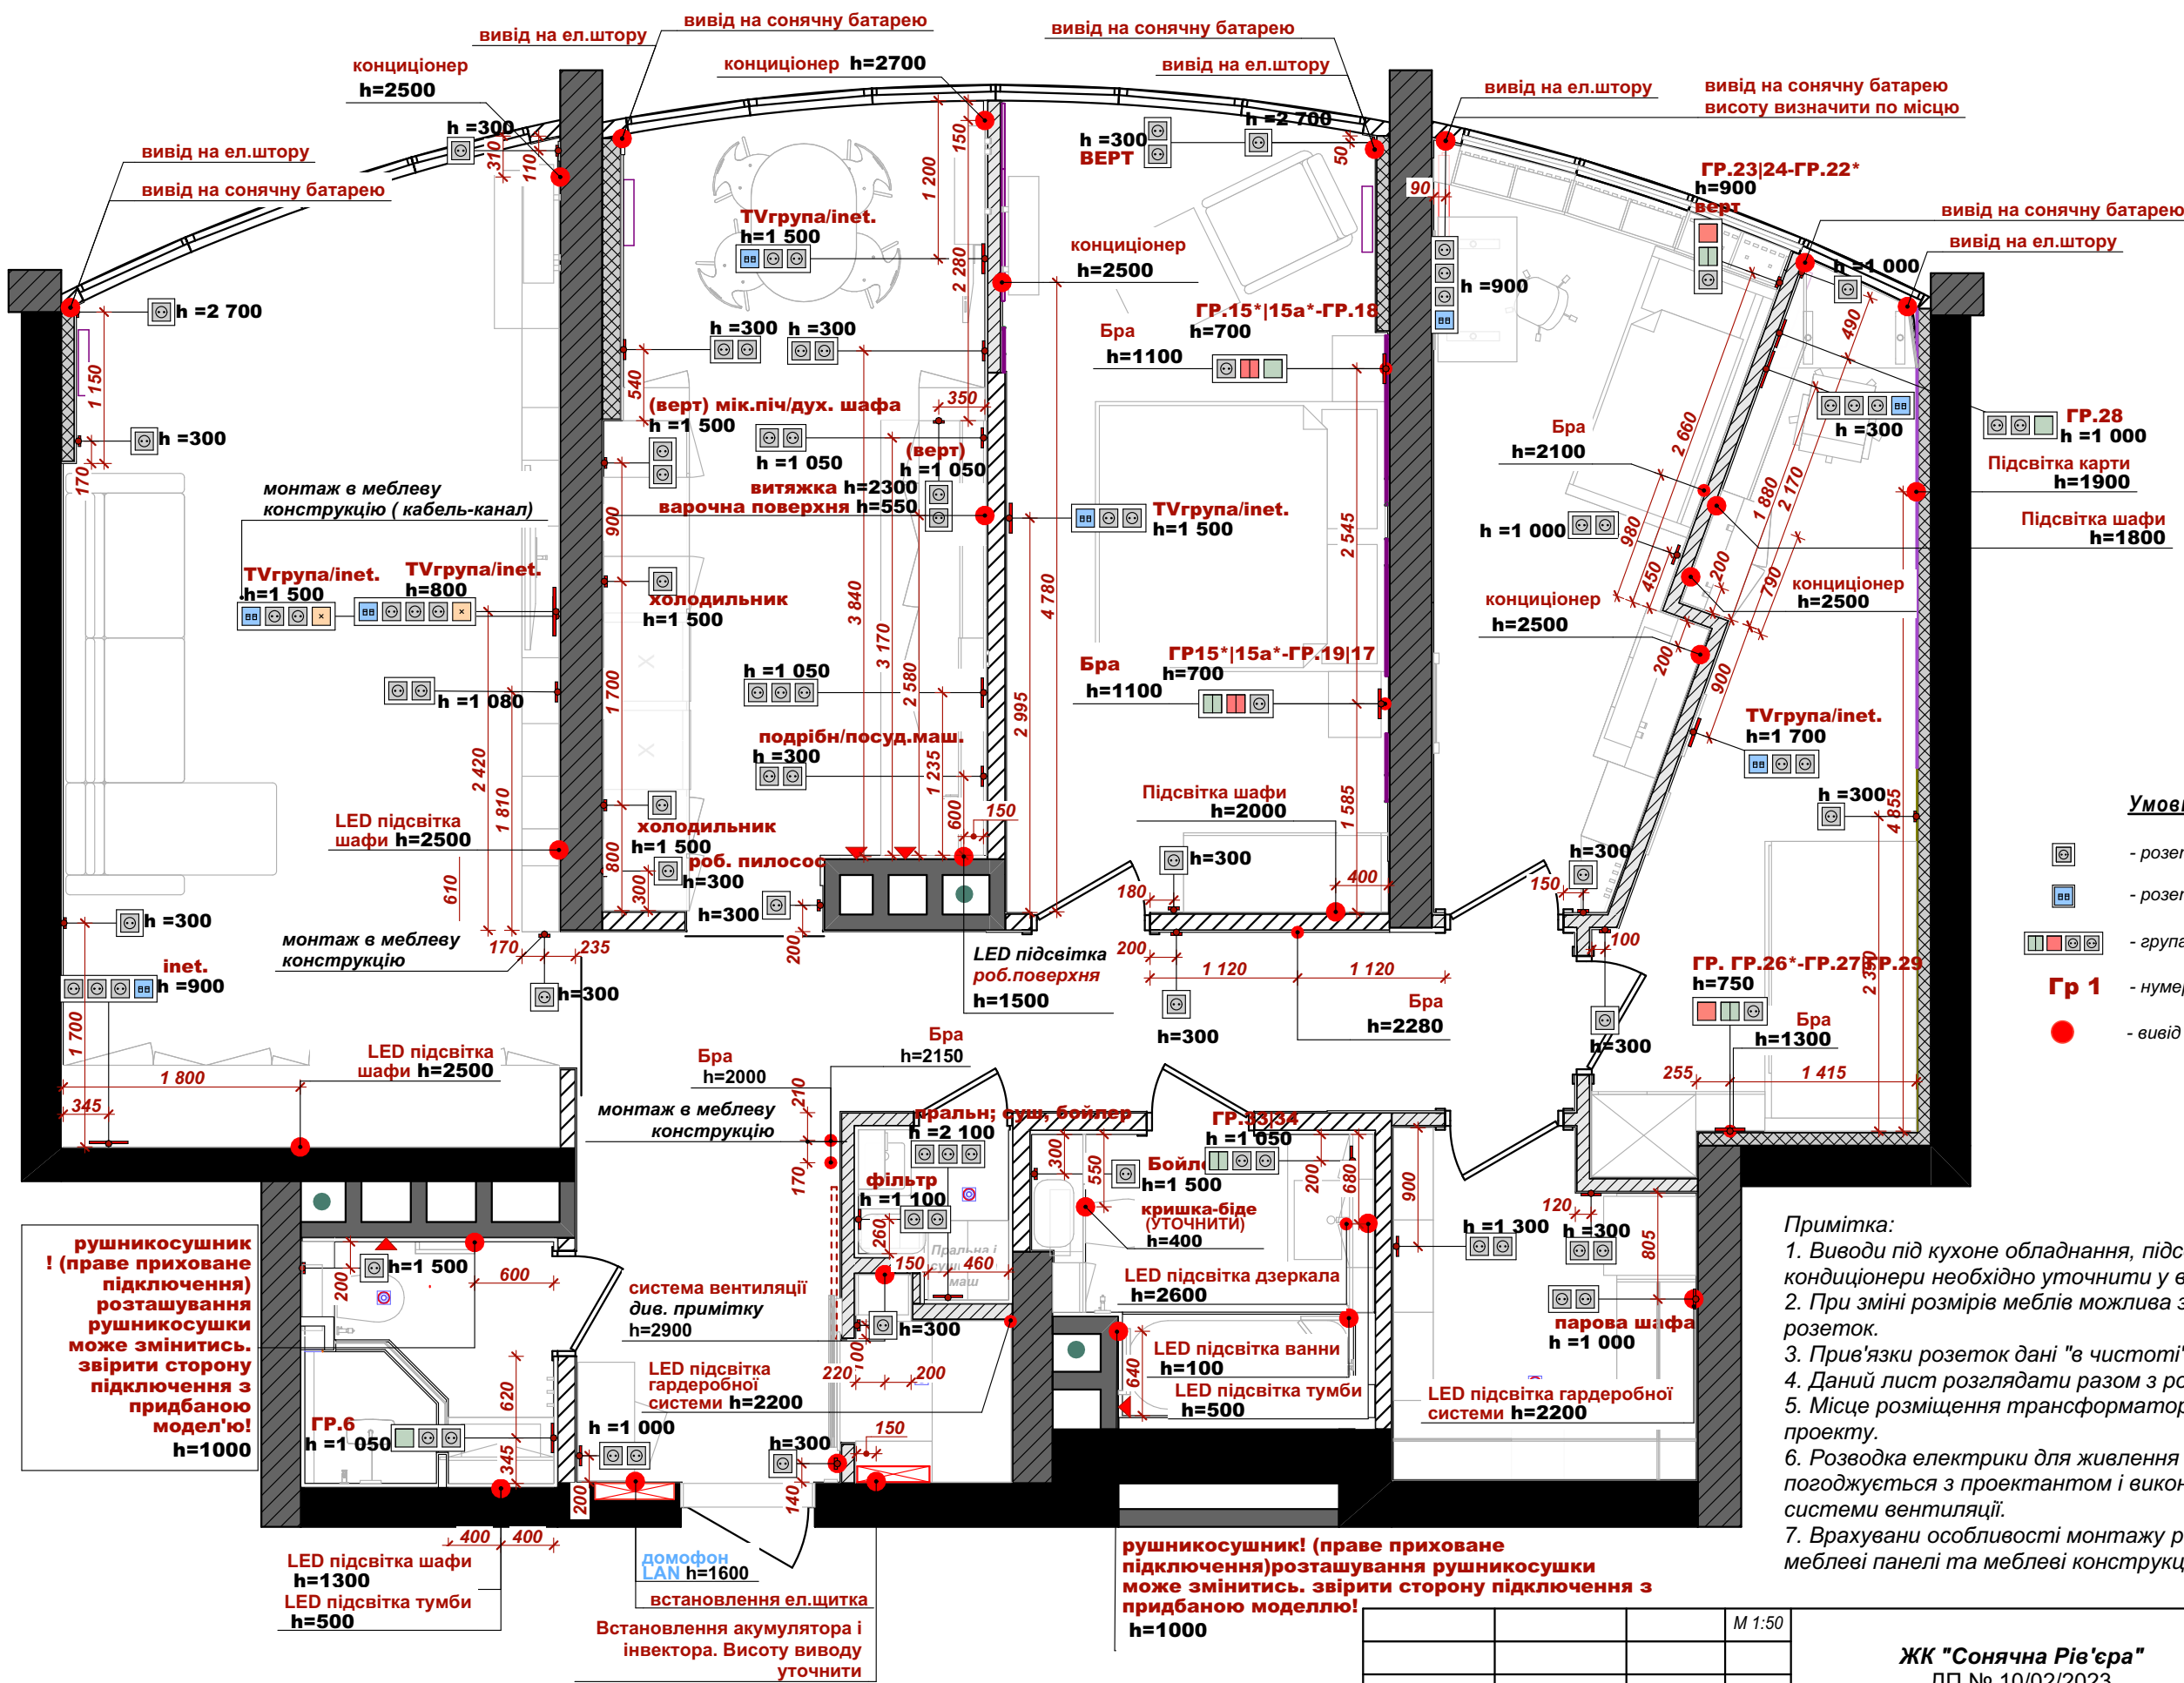

- Умовні позначення:**
- розетка 220 V
 - розетка інтернет
 - група вимикачів з розетками
 - Гр 1** - нумерація джерел світла, вимикачів
 - вивід на ...

Примітка:

- Виводи під кухонне обладнання, підсвітку кухонної роб.поверхні та кондиціонери необхідно уточнити у виробника.
- При зміні розмірів меблів можлива зміна розміщення виводів і розеток.
- Прив'язки розеток дані "в чистоті".
- Даний лист розглядати разом з розгортками приміщень
- Місце розміщення трансформаторів узгодити з дизайнером проекту.
- Розводка електрики для живлення системи вентиляції погоджується з проектантом і виконавцем монтажних робіт системи вентиляції.
- Враховувані особливості монтажу розеток та вимикачів в меблевих панелях та меблевих конструкціях.

...ти сторону підключення з				Формат А3			
			М 1:50	ЖК "Сонячна Рів'єра" ДП № 10/02/2023	Стадія	Лист	Листів
					ДП	23	78
Виконав	Рибченко О.О		09.02.2025		Схема розміщення розеток	ФО-П Рибченко О.О	

Специфікація електрофурнітури															
Приміщення	Колір	Тип рамки	Позиція 1	Позиція 2	Позиція 3	Позиція 4	Зображення	Розетка 220V	Вимикач 1 кл	Вимикач 2 кл	Терморегулятор	Заглушка	Димер	Мережева	Кількість
01 Коридор	чорний	Рамка х1	Вимикач 1 клавішний	-	-	-		0	1	0	0	0	0	0	4
01 Коридор	чорний	Рамка х1	Вимикач 2 клавішний	-	-	-		0	0	1	0	0	0	0	1
01 Коридор	чорний	Рамка х1	Розетка 220V	-	-	-		1	0	0	0	0	0	0	2
01 Коридор	чорний	Рамка х2	Вимикач 1 клавішний	Вимикач 1 клавішний	-	-		0	2	0	0	0	0	0	1
01 Коридор	чорний	Рамка х2	Вимикач 2 клавішний	Вимикач 1 клавішний	-	-		0	1	1	0	0	0	0	1
01 Коридор	чорний	Рамка х2	Розетка 220V	Розетка 220V	-	-		2	0	0	0	0	0	0	1
								4	7	2	0	0	0	0	10
04 Вітальня	чорний	Рамка х1	Розетка 220V	-	-	-		1	0	0	0	0	0	0	2
04 Вітальня	чорний	Рамка х2	Вимикач 1 клавішний	Вимикач 1 клавішний	-	-		0	2	0	0	0	0	0	1
								2	2	0	0	0	0	0	3
05 Кухня	чорний	Рамка х1	Вимикач 2 клавішний	-	-	-		0	0	1	0	0	0	0	1
05 Кухня	чорний	Рамка х1	Розетка 220V	-	-	-		1	0	0	0	0	0	0	1
05 Кухня	чорний	Рамка х2	Вимикач 2 клавішний	Вимикач 1 клавішний	-	-		0	1	1	0	0	0	0	1
05 Кухня	чорний	Рамка х2	Розетка 220V	Розетка 220V	-	-		2	0	0	0	0	0	0	4
05 Кухня	чорний	Рамка х3	Розетка 220V	Розетка 220V	Розетка 220V	-		3	0	0	0	0	0	0	1
05 Кухня	чорний	Рамка х3	Розетка мережева	Розетка 220V	Розетка 220V	-		2	0	0	0	0	0	1	1
								14	1	2	0	0	0	1	9
07 Дитяча1	чорний	Рамка х1	Спец. - ТЕРМОРЕГУЛЯТОР	-	-	-		0	0	0	1	0	0	0	1
								0	0	0	1	0	0	0	1
08 Дитяча2	чорний	Рамка х1	Розетка 220V	-	-	-		1	0	0	0	0	0	0	3
08 Дитяча2	чорний	Рамка х2	Вимикач 1 клавішний	Світлорегулятор (диммер)	-	-		0	1	0	0	0	1	0	1
08 Дитяча2	чорний	Рамка х3	Вимикач 1 клавішний	Вимикач 2 клавішний	Розетка 220V	-		1	1	1	0	0	0	0	1
08 Дитяча2	чорний	Рамка х3	Розетка 220V	Розетка 220V	Вимикач 1 клавішний	-		2	1	0	0	0	0	0	1
08 Дитяча2	чорний	Рамка х3	Розетка мережева	Розетка 220V	Розетка 220V	-		2	0	0	0	0	0	1	1
08 Дитяча2	чорний	Рамка х4	Розетка 220V	Розетка 220V	Розетка 220V	Розетка мережева		3	0	0	0	0	0	1	1
								11	3	1	0	0	1	2	8
09 Гардероб	___чорний	Рамка х2	Розетка 220V	Розетка 220V	-	-		2	0	0	0	0	0	0	1
09 Гардероб	чорний	Рамка х2	Розетка 220V	Розетка 220V	-	-		2	0	0	0	0	0	0	2
								6	0	0	0	0	0	0	3
								37	13	5	1	0	1	3	34

Формат А3

				ЖК "Сонячна Рів'єра" ДП № 10/02/2023	Стадія	Лист	Листів
					ДП	24	78
Виконав	Рибченко О.О		09.02.2025		Специфікація електрофурнітури		
							ФО-П Рибченко О.О

	Електрофурнітура біла															
	Приміщення	Колір	Тип рамки	Позиція 1	Позиція 2	Позиція 3	Позиція 4	Зображення	Розетка 220V	Вимикач 1 кл	Вимикач 2 кл	Терморегулятор	Заглушка	Димер	Мережева	Кількість
	02 Гардероб	білий	Рамка х1	Розетка 220V	-	-	-		1	0	0	0	0	0	0	1
	02 Гардероб	білий	Рамка х1	Спец. - ТЕРМОРЕГУЛЯТОР	-	-	-		0	0	0	1	0	0	0	1
									1	0	0	1	0	0	0	2
	03 Душава кімната	білий	Рамка х1	Вимикач 1 клавішний	-	-	-		0	1	0	0	0	0	0	1
	03 Душава кімната	білий	Рамка х1	Спец. - ТЕРМОРЕГУЛЯТОР	-	-	-		0	0	0	1	0	0	0	1
	03 Душава кімната	білий	Рамка х3	Розетка 220V	Розетка 220V	Вимикач 1 клавішний	-		2	1	0	0	0	0	0	1
									2	2	0	1	0	0	0	3
	04 Вітальня	білий	Рамка х1	Вимикач 1 клавішний	-	-	-		0	1	0	0	0	0	0	1
	04 Вітальня	білий	Рамка х1	Розетка 220V	-	-	-		1	0	0	0	0	0	0	3
	04 Вітальня	білий	Рамка х1	Спец. - ТЕРМОРЕГУЛЯТОР	-	-	-		0	0	0	1	0	0	0	1
	04 Вітальня	білий	Рамка х4	Розетка 220V	Розетка 220V	Розетка 220V	Розетка мережева		3	0	0	0	0	0	1	1
									6	1	0	1	0	0	1	6
	05 Кухня	білий	Рамка х1	Спец. - ТЕРМОРЕГУЛЯТОР	-	-	-		0	0	0	1	0	0	0	1
									0	0	0	1	0	0	0	1
	06 Спальня	білий	Рамка х1	Вимикач 1 клавішний	-	-	-		0	1	0	0	0	0	0	1
	06 Спальня	білий	Рамка х1	Вимикач 2 клавішний	-	-	-		0	0	1	0	0	0	0	1
	06 Спальня	білий	Рамка х1	Розетка 220V	-	-	-		1	0	0	0	0	0	0	2
	06 Спальня	білий	Рамка х1	Спец. - ТЕРМОРЕГУЛЯТОР	-	-	-		0	0	0	1	0	0	0	1
	06 Спальня	білий	Рамка х2	Розетка 220V	Розетка 220V	-	-		2	0	0	0	0	0	0	1
	06 Спальня	білий	Рамка х3	Вимикач 1 клавішний	Вимикач 2 клавішний	Розетка 220V	-		1	1	1	0	0	0	0	1
	06 Спальня	білий	Рамка х3	Вимикач 2 клавішний	Вимикач 2 клавішний	Розетка 220V	-		1	0	2	0	0	0	0	1
	06 Спальня	білий	Рамка х3	Розетка мережева	Розетка 220V	Розетка 220V	-		2	0	0	0	0	0	1	1
									8	2	4	1	0	0	1	9
	07 Дитяча1	білий	Рамка х1	Розетка 220V	-	-	-		1	0	0	0	0	0	0	1
	07 Дитяча1	білий	Рамка х1	Спец. - ТЕРМОРЕГУЛЯТОР	-	-	-		0	0	0	1	0	0	0	1
	07 Дитяча1	білий	Рамка х2	Вимикач 1 клавішний	Світлорегулятор (диммер)	-	-		0	1	0	0	0	1	0	1
	07 Дитяча1	білий	Рамка х2	Розетка 220V	Розетка 220V	-	-		2	0	0	0	0	0	0	1
	07 Дитяча1	білий	Рамка х3	Вимикач 1 клавішний	Вимикач 2 клавішний	Розетка 220V	-		1	1	1	0	0	0	0	1
	07 Дитяча1	білий	Рамка х4	Розетка 220V	Розетка 220V	Розетка 220V	Розетка мережева		3	0	0	0	0	0	1	1
									7	2	1	1	0	1	1	6
	10 Ванна кімната	білий	Рамка х1	Вимикач 1 клавішний	-	-	-		0	1	0	0	0	0	0	1
	10 Ванна кімната	білий	Рамка х1	Спец. - ТЕРМОРЕГУЛЯТОР	-	-	-		0	0	0	1	0	0	0	1
	10 Ванна кімната	білий	Рамка х3	Розетка 220V	Розетка 220V	Вимикач 2 клавішний	-		2	0	1	0	0	0	0	1
									2	1	1	1	0	0	0	3
									26	8	6	7	0	1	3	30

Електрофурнітура чорна копія 1															
Приміщення	Колір	Тип рамки	Позиція 1	Позиція 2	Позиція 3	Позиція 4	Зображення	Розетка 220V	Вимикач 1 кл	Вимикач 2 кл	Терморегулятор	Заглушка	Димер	Мережева	Кількість
03 Душова кімната	ТЕХНІЧНІ РОЗЕТКИ	Рамка x1	Розетка 220V	-	-	-		1	0	0	0	0	0	0	1
								1	0	0	0	0	0	0	1
04 Вітальня	ТЕХНІЧНІ РОЗЕТКИ	Рамка x2	Розетка 220V	Розетка 220V	-	-		2	0	0	0	0	0	0	1
04 Вітальня	ТЕХНІЧНІ РОЗЕТКИ	Рамка x4	Розетка мережева	Розетка 220V	Розетка 220V	Заглушка		2	0	0	0	1	0	1	1
04 Вітальня	ТЕХНІЧНІ РОЗЕТКИ	Рамка x5	Розетка мережева	Розетка 220V	Розетка 220V	Розетка 220V		3	0	0	0	1	0	1	1
								7	0	0	0	2	0	2	3
05 Кухня	ТЕХНІЧНІ РОЗЕТКИ	Рамка x1	Розетка 220V	-	-	-		1	0	0	0	0	0	0	3
05 Кухня	ТЕХНІЧНІ РОЗЕТКИ	Рамка x2	Розетка 220V	Розетка 220V	-	-		2	0	0	0	0	0	0	2
								7	0	0	0	0	0	0	5
10 Ванна кімната	ТЕХНІЧНІ РОЗЕТКИ	Рамка x1	Розетка 220V	-	-	-		1	0	0	0	0	0	0	1
								1	0	0	0	0	0	0	1
11 Пральня	ТЕХНІЧНІ РОЗЕТКИ	Рамка x2	Розетка 220V	Розетка 220V	-	-		2	0	0	0	0	0	0	1
11 Пральня	ТЕХНІЧНІ РОЗЕТКИ	Рамка x3	Розетка 220V	Розетка 220V	Розетка 220V	-		3	0	0	0	0	0	0	1
								5	0	0	0	0	0	0	2
								21	0	0	0	2	0	2	12

Формат А3

				ЖК "Сонячна Рів'єра" ДП № 10/02/2023	Стадія	Лист	Листів
					ДП	26	78
Виконав	Рибченко О.О		09.02.2025		Специфікація електрофурнітури	ФО-П Рибченко О.О	