

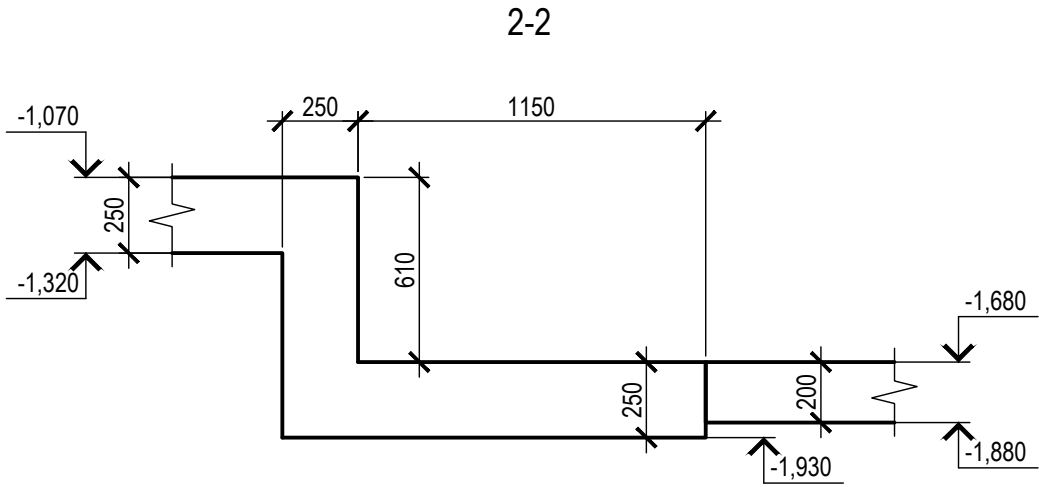
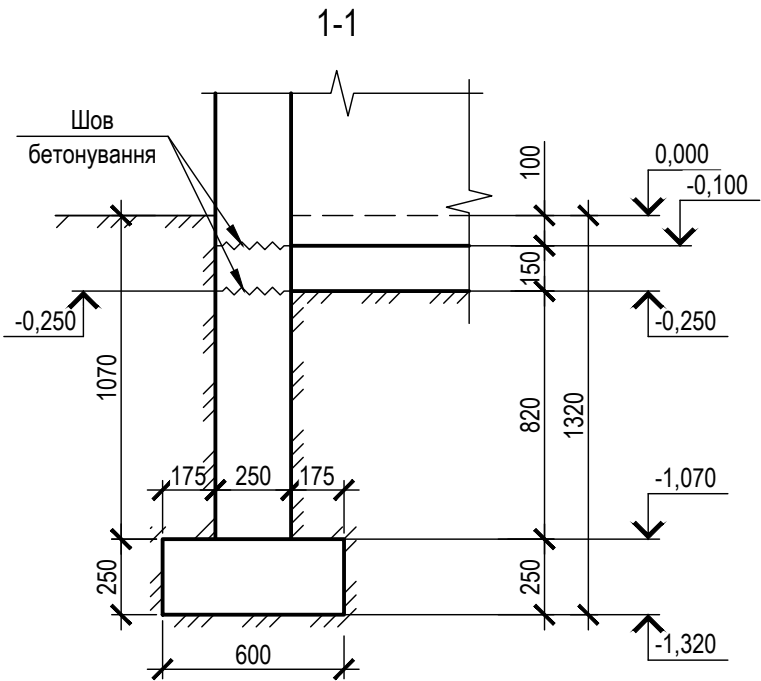


Схема розташування фундаментів

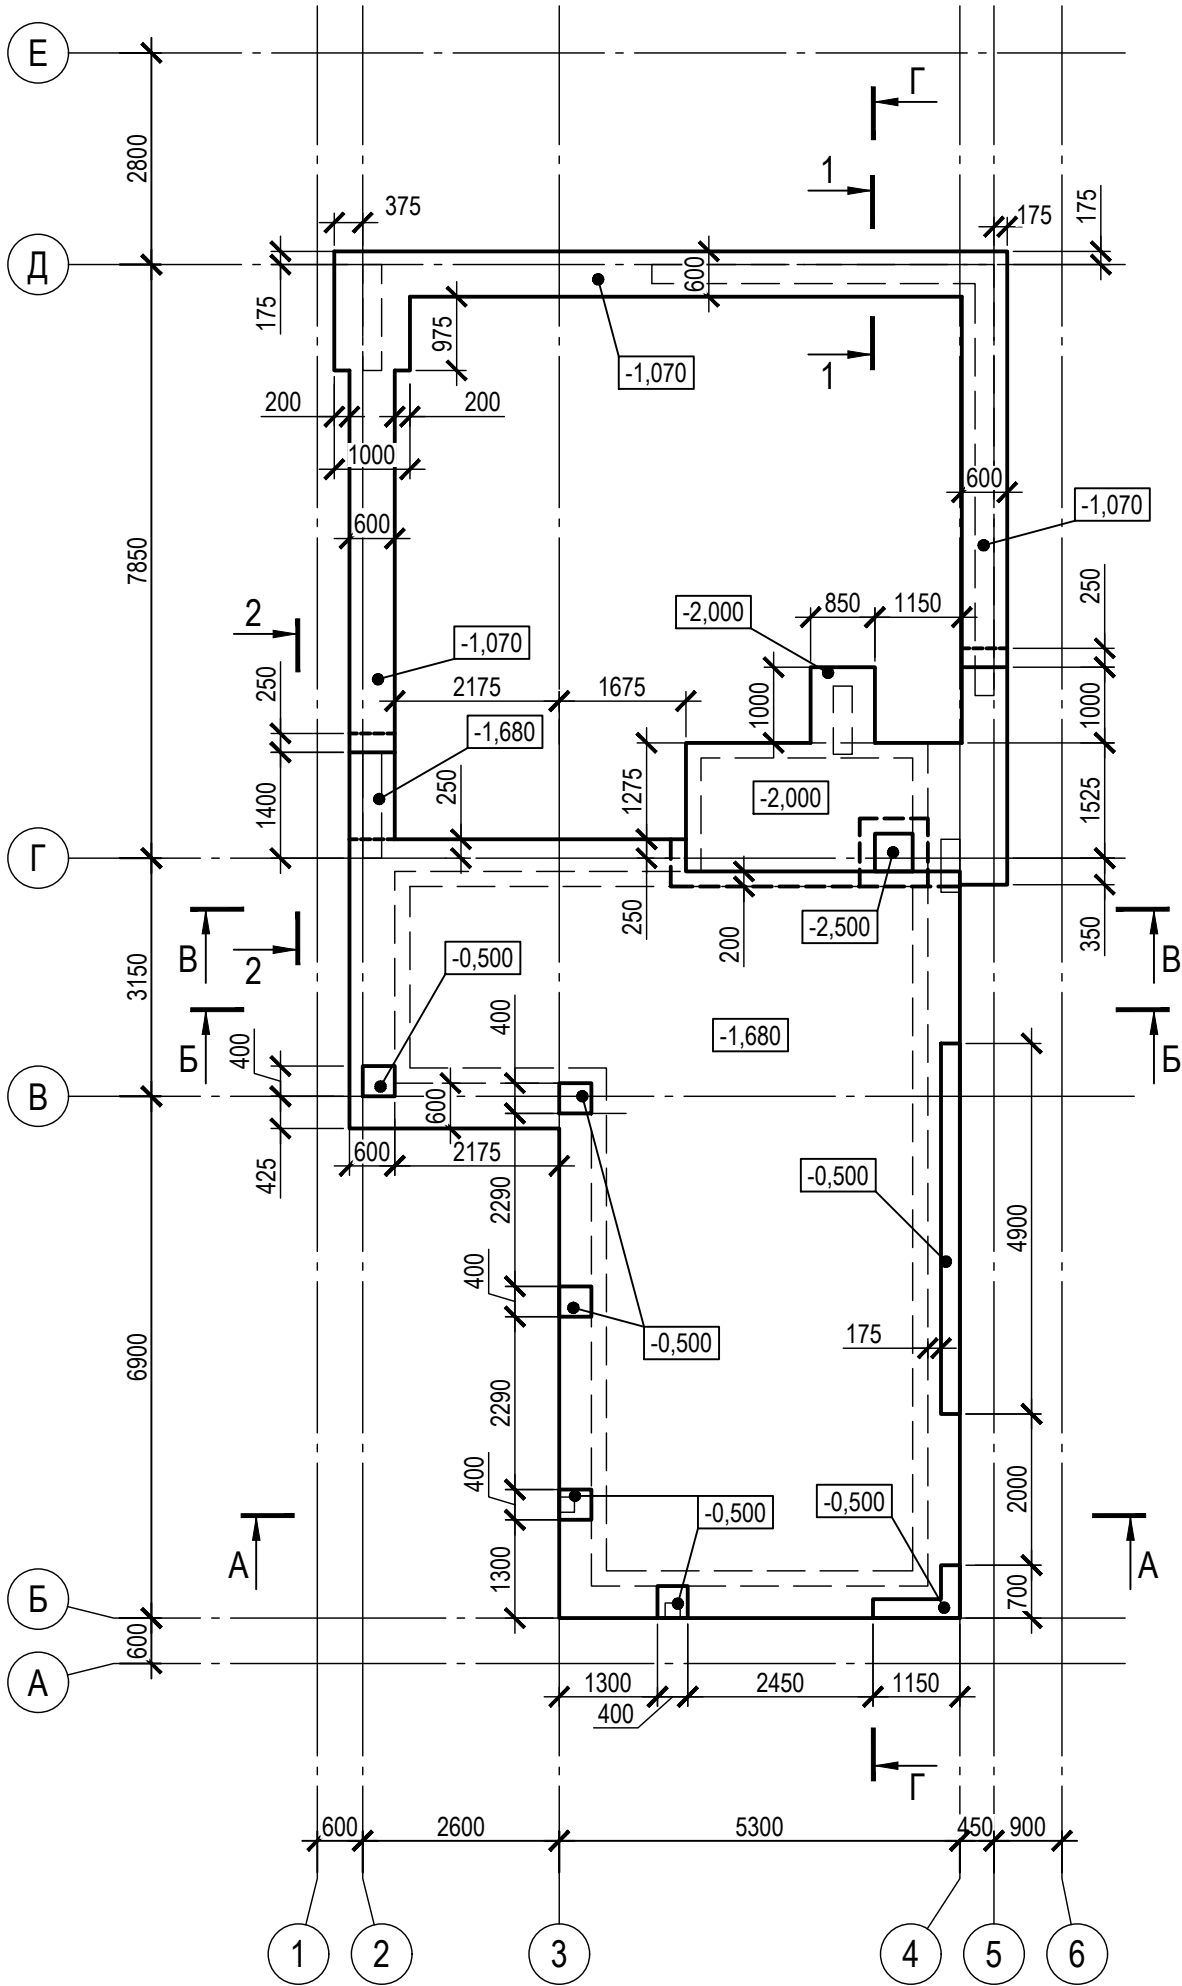

Зм.	Кіл.	Арк.	№ док.	Підпис	Дата			Стадія	Аркуш
ГАП									2
Розробив						Схема розташування фундаментів			
Перевірив									
Н. контроль									


Зам. інв. №	
Підп. і дата	
Інв. № ориг.	

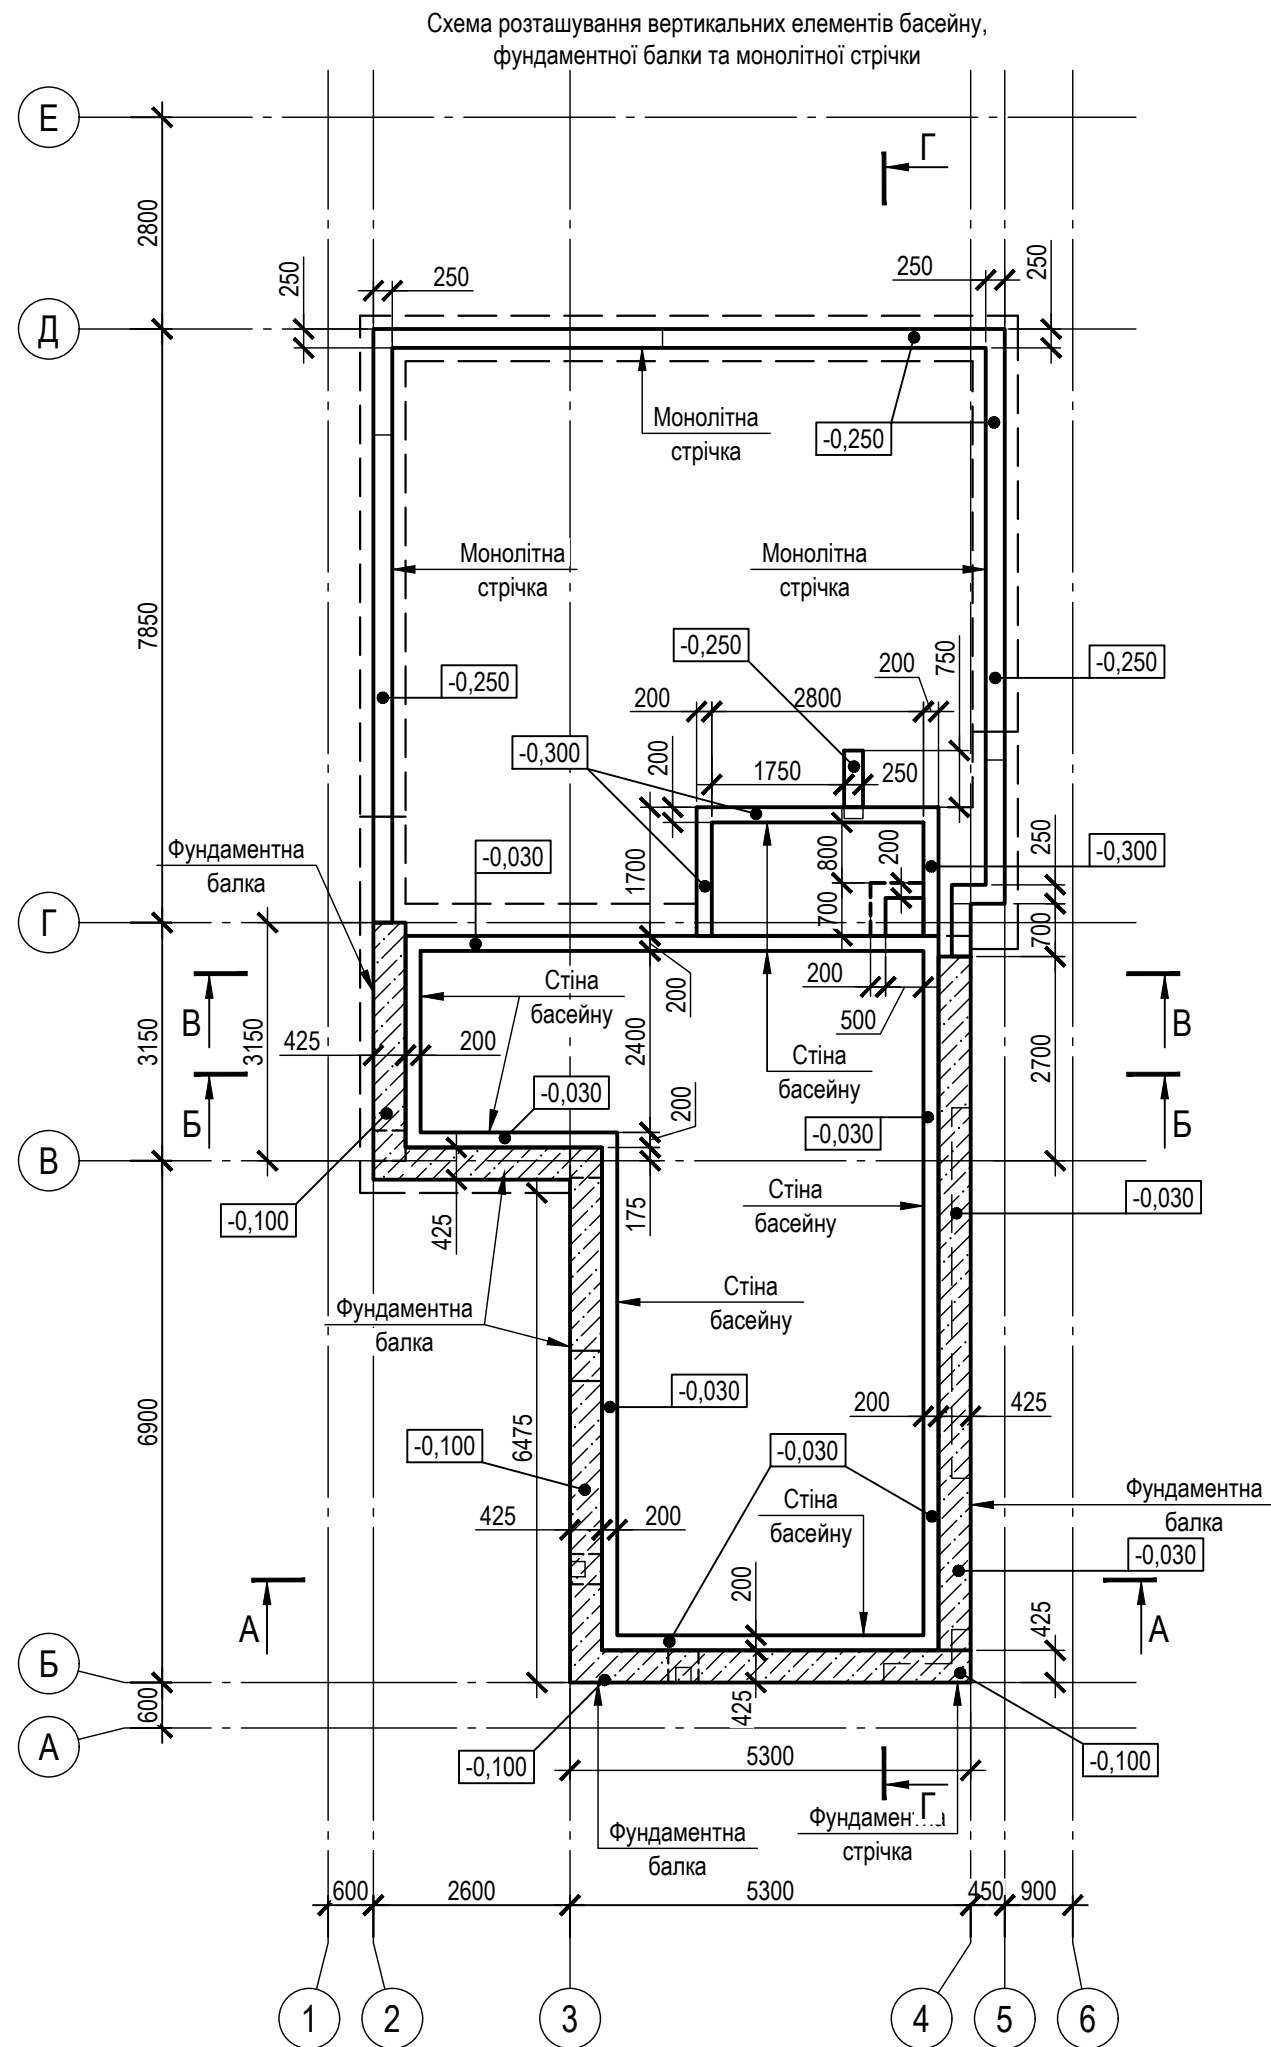

Зм.	Кіл.	Арк.	№ док.	Підпис	Дата				
ГАП							Стадія	Аркуш	Аркушів
Розробив								3	
Перевірив									
Н. контроль						Схема розташування вертикальних елементів басейну, фундаментної балки та монолітної стрічки			


Інв. № ориг.	Підп. і дата	Зам. інв. №

Схема розташування монолітної плити підлоги по ґрунту

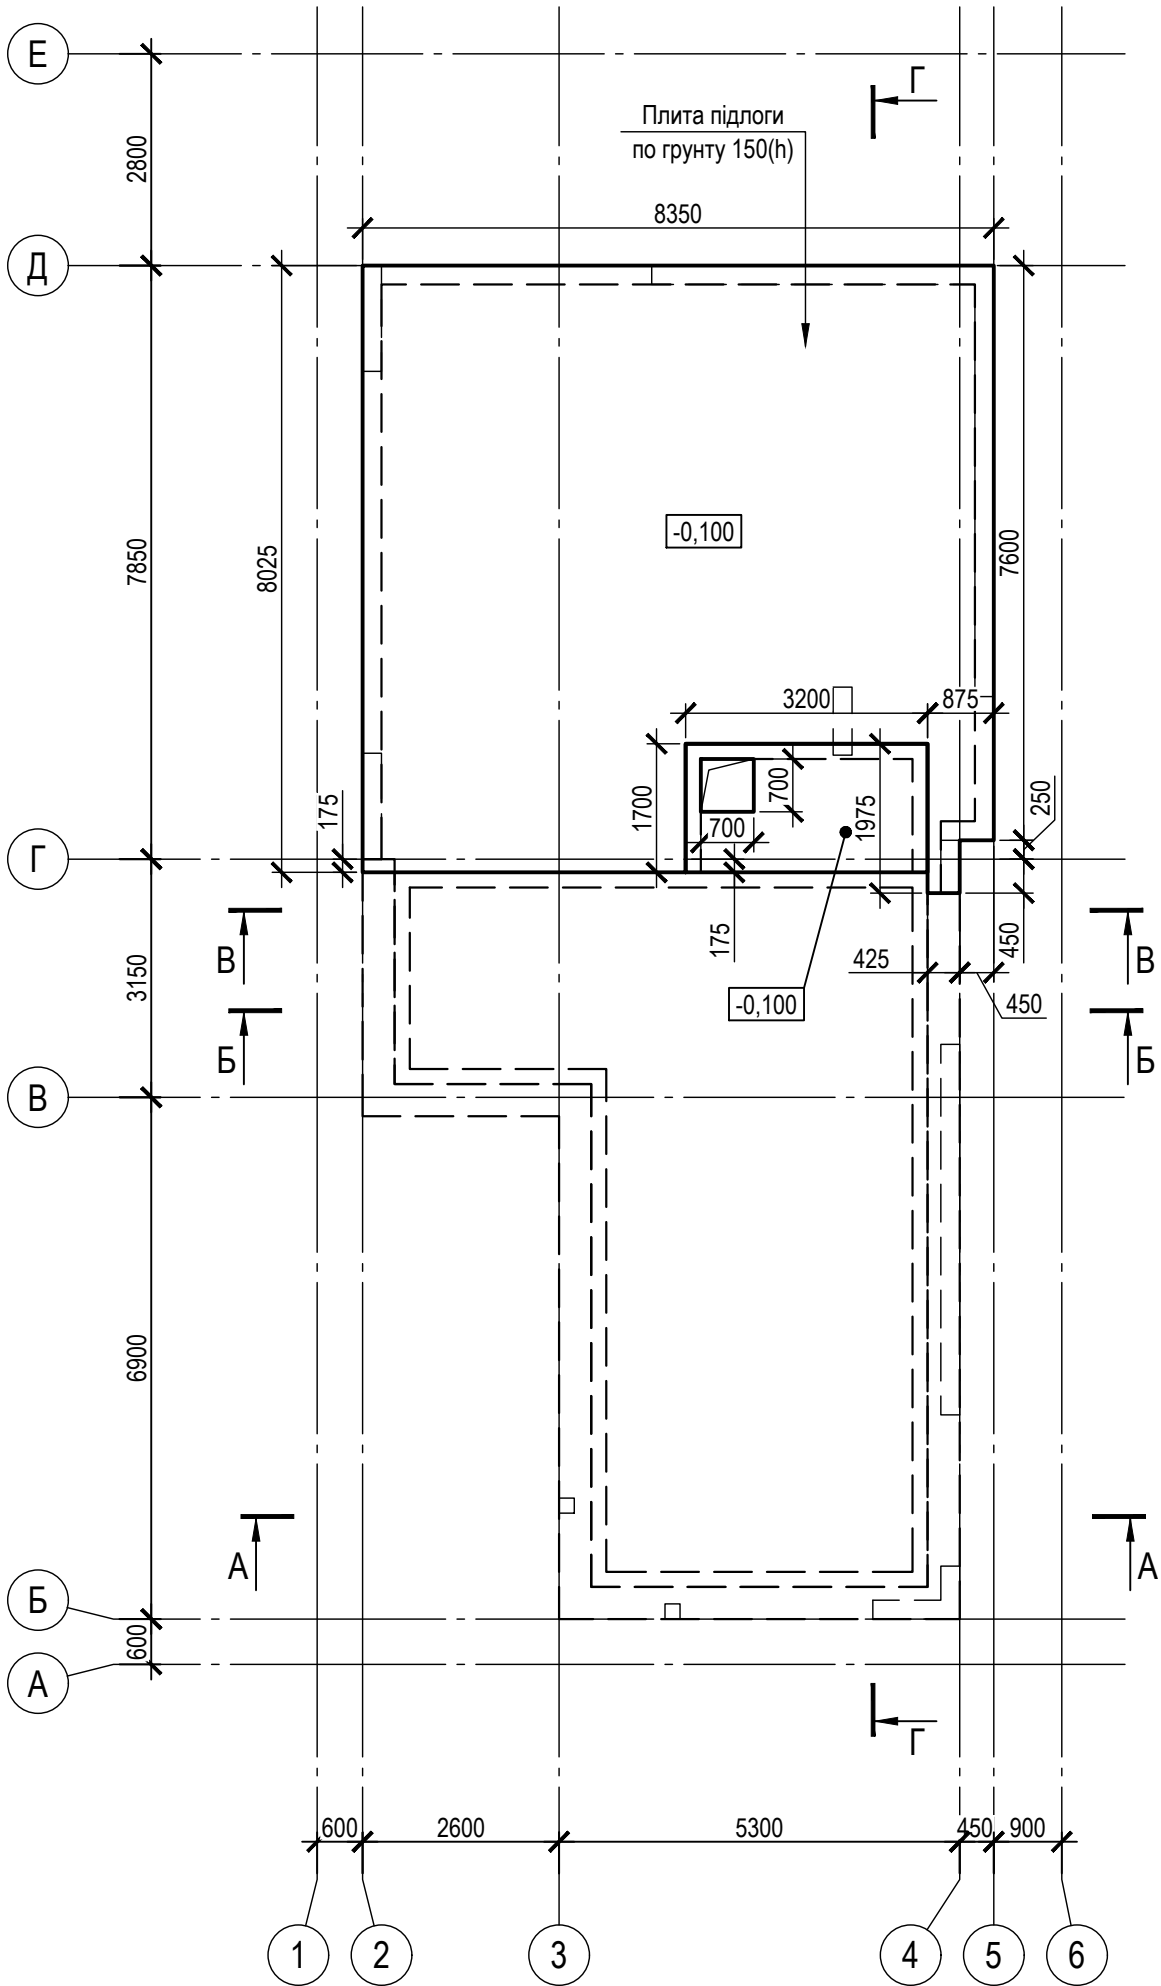




Зм.	Кіл.	Арк.	№ док.	Підпис	Дата			Стадія	Аркуш
ГАП									4
Розробив									
Перевірив									
Н. контроль									
						Схема розташування монолітної плити підлоги по ґрунту			

Схема розташування вертикальних елементів

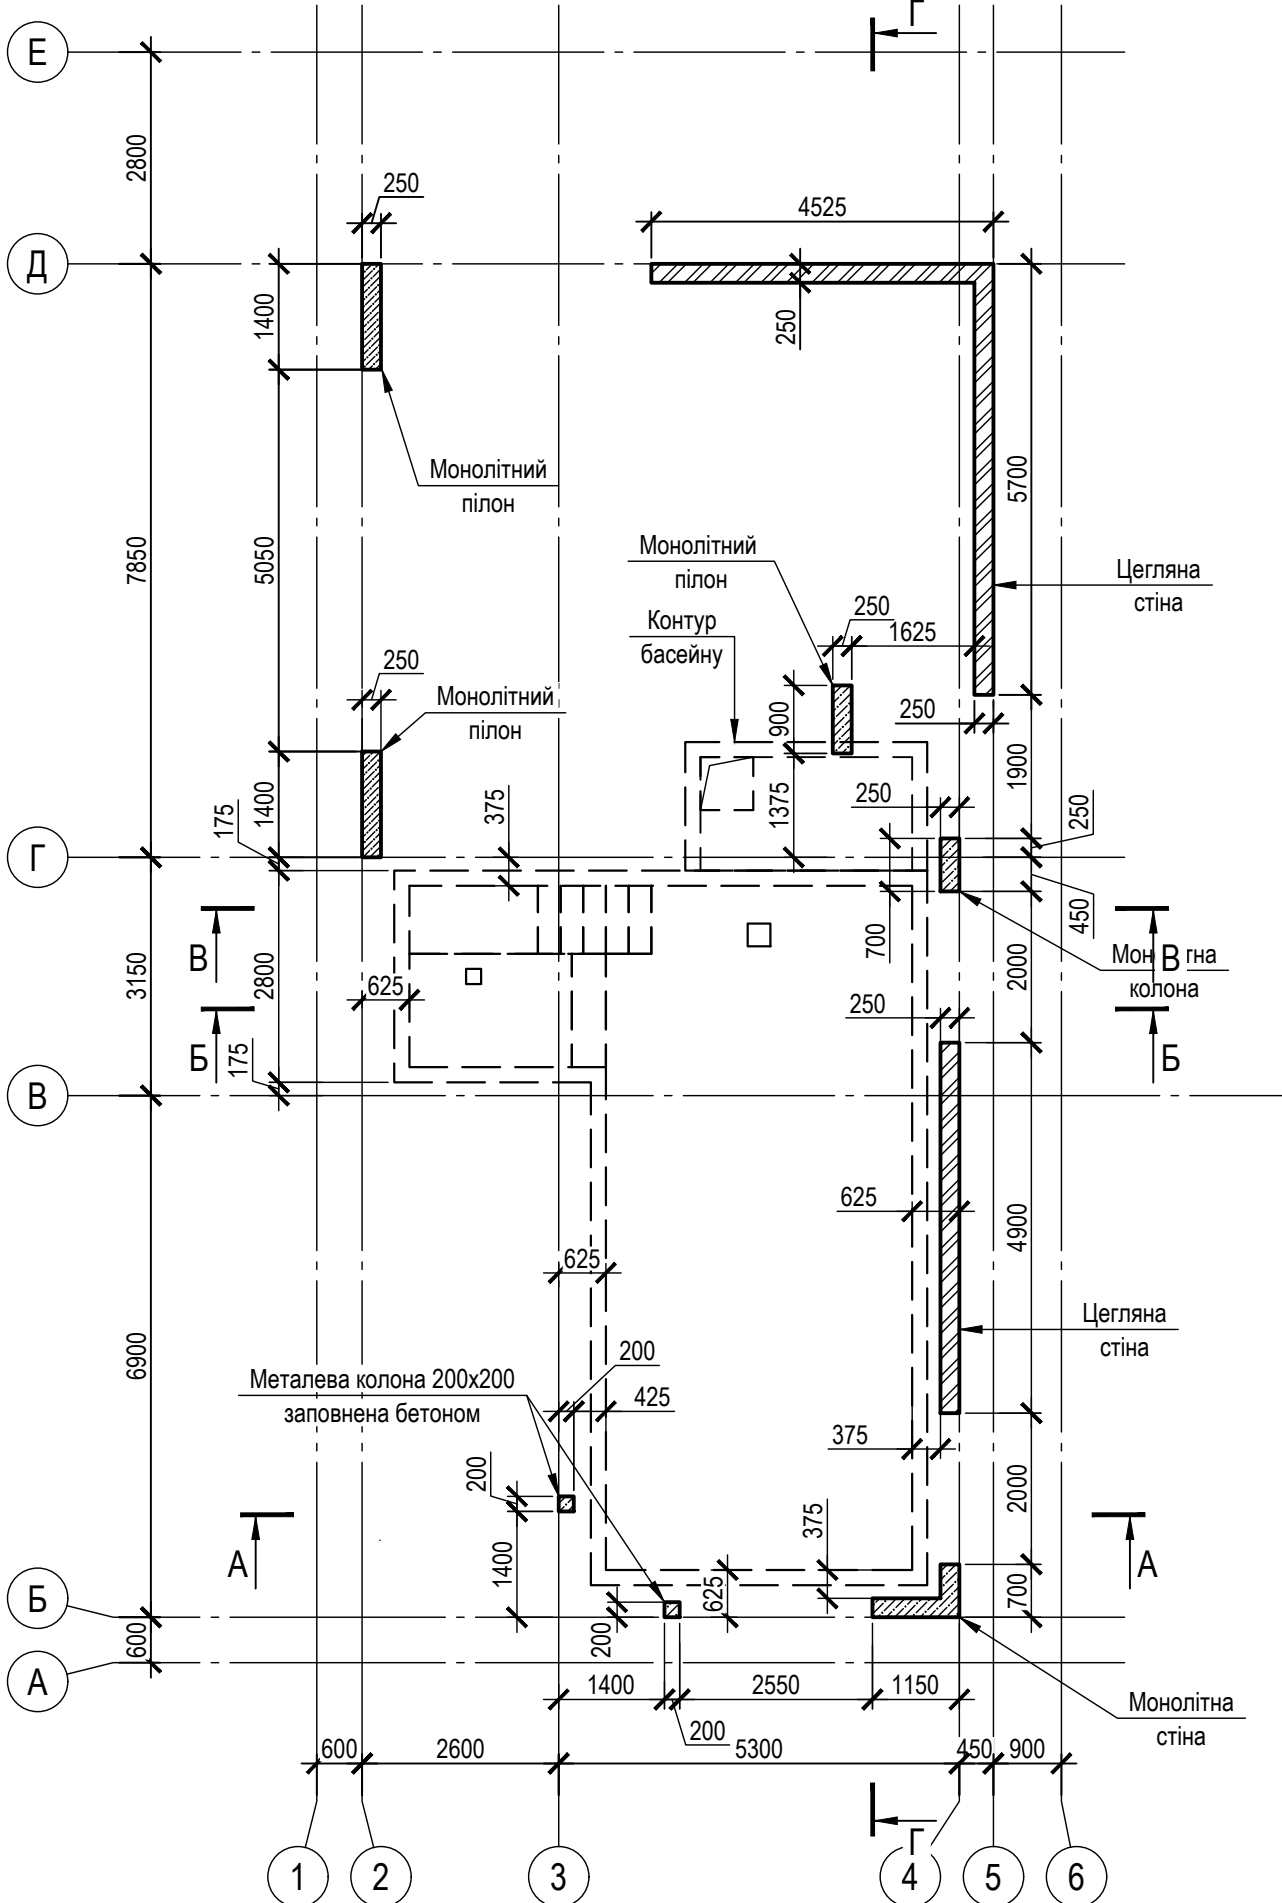


Зм.	Кіл.	Арк.	№ док.	Підпис	Дата				
ГАП							Стадія	Аркуш	Аркушів
								5	
Розробив						Схема розташування вертикальних елементів			
Перевірів									
Н. контроль									

Схема розташування елементів перекриття

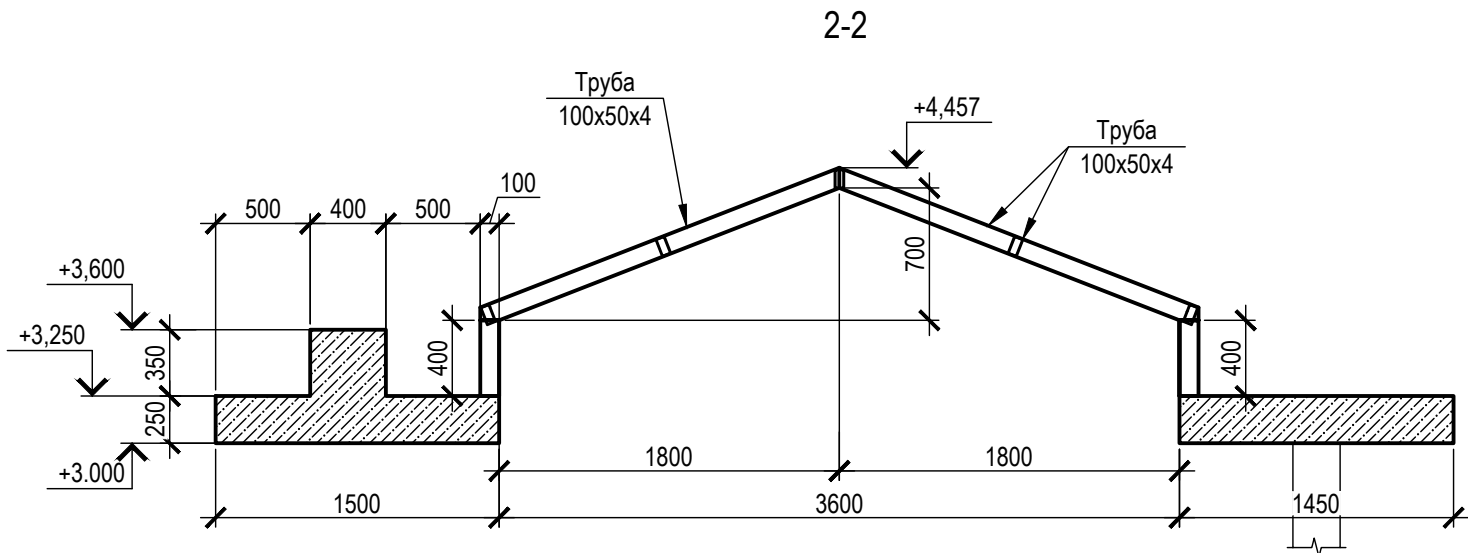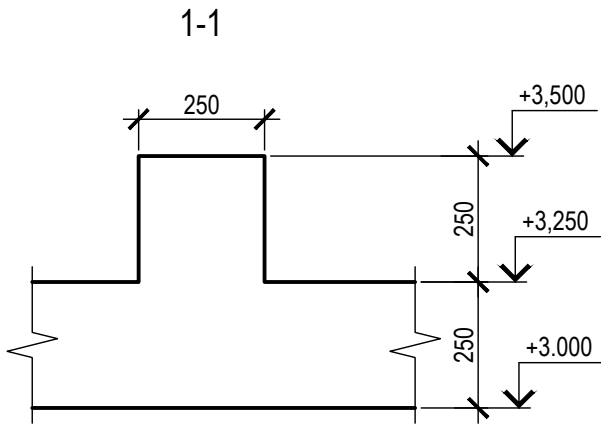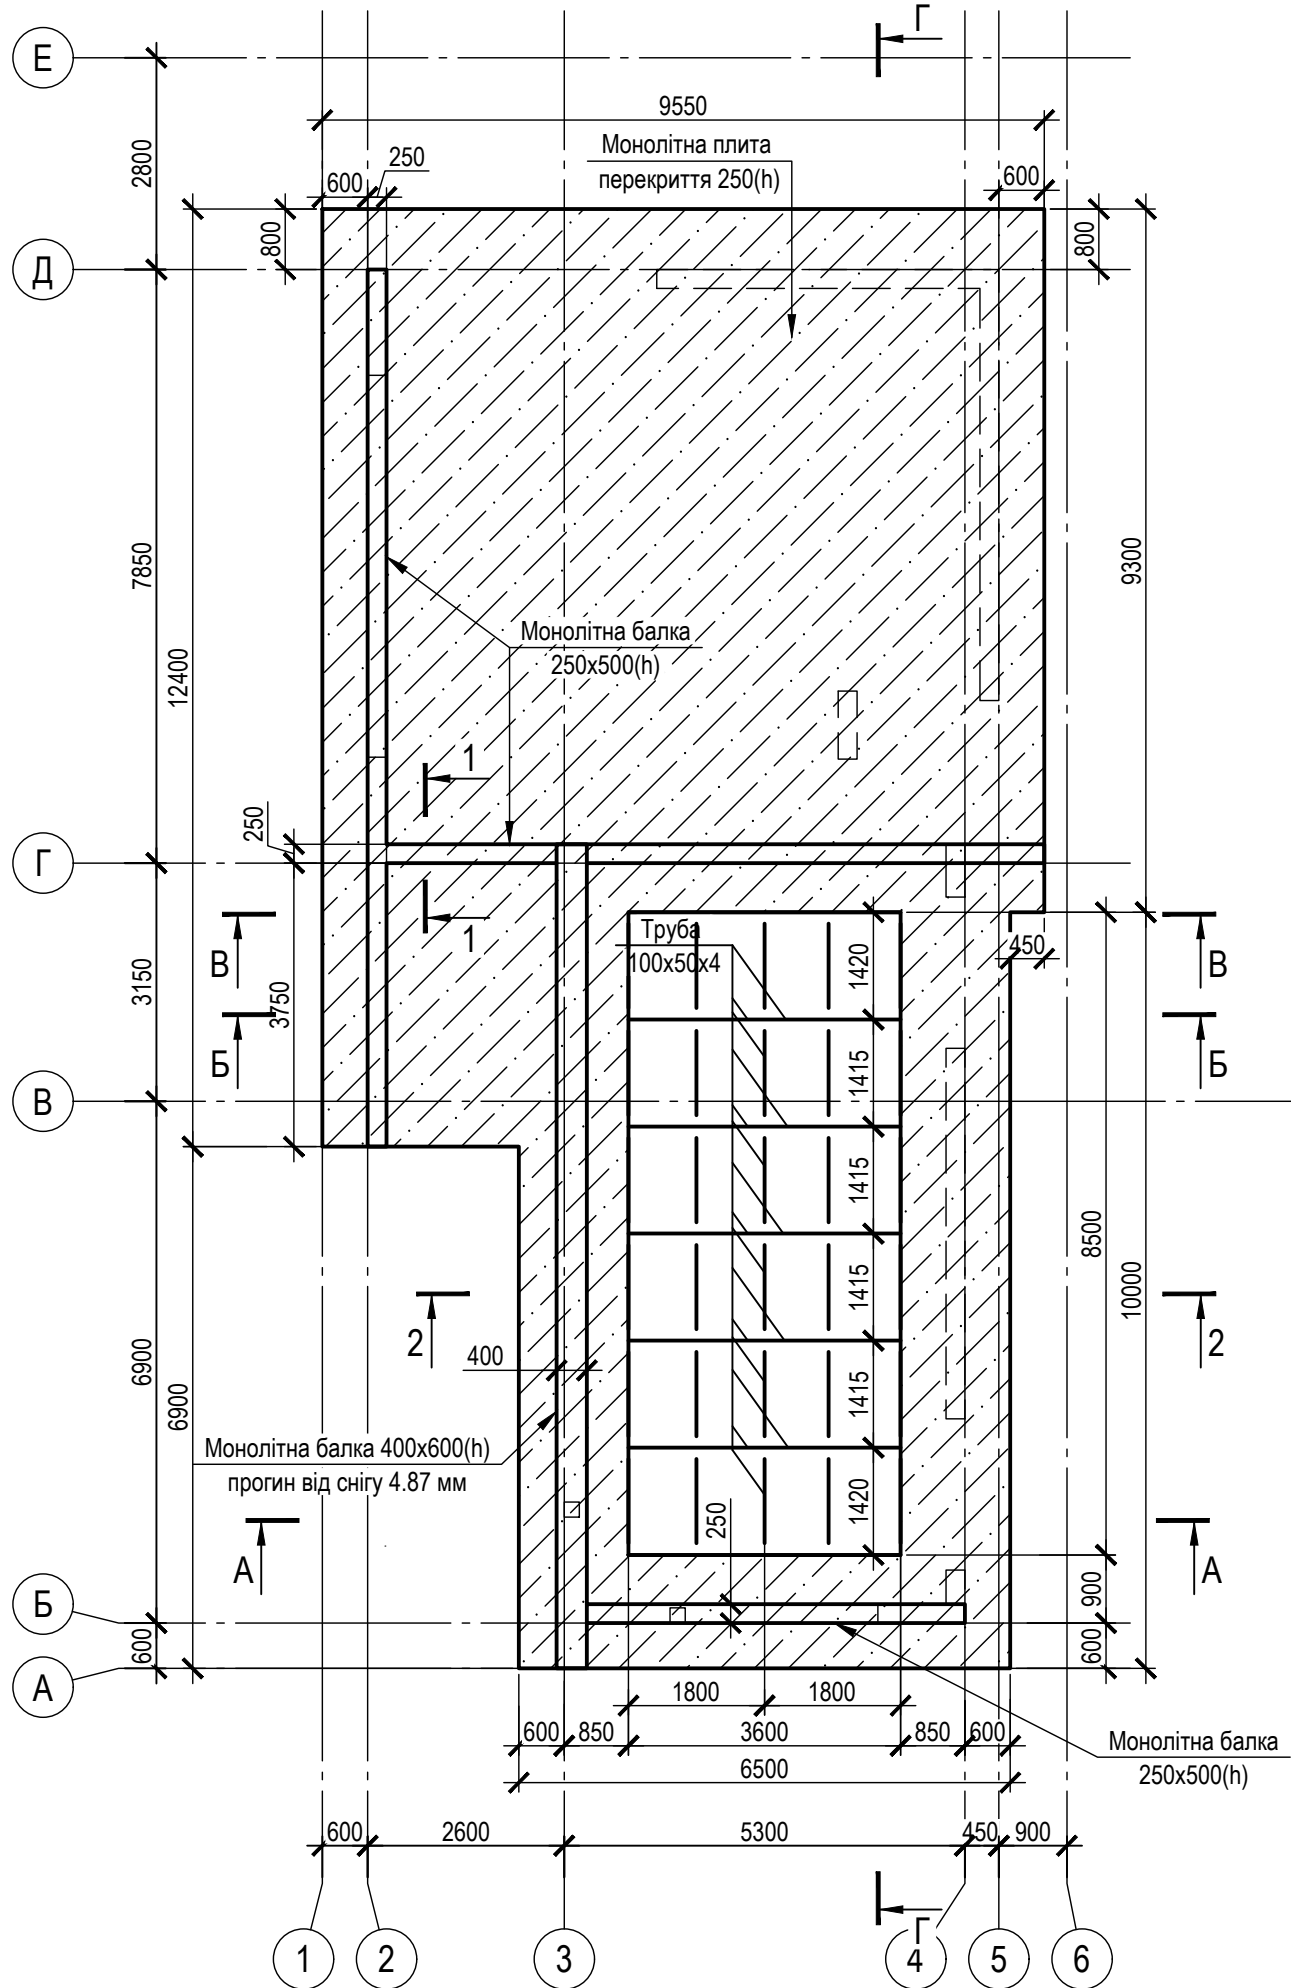

Зам. інв. №	
Підп. і дата	
Інв. № ориг.	


Зм.	Кіл.	Арк.	№ док.	Підпис	Дата		Стадія	Аркуш	Аркушів
ГАП								6	
Розробив									
Перевірив									
Н. контроль						Схема розташування елементів перекриття			

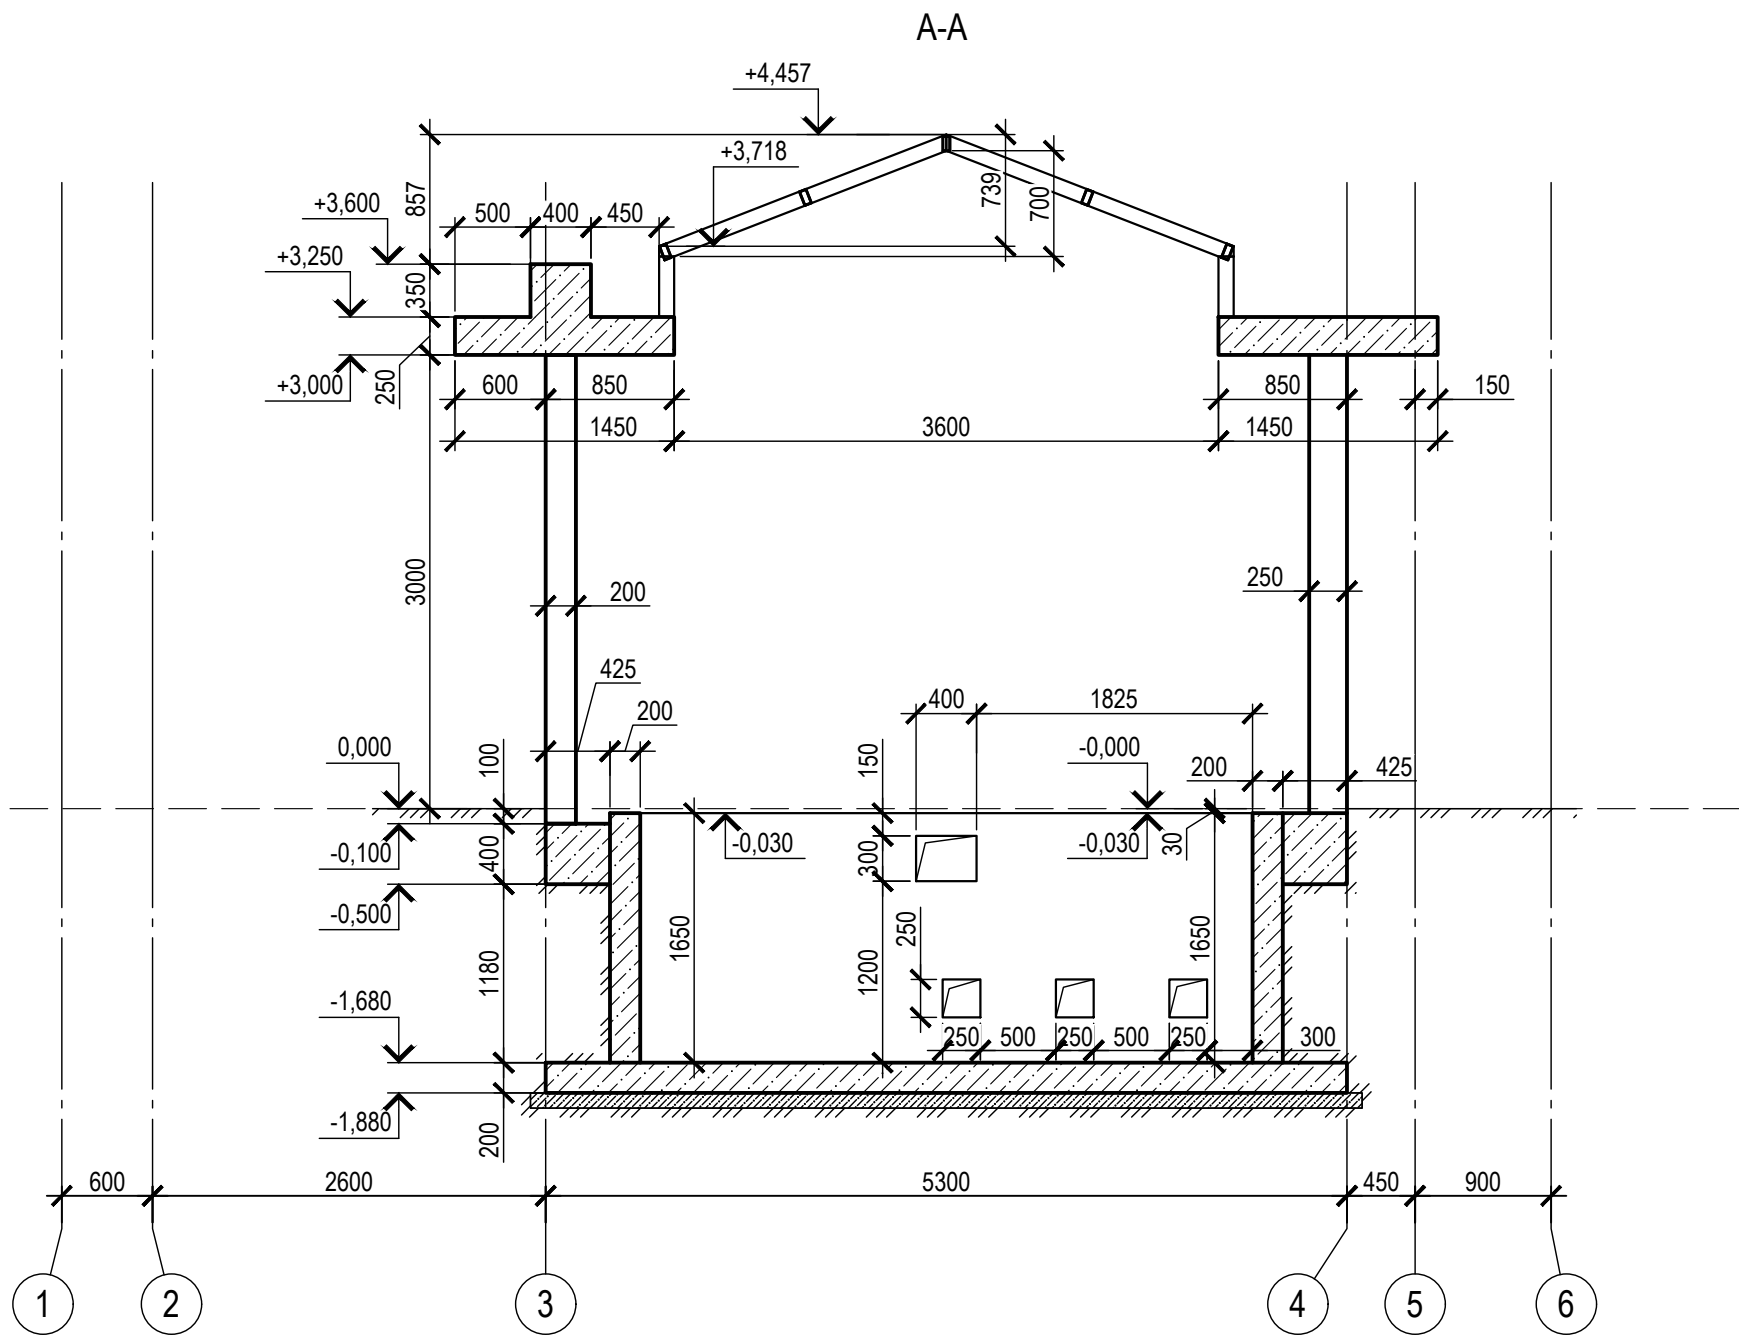

Інв. № ориг.	Підп. і дата	Зам. інв. №


Зм.	Кіл.	Арк.	№ док.	Підпис	Дата			Стадія	Аркуш
ГАП									7
Розробив									
Перевірив									
Н. контроль						Розріз А-А			

Інв. № ориг.	Підп. і дата	Зам. інв. №

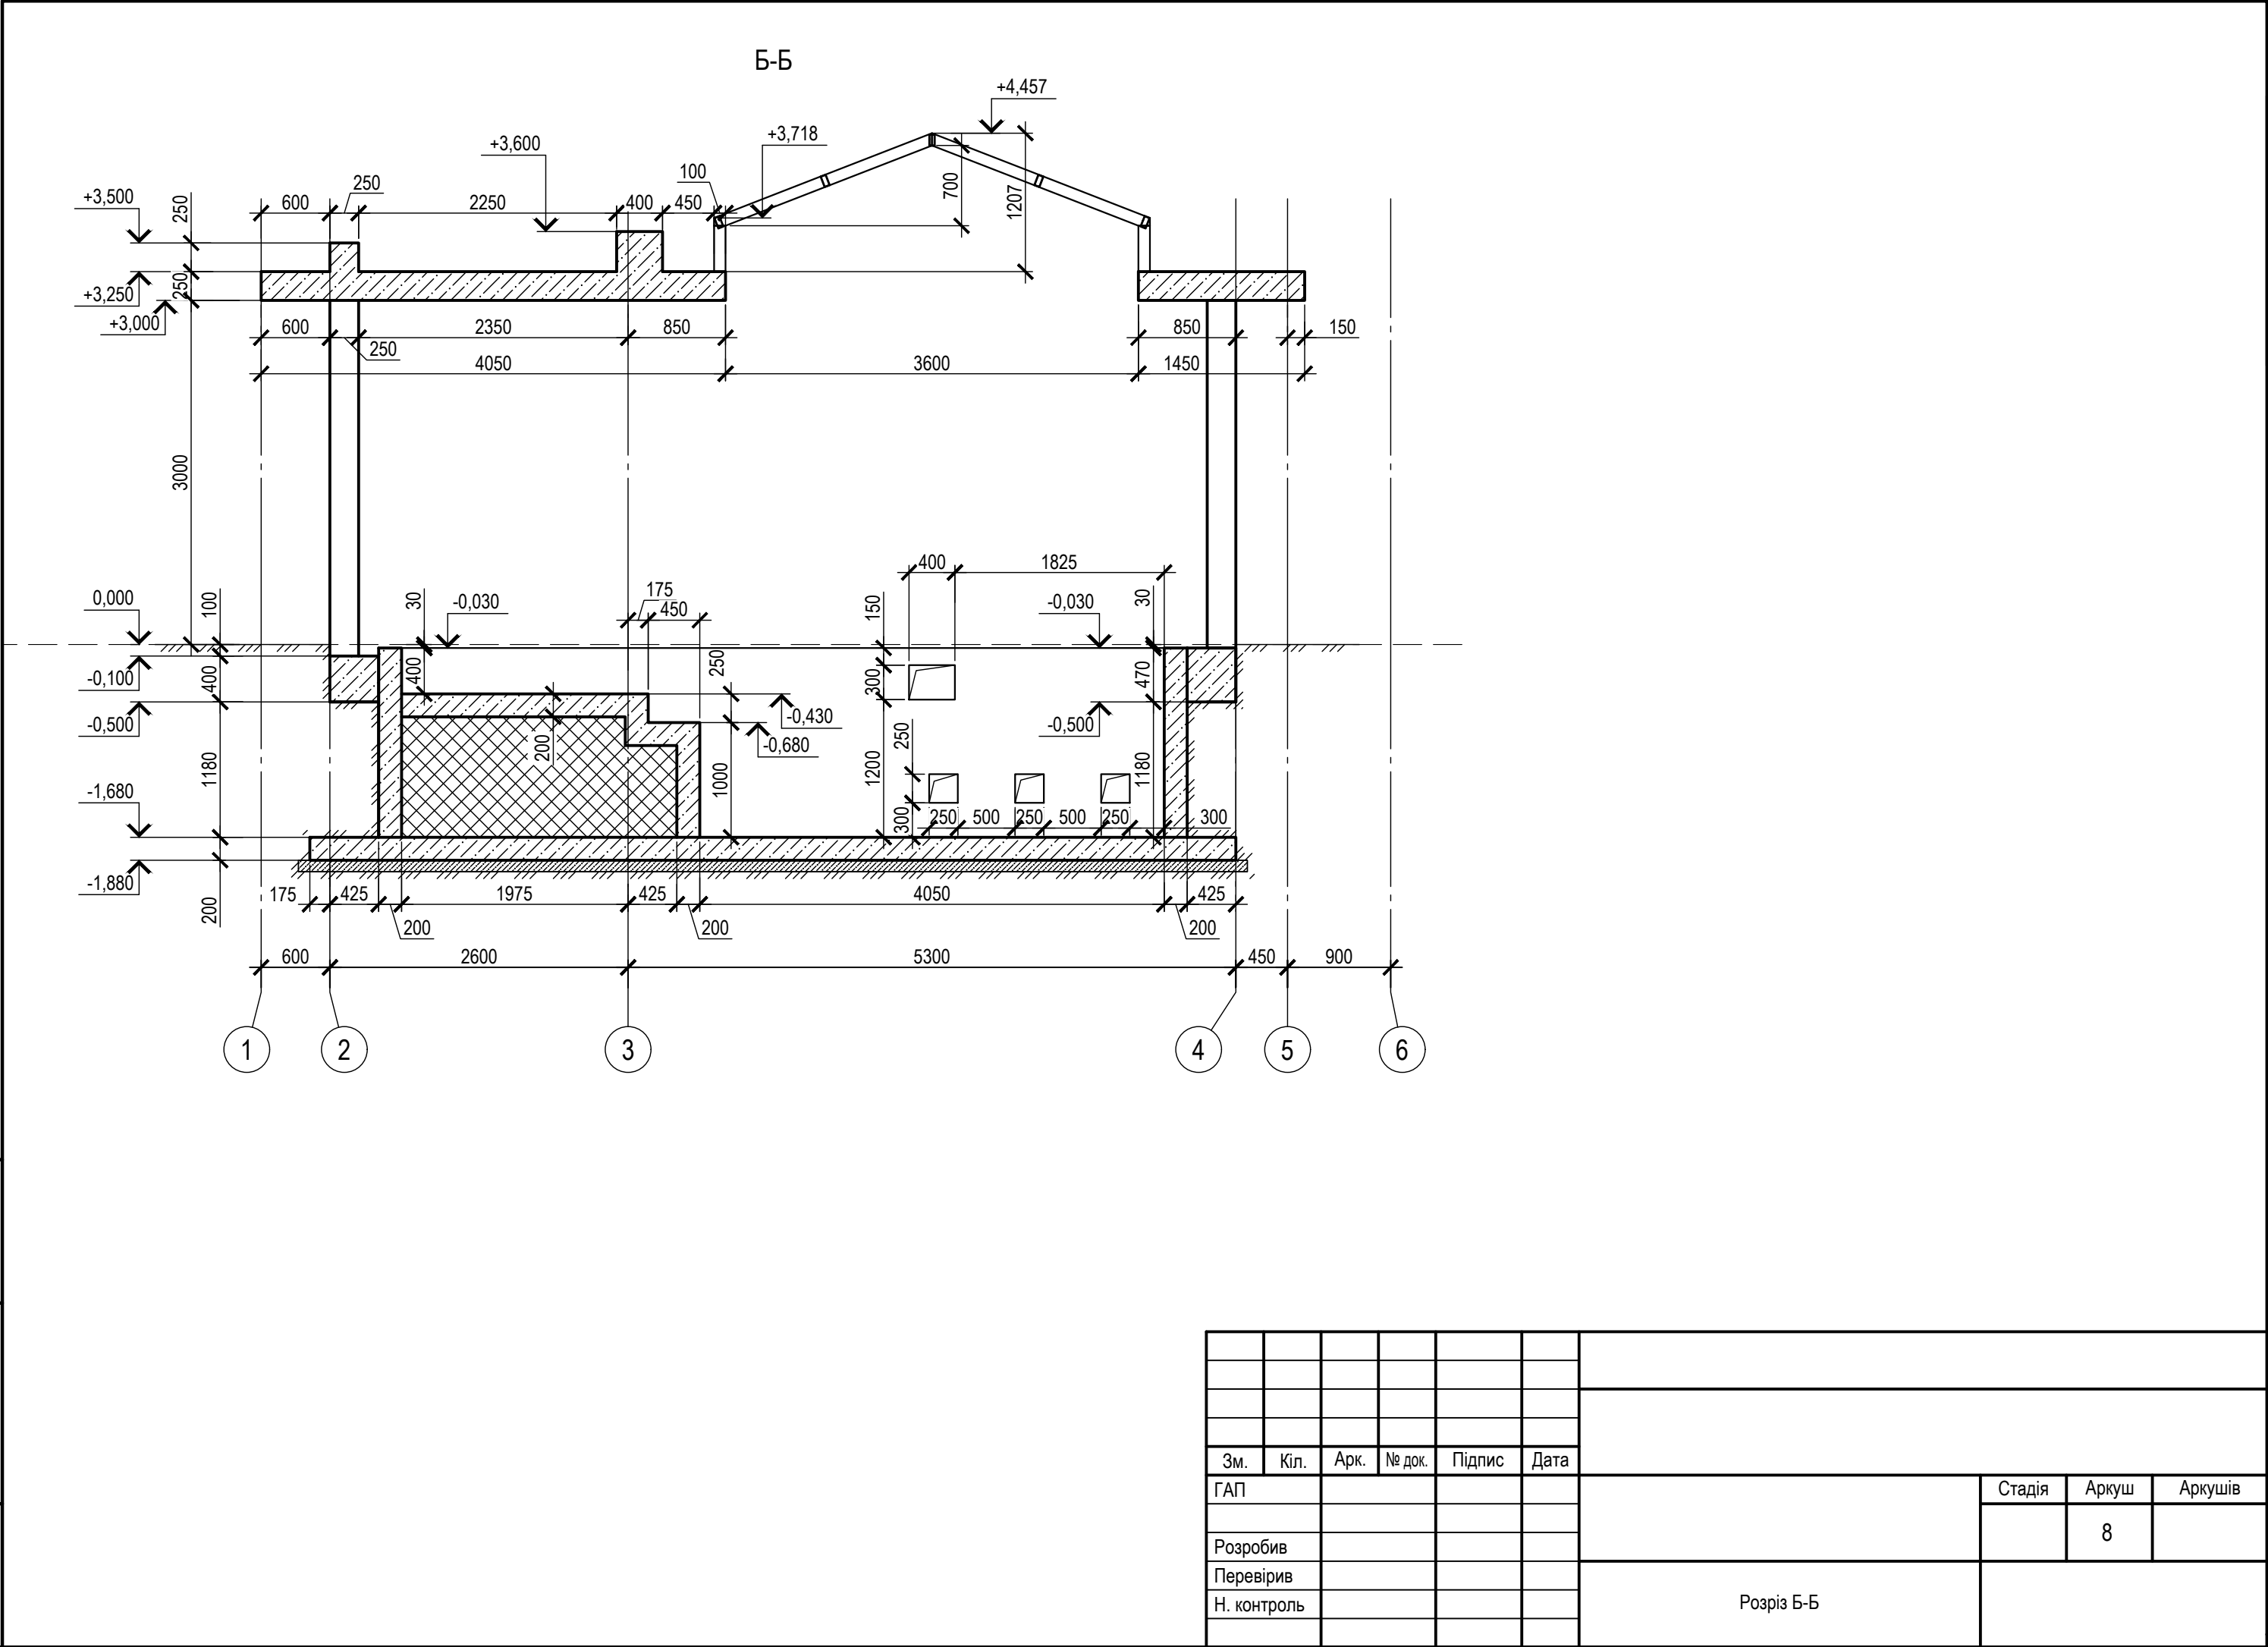


Зм.	Кіл.	Арк.	№ док.	Підпис	Дата			Стадія	Аркуш
ГАП									8
Розробив									
Перевірив									
Н. контроль						Розріз Б-Б			

Інв. № ориг.	Підп. і дата	Зам. інв. №

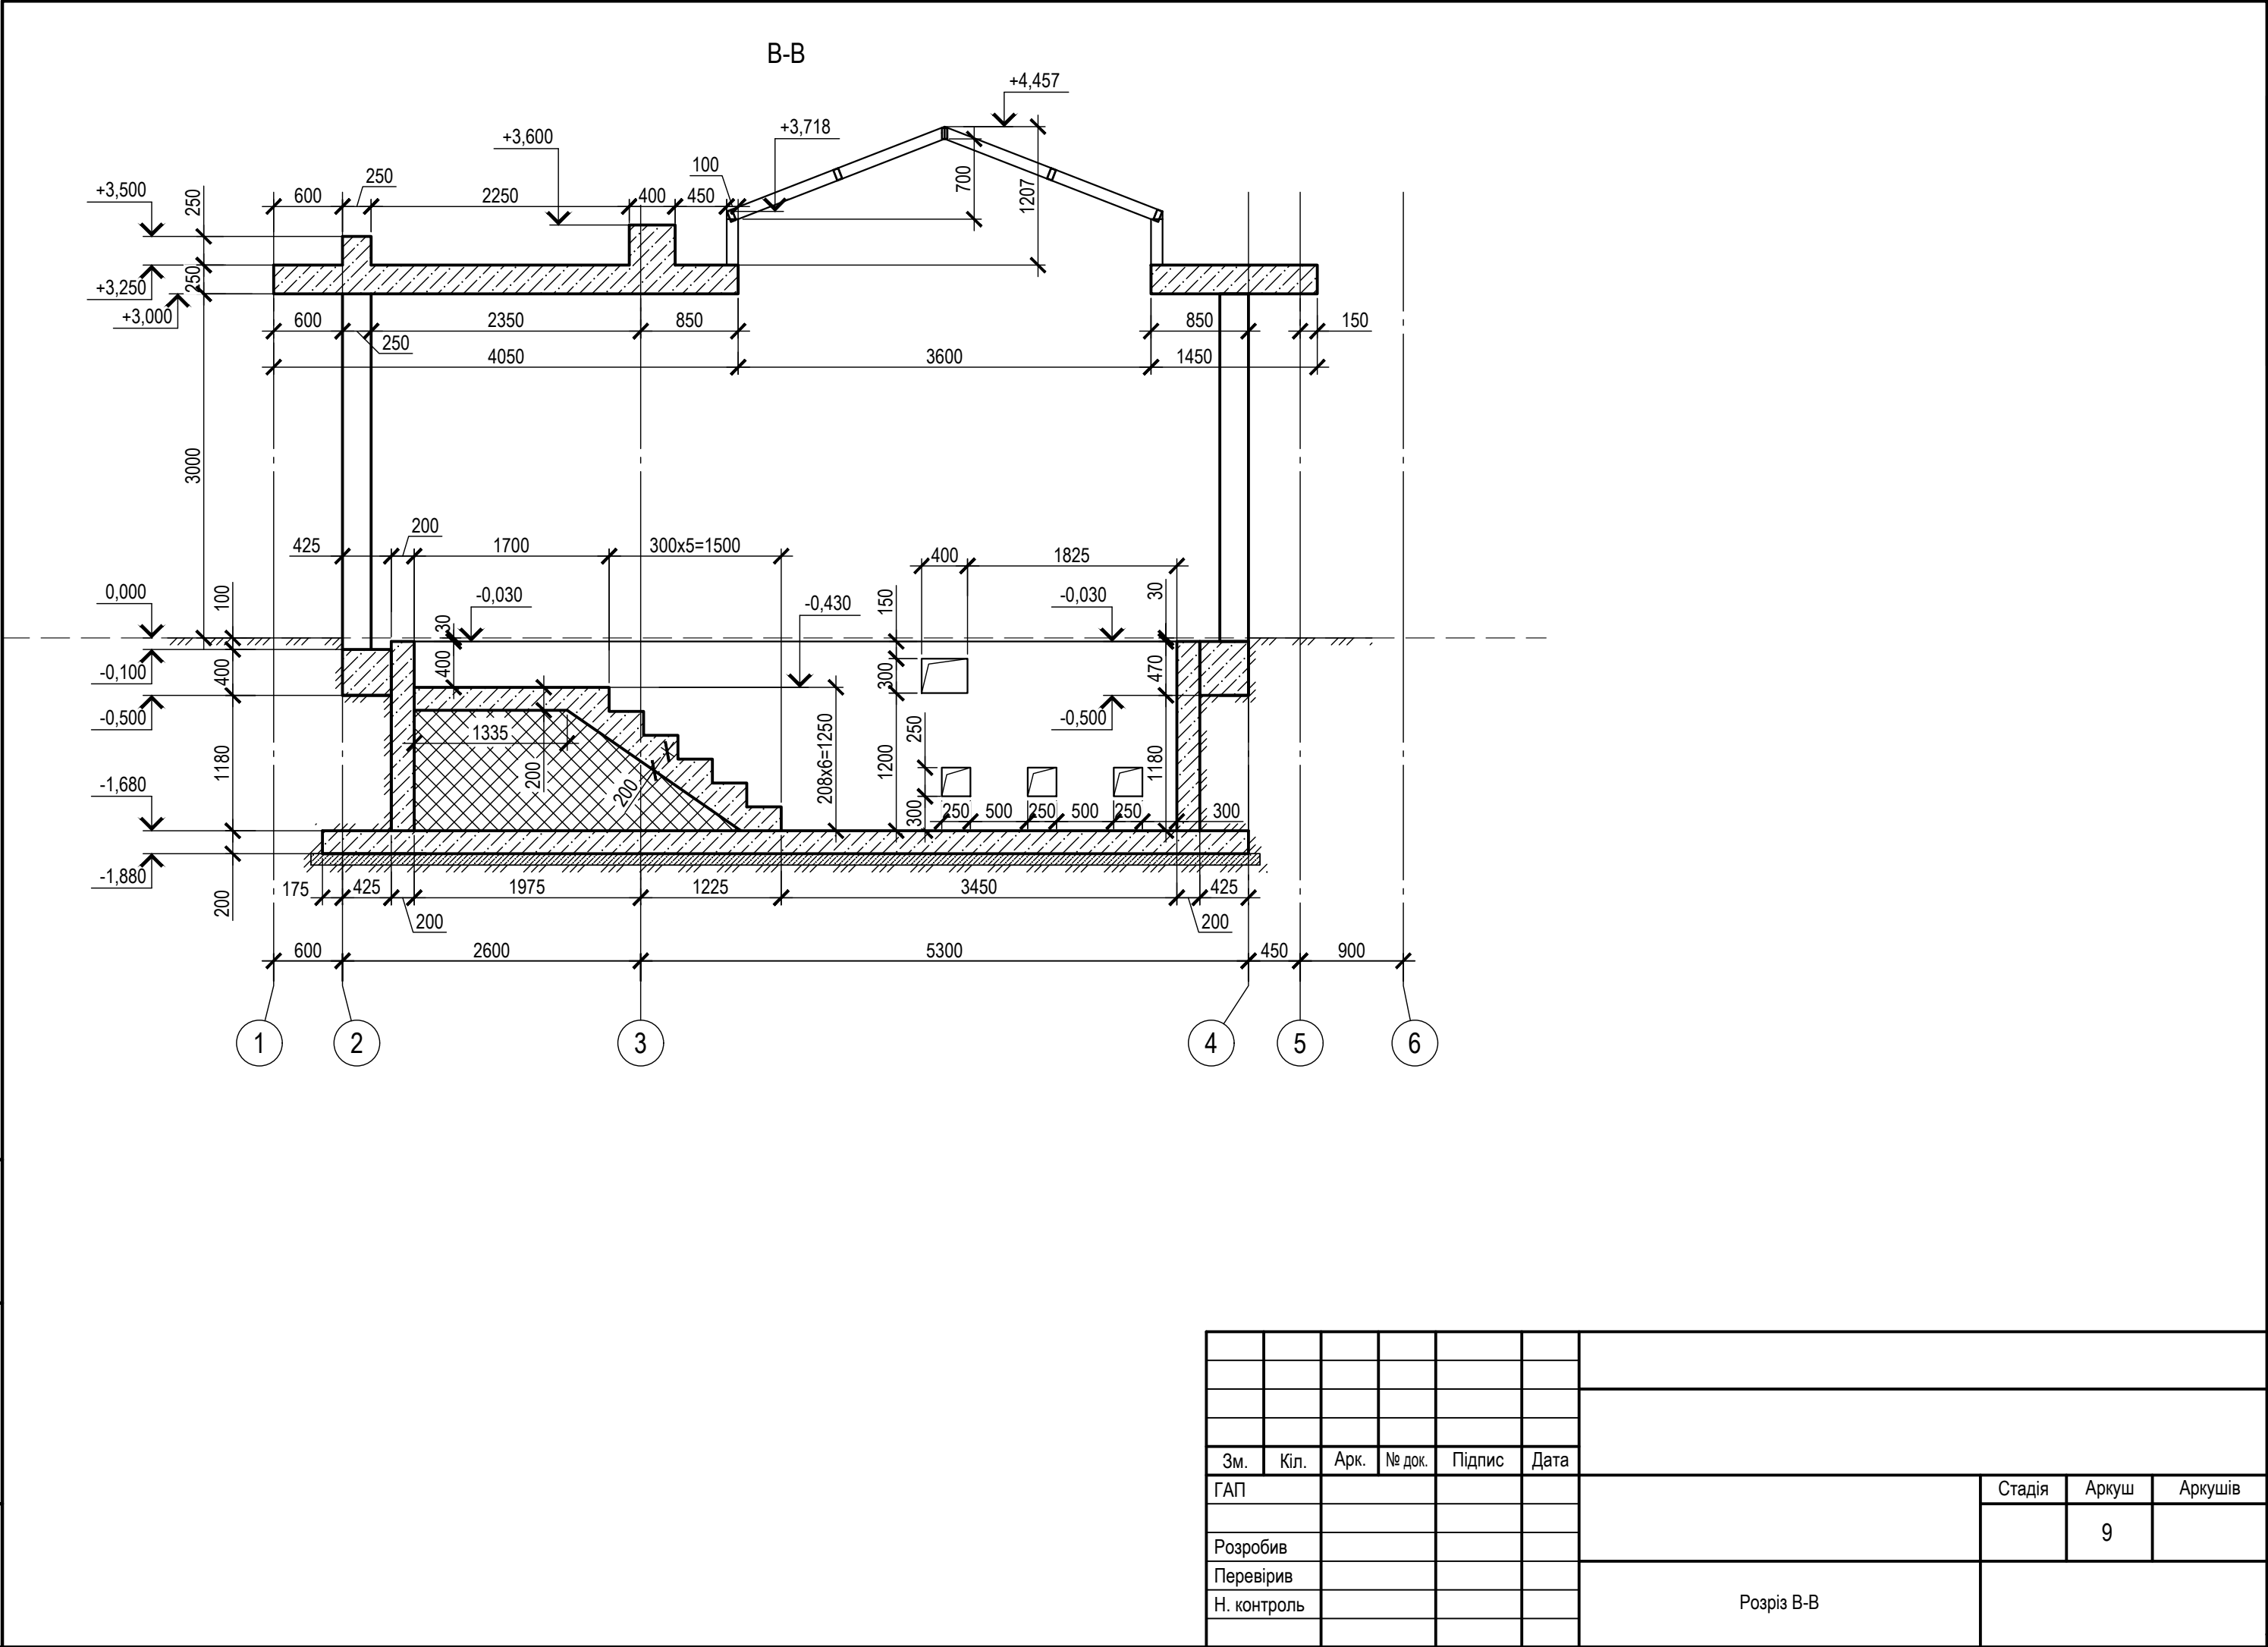

3d

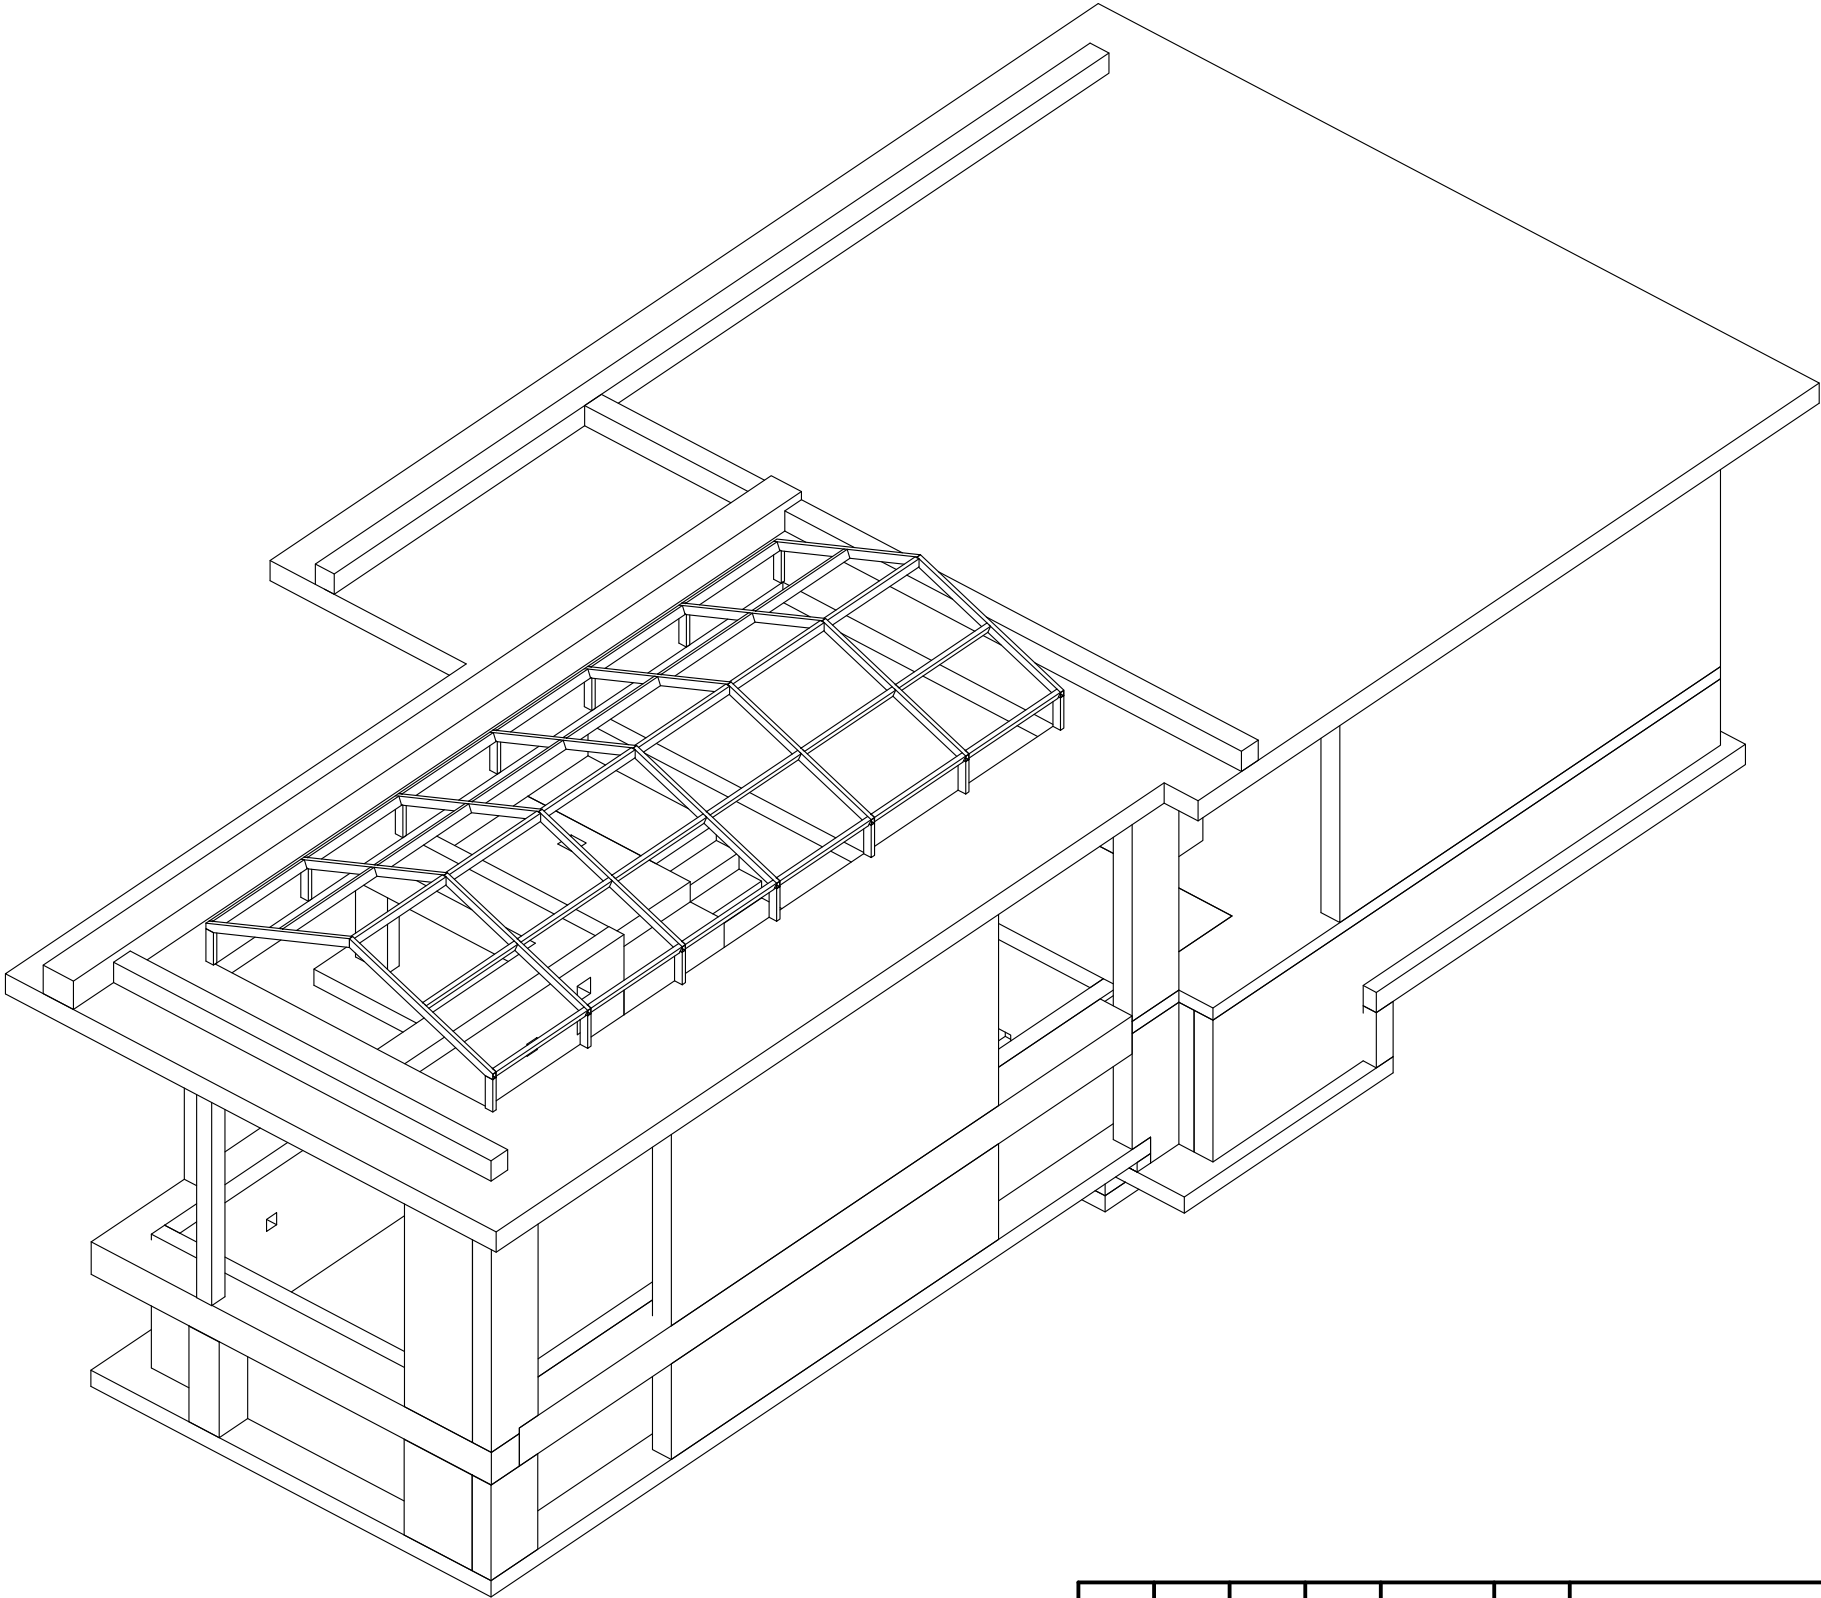

Зам. інв. №	
Підп. і дата	
Інв. № ориг.	

Зм.	Кіл.	Арк.	№ док.	Підпис	Дата			Стадія	Аркуш
ГАП									11
Розробив									
Перевірів									
Н. контроль									
						3D			