

ПрАТ "ДОК-7"

РОБОЧА ДОКУМЕНТАЦІЯ










***«Будівництво готельно-житлового комплексу "Дипломат"
на вул. Гоголівській, 44-46 у Шевченківському районі м.Києва»***

*Вузли кріплення стінових та стельових панелей
кімн. 203, 303, 403, 503, 603, 703, 803*


*ГАП
Н.контр.
Розробив*



*Чапенко
Подлужний
Бутенко*

Київ-2025р.

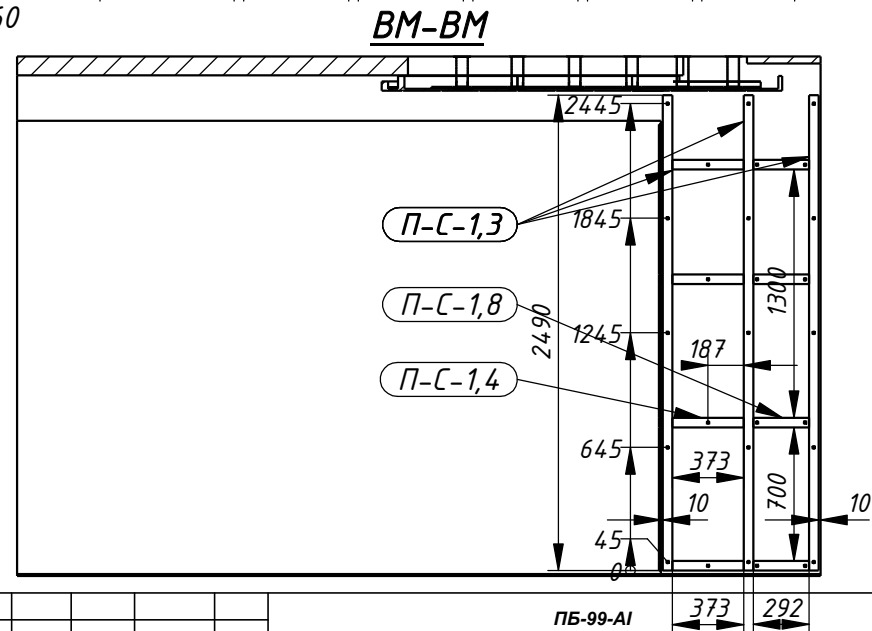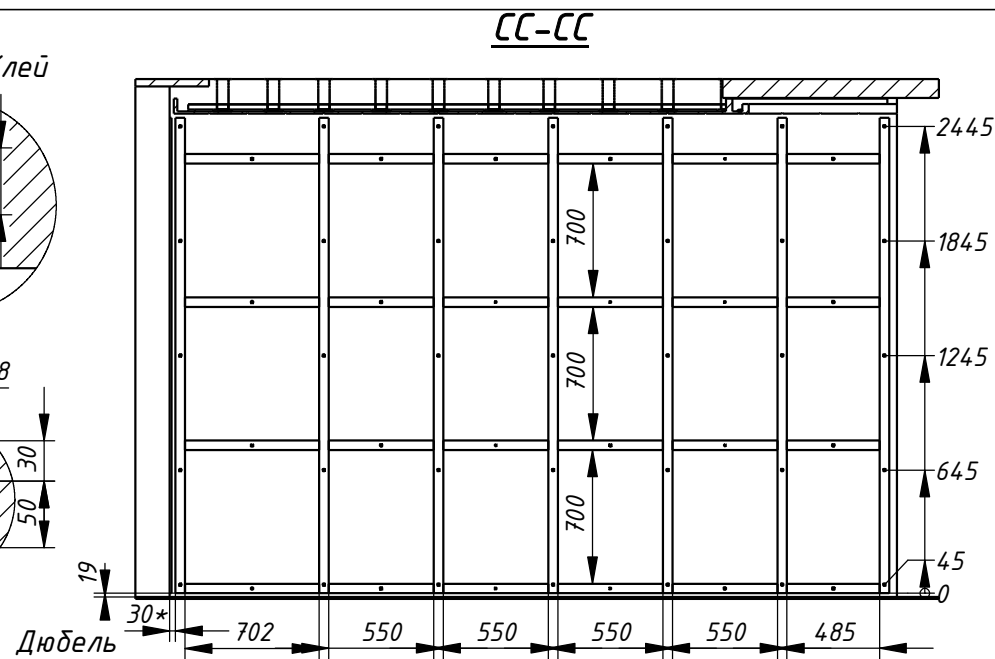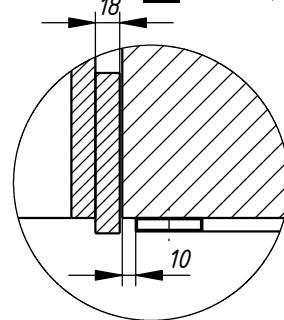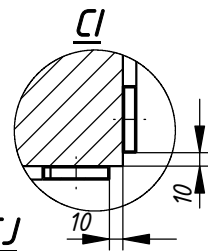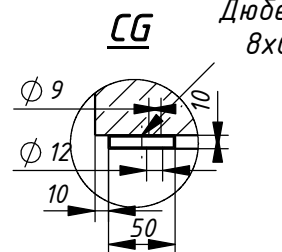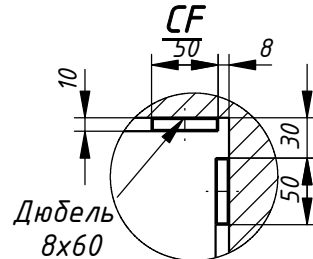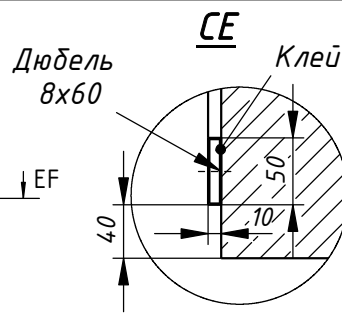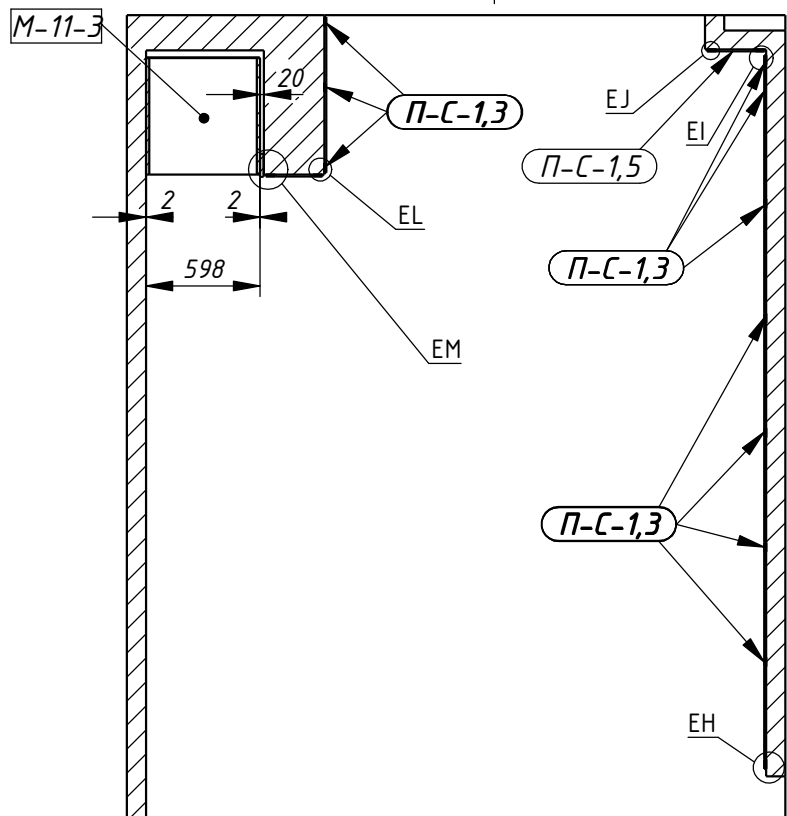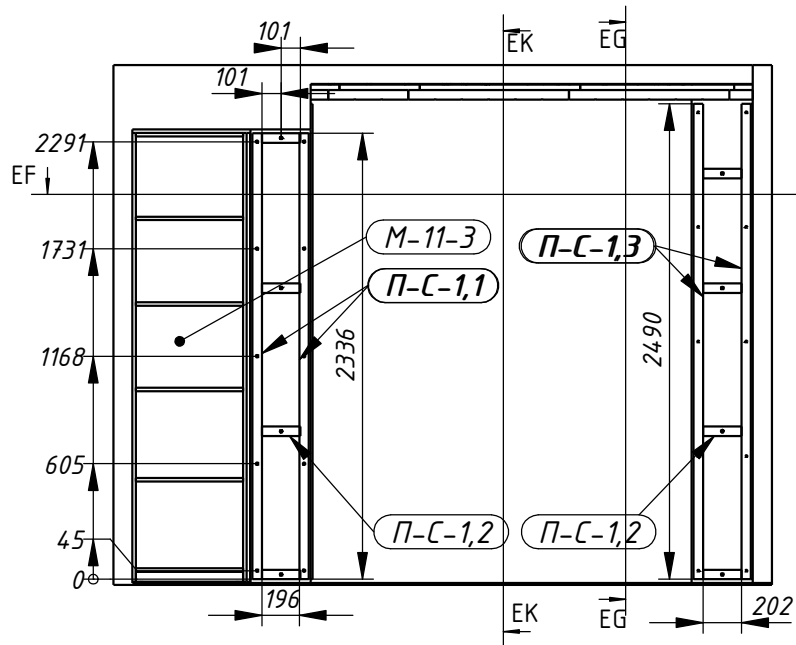


						ПБ-99-АІ				373	292	
						Будівництво готельно-житлового комплексу "Дипломат" на вул. Гоголівській, 44-46 у Шевченківському районі м.Києва						
Зм.	Кільк.	Арк.	№Док.	Підпис	Дата					Стадія	Аркуш	Аркушів
ГАП						Проект номера 203,303,403,503,603,703,803				Р	2	3
Розробив	Бутенко С.М.			05.02.25	Оздоблення стін . Профіль настінний алюмін. анодірований 50х10мм Спальня.				ТОВ"БК"Міськбудінвест" м.Київ			
Перевірив												
Н.Контр.												

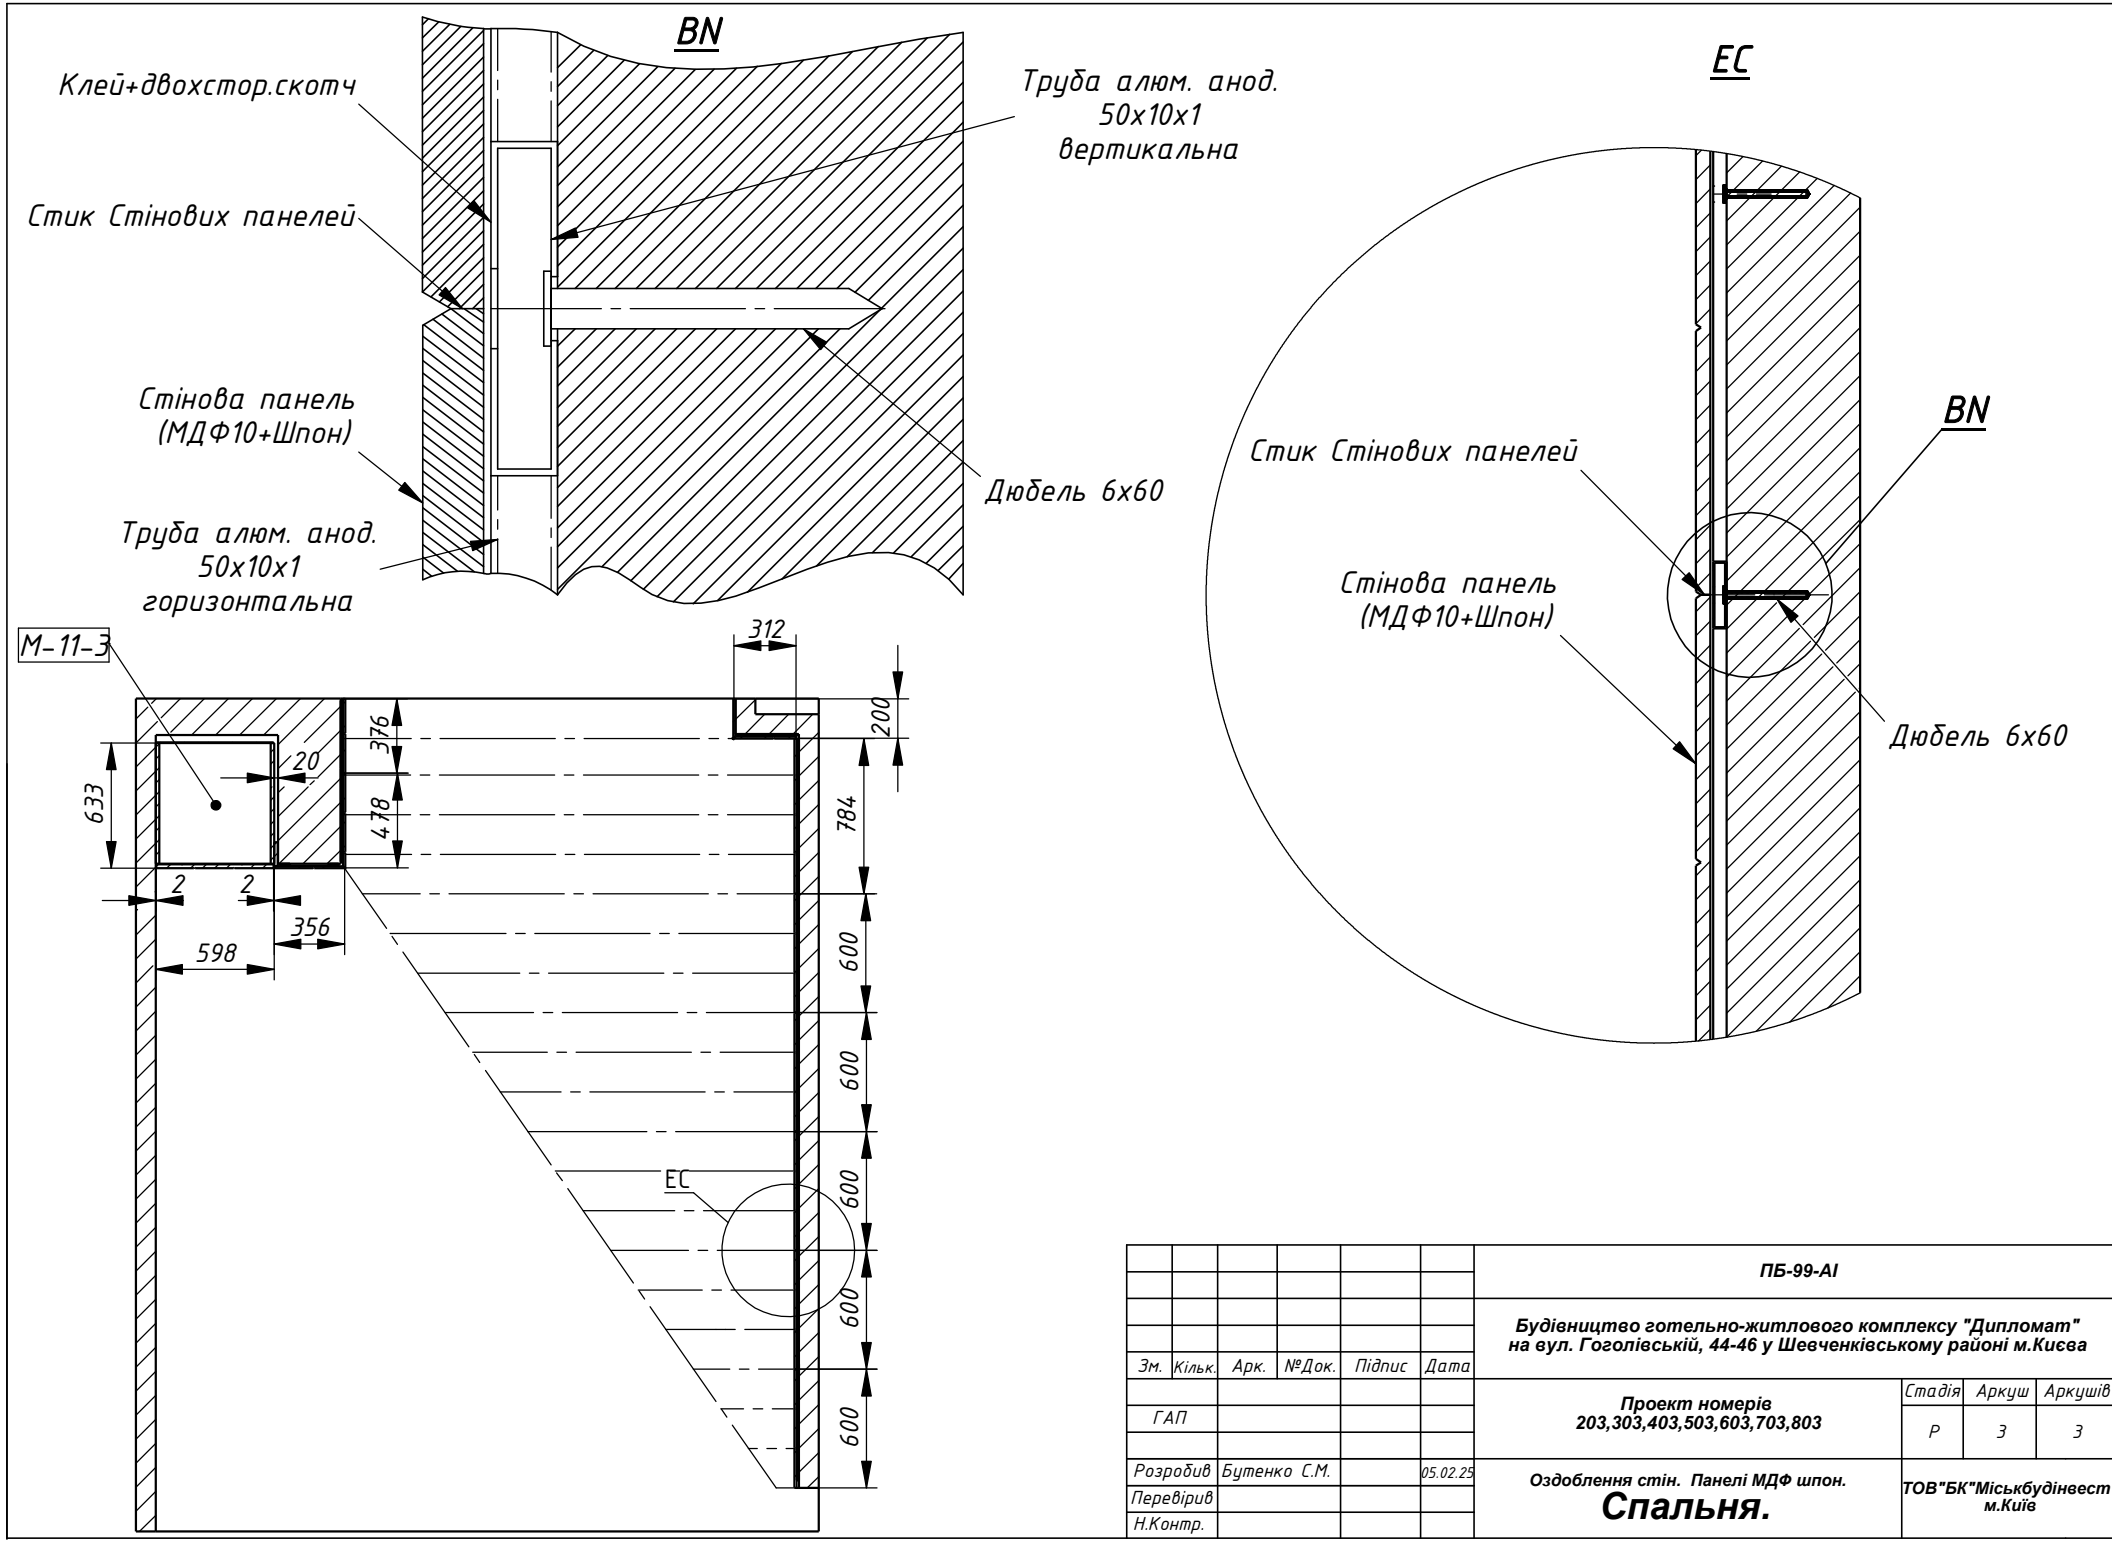


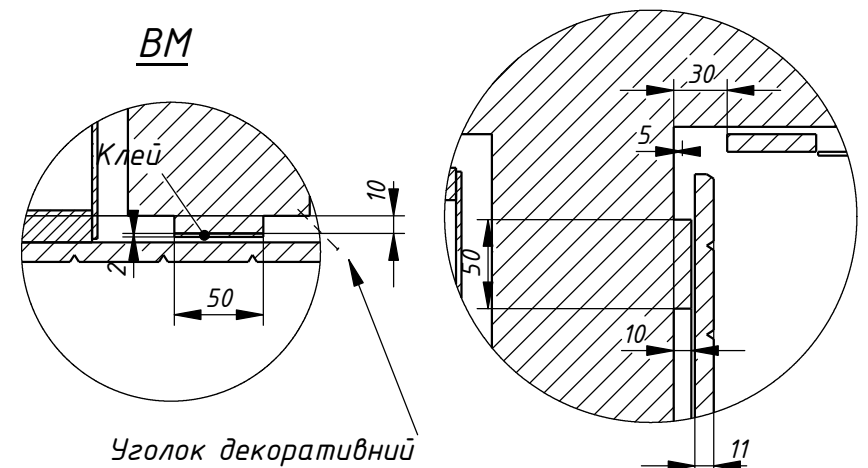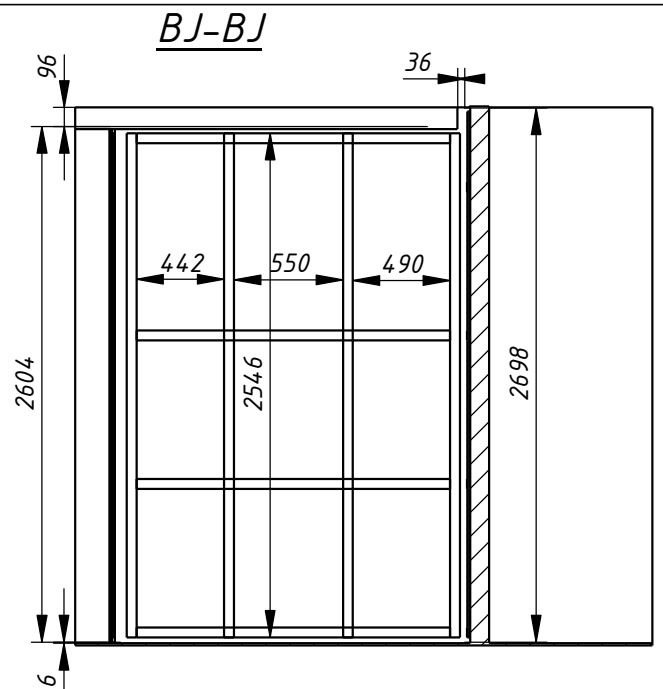

						ПБ-99-АІ				
						Будівництво готельно-житлового комплексу "Дипломат" на вул. Гоголівській, 44-46 у Шевченківському районі м.Києва				
Зм.	Кільк.	Арк.	№Док.	Підпис	Дата					
ГАП						Проект номера 703		Стадія	Аркуш	Аркушів
								Р	2	
Розробив	Бутенко С.М.				16.12.24	Оздоблення стін та шафи М-3-3. Панелі МДФ шпон.		ТОВ"БК"Міськбудінеєст" м.Київ		
Перевірюв						Вітальня.				
Н.Контр.										

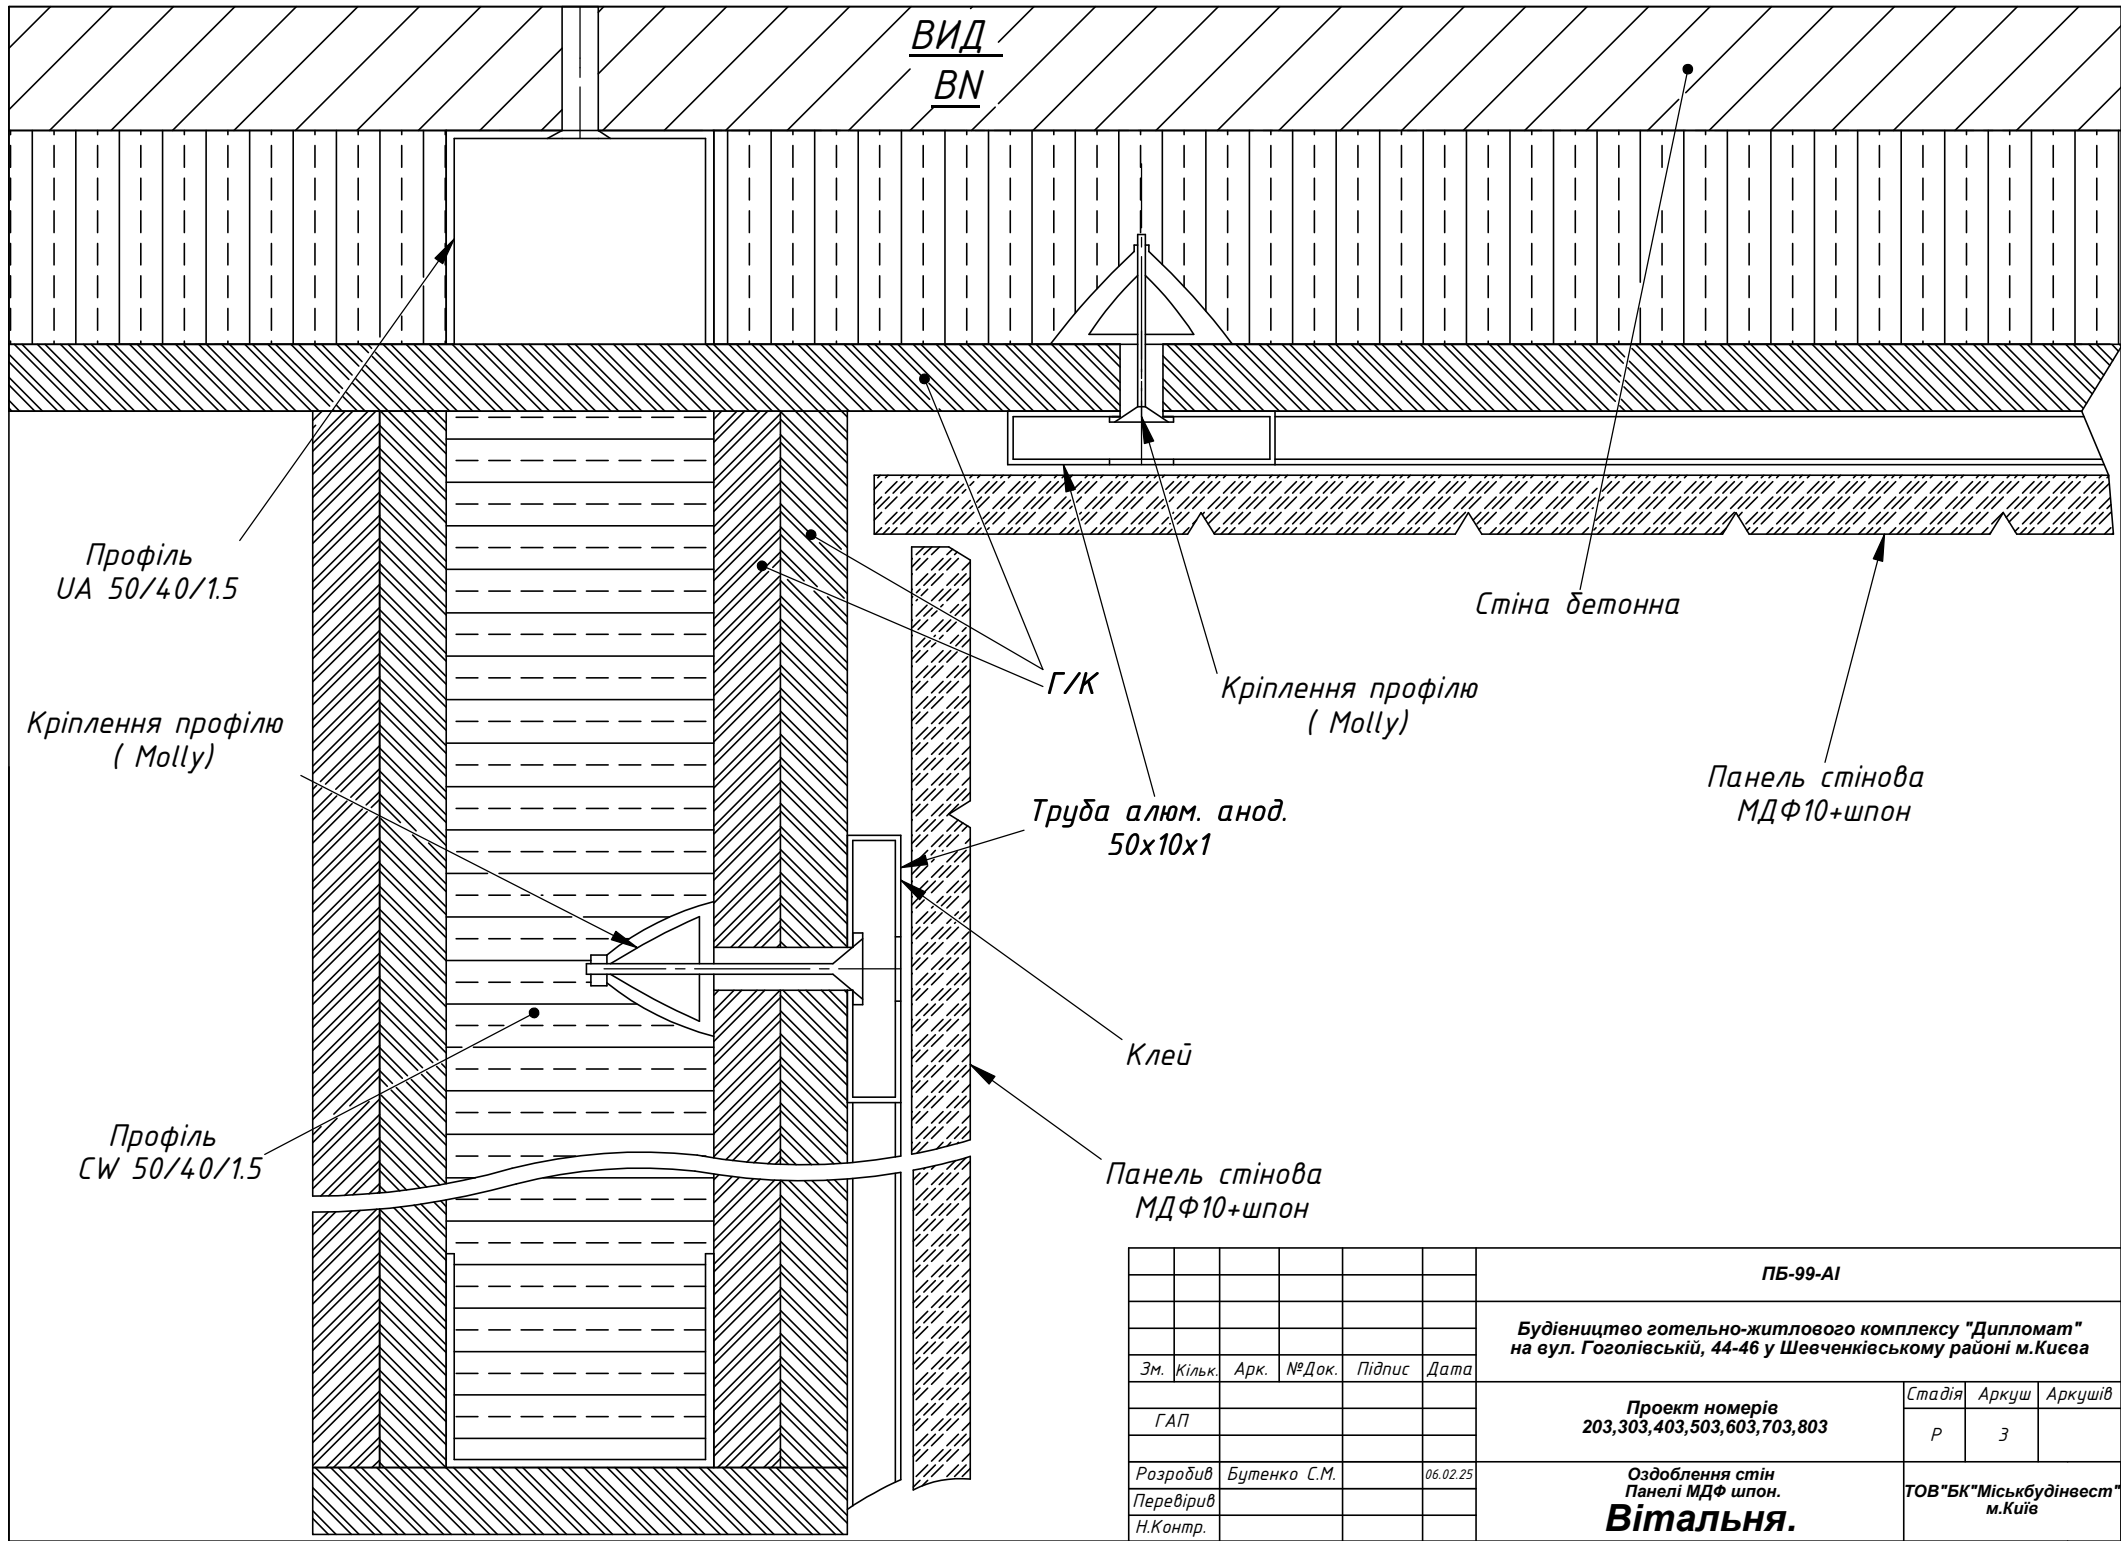

"Новотел"_номер 803 - приклад кріплення стельових панелей.

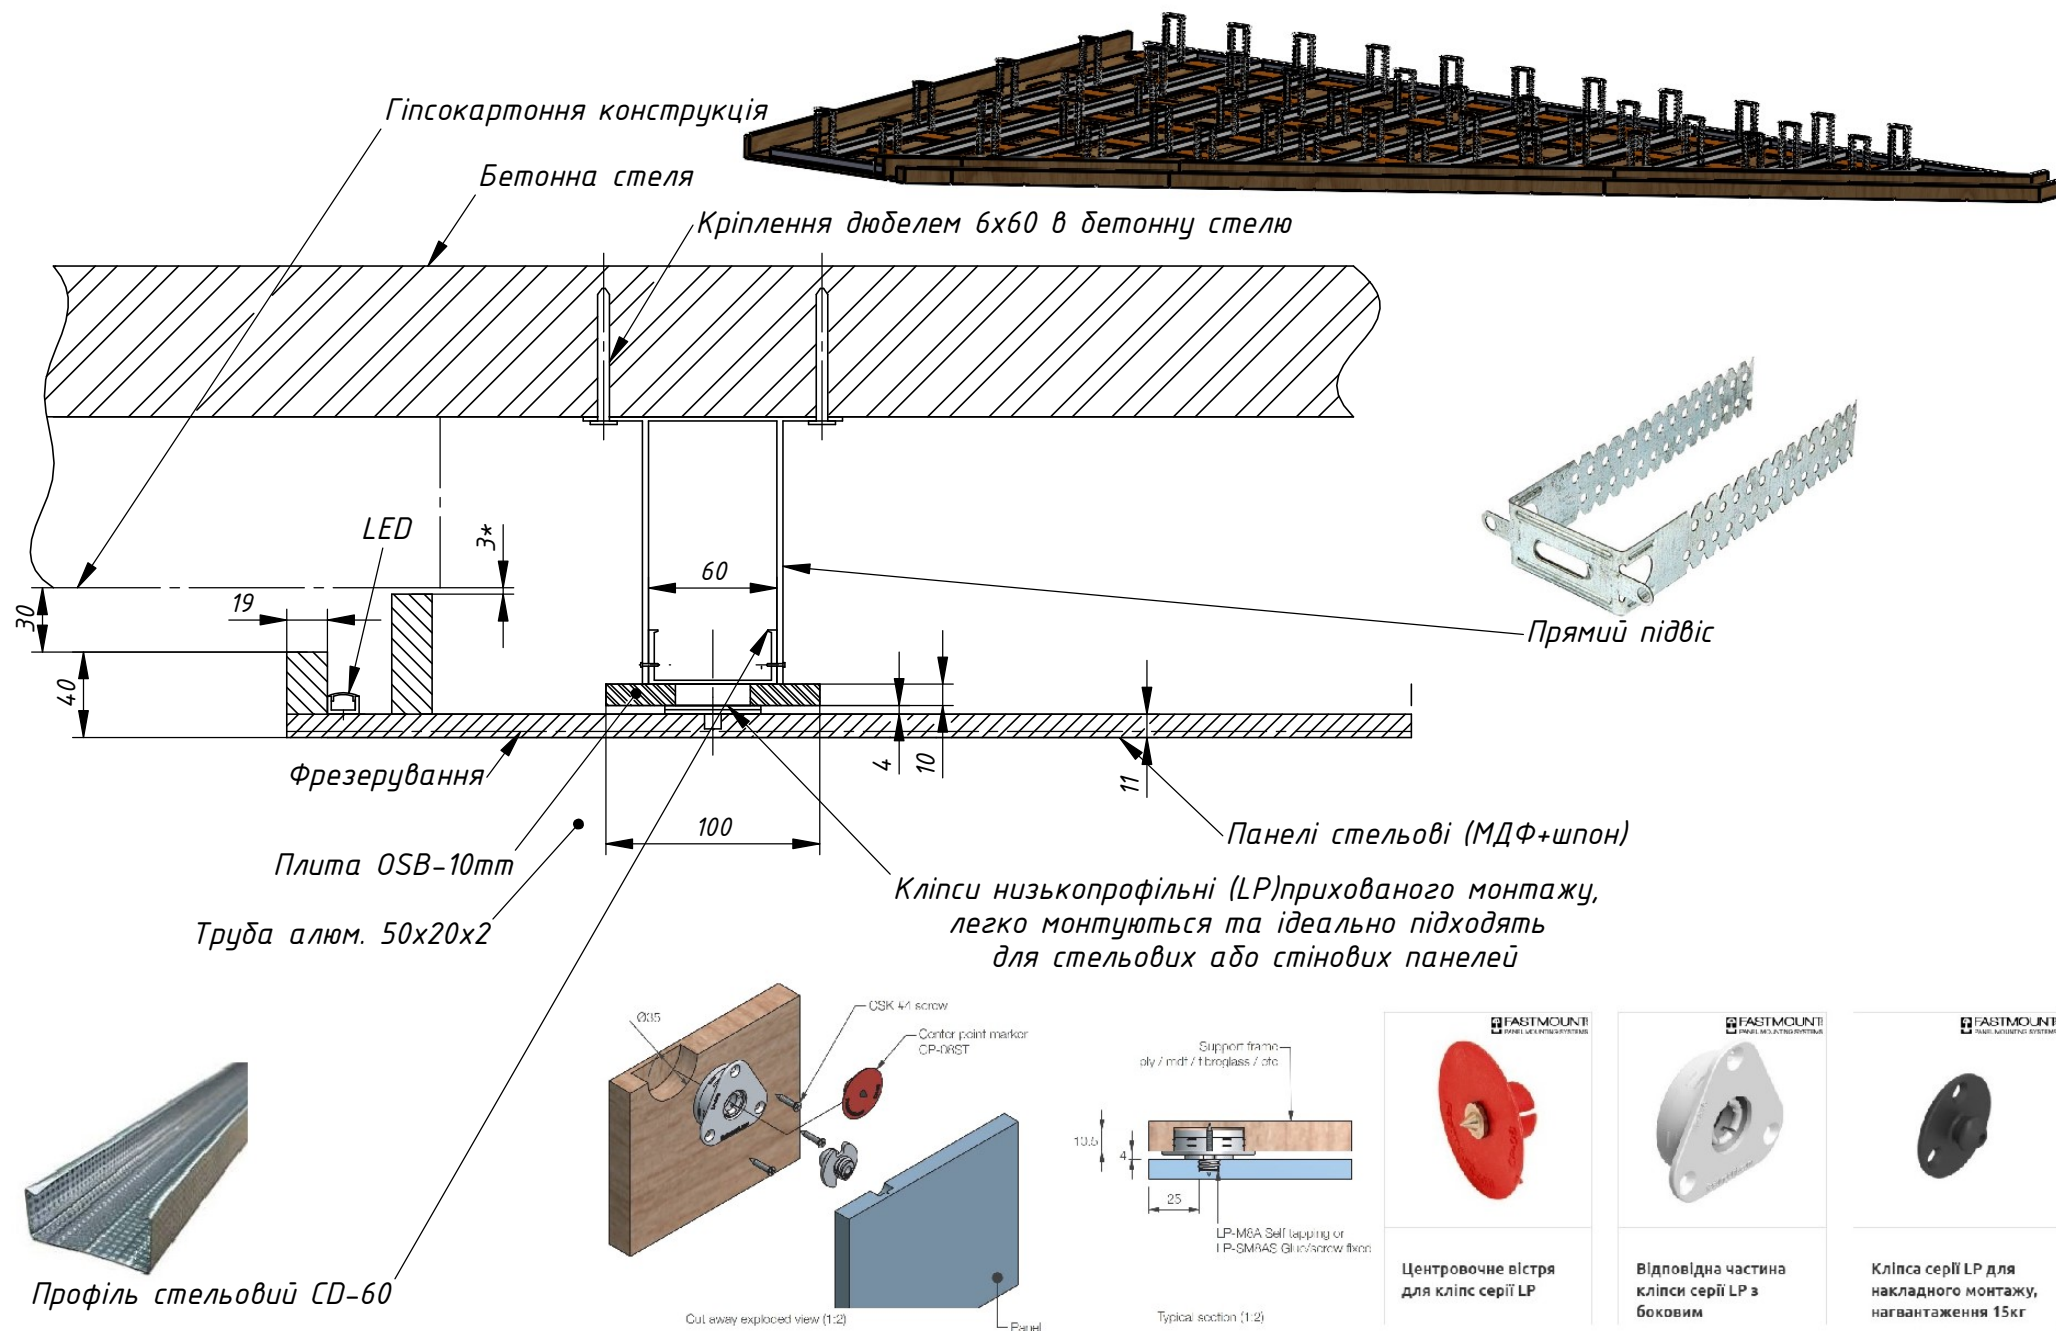

Заказ	"Новотел"		
	Подп.	Дата	
Бутенко С.М.		19.12.24	

Кріплення стельових панелей

Лист