

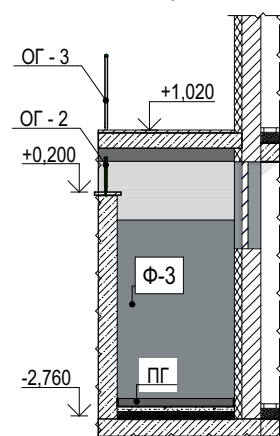
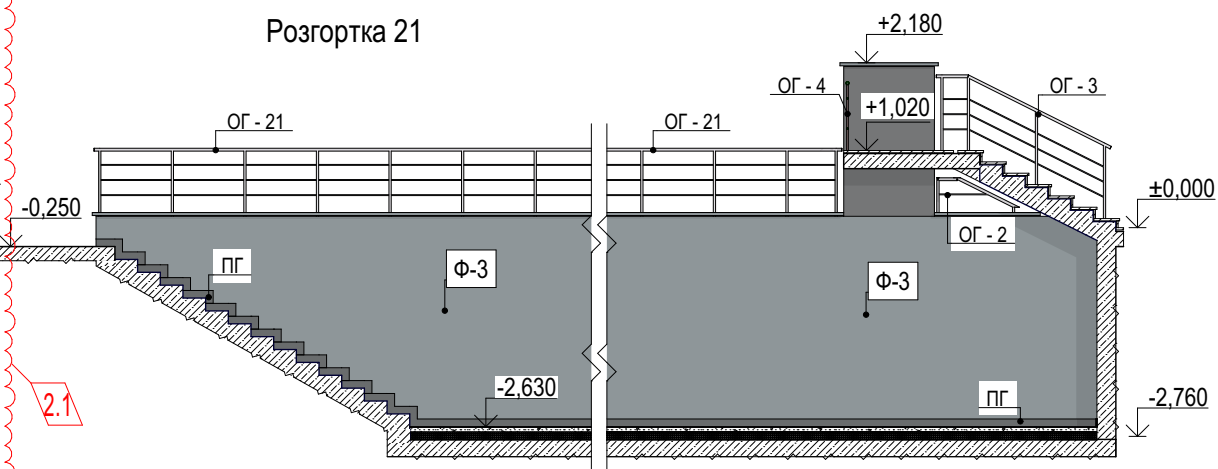
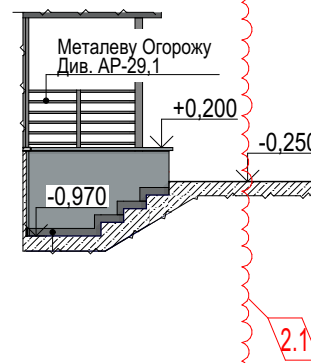
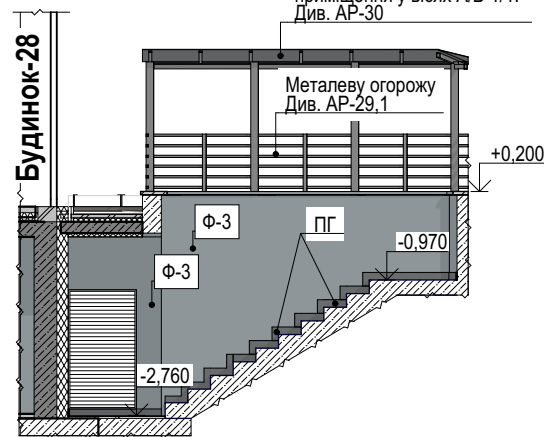
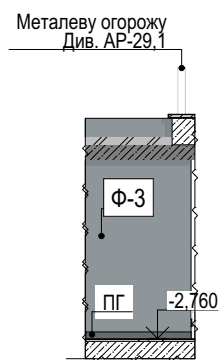
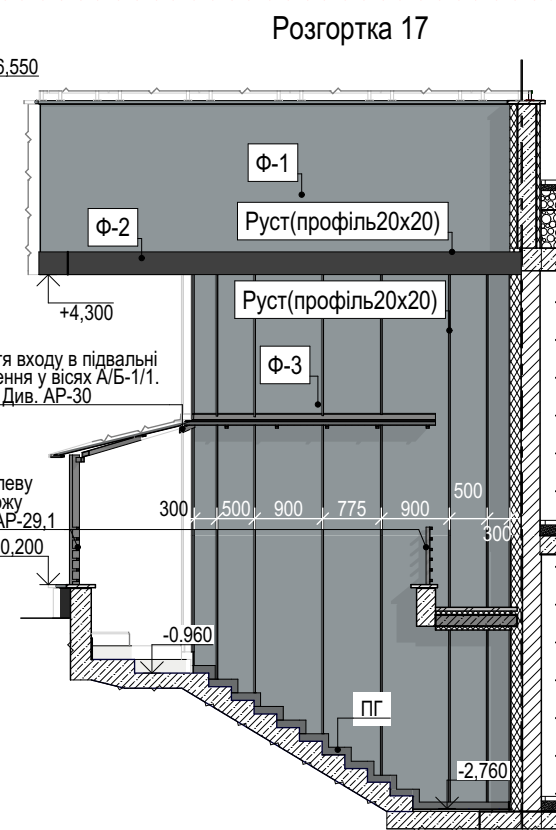
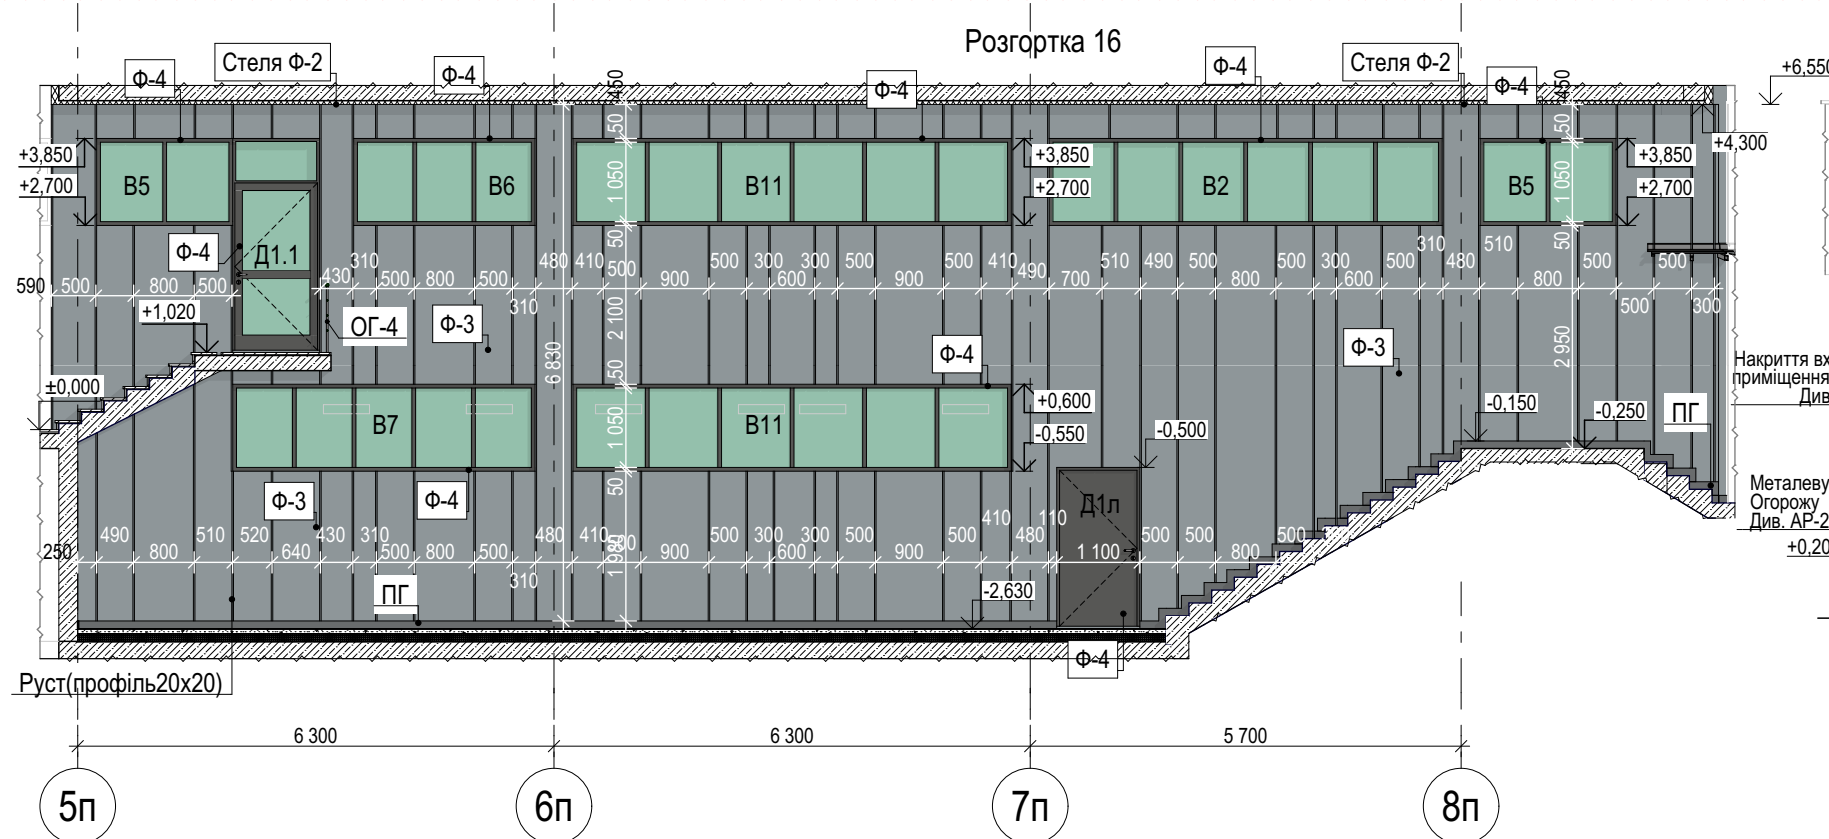
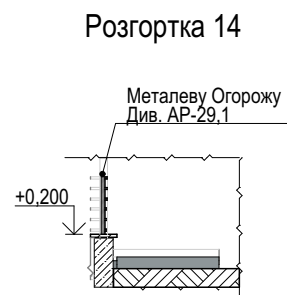
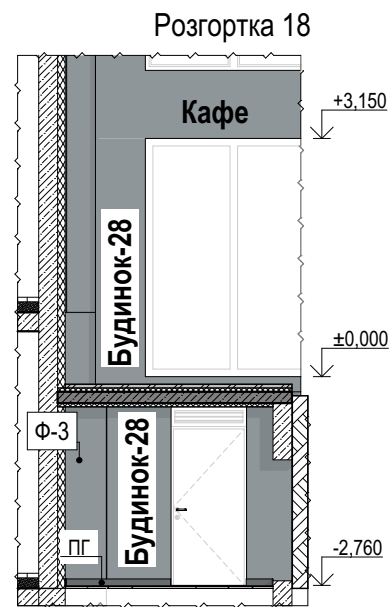


Інв. № ор.	Підп. і дата	Зам. інв. №	Погоджено:

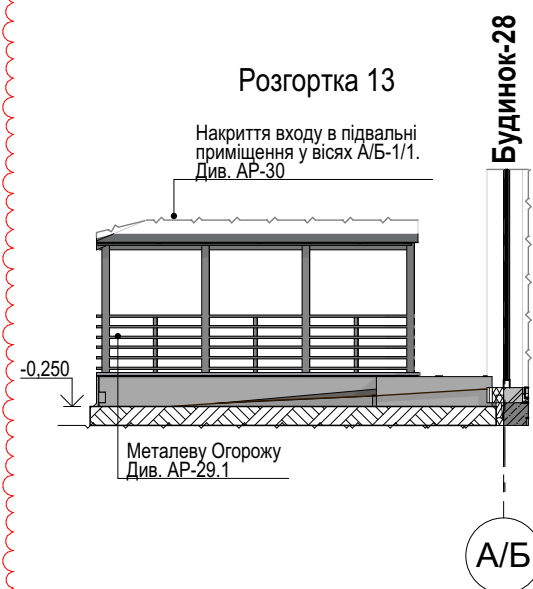

Умовні позначення:

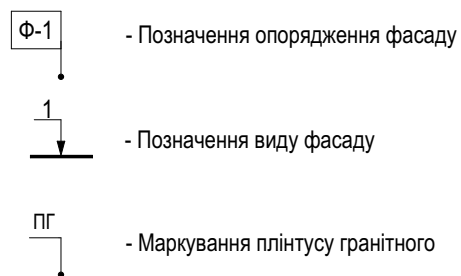

Примітки:

1. Загальні дані див. АР-01.
2. Розглядати даний аркуш разом із фасадами, див. АР-15 та відомістю опорядження фасадів, див. АР-22.
3. За відносну позн. ± 0.000 прийнято рівень чистої підлоги першого поверху будинку №28, що дорівнює абсолютній позн. 98.60
4. Схеми розгортки замарковані на АР-16.

						ПБ-100-42а-АР
2	1	Зам.			11.2024	
1	-	Зам.			03.2024	
Зм.	Кільк.	Аркуш	№ Док.	Підпис	Дата	Житлові будинки з об'єктами соціально-культурного призначення та підземними паркінгами по вул. Сагайдака, 101 в Дніпровському районі м. Києва (Коригування. V черга будівництва)
ГАП		Павлюков			29.03.2024	Житловий будинок № 28 з вбудовано-прибудованим паркінгом №42а /Паркінг №42а/
ГІП						
Розробив		Ющик Т.			29.03.2024	Розгортки 13,14,15,16,17,18,19,20,21.
Перевірив		Павлик			29.03.2024	
Норм.контр.						
						ТОВ"БК"Міськбудінвест" Проектне бюро