

Погоджено:			
Інв. № ор.	Зам. інв. №	Підп. і дата	





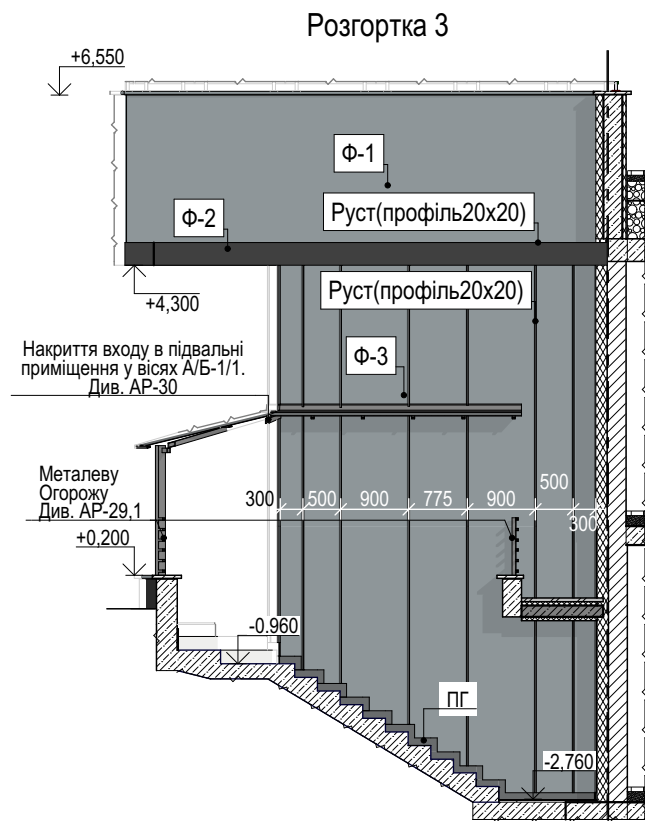


Схема влаштування рустовочного профілю

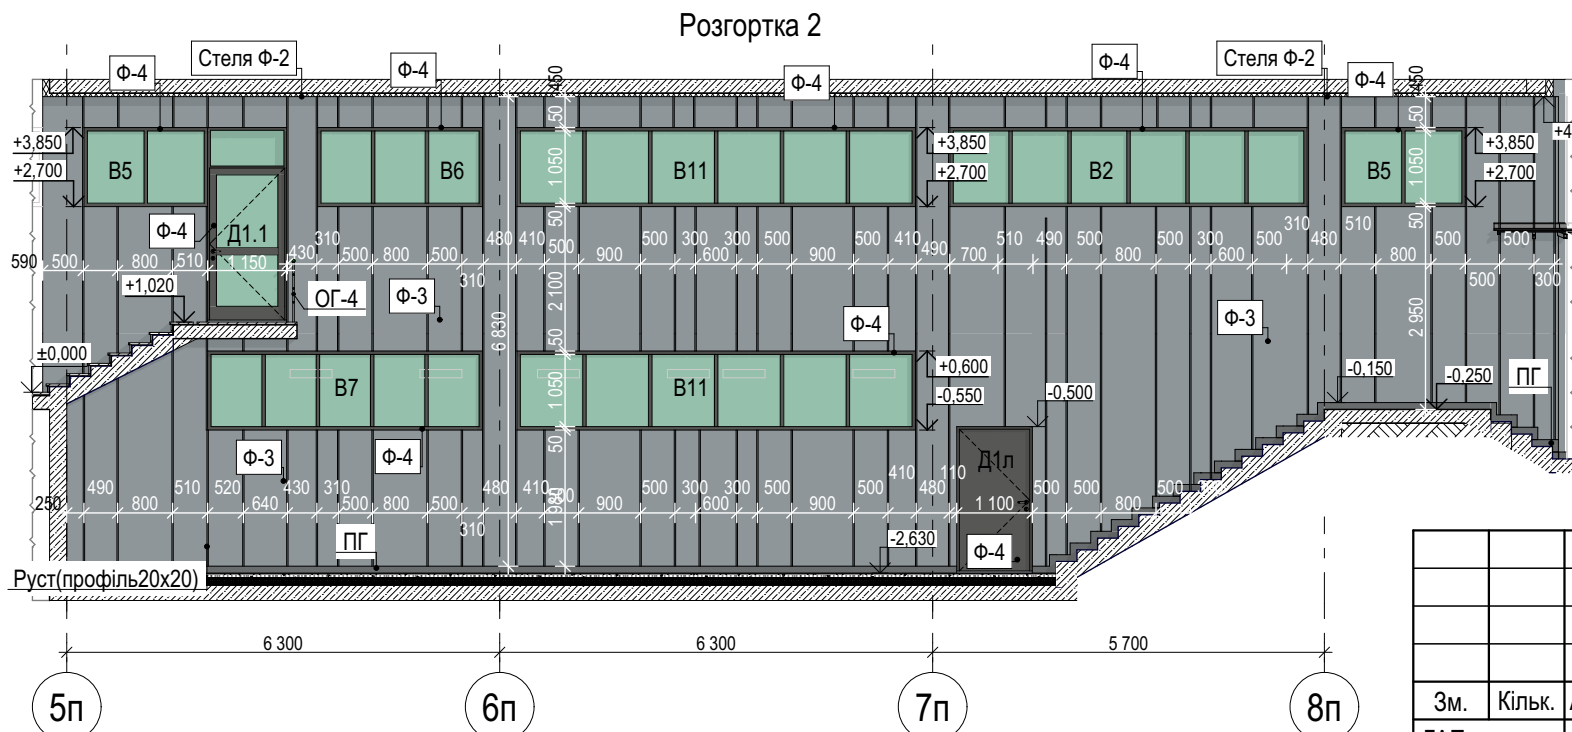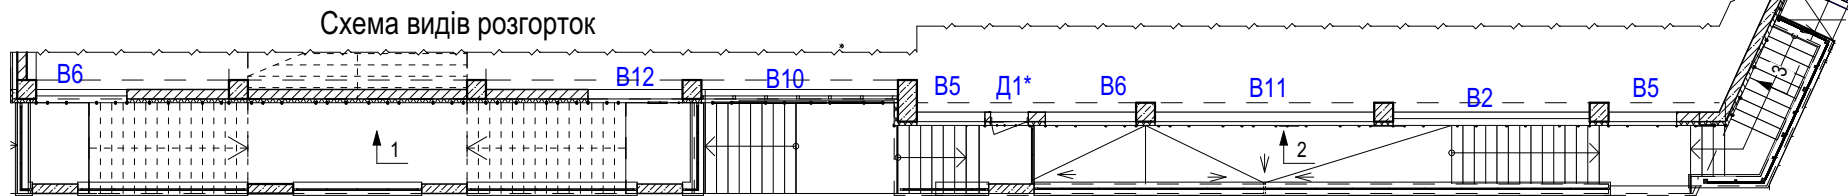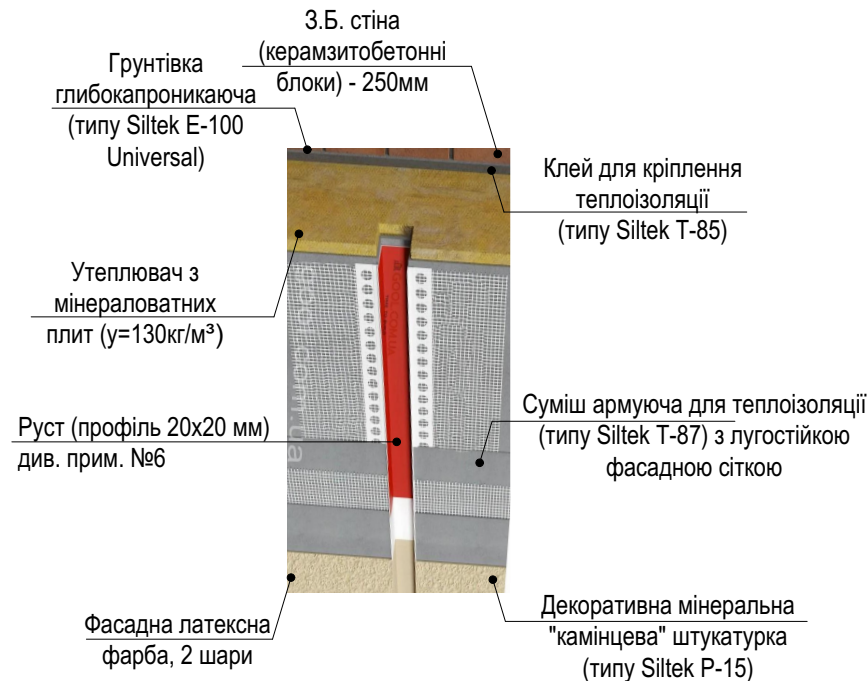

Умовні позначення:

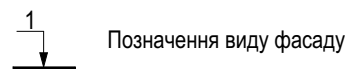

- Примітки:**
- За відносну позн. ±0.000 прийнято рівень чистої підлоги першого поверху будинку №27, що дорівнює абсолютній позн. 98.60
 - Креслення по розрізам, див. АР-07-09; фасади, див. АР-15-21.
 - Відомість опорядження фасадів, див. АР-22.
 - Схема розташування скляної огорожі, див. АР- 40.
 - Розглядати разом з аркушем АР-14.
 - Прорізання канавок:**
Використовуйте довгий гострий ніж або термоніж.Обережно прорізайте утеплювач на глибину та ширину 20 мм, дотримуючись розміткі.
Робіть надрізи повільно, щоб не порушити структуру матеріалу.

						ПБ-100-42а-АР			
						Житлові будинки з об'єктами соціально-культурного призначення та підземними паркінгами по вул. Сагайдака, 101 в Дніпровському районі м. Києва (Коригування. V черга будівництва)			
Зм.	Кільк.	Аркуш	№ Док.	Підпис	Дата	Житловий будинок № 28 з вбудовано-прибудованим паркінгом №42а /Паркінг №42а/	Стадія	Аркуш	Аркушів
ГАП		Павлюков			11.2024		Р	16.1	
ГІП									
Розробив		Ющик Т.			11.2024	Схема влаштування рустів. Розгортки 1,2,3	ТОВ"БК"Міськбудінвест" Проектне бюро		
Перевірив		Павлик			11.2024				
Норм.контр.									