
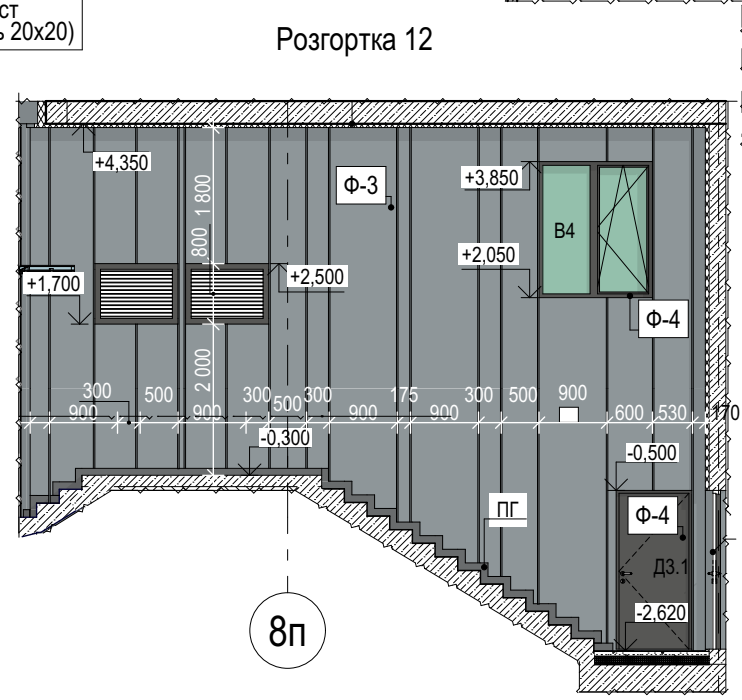
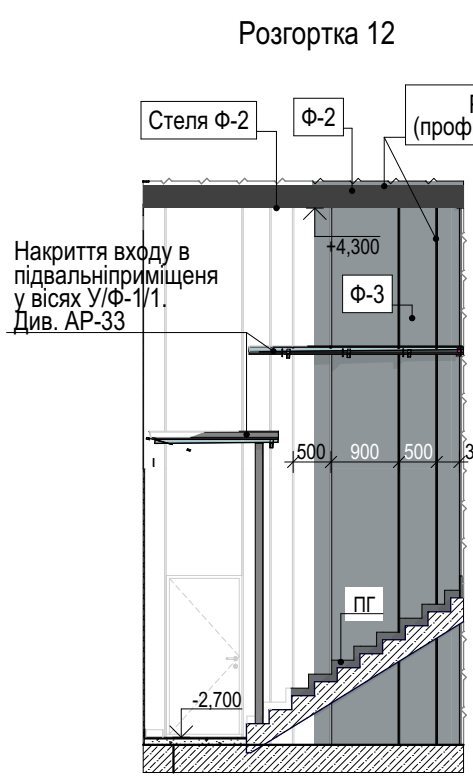
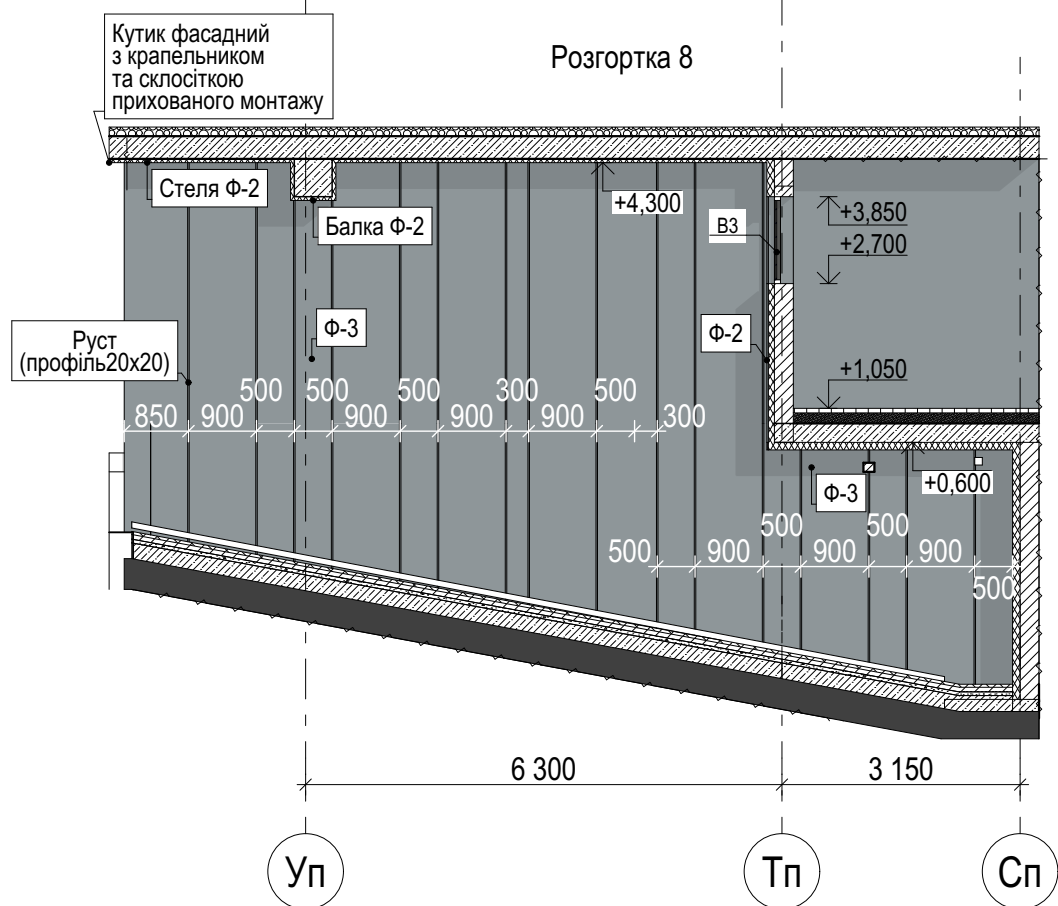
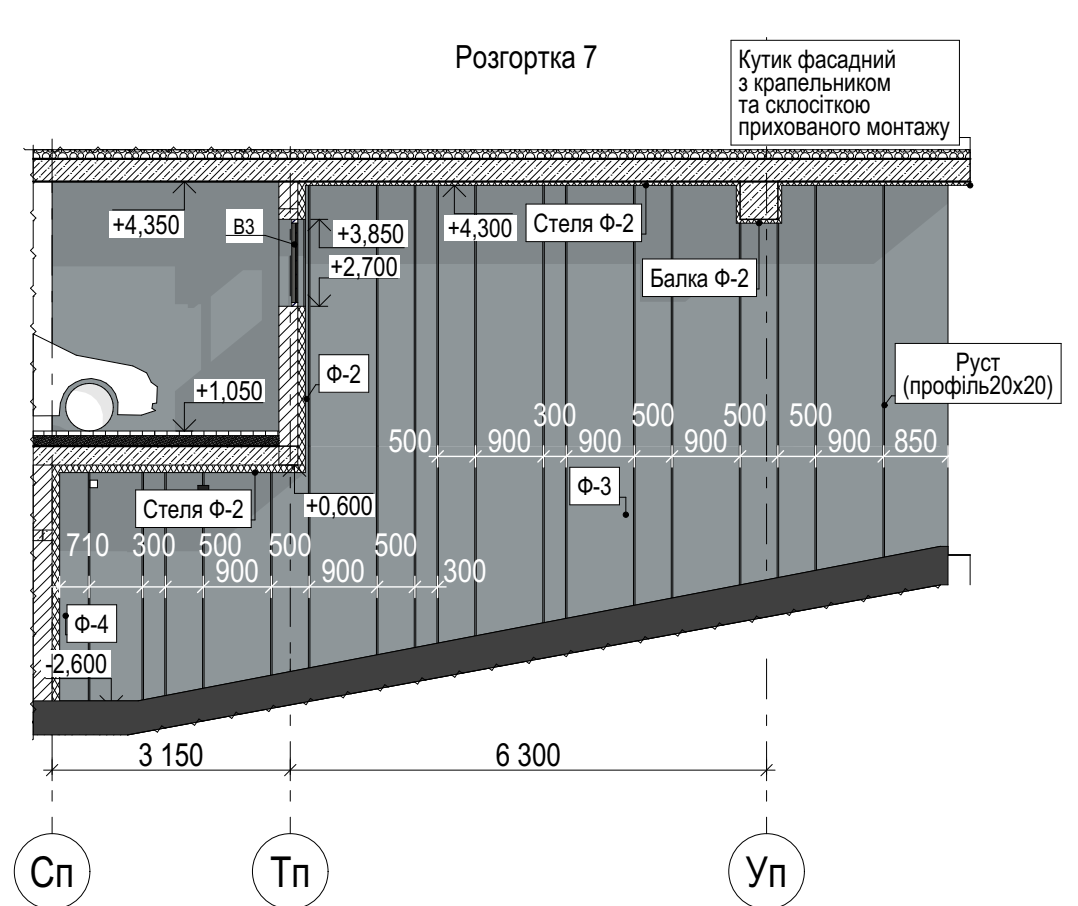
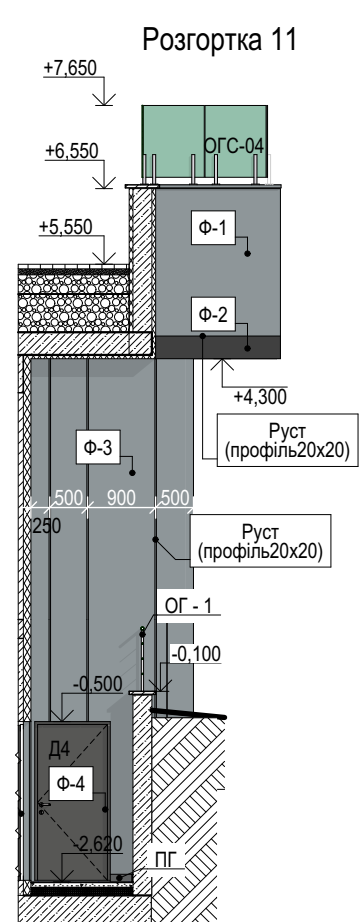
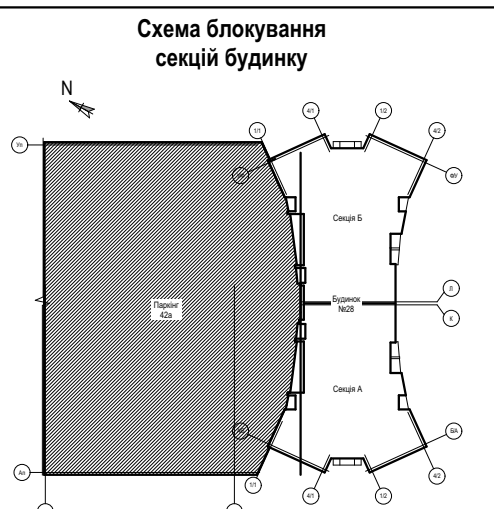
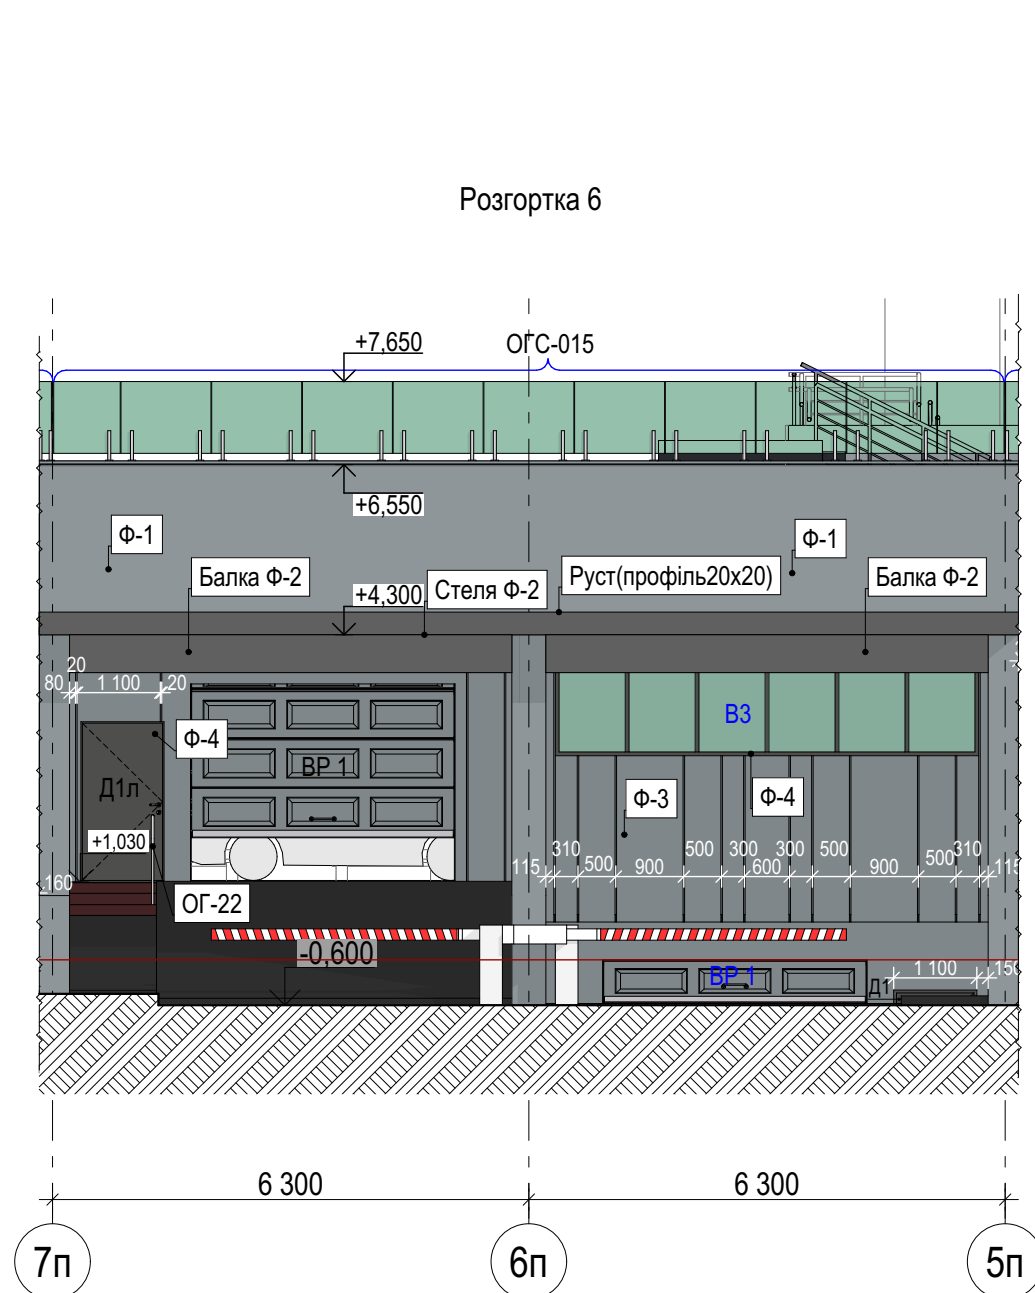
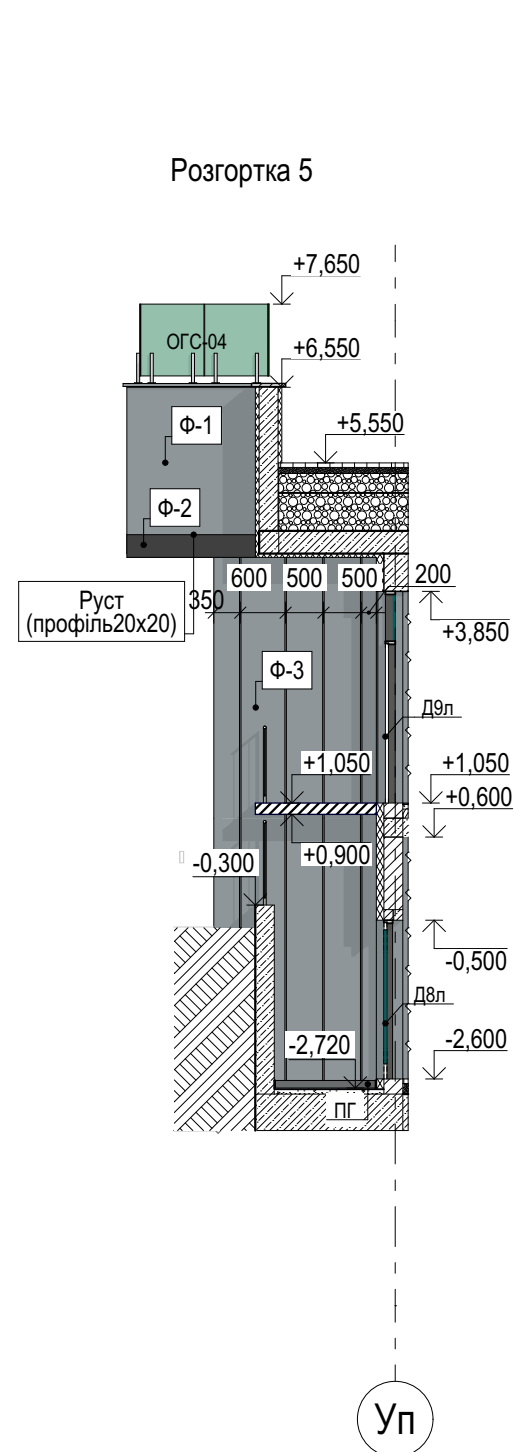


Погоджено:		
Зам. інв. №		
Підп. і дата		
Інв. № ор.		

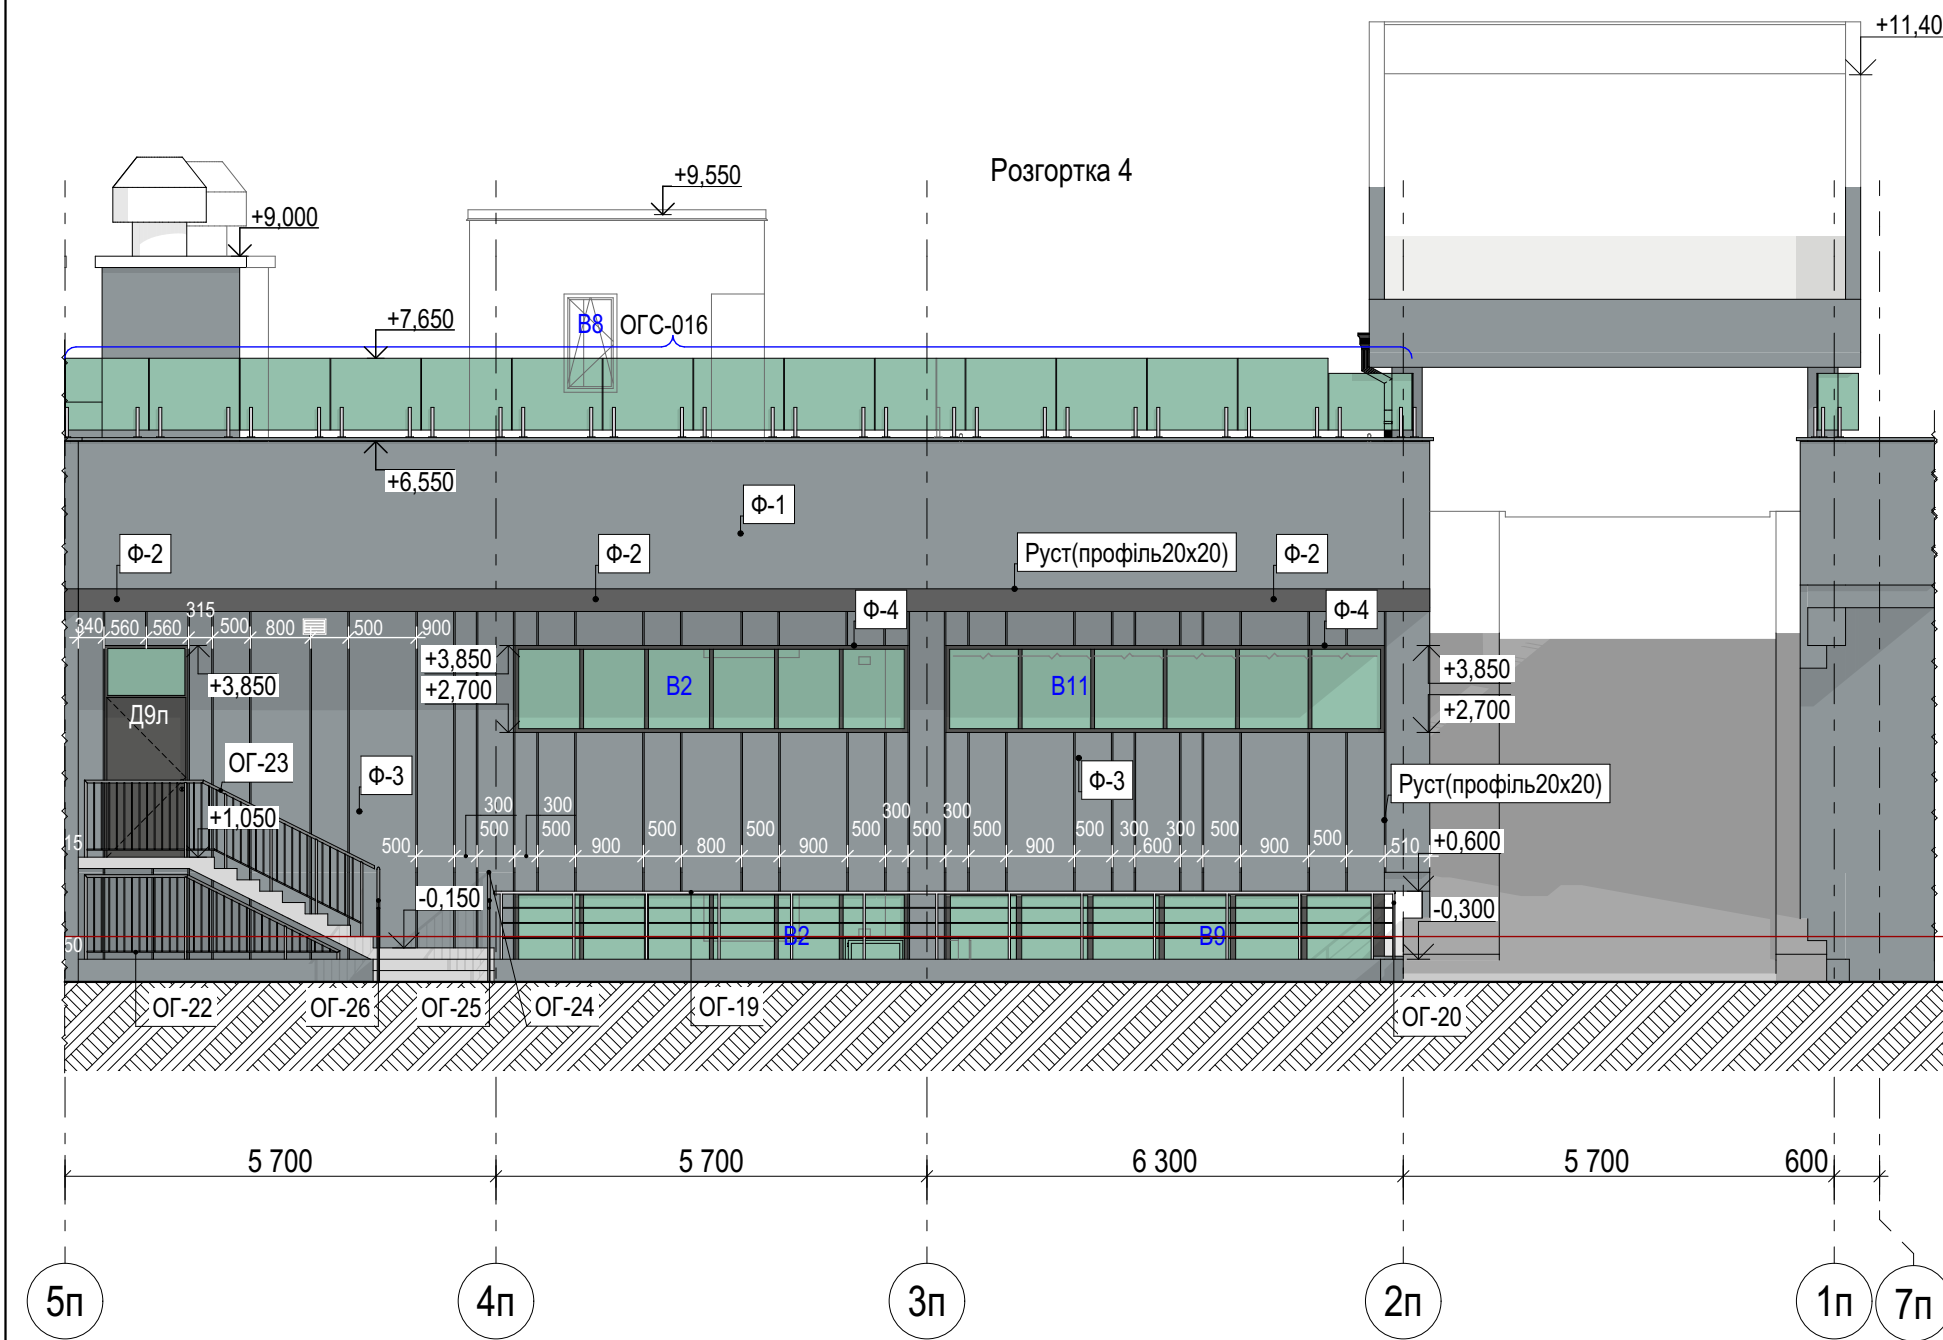

Умовні позначення:

1 - Позначення виду фасаду

пг - Маркування плінтусу гранітного

Примітки:

1. За відносну позн. ± 0.000 прийнято рівень чистої підлоги першого поверху будинку №27, що дорівнює абсолютній позн. 98.60

2. Загальні дані, див. АР-01

3. Креслення по розрізам, див. АР-07-09; фасади, див. АР-15-21.

4. Відомість опорядження фасадів, див. АР-22.

5. Схема розташування скляної огорожі, див. АР- 40.

					ПБ-100-42а-АР		
					Житлові будинки з об'єктами соціально-культурного призначення та підземними паркінгами по вул. Сагайдака, 101 в Дніпровському районі м. Києва (Коригування. V черга будівництва)		
					Житловий будинок № 28 з вбудовано-прибудованим паркінгом №42а /Паркінг №42а/		
					Стадія	Аркуш	Аркушів
					Р	16.2	
					Схема влаштування рустів. Розгортки 4,5,6,7,8,9,10,11,12		
					ТОВ"БК"Міськбудінвест" Проектне бюро		