

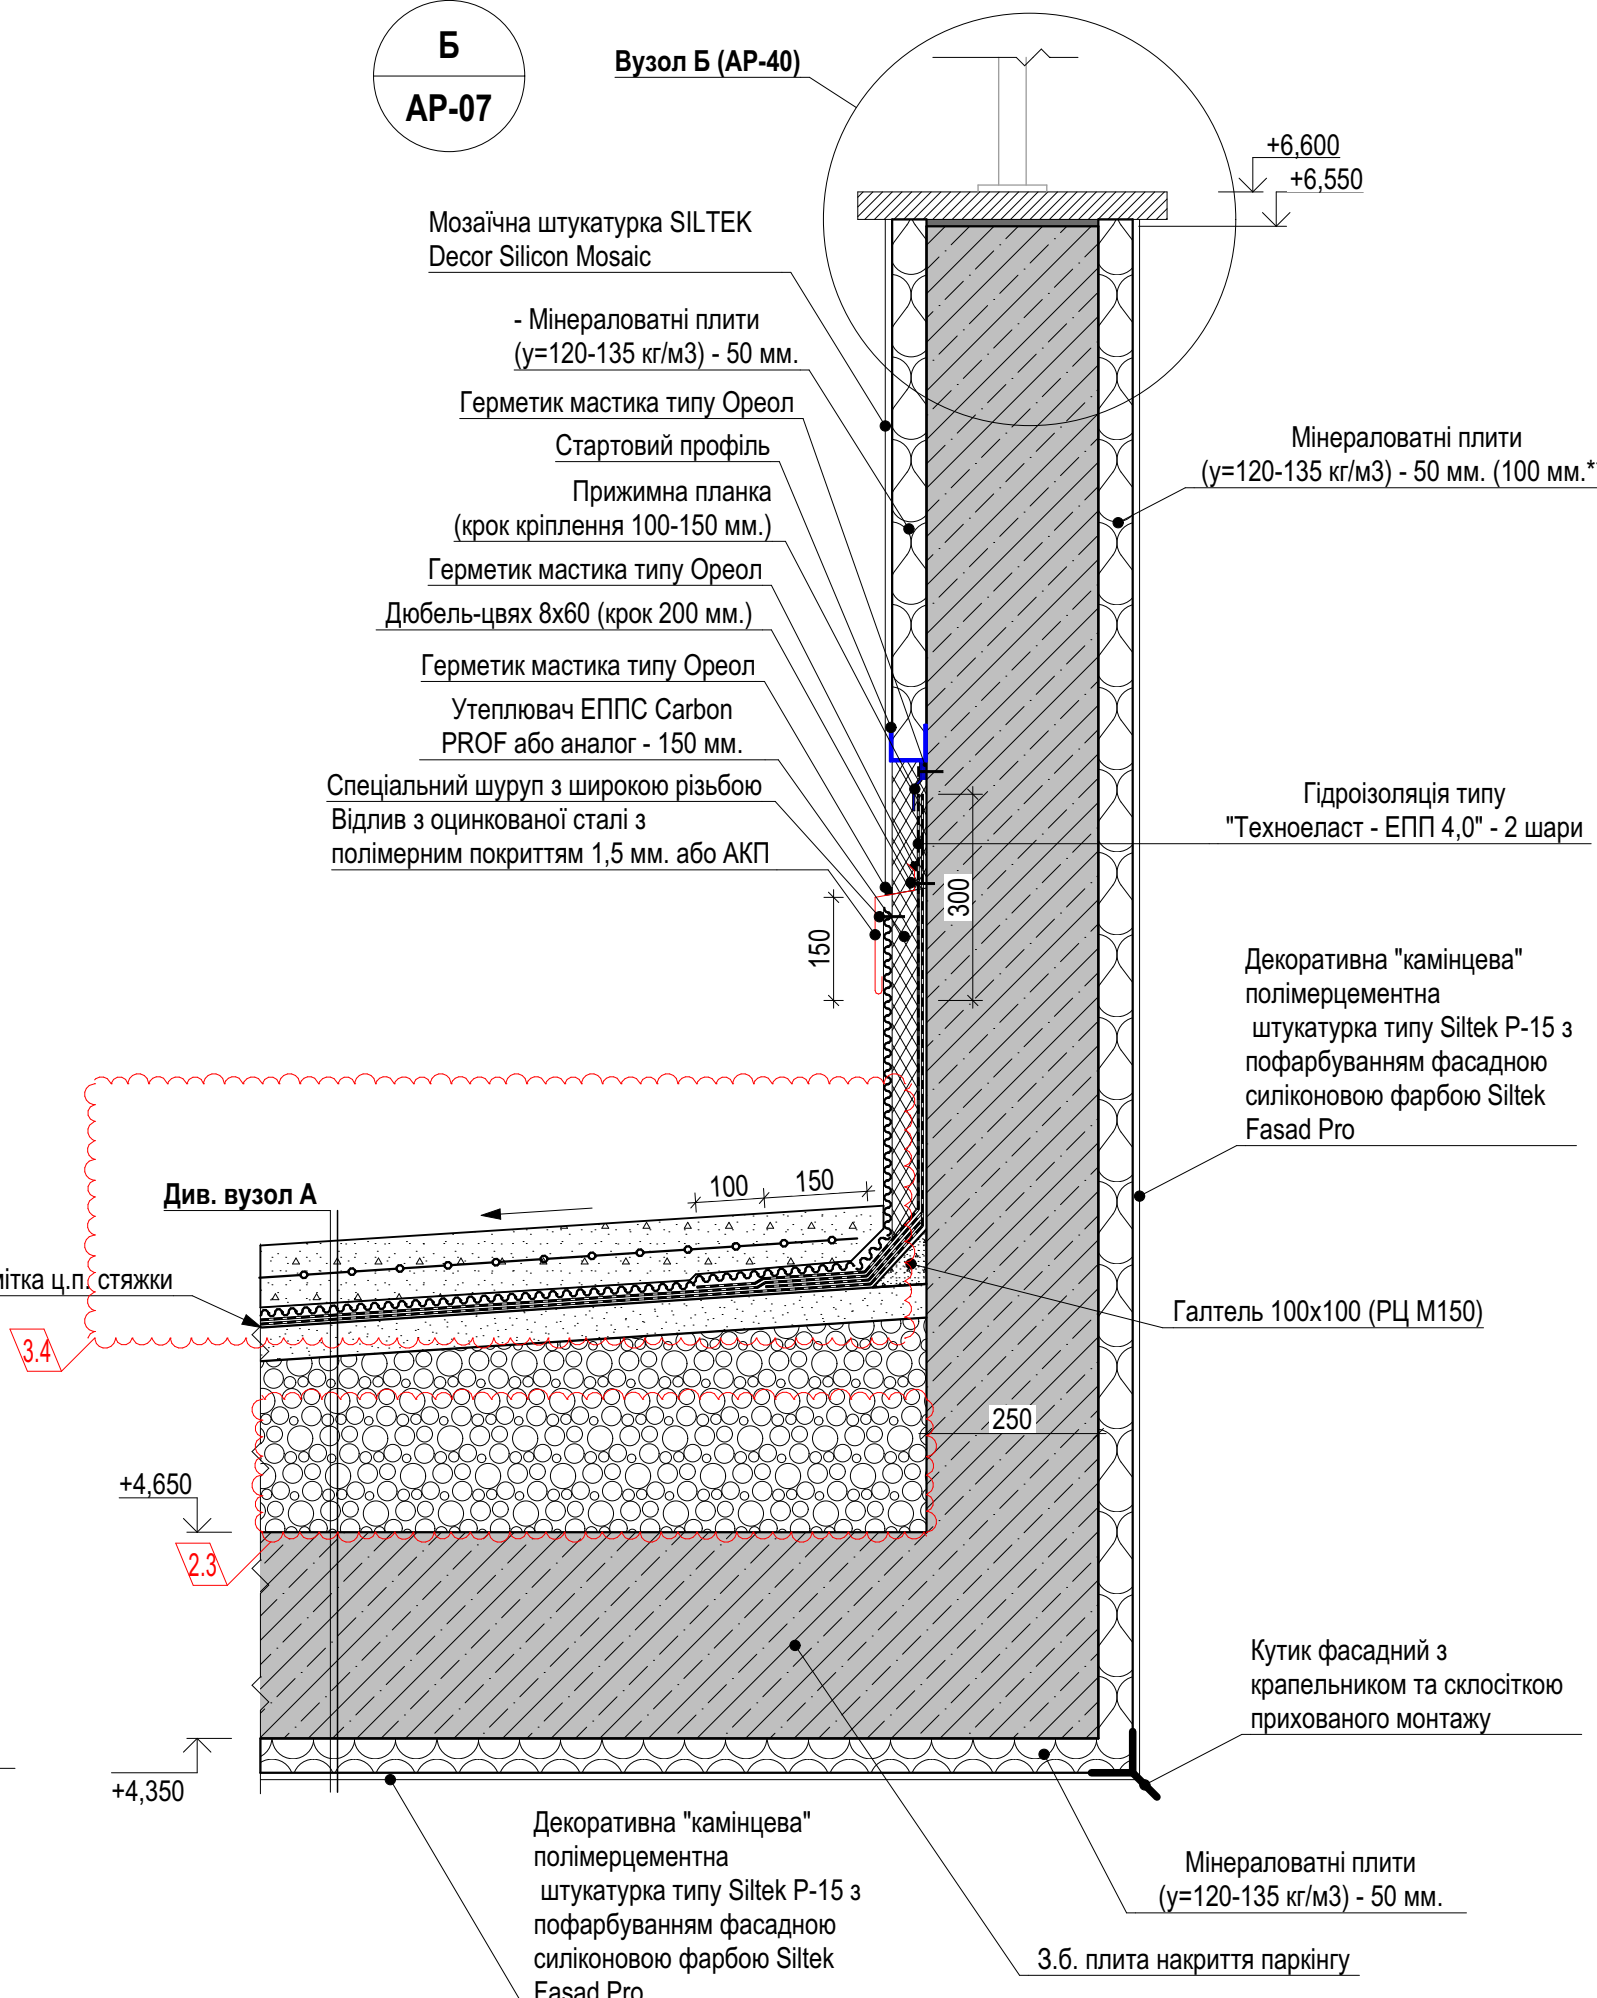
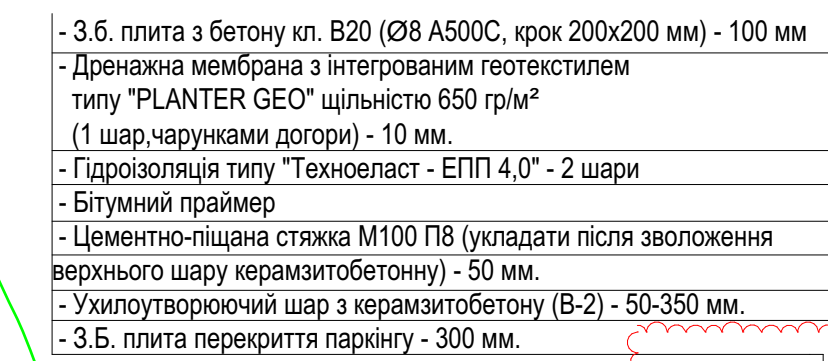


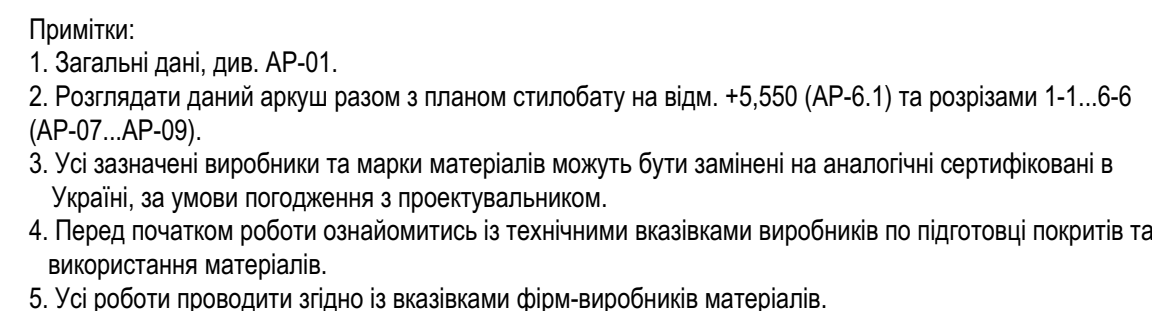

A-A
AP-06.1

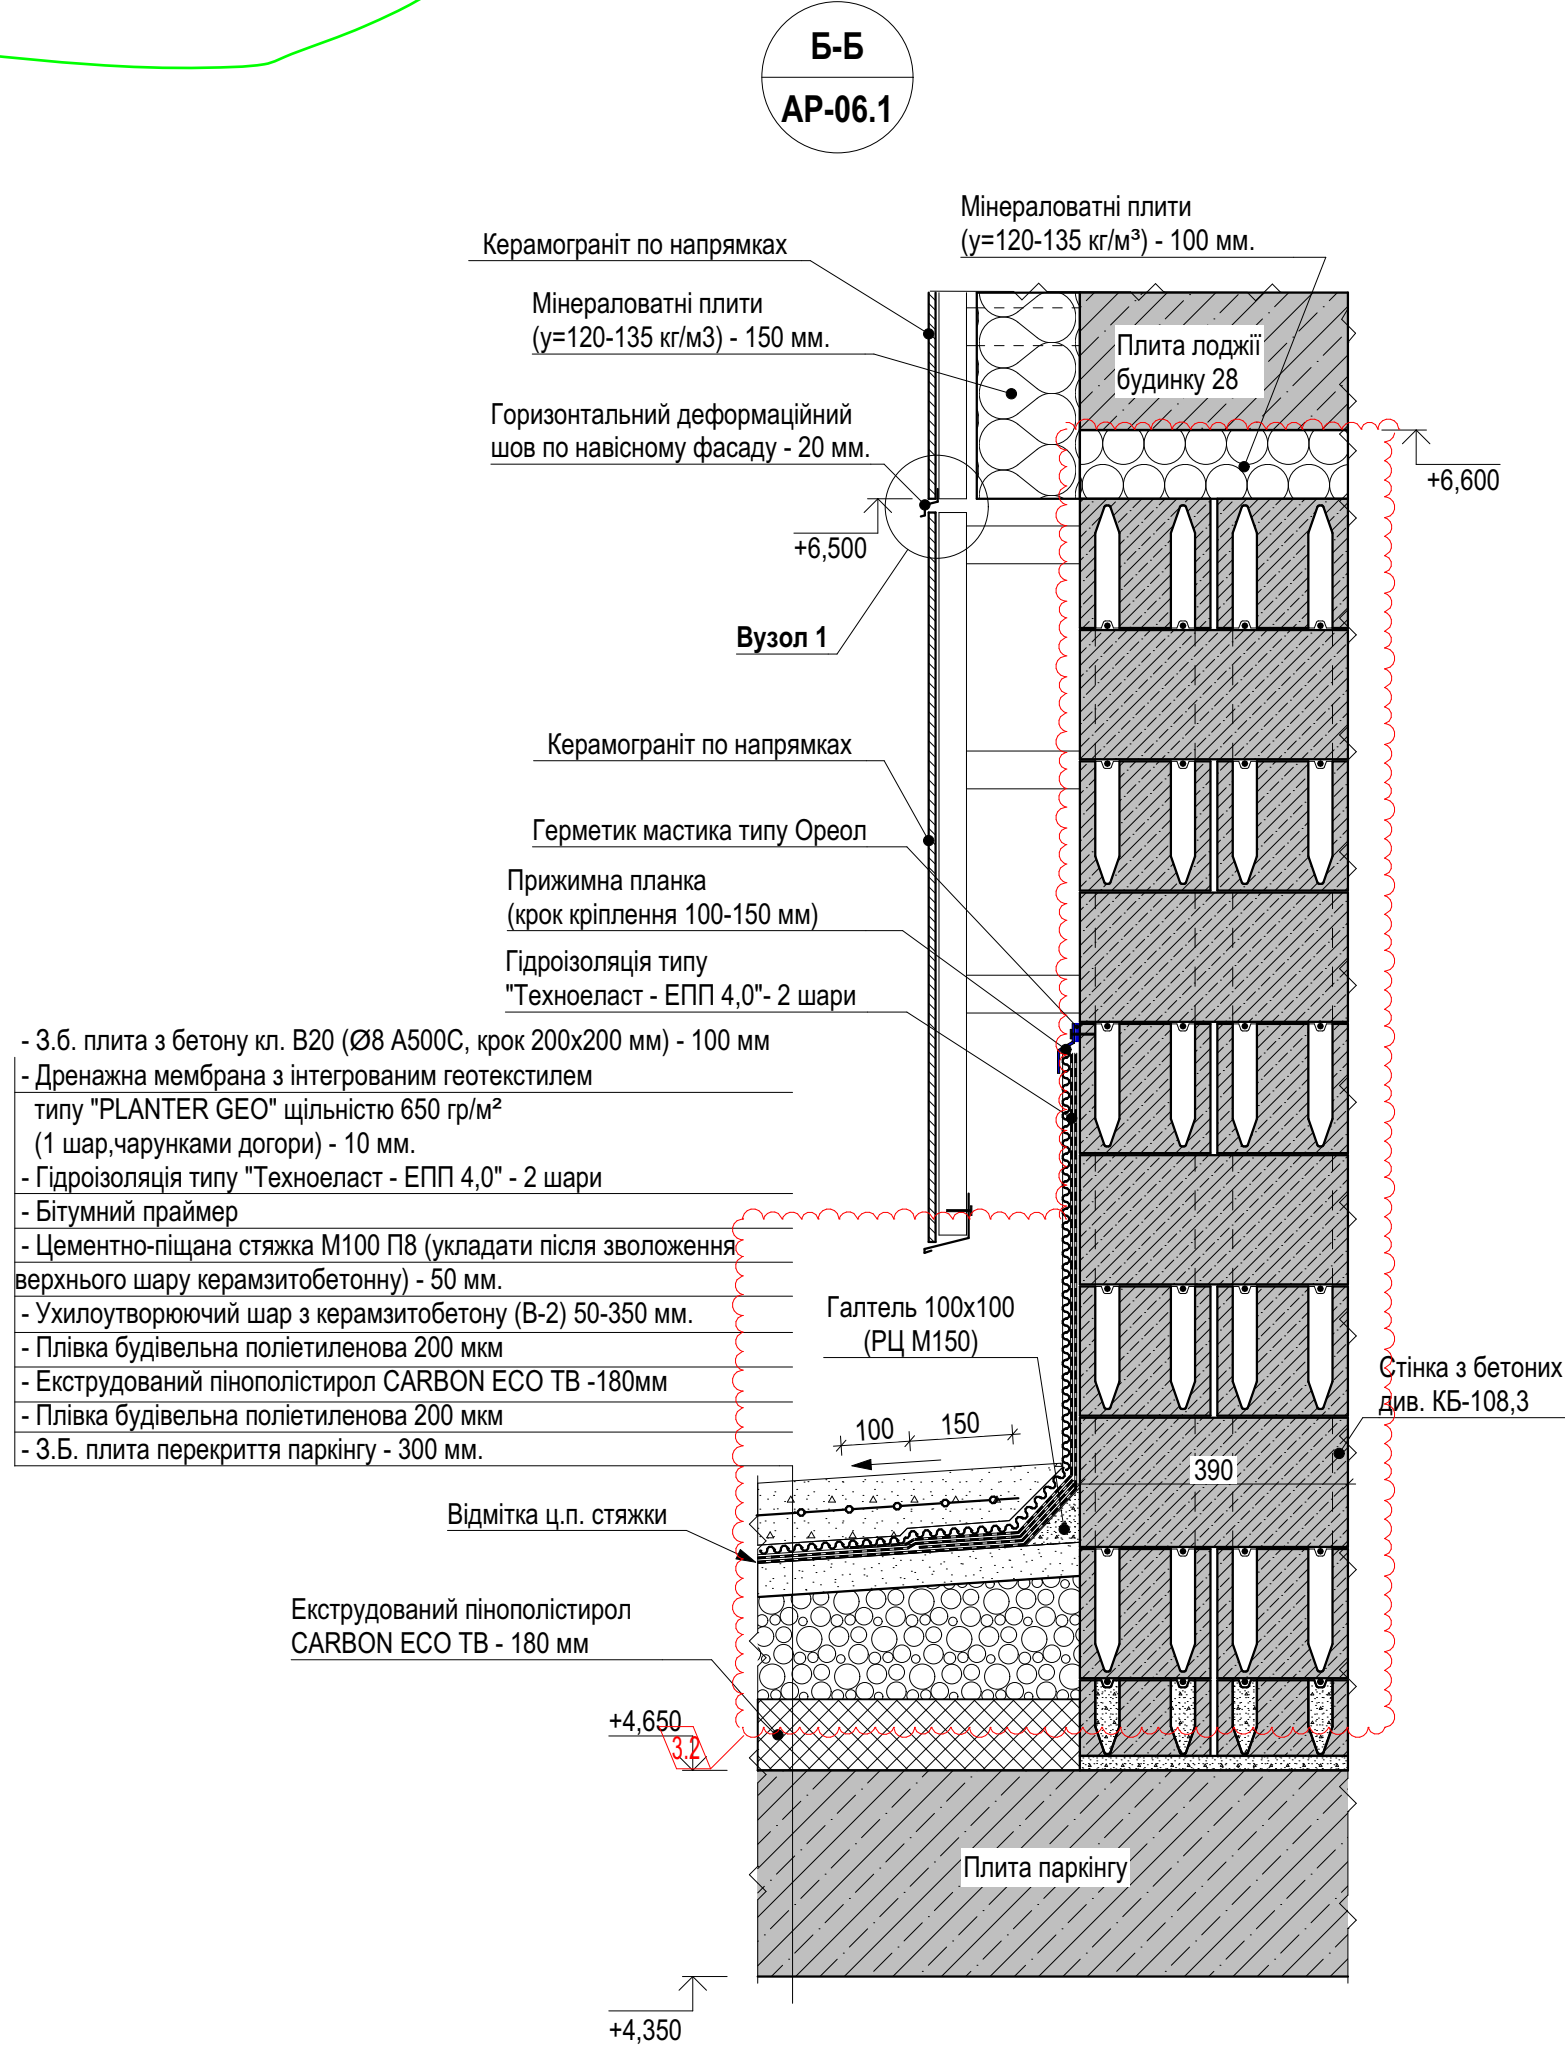

3	6	Зам.	22.25		03.2025	ПБ-100-42а-АР		
2	5	Зам.			11.2024	Житлові будинки з об'єктами соціально-культурного призначення та підземними паркінгами по вул. Сагайдака, 101 в Дніпровському районі м. Києва (Коригування. У черга будівництва)		
1	3	Зам.			10.2024			
Зм.	Клпкв.	Аркуш	№ Док.	Підпис	Дата			
ГАП			Павлюков		02.10.24	Житловий будинок № 28 з забудовою паркуваним паркінгом №42а	Стадія	Аркуш
ГП						/Паркінг №42а/	Р	25.4
Розробив		Ющик Т.			02.10.24	Розрізи по деформаційним швам та парпету стілобита на відм. +5,550	ТОВ"Б"Місьбудінвест" Проектне бюро	
Перевірив		Єфіменко С.			02.10.24			
Ном.контр.								

Інв. № ор.	Підп. і дата	Зам. інв. №	Погоджено:	