
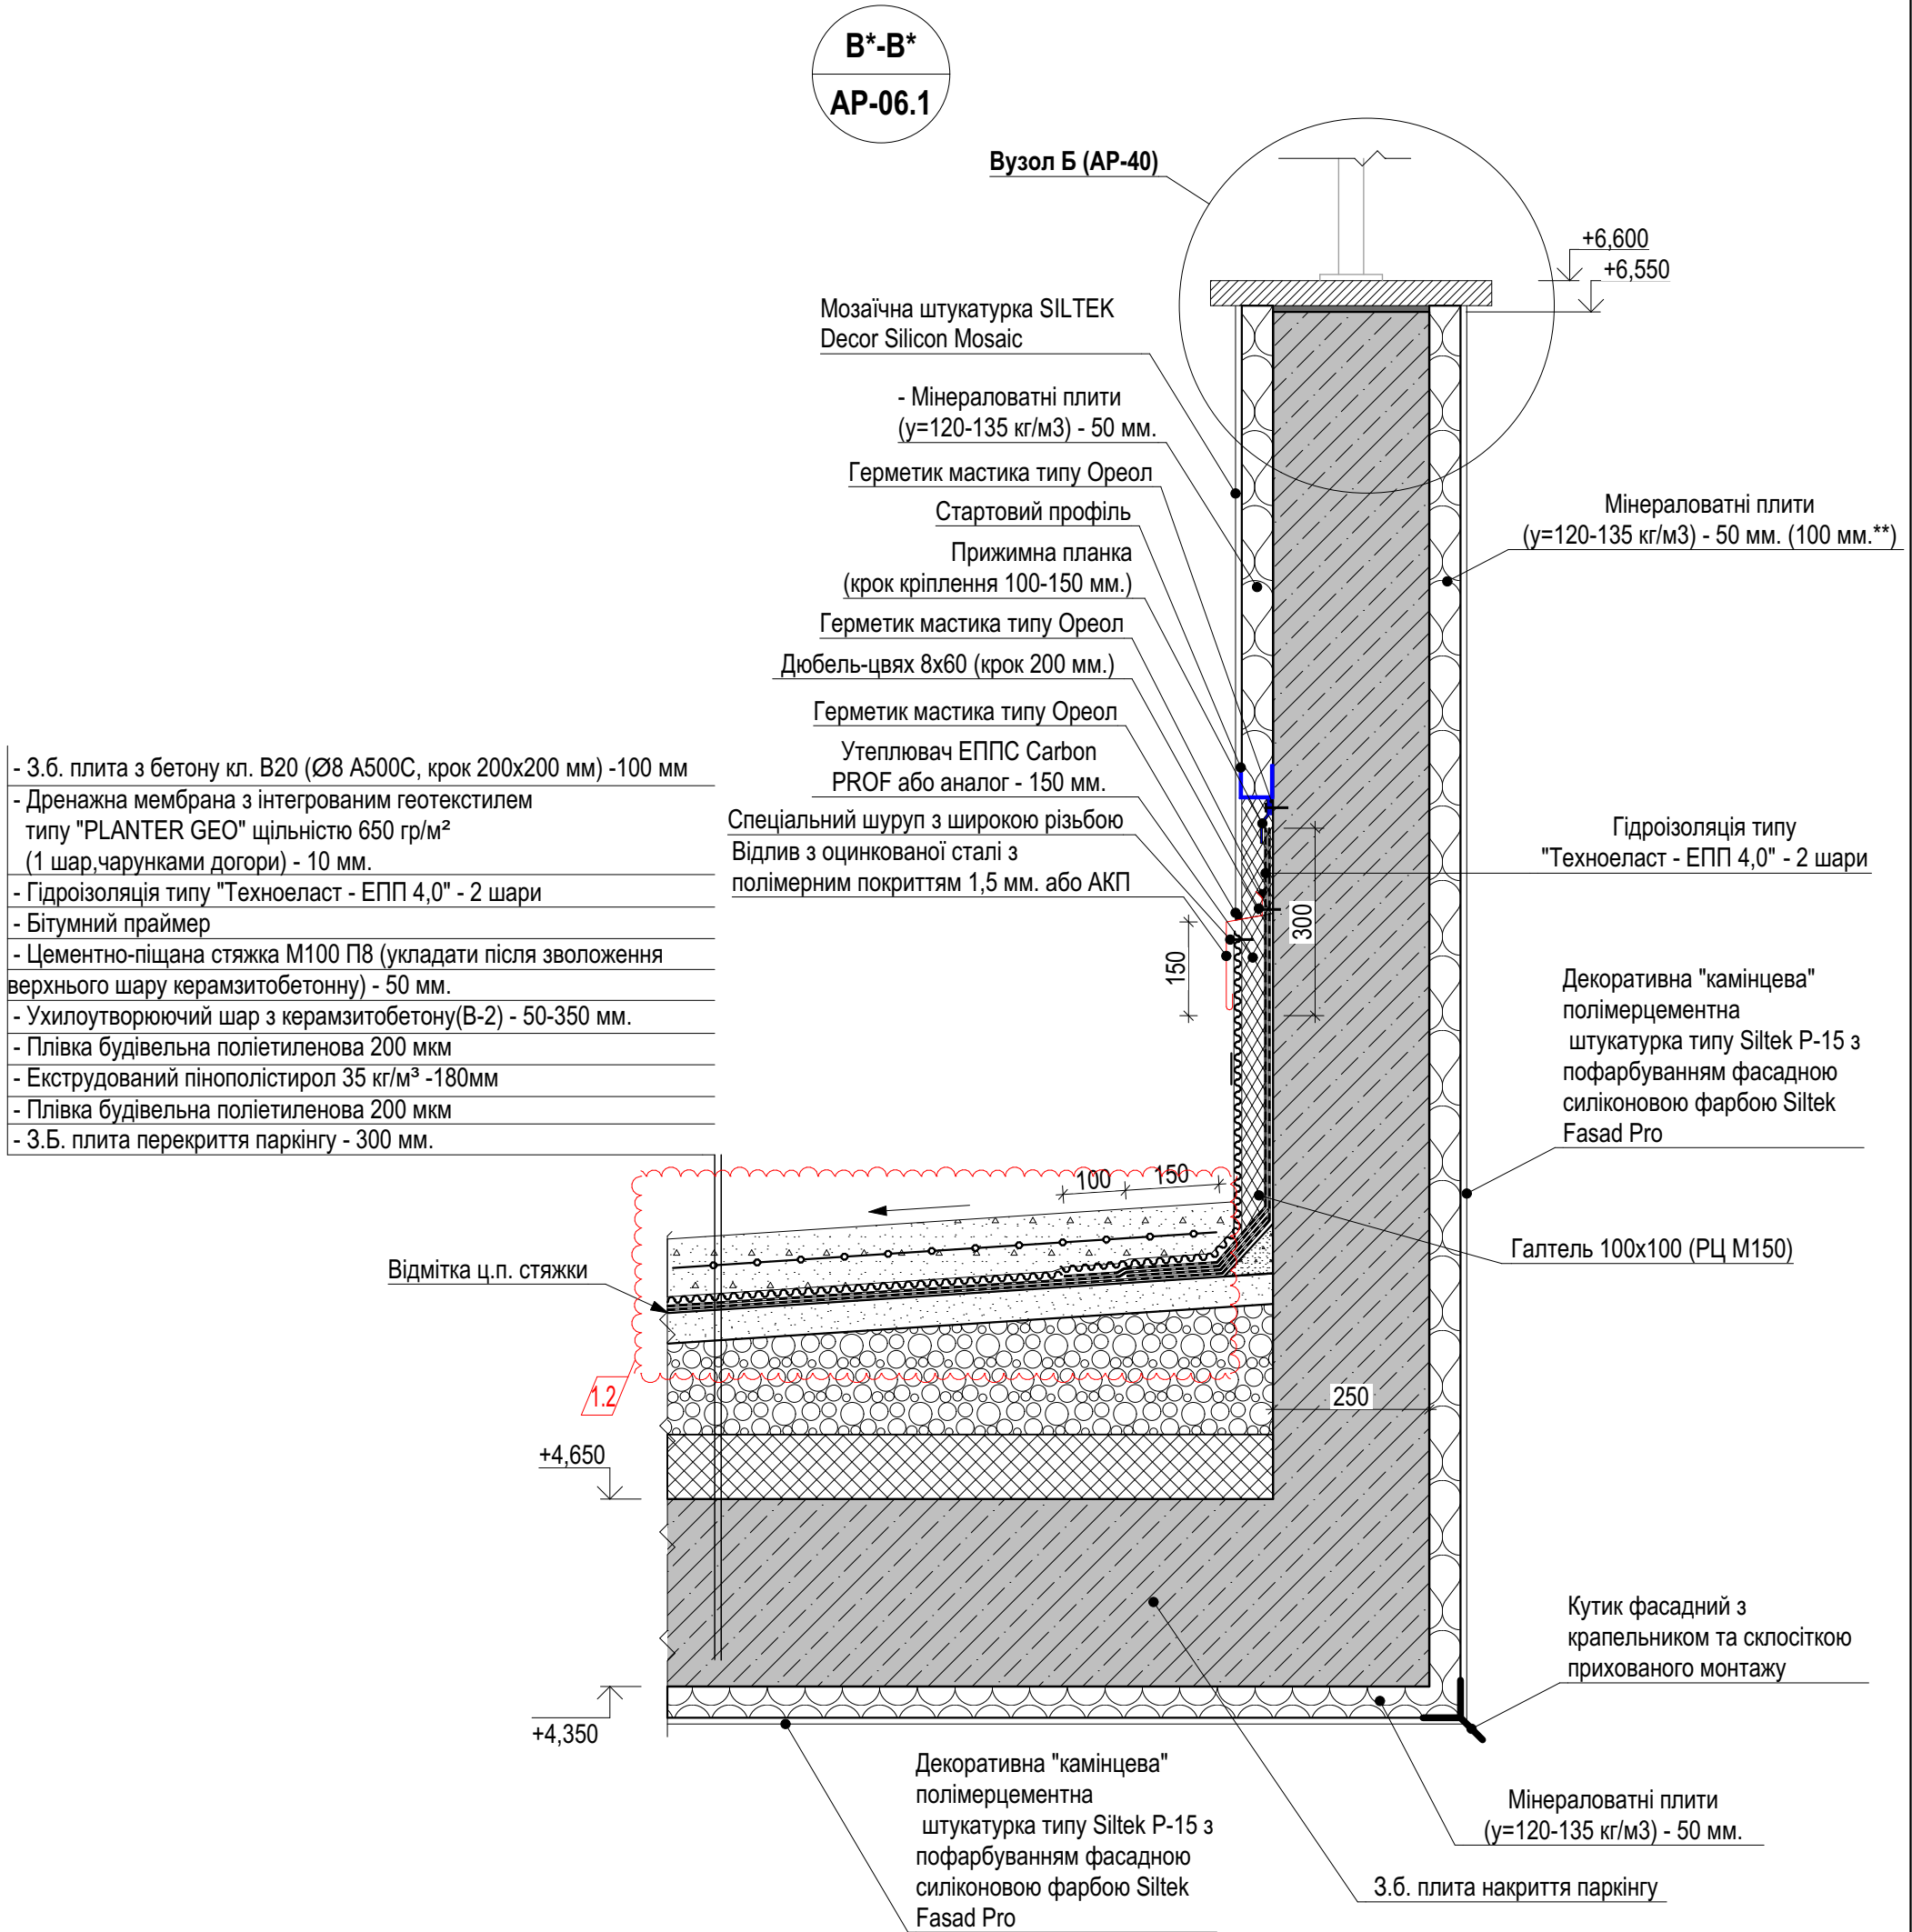


Погоджено:		
Зам. інв. №		
Підп. і дата		
Інв. № ор.		

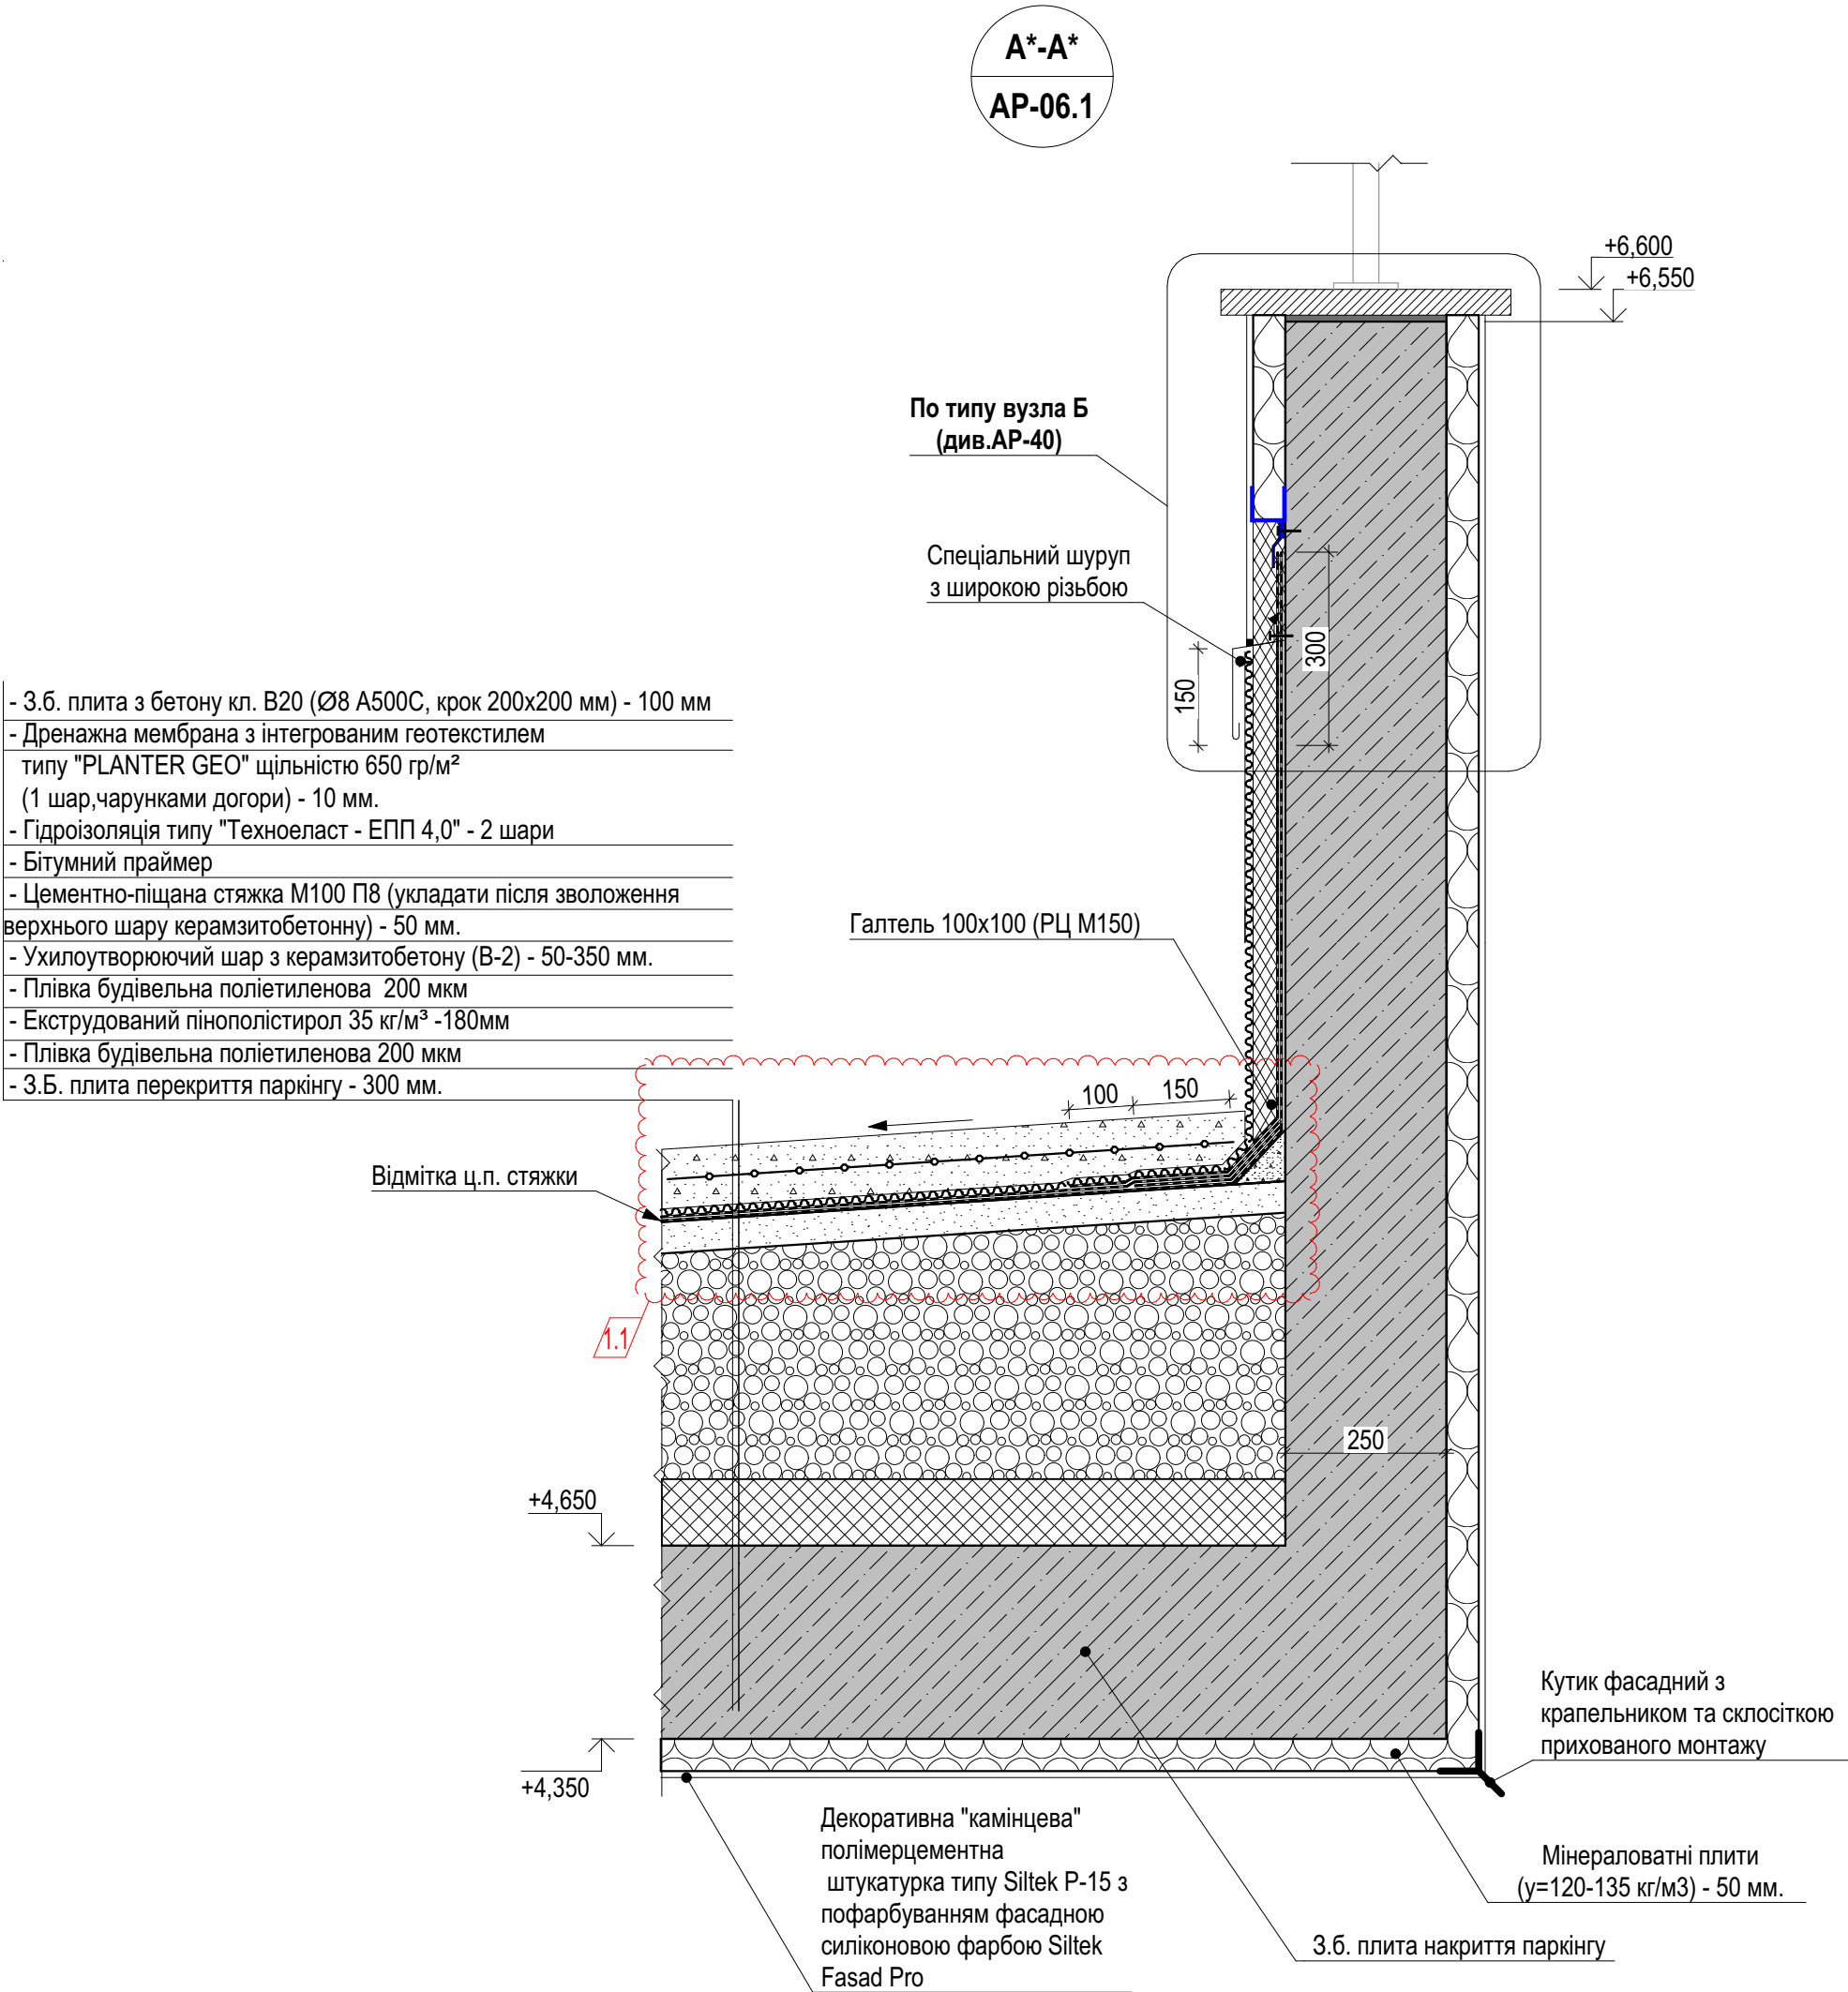

** - утеплення мінераловатними плитами товщиною 100 мм. влаштовується в місцях де парапет стилобату формує одну площину з зовнішньою стіною паркінга.

Примітки:						
1. Загальні дані, див. AP-01.						
2. Розглядати даний аркуш разом з планом стилобату на відм. +5,550 (AP-6.1).						
3. Усі зазначені виробники та марки матеріалів можуть бути замінені на аналогічні сертифіковані в Україні, за умови погодження з проектувальником.						
4. Перед початком роботи ознайомитись із технічними вказівками виробників по підготовці покриттів та використання матеріалів.						
5. Усі роботи проводити згідно із вказівками фірм-виробників матеріалів.						
1	2	Зам.	22-25		03.2025	
Зм.	Кільк.	Аркуш	№ Док.	Підпис	Дата	
ГАП		Павлюков			29.03.24	
ГІП		Павлюкова				
Розробив		Ющик Т.			29.03.24	
Перевірив		Єфіменко			29.03.24	
Норм.контр.						
					</	