


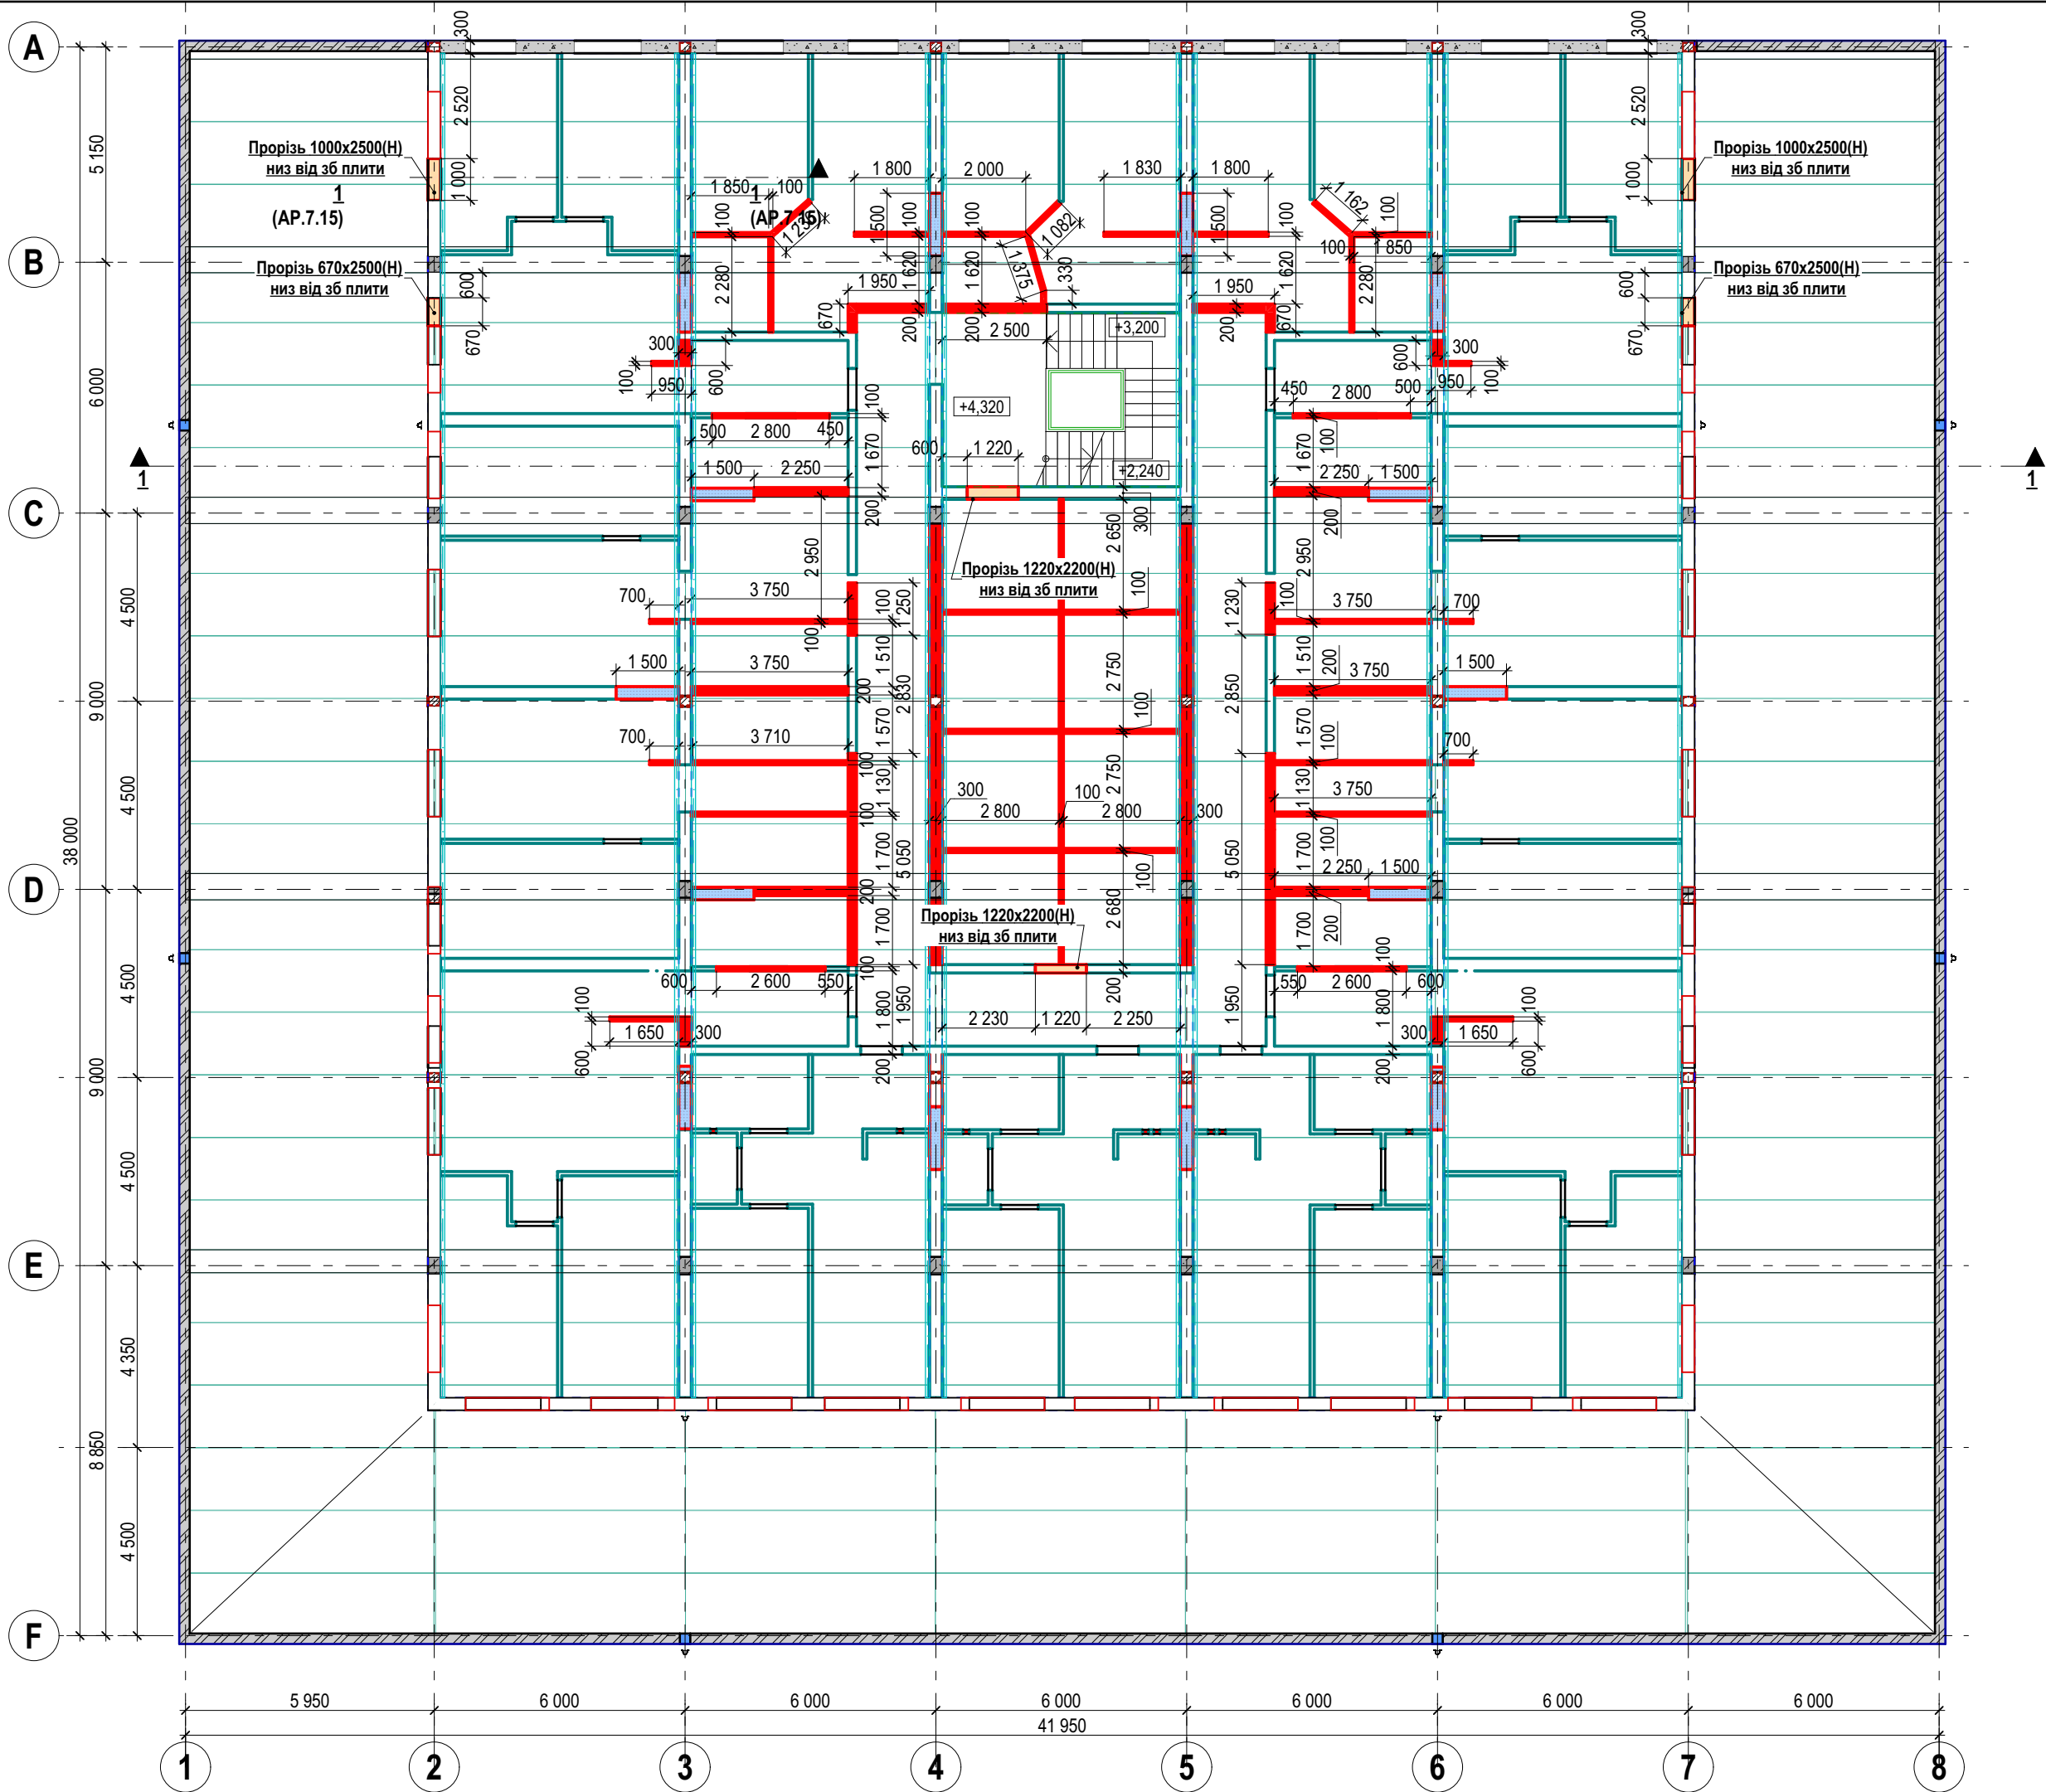

ДЕМОНТАЖ Специфікація кладки стін та перегородок		
Назва матеріалу	Товщина стіни/перегородки, мм	Об'єм кладки,м3
Блок газобетонний (стіни та еперегородки)		
	100	25,28
	200	20,54
	300	20,05
Блок газобетонний (проріз)		
	200	0,54
	300	3,31
Вентиляційний блок		
	300	17,68
		87,41 м³

Умовні позначення

- Існуюча кладка з газобетонних блоків товщ. 100,200,300 мм
- Кладка з газобетонного блоку товщ. 100; 200; 300 мм
- Кладка з повнотілої керамічної цегли товщ. 250 мм
- Монолітний залізобетон
- Демонтаж кладки з газобетонних блоків товщ. 100,200,300 мм
- Демонтаж вентиляційних блоків товщ. 300 мм

Примітки:

- Обстежити цегляну кладку парпетів, ушкоджені фрагменти розібрати.
- Прорізи виконати згідно проектних рішень конструктора.