




План підземного поверху М 1:100

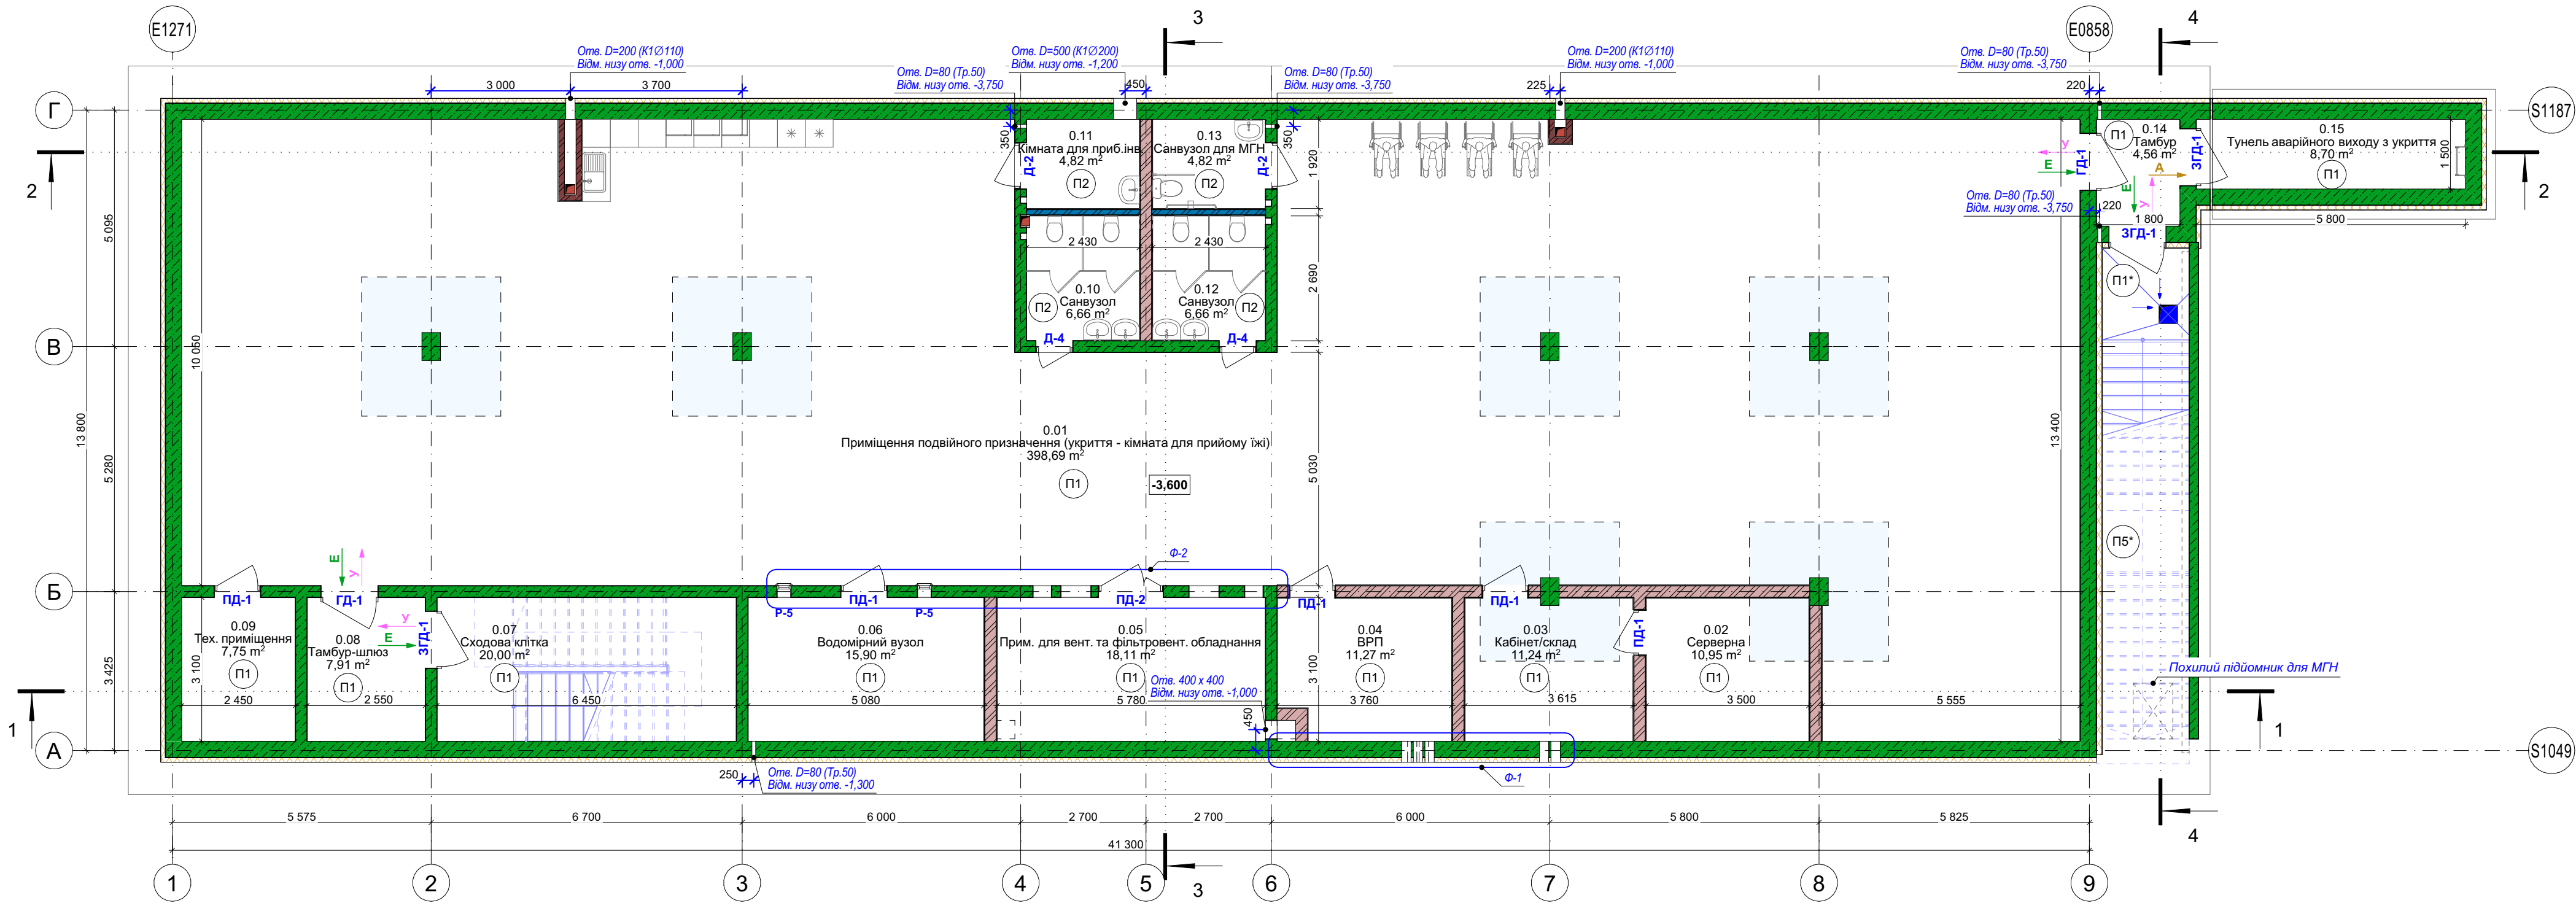

Ф-1. М 1:50

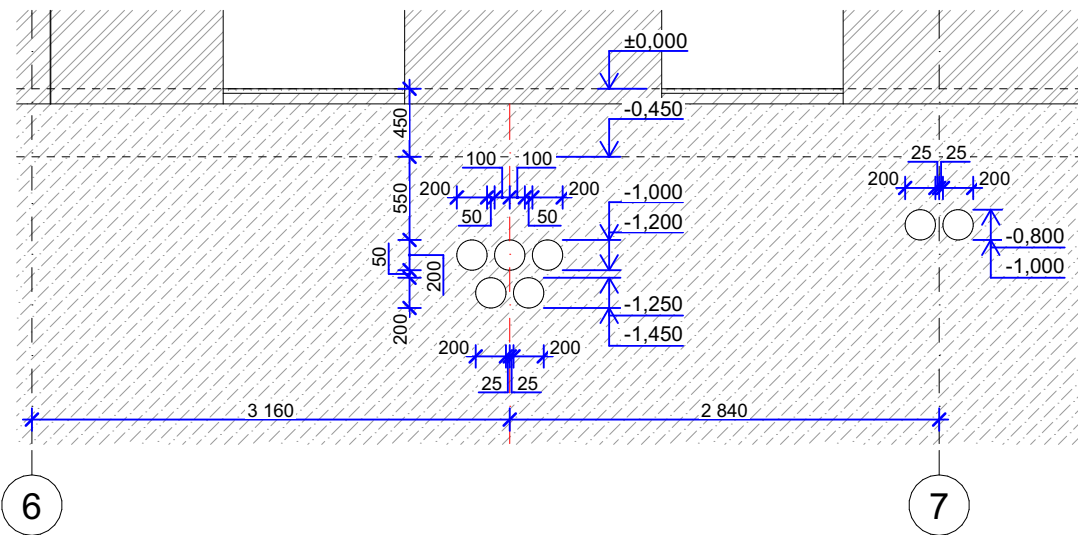

Ф-2. М 1:50

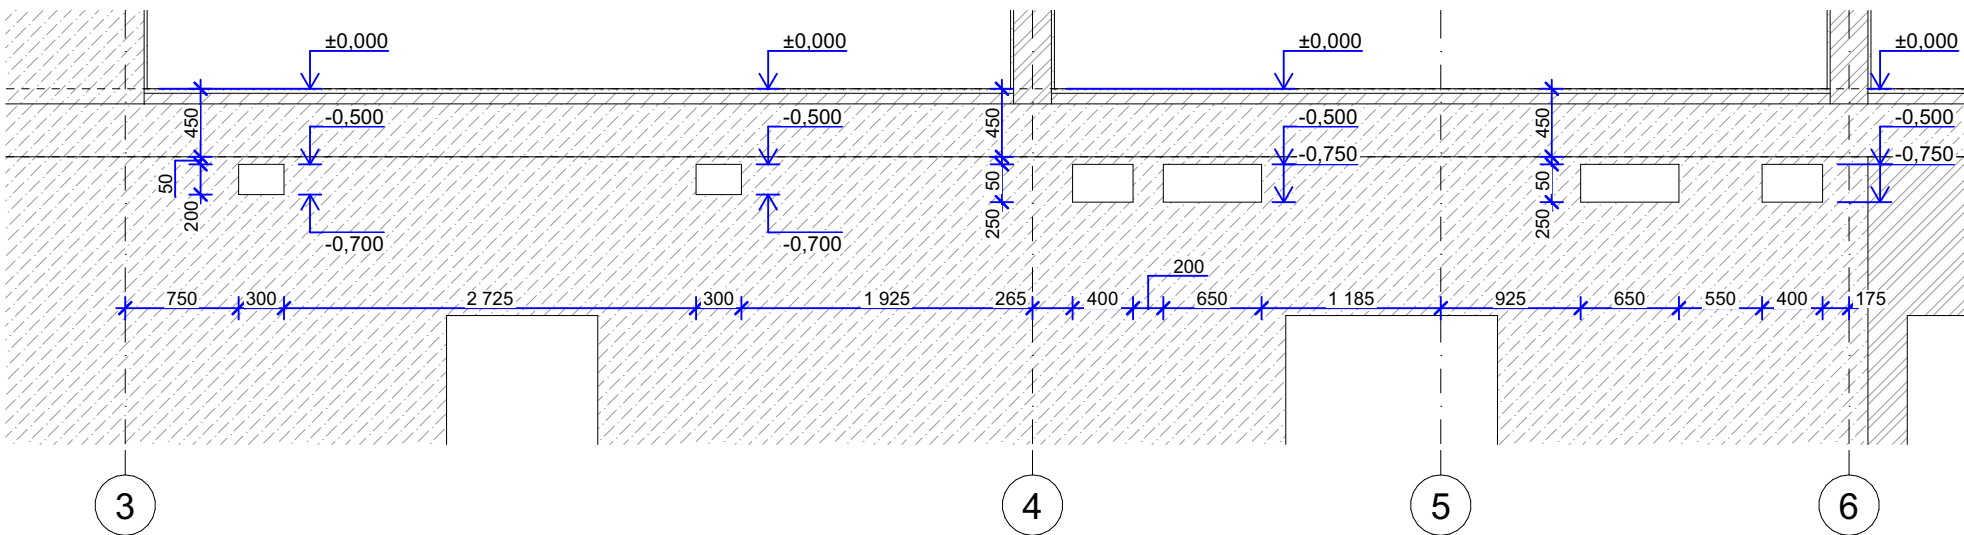


Експлікація приміщень підземного поверху			
№ прим.	Найменування	Площа, м2	Катег. прим.
0.01	Приміщення подвійного призначення (укриття - кімната для прийому їжі)	398,69	
0.02	Серверна	10,95	
0.03	Кабінет/склад	11,24	
0.04	ВРП	11,27	
0.05	Прим. для вент. та фільтровент. обладнання	18,11	
0.06	Водомірний вузол	15,90	
0.07	Сходова клітка	20,00	
0.08	Тамбур-шлюз	7,91	
0.09	Тех. приміщення	7,75	
0.10	Санвузол	6,66	
0.11	Кімната для приб.інв.	4,82	
0.12	Санвузол	6,66	
0.13	Санвузол для МГН	4,82	
0.14	Тамбур	4,56	
0.15	Тунель аварійного виходу з укриття	8,70	
		538,04 м²	

- Примітки:**
- Загальні дані див. арк. АР-01;
 - За умовну відмітку 0,000 прийнято відмітку поверхні чистої підлоги першого поверху;
 - Зведену специфікацію підлог та зведену специфікацію внутрішнього опорядження див. арк. АР-05;
 - Розріз 1-1, Розріз 2-2, Розріз 3-3, Розріз 4-4 див. арк. АР-10, АР-11;
 - Даний лист дивиться разом з АР-03, АР-04;
 - Зведена специфікація заповнення дверних та віконних отворів, решіток див. арк. АР-06;
 - Ескізи дверей, вікон, вітрин та решіток див. арк. АР-07;
 - Перед виготовленням вікон та дверей розміри отворів необхідно уточнити "по місцю".

* Отвори до 80 мм включно вирізати по місцю.

Умовні позначення			Умовні позначення								08-24-П-АР-04		Серія АА №009684			
Позначення	Найменування	Примітки	Позначення	Найменування	Примітки						Нове будівництво пахофабрики на території Щирецької селищної ради Львівського району, Львівської області (за межами населених пунктів)					
	Стіни та перегородки з повнотілої цегли		ПД-1/ГД-1/ЗГД-1	Протипожежні двері/ герметичні двері/ захисно-герметичні двері	ПД/ГД/ЗГД-1											
	Залізобетон			Отвір для водовідведення												
	Пожежно-евакуаційні виходи			Каналізаційний стояк		Зм.	Кп.	Арк.	№Док.	Підпис	Дата	Адміністративно-побутова будівля		Стадія	Арк.	Аркушів
	Укриття										Р			02	17	
	Аварійний вихід															
	Тип підлоги					Проектував					План підземного поверху. Експлікація приміщень підземного поверху		 ТзОВ "Лоджистракт"			
						Перевірив										
						Н. контроль										

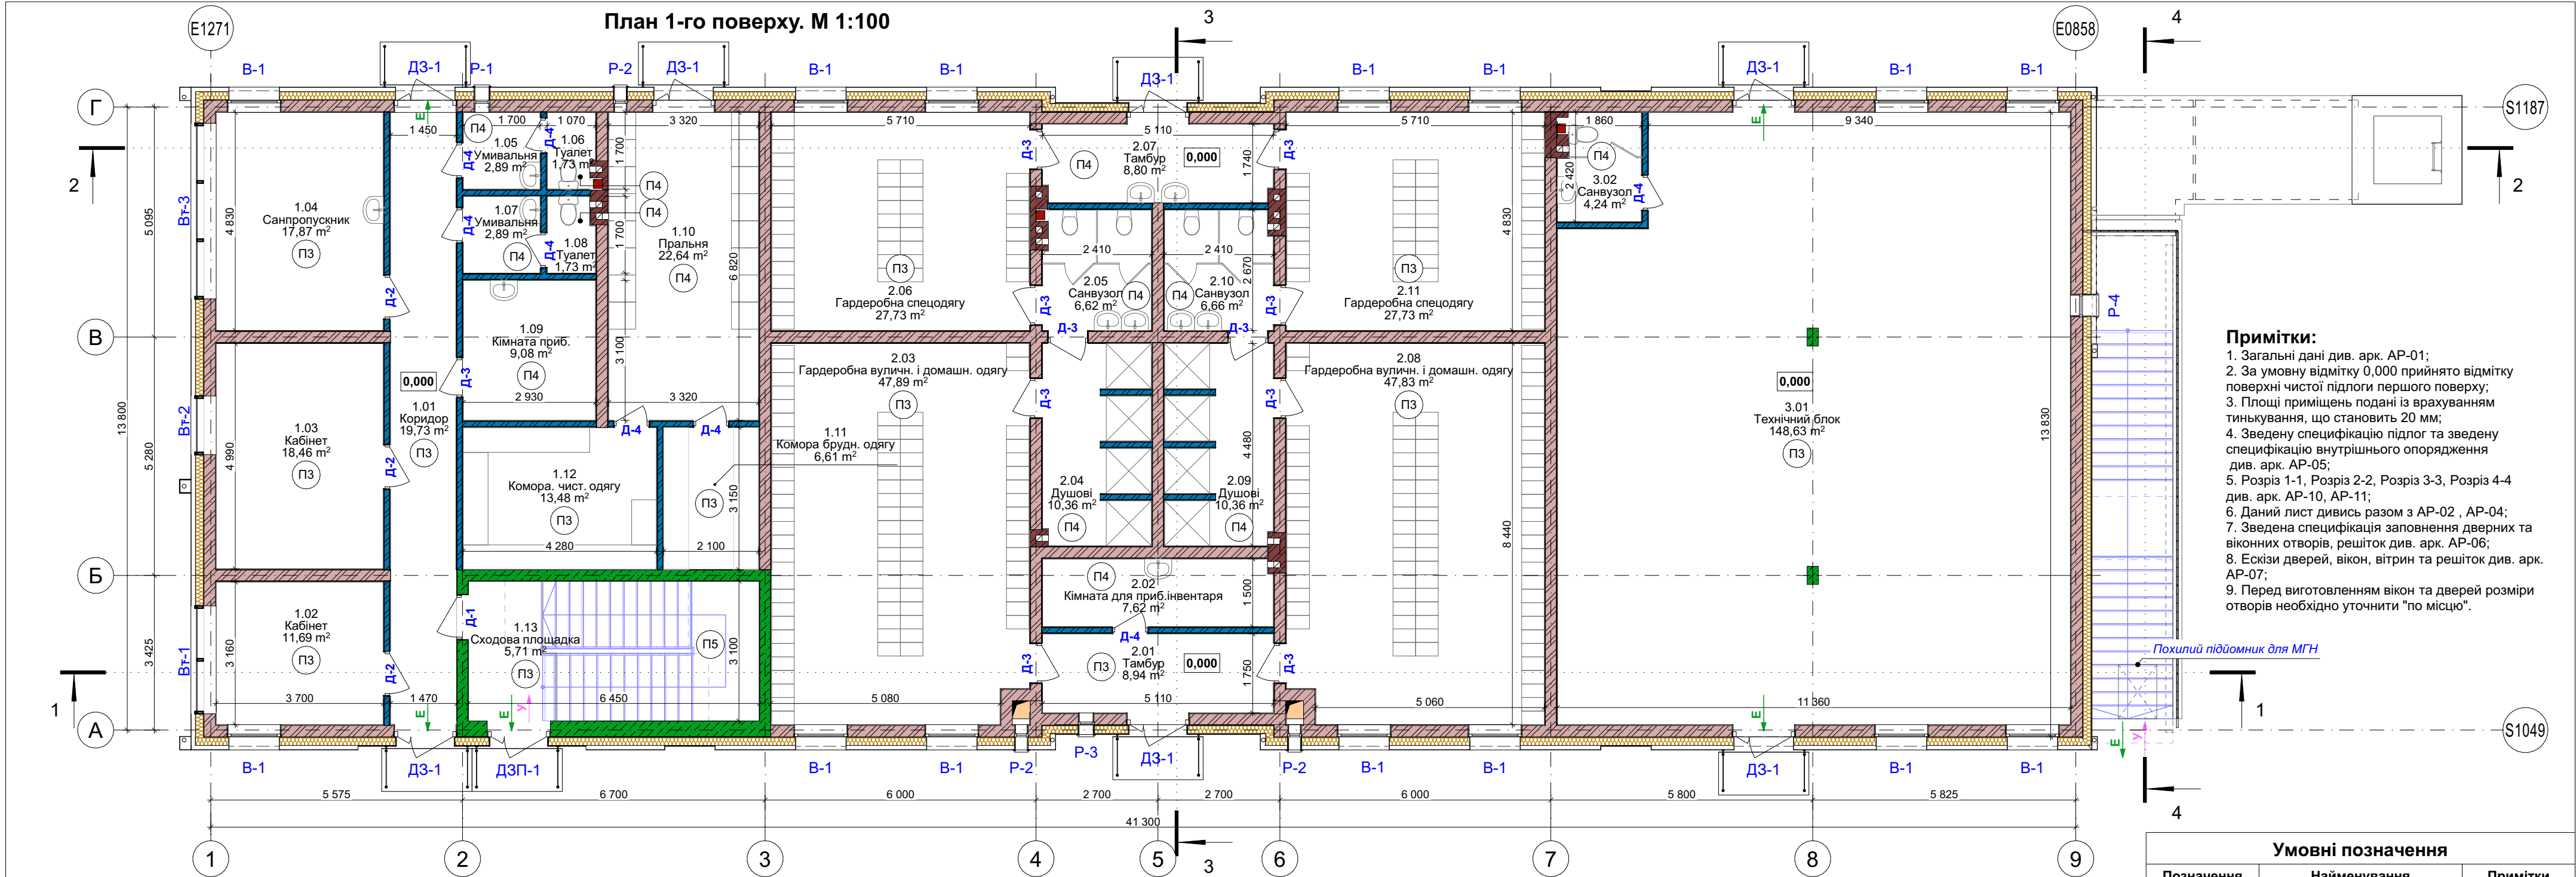


- Примітки:**
- Загальні дані див. арк. АР-01;
 - За умовну відмітку 0,000 прийнято відмітку поверхні чистої підлоги першого поверху;
 - Площі приміщень подані із врахуванням тинькування, що становить 20 мм;
 - Зведену специфікацію підлог та зведену специфікацію внутрішнього опорядження див. арк. АР-05;
 - Розріз 1-1, Розріз 2-2, Розріз 3-3, Розріз 4-4 див. арк. АР-10, АР-11;
 - Даний лист дивись разом з АР-02 , АР-04;
 - Зведена специфікація заповнення дверних та віконних отворів, решіток див. арк. АР-06;
 - Ескізи дверей, вікон, вітрин та решіток див. арк. АР-07;
 - Перед виготовленням вікон та дверей розміри отворів необхідно уточнити "по місцю".

Експлікація приміщень 1-го поверху			
№ прим.	Найменування	Площа, м2	Катег. прим.
1.01	Коридор	19,73	
1.02	Кабінет	11,69	
1.03	Кабінет	18,46	
1.04	Санпропускник	17,87	
1.05	Умивальня	2,89	
1.06	Туалет	1,73	
1.07	Умивальня	2,89	
1.08	Туалет	1,73	
1.09	Кімната приб.	9,08	
1.10	Пральня	22,64	
1.11	Комора брудн. одягу	6,61	
1.12	Комора. чист. одягу	13,48	
1.13	Сходова площадка	5,71	

№ прим.	Найменування	Площа, м2	Катег. прим.
2.01	Тамбур	8,94	
2.02	Кімната для приб.інвентаря	7,62	
2.03	Гардеробна вуличн. і домашн. одягу	47,89	
2.04	Душові	10,36	
2.05	Санвузол	6,62	
2.06	Гардеробна спецодягу	27,73	
2.07	Тамбур	8,80	
2.08	Гардеробна вуличн. і домашн. одягу	47,83	
2.09	Душові	10,36	
2.10	Санвузол	6,66	
2.11	Гардеробна спецодягу	27,73	
3.01	Технічний блок	148,63	
3.02	Санвузол	4,24	
		497,92 м²	









Умовні позначення		
Позначення	Найменування	Примітки
	Стіни та перегородки з повнотілої цегли	
	Залізобетон	
	Отвір вентиляції	
	Каналізаційний стояк	
	Тип підлоги	
08-24-П-АР-04		Серія АА №009684
Нове будівництво птахофабрики на території Щирецької селищної ради Львівського району, Львівської області (за межами населених пунктів)		
Зм.	Кп.	Арк.
ГП	№Док.	Підпис
Дата		
Проектував		
Перевірів		
Н. контроль		
План 1-го поверху. Експлікація приміщень 1-го поверху		Стадія
		Арк.
		Аркушів
		Р
		03
		17
		LOGISTRUCT
		Проектна організація
		ТзОВ "Лоджистракт"

План покрівлі М 1:100

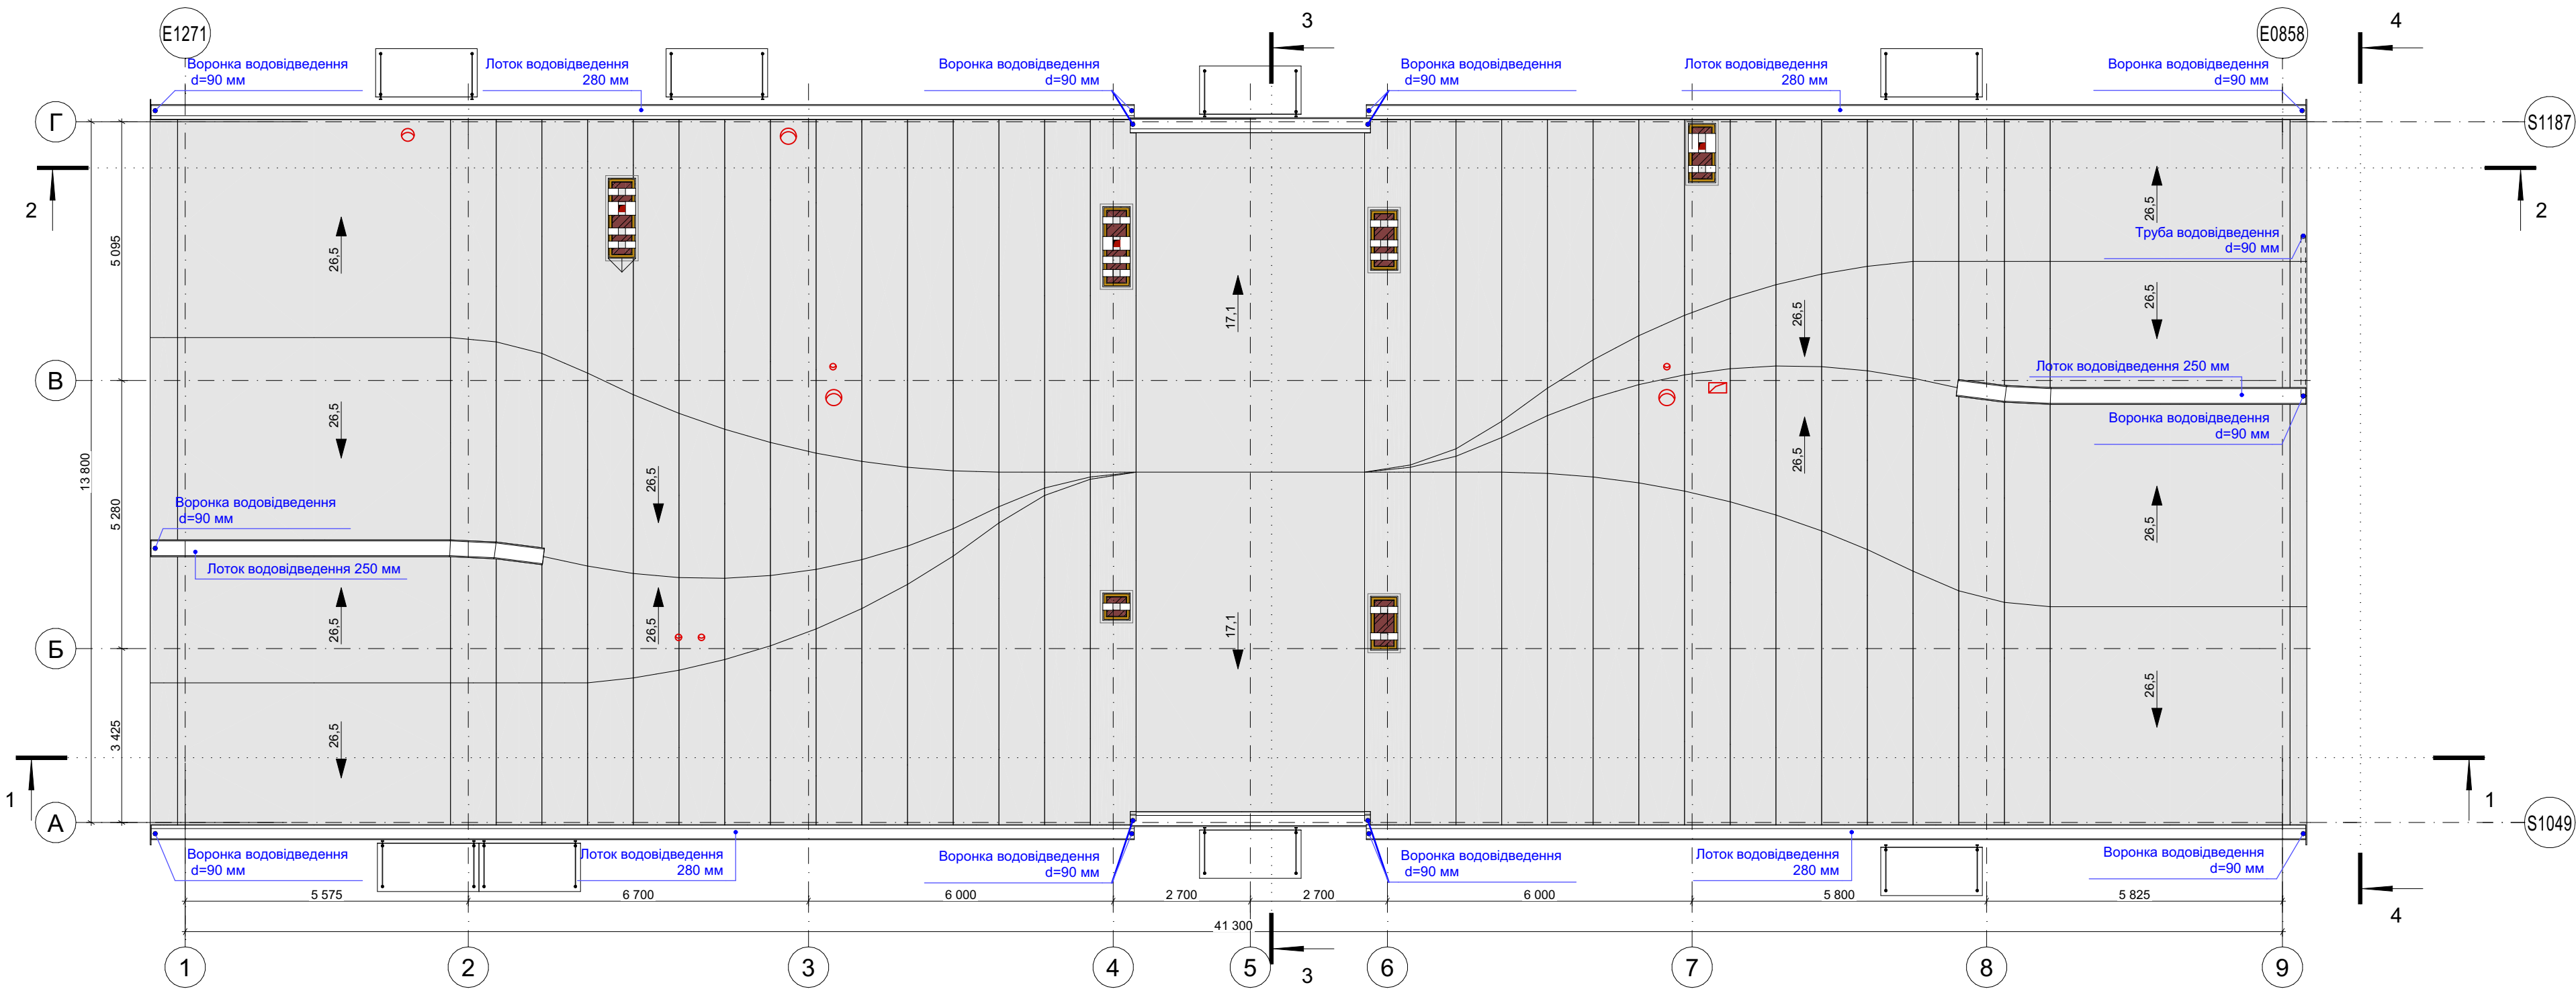

- Примітки:**
- 1. Загальні дані див. арк. АР-01;
 - 2. За умовну відмітку 0,000 прийнято відмітку поверхні чистої підлоги першого поверху;
 - 3. Розріз 1-1, Розріз 2-2, Розріз 3-3, Розріз 4-4 див. арк. АР-05 та АР-06;
 - 4. Даний лист дивись разом з арк. АР-02 та АР-03;
 - 5. Завершення вентшахт виконати з/б плитами див. розділ КЗ-04;

Умовні позначення									08-24-П-АР-04		Серія АА №009684		
Позначення	Найменування	Примітки							Нове будівництво птахофабрики на території Щирецької селищної ради Львівського району, Львівської області (за межами населених пунктів)				
	Суміщене неексплуатов. покриття												
	Дашки над входами		Зм.	Кіл.	Арк.	№Док.	Підпис	Дата					
	Воронка водовідведення		ПП						Адміністративно-побутова будівля		Стадія	Арк.	Аркушів
	Лоток водовідведення										Р	04	17
	Ухили покрівлі будівлі та дашків		Проектував						План покрівлі		 Проектна організація ТзОВ "Лоджистракт"		
	Вентканал		Перевірів										
			Н. контроль										

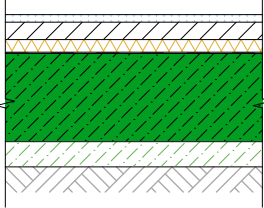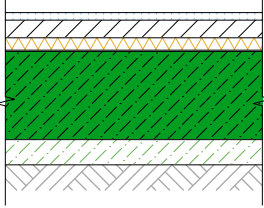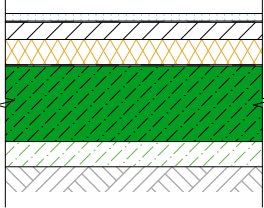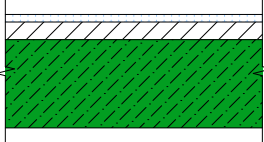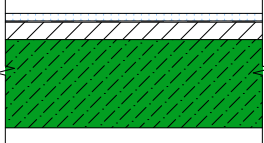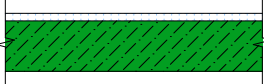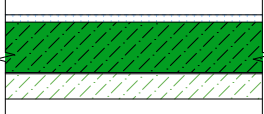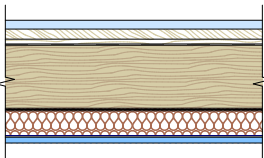Зведена специфікація підлог				
Найменування приміщення	Познач. підлоги	Січення	Елементи підлог,їх товщина, мм	Загальна площа, м²
0.01, 0.02, 0.03, 0.04, 0.05, 0.06, 0.07, 0.08, 0.09, 0.14, 0.15	П1		1. Керамічна плитка на клею - 30 мм. 2. Цементно-піщана стяжка М100, армована сіткою 4ВрІ, 100х100 мм - 70 мм. 3. Екструдований пінеполістирол 40 кг/м3 - 50 мм. 4. Бітумна обмазувальна гідроізоляція - 1 мм. 5. 3/6 плита - 350 мм. 6. Бетонна підготовка - 100 мм. 7. Трамбований ґрунт .	513,66
Зовнішні сходи	П1*		1. Керамічна плитка на клею - 30 мм. 2. Ухилоутворююча цементно-піщана стяжка - 50-70 мм. 3. Екструдований пінеполістирол 40 кг/м3 - 50 мм. 4. Бітумна пароізоляція - 1 мм. 5. 3/6 плита - 350 мм. 6. Бетонна підготовка - 100 мм. 7. Трамбований ґрунт .	4,20
0.10, 0.11, 0.12, 0.13	П2		1. Керамічна плитка на клею - 30 мм. 2. Гідроізоляція - 1 мм. 3. Цементно-піщана стяжка М100, армована сіткою 4ВрІ, 100х100 мм - 70 мм. 4. Екструдований пінеполістирол 40 кг/м3 - 100 мм. 5. Бітумна обмазувальна гідроізоляція - 1 мм. 6. 3/6 плита - 300 мм. 7. Бетонна підготовка - 100 мм. 8. Трамбований ґрунт .	22,42
1.01, 1.02, 1.03, 1.04, 1.11, 1.12, 1.13, 2.01, 2.03, 2.06, 2.08, 2.11, 3.01	П3		1. Керамічна плитка на клею - 30 мм. 2. Цементно-піщана стяжка М100, армована сіткою 4ВрІ, 100х100 мм - 70 мм. 3. 3/6 плита - 350 мм.	401,54
1.05, 1.06, 1.07, 1.08, 1.09, 1.10, 2.02, 2.04, 2.05, 2.07, 2.09, 2.10, 3.02	П4		1. Керамічна плитка на клею - 30 мм. 2. Гідроізоляція - 1 мм. 3. Цементно-піщана стяжка М100, армована сіткою 4ВрІ, 100х100 мм - 70 мм. 4. 3/6 плита - 350 мм.	94,71
Сходова клітка	П5		1. Керамічна плитка на клею - 30 мм. 2. 3/6 плита - 200 мм.	19,95
Зовнішні сходи	П5*		1. Керамічна плитка на клею - 30 мм. 2. 3/6 плита - 200 мм. 3. Бітумна пароізоляція - 1 мм. 4. Бетонна підготовка - 100 мм.	24,4
Покрівля	П6		1. Фальцеві панелі - 35 мм. 2. Обрешітка - 40 мм. 3. Контрлата - 20 мм. 4. Супердифузійна мембрана - 1 мм. 5. Кроква - 250 мм. 6. Мінеральна вата 50 кг/м3. - 100 мм. 7. Обрешітка - 100 мм. 8. Мінеральна вата 50 кг/м3. - 2 мм. 9. Пароізоляція (ППЕ 150 мкр, 2 шари) - 2 мм. 10. Гіпсокартон вогнетривкий (2 шари) - 25 мм.	624,26

Зведена специфікація внутрішнього опорядження								
№ приміщення	Найменування приміщень	Вид опоряджувальних елементів						Примітка
		Стеля	Площа	Стіни	Площа	Підлоги	Площа	
Підземний поверх								
0.01	Приміщення подвійного призначення (укриття - кімната для прийому їжі)	-	398,69	Пофарбування/ облицювання плиткою	367,15	П1	398,69	
0.02	Серверна	-	10,78	Пофарбування	39,35	П1	10,78	
0.03	Кабінет/склад	-	11,07	- //-	38,96	П1	11,07	
0.04	ВРП	-	11,1	Без облицювання	41,37	П1	11,1	
0.05	Прим. для вент. та фільтровент. обладнання	-	17,92	- //-	53,00	П1	17,92	
0.06	Водомірний вузол	-	15,75	- //-	49,43	П1	15,75	
0.07	Сходова клітка	-	20	Пофарбування	57,67	П1	20	
0.08	Тамбур-шлюз	-	7,91	- //-	30,60	П1	7,91	
0.09	Тех. приміщення	-	7,6	Без облицювання	32,87	П1	7,6	
0.10	Санвузол	Підшивка стелі	6,54	Облицювання плиткою	28,53	П2	6,54	
0.11	Кімната для приб.інв.	- //-	4,67	- //-	23,57	П2	4,67	
0.12	Санвузол	- //-	6,54	- //-	28,53	П2	6,54	
0.13	Санвузол для МГН	- //-	4,67	- //-	23,57	П2	4,67	
0.14	Тамбур	-	4,14	Пофарбування	15,47	П1	4,14	
0.15	Тунель аварійного виходу з укриття	-	8,7	Без облицювання	38,38	П1	8,7	
1-й поверх								
1.01	Коридор	Підшивка стелі	19,73	Пофарбування	109,18	П3	19,73	
1.02	Кабінет	- //-	11,69	- //-	41,11	П3	11,69	
1.03	Кабінет	- //-	18,46	- //-	63,02	П3	18,46	
1.04	Санпропускник	- //-	17,87	- //-	51,66	П3	17,87	
1.05	Умивальня	- //-	2,89	Облицювання плиткою	18,98	П4	2,89	
1.06	Туалет	- //-	1,73	- //-	16,60	П4	1,73	
1.07	Умивальня	- //-	2,89	- //-	19,08	П4	2,89	
1.08	Туалет	- //-	1,73	- //-	16,60	П4	1,73	
1.09	Кімната приб.	- //-	9,08	- //-	37,91	П4	9,08	
1.10	Пральня	- //-	22,64	- //-	60,33	П4	22,64	
1.11	Комора брудн. одягу	- //-	6,61	Пофарбування	43,16	П3	6,61	
1.12	Комора. чист. одягу	- //-	13,48	- //-	61,77	П3	13,48	
1.13	Сходова клітка	-	25,51	- //-	52,74	П5	19,95	
						П3	5,56	
2.01	Тамбур	Підшивка стелі	8,94	Пофарбування	38,37	П3	8,94	
2.02	Кімната для приб.інвентаря	- //-	7,62	Облицювання плиткою	54,51	П4	7,62	
2.03	Гардеробна вуличн. і домашн. одягу	- //-	47,74	Пофарбування	113,52	П3	47,74	
2.04	Душові	- //-	10,2	Облицювання плиткою	64,17	П4	10,2	
2.05	Санвузол	- //-	6,32	- //-	29,75	П4	6,32	
2.06	Гардеробна спецодягу	- //-	27,58	Пофарбування	78,26	П3	27,58	
2.07	Тамбур	- //-	8,8	- //-	43,78	П4	8,8	
2.08	Гардеробна вуличн. і домашн. одягу	- //-	47,67	- //-	113,52	П3	47,67	
2.09	Душові	- //-	10,21	Облицювання плиткою	64,17	П4	10,21	
2.10	Санвузол	- //-	6,36	- //-	29,75	П4	6,36	
2.11	Гардеробна спецодягу	- //-	27,58	Пофарбування	77,52	П3	27,58	
3.01	Технічний блок	- //-	148,63	- //-	191,33	П3	148,63	
3.02	Санвузол	- //-	4,24	Облицювання плиткою	26,57	П4	4,24	

						08-24-П-АР-04		Серія АА №009684				
						Нове будівництво птахофабрики на території Щирецької селищної ради Львівського району, Львівської області (за межами населених пунктів)						
Зм.	Клп.	Арк.	№Док.	Підпис	Дата	Адміністративно-побутова будівля				Стадія	Арк.	Аркушів
ГІП										Р	05	17
Проектував						Зведена специфікація підлог. Зведена специфікація внутрішнього опорядження				 Проектна організація ТзОВ "Лоджистракт"		
Перевірів												
Н. контроль												

Зведена специфікація заповнення дверних отворів						
Поз.	Позначення	Найменування	Розмір дверей (мм) Ш*В	К-сть	Маса.од.кг	Примітки
ЗГД-1						
	ДСТУ Б В.2.6-77:2009	ДГ 20,3х12,3 Л EI30	1200х2000	1		захисно-герметичні ДУ-III (440 кПа)
	ДСТУ Б В.2.6-77:2009	ДГ 20,3х12,3 П EI30	1200х2000	2		захисно-герметичні ДУ-III (440 кПа)
ГД-1						
	ДСТУ Б В.2.6-77:2009	ДГ 20,3х12,3 Л EI30	1200х2000	1		посил. герметичні ДУ-IV (100 кПа)
	ДСТУ Б В.2.6-77:2009	ДГ 20,3х12,3 П EI30	1200х2000	1		посил. герметичні ДУ-IV (100 кПа)
Д-1						
	ДСТУ EN 14351-2:2022	ДГ 21х10 Л	960х2080	1		алюмінієві з дотягув. з порогом
Д-2						
	ДСТУ EN 14351-2:2022	ДГ 21х10 Л	960х2080	1		металопластикові
	ДСТУ EN 14351-2:2022	ДГ 21х10 П	960х2080	4		металопластикові
Д-3						
	ДСТУ EN 14351-2:2022	ДГ 21х9 Л	860х2080	6		металопластикові
	ДСТУ EN 14351-2:2022	ДГ 21х9 П	860х2080	5		металопластикові
Д-4						
	ДСТУ EN 14351-2:2022	ДГ 21х8 Л	760х2080	3		металопластикові
	ДСТУ EN 14351-2:2022	ДГ 21х8 П	760х2080	7		металопластикові
ДЗ-1						
	ДСТУ EN 14351-1:2020	ДО 30,35х14 Л	1360х3015	4		алюмінієві з дотягув. з порогом
	ДСТУ EN 14351-1:2020	ДО 30,35х14 П	1360х3015	3		алюмінієві з дотягув. з порогом
ДЗП-1						
	ДСТУ EN 14351-1:2020	ДГ 30,35х14 П	1360х3015	1		алюмінієві з дотягув. з порогом
ПД-1						
	ДСТУ Б В.2.6-77:2009	ДГ 21х10 Л EI30	960х2080	1		металеві з дотягув. з порогом
	ДСТУ Б В.2.6-77:2009	ДГ 21х10 П EI30	960х2080	4		металеві з дотягув. з порогом
ПД-2						
	ДСТУ Б В.2.6-77:2009	ДПГ 21х14 П EI30	1360х2080	1		металеві з дотягув. з порогом

Зведена специфікація заповнення віконних отворів						
Поз.	Позначення	Розмір проєму,мм Ш*В	Розмір вікна (мм) Ш*В	К-сть	Маса.од.кг	Примітки
В-1						
	ДСТУ EN 14351-1:2020	1 200 x 3 135	1 160 x 3 015	14		відкр. підвісна ст.

Зведена специфікація решіток					
Поз.	Довжина	Висота	К-сть	Маса.од.кг	Примітки
Р-1					
	350	200	1		---
Р-2					
	300	300	3		---
Р-3					
	350	250	1		---
Р-4					
	500	300	1		---
Р-5					
	300	200	2		---






Розміри вікон, дверей та вітрин можуть бути змінені після розроблення вузлів



Примітки:




- 1.Віконні та дверні блоки виконувати згідно :
 - ДСТУ EN 14351-1:2020;
 - ДСТУ EN 14351-2:2022;
 - ДСТУ Б.В. 2.6-77:2009;
2. За умовну відмітку 0,000 прийнято відмітку поверхні чистої підлоги першого поверху.
3. Розміри прорізів перед виготовленням дверей, вікон необхідно уточнити "по місцю";
4. На всіх віконних проймах встановлюються металопластикові або металеві зливи;
5. Підвіконня - ПВХ;
6. Напрямок відкривання дверей згідно ДСТУ (на себе).


Умовні позначення	
Д-1 ДЗ-1 ГД-1 ЗГД-1 ДЗП-1 ПД-1 В-1 Р-1	- внутрішні двері; - зовнішні двері; - герметичні двері; - захисно-герметичні двері; - зовнішні протипожежні двері; - протипожежні двері; - вікно; - решітка;
ДГ ДО ДПГ 21х9 Л П EI 60	- двері глухі; - двері осклені; - двері подвійні глухі; - висота та ширина в дм; - лівого відкривання; - правого відкривання. - межа вогнестійкості (протипожежні двері).

						08-24-П-АР-04		Серія АА №009684				
						Нове будівництво птахофабрики на території Щирецької селищної ради Львівського району, Львівської області (за межами населених пунктів)						
Зм.	Клп.	Арк.	№Док.	Підпис	Дата							
ГП						Адміністративно-побутова будівля				Стадія	Арк.	Аркушів
										Р	06	17
Проектував						Зведена специфікація заповнення дверних та віконних отворів, решіток				 Проектна організація ТЗОВ "Лоджистракт"		
Перевірів												
Н. контроль												

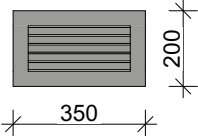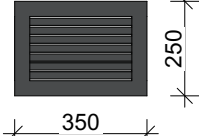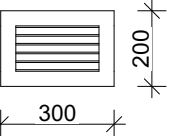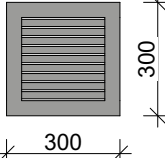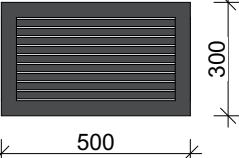Ескізи решіток		
P-1	P-3	P-5
RAL 9007 	RAL 7021 	RAL 9003 
P-2	P-4	
RAL 9007 	RAL 7021 	

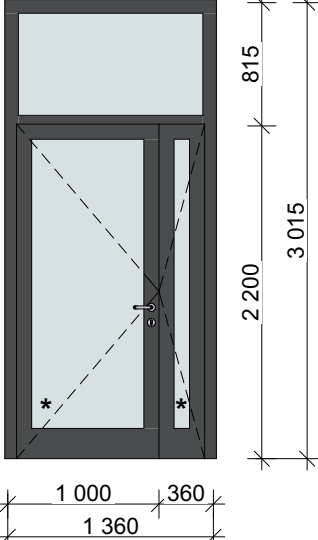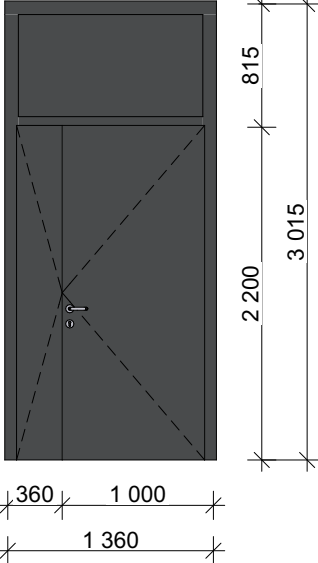Ескізи дверей	
ДЗ-1	
RAL 7021 	
ДЗП-1	
RAL 7021 	

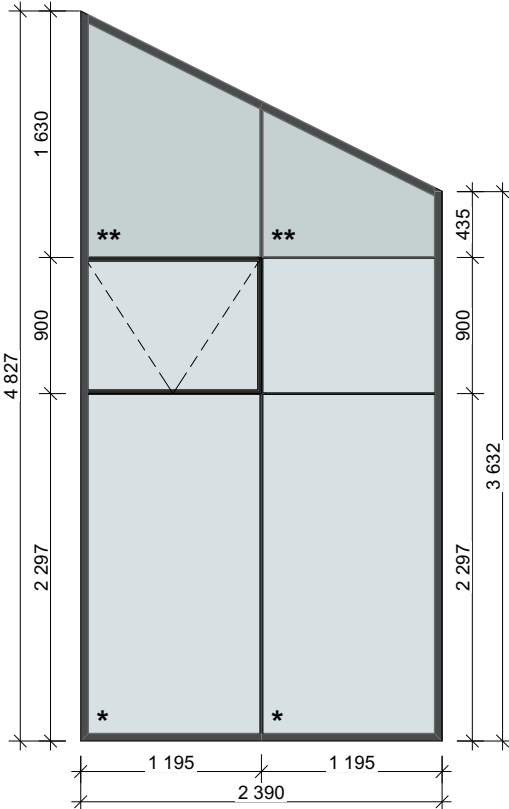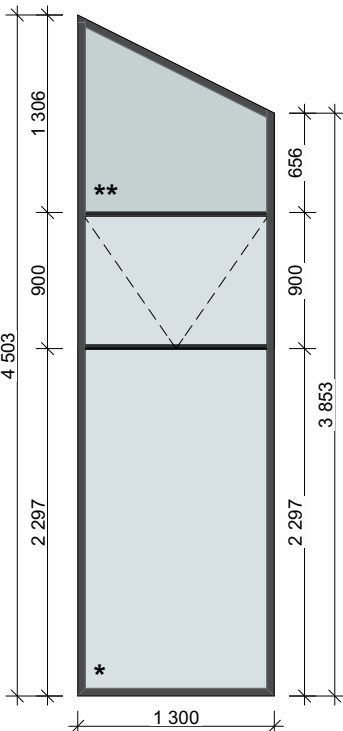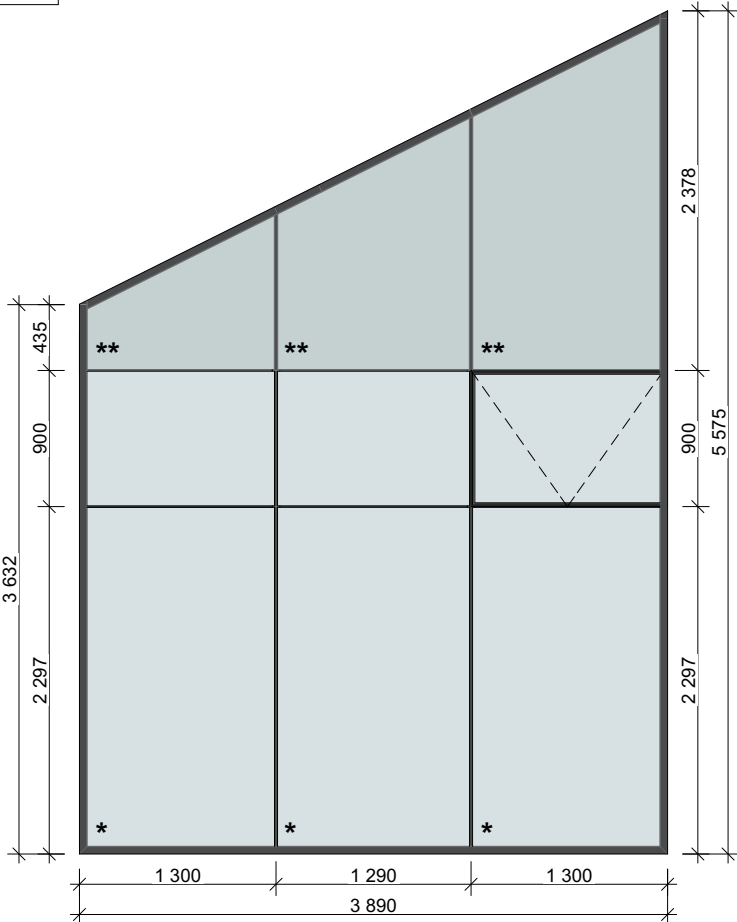Ескізи вітрин		
Вт-1	Вт-2	Вт-3
RAL 7021 	RAL 7021 	RAL 7021 

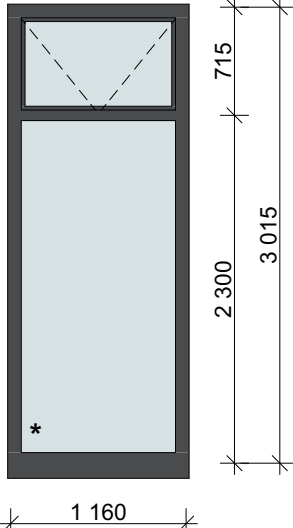Ескізи вікон	
В-1	
RAL 7021 	

Примітки:


- Віконні та дверні блоки виконувати згідно :
 - ДСТУ EN 14351-1:2020;
 - ДСТУ EN 14351-2:2020;
 - ДСТУ Б.В. 2.6-77:2009;
- За умовну відмітку 0,000 прийнято відмітку поверхні чистої підлоги першого поверху;
- Розміри прорізів перед виготовленням дверей, вікон необхідно уточнити "по місцю";
- На всіх віконних проїмах встановлюються металопластикові або металеві зливи;
- Підвіконня - ПВХ;
- Вікна, двері зображені з сторони фасаду споруди;
- Напрямок відкривання дверей згідно ДСТУ (на себе);
- Внутрішня сторона вікон, дверей та вітрин - RAL 9003.

* - протиударне скло
** - емаліт

						08-24-П-АР-04		Серія АА №009684				
						Нове будівництво птахофабрики на території Щирецької селищної ради Львівського району, Львівської області (за межами населених пунктів)						
Зм.	Кіл.	Арк.	№Док.	Підпис	Дата	Адміністративно-побутова будівля			Стадія	Арк.	Аркушів	
ГП									Р	07	17	
Проектував						Ескізи дверей, вікон, вітрин та решіток			 Проектна організація ТЗОВ "Лоджистракт"			
Перевірів												
Н. контроль												

Розміри вікон, дверей
та вітрин можуть бути
змінені після
розроблення вузлів

Кладочний план підземного поверху М 1:100

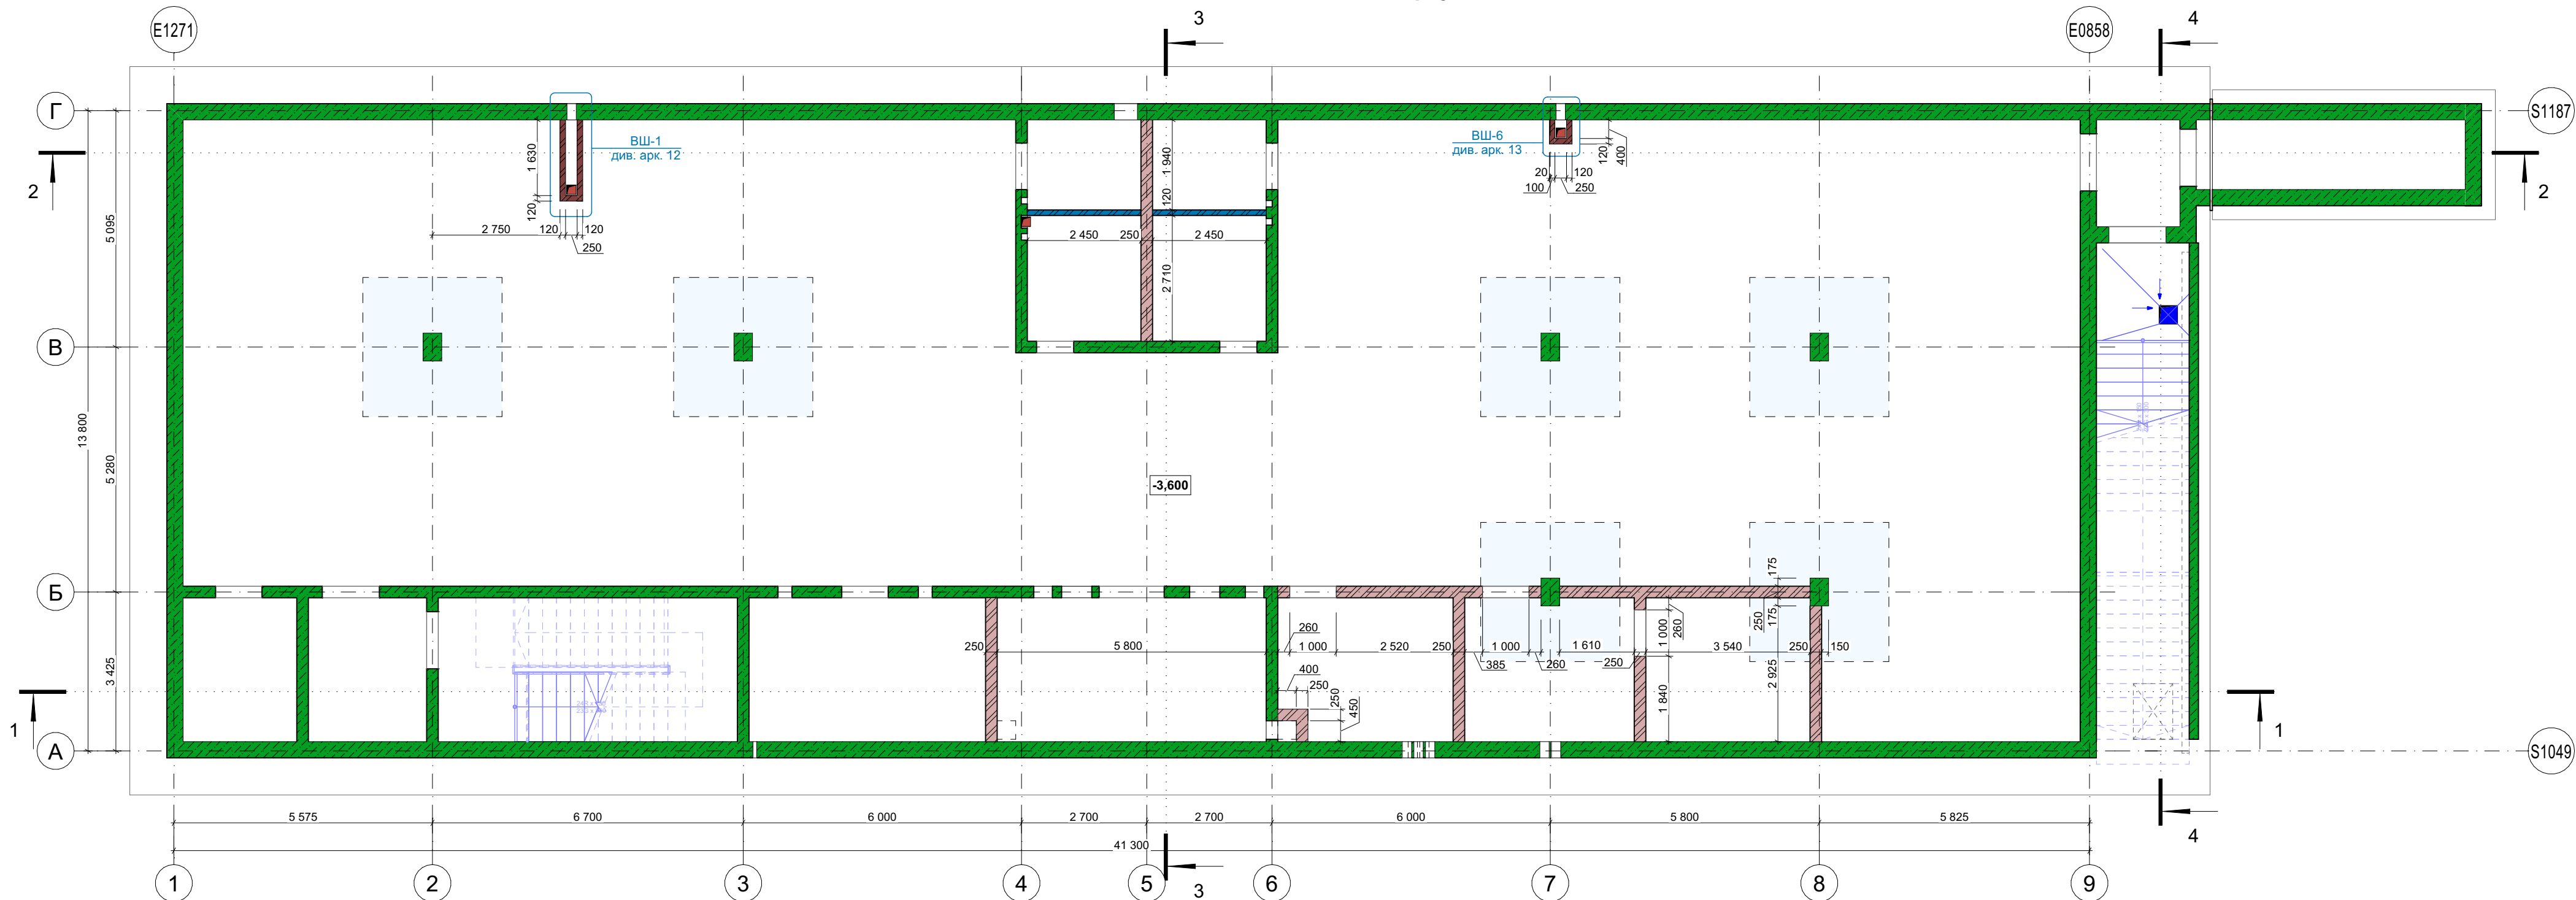


Зведена вибірка кладки стін, м3				
Найменування	t, м	Умовне позначення	Об'єм, м³	Примітки
Вентканали				
	0,12		9,25	
	0,25		0,89	
	0,38		0,69	
Перегородки				
	0,12		30,48	
Стіни				
	0,25		182,15	
			223,46 м³	

Примітки:

1. Загальні дані див. арк. АР-01;
2. За умову відмітку 0,000 прийнято відмітку поверхні чистої підлоги першого поверху;
3. Розріз 1-1, Розріз 2-2, Розріз 3-3, Розріз 4-4 див. арк. АР-10, АР-11;
4. Даний лист дивись разом з АР-09;
5. Висота внутрішнього дверного отвору 2,1м від рівня чистої підлоги;
6. Відмітка отвору вказана від прийнятих умовної відмітки 0,000;
7. Вибірку кладки див. на даному листі.
8. Повнотіла цегла М100 на розчині М100.
9. Схему вентшахт див. АР-12, АР-13.

Умовні позначення конструкцій				
№ п/п	Матеріал	t, мм	Умовне позначення	Примітки
1	Повнотіла цегла	250		зовнішні, внутрішні стіни
2	Повнотіла цегла	120		внутрішні перегородки
3	Повнотіла цегла	-		обмурівка вентканалів та санвузлів
4	Залізобетон			

						08-24-П-АР-04	Серія АА №009684					
						Нове будівництво птахофабрики на території Щирецької селищної ради Львівського району, Львівської області (за межами населених пунктів)						
	Зм.	Кл.	Арк.	№Док.	Підпис	Дата	Адміністративно-побутова будівля	Стадія	Арк.	Аркушів		
	ПП							Р	08	17		
и							Кладочний план підземного поверху					
в	Проектував											
	Перевірів											
	Н. контроль											


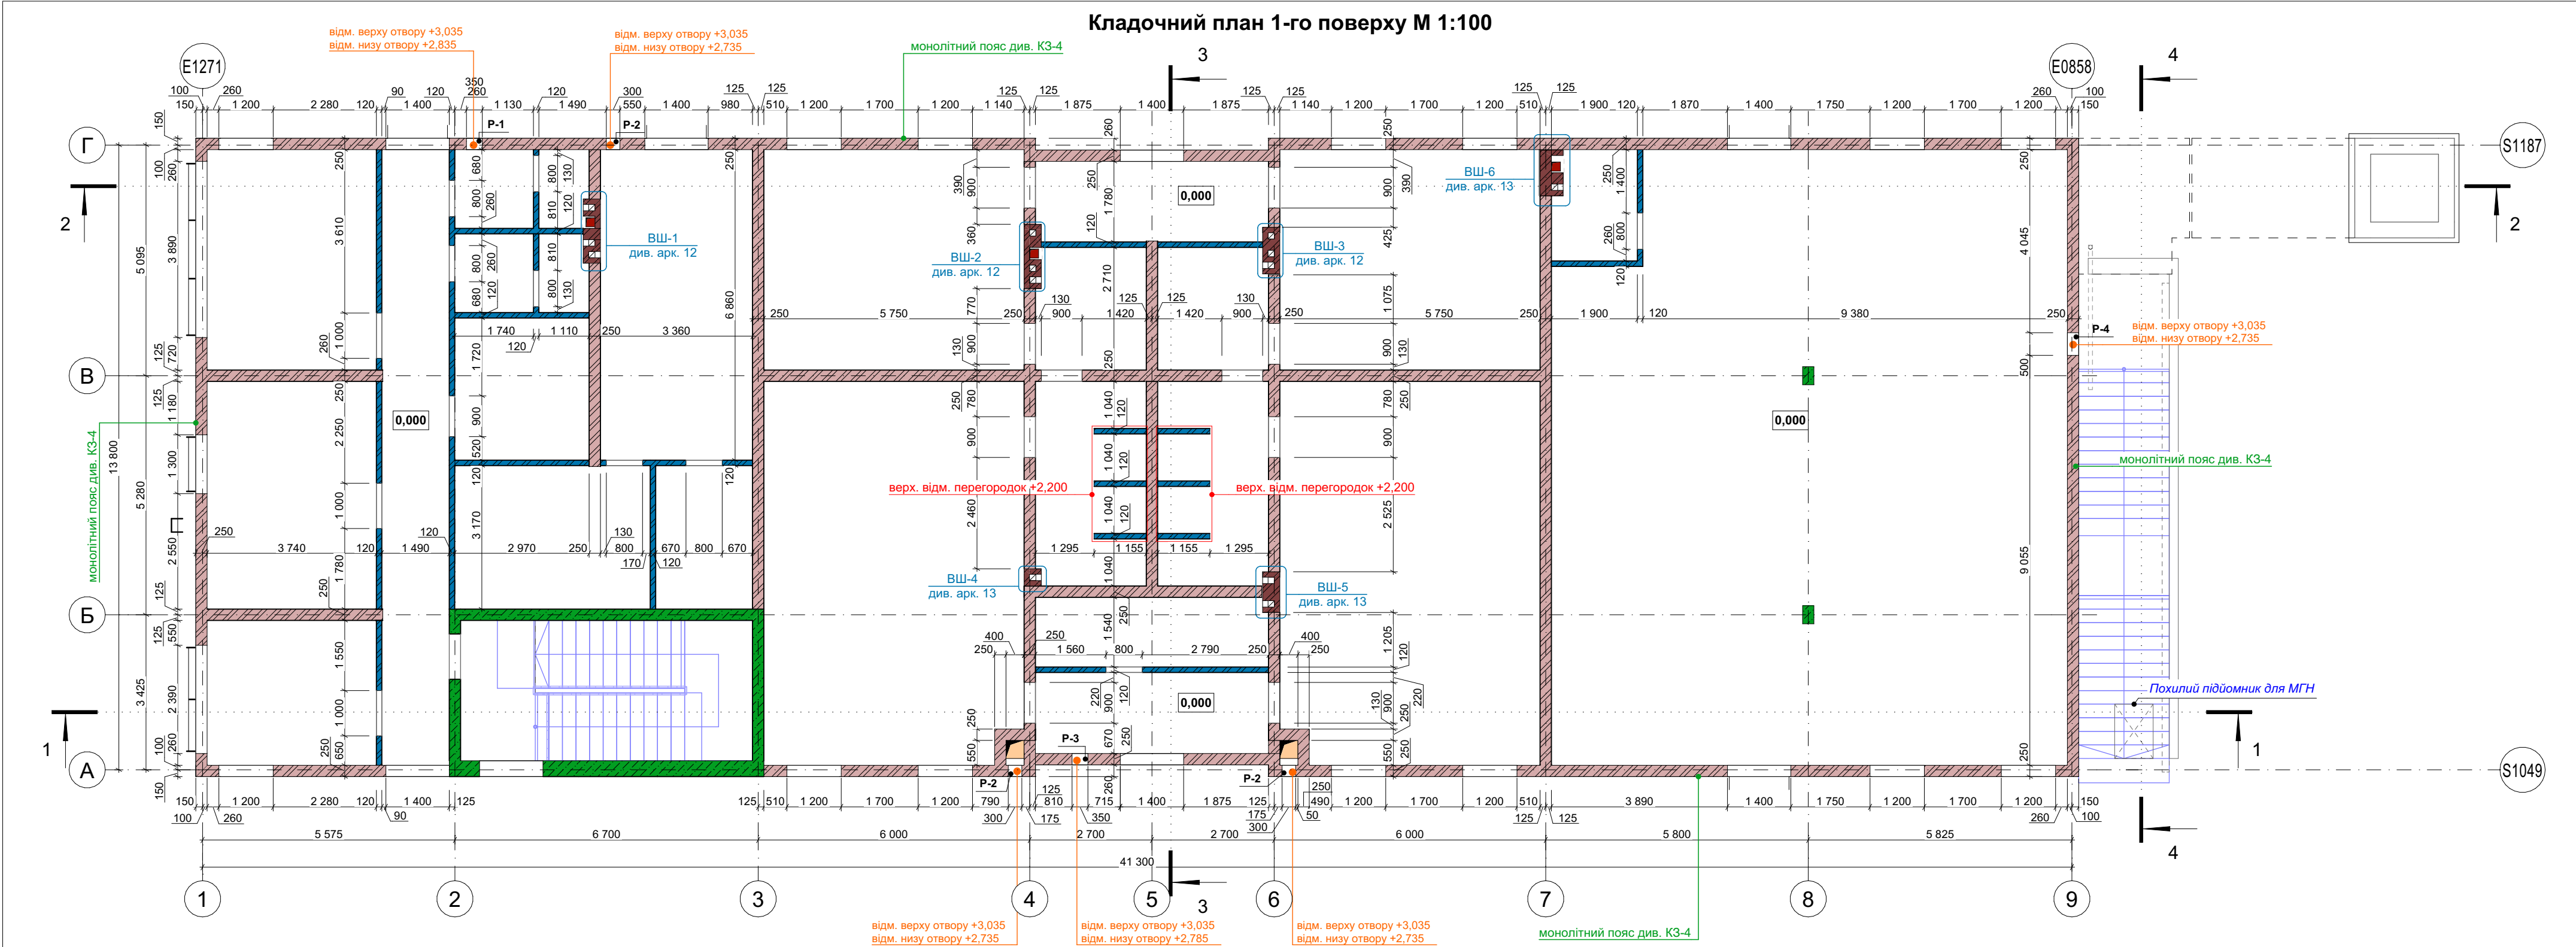


- Примітки:**
- Загальні дані див. арк. АР-01;
 - За умовну відмітку 0,000 прийнято відмітку поверхні чистої підлоги першого поверху;
 - Розріз 1-1, Розріз 2-2, Розріз 3-3, Розріз 4-4 див. арк. АР-10, АР-11;
 - Даний лист дивись разом з АР-08 ;
 - Висота внутрішнього дверного отвору 2,1м від рівня чистої підлоги;
 - Отвори вікон та зовнішніх дверей, відмітки яких не вказано - без підмурівки;
 - Відмітка отворів вказана від рівня поверхні чистої підлоги першого поверху;
 - Підмурівку виконувати після вибору та погодження остаточних конструкцій вітрин, вікон та вхідних дверних блоків;
 - Зведену вибірку кладки див. арк. АР-08;
 - Повнотіла цегла М100 на розчині М100;
 - Схему вентшахт див. АР-12, АР-13.

Умовні позначення	
відм. верху отвору +2,700 відм. низу отвору +2,400	- відм. верху отвору від відм. 0,000 - відм. низу отвору від відм. 0,000

Умовні позначення конструкцій				
№ п/п	Матеріал	t,мм	Умовне позначення	Примітки
1	Повнотіла цегла	250		зовнішні,внутрішні стіни
2	Повнотіла цегла	120		внутрішні перегородки
3	Повнотіла цегла	-		обмурівка вентканалів та санвузлів
4	Залізобетон			

							08-24-П-АР-04	Серія АА №009684				
							Нове будівництво птахофабрики на території Щирецької селищної ради Львівського району, Львівської області (за межами населених пунктів)					
Зм.	Кл.	Арк.	№Док.	Підпис	Дата							
ГП						Адміністративно-побутова будівля	Стадія	Арк.	Аркушів			
							Р	09	17			
Проектував						Кладочний план 1-го поверху						
Перевірів												
Н. контроль												

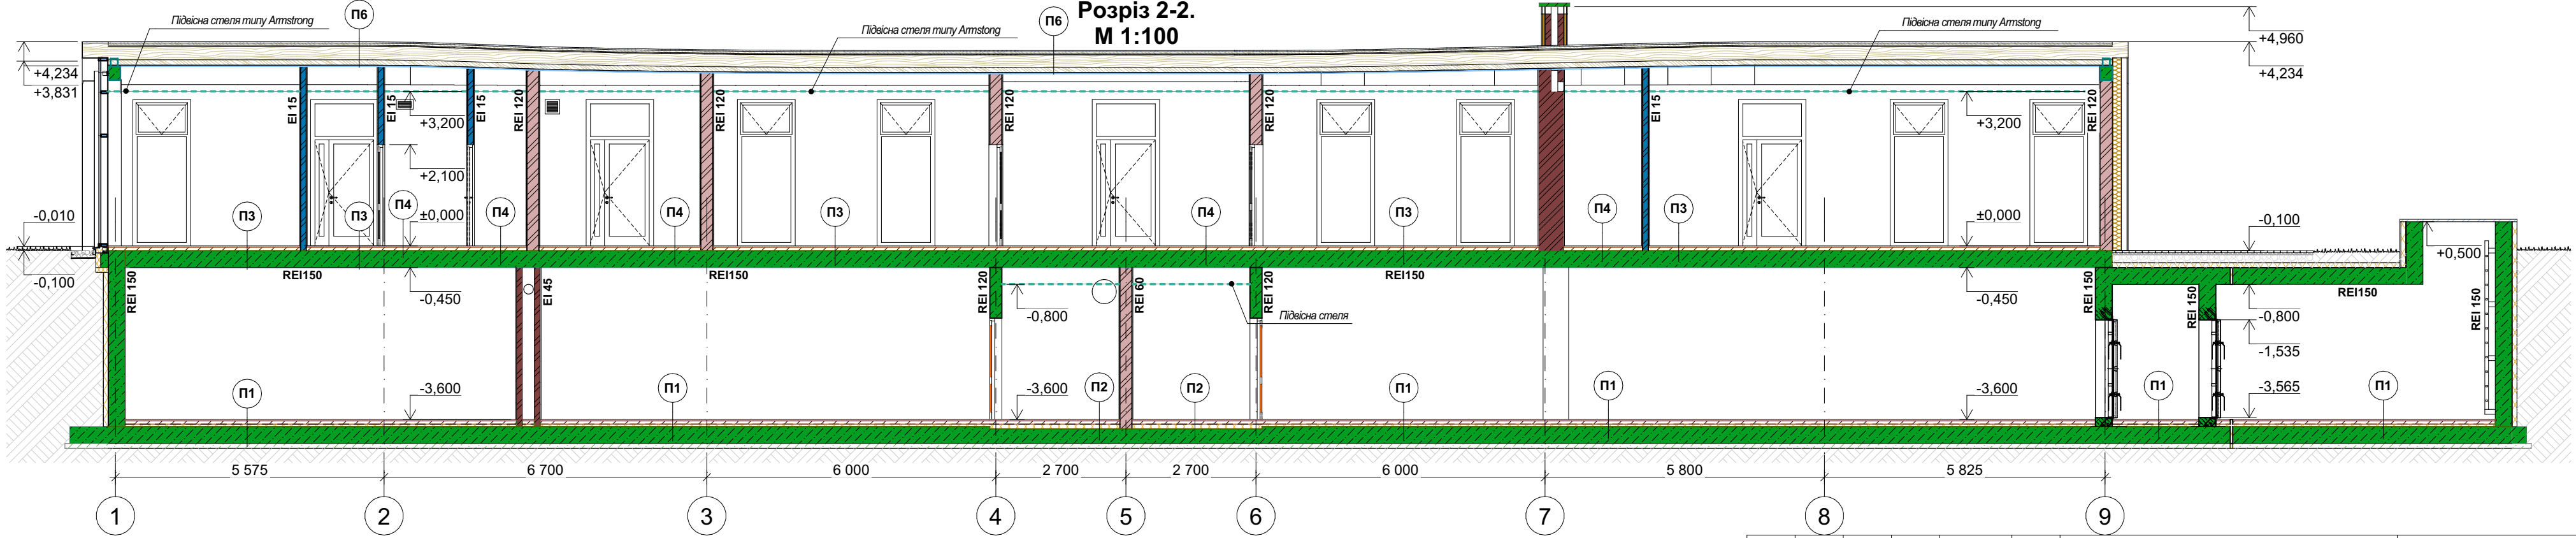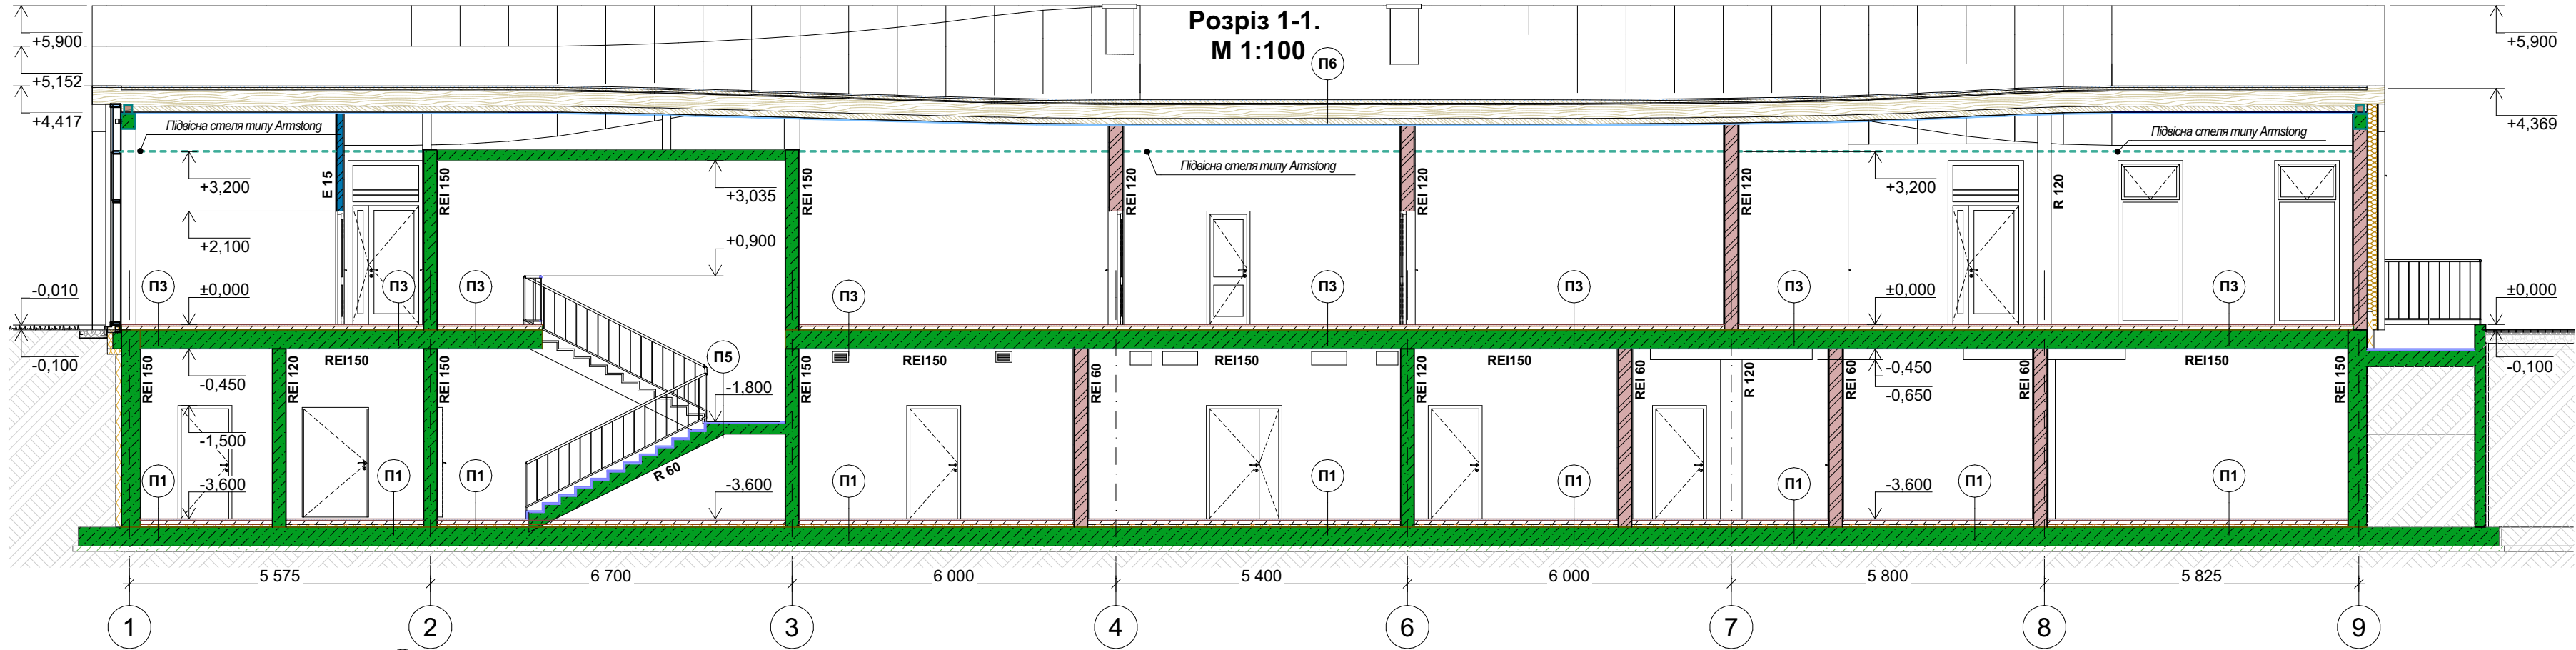


Примітки:


- Загальні дані див. арк. 01;
- За умовну відмітку 0,000 прийнято відмітку поверхні чистої підлоги першого поверху.

						08-24-П-АР-04	Серія АА №009684					
						Нове будівництво птахофабрики на території Щирецької селищної ради Львівського району, Львівської області (за межами населених пунктів)						
Зм.	Кп.	Арк.	№Док.	Підпис	Дата	Адміністративно-побутова будівля	Стадія	Арк.	Аркушів			
ГП							Р	10	17			
Проектував						Розріз 1-1. Розріз 2-2	 Проектна організація ТзОВ "Лоджистракт"					
Перевірив												
Н. контроль												

Розріз 3-3. М 1:100

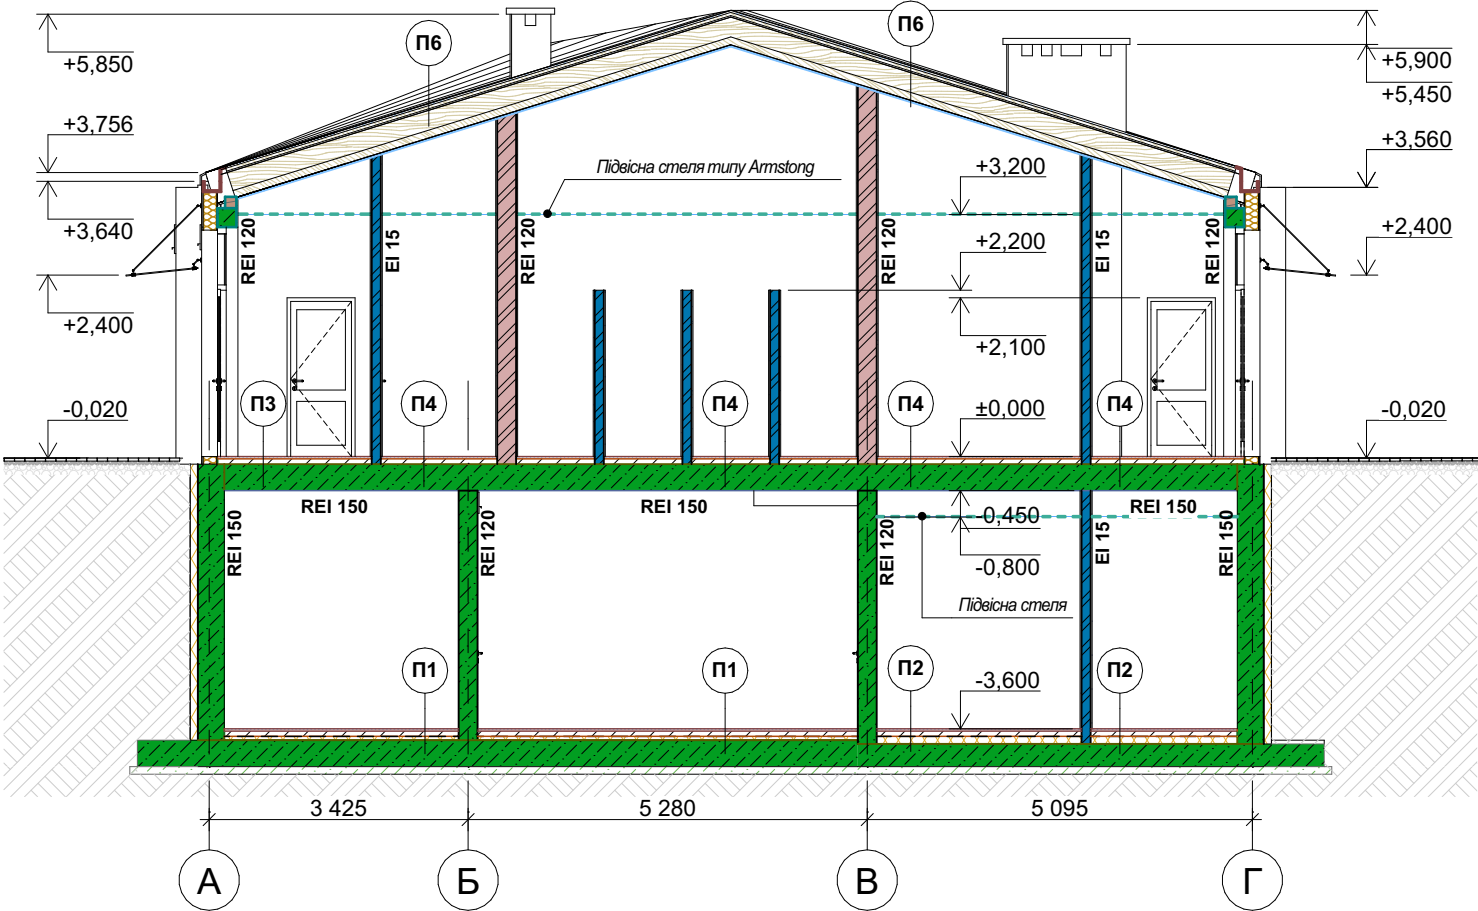




Розріз 4-4. М 1:100

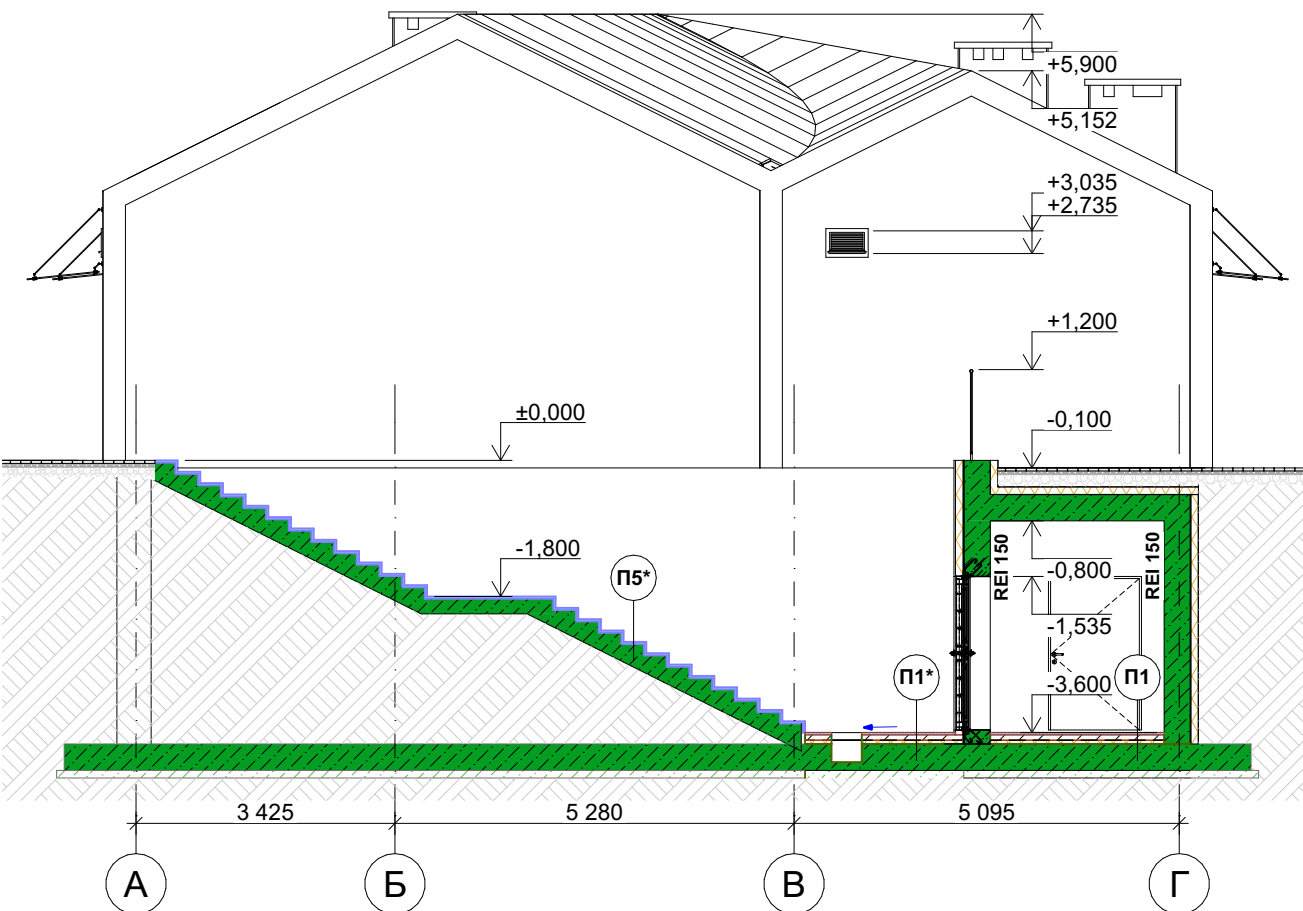

Примітки:

- Загальні дані див. арк. 01;
- За умовну відмітку 0,000 прийнято відмітку поверхні чистої підлоги першого поверху.

						08-24-П-АР-04		Серія АА №009684		
						Нове будівництво птахофабрики на території Щирецької селищної ради Львівського району, Львівської області (за межами населених пунктів)				
Зм.	Кіл.	Арк.	№Док.	Підпис	Дата					
ГП						Адміністративно-побутова будівля		Стадія	Арк.	Аркушів
								Р	11	17
Проектував						Розріз 3-3. Розріз 4-4		 Проектна організація ТзОВ "Лоджистракт"		
Перевірів										
Н. контроль										

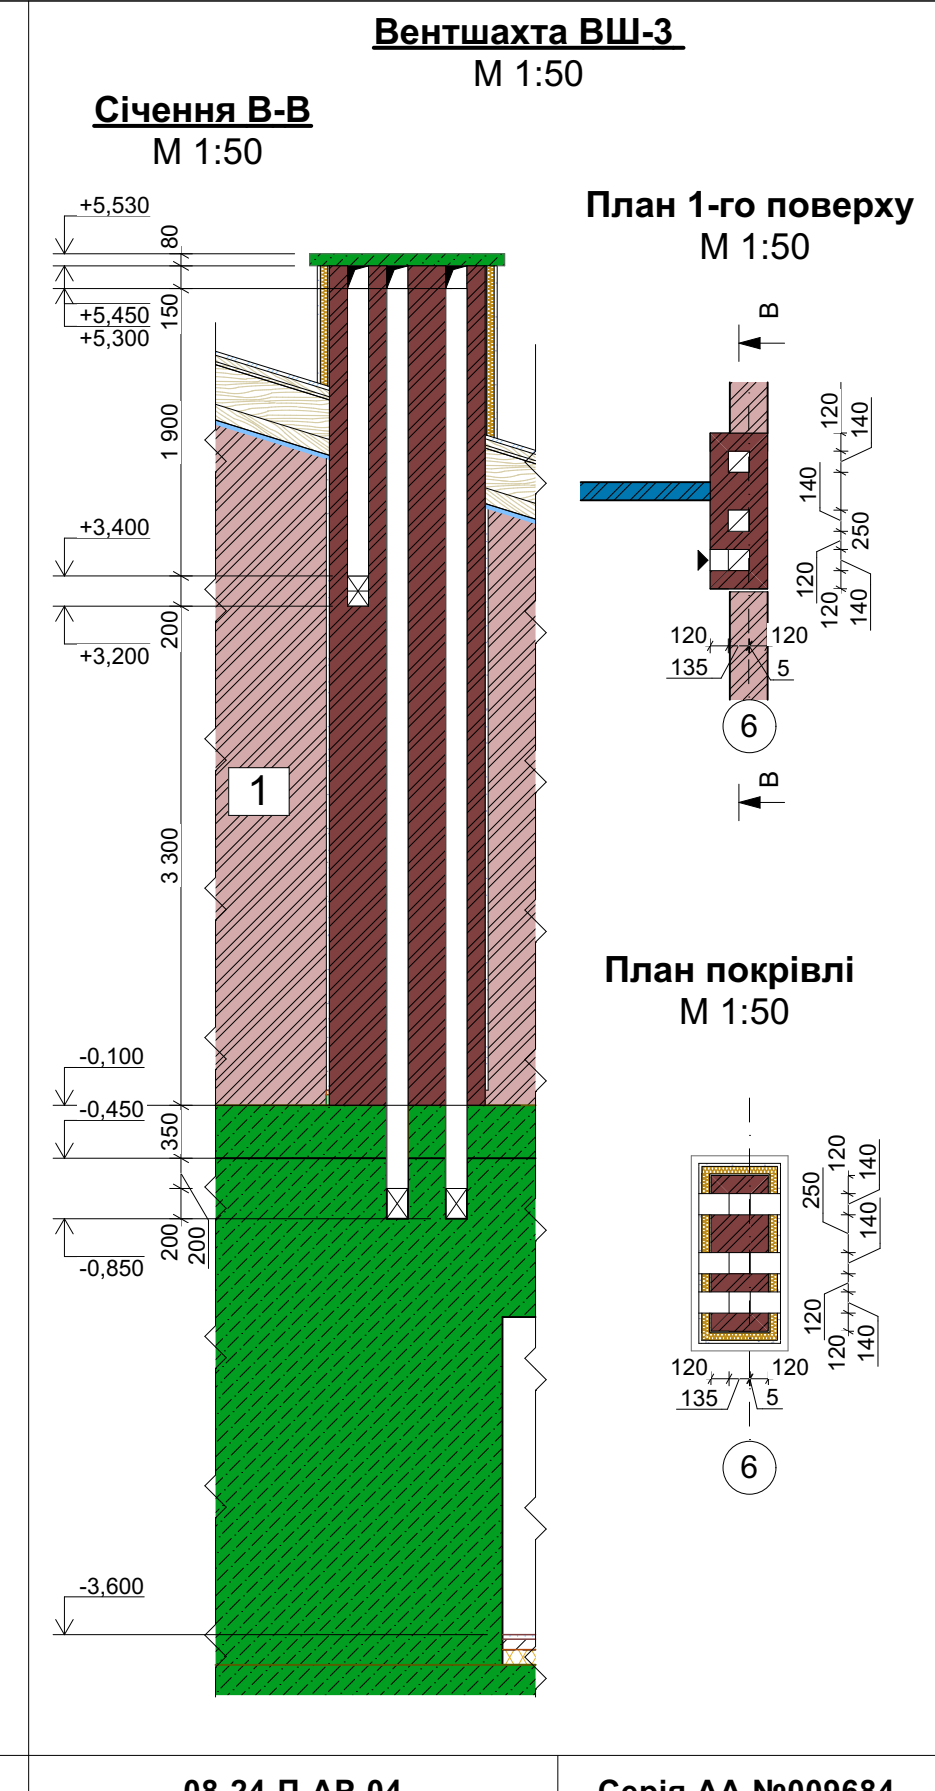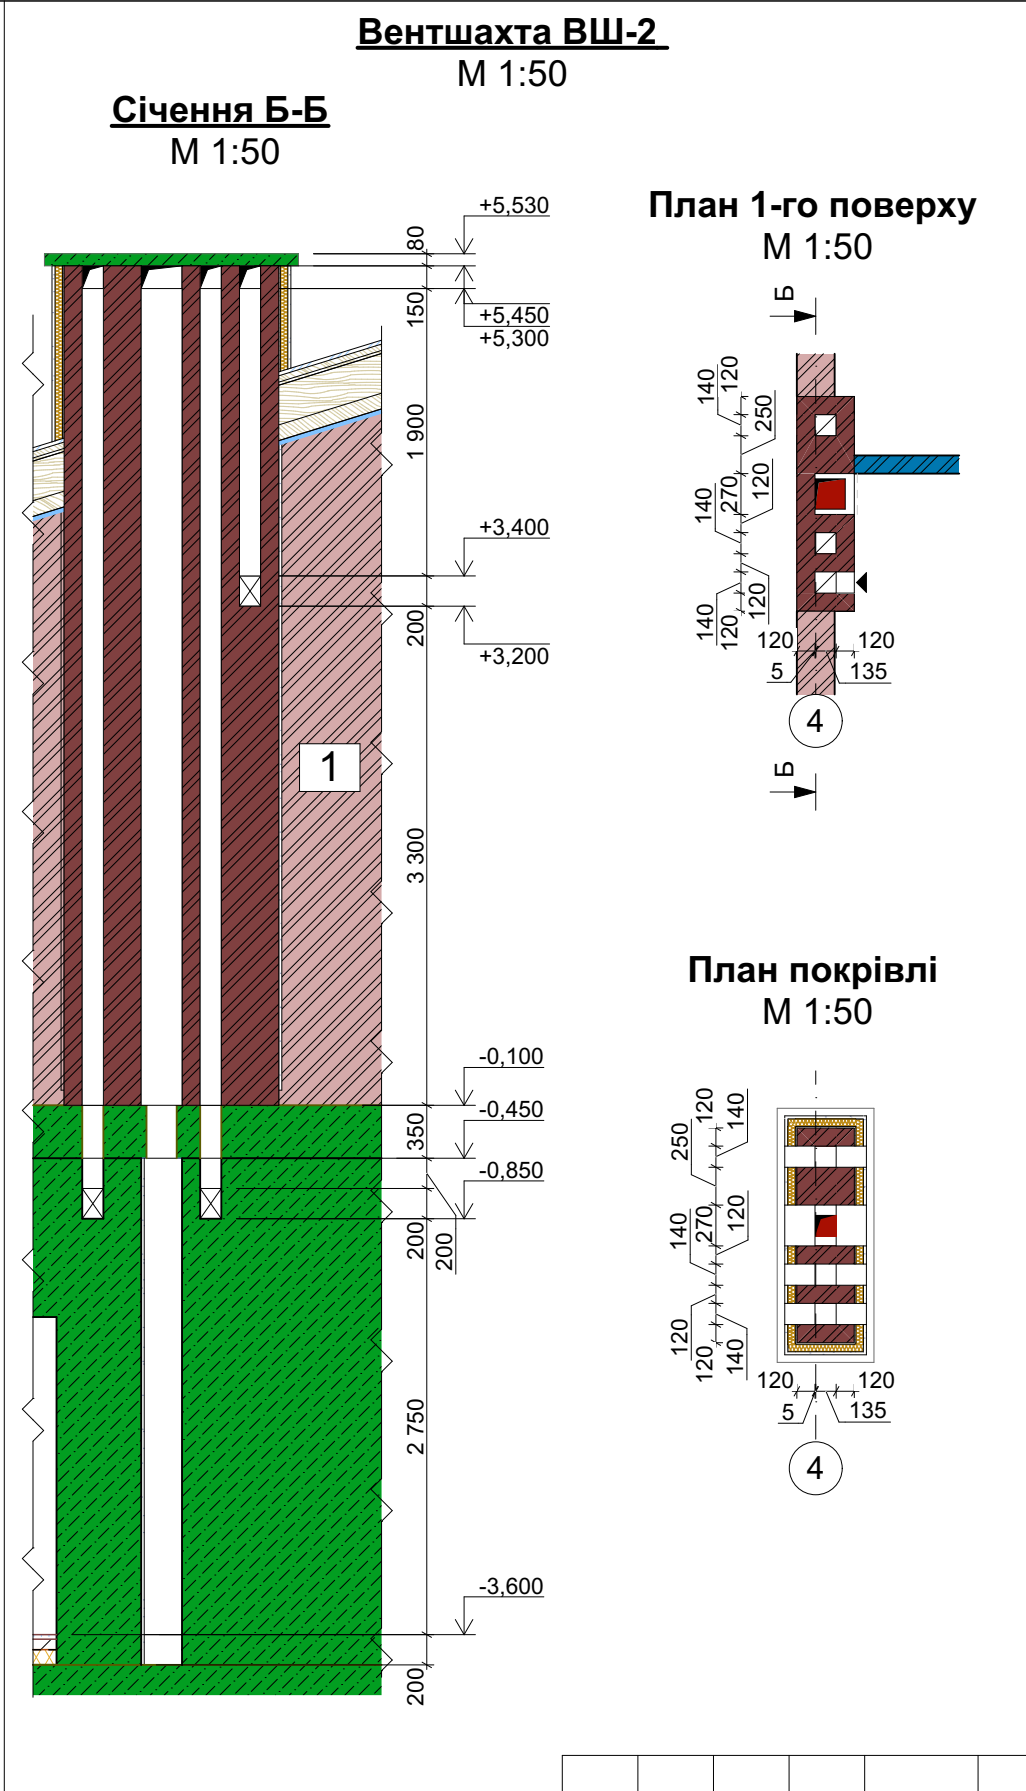
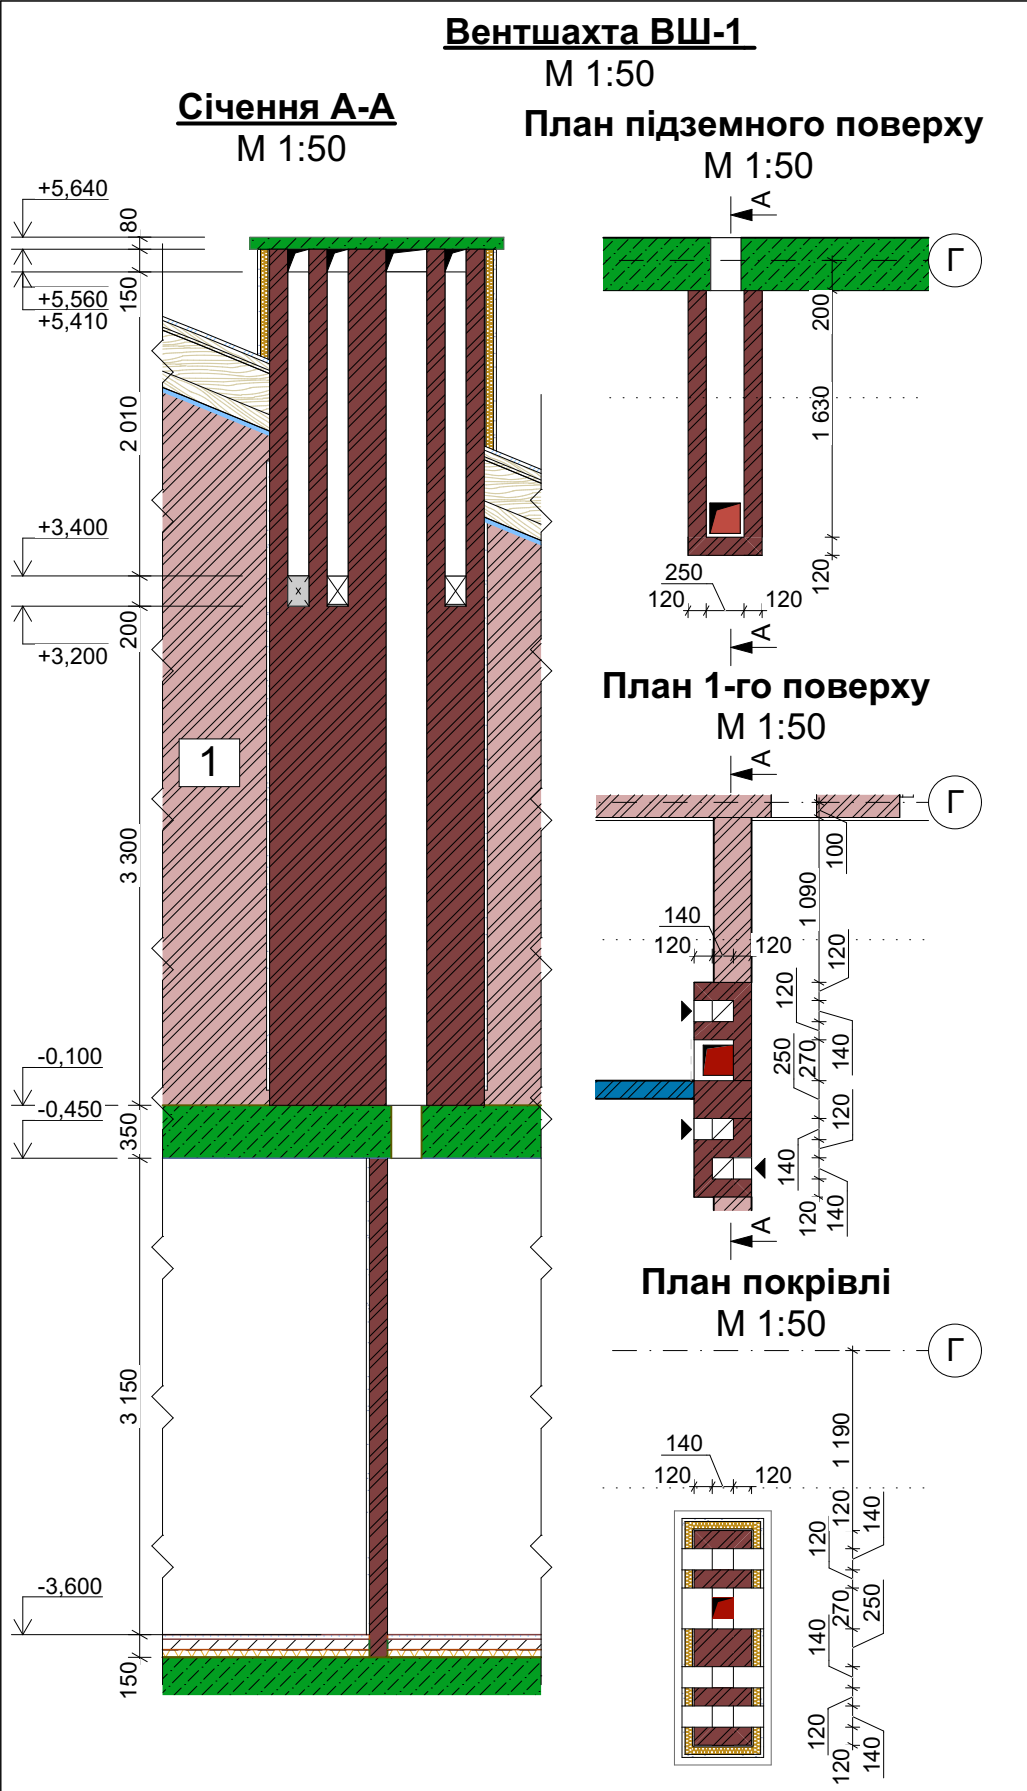


Примітки:

- Загальні дані див. арк. АР-01;
- За умовну відмітку 0,000 прийнято відмітку поверхні чистої підлоги першого поверху;
- Позначення вентканалів див. арк. АР-09;
- Вентканали мурувати з повнотілої керамічної цегли із повним заповненням швів цементно-піщаний розчином;
- Внутрішню поверхню мурованих каналів необхідно зетерти цементно-піщаним розчином або загілізувати металевим коробом;
- Скоєння цегли в середину каналу не допускається;
- Розчин, що видавлений в середину каналу, та будівельне сміття необхідно прибрати;
- Вентшахти над рівнем горіщного перекриття необхідно утеплити мінераловатними плитами товщиною не менше 50мм. Використовувати пінополістирольні плити для утеплення вентшахт-заборонено!
- Завершення коменів необхідно накрити з/б плитами див.розділ КЗ-04.


						08-24-П-АР-04	Серія АА №009684		
						Нове будівництво птахофабрики на території Щирецької селищної ради Львівського району, Львівської області (за межами населених пунктів)			
Зм.	Кіл.	Арк.	№Док.	Підпис	Дата	Адміністративно-побутова будівля	Стадія	Арк.	Аркушів
ГІП							Р	12	17
Проектував						Вентшахти ВШ-1, ВШ-2, ВШ-3	 Проектна організація ТзОВ "Лоджистракт"		
Перевірів									
Н. контроль									

M 1:50

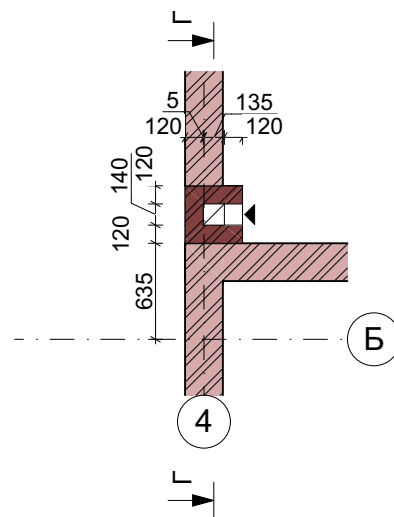
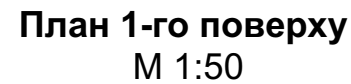


План покрівлі


М 1:50

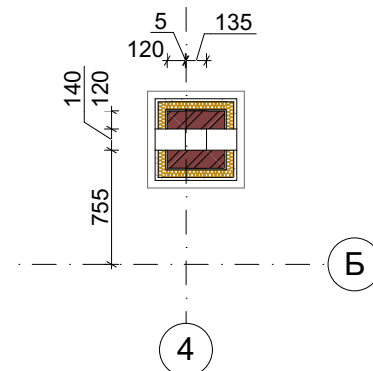

M 1:50

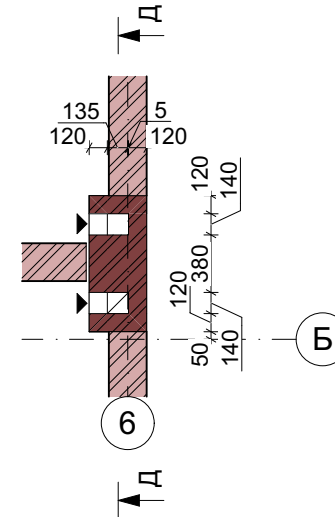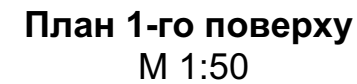


План покрівлі
М 1:50

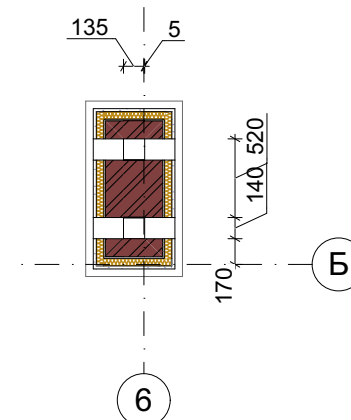

M 1:50


M 1:50

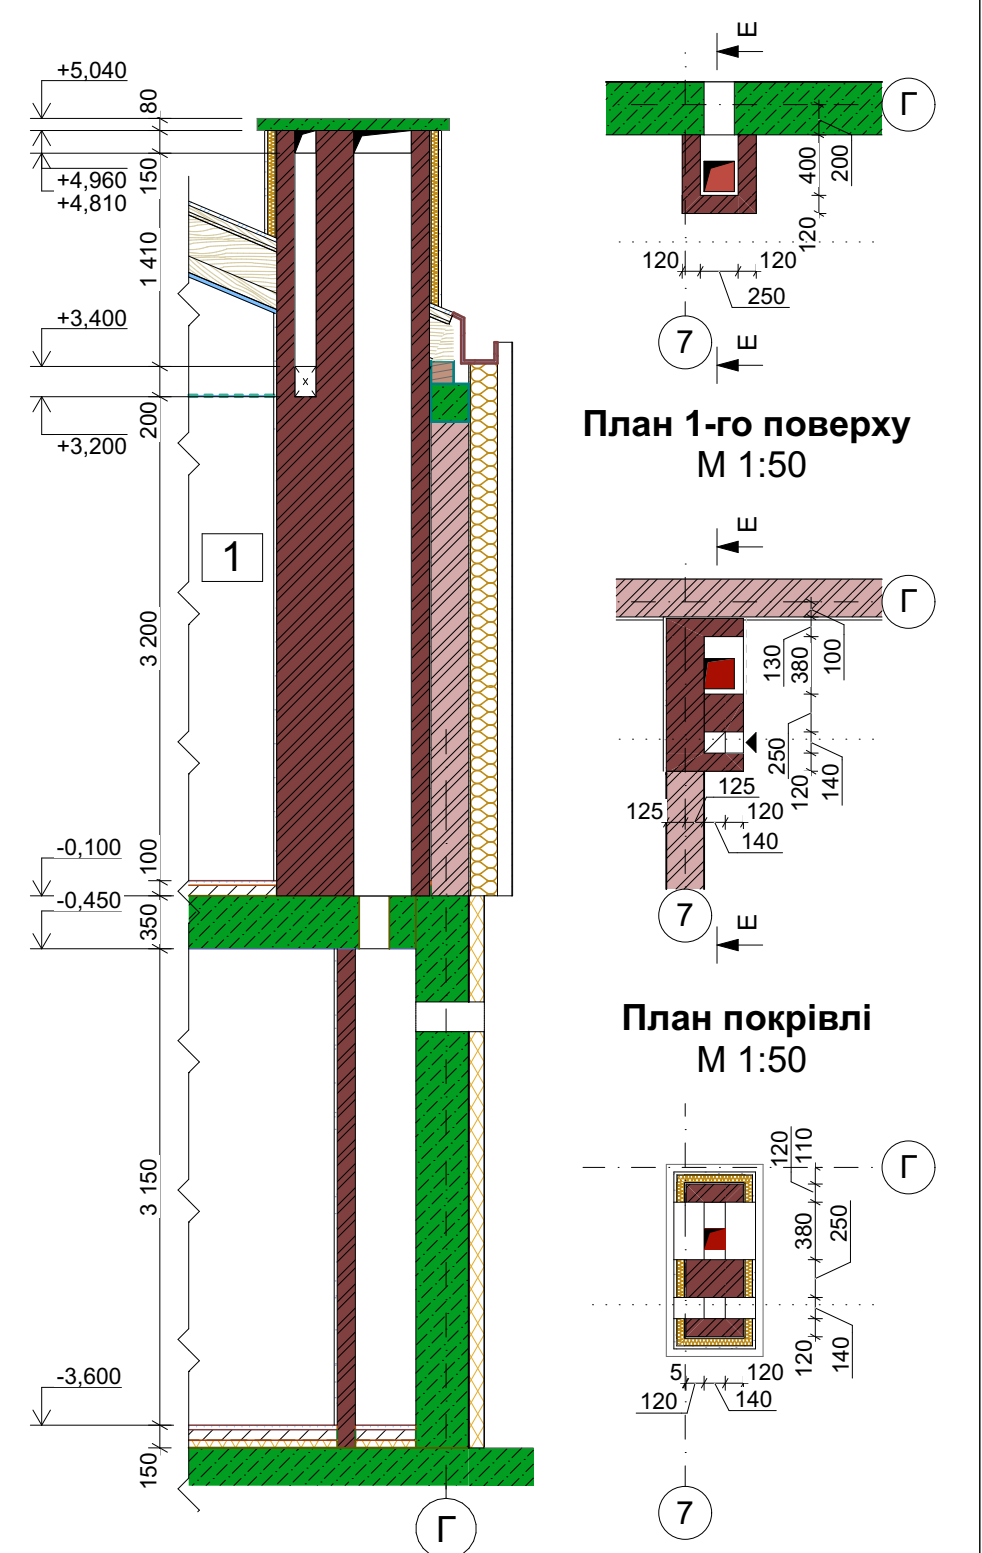


1. Загальні дані див. арк. АР-01;
2. За умовну відмітку 0,000 прийнято відмітку поверхні чистої підлоги першого поверху;
3. Позначення вентканалів див. арк. АР-09;
4. Вентканали мурувати з повнотілої керамічної цегли із повним заповненням швів цементно-піщаний розчином;
5. Внутрішню поверхню мурованих каналів необхідно зетерти цементно-піщаний розчином або загілізувати металевим коробом;
6. Сколення цегли в середину каналу не допускається;
7. Розчин, що видавлений в середину каналу, та будівельне сміття необхідно прибрати;
8. Вентшахти над рівнем горіщного перекриття необхідно утеплити мінераловатними плитами товщиною не менше 50мм. Використовувати пінопласти/рольні плити для утеплення вентшахт-забороненно!;
9. Завершення коменів необхідно накрити з/б плитами див.розділ К3-04.

						08-24-П-АР-04	Серія АА №009684				
						Нове будівництво птахофабрики на території Щирецької селищної ради Львівського району, Львівської області (за межами населених пунктів)					
Зм.	Кіп.	Арк.	№Док.	Підпис	Дата						
ГП						Адміністративно-побутова будівля	Стадія	Арк.	Аркушів		
							Р	13	17		
Проектував						Вентшахти ВШ-4, ВШ-5, ВШ-6	 Проектна організація ТзОВ "Лоджистракт"				
Перевірив											
Н. контроль											


Робочий фасад в осях 1-9. М 1:100

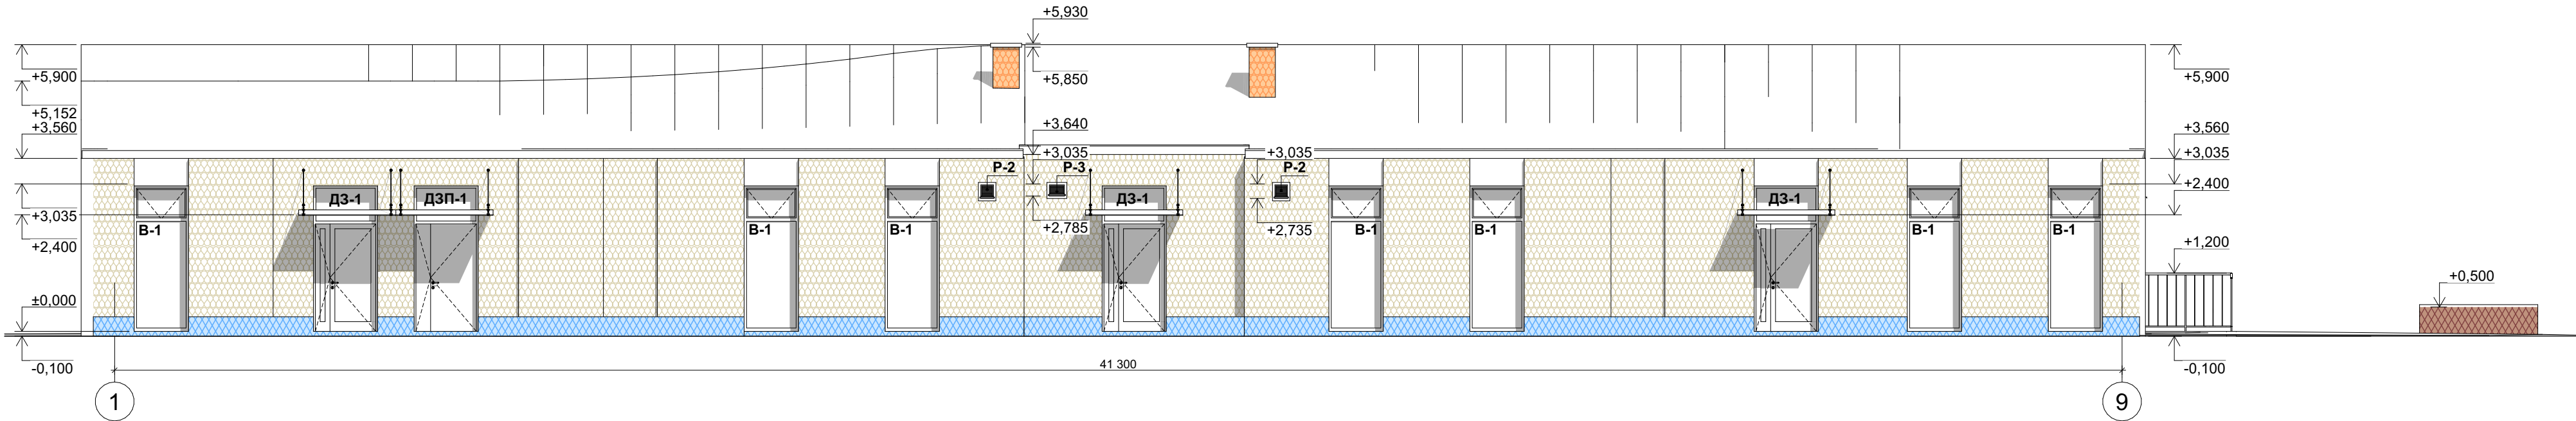


Робочий фасад в осях 9-1. М 1:100

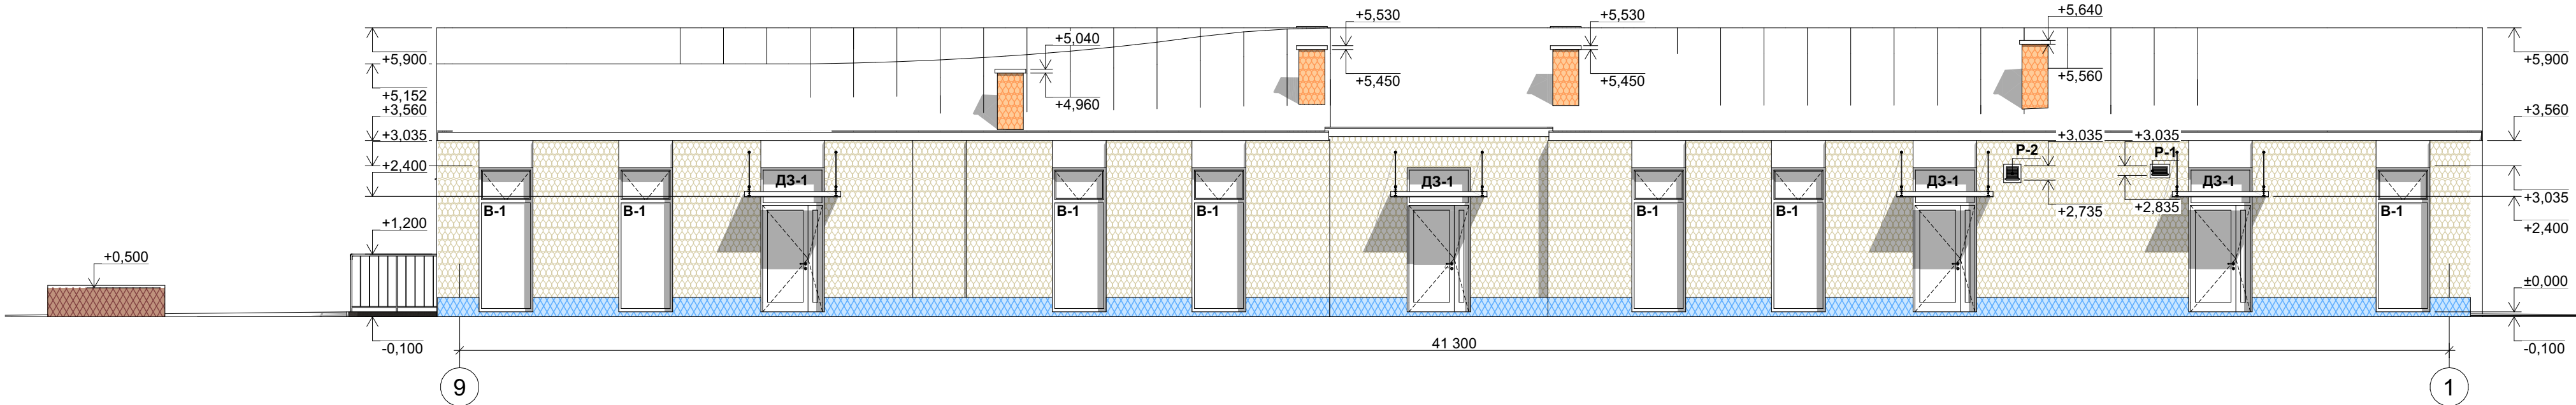

Робочий фасад в осях А-Г. М 1:100

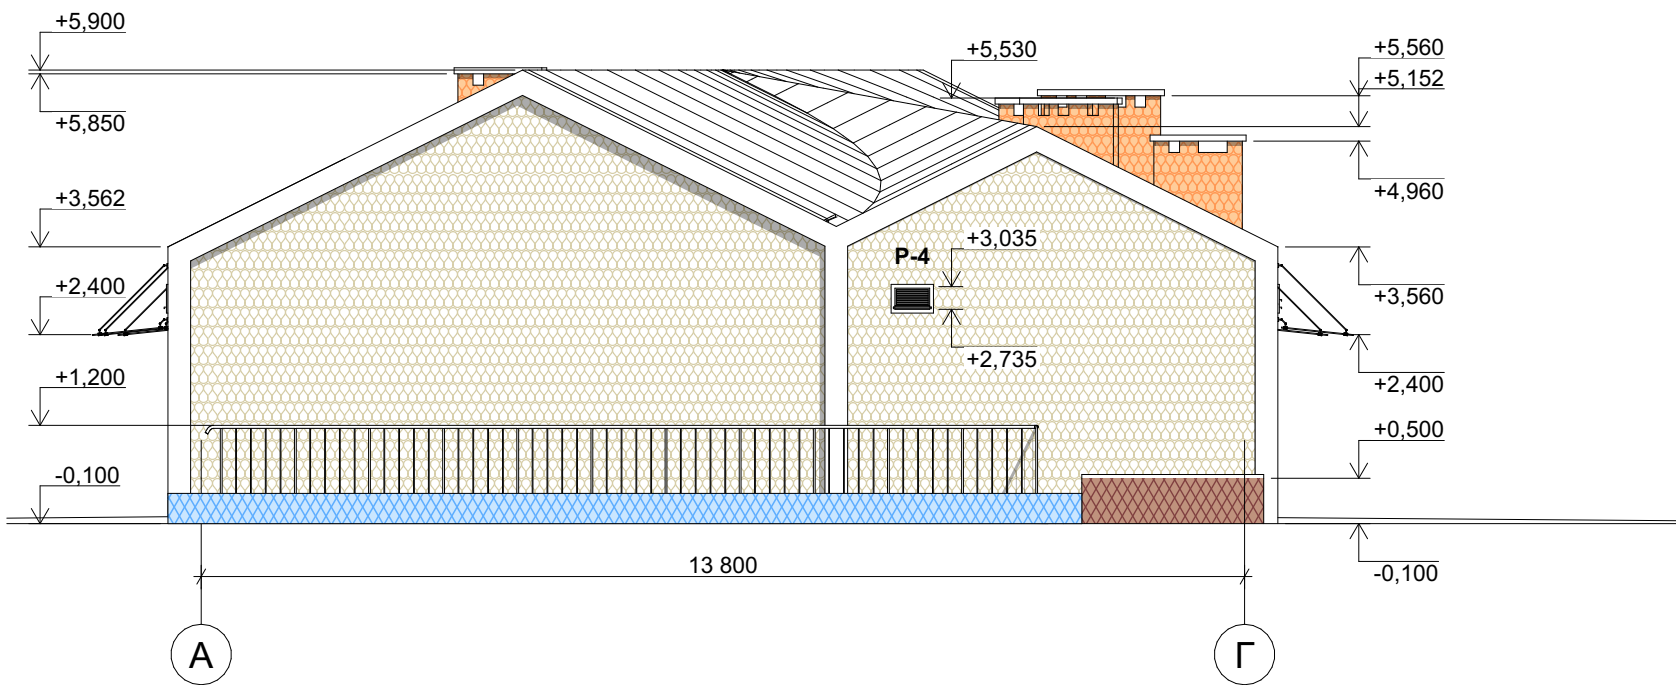




Робочий фасад в осях Г-А. М 1:100

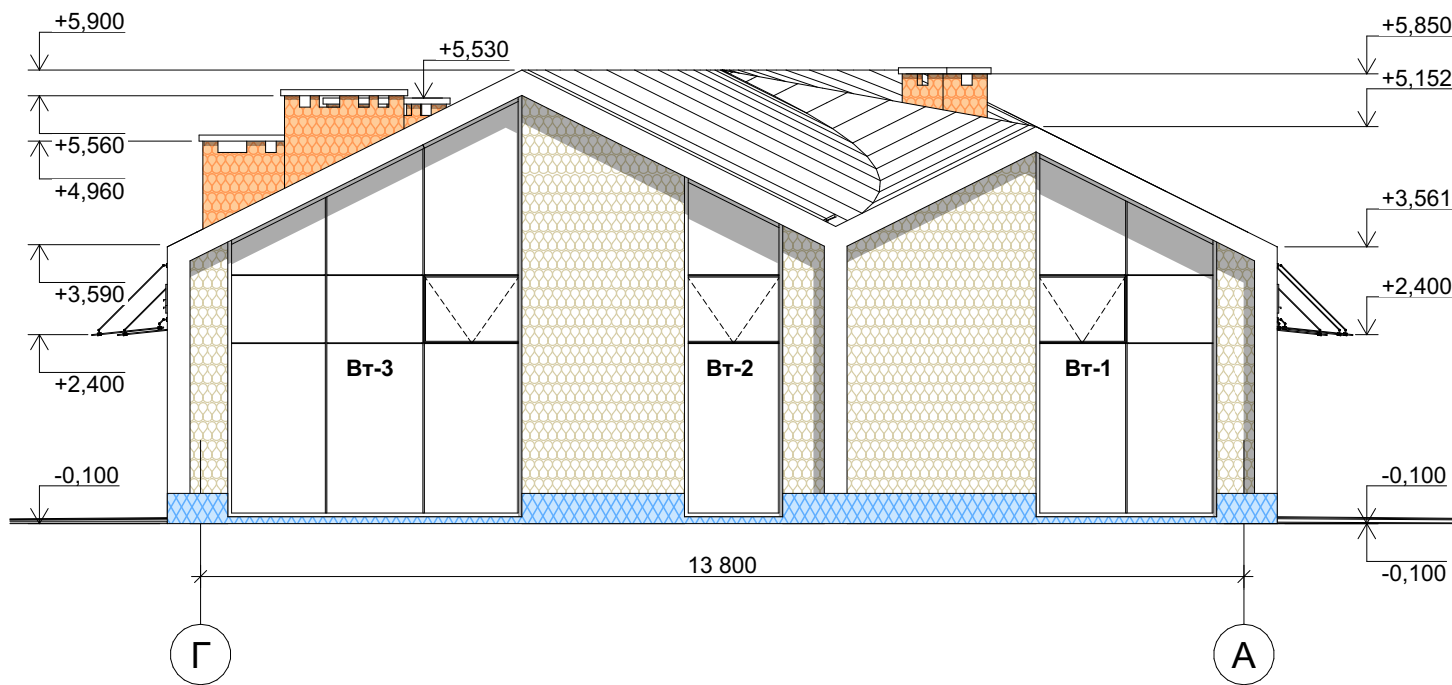

Зведена специфікація утеплення фасаду					
	Елемент	t, м	Умовне позначення	Об'єм, м³	Примітки
Екструдований пінополістирол	Деформаційний шов	0,05		0,22	
	Стіни підземного поверху	0,10		45,35	
	Утеплення плити накриття тунелю	0,10		1,49	
	Стіни	0,15		5,11	
Мінеральна вата	Вентканали	0,05		0,80	
	Стіни	0,18		50,55	

Примітки:
1. Загальні дані див. арк. АР-01;
2. За умовну відмітку 0,000 прийнято відмітку поверхні чистої підлоги першого поверху;
3. Зведена специфікація утеплення фасадів подана на всі фасади.


						08-24-П-АР-04	Серія АА №009684				
						Нове будівництво птахофабрики на території Щирецької селищної ради Львівського району, Львівської області (за межами населених пунктів)					
Зм.	Кіл.	Арк.	№Док.	Підпис	Дата	Адміністративно-побутова будівля	Стадія	Арк.	Аркушів		
ГП							Р	14	17		
Проектував						Робочі фасади в осях 1-9; 9-1; А-Г; Г-А	 Проектна організація ТзОВ "Лоджистракт"				
Перевіряв											
Н. контроль											

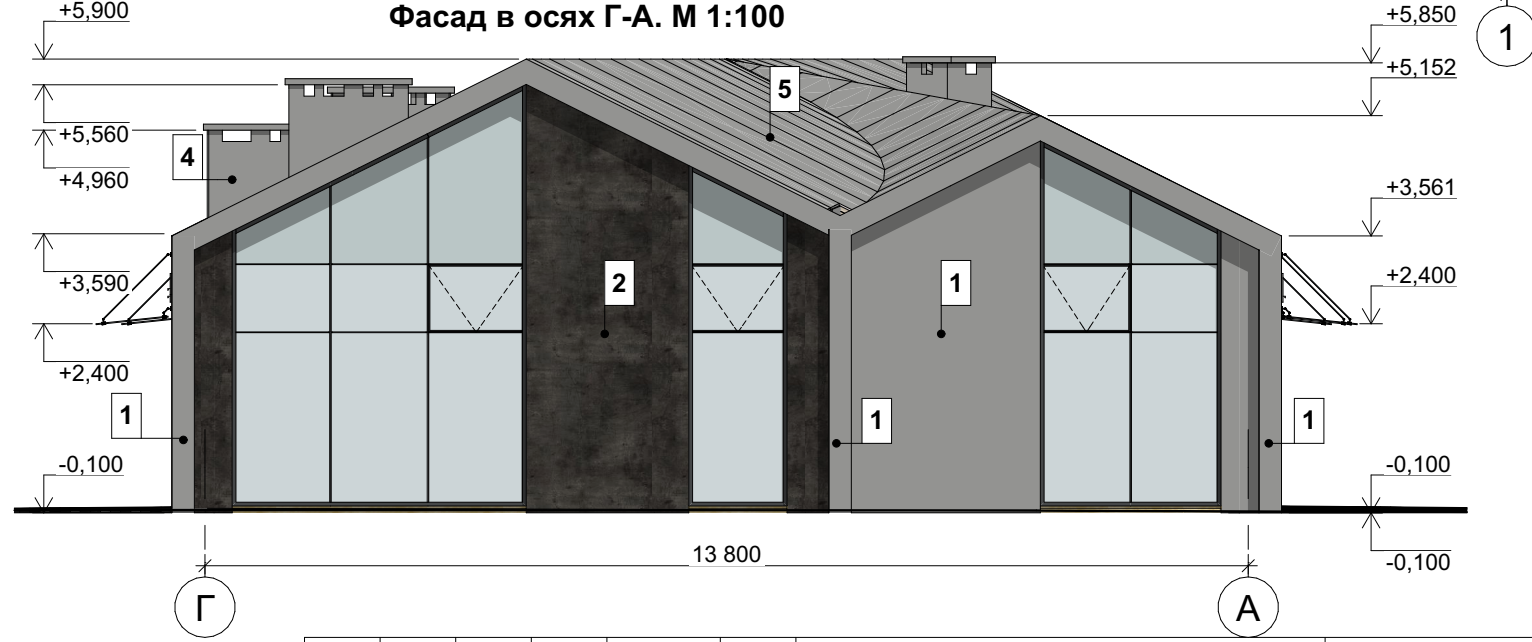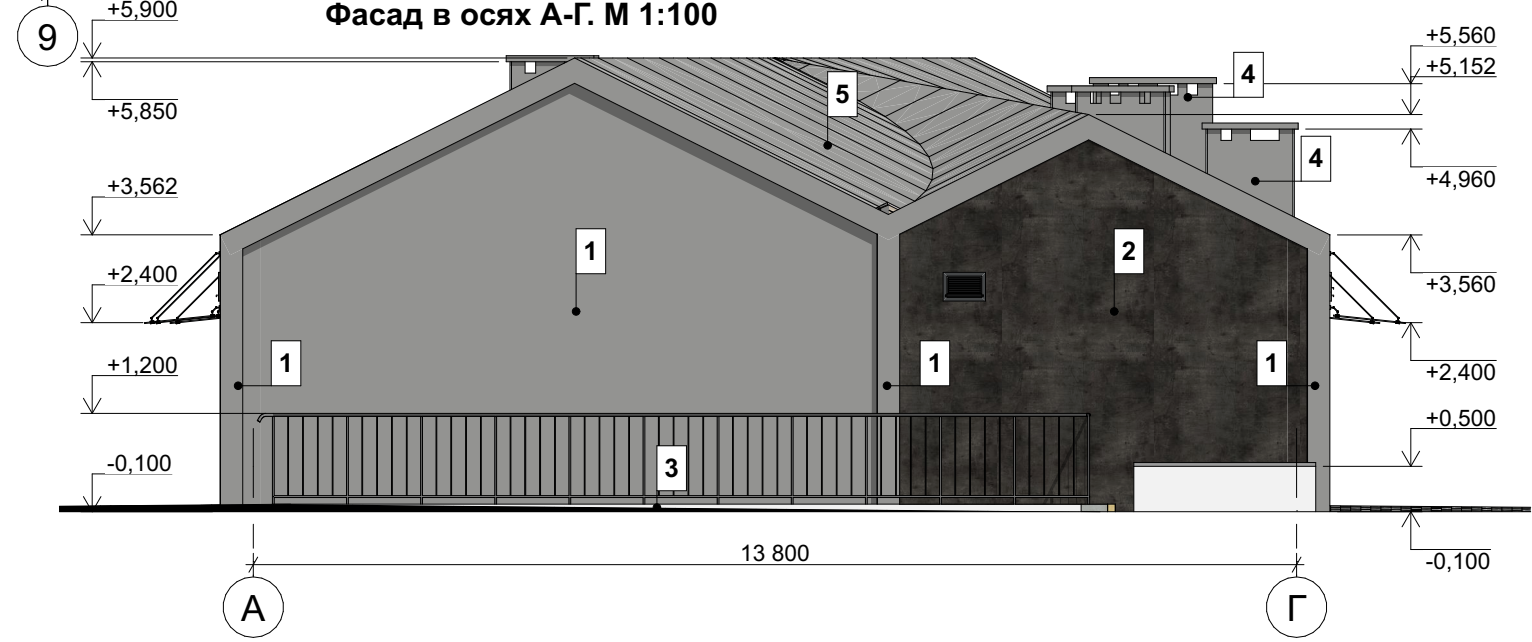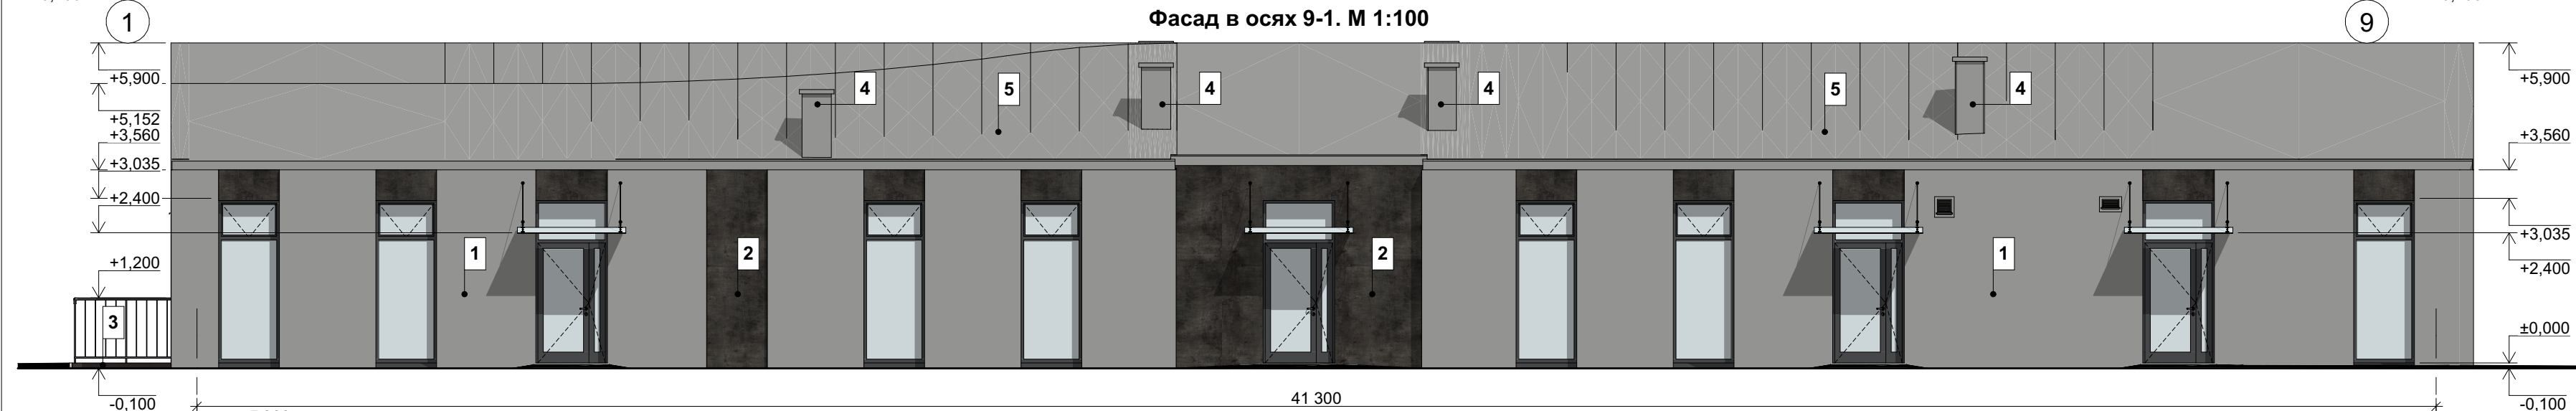

Опорядження фасадів						
№ п/п	Елемент фасаду	Матеріал оздоблення	Код, номер матеріалу	Зразок кольору	Площа матеріалу, м2	Примітки
01	Стіни	Композитні панелі	RAL 9007		284,12	
02	Стіни	Композитна панель Fundermax (0428)	Композит		113,96	
03	Стіни	Пофарбування	RAL 9007		66,98	
04	Вентшахти	Пофарбування	RAL 9007		17,41	
05	Покрівля	Фальцева покрівля	RAL 9007		669,07	

Примітки:

1. Загальні дані див. арк. АР-01;
2. За умовну відмітку 0,000 прийнято відмітку поверхні чистої підлоги першого поверху;
3. Опорядження фасадів подано на всі фасади разом. В площу опорядження фасадів врахована площа відкосів.
4. Матеріали оздоблення фасадів можуть бути іншого виробника, при умові дотримання кольору та фактури поданого в таблиці опорядження фасадів.

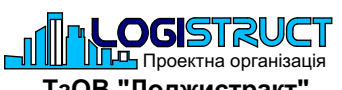						08-24-П-АР-04		Серія АА №009684				
						Нове будівництво птахофабрики на території Щирецької селищної ради Львівського району, Львівської області (за межами населених пунктів)						
Зм.	Кіл.	Арк.	№Док.	Підпис	Дата	Адміністративно-побутова будівля			Стадія	Арк.	Аркушів	
ГП					Р				15	17		
Проектував						Паспорт опорядження фасадів в осях 1-9; 9-1; А-Г; Г-А			 Проектна організація ТзОВ "Лоджистракт"			
Перевірів												
Н. контроль												