



Генплан
М1:500

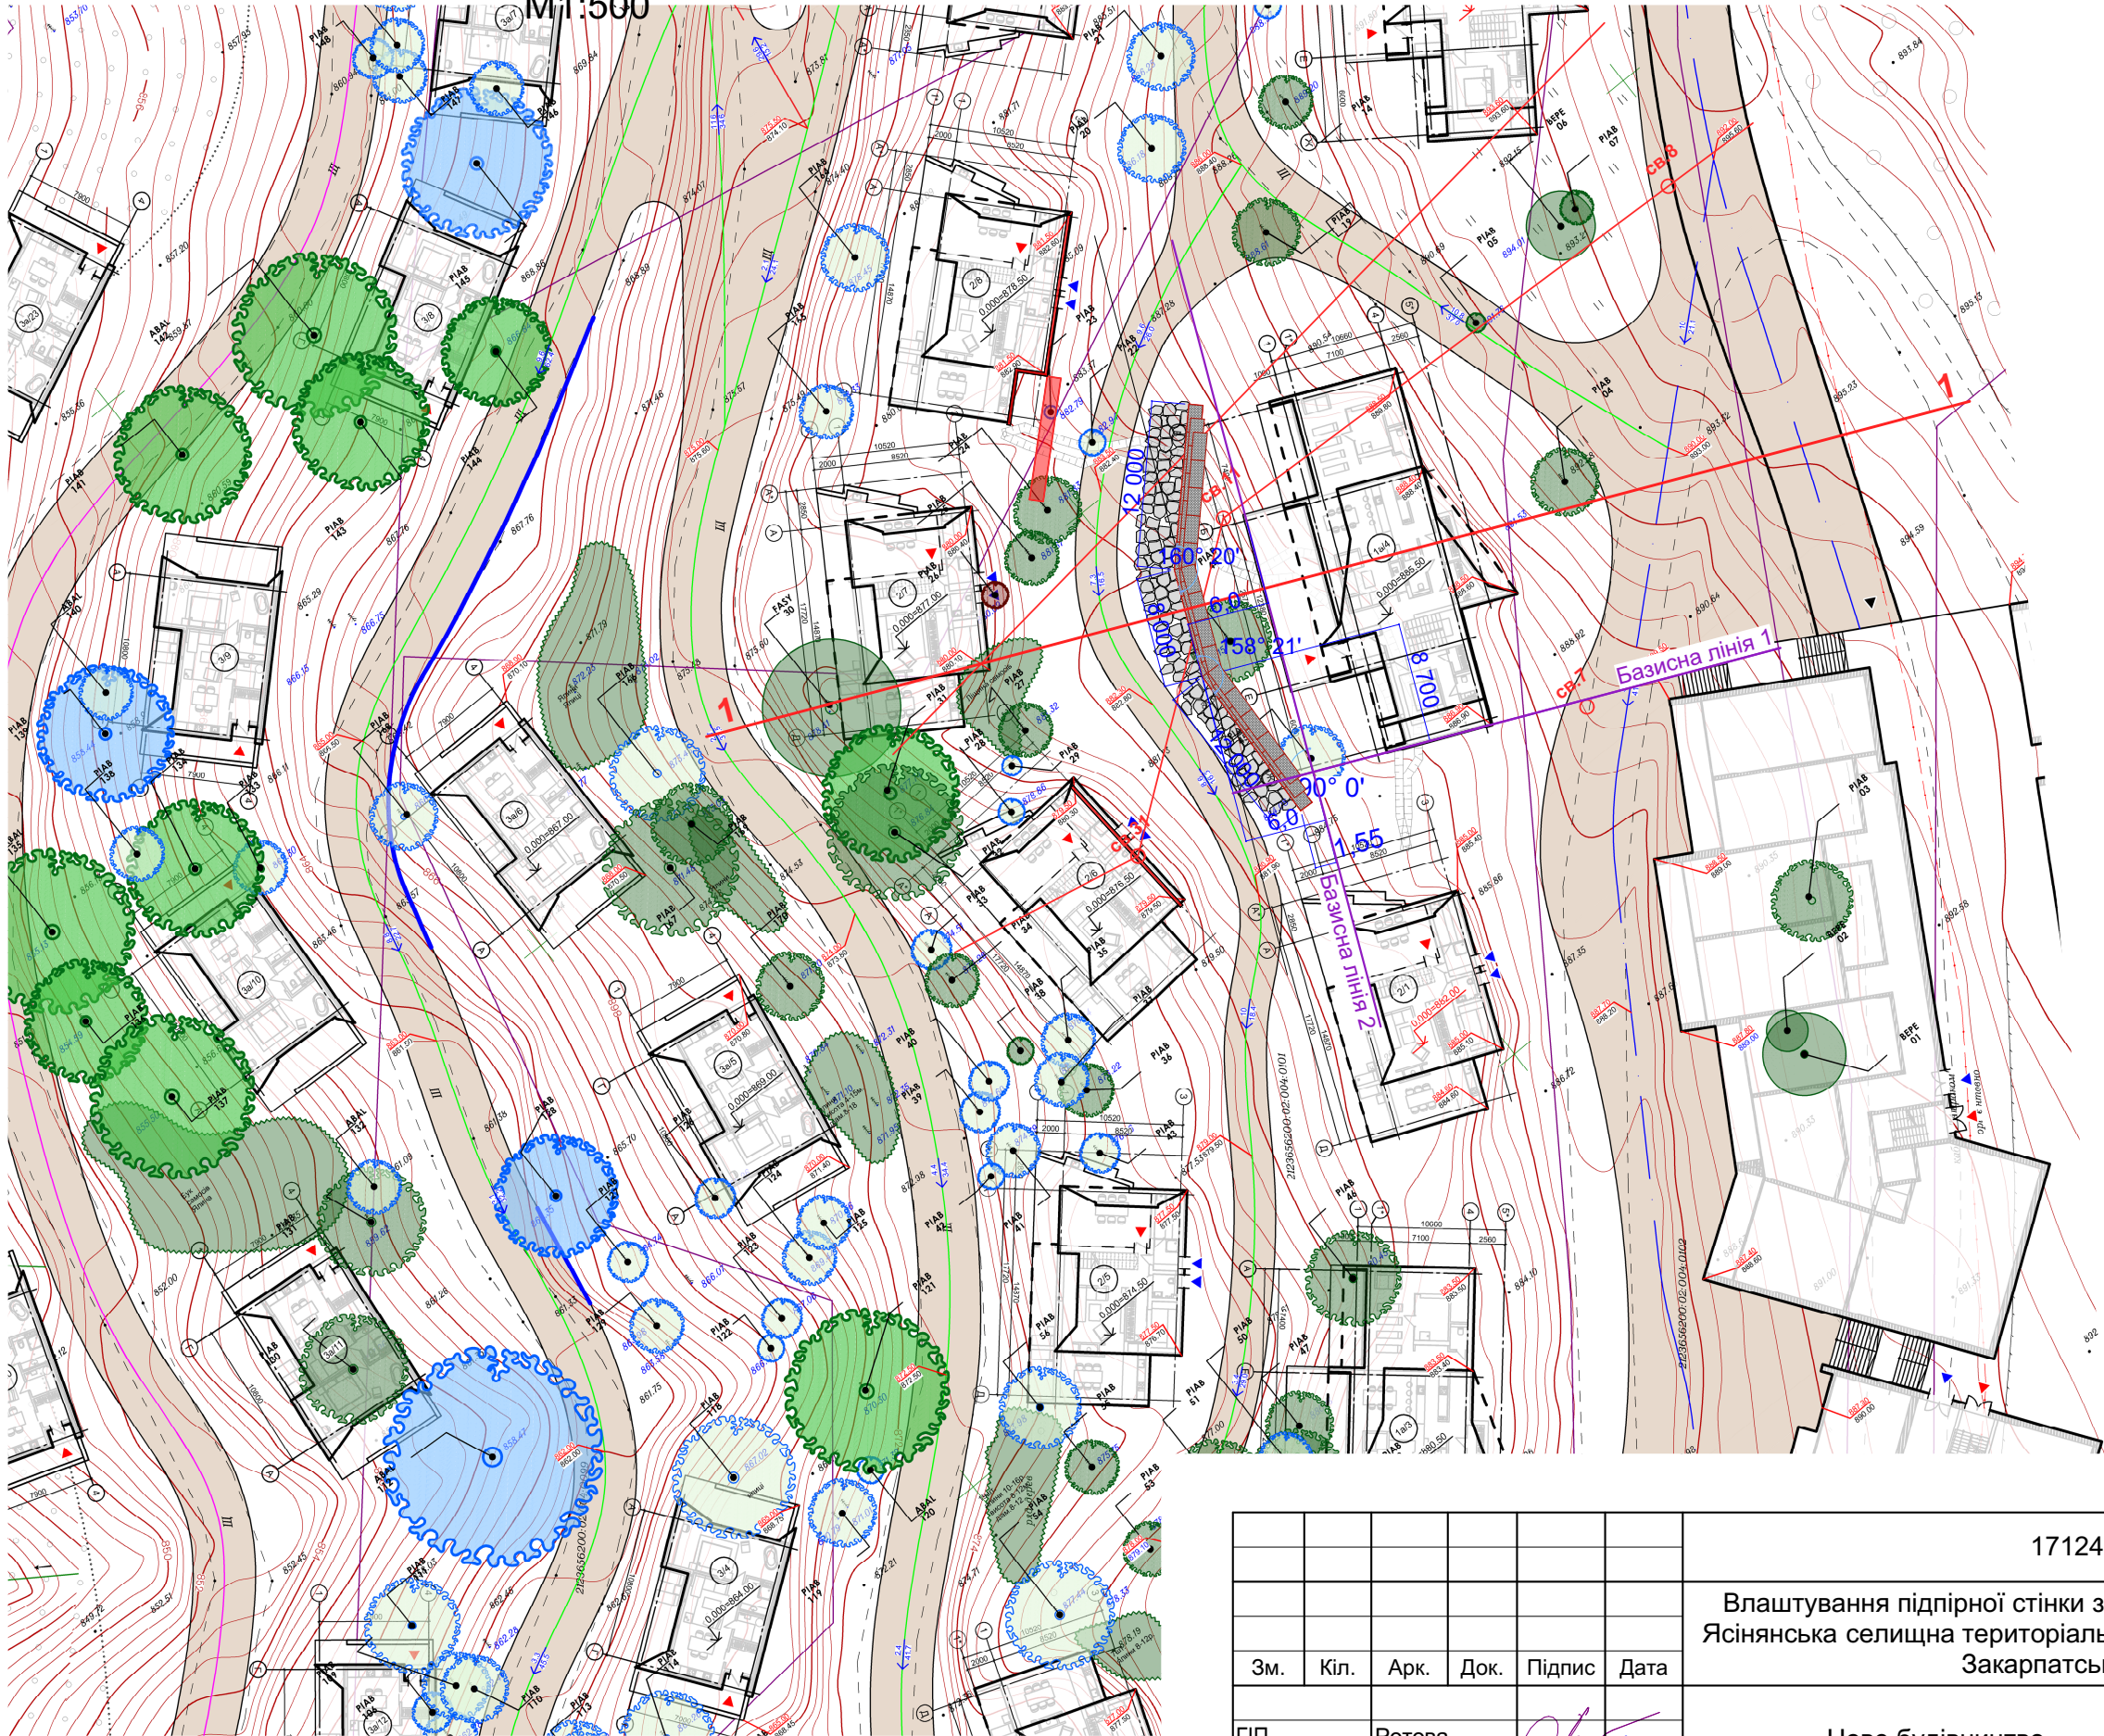


						17124 - АД			
						Влаштування підпірної стінки за межами населених пунктів - Ясінянська селищна територіальна громада Рахівського району Закарпатської області			
Зм.	Кіл.	Арк.	Док.	Підпис	Дата	Нове будівництво	Стадія	Аркуш	Аркушів
ГП	Розробив	Н.контр.	Ротова	Дейчаківський	Чумаченко		РП	1	
						Генплан М1:500	ТОВ "ПРОФ-ГРУП ПРОЕКТ"		

Поздовжній профіль

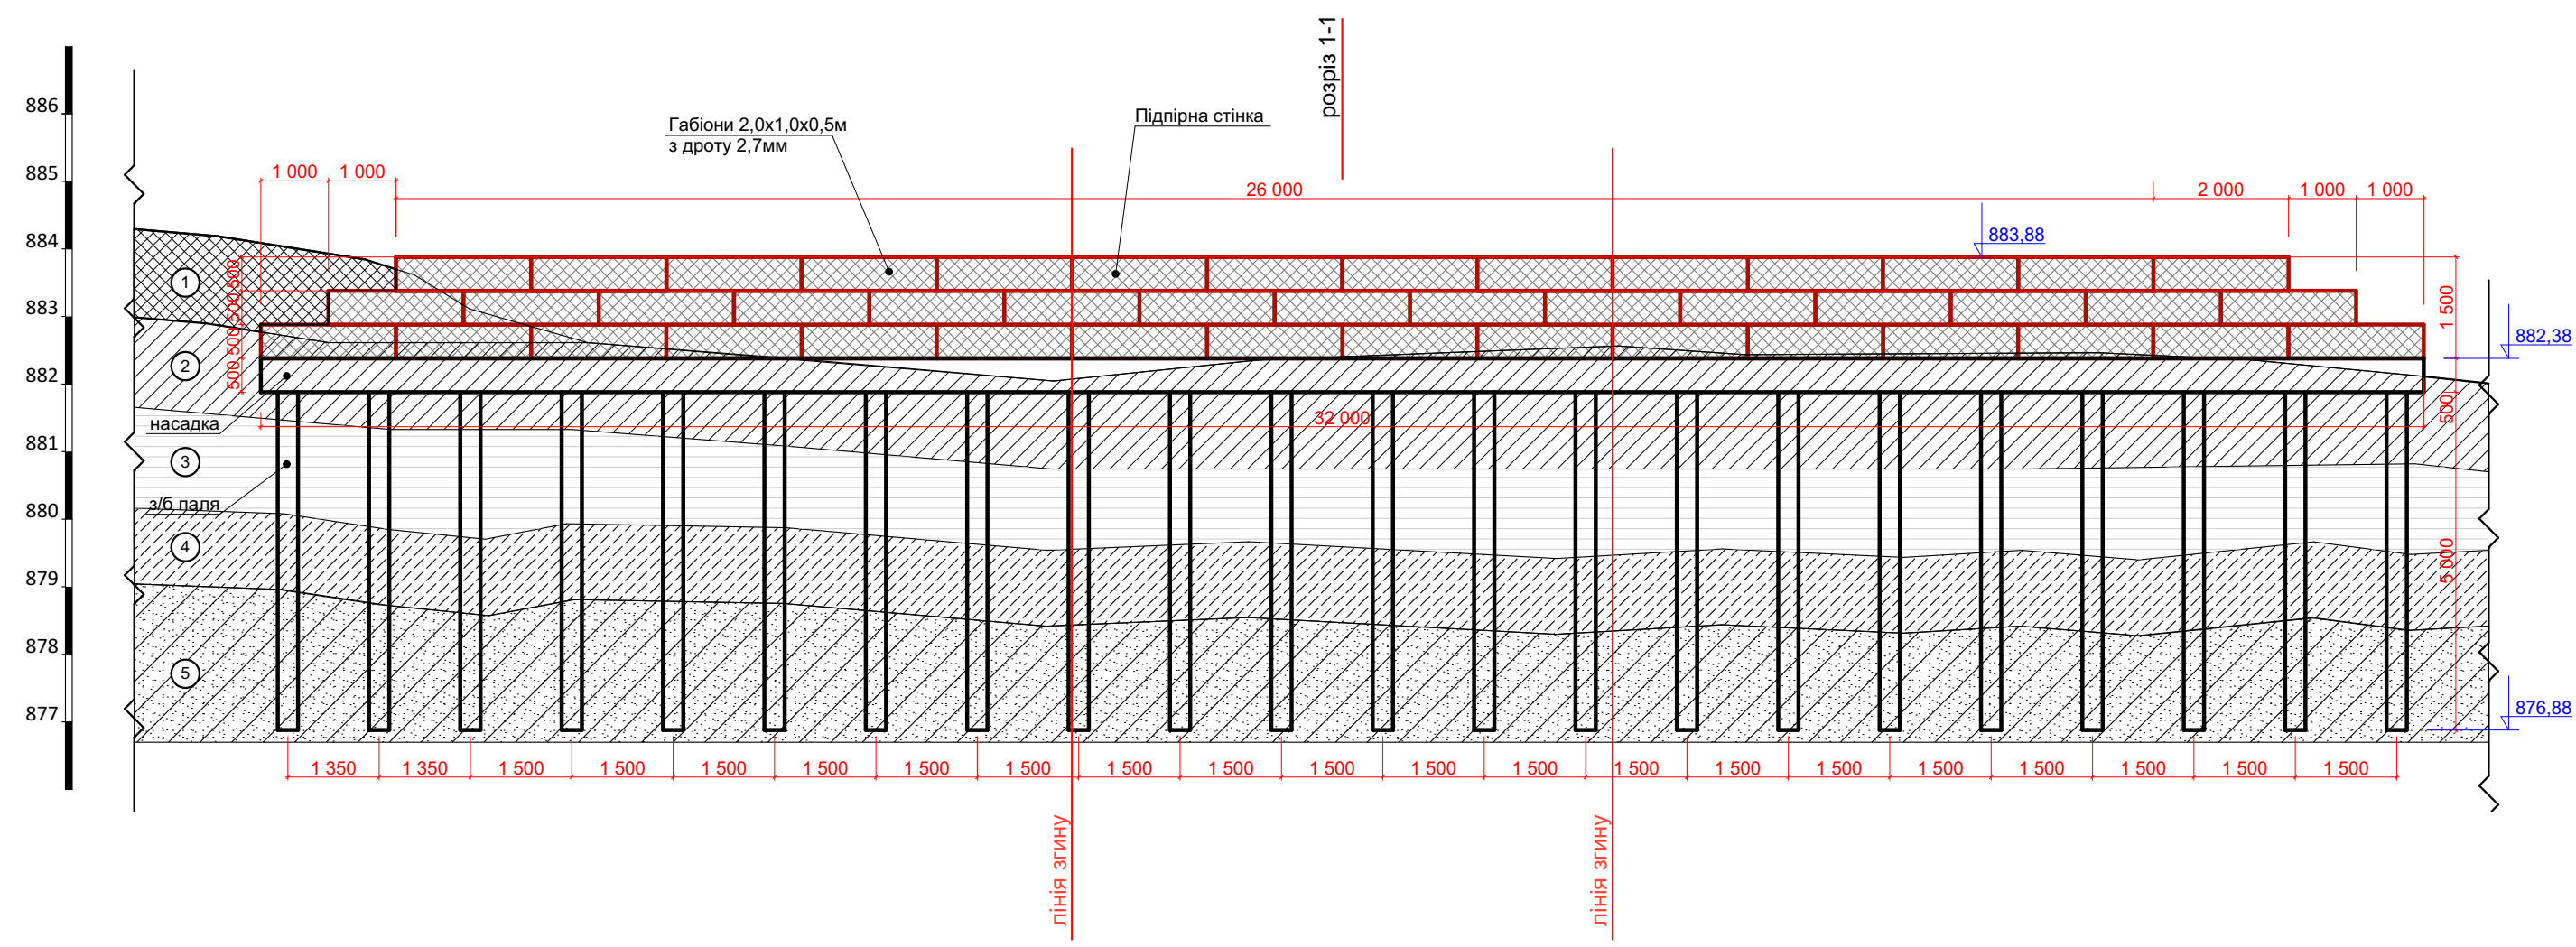


Розріз 1-1

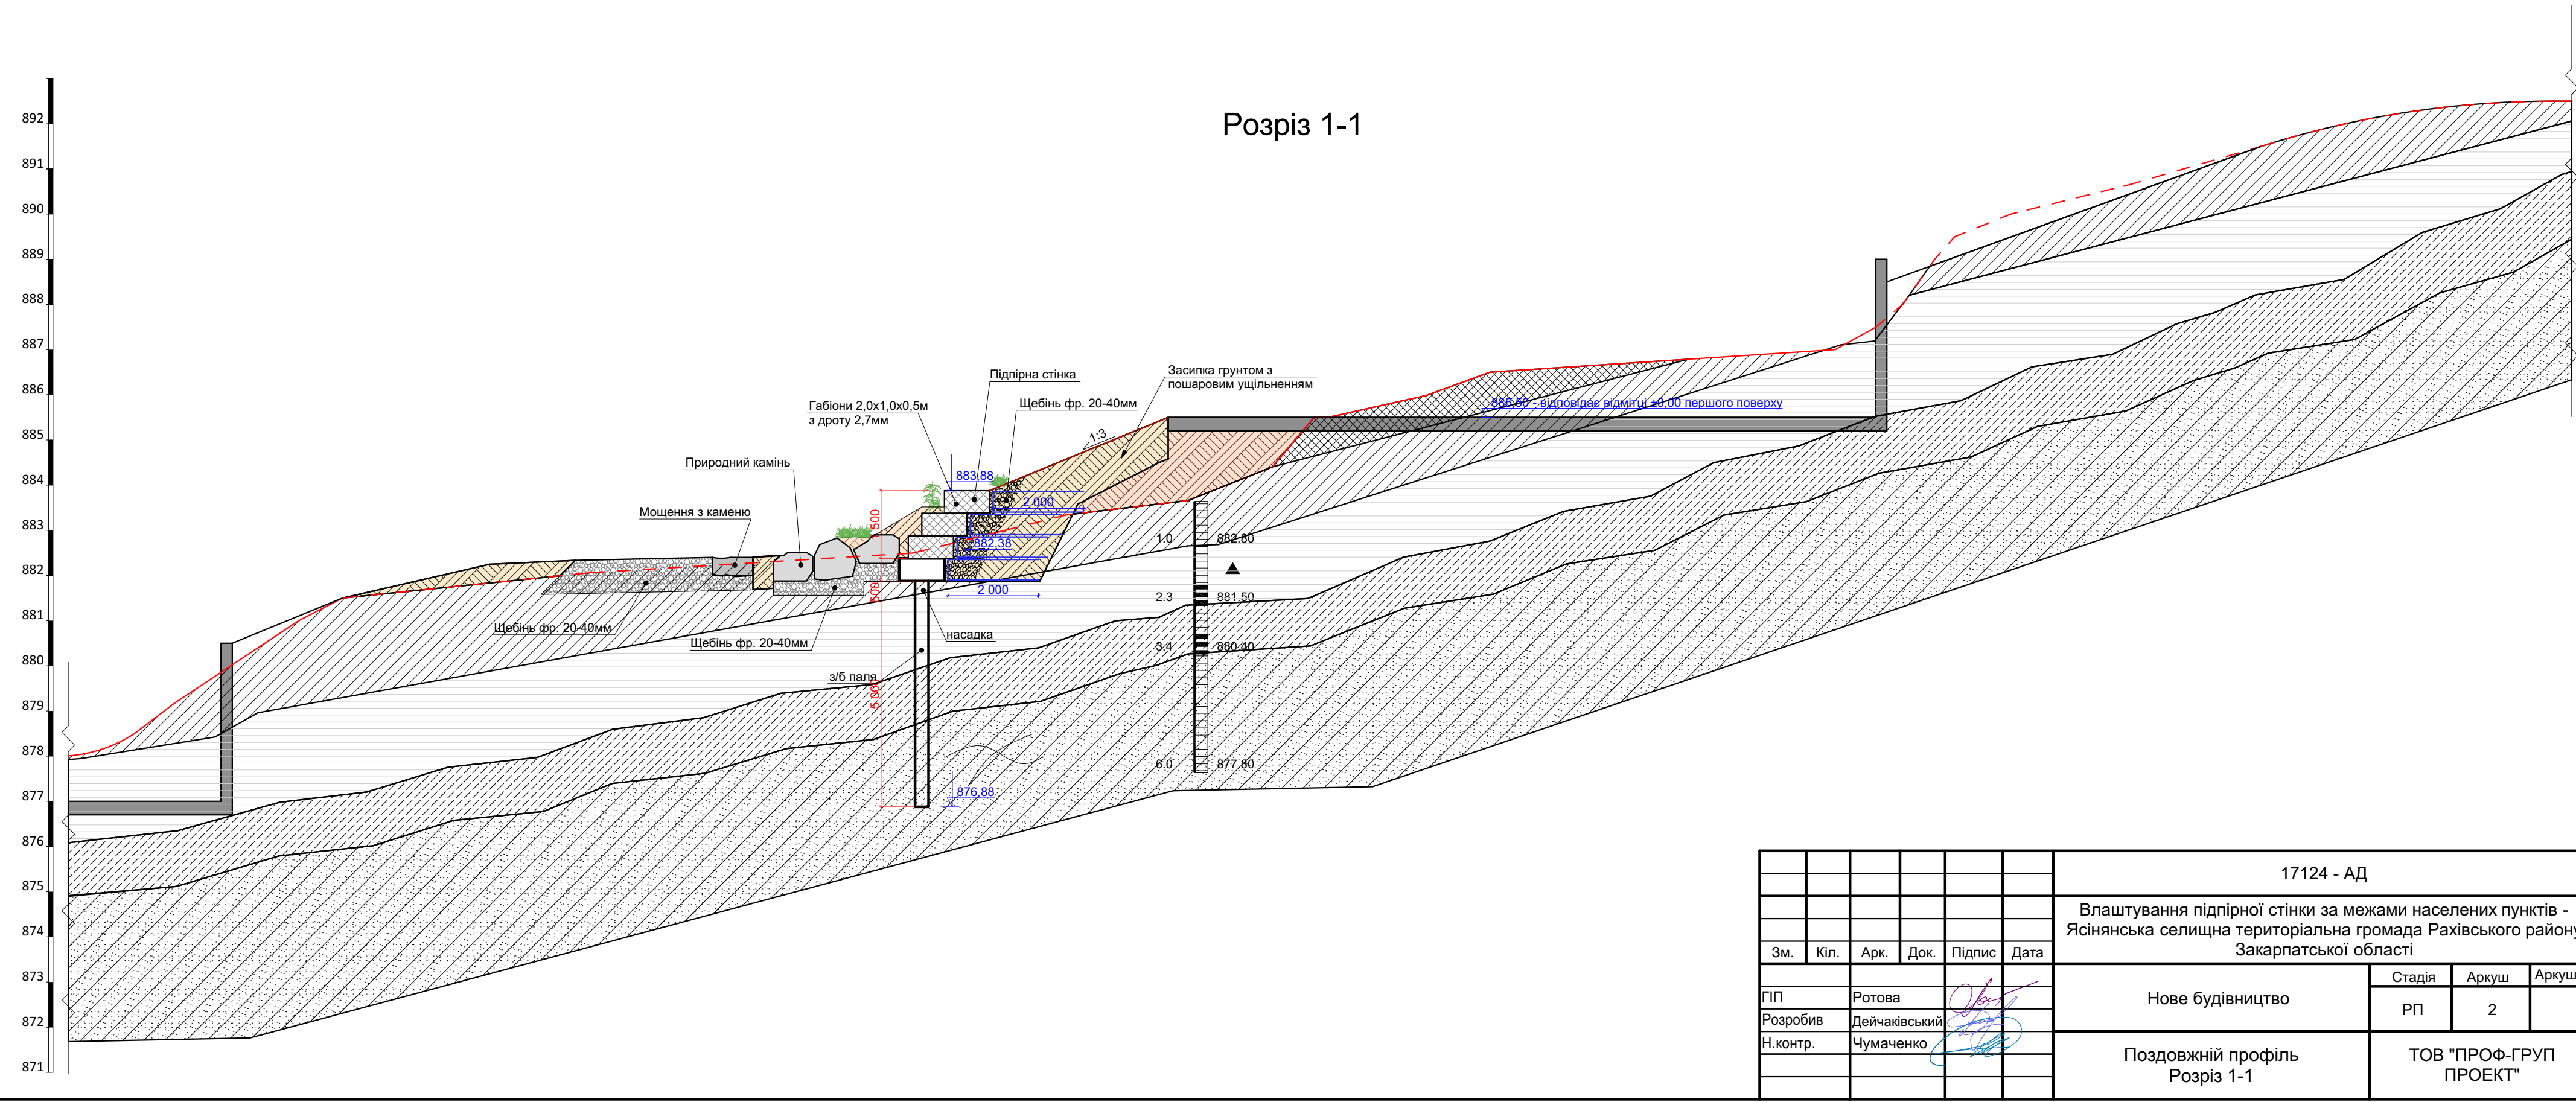

						17124 - АД			
						Влаштування підпірної стінки за межами населених пунктів - Ясінянська селищна територіальна громада Рахівського району Закарпатської області			
Зм.	Кіп.	Арк.	Док.	Підпис	Дата				
ГП		Ротова				Нове будівництво		Стадія	Аркуш
Розробив		Дейчаківський				РП		2	
Н.контр.		Чумаченко				Поздовжній профіль Розріз 1-1		ТОВ "ПРОФ-ГРУП ПРОЕКТ"	

Насадка

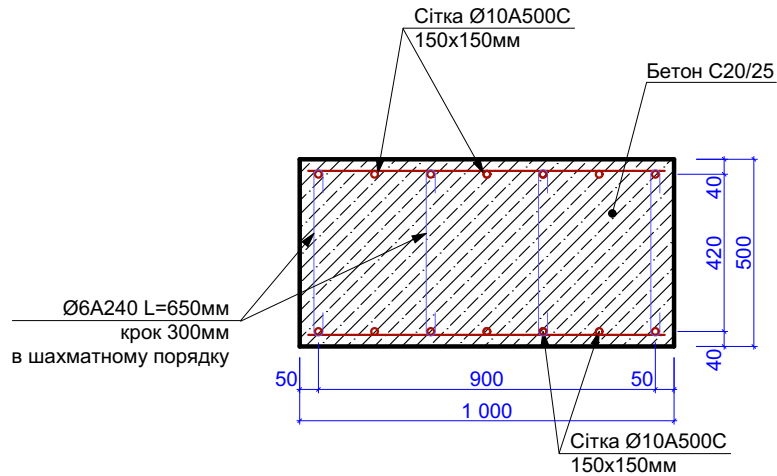

Специфікація елементів на насадку


Поз.	Позначення	Найменування	Кільк.	Маса од.,кг	Примітки
	Насадка		м.п.	32,0	
	Каркас Кр-1				
1	ДСТУ 3760:2019	Ø10 A500C L=950мм	426	0,59	251,34
2	ДСТУ 3760:2019	Ø10 A500C L=31 950мм	14	19,71	275,94
3	ДСТУ 3760:2019	Ø6 A240C L=650мм	852	0,14	119,28
	Матеріали				
		Бетон кл. 25/30		16,0	м³

Відомість витрати сталі на насадку


Марка елемента	Вироби арматурні					Всього
	Арматура класу					
	A240C		A500C			
	ДСТУ 3760:2019					
	Ø6	Разом	Ø10	Разом		
Насадка	119,28	119,28	527,28	527,28	646,56	

						17124 - АД		
						Влаштування підпірної стінки за межами населених пунктів - Ясінянська селищна територіальна громада Рахівського району Закарпатської області		
Зм.	Кіл.	Арк.	Док.	Підпис	Дата			
ГП		Ротова				Нове будівництво	Стадія	Аркуш
Розробив		Дейчаківський					РП	4
Н.контр.		Чумаченко				Насадка	ТОВ "ПРОФ-ГРУП ПРОЕКТ"	

Габіонний ящик
3,0х1,0х0,5м

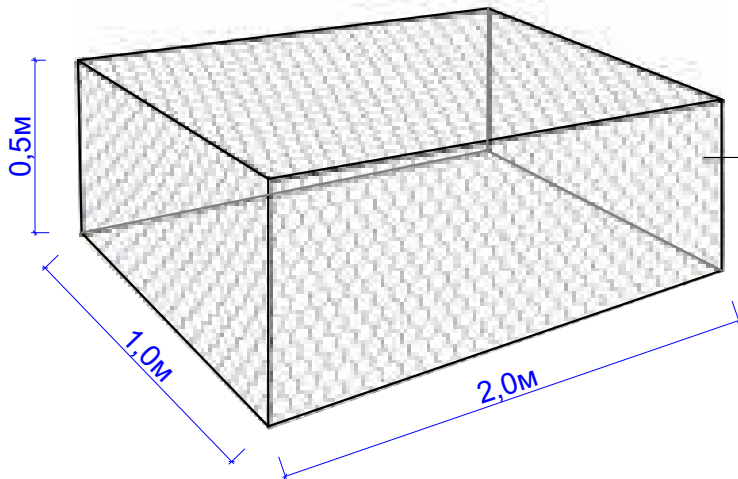

Комірка габіону

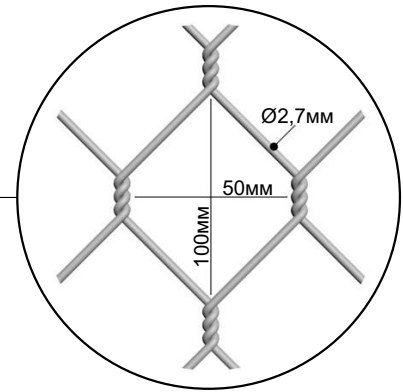

Специфікація елементів на габіонну підпірну стінку

Поз.	Позначення	Найменування	Кільк.	Маса од., кг	Примітки
	Габіонна стінка		м.п.	32,0	
	Габіонний ящик (2,0х1,0х0.5м)		шт	45	
	Заповнення місцевим каменем (розм. не менше 100х150мм)		м³	45	
	Матеріали				
	Геотекстиль Турар SF32 110г/м2		м²	396,0	
	Засипка щебенем фр.20-40мм		м³	34,68	
	Зворотня засипка ґрунтом		м³	145,3	

						17124 - АД		
						Влаштування підпірної стінки за межами населених пунктів - Ясінянська селищна територіальна громада Рахівського району Закарпатської області		
Зм.	Кіл.	Арк.	Док.	Підпис	Дата			
ГП		Ротова				Нове будівництво	Стадія	Аркуш
Розробив		Дейчаківський					РП	5
Н.контр.		Чумаченко				Габіонний ящик	ТОВ "ПРОФ-ГРУП ПРОЕКТ"	