

T3.5 / Демонтажні та Монтажні роботи

План демонтажу 1-го пов.
M1:50

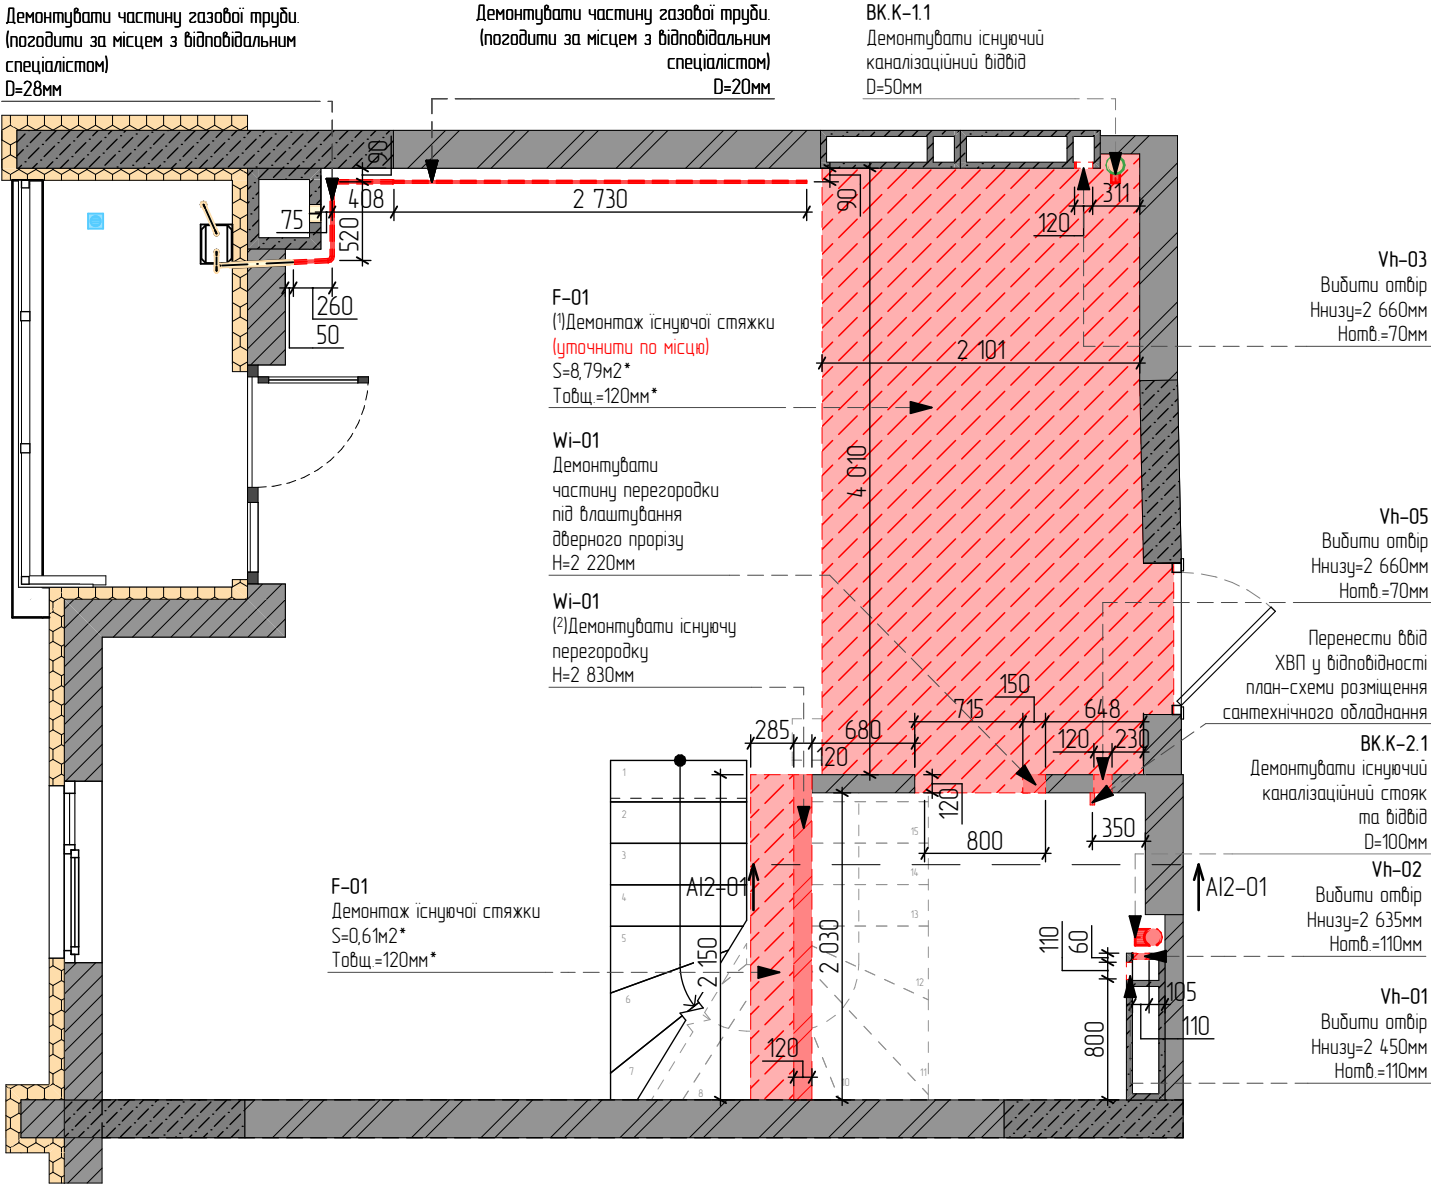

ЗД Демонтаж-1.01
М1:50

Vh-03
Вибити отвір під
влаштування витяжного
повітропроводу(витяжку з кухні)
70(H)x120мм

ВК.К-1.1
Демонтувати існуючий
каналізаційний відвід
D=50мм

F-01
(1)Демонтаж існуючої стяжки
(**уточнити по місцю**)
S=8,79м2*
Товщ.=120мм*

Демонтувати частину
газової труби.
(погодити за місцем з
відповідальним
спеціалістом)
D=20мм

Wi-01
Демонтувати існуючу
перегородку
H=2 830мм

Vh-05
Вибити отвір під влаштування
витяжного повітропроводу(витяжка
з ван


Wi-01
Демонтувати існуючу
перегородку
H=2 830мм


ВК.К-2
Демонтувати існуючий
каналізаційний стояк
з відводами
D=100мм

Демонтувати
частину перегородки
під влаштування
дверного прорізу
H=2 220мм

ВК.ХВП/ГВП
Демонтувати та перенести
існуючий відвід ХВП
D=32мм


F-01
(!)Демонтаж існуючої стяжки
(уточнити по місцю)
S=8,79м2*
Товщ.=120мм*

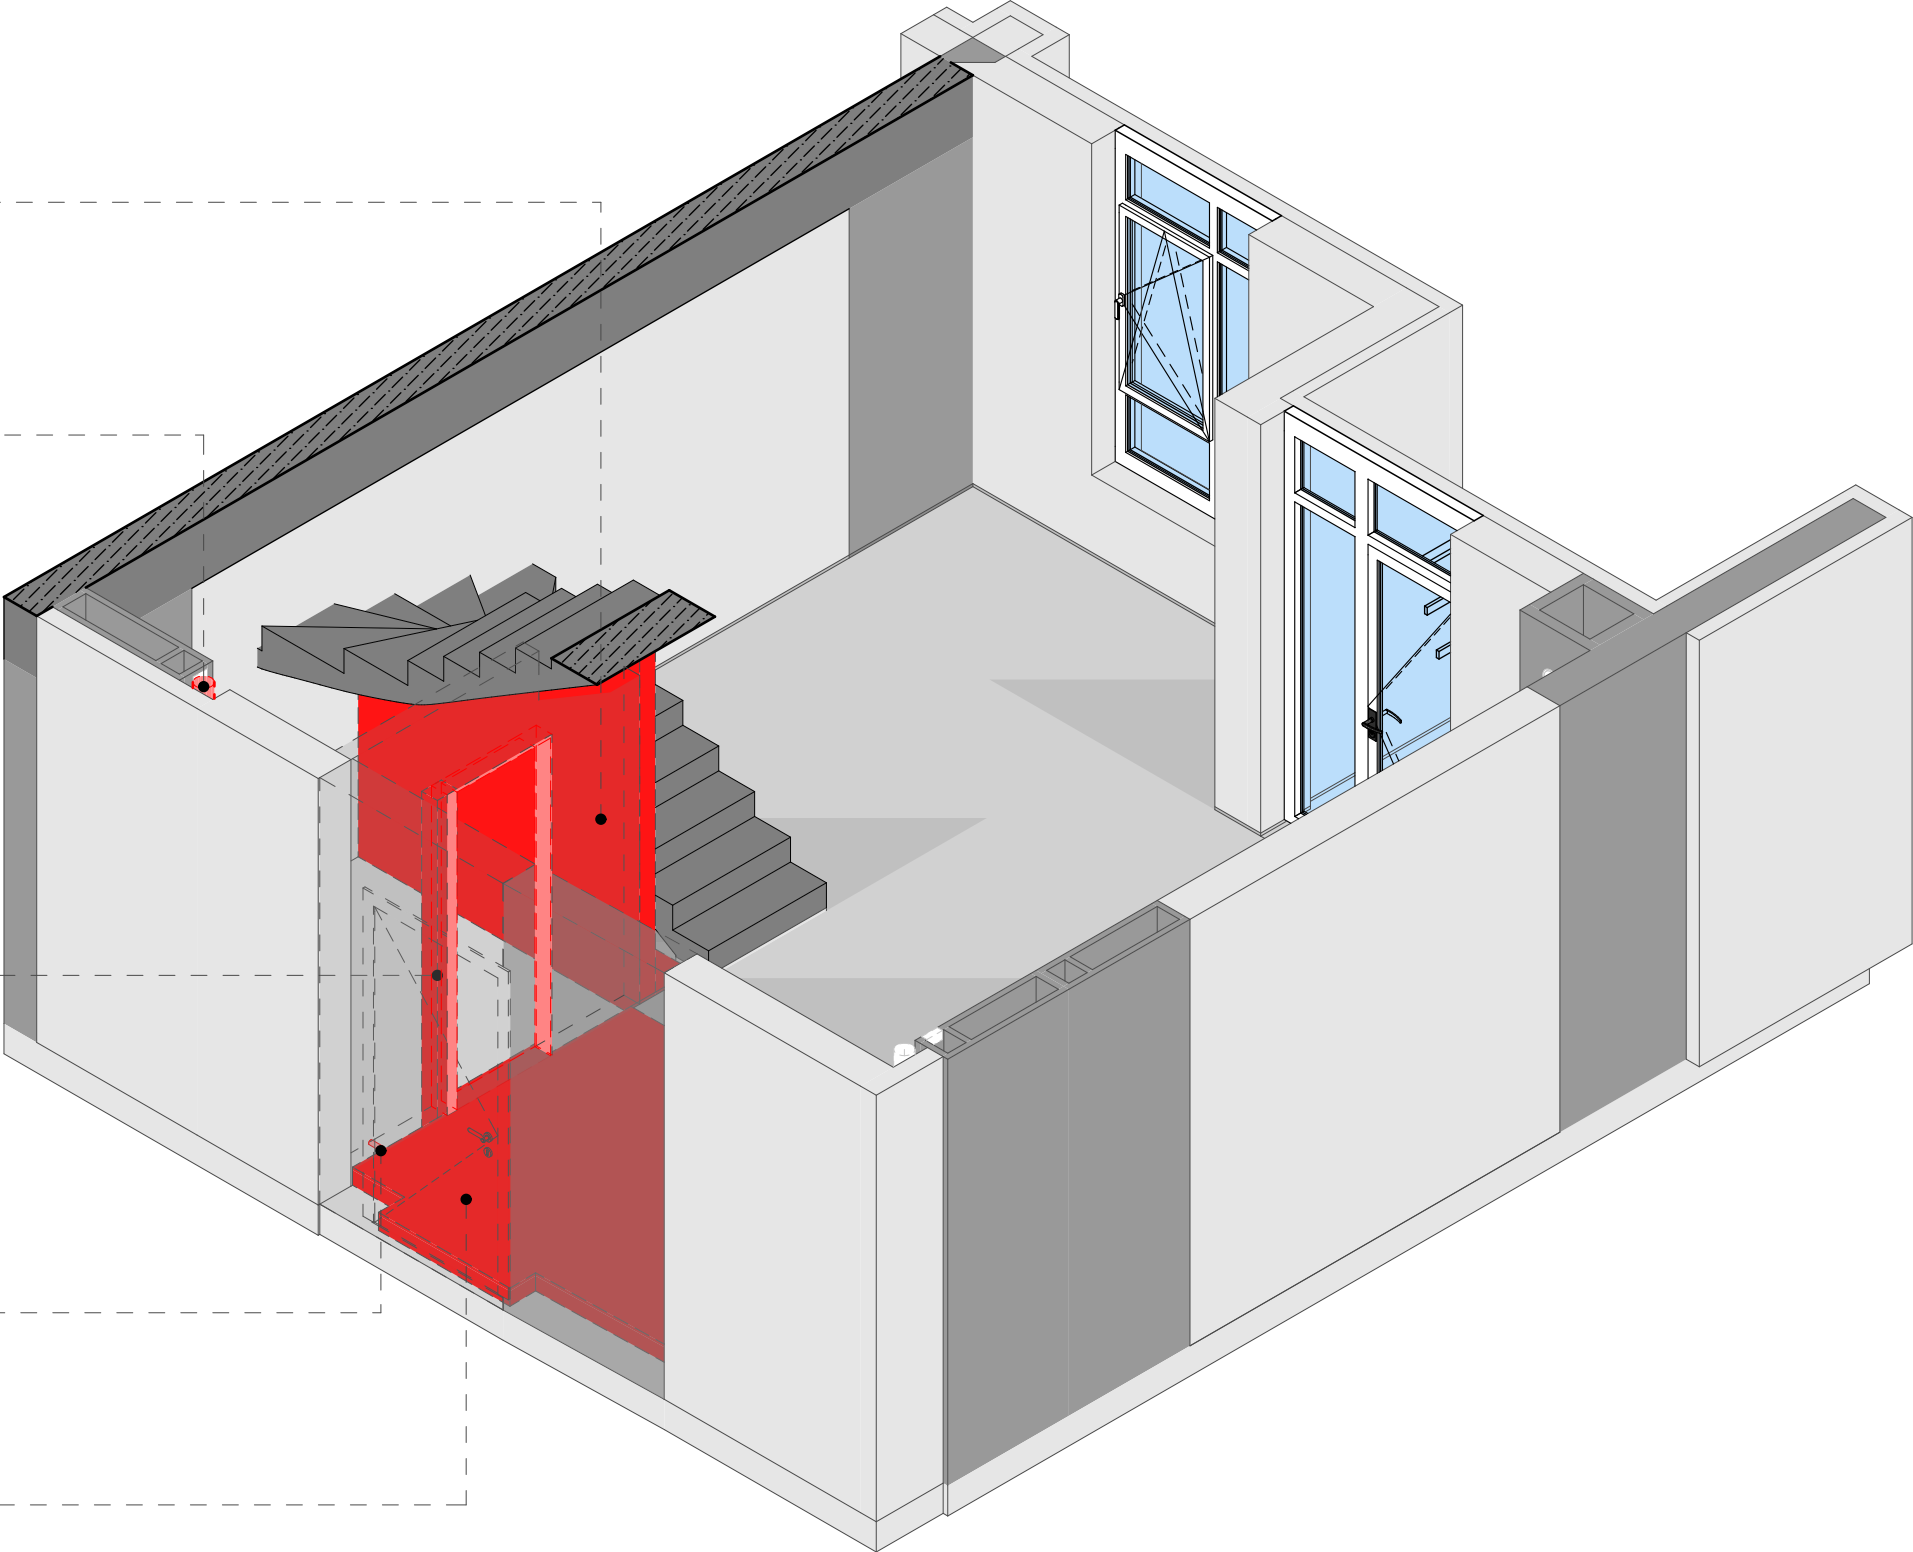

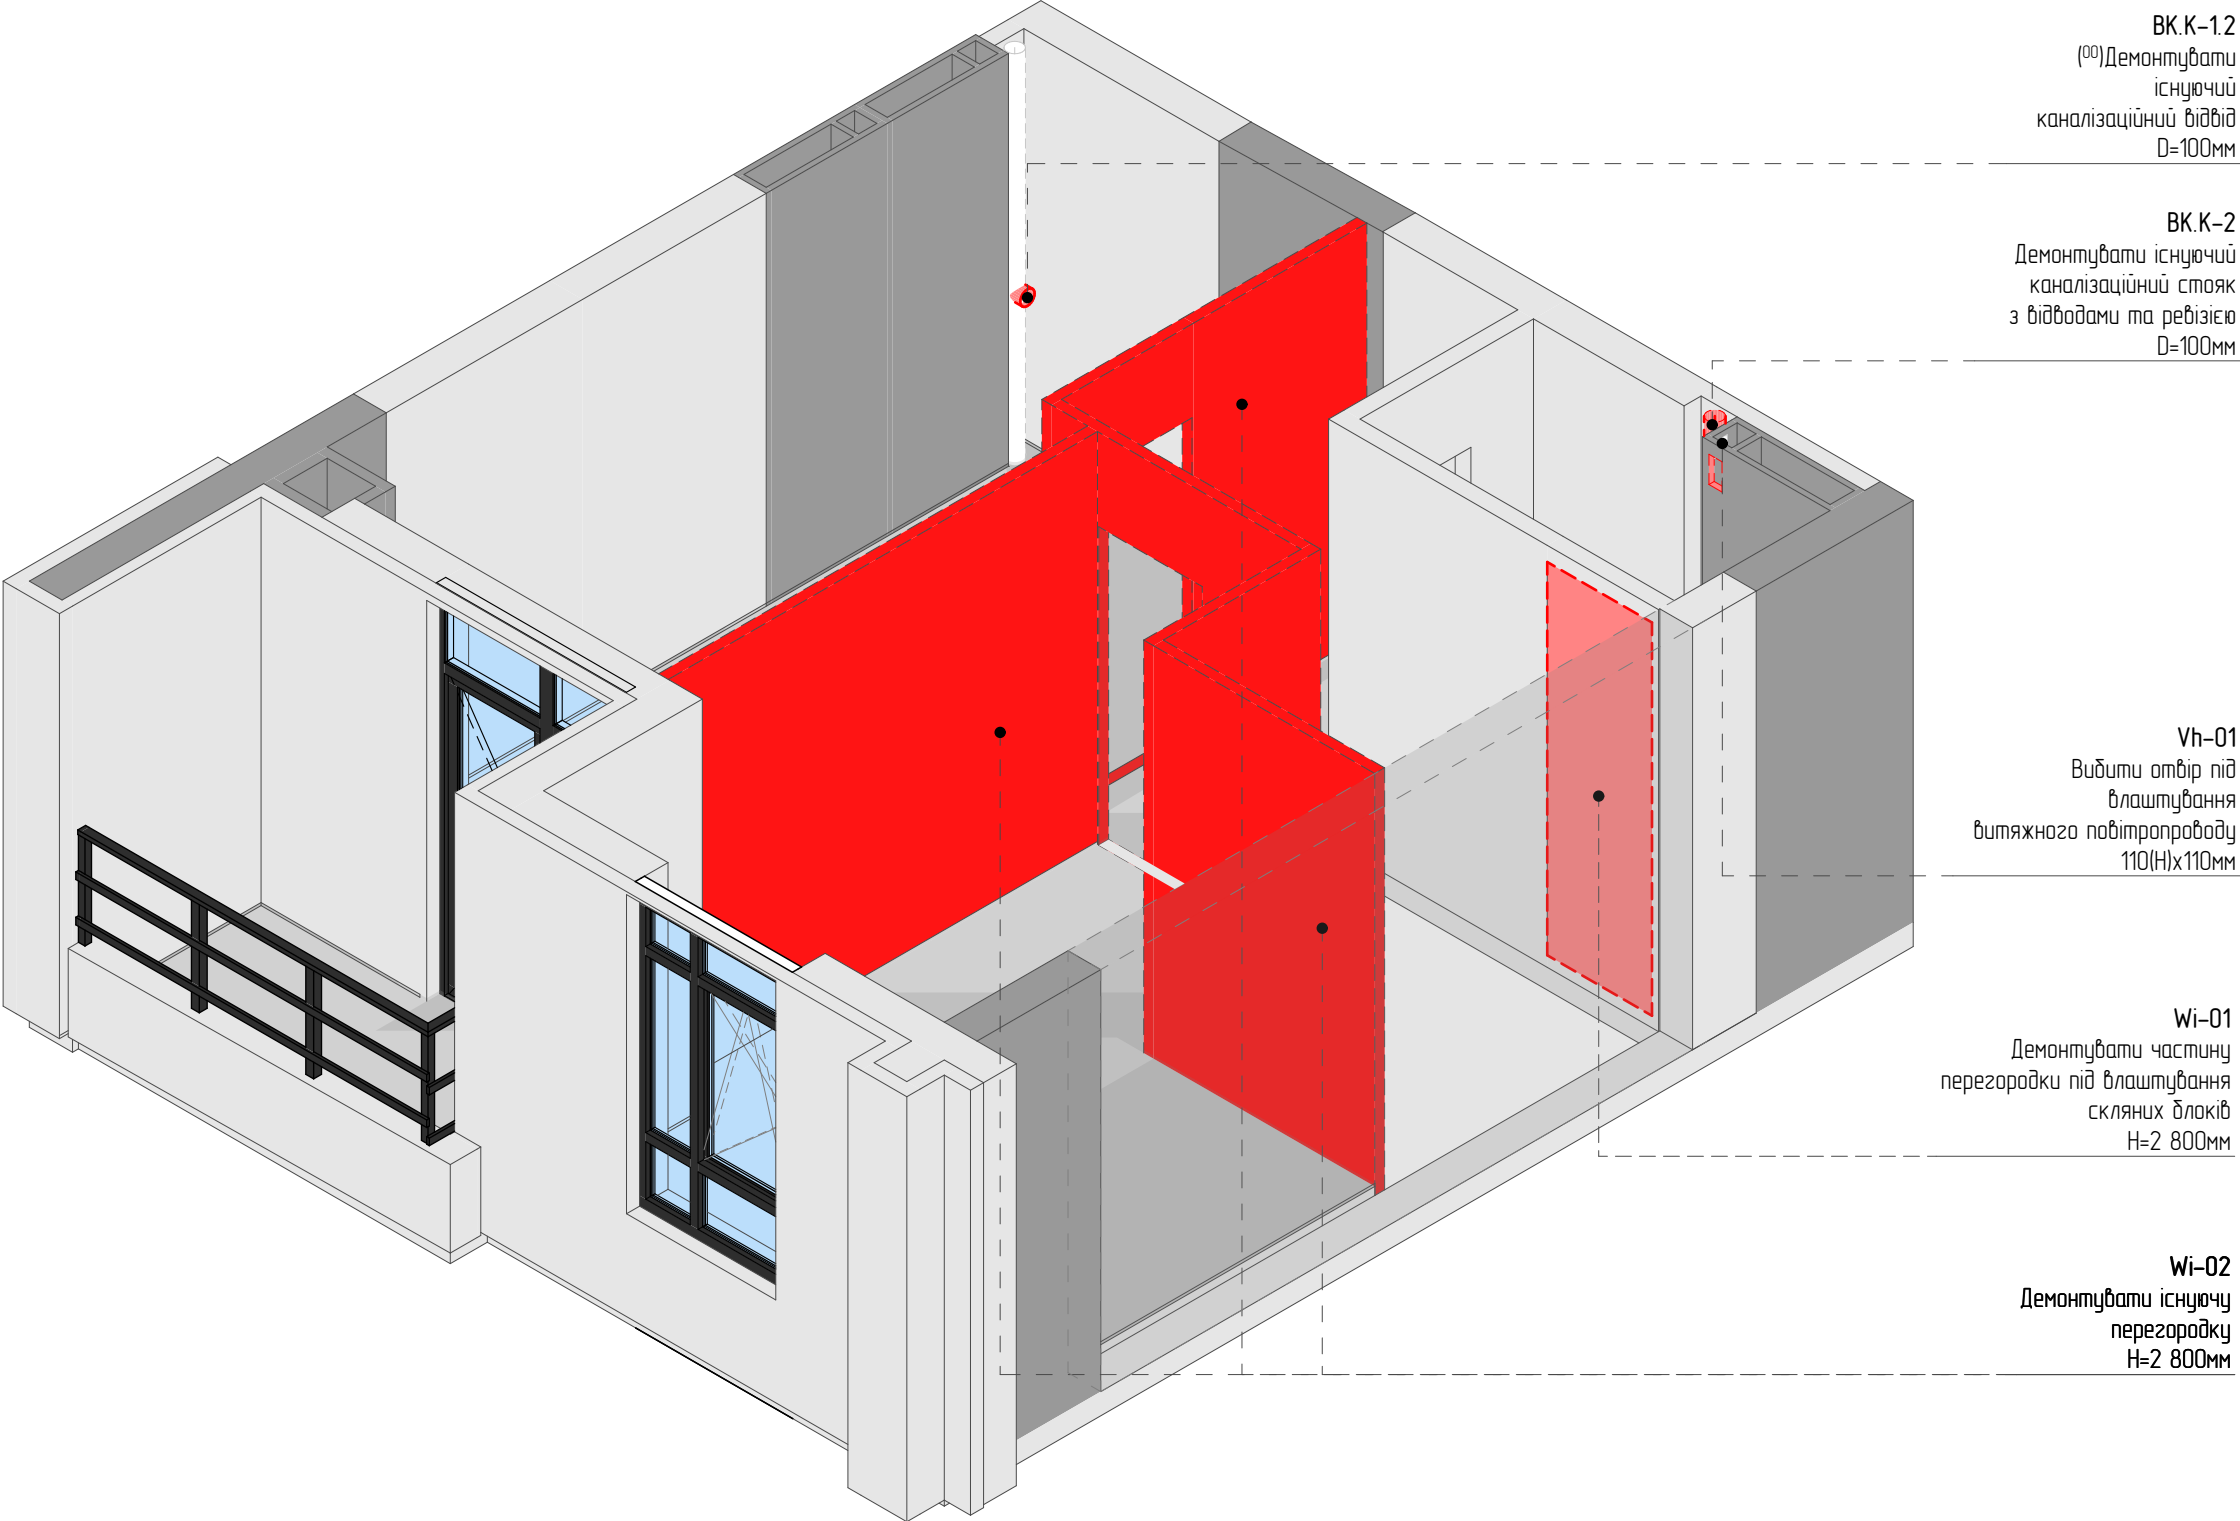

Умовні позначення:

– елементи, що демонтуються;

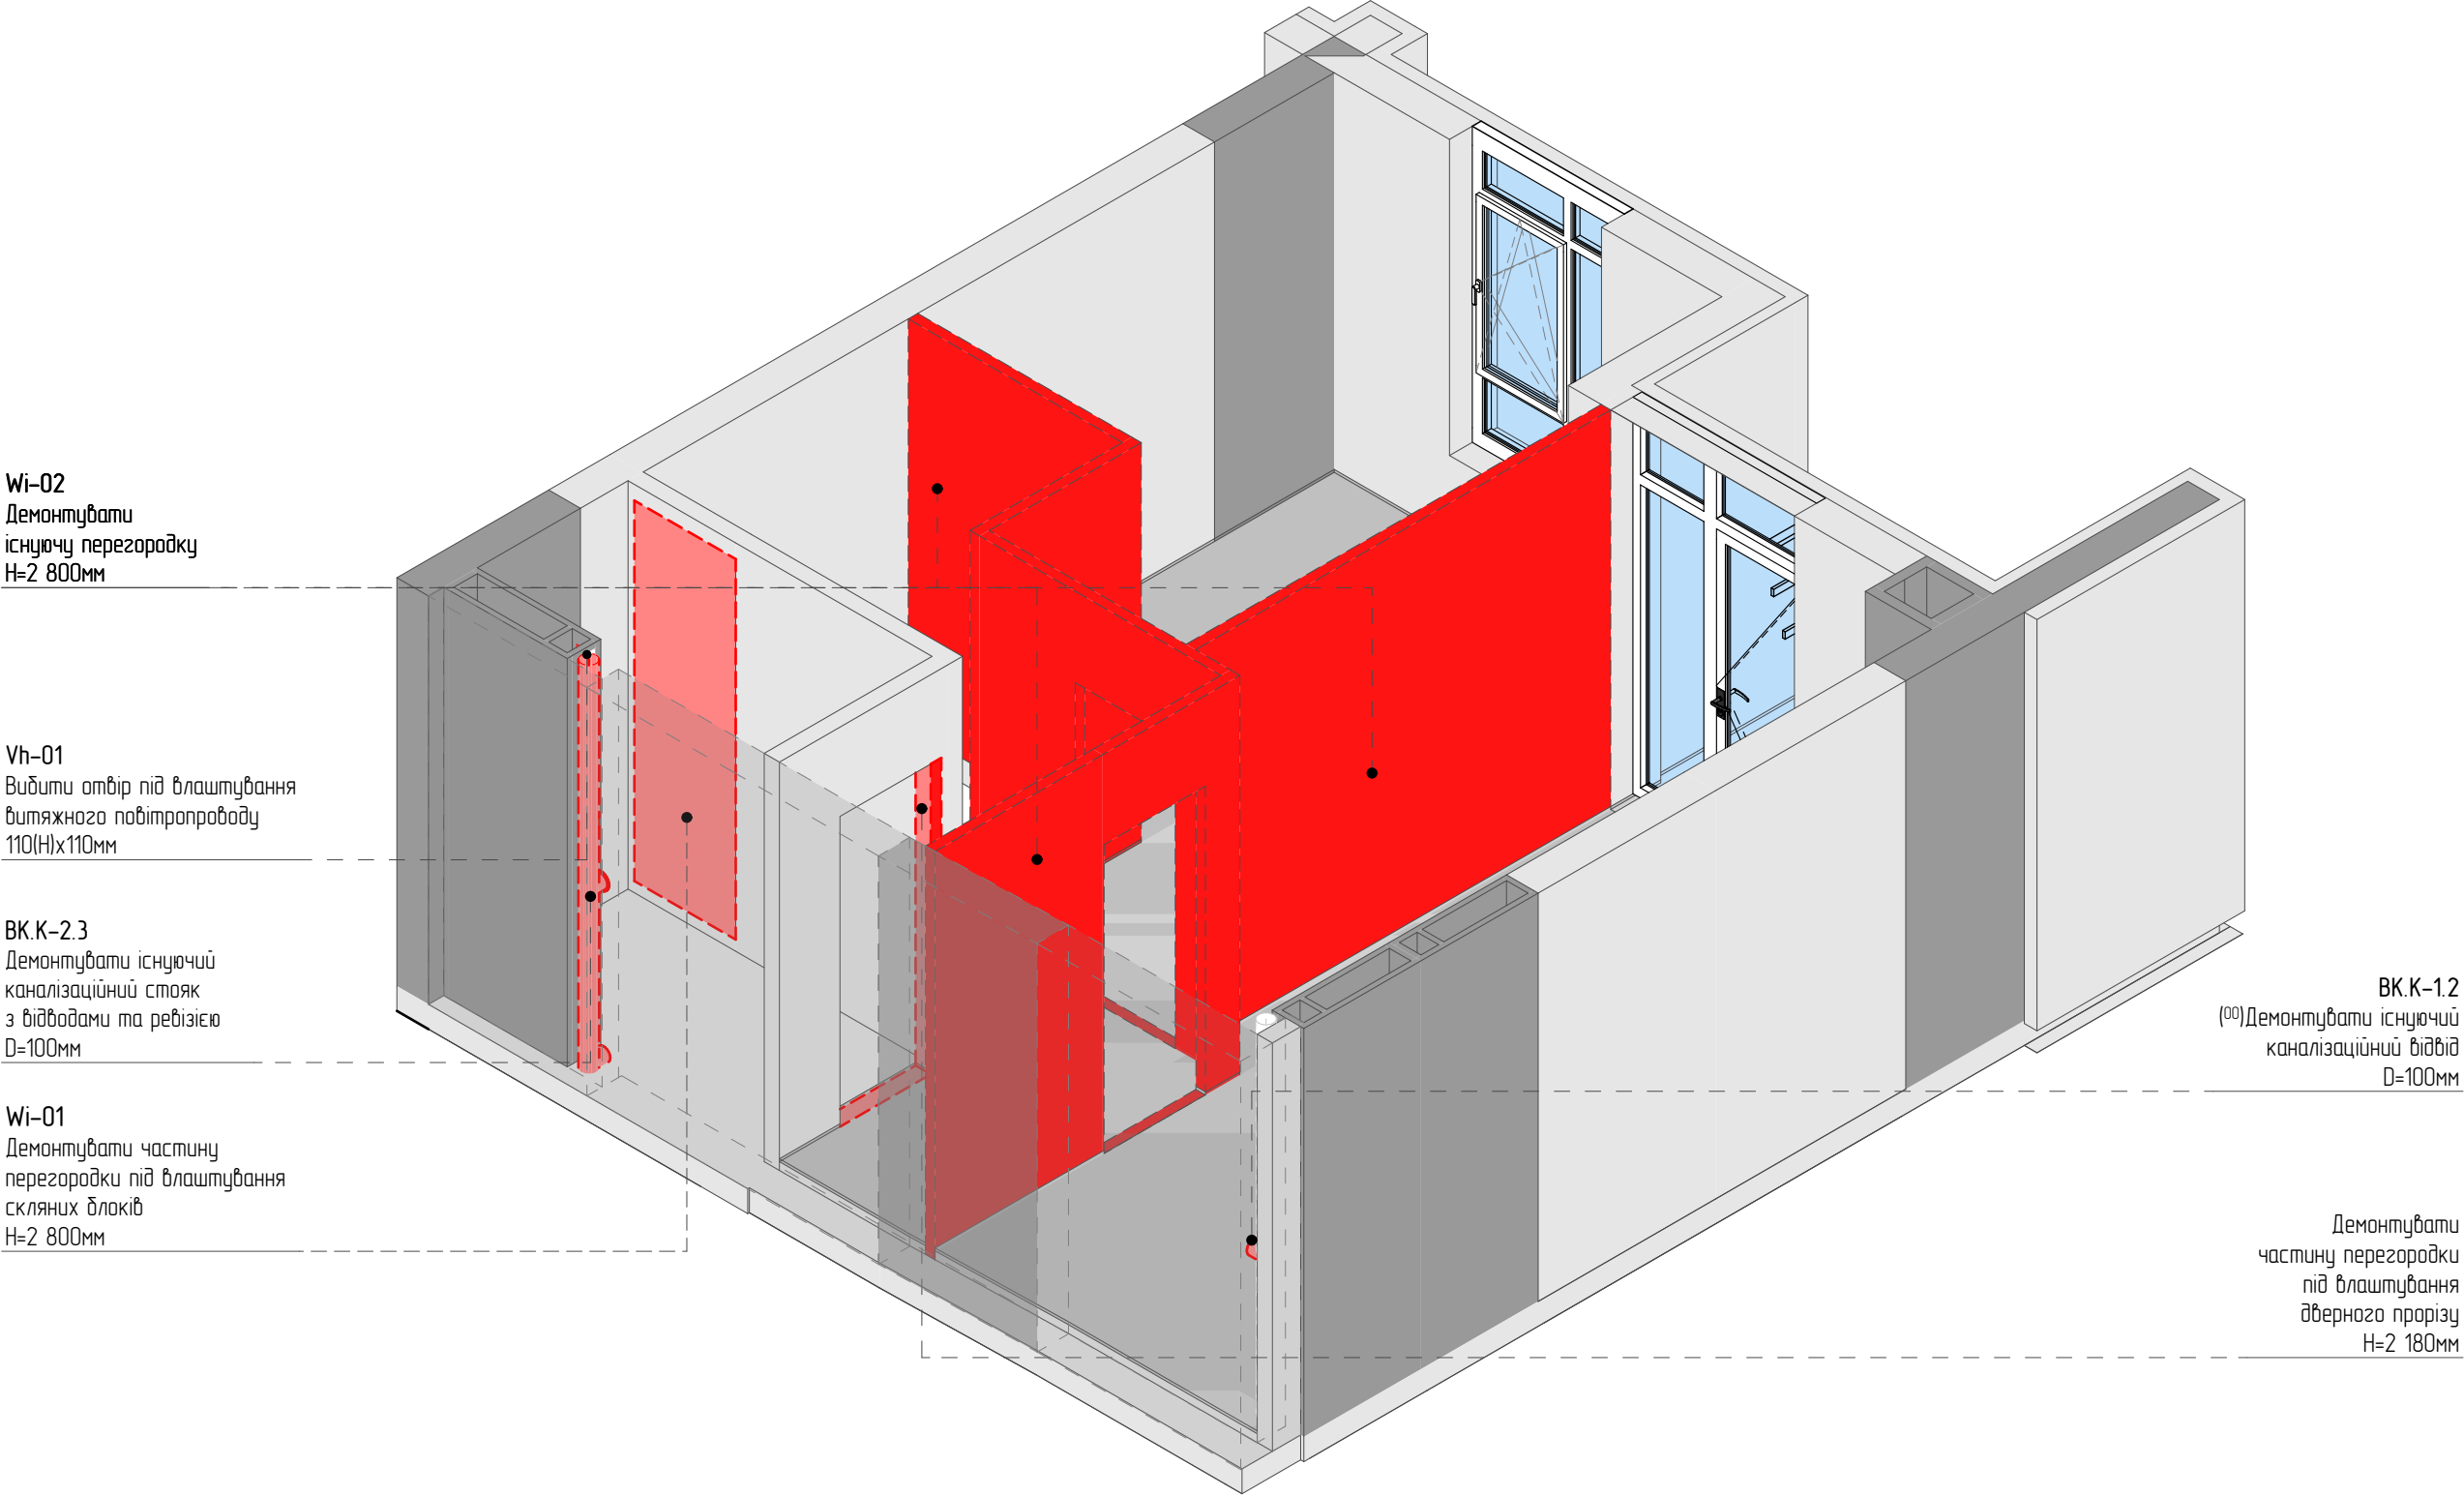

Відомість демонтажу конструкцій та стін - Зведена						
Поз.	Зображення на плані	Тип конструкції	Товщина, мм.	Об'єм, м3	Площа, м2.	Примітки
Перегородки міжкімнатні						
Wi-02		Блок I Газобетонний	75	1,97	30,40	
				1,97 м³	30,40 м²	
Перегородки міжкімнатні (вологі приміщення)						
Wi-01		Цегла I Повнотіла Керамічна	120	0,53	6,59	

