

AI6 / Стелі

M1:50

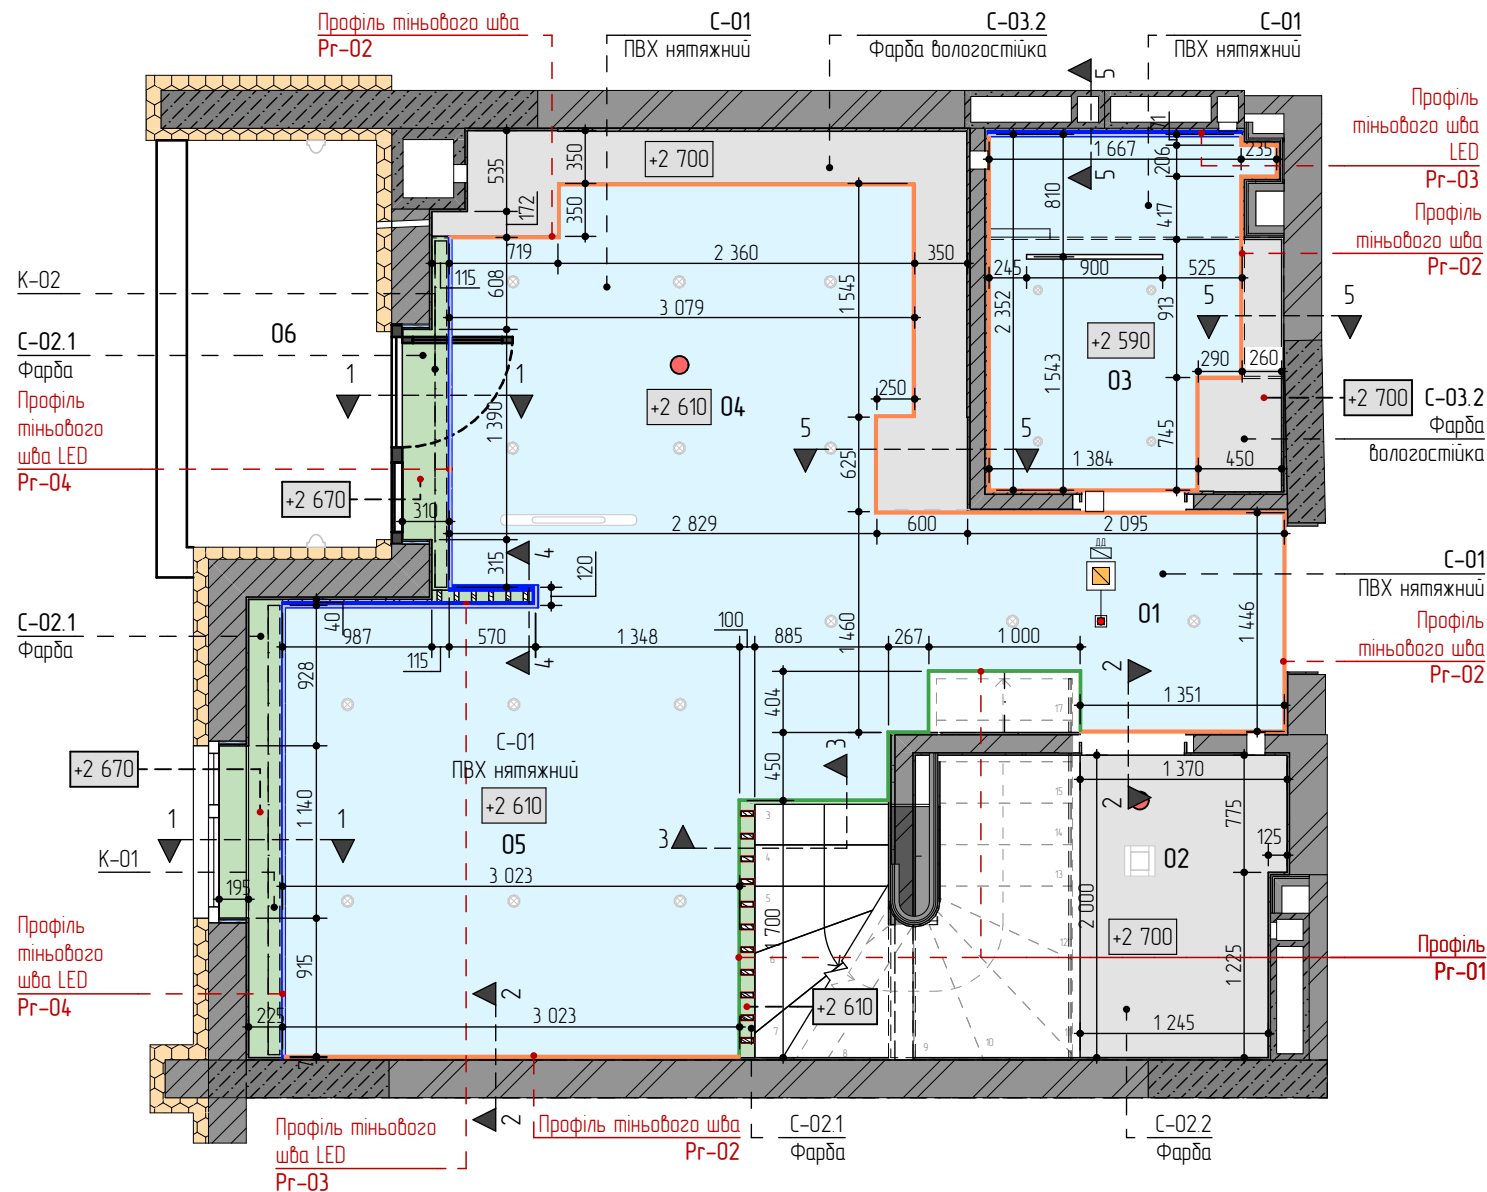


- – гіпсокартон;
- – натяжна стеля ПВХ;
- – фарбування;
- – профіль тіньового шву;
- – профіль для LED підсвітки;
- – врізний магнітний шинопровід;
- – рівень стелі відносно рівня чистої підлоги;

№	Найменування	Площа м.кв.	Примітка
Рівень чист.підлоги 1–го пов.			
01	Коридор/Прихожа	4,10	
02	Гардеробна кімната/Кладовка	4,16	
03	Ванна кімната	4,43	
04	Зона Кухні–Столової	10,88	
05	Зона Вітальні	10,80	
05.1	Сходи	4,76	
06	Лоджія №1	1,69	З врах коеф 0,5
		40,82 м²	
Рівень чист.підлоги 2–го пов.			
07	Коридор	2,12	
08	Санвузол/ Душова кімната	2,83	
09	Спальня дитяча/Кабінет	12,32	
10	Спальня доросла	11,66	
11	Зона гардеробної	3,38	
12	Лоджія №2	1,69	З врах коеф 0,5
		34,00 м²	
		74,82 м²	

1. Усі розміри вказані у мм;
2. Гіпсові магнітні шинопроводи змонтувати на етапі монтажу стелі;
3. В місці розташування врізних та підвісних світильників передбачити закладну деталь;
4. Перерізи стель див.арк.А16–114, 115; Відомість оздоблення див.арк.А17–132;
5. Виводи дротів в стелі та специфікацію освітлювальних приладів див.розділ. 15 Електрофурнітура та освітлення;
6. Специфікацію декоративних профілів/карнизів для монтажу стелі див.арк.А16–116, 117;

План влаштування стель 2-го пов.
M1:50

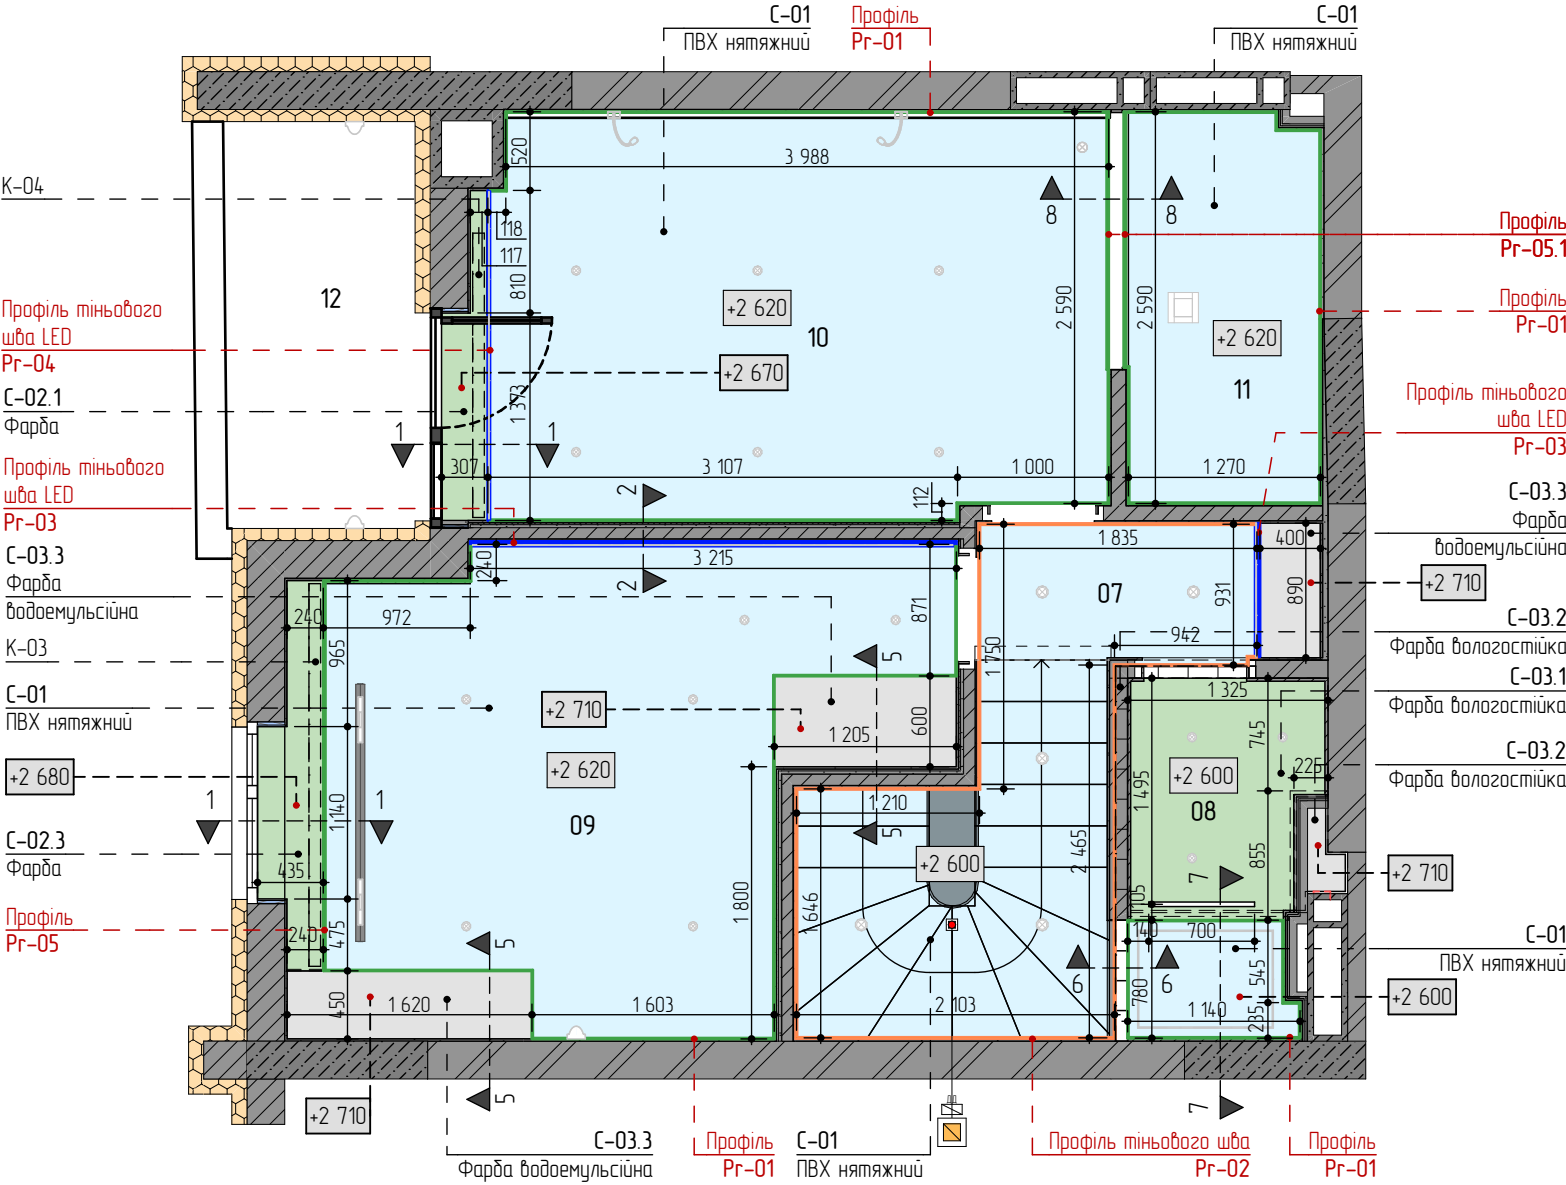

Умовні позначення:

- гіпсокартон;
- натяжна стеля ПВХ;
- фарбування;
- +3,000

– рівень стелі відносно рівня чистої підлоги;
- профіль тіньового шву;
- профіль для LED підсвітки;
- врізний магнітний шинопровід;


Експлікація приміщень

№	Найменування	Площа м.кв.	Примітка
Рівень чист.підлоги 1-го пов.			
01	Коридор/Прихожа	4,10	
02	Гардеробна кімната/Клодоба	4,16	
03	Ванна кімната	4,43	
04	Зона Кухні-Стилової	10,88	
05	Зона Вітальні	10,80	
05.1	Сходи	4,76	
06	Лоджія №1	1,69	З врах коеф 0,5
		40,82 м²	
Рівень чист.підлоги 2-го пов.			
07	Коридор	2,12	
08	Санвузол/Душова кімната	2,83	
09	Спальня дитяча/Кабінет	12,32	
10	Спальня доросла	11,66	
11	Зона гардеробної	3,38	
12	Лоджія №2	1,69	З врах коеф 0,5
		34,00 м²	
		74,82 м²	


Примітки:

- Усі розміри вказані у мм;
- Гіпсові магнітні шинопроводи змонтувати на етапі монтажу стелі;
- В місці розташування врізних та підвісних світильників передбачити закладну деталь;
- Перерізи стель див.арк.А16–114, 115; Відомість оздоблення див.арк.А17–132;
- Виводи дротів в стелі та специфікацію освітлювальних приладів див.розділ. І5 Електрофурнітура та освітлення;
- Специфікацію декоративних профілів/карнизів для монтажу стелі див.арк.А16–116, 117;


3Д Переріз –1. Влаштування підшторної ніші з LED
М1:10

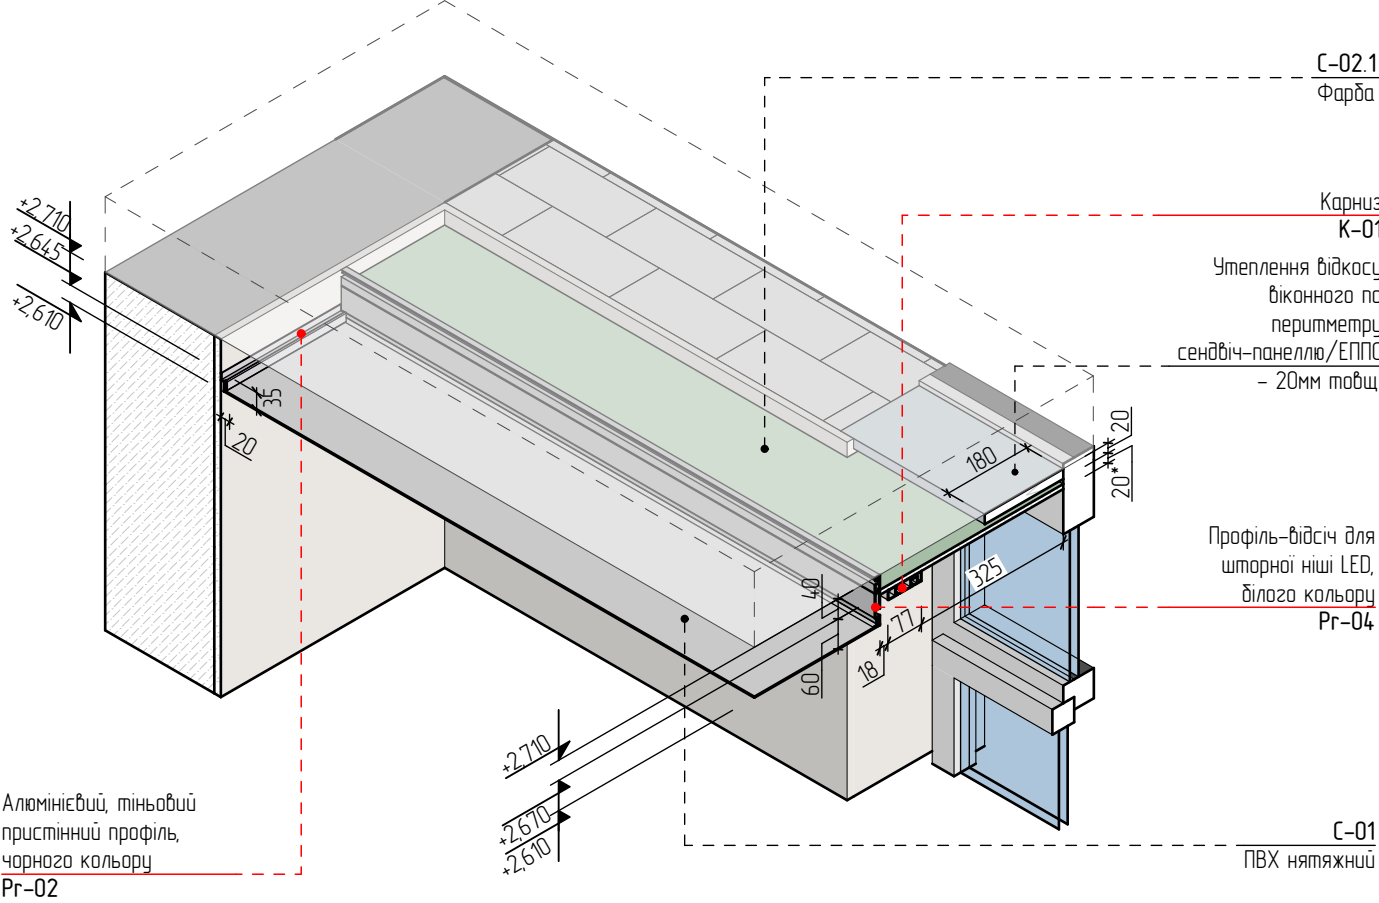


3Д Переріз –2. Влаштування тінювого шва з LED
М1:10

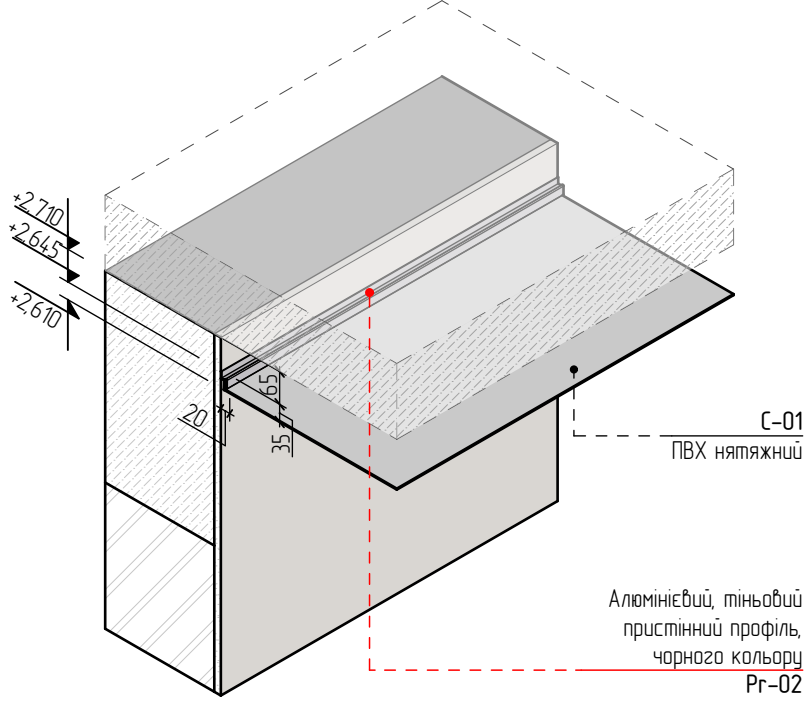

3Д Переріз –3. Влаштування тінювого шва з коробом ГКЛ
М1:10

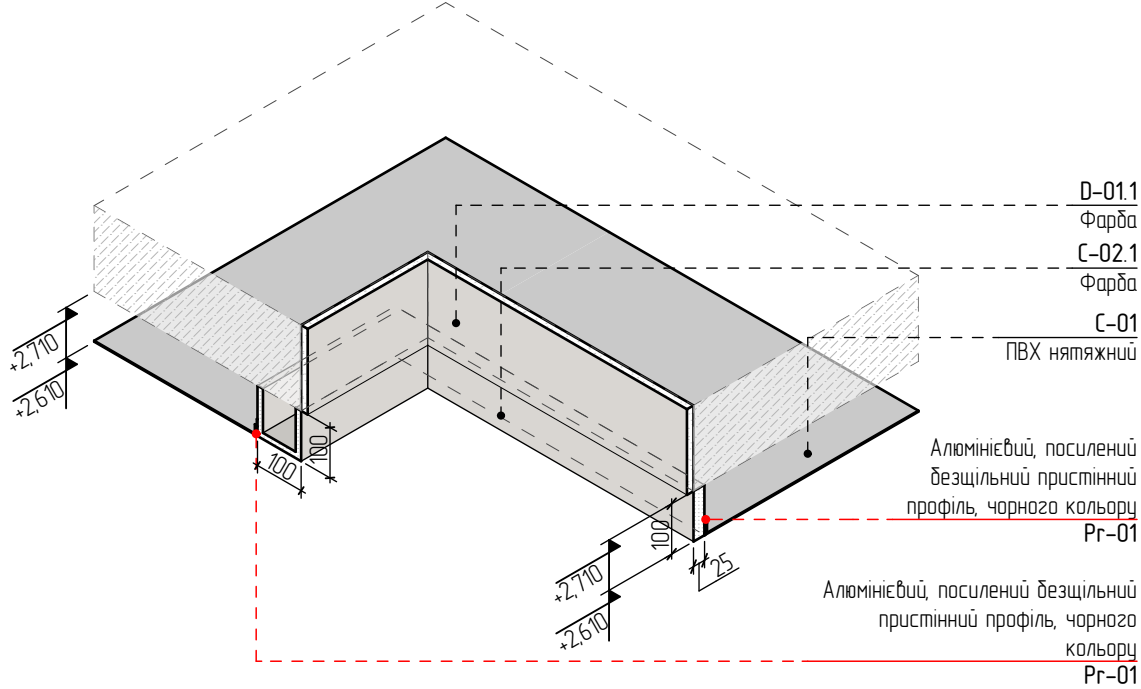


3Д Переріз –4. Влаштування тінювого шва LED з коробом ГКЛ
М1:10

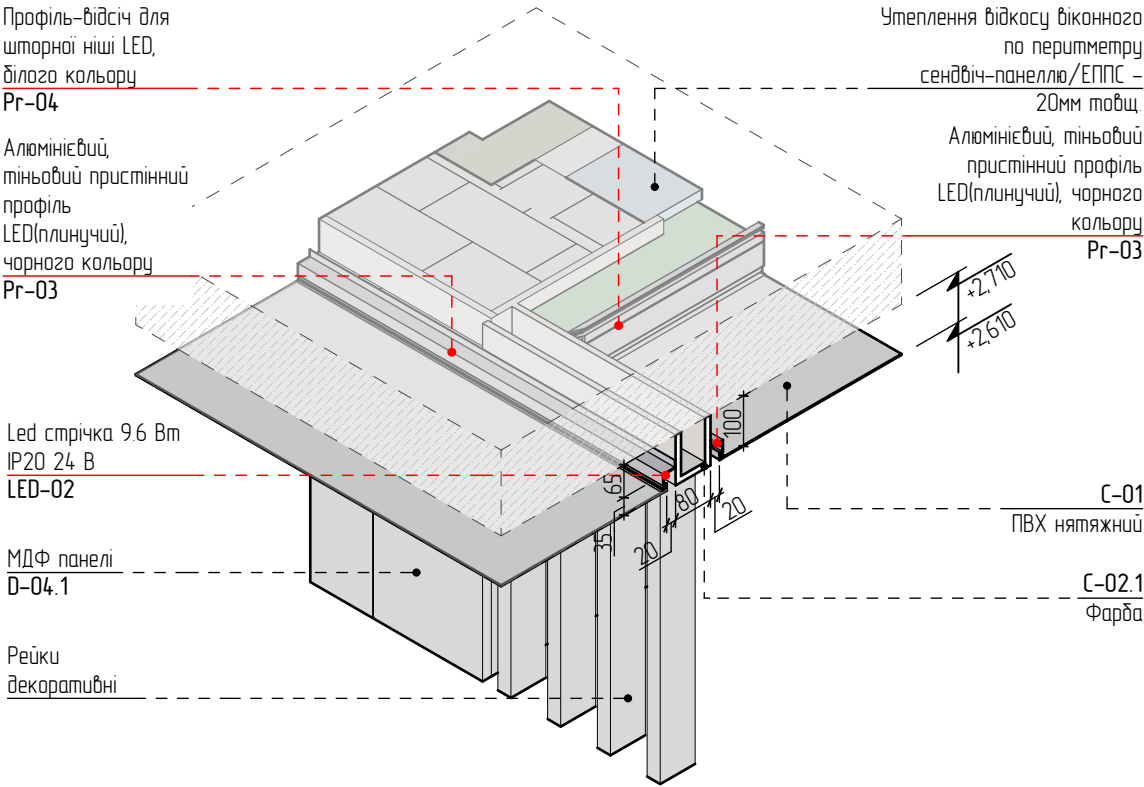


3Д Переріз –5. Влаштування тіньового шва. Примикання до меблів

M1:10

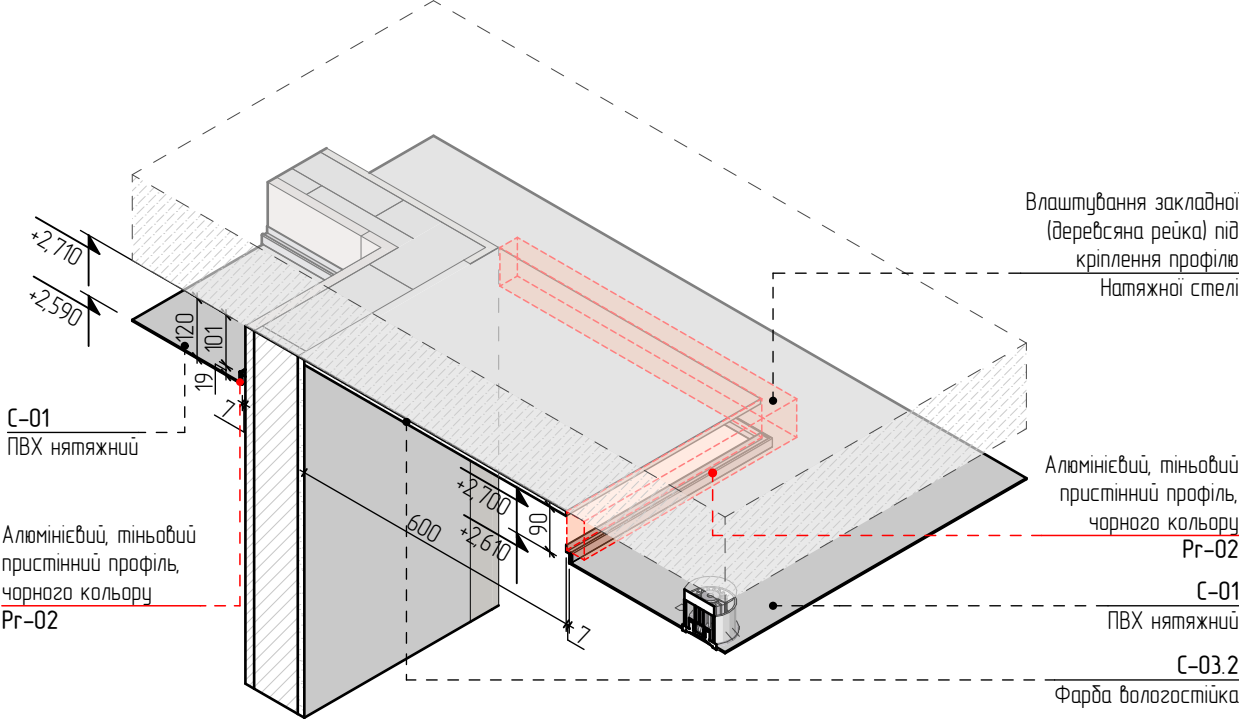


3Д Переріз –6. Влаштування тіньового шва з коробом ГКЛВ

M1:10

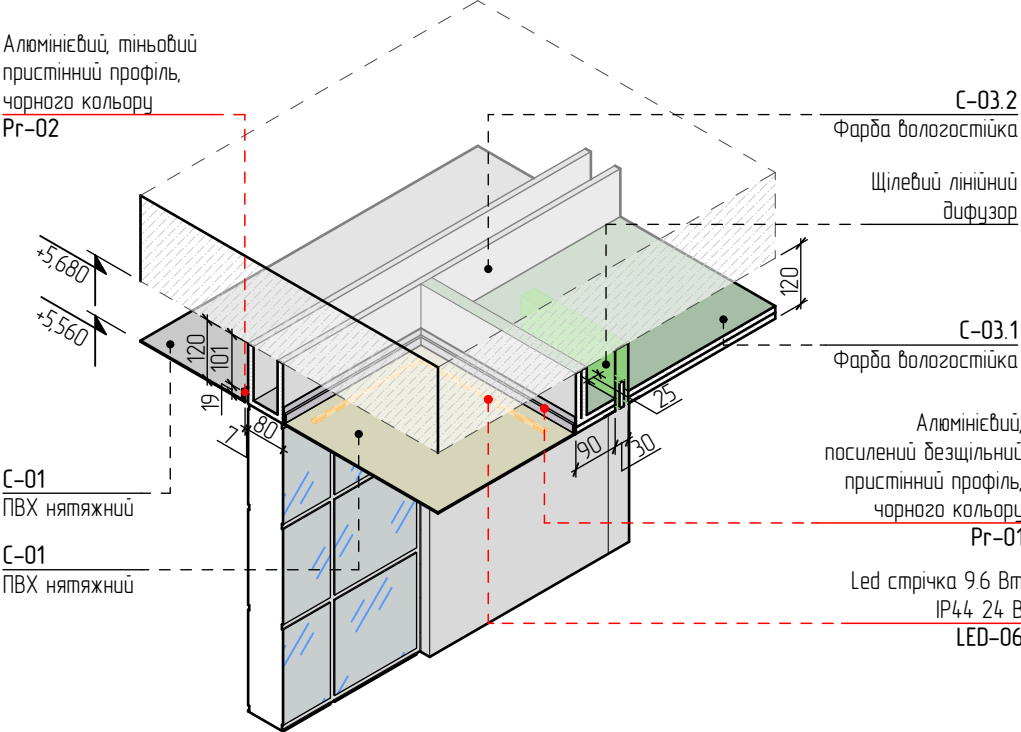


3Д Переріз –7. Влаштування тіньового шва з коробом ГКЛВ


M1:10

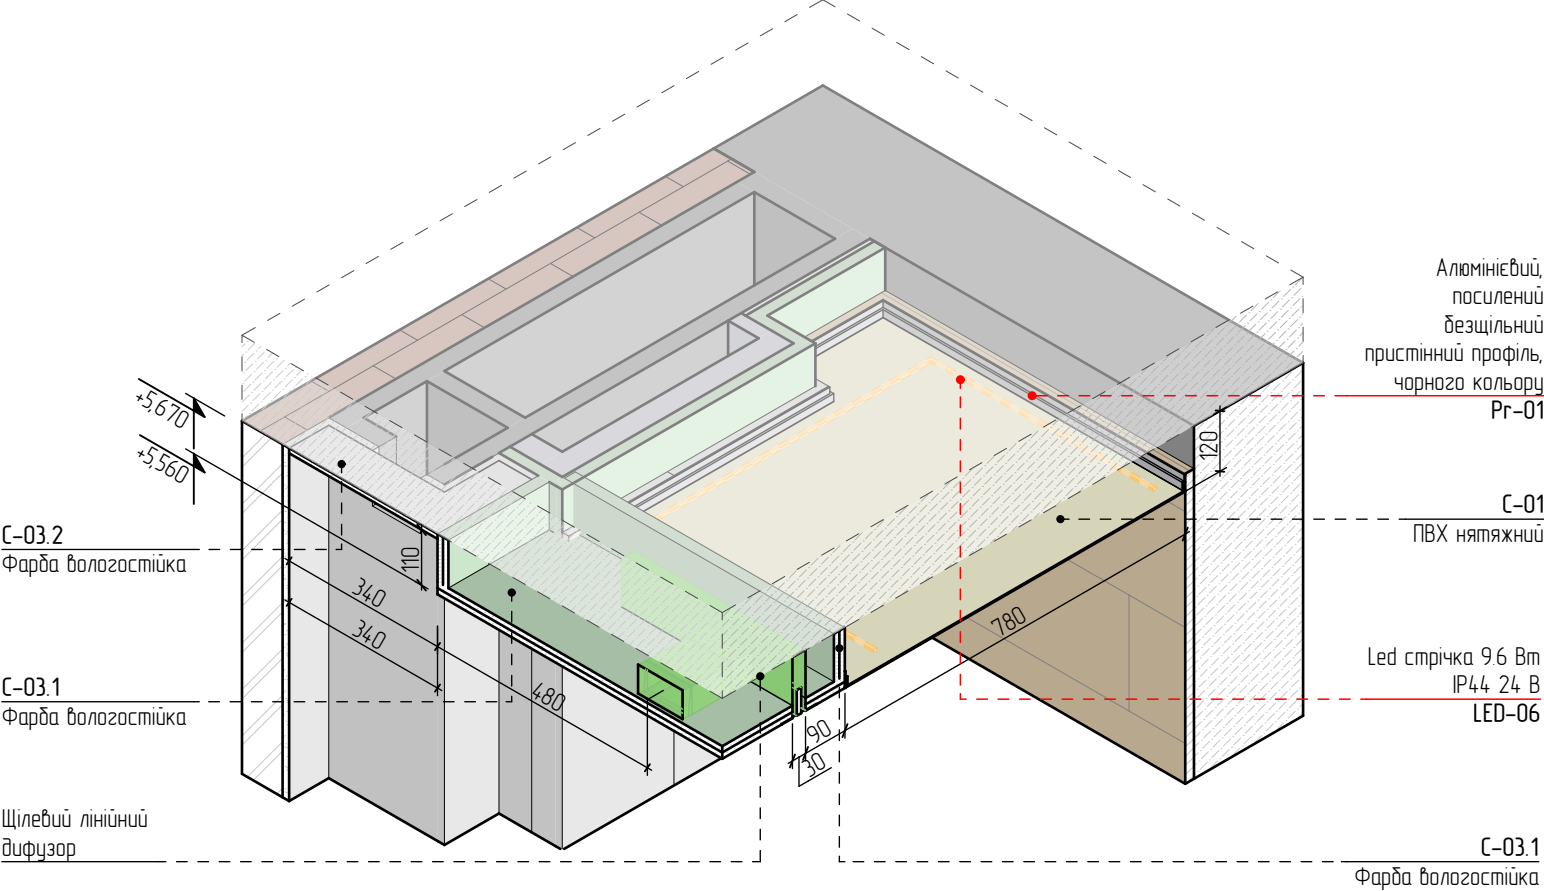










3Д Переріз –8. Влаштування тіньового шва. Ніша під розсувні двері

M1:10

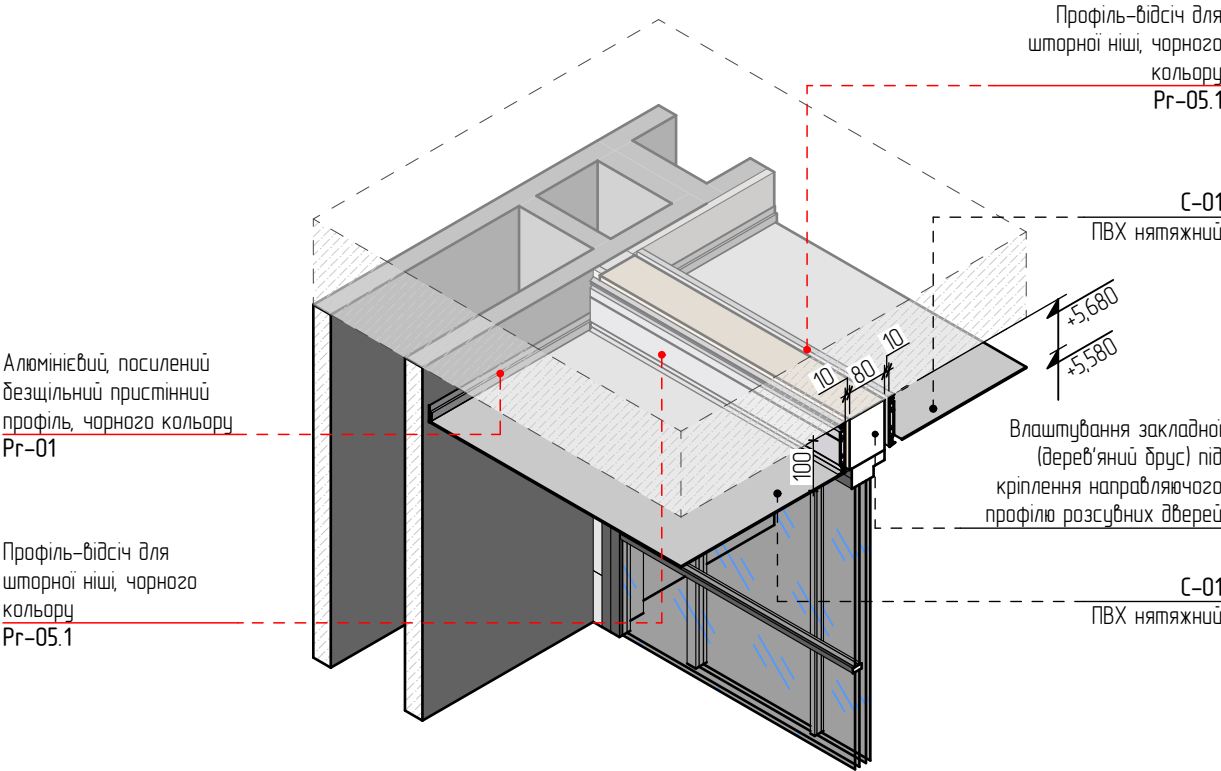

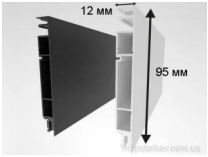Відомість декоративних профілів для монтажу стель							
Поз.	Зображення	Ескіз	Виробник	Модель	Артикул	Довжина м.поз.	Примітки
Профіль							
Pr-01			FIXO	Алюмінієвий, посилений безщільний пристінний профіль, чорного кольору	МП1	34,05	
Pr-05			FIXO	Профіль-відсіч для шторної ніші, білого кольору	МП3	2,58	
Pr-05.1			FIXO	Профіль-відсіч для шторної ніші, чорного кольору	МП3	3,40	Використовується в ніші направляючої розсувних дверей в дорослій спальні
						40,03 м	
Профіль тіньового шва							
Pr-02			FIXO	Алюмінієвий, тіньовий пристінний профіль, чорного кольору	МП8	33,50	
						33,50 м	

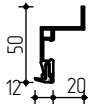Відомість декоративних профілів для монтажу стель							
Поз.	Зображення	Ескіз	Виробник	Модель	Артикул	Довжина м.поз.	Примітки
Профіль тіньового шва LED							
Pr-03			FIXO	Алюмінієвий, тіньовий пристінний профіль LED(плинучий), чорного кольору	МП2	8,19	
Pr-04			FIXO	Профіль-відсіч для шторної ніші LED, білого кольору	МП3	7,51	
						15,70 м	
						89,23 м	

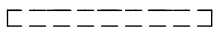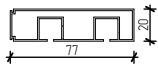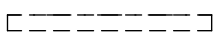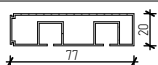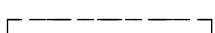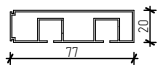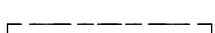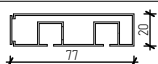A16 Відомість карнизів							
Поз.	Зображення	Ескіз	Виробник	Модель	Артикул	Довжина м.поз.	Примітки
K-01						2,97	Карниз з влаштуванням двигуна під штори
K-02						2,29	Карниз з влаштуванням двигуна під штори
K-03						2,53	Карниз з влаштуванням двигуна під штори
K-04						1,88	Карниз з влаштуванням двигуна під штори
						9,67 м	