



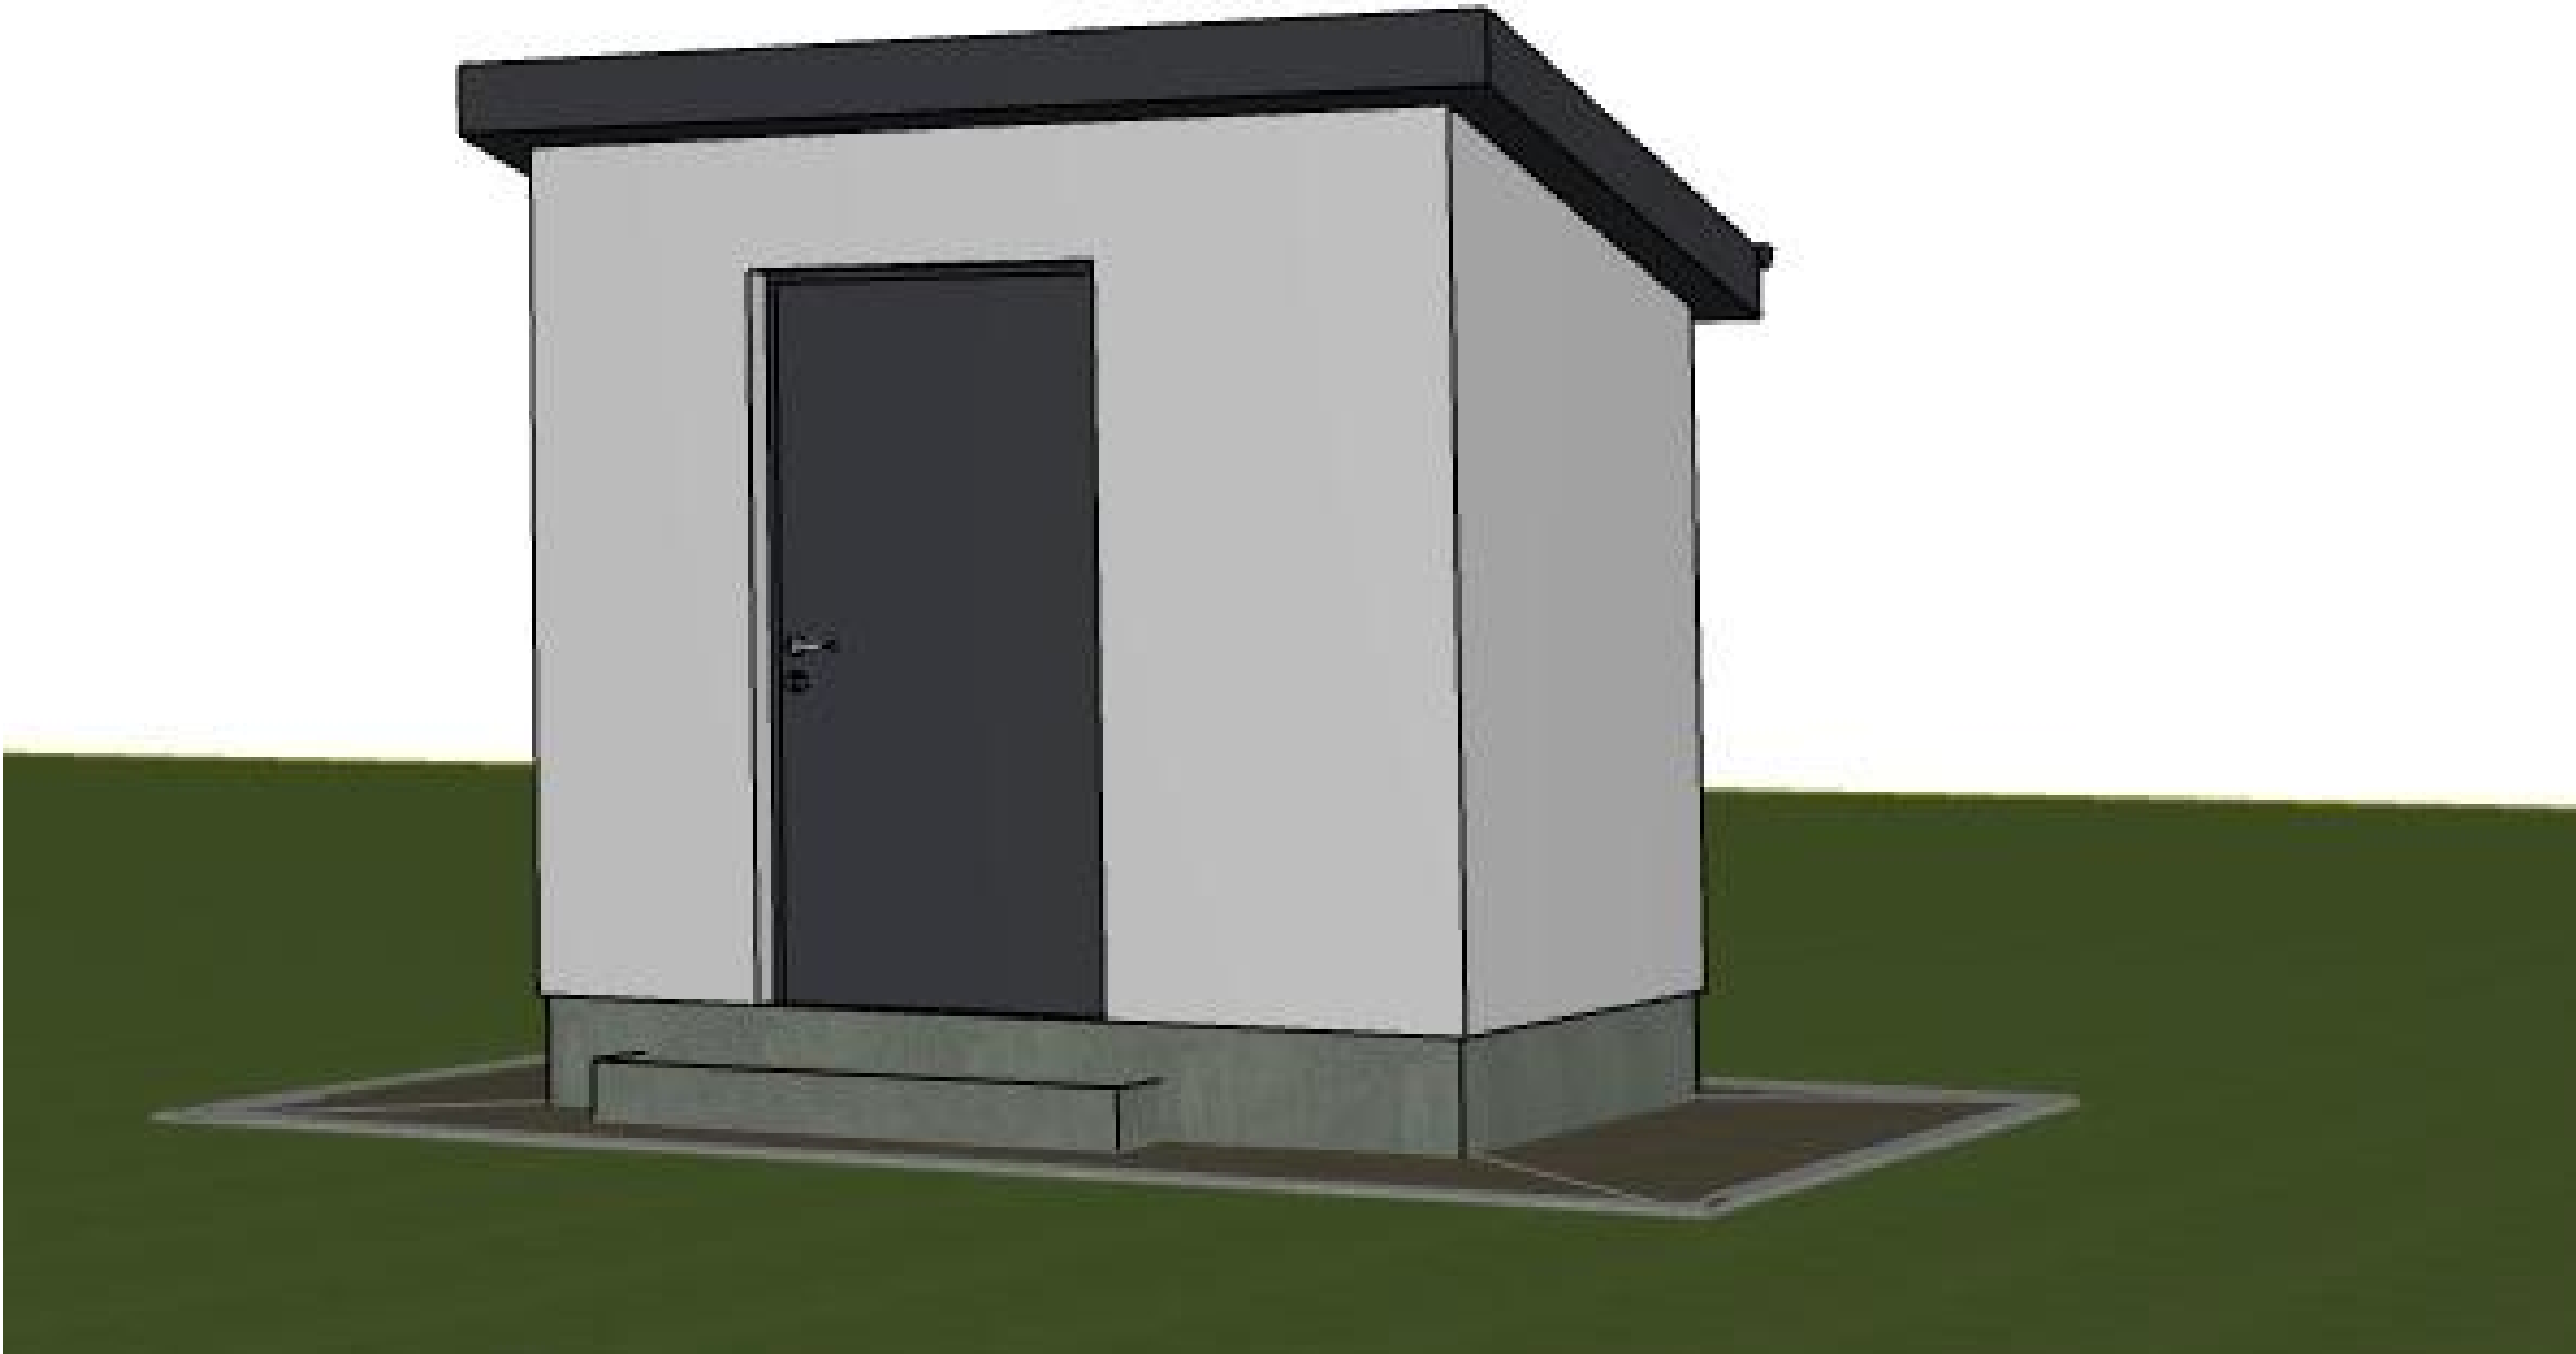


Інв. № об.	Підпис і дата	Зам. інв. №

Зм.	Кільк.	Арк.	№док.	Підп.	Дата

Інв. № об.	Підпис і дата	Зам. інв. №

Проект «Госп.прим.» ГБ 3Б-166

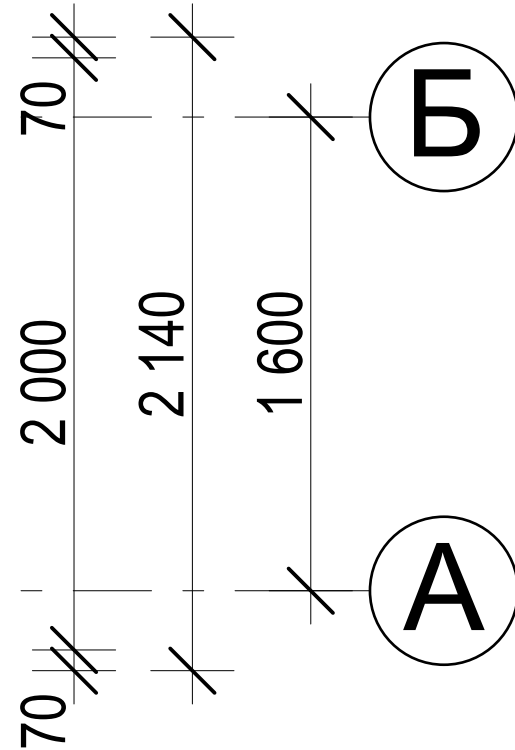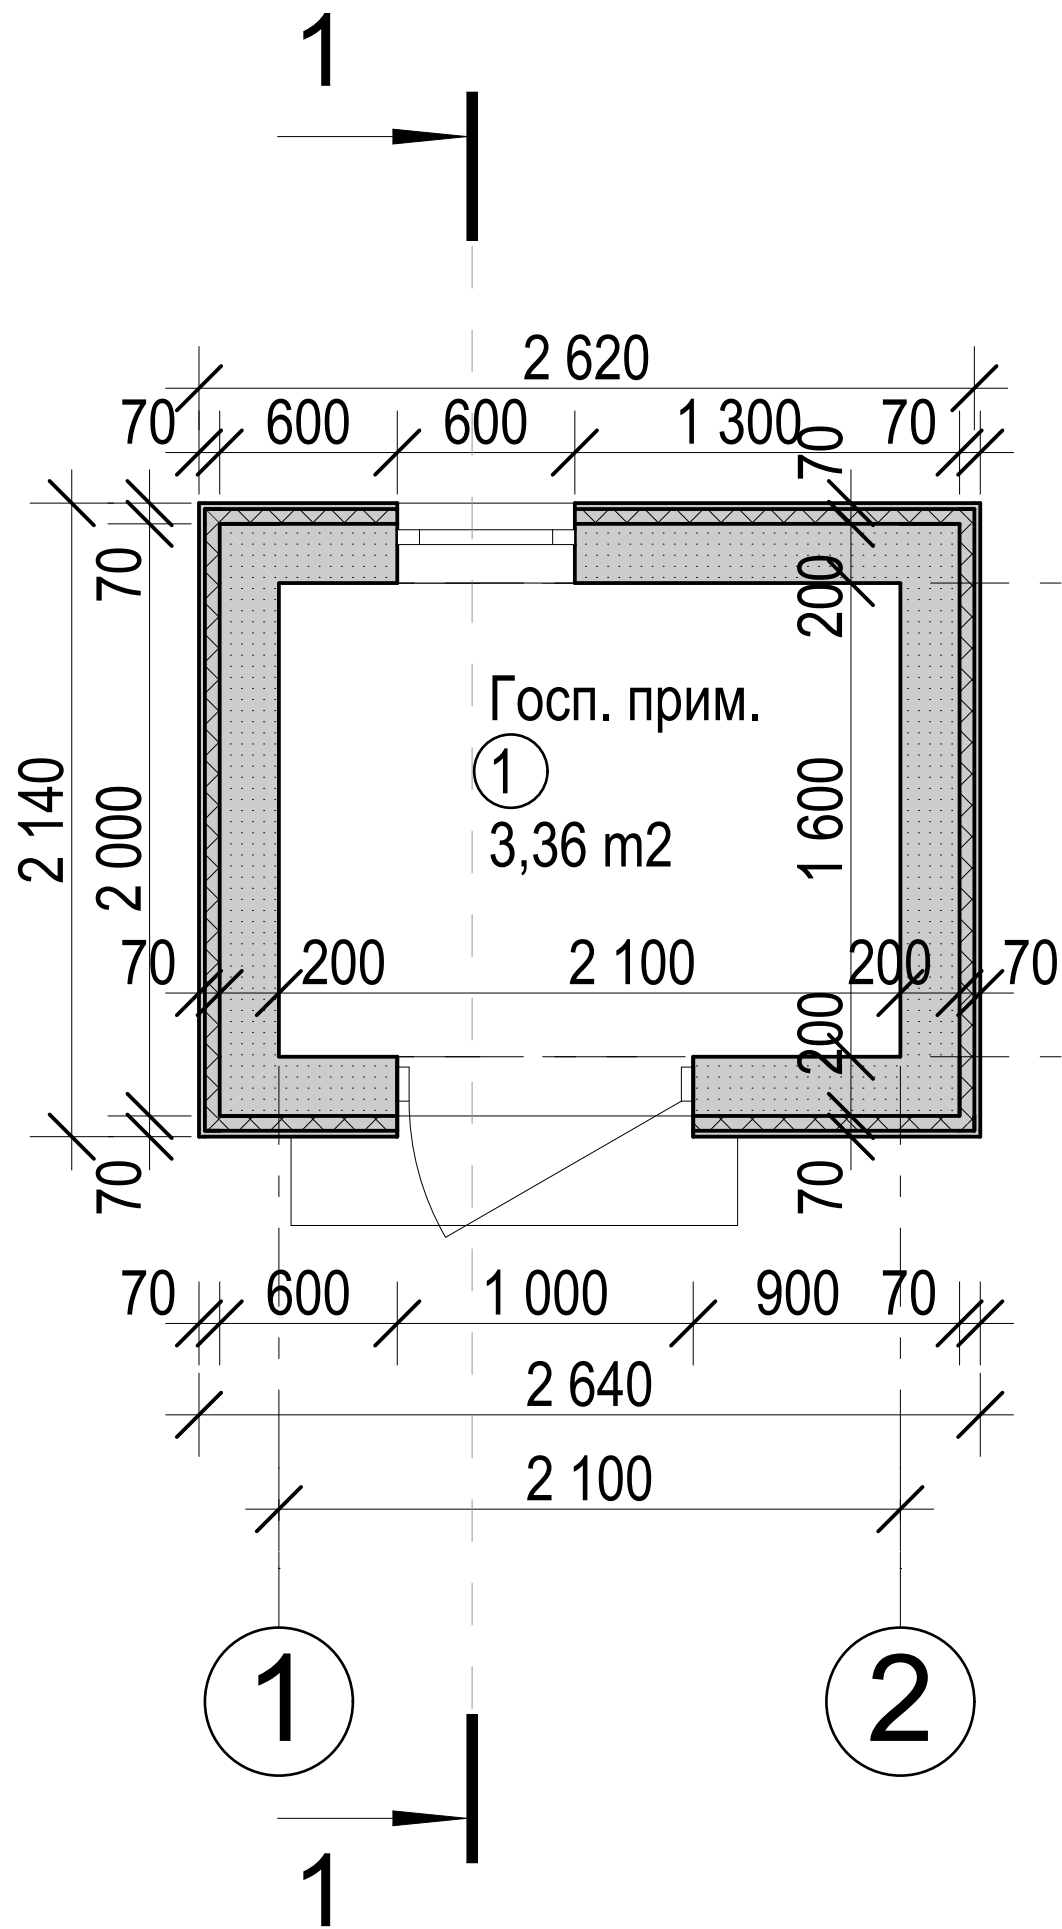

Експлікація приміщень

№ приміщення	Найменування	Площа, м.кв.
Будинок		
1	Госп. прим.	3,36
Загальна площа споруди		3,36 м²






***прим.** зазначені лінійні розміри можуть бути скориговані при кінцевій розробці робочого проекту (та будуть відрізнятися від ескізного проекту)

****прим.** площі літніх приміщень пораховані без знижуючого коефіцієнту

Зм.	Кільк.	Арк.	Недок.	Підп.	Дата

План 1-го поверху

Інв. № об.	Підпис і дата	Зам. інв. №

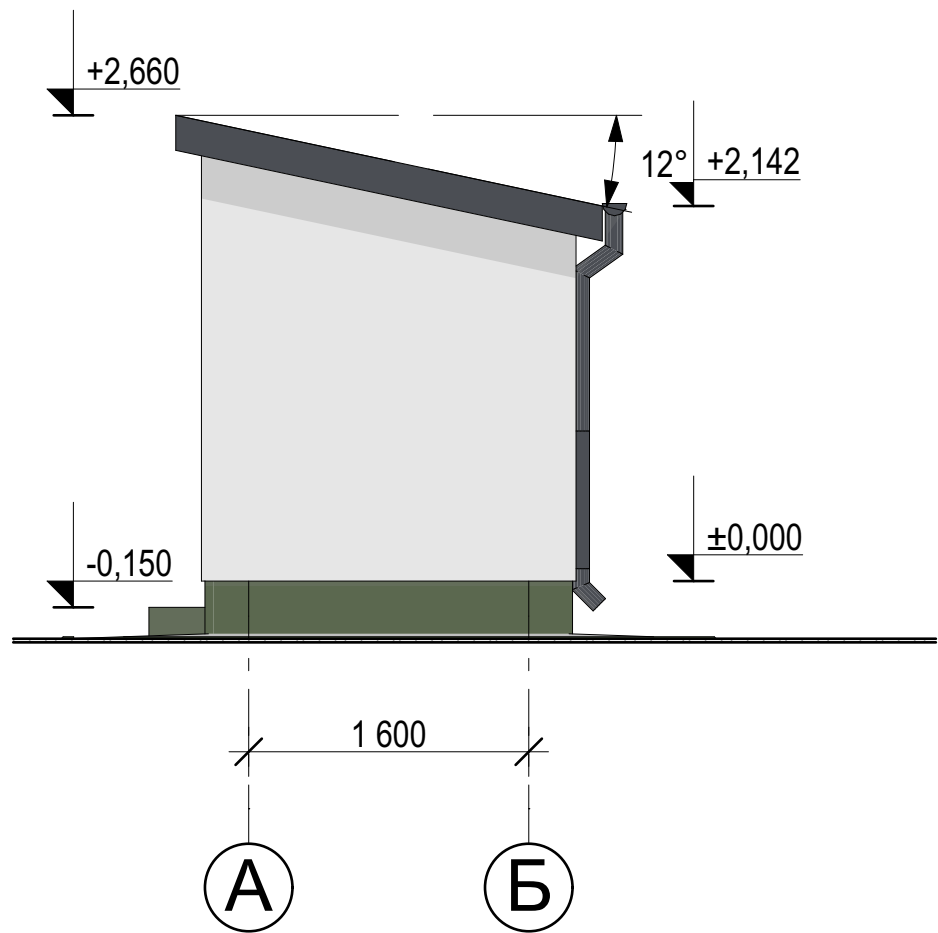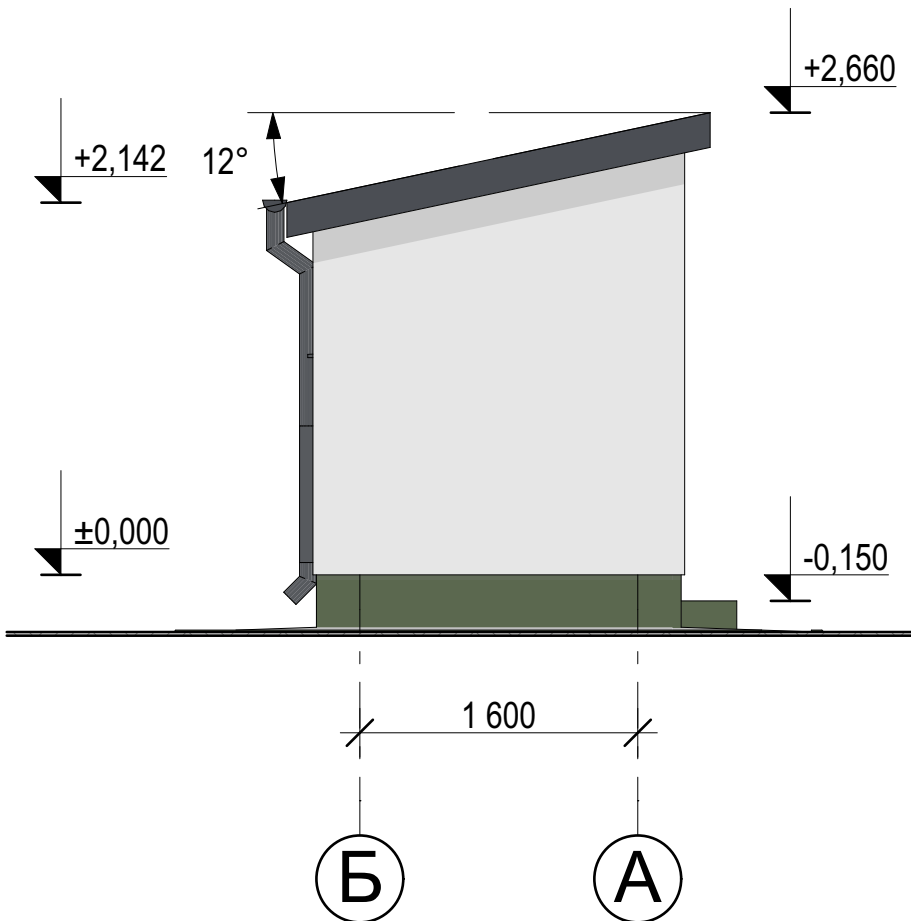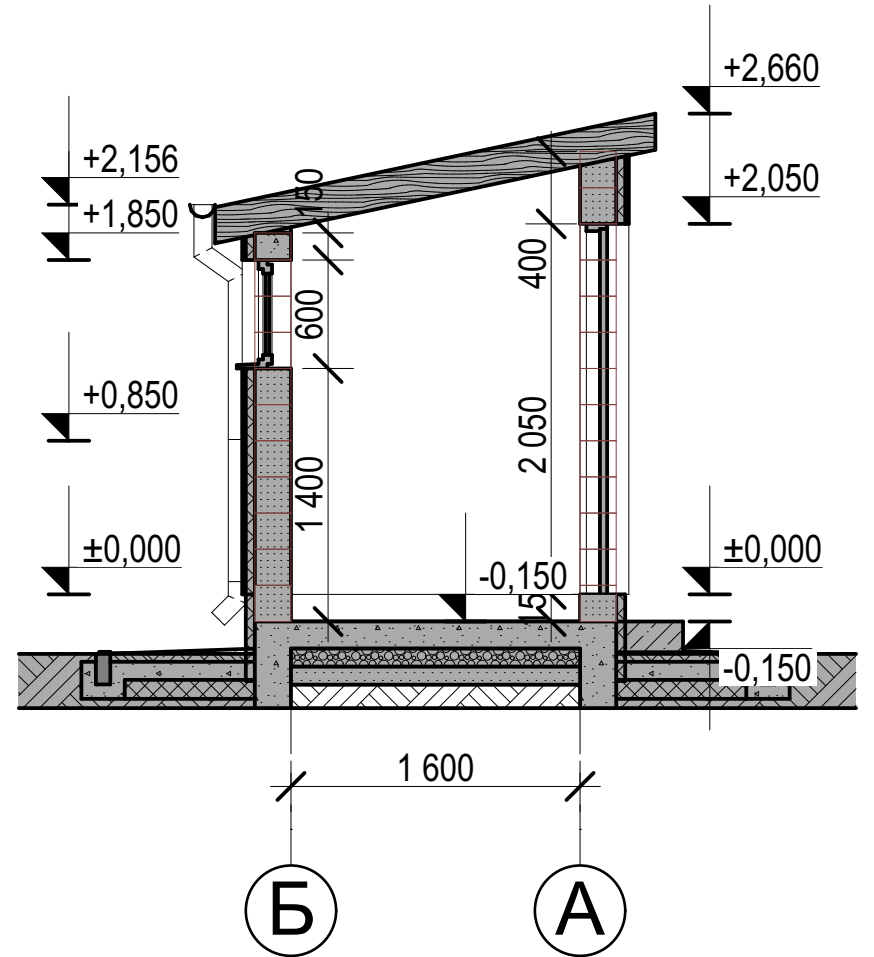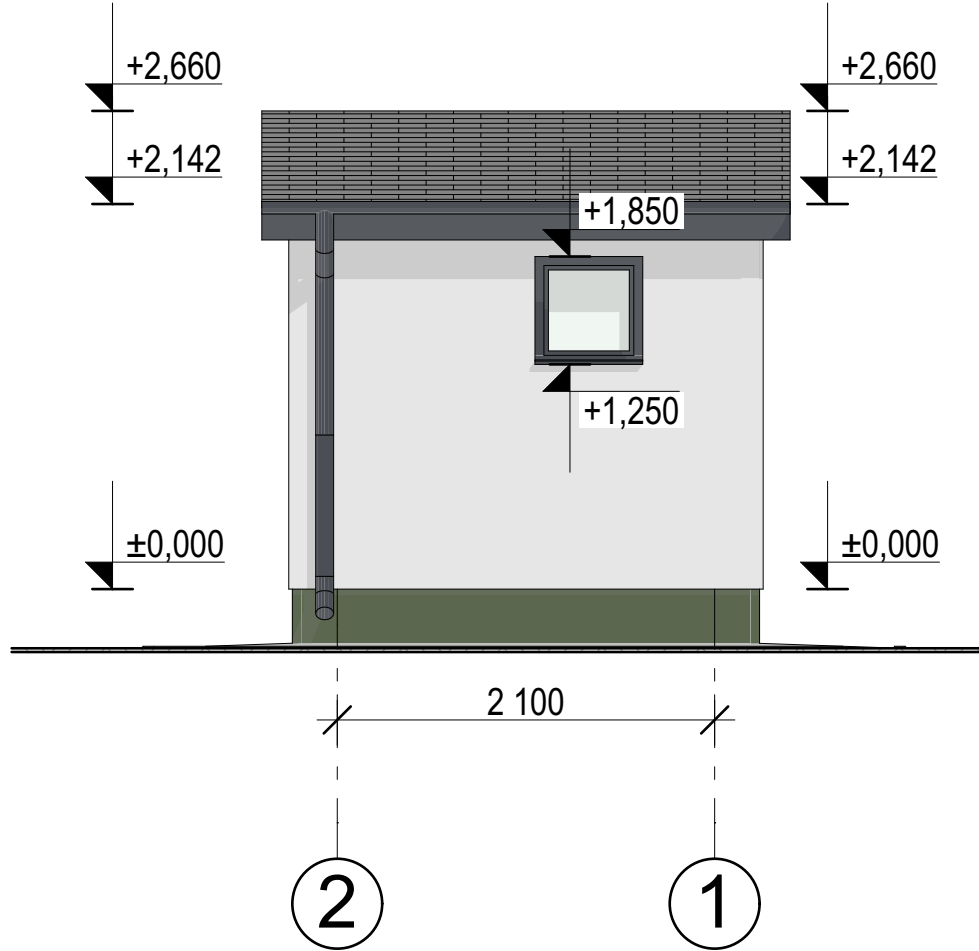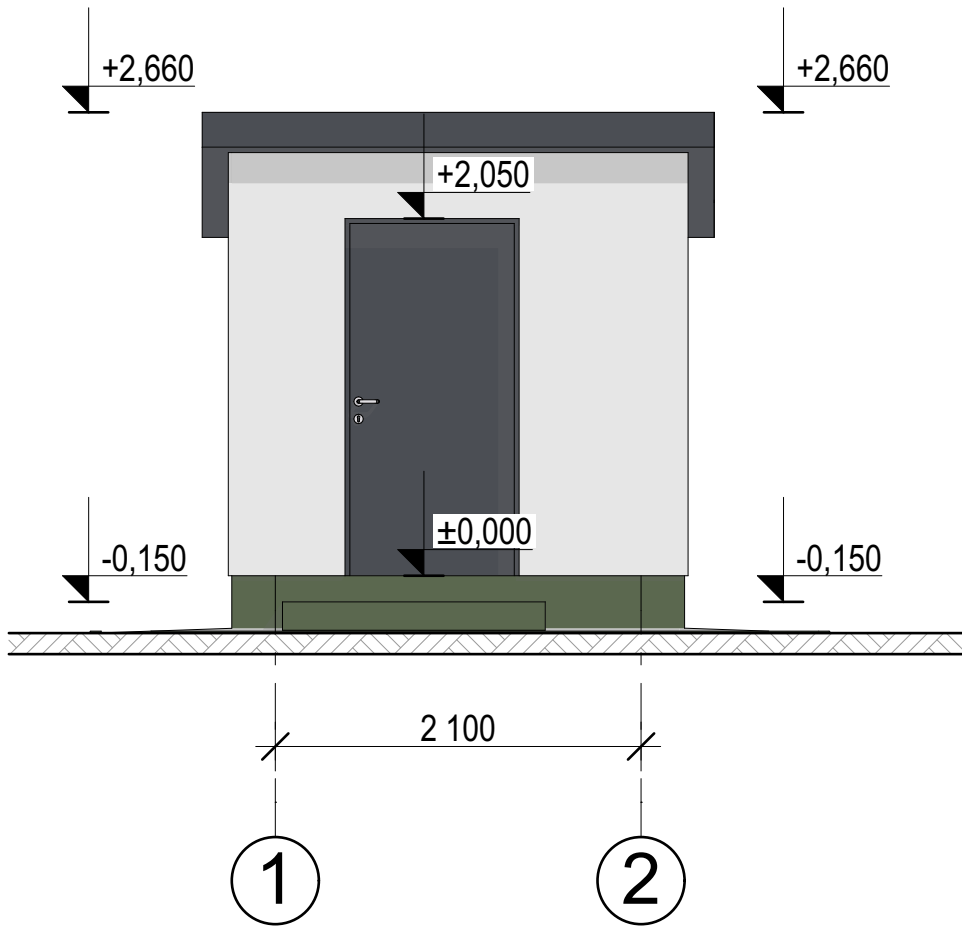


Проект «Госп.прим.» ГБ 3Б-166

Зм.	Кільк.	Арк.	Недок.	Підп.	Дата

Фасади, Перетин 1-1

Інв. № об.	Підпис і дата	Зам. інв. №

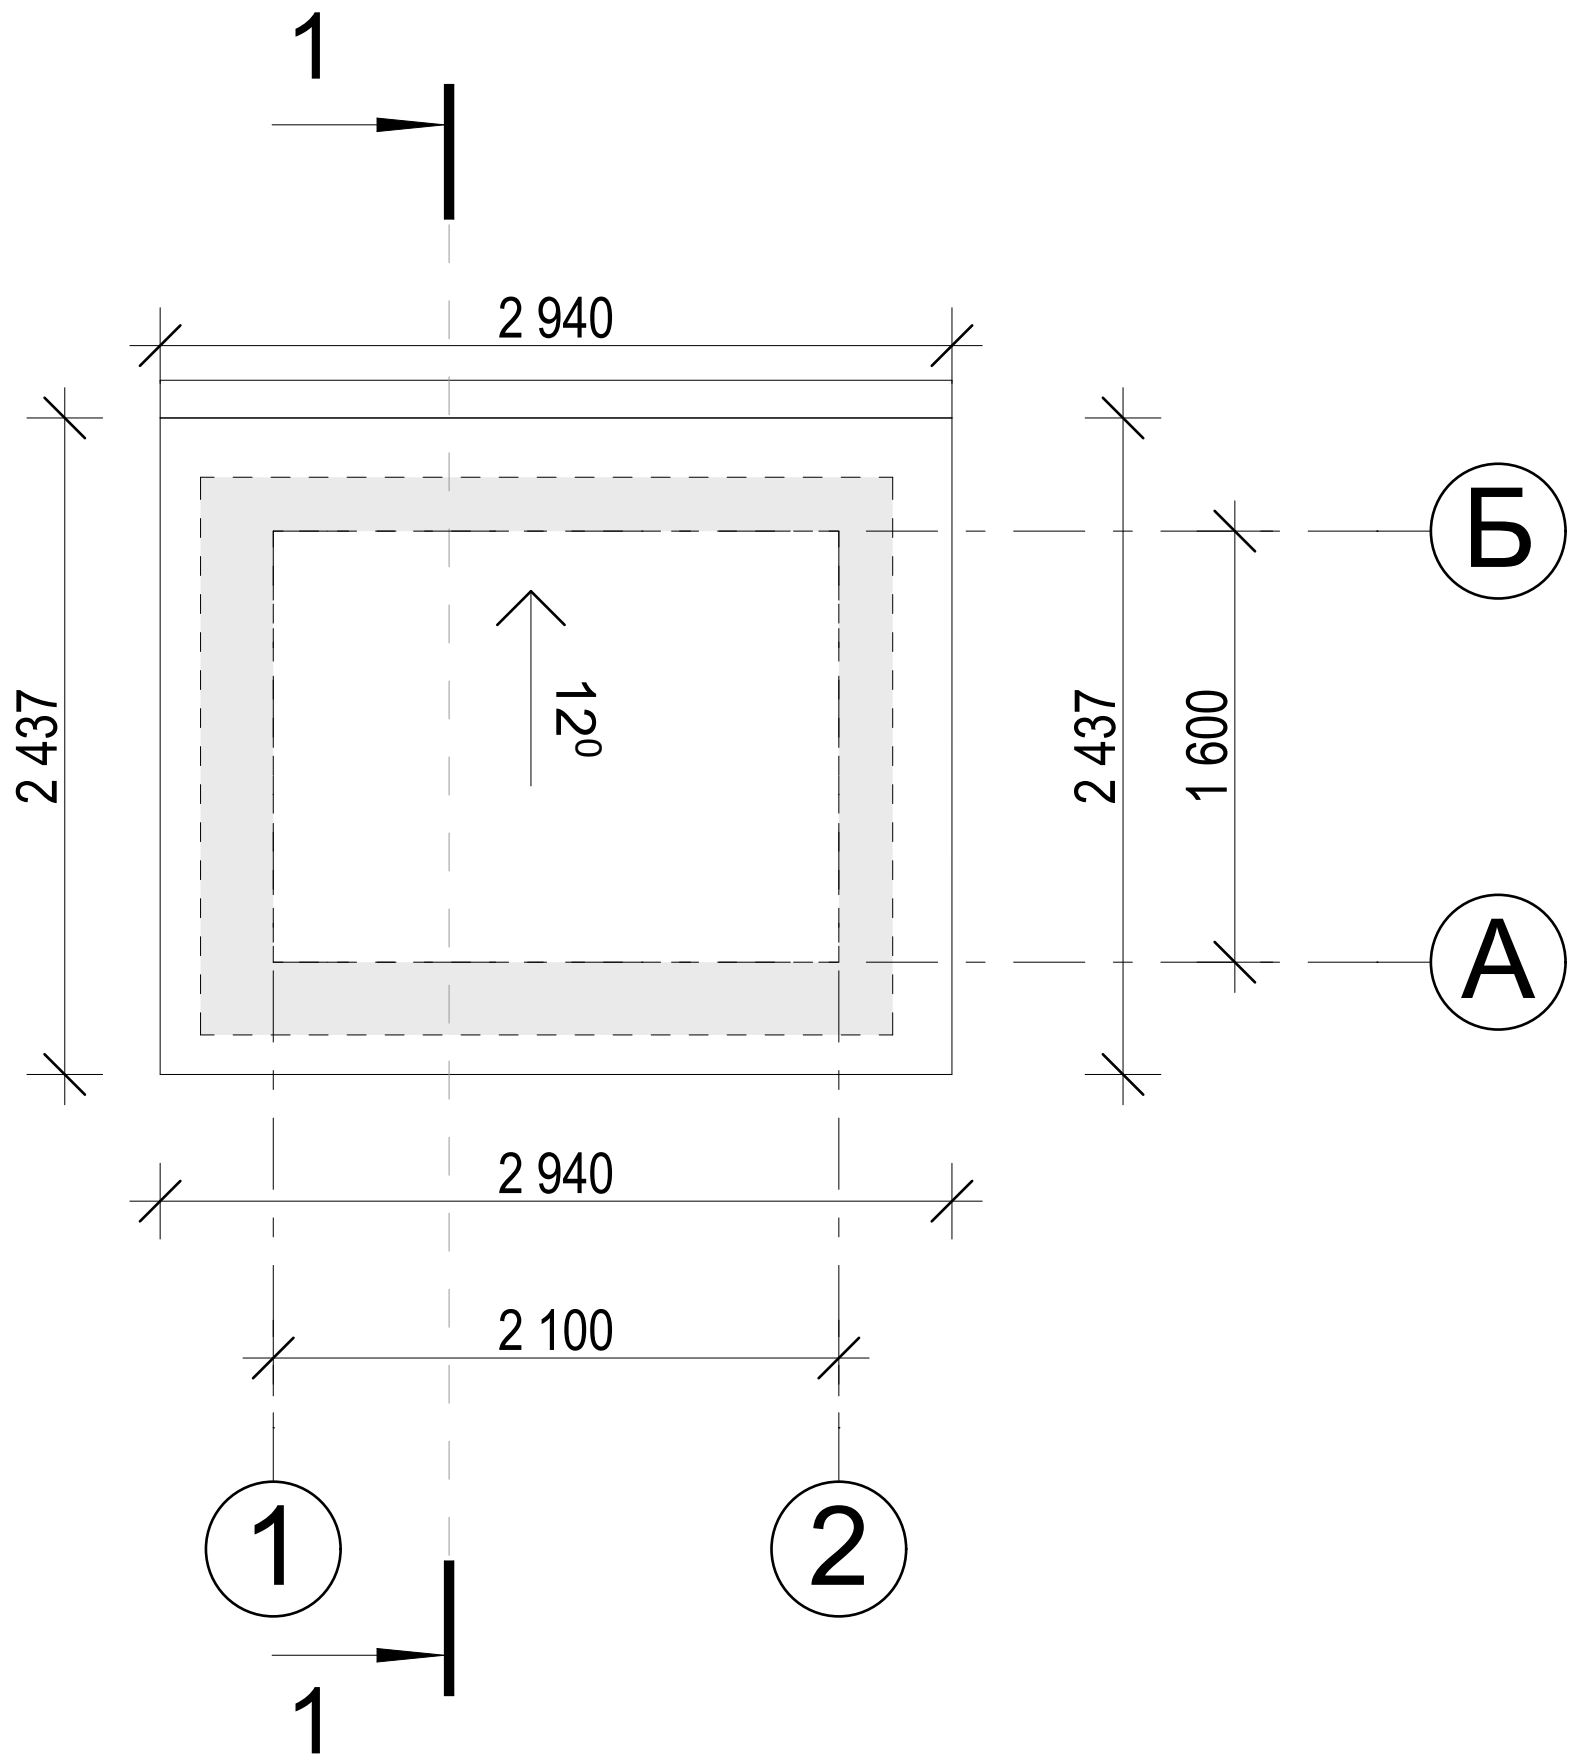

***прим.** зазначені лінійні розміри можуть бути скориговані при кінцевій розробці робочого проєкту(та будуть відрізнятися від ескізного проєкту)

Проект «Госп.прим.» ГБ 3Б-166

Зм.	Кільк.	Арк.	Недок.	Підп.	Дата

План покрівлі