


Експлікація приміщень				
№	Найменування приміщення	Площа, м ²	Кат.★ м ²	Примітки
01	Сходова клітка 1	13,5	--	
02	Тамбур 1	4,1	--	
03	Приміщення для осід які підлягають укриттю	27,2	Д	
04	Склад води та продуктів	5,4	Д	
05	Санпост	2,4	--	
06	Пункт управління	5,2	Д	
07	Санвузол	4,5	--	
08	Приміщення для встановлення телекомунікаційного обладнання	3,2	Д	
09	Фільтровентиляційна	8,0	Д	
10	Форкамера	3,1	Д	
11	Тамбур 2	4,2	--	
12	Сходова клітка 2	10,4	--	
Площа приміщень:		91,2		

Специфікація отворів					
№ поз	Призна-чення	Розмір отвору (мм)			Примітки
		ширина	висота	глибина	
1	ОВ	400	400	-	+1,600
2	ОВ	300	300	-	+2,300
3	ОВ	250	250	-	+2,450
4	ОВ	250	250	-	+2,300
5	ОВ	φ 220		-	+1,390
6	ВК	150	150	-	0,000
7	ВК	800	800	230	-0,230 прямок
8	ВК	600	600	230	-0,230 прямок
9	ЕЛ	150	150	-	+2,300
10	ЕЛ	φ 110		-	+0,300
11	ЕЛ	φ 30		-	+2,400
12	ЕЛ	φ 30		-	+1,000

Відомість дверних прорізів				
№ поз.	Розмір прорізу ШхВхГ	Кількість	Відмітка низу прорізу	Примітки
1	1210 x 2130 x 400	2	-0,030	
2	1210 x 2130 x 250	2	+1,800	
3	1210 x 2130 x 250	2	-0,030	
4	1010 x 2130 x 250	1	-0,030	
5	910 x 2130 x 250	2	-0,030	
6	810 x 2130 x 250	2	-0,030	
7	910 x 2130 x 120	2	-0,030	
8				
9				

Специфікація елементів перемичок					
№ поз.	Позначення	Найменування	Загальна кіл-ть, шт.	Маса од., кг	Примітки
1	серія 1.038.1-1 вип.1	1ПБ 13-1	1	25	
2	--"---	1ПБ 10-1	1	20	

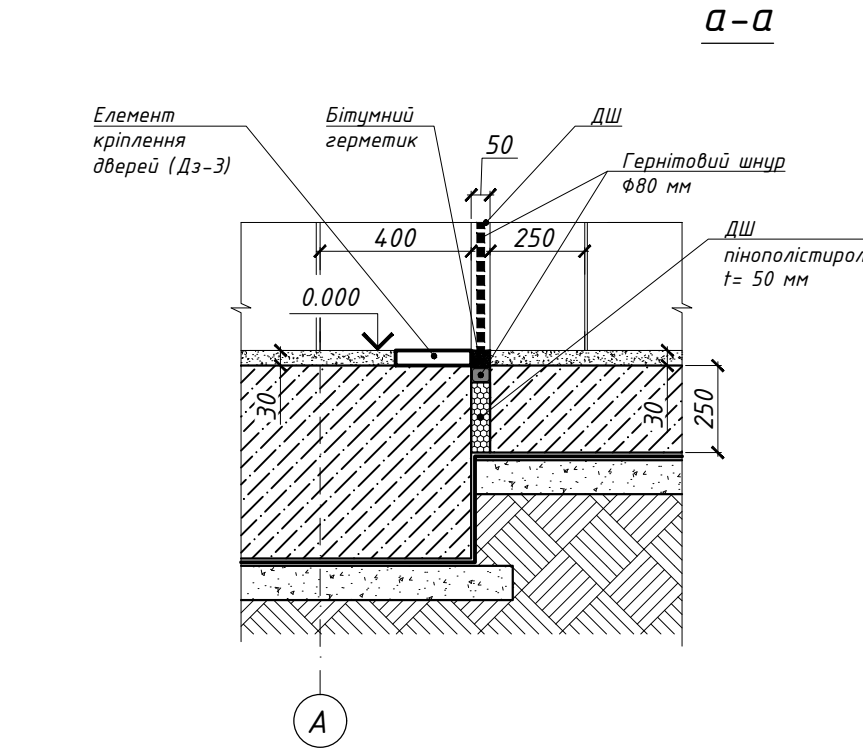


Примітки:

- За відмітку 0.000 прийнято рівень чистої підлоги, що відповідає абсолютній відмітці за генпланом 175,00;
- Площу приміщень на мурувальному плані надано без врахування шару оздоблення.
- Всі з/δ елементи каркасу і отвори в них див. креслення "КБ".
- Всі інженерні отвори в цегляних стінах пробивати відповідно кресленням розділів.
- Після прокладки повітроводів та інших комунікацій встановити фланець з гумовим кільцем з обох боків та зазори зачеканити цементно-пісчаним розчиномз домішками мікрофібри.
- Підлогу виконувати тільки після закінчення робіт по прокладці інженерних комунікацій.
- Маркування типу підлоги та типу дверного прорізу, а також експлікацію підлог див.аркуш АР-3.
- Схеми заповнення дверних прорізів див. аркуш АР-8.

Гідроізоляція		
Тип конструкції	Кількість, м2	Примітки
Монолітні конструкції фундаментної плити та фундаментів входів	131,98	
Монолітні стіни	294,63	
Монолітні конструкції перекриття (покриття)	128,61	

Відомість перемичок			
Марка	Схема перерізу	Кількість, шт.	Примітки
пр-1		1	
пр-2		1	

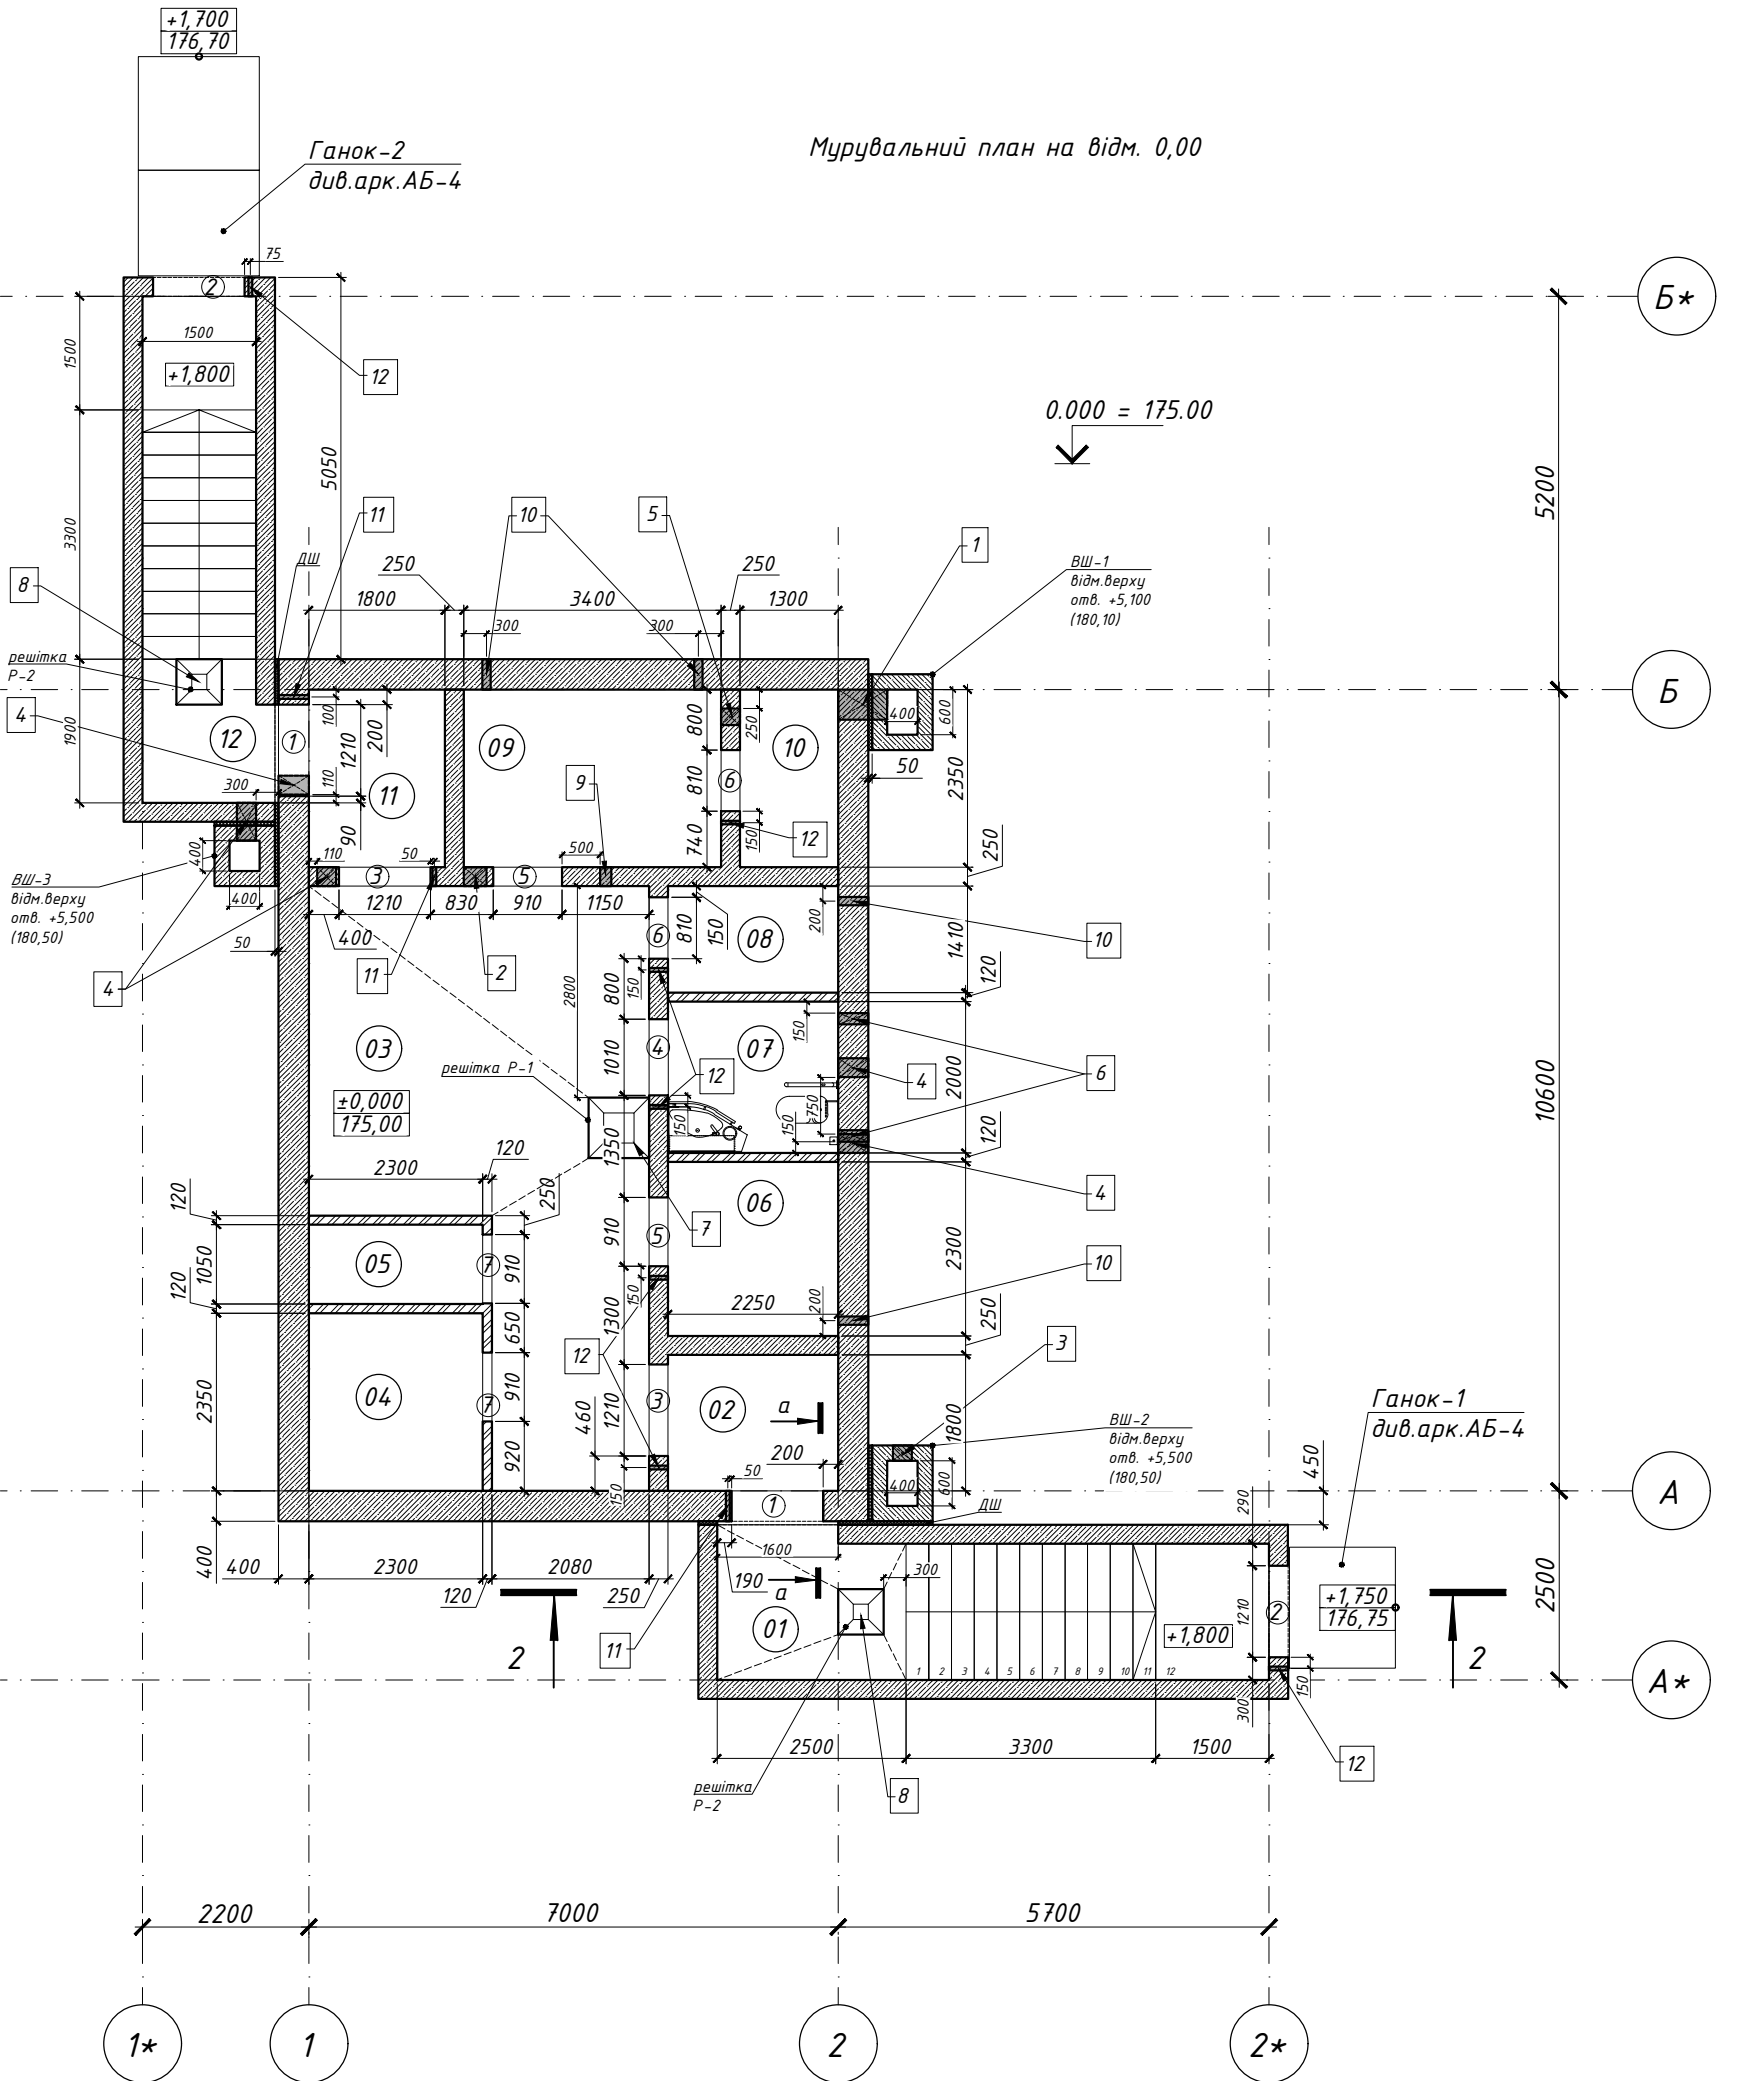

Умовні позначення :



③
- Номер за відомістю дверного прорізу

③
- Номер за відомістю отвору

Відомість монтажних робіт		
№ п/п	Найменування	Кількість
1	Мурування перегородок товщ 120 мм з повнотілої цегли М100 (1474 шт)	29,25 м2
2	Вр-І ФЗ крок 50х50 мм (кожні 5 рядів)	15,2 кг