
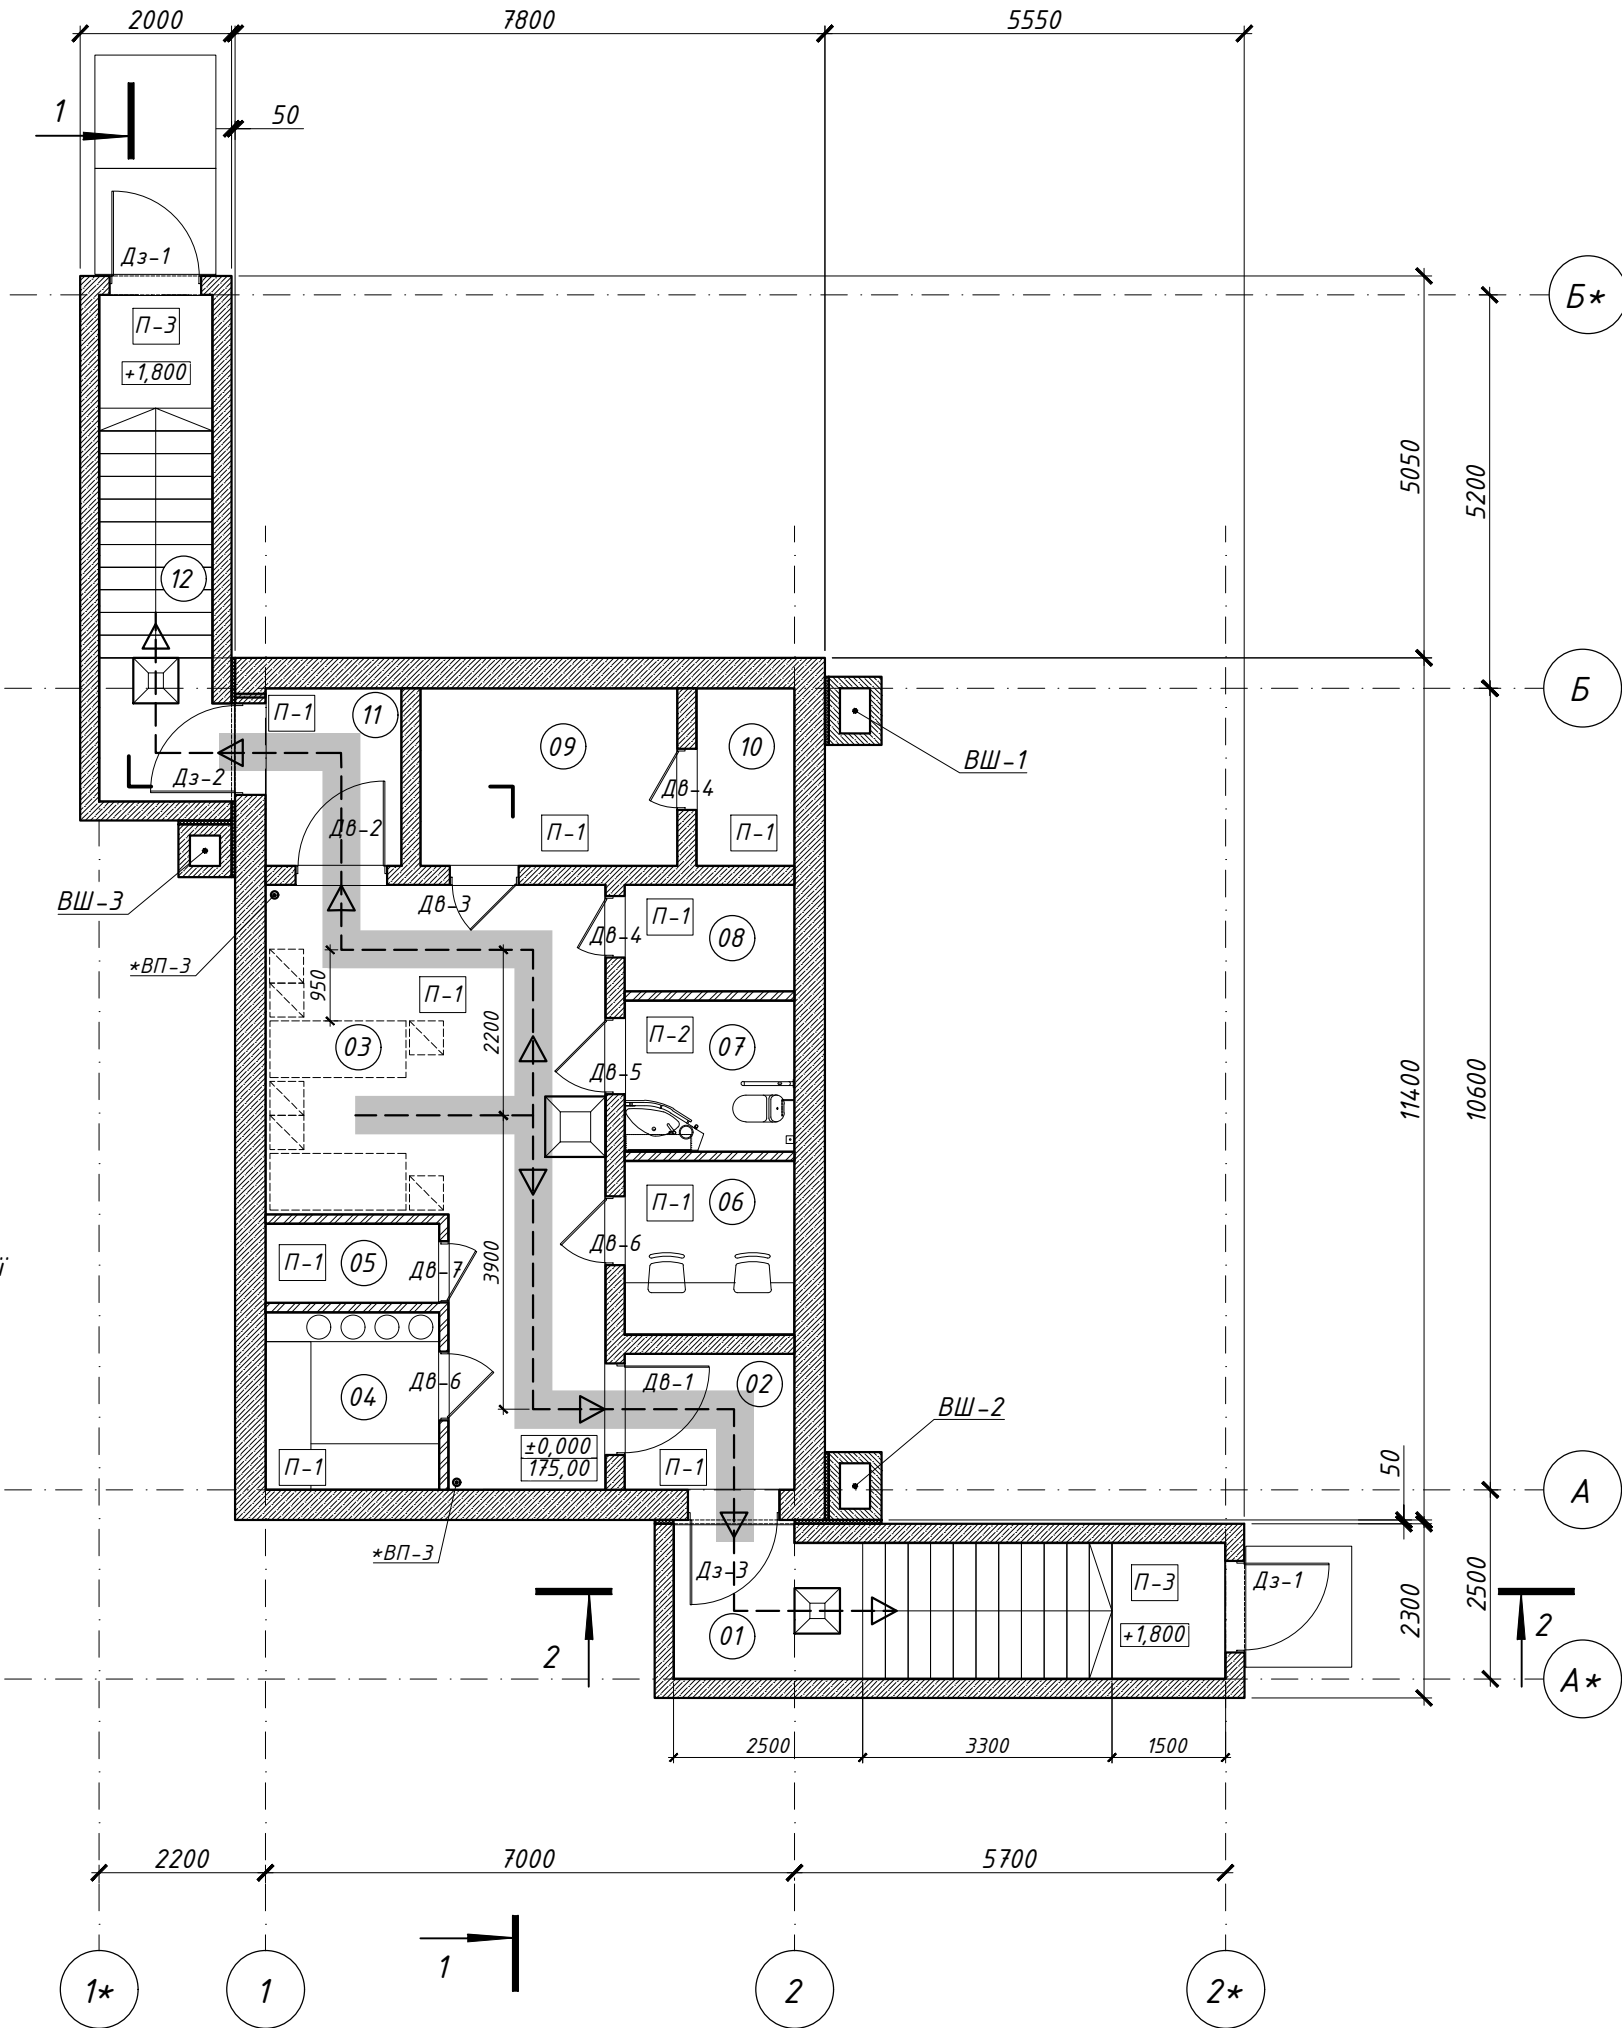


Експлікація приміщень				
№	Найменування приміщення	Площа, м ²	Кат.* м ²	Примітки
01	Сходова клітка 1	13,4	--	
02	Тамбур 1	4,0	--	
03	Приміщення для осіб які підлягають укриттю	26,9	Д	
04	Склад води та продуктів	5,3	Д	
05	Санпост	2,3	--	
06	Пункт управління	5,1	Д	
07	Санвузол	4,4	--	
08	Приміщення для встановлення телекомунікаційного обладнання	3,1	Д	
09	Фільтровентиляційна	7,9	Д	
10	Форкамера	3,0	Д	
11	Тамбур 2	4,2	--	
12	Сходова клітка 2	10,2	--	
	Площа приміщень:	89,8		

Умовні позначення :

- Монолітні стіни, колони
- Перегородка із цегли керамічної
- Утеплювач
- Тип підлоги
- тип заповнення дверного прорізу
- сидячі місця
- двоярусні нари
- шлях евакуації

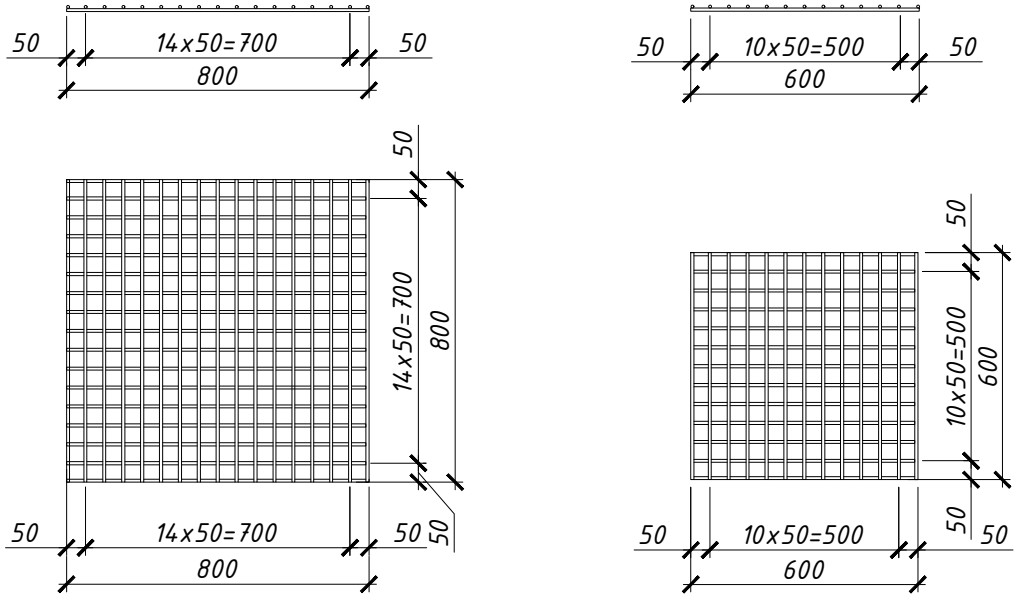

Експлікація підлог					
№ при-міщення	Тип підлоги	Схема підлоги	Елементи підлоги	Площа покриття, м2	Примітки
	П-1		-Пофарбування по бетону фарбою по типу АК-11; -високоміцна шліфована бетонна підлога (по ухилу) типу Ceresit CF 56 CORUNDUM - 30 мм; -З/б плита (див. КБ у т.ч.гідроізол.) - 600мм; -Підготовка з бетону С8/10 - 100мм; -Грунт основи з втрамбованим щебнем	64,0	63,1х1,01= (запас) з врахуванням конфігурації примітків
	П-2		-Пофарбування по бетону фарбою по типу АК-11; -високоміцна шліфована бетонна підлога (по ухилу) типу Ceresit CF 56 CORUNDUM - 30 мм; -З/б плита (див. КБ у т.ч.гідроізол.) - 600мм; -Підготовка з бетону С8/10 - 100мм; -Грунт основи з втрамбованим щебнем	4,5	
	П-3		-Пофарбування по бетону фарбою по типу АК-11; -З/б конструкція (див.КБ) -Підготовка з бетону С8/10 - 100мм -Засипка піском	28,5	з врахуванням конфігурації нанесення фарби по сходинок
Примітка*: необхідна к-ть фарби типу АК-11 в один шар при 0,17 кг/м2 становить 16,5 кг (97,0 м2 х 0,17 кг)					

Специфікація елементів металоконструкцій решіток Р-1 та Р-2

Поз.	Позначення	Найменування	Кільк. шт.	Маса од. кг	Примітка
		Решітка Р-1		10.6	
1	ДСТУ 3760:2019	Ф8 А240С; L=800	34	0.31	
		Решітка Р-2		6.2	
2	ДСТУ 3760:2019	Ф8 А240С; L=600	26	0.24	
	ГОСТ 9467-60	Електроди З42А	-	0.18	

Примітки:

- За відмітку 0.000 прийнято рівень чистої підлоги, що відповідає абсолютній відмітці за генпланом 175,00;
- Площу приміщень надано з врахуванням шару оздоблення 10 мм (або нерівностей).
- Кімната передбудування розрахована на 10 осіб (2,7 м2/особу)
- Схему заповнення дверних прорізів див. аркуш АР-8.
- У сходищі передбачено 2 вогнегасники ВП-3. Місця розташування зазначено на плані виноскою.