

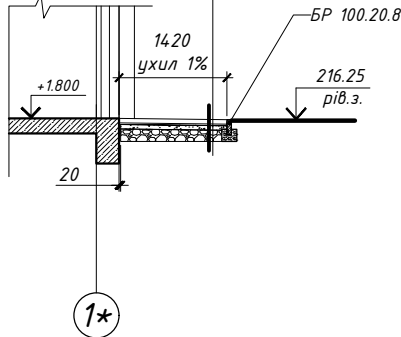
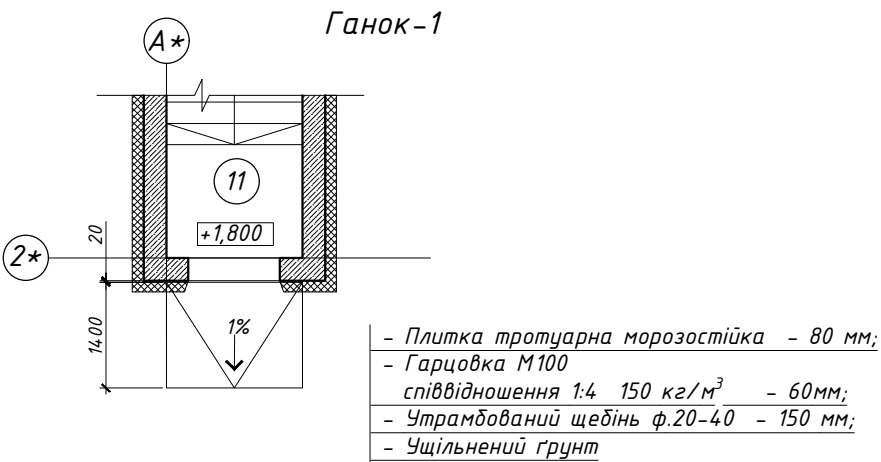
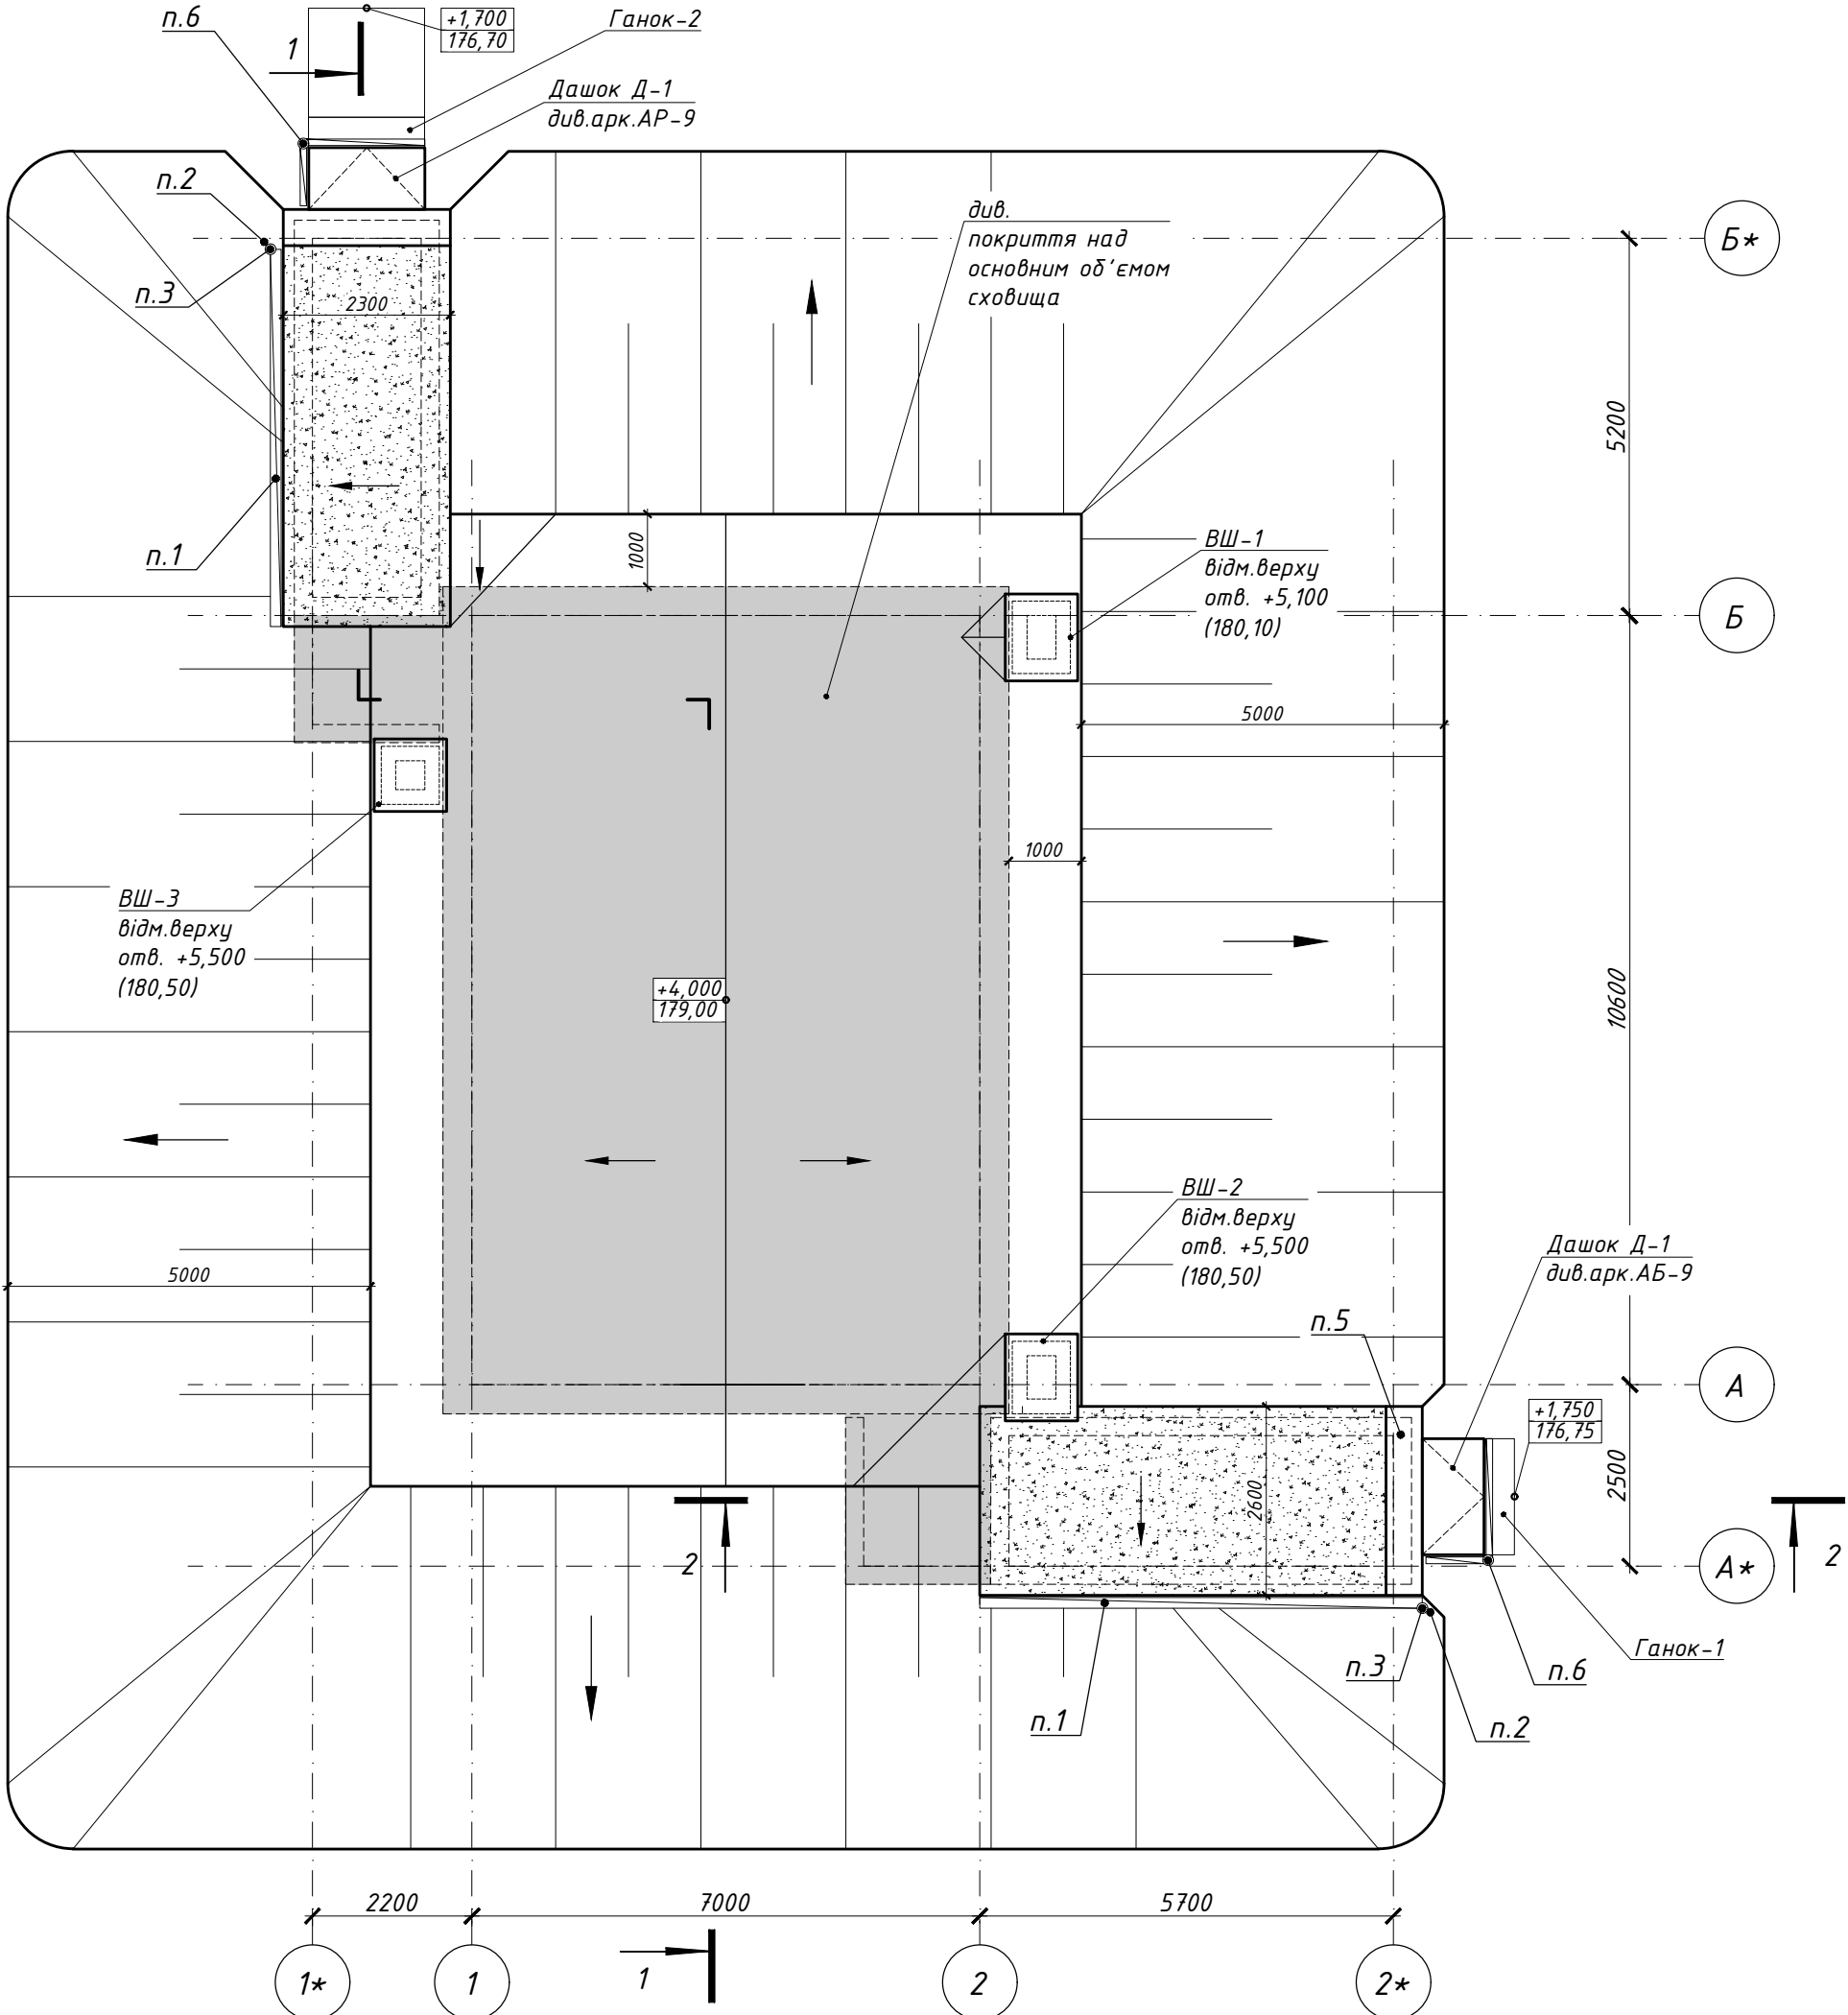


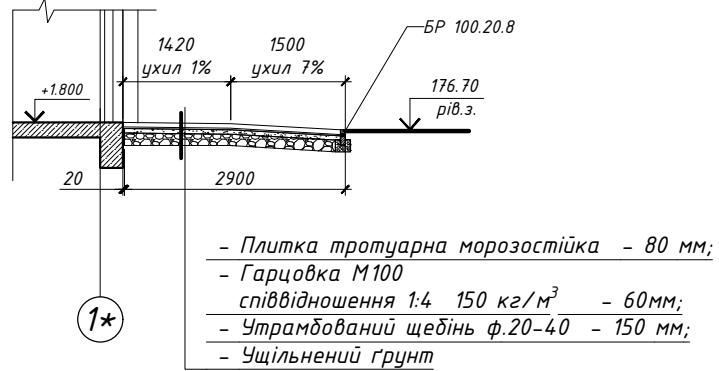

Покриття вхідних зон:

- Шар мілкого ґравію, втопленого в мастику
- 2 шари рубероїду по бітумній мастиці (29,5 м2 (+10%)
- Шар гідроізоляції (бітумна ґрунтовка) (на 27,0 м2)
- Цементна стяжка по ухилу -40-50 мм (27,0 м2)
- Утеплювач ЕППС мін 135 кг/м2 - 150 мм (29,5 м2)
- Пароізоляція- рубероїд Біполь ЕПП (або аналог) (29,5 м2 (+10%)
- Шар гідроізоляції (бітумна ґрунтовка) (на 27,0 м2)
- 3/δ плита покриття 250 мм(див.КБ)

Площа зон покрівлі: 27,0 м²
з врахуванням вертикальних зон по парапету: - 29,0 м²

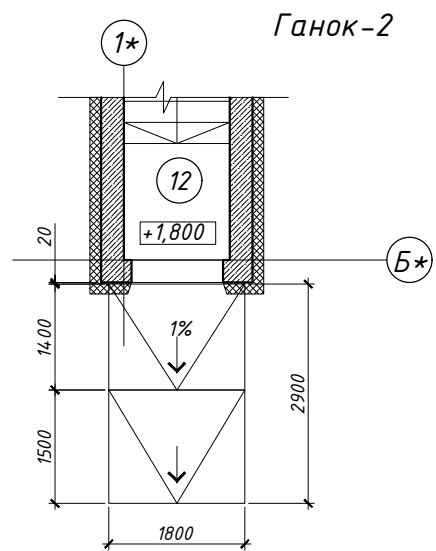

Примітки:

- За відмітку 0.000 прийнято рівень чистої підлоги, що відповідає абсолютній відмітці за генпланом 175,00;
- Площа плитки для влаштування ганків $\approx 8,0 \text{ м}^2$
-Бордюрний камінь торцевий - 3,6 м.п.
-Бордюрний камінь бічний - 8,6 м.п.

Специфікація деталей зон покрівлі (вище обвалування)			
№ поз.	Позначення	Загальна кількість	Примітки
1	водостічний жолоб, металевий, напівкруглий Ф110 мм	11,3 м.п*	уточнює фірма-виробник
2	водостічна труба, металева Ф110 мм	15,2 м.п*	
3	водостічна воронка	2 шт	
4	накривки вентблочів з оцинкованої сталі t-0,5 мм	див.розділ ОВ	фрагментарно (відкриті зони)
5	накривки парапетів з оцинкованої сталі 700 мм t-0,5 мм	5,2 м.п*	
6	водовідведення з козирьків		див.аркуш АБ-10

Покриття (перекриття) над основним об'ємом сховища:

- Родючий шар - 150 м3
- Насипний ґрунт - 800 м3
- Геотекстиль (106,9 м2 (+10%)
- Шипована дренажна мембрана (106,9 м2 (+10%)
- Два шари рубероїду (106,9 м2 (+10%)
- Цементна стяжка по ухилу - 40-60 мм (98,0 м2)
- Утеплювач ЕППС мін 135 кг/м2 - 50 мм (106,9 м2)
- Пароізоляція- рубероїд Біполь ЕПП (або аналог) (106,9 м2 (+10%)
- Шар гідроізоляції (бітумна ґрунтовка) (на 98,0 м2)
- 3/δ плита покриття - 400 мм(див.КБ)

Площа зони покрівлі : 98,0 м²