

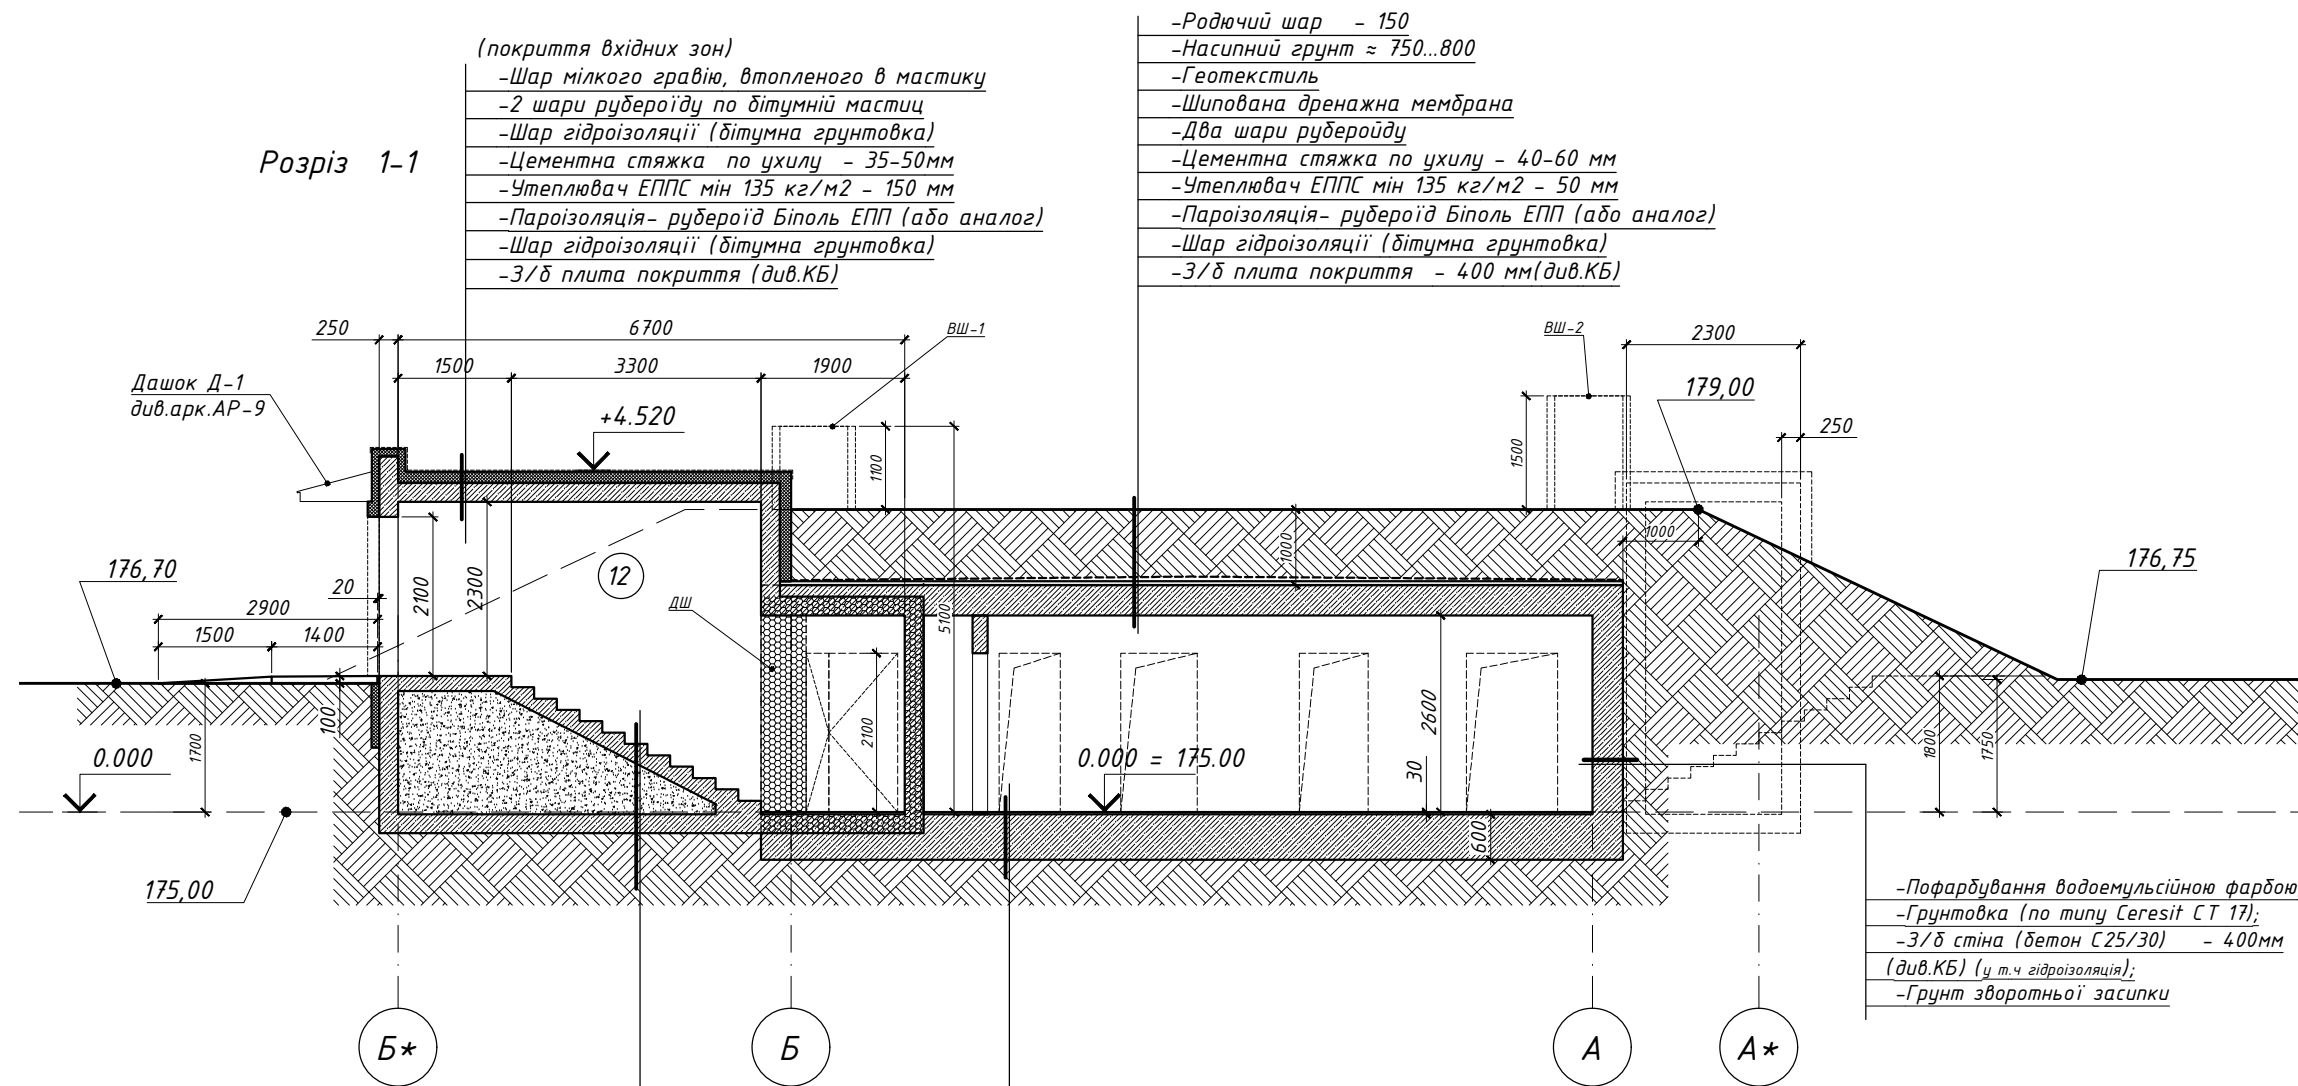
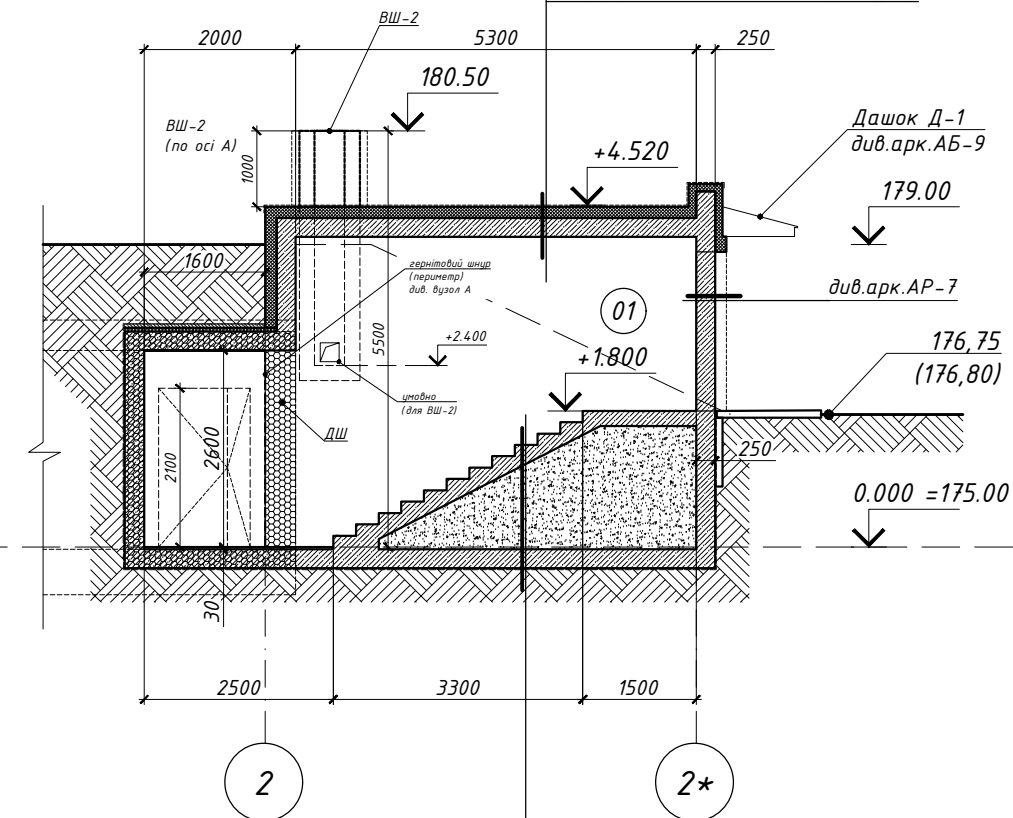


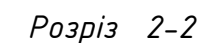

- Пофарбування по бетону фарбою по тилу АК-11;
- З/б конструкція (див.КБ);
- Засипка піском – 7,1 м³;
- З/б конструкція (див.КБ)(у т.ч. гідроізоляція);
- Підготовка з бетону С8/10 – 100мм;
- Грунт основи з втрабованим щебнем

-Пофарбування по бетонну фарбою по типу АК-11;
-високоміцна шліфована бетонна підлога типу
топінг (по ухилу) – 30 мм;
-3/δ плита (бетон С25/30) – 600мм (див.КБ)
(у т.ч. гідроізоляція);
-Підготовка з бетону С8/10 – 100мм;
-Грунт основи з втрамбованим щебнем


Зони утеплення вхідних груп (прим.2)

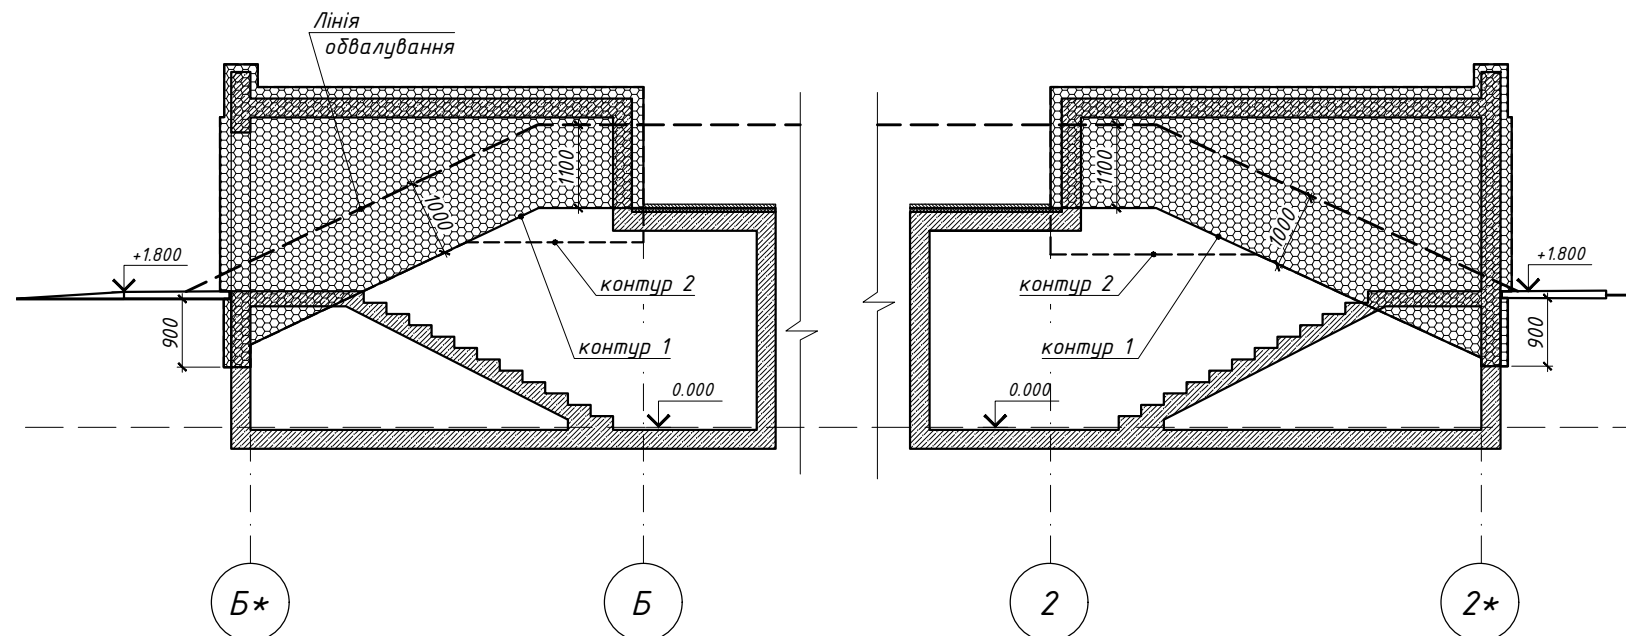

-Пофарбування по бетону фарбою по типу АК-11;
-З/д конструкція (див.КБ)
-Засипка піском - 8,5 м²
-З/д конструкція (див.КБ)(у т.ч гідроізоляція);
-Підготовка з бетону С8/10 - 100мм;
-Грунт основи з витягнутим щебнем

РУМІТКУ:

1. За відмітку 0.000 прийнято рівень чистої підлоги, що відповідає абсолютній відмітці за генпланом 175,00;
2. Кількість ЕППС (≥ 1) товщ. 150 мм для утеплення вхідних груп – 80,9 $\approx$ 81,2 м2 (з врахуванням зони 1,0 м нижче рівня землі).
3. Площу зон гідроізоляції надано на арк. АР-2.
4. Об'єм піску для засипки підсходових зон – 15,6 м³.
5. Площі по складу покриття сховища див. арк. АР-4.

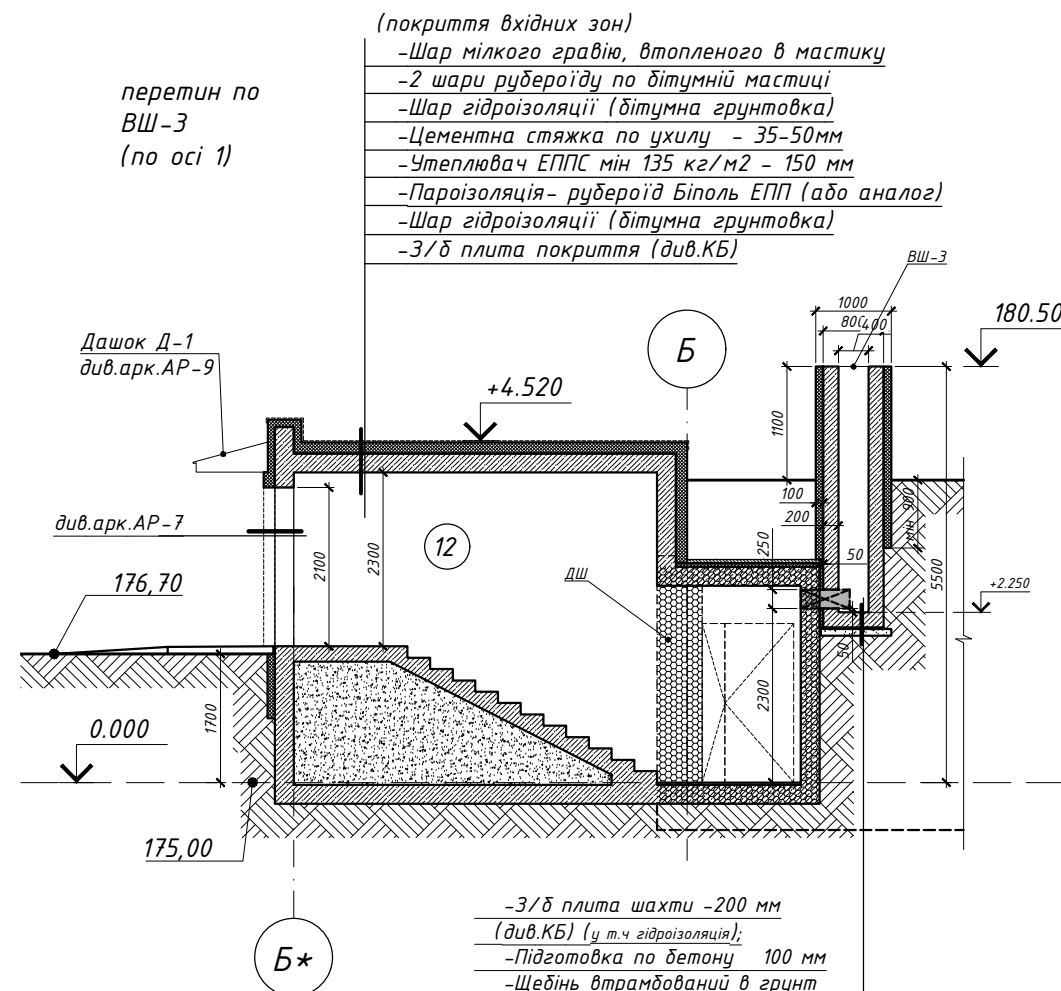

-3/δ плита шахти -200 мм
(див.КБ) (у т.ч гідроізоляція);
-Підготовка по бетону 100 мм
-Щеділь втрамбований в ґрунт