
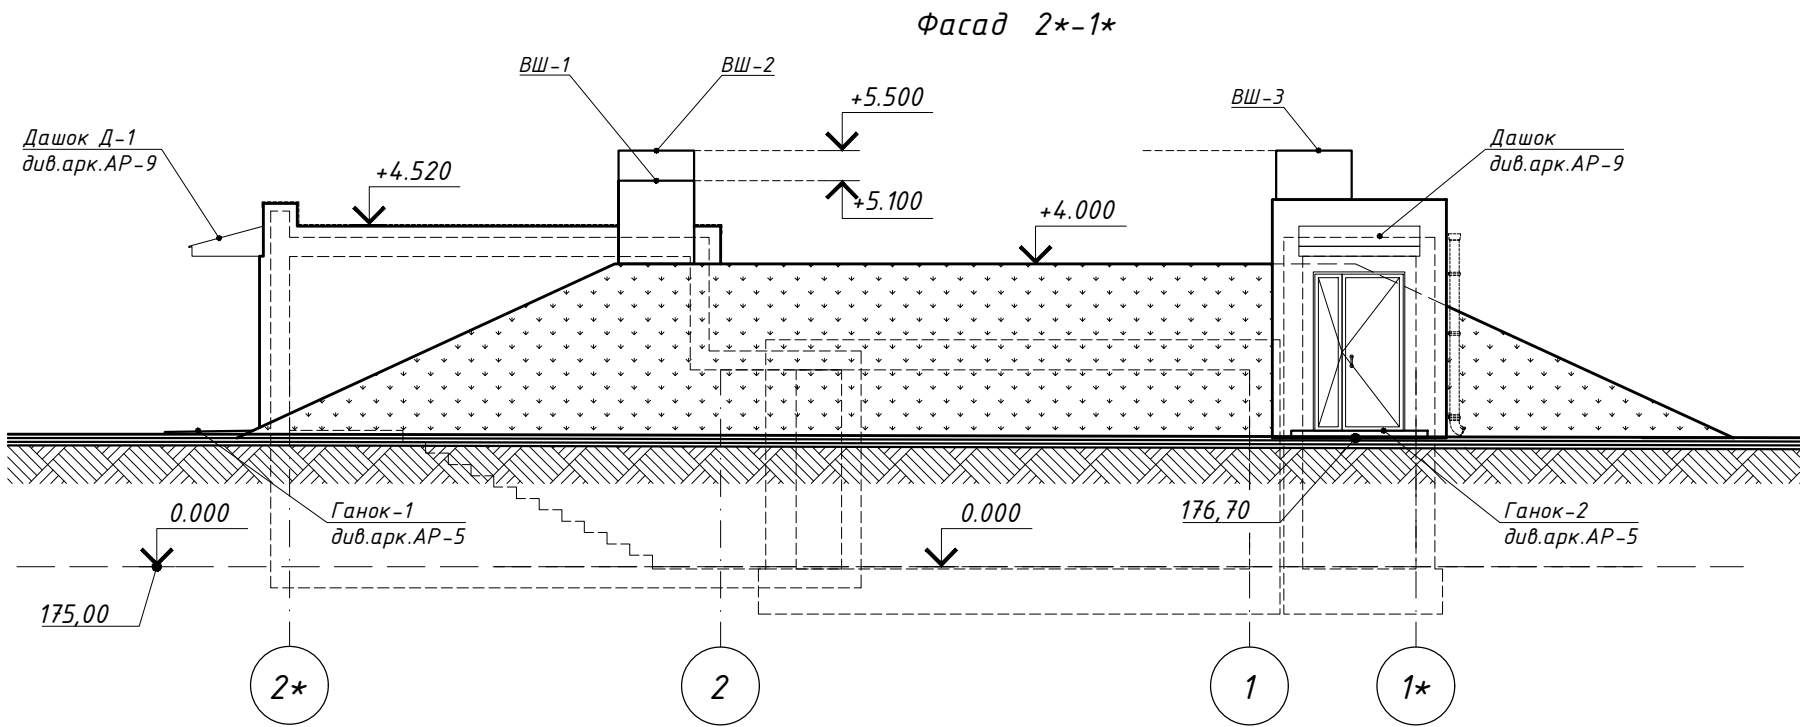


Зам. інв. №	
Підпис і дата	
Інв. № ориг.	

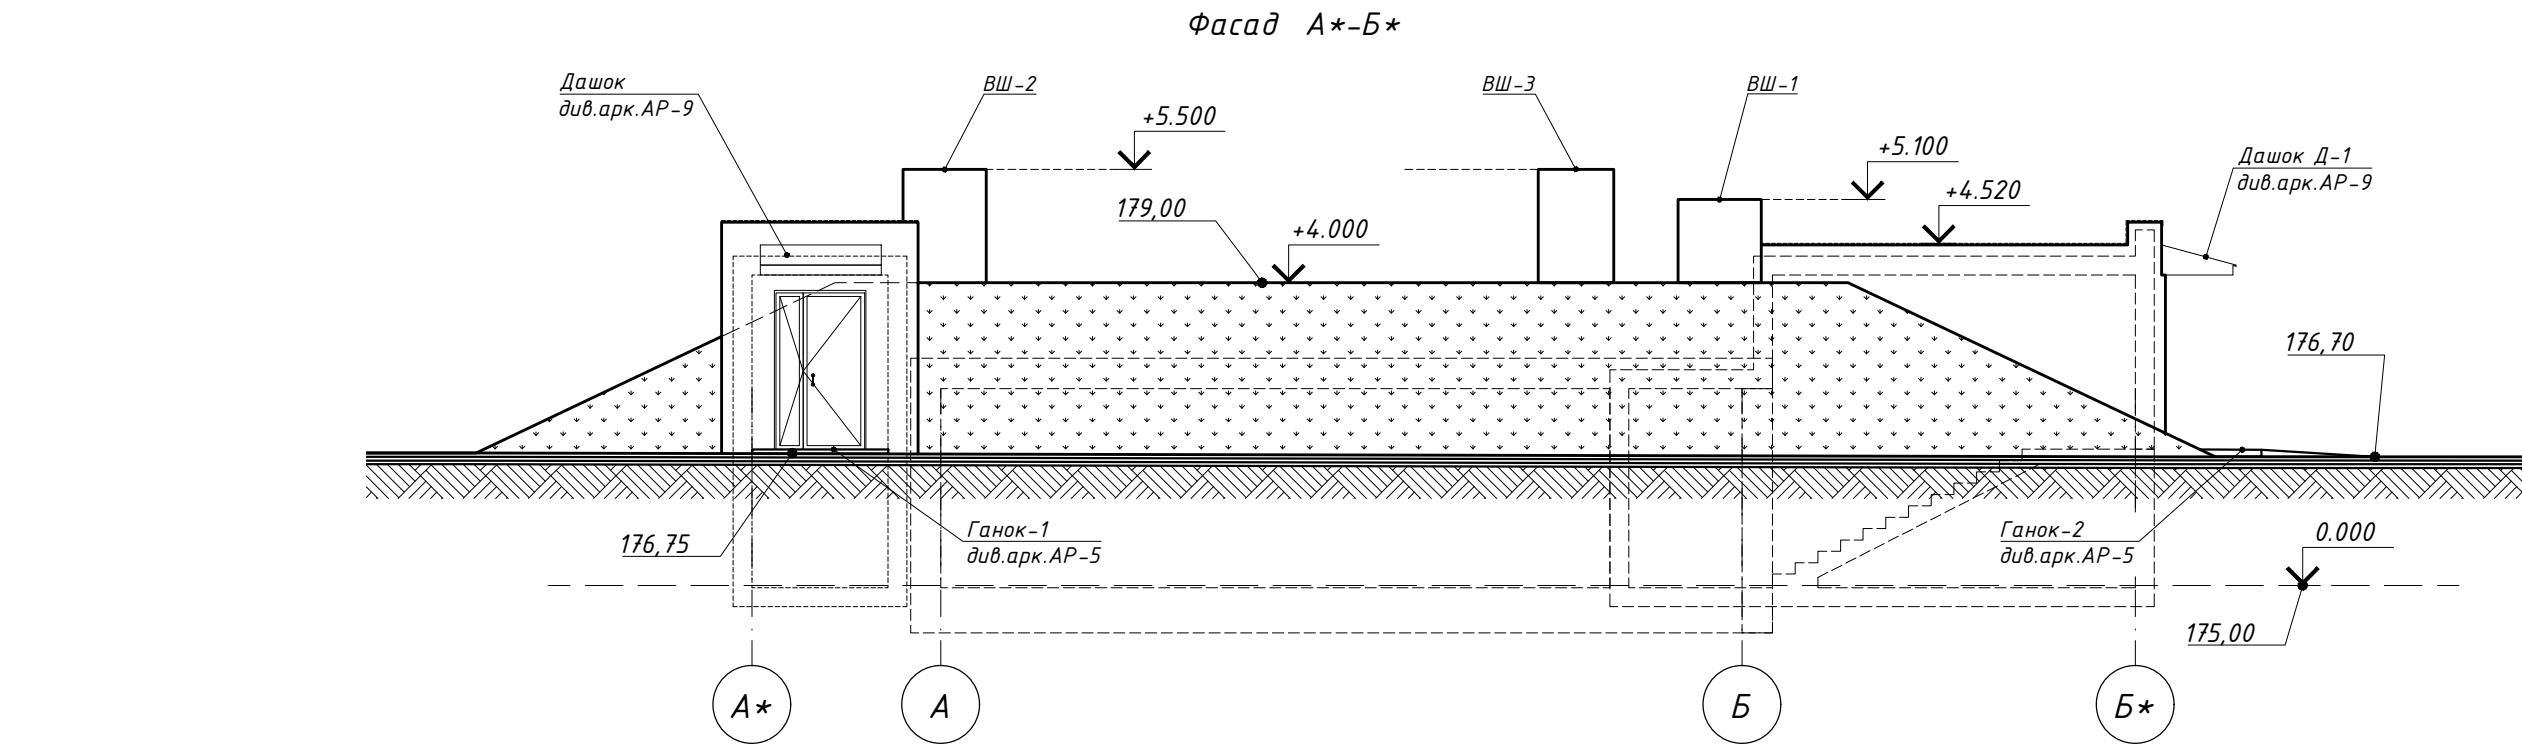

- Примітки:
1. За відмітку 0.000 прийнято рівень чистої підлоги, що відповідає абсолютній відмітці за генпланом 175,00;
 2. На фасадах обладнання ОВ на оголовках вентшахт умовно не показано. Уточнення див. розділ ОВ.
 3. Система водовідведення на фасадах показана умовно . Розташування елементів див. аркуш АР-4.