

|               |  |
|---------------|--|
| Зам. інв. №   |  |
| Підпис і дата |  |
| Інв. № ориг.  |  |



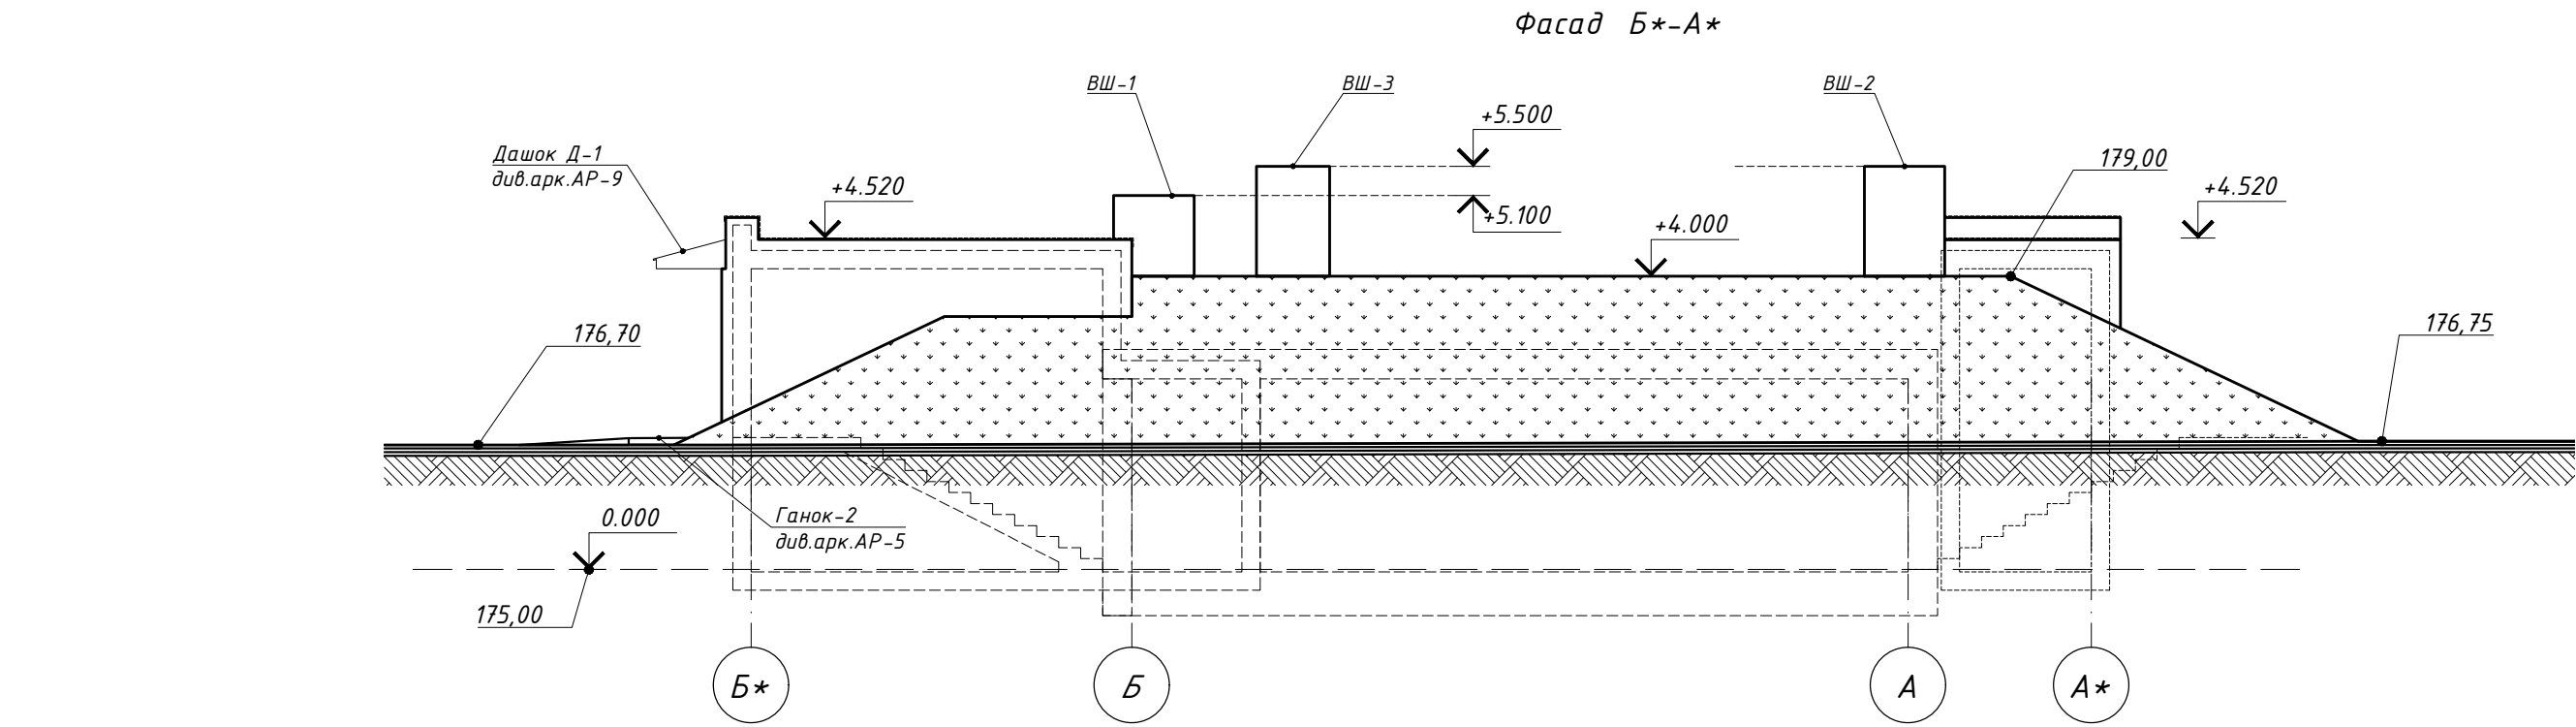


Схема утепления стін  
вхідних груп

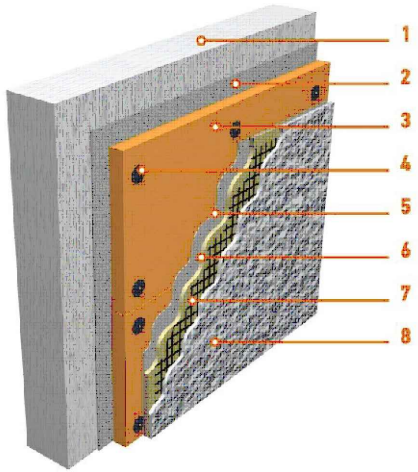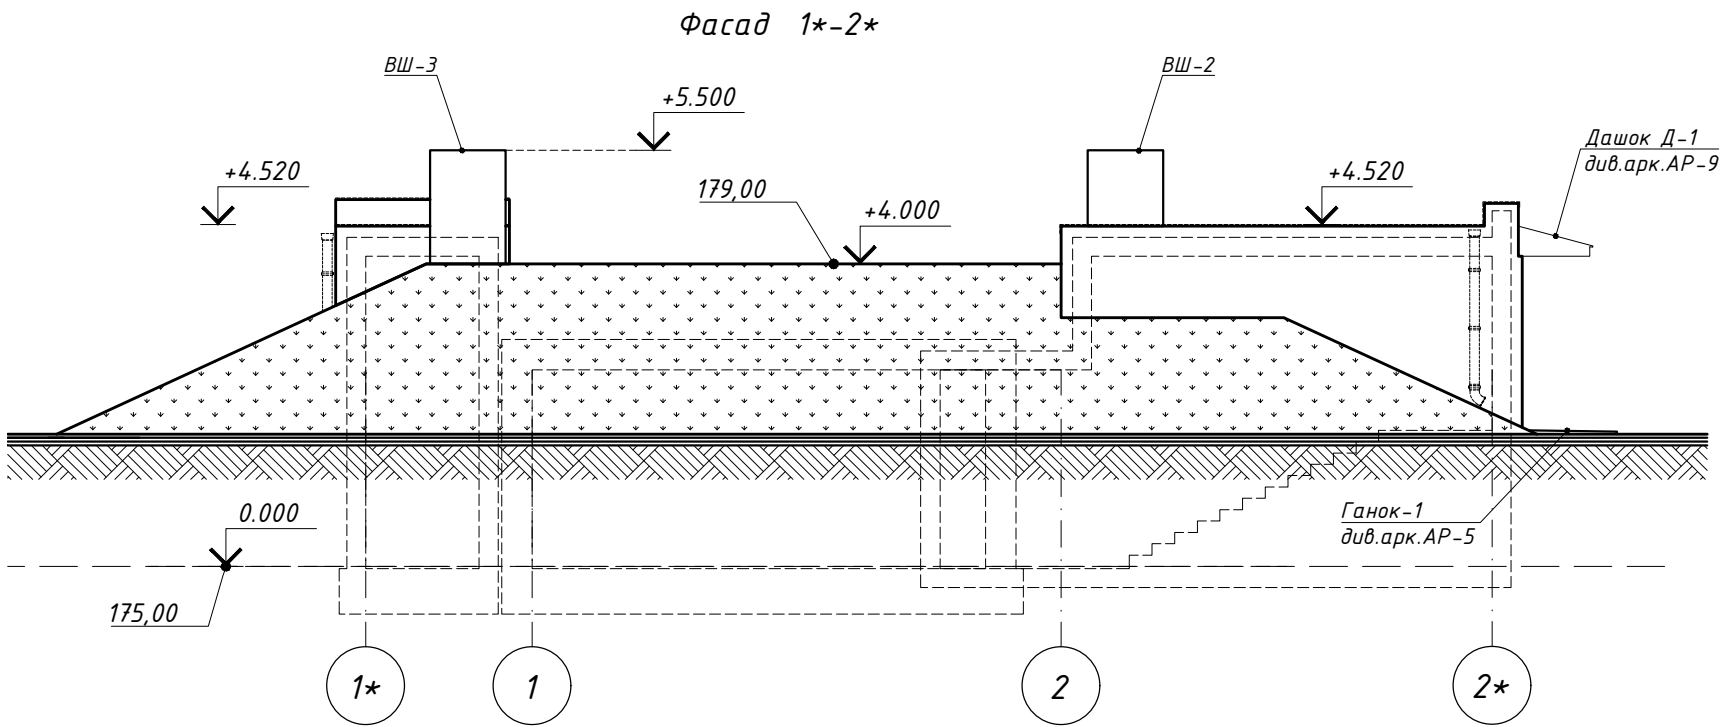

- 1- монолітна стіна
- 2- клей Ceresit CT85 (5кг/м2 сух. суміші)
- 3- теплоізоляція ЕППС (з1)  
(площу див. арк. АР-5 (81,2 м²))
- 4- дюбельний комплект
- 5- клей Ceresit CT85 (2 кг/м2 сух. суміші)
- 6- полімерная сітка 1,1 м2/м2
- 7- грунтовка Ceresit CT17 (0,2 кг/м2)
- 8- декоративно-захисна штукатурка Ceresit CT 77 16D (5 кг/м2)

\*\* Примітки див. аркуш АР-6.