


Схеми заповнення прорізів

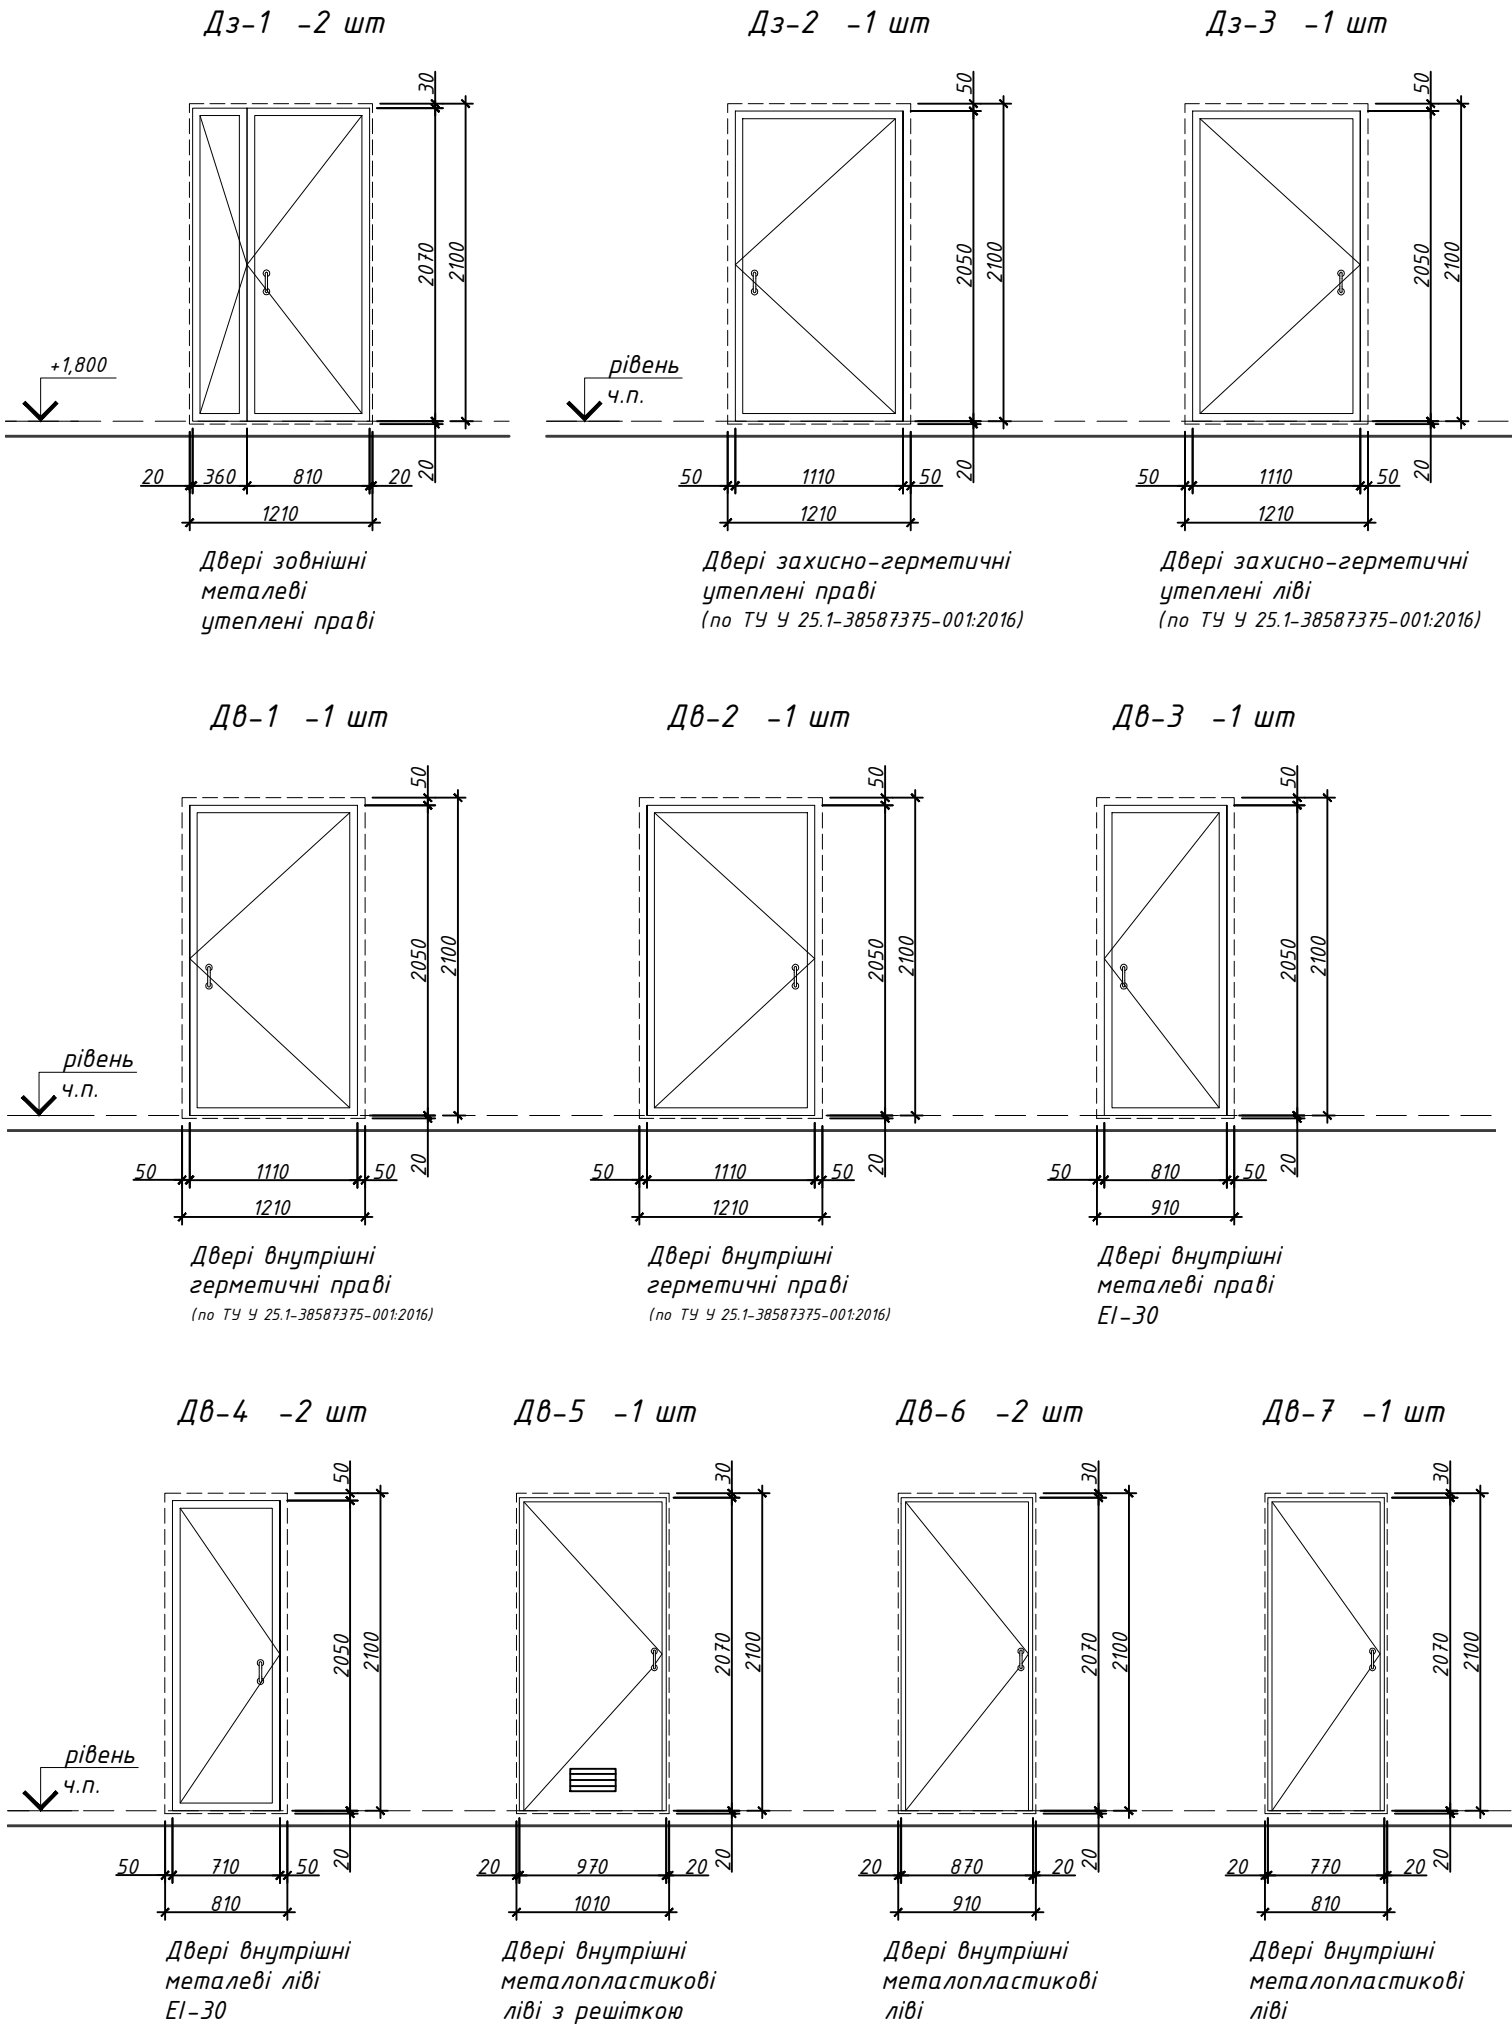

Відомість опорядження приміщень

Найменування (№) приміщень	Стеля		Стіни чи перегородки		Примітка
	Площа (м2)	Вид опорядження	Площа (м2)	Вид опорядження	
02; 03; 04; 05; 06; 08; 09; 10; 11	63,1	грунтовка (по тупу Ceresit CT 17), по монолітному перекриттю, фарбування акриловою фарбою (по тупу Ceresit IN 52 Super)	213,0	грунтовка (по тупу Ceresit CT 17), фарбування акриловою фарбою (по тупу Ceresit IN 52 Super)	
санвузол 07	4,5	грунтовка (по тупу Ceresit CT 17), по монолітному перекриттю, фарбування акриловою фарбою (по тупу Ceresit IN 56 For Kitchen & Bath)	20,5	грунтовка (по тупу Ceresit CT 17), фарбування акриловою фарбою (по тупу Ceresit IN 56 For Kitchen & Bath)	20,0x1,02≈
вхідні тунелі 01; 12	23,9	грунтовка (по тупу Ceresit CT 17), по монолітному перекриттю, фарбування акриловою фарбою (по тупу Ceresit IN 56 For Kitchen & Bath)	98,0	грунтовка (по тупу Ceresit CT 17), фарбування акриловою фарбою (по тупу Ceresit IN 56 For Kitchen & Bath)	

Примітки:

- У сховищі не дозволяється оштукатурювання стелі та стін приміщень, а також облицювання стін керамічною плиткою.
 - По цегляним стінам до пофарбування водоемульсійною фарбою виконати затирку цементним розчином. Площа цегляних стін становить (з двох сторін) 58,5 м².
 - Експлікацію підлог див. аркуш АР-3.
- ***
- Профілі і перерізи деталей дверей – за кресленнями фірми-виробника.
 - До початку виготовлення дверних блоків виконати натурні обміри прорізів.
 - Передбачити необхідну кількість матеріалів та елементів кріплення для монтажу дверей відповідно до вимог ДСТУ-Н Б В.2.6-146:2010 або відповідно технологічним картам на встановлення дверей визначеного типу (.дюбель шуруп 150 мм – 104 шт, піна монтажна Ceresit TS62 – 6 балонів)
 - Монтаж виробів виконувати відповідно до вимог ДСТУ-Н Б В.2.6-146:2010.