


Експлікація приміщень				
№	Найменування приміщення	Площа, м ²	Кат.* м ²	Примітки
01	Приміщення для осід які підлягають укриттю	27,1	Д	
02	Склад води та продуктів	5,2	Д	
03	Пункт управління	5,0	Д	
04	Санвузол	4,4	--	
05	Санпост	2,7	--	
06	Приміщення для встановлення телекомунікаційного обладнання	3,2	Д	
07	Фільтровентиляційна	7,1	Д	
08	Форкамера	2,8	Д	
09	Тамбур 1	3,4	--	
10	Тамбур 2	4,8	--	
11	Сходова клітка 1	13,1	--	
12	Сходова клітка 2	9,9	--	
	Площа приміщень:	89,0		

Специфікація отворів					
№ поз	Призна-чення	Розмір отвору (мм)			Примітки
		ширина	висота	глибина	
1	ОВ	400	400	-	+1,600
2	ОВ	300	300	-	+2,300
3	ОВ	250	250	-	+2,450
4	ОВ	250	250	-	+2,300
5	ОВ	φ 220		-	+1,390
6	ВК	150	150	-	0,000
7	ВК	800	800	230	-0,230 прямок
8	ВК	600	600	230	-0,230 прямок
9	ЕЛ	150	150	-	+2,300
10	ЕЛ	φ 110		-	+0,300
11	ЕЛ	φ 30		-	+1,000
12	ЕЛ	φ 50		-	+2,300

Відомість дверних прорізів				
№ поз.	Розмір прорізу ШхВхГ	Кількість	Відмітка низу прорізу	Примітки
1	1210 x 2130 x 400	2	-0,030	
2	1210 x 2130 x 300	2	+1,800	
3	1210 x 2130 x 250	1	-0,030	
4	1210 x 2130 x 200	1	-0,030	
5	910 x 2130 x 200	1	-0,030	
6	810 x 2130 x 200	1	-0,030	
7	1010 x 2130 x 120	1	-0,030	
8	910 x 2130 x 120	2	-0,030	
9	810 x 2130 x 120	2	-0,030	

Специфікація елементів перемичок					
№ поз.	Позначення	Найменування	Загальна кіл-ть, шт.	Маса од., кг	Примітки
1	серія 1.038.1-1 вип.1	1ПБ 16-1	2	30	
2	--"--	1ПБ 13-1	3	25	
3	--"--	1ПБ 10-1	2	20	

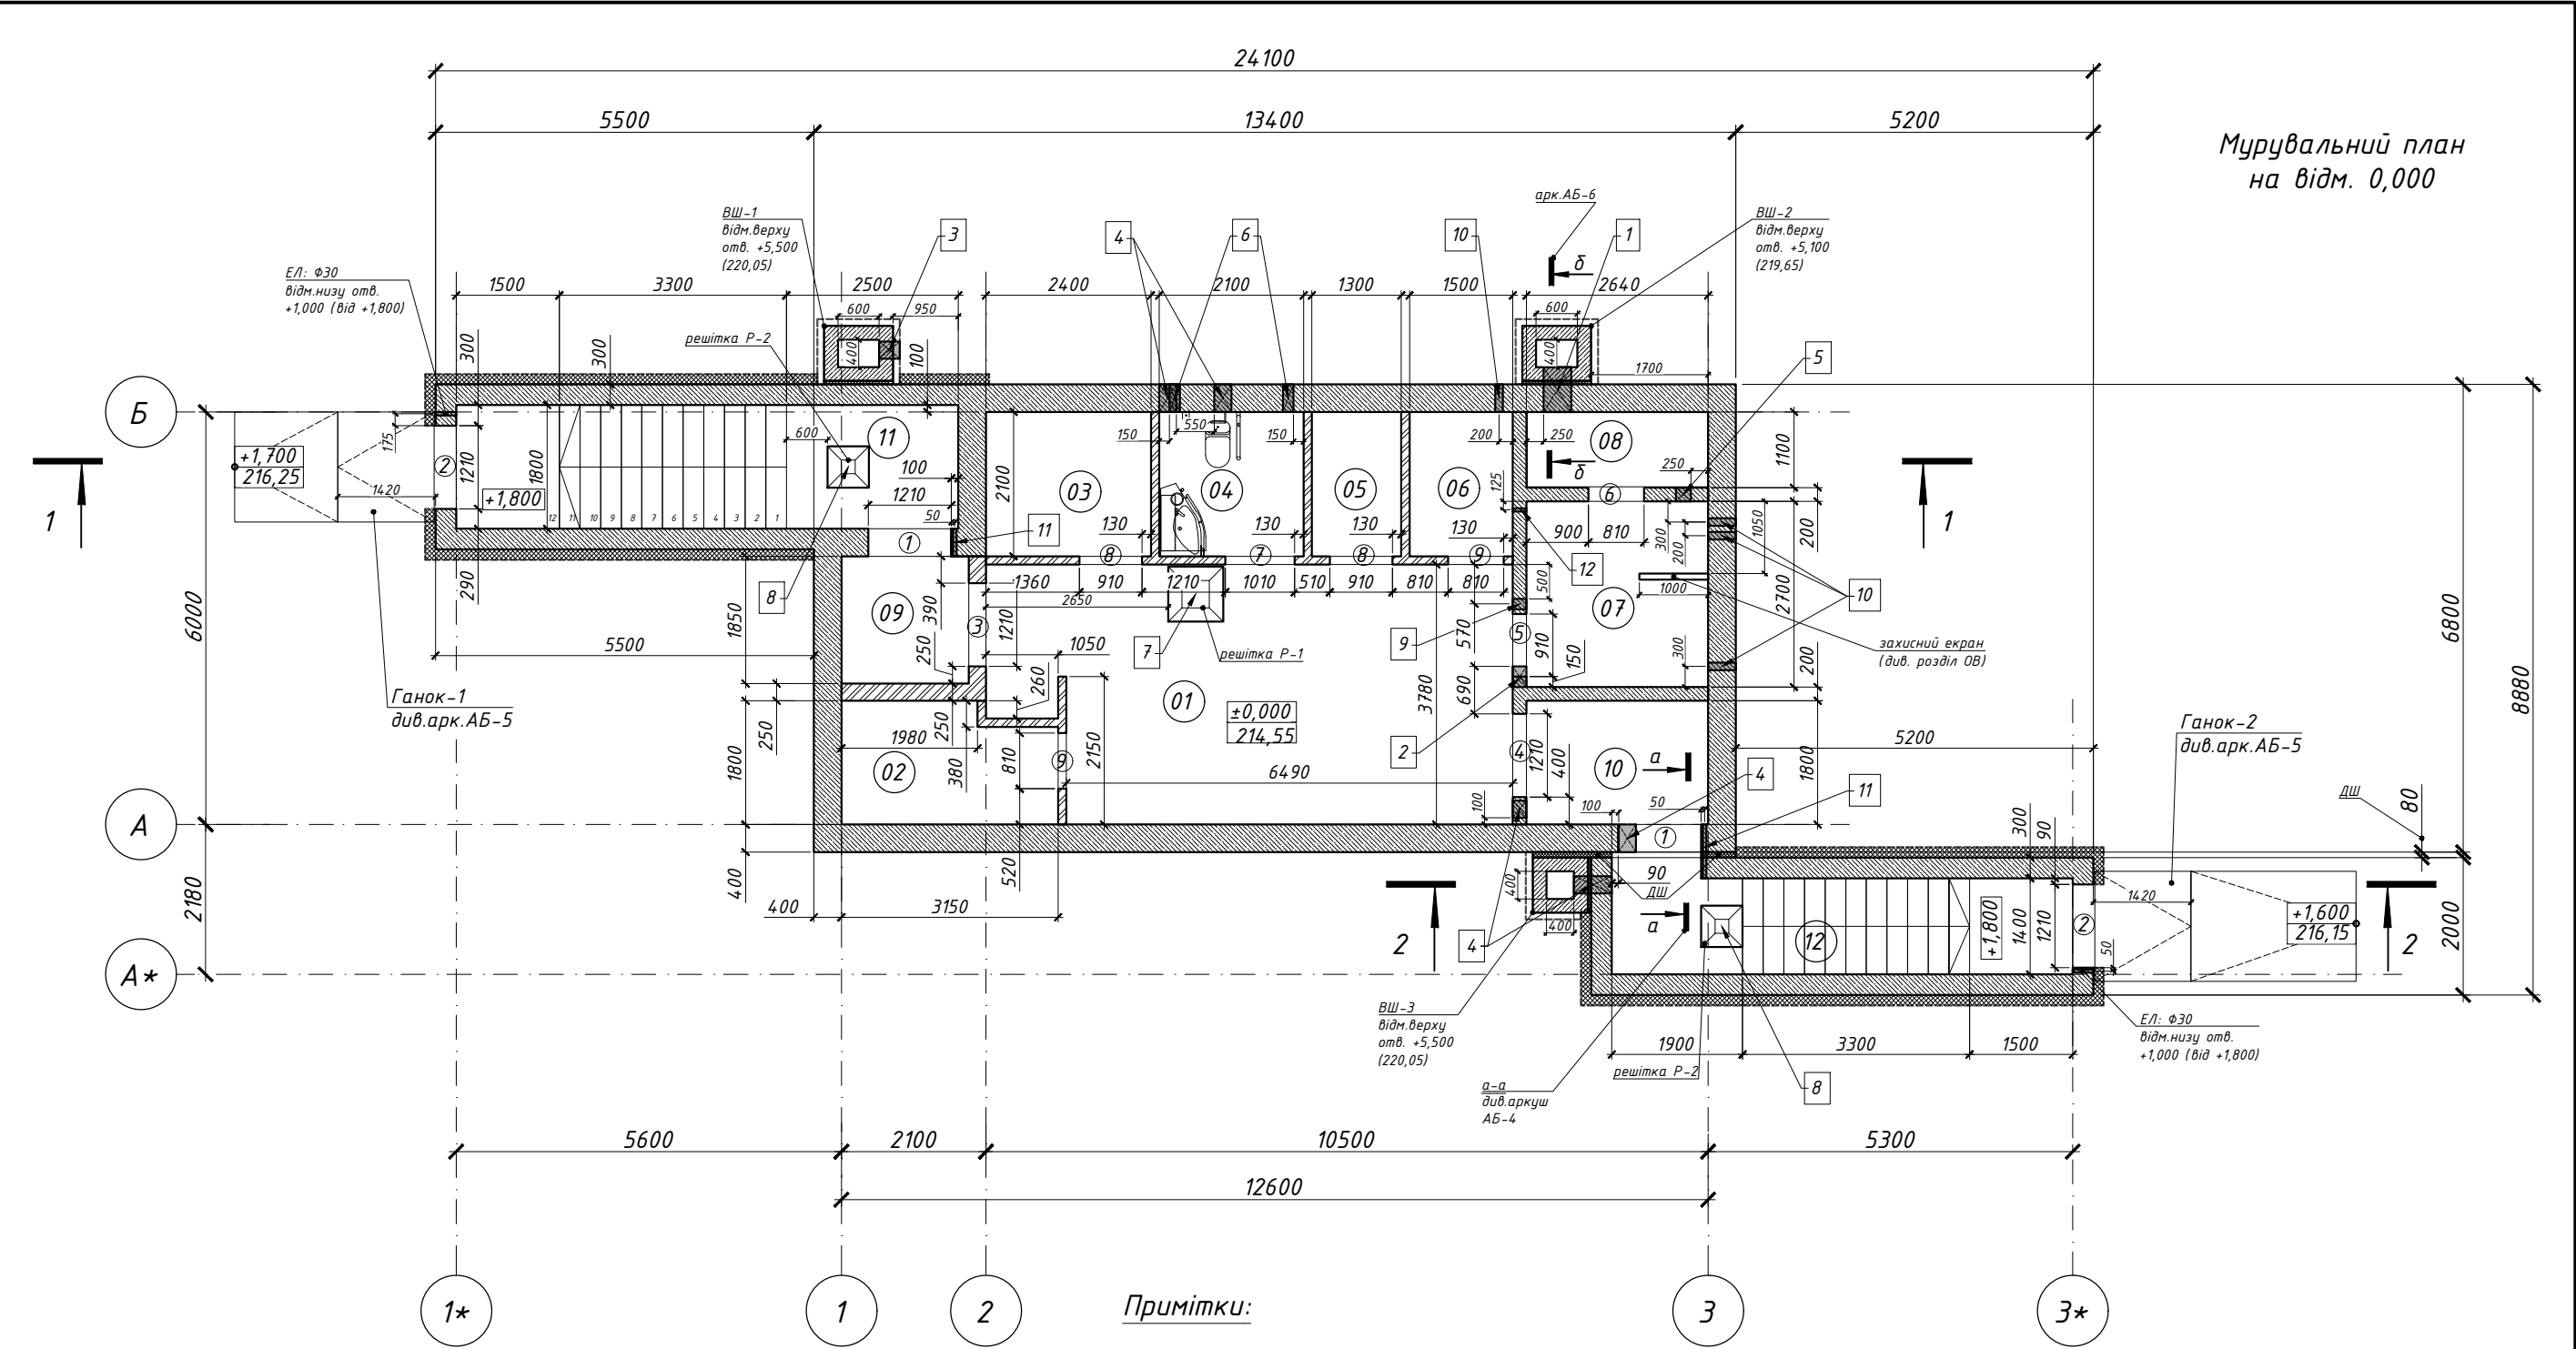

- За відмітку 0.000 прийнято рівень чистої підлоги, що відповідає абсолютній відмітці за генпланом 214,55;
- Площу приміщень на мурувальному плані надано без врахування шару оздоблення.
- Всі з/δ елементи каркасу і отвори в них див. креслення "КБ".
- Всі інженерні отвори в цегляних стінах пробивати відповідно кресленням розділів.
- Після прокладки повітроводів та інших комунікацій установити фланець з гумовим кільцем з обох боків та зазори зачеканити цементно-пісчаном розчиномз домішками мікрофібри.
- Підлогу виконувати тільки після закінчення робіт по прокладці інженерних комунікацій.
- Маркування типу підлоги та типу дверного прорізу, а також експлікацію підлог див.аркуш АБ-4.
- Схеми заповнення дверних прорізів див. аркуш АБ-9.
- Загальні витрати закладних виробів:
тр. φ32х2 ГОСТ 10704-91 - 2,3 м.п.;
тр. φ114х4 ГОСТ 10704-91 - 1,6 м.п.;
закладний вирід МН553 серія 1.400-15 - 6,0 м.п.;
закладний вирід 381 - 3 шт.;
закладний вирід 382 - 1 шт.;
закладний вирід 383 - 2 шт.

Гідроізоляція		
Тип конструкції	Кількість, м2	Примітки
Монолітні конструкції фундаментної плити та фундаментів входів	129,25	
Монолітні стіни	403,50	
Монолітні конструкції перекриття (покриття)	95,37	

Відомість перемичок			
Марка	Схема перерізу	Кількість, шт.	Примітки
пр-1		1	
пр-2		3	прорізи 1010 мм та 910 мм
пр-3		2	

Умовні позначення :

- Монолітні стіни, колони

- Перегородка із цегли керамічної

- Утеплювач

③ - Номер за відомістю дверного прорізу

3 - Номер за відомістю отвору

Відомість монтажних робіт		
№ п/п	Найменування	Кількість
1	Мурування стін 250 мм з цегли М100 (642 шт)	6,5м2 / 1,625 м3
2	Мурування перегородок 120 мм з цегли М100 (1554 шт)	30,84 м2
3	Анкер М10 (кріплення перегородок до з/δ стін) горизонтально - через 4 ряди; вертикально - в плити перекриття з кроком 1000)	80 шт
4	Сітка армувальна φ 3 50х50 мм	18,0 м2