


Експлікація підлог					
№ приміщення	Тип підлоги	Схема підлоги	Елементи підлоги	Площа покриття, м2	Примітки
	П-1		-Пофарбування по бетону фарбою по типу АК-11; -високоміцна шліфована бетонна підлога (по ухилу) типу Ceresit CF 56 CORUNDUM - 30 мм; -3/8 плита (див. КБ у т.ч.гідроізол.) - 600мм; -Підготовка з бетону С8/10 - 100мм; -Грунт основи з втрамбованим щебнем	62,5	61,9х1,01 (запас) з врахуванням конфігурації примків
	П-2		-Пофарбування по бетону фарбою по типу АК-11; -високоміцна шліфована бетонна підлога (по ухилу) типу Ceresit CF 56 CORUNDUM - 30 мм; -3/8 плита (див. КБ у т.ч.гідроізол.) - 600мм; -Підготовка з бетону С8/10 - 100мм; -Грунт основи з втрамбованим щебнем	4,4	
	П-3		-Пофарбування по бетону фарбою по типу АК-11; -3/8 конструкція (див.КБ) -Підготовка з бетону С8/10 - 100мм -Засипка піском	29,2	з врахуванням конфігурації нанесення фарби по сходам
Примітка*: необхідна к-ть фарби типу АК-11 в один шар при 0,17 кг/м2 становить 26,8 кг (96,1 м2 х 0,4 кг)					

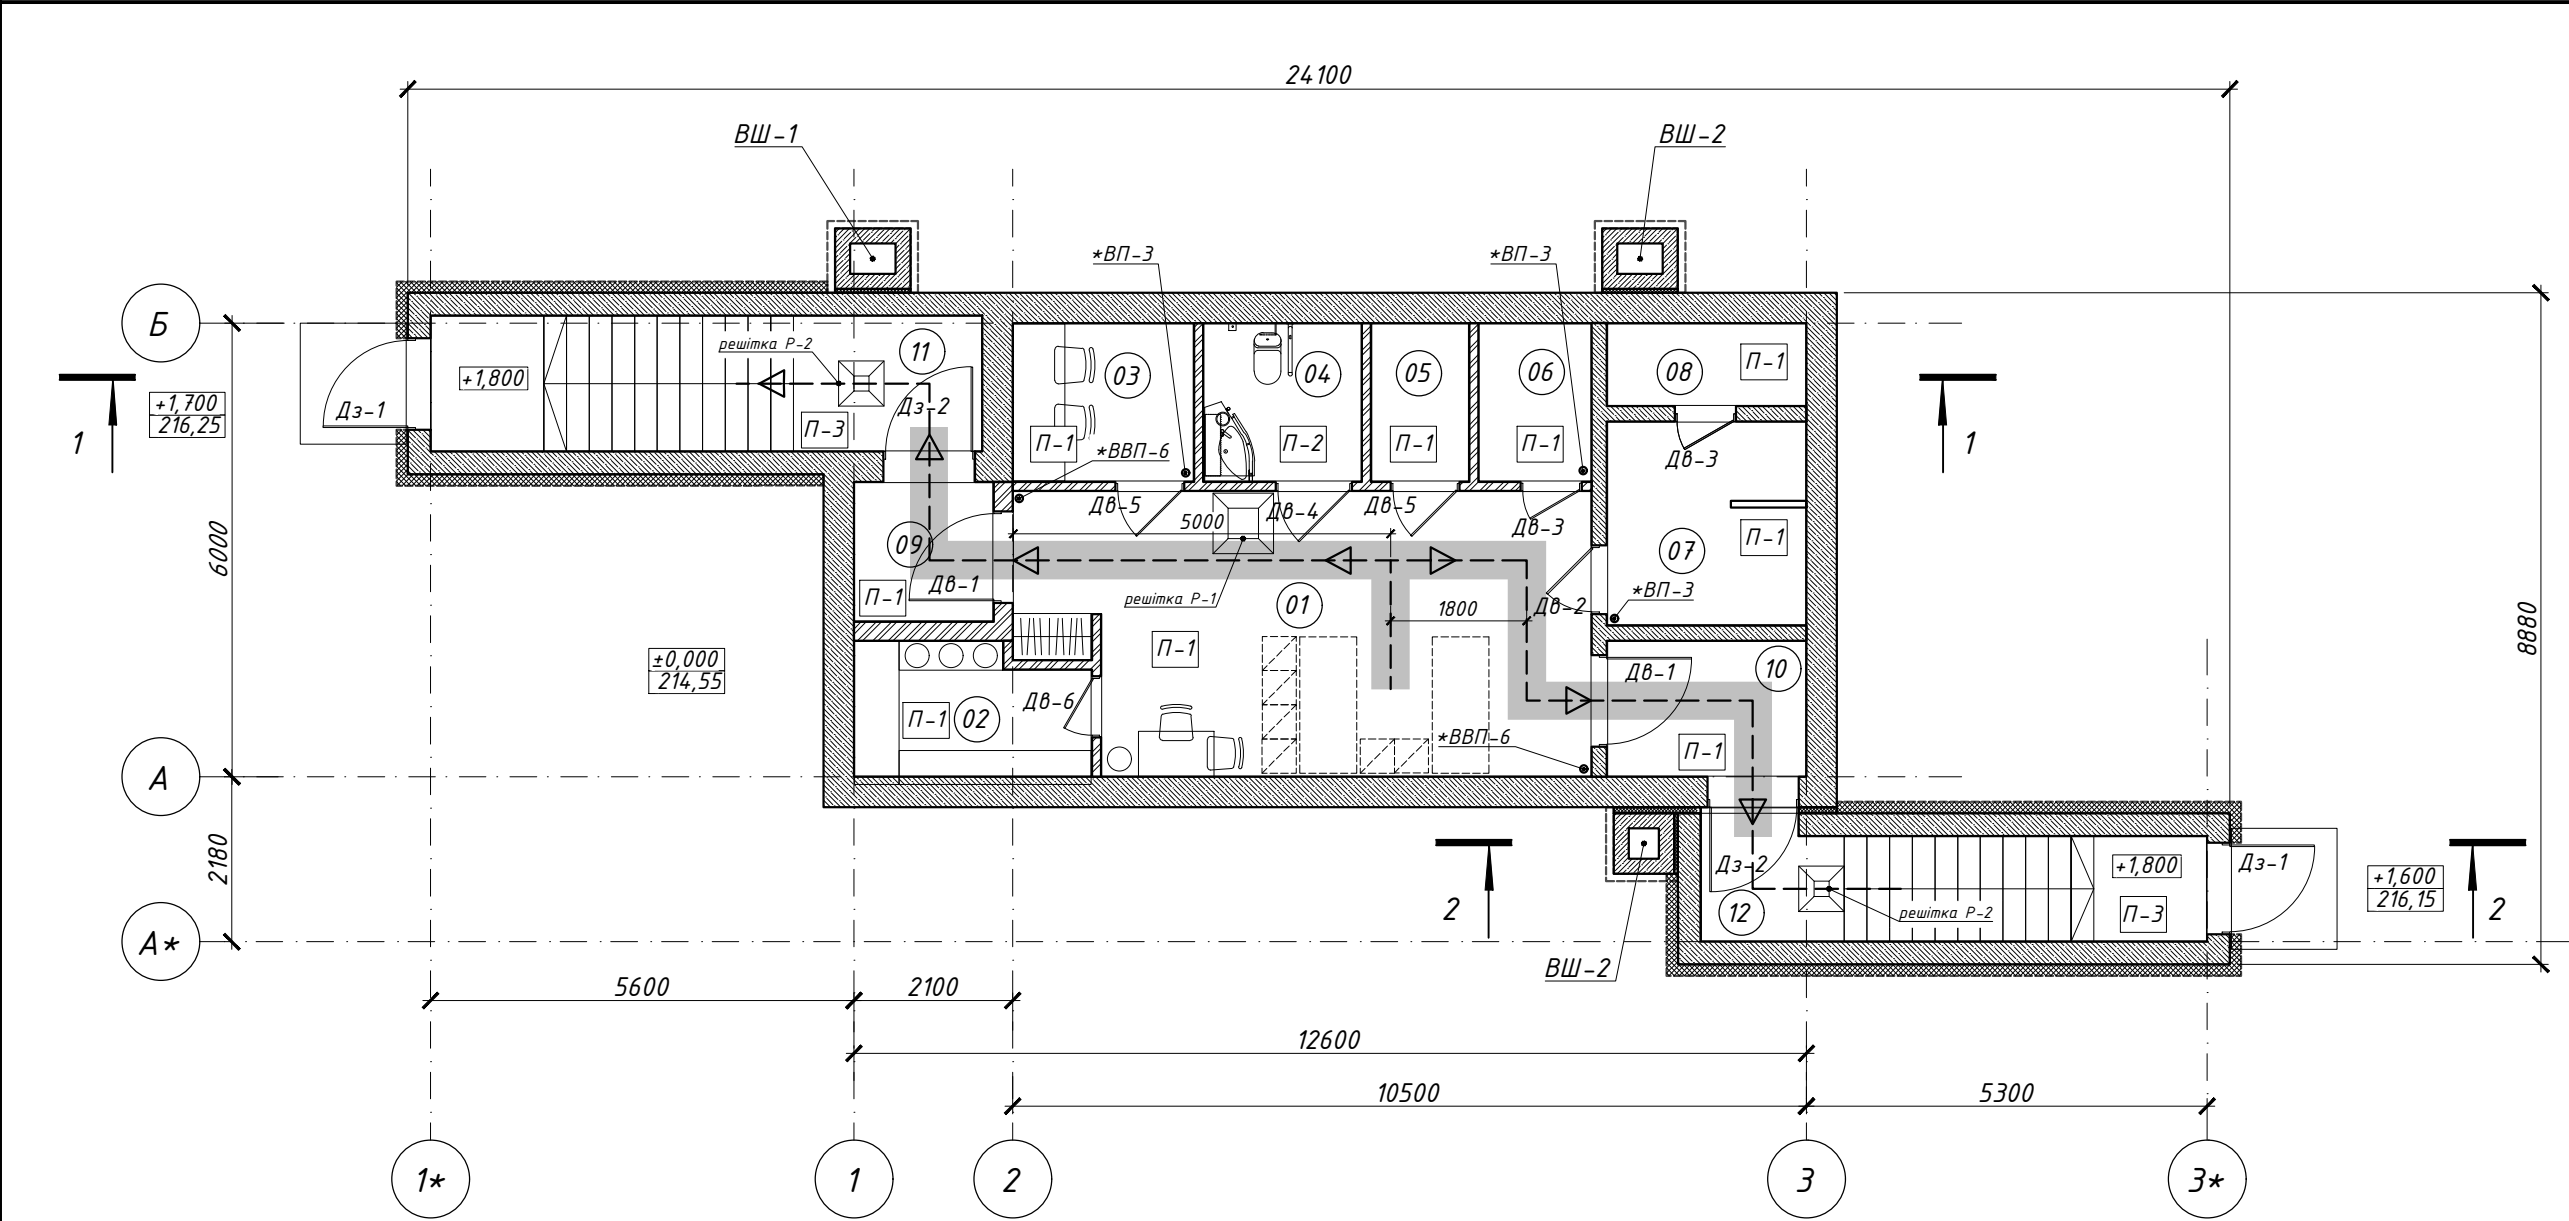

- Умовні позначення :
- Монолітні стіни, колони
 - Перегородка із цегли керамічної
 - Утеплювач
 - Тип підлоги
 - тип заповнення дверного прорізу
 - сидячі місця
 - двоярусні нари
 - шлях евакуації
- Примітки:

- За відмітку 0.000 прийнято рівень чистої підлоги, що відповідає абсолютній відмітці за генпланом 214,55;
- Площу приміщень надано з врахуванням шару оздоблення 10 мм (або нерівностей).
- Кімната передбачена розрахована на 10 осіб (2,7 м2/особу)
- Схему заповнення дверних прорізів див. аркуш АБ-9.
- У сховищі передбачено 3 вогнегасники ВП-3 та 2 вогнегасники ВВП-6. Місця розташування зазначено на плані виноскою.

Специфікація елементів металоконструкцій решіток Р-1 та Р-2					
Поз.	Позначення	Найменування	Кільк. шт.	Маса од. кг	Примітка
		Решітка Р-1		10.6	
1	ДСТУ 3760:2019	Ф8 А240С; L=800	34	0.31	
		Решітка Р-2		6.2	
2	ДСТУ 3760:2019	Ф8 А240С; L=600	26	0.24	
	ГОСТ 9467-60	Електроди З42А	-	0.18	