


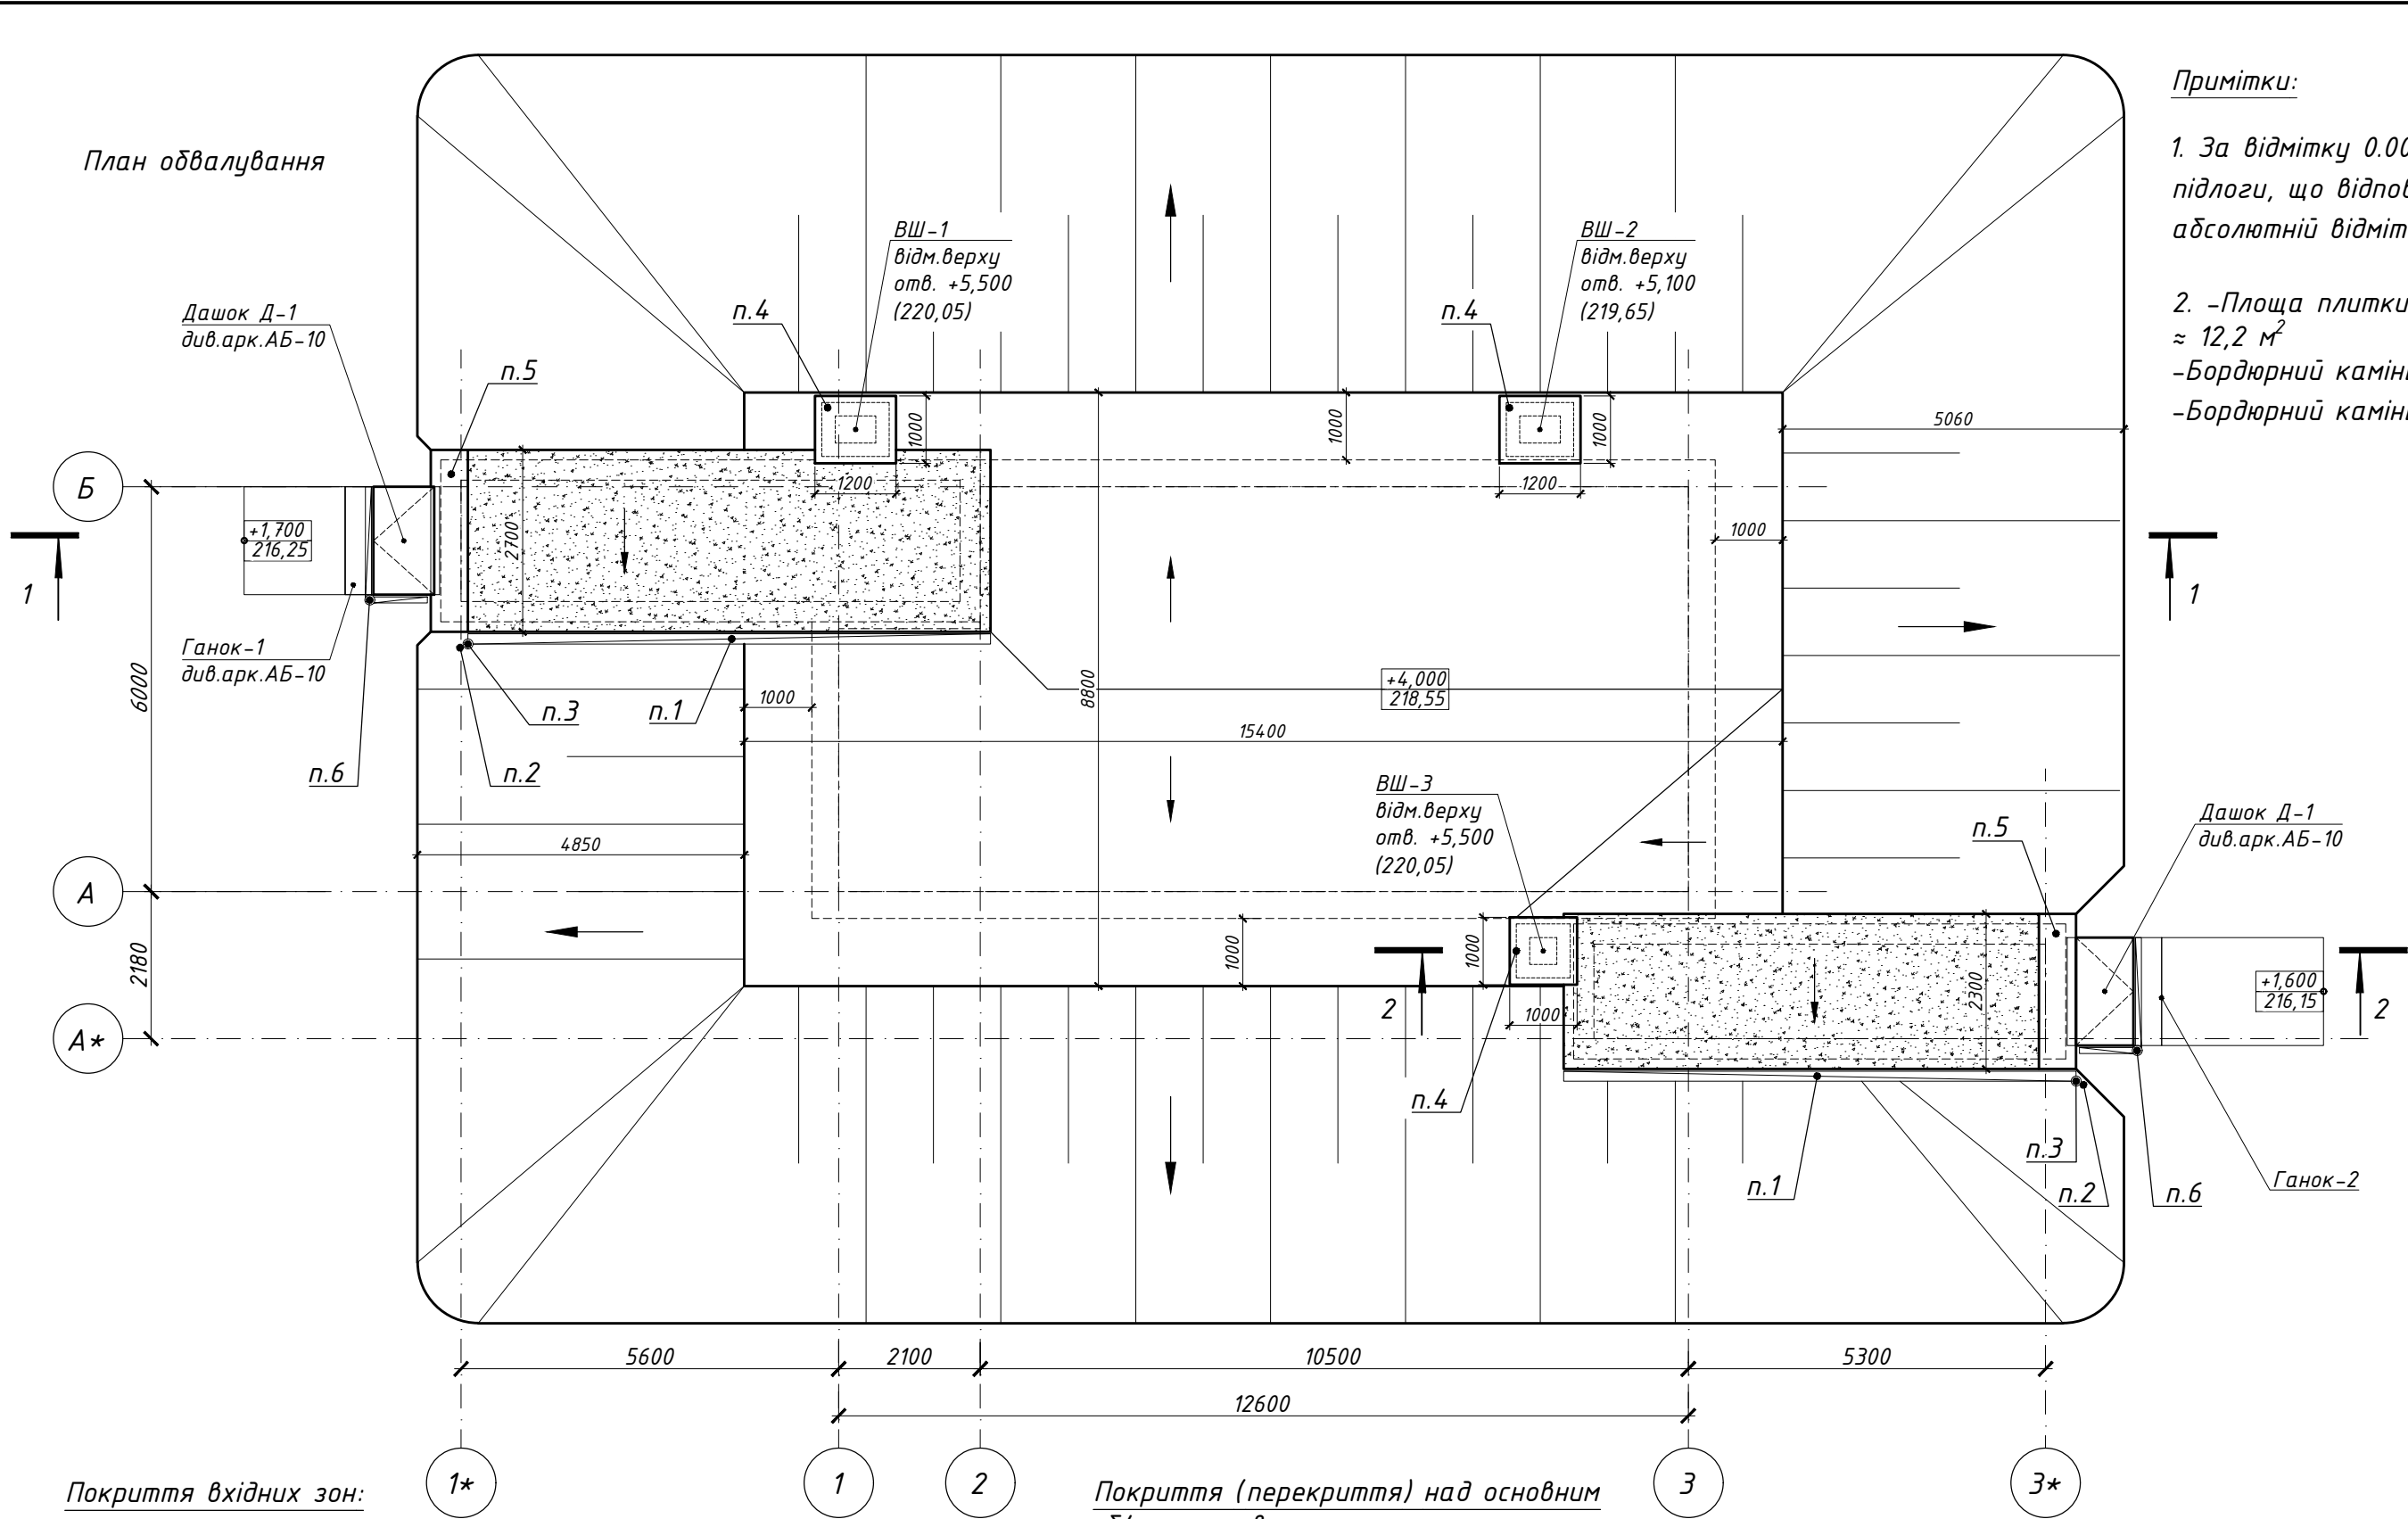

Примітки:

- За відмітку 0.000 прийнято рівень чистої підлоги, що відповідає абсолютній відмітці за генпланом 214,55;
- Площа плитки для влаштування ганків ≈ 12,2 м²
-Бордюрний камінь торцевий - 3,6 м.п.
-Бордюрний камінь бічний - 13,5 м.п.

Специфікація деталей зон покрівлі			
№ поз.	Позначення	Загальна кількість	Примітки
1	водостічний жолоб, металевий, напівкруглий Ф110 мм	15,2 м.п.*	уточнює фірма-виробник
2	водостічна труба, металева Ф110 мм	15,3 м.п.*	
3	водостічна воронка	2 шт	
4	накривки вентблочів з оцинкованої сталі t-0,5 мм	див.розділ ОВ	фрагментарно (відкриті зони)
5	накривки парпетів з оцинкованої сталі 700 мм t-0,5 мм	5,2 м.п.*	
6	водовідведення з козирьків		див.аркуш АБ-10

