



План покрівлі М 1:70

Воронка овального водостоку D90x56 для відводу води з плоского даху темно-сіра BA095A

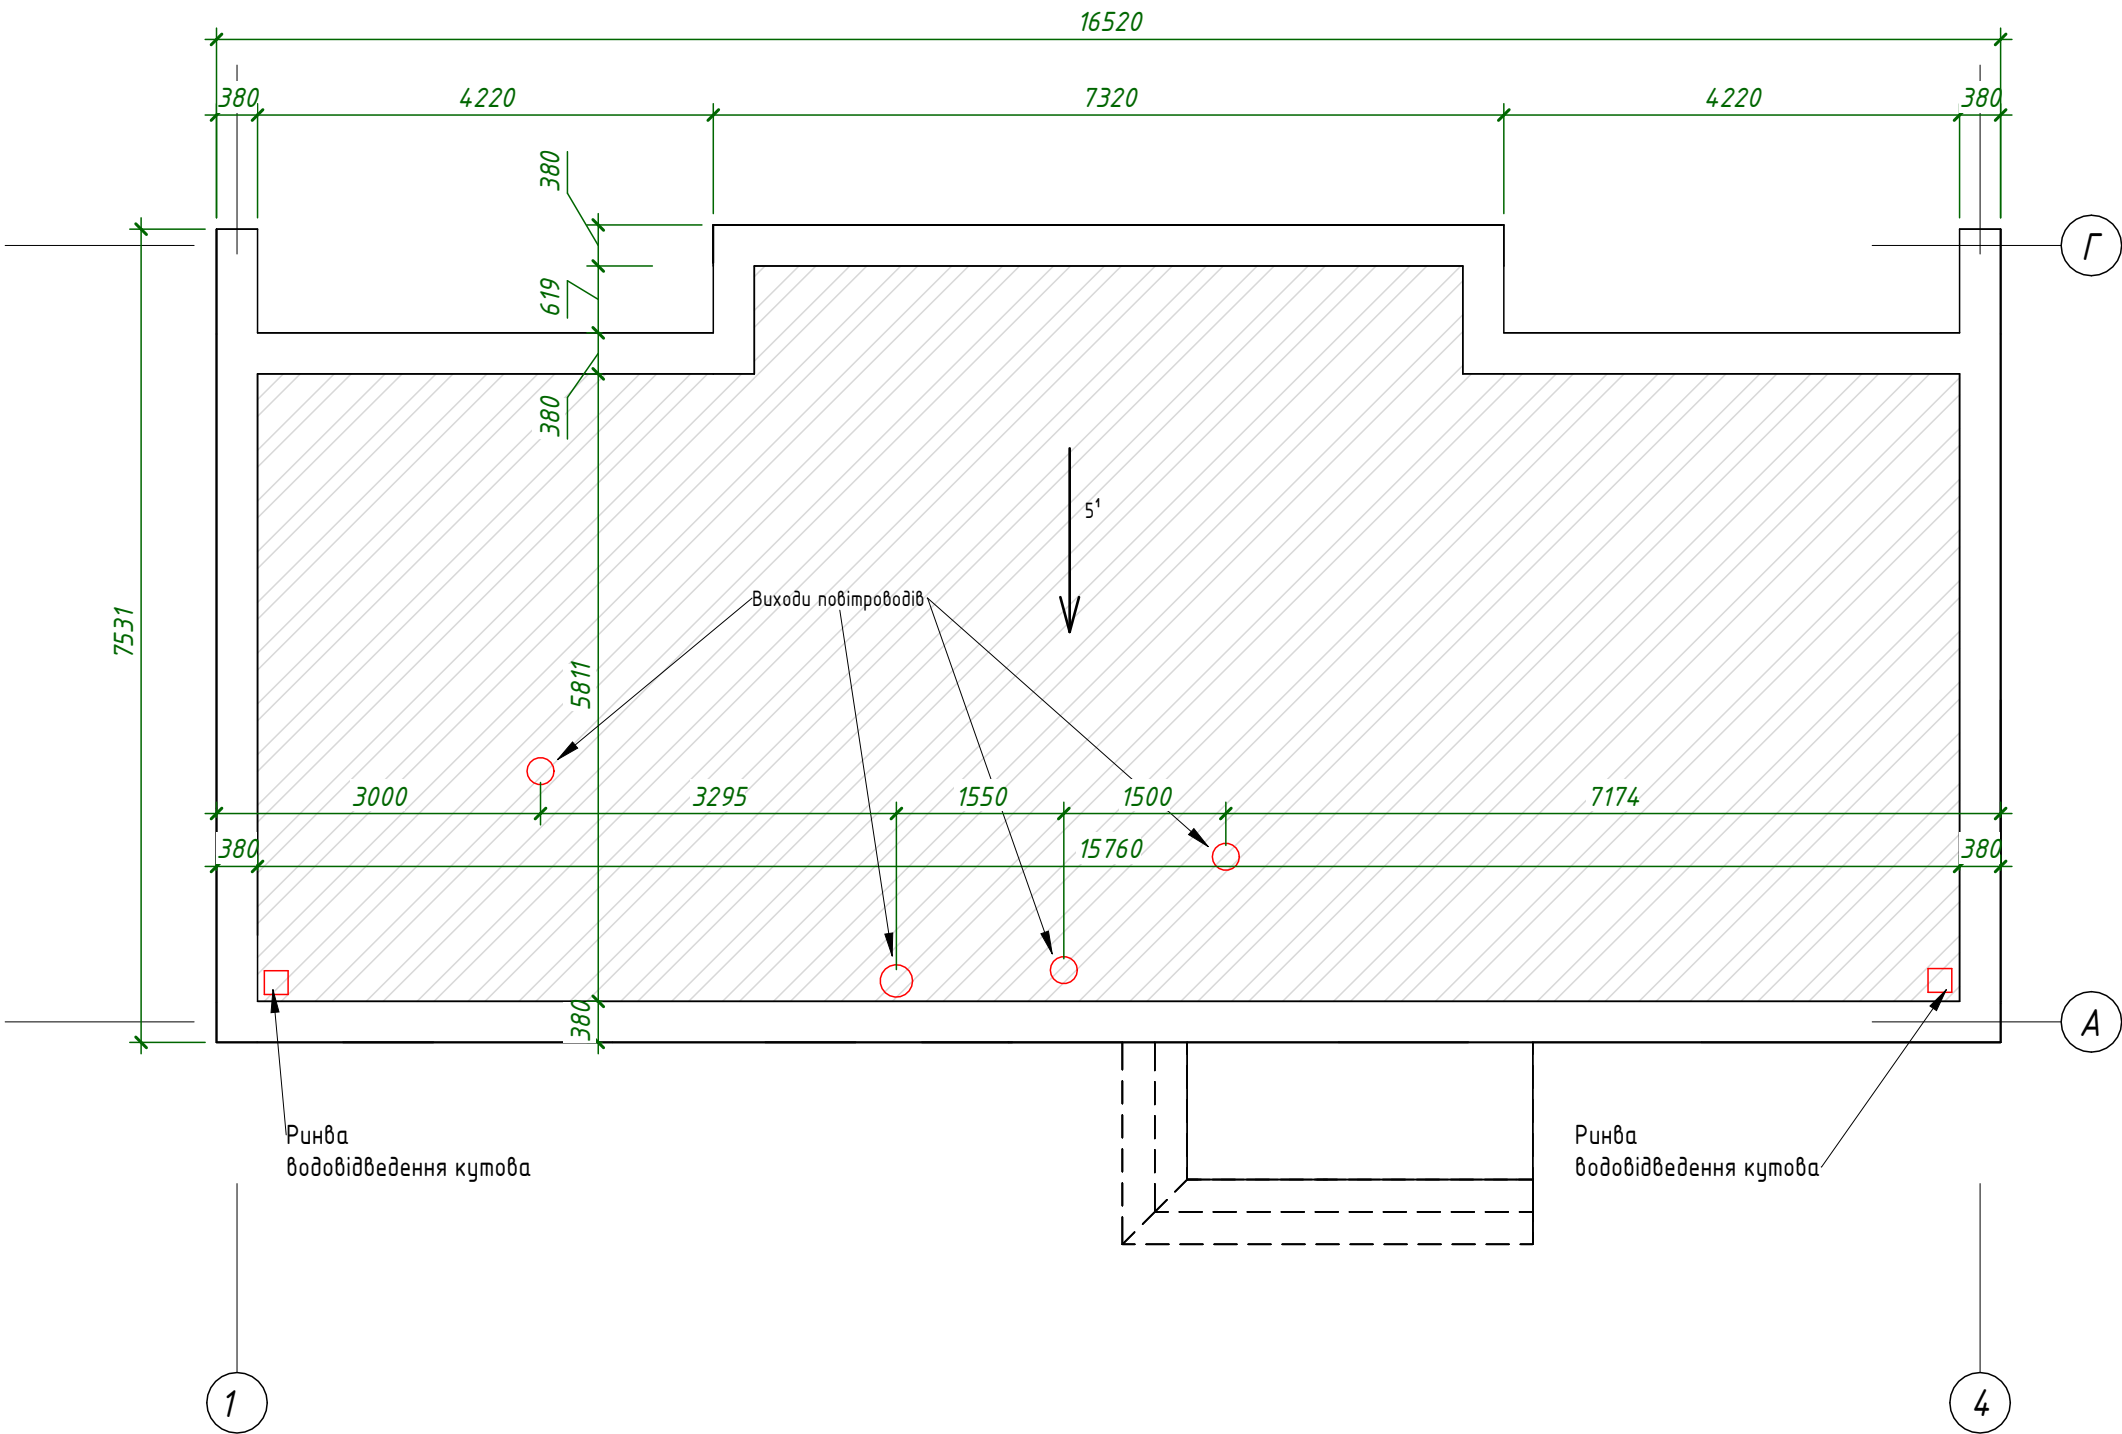

Переливна воронка з ПВХ, з круглою трубою, діаметр 75 мм, довжина труби 500 мм

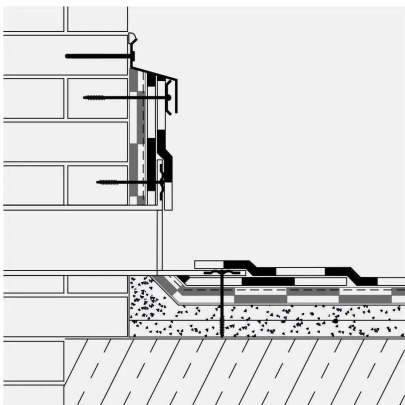

- Примітки
- Площа панелі даху – 100 м.кв
 - Реальну висоту парпетів уточнити в конструктора чи в розділі в КДД
 - Довжина парпету – 48, 65 м.пог
 - Місце влаштування воронок та труб водовідведення, сортамент комплектуючих та діаметр труб уточнити з монтажниками
 - Точне розміщення виходів повітроводів розглядати в розділі ОВ

						ECNK-WF-25-01 - AR			
Зм.	Кільк.	Аркуш	№ док.	Підп.	Дата				
					21.05.2025 14:43:35	Стадія		Аркуш	Аркушів
					21.05.2025 14:43:35	ЕП		AR.21	22
					21.05.2025 14:43:35	План покрівлі			
				21.05.2025 14:43:35					
				21.05.2025 14:43:35					
				21.05.2025 14:43:35					