


Системи вентиляції і кондиціонування. План покрівлі.

K1
 Зовнішній блок кондиціонера
 C&H CH-S12FTXLA2-NG
 R32 Wi-Fi
 (ВхШхГ): 55,5х73,2х33
 або аналог з розрахунку 35м2

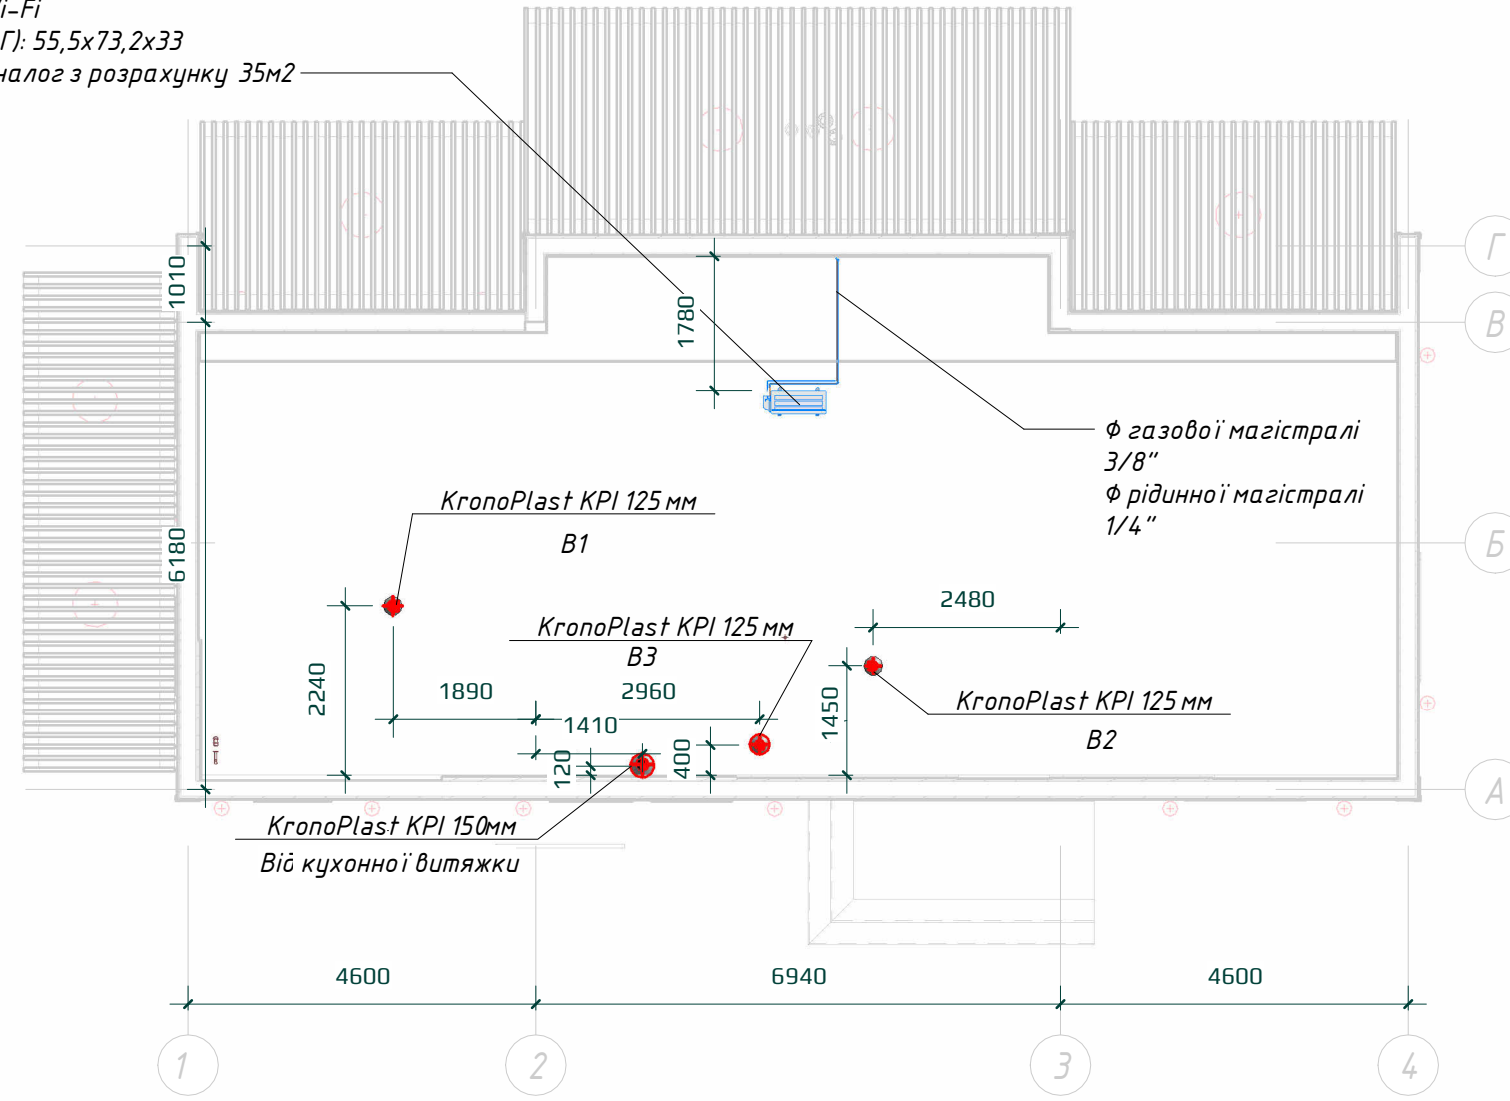

Погоджено
Погоджено

Зам. інв. №
Підпис і дата
Інв. № об.

Глеваха					
Зм.	Кільк.	Арк.	№ док.	Підп.	Дата
Системи вентиляції і кондиціонування. План покрівлі.					
			