


Узгоджено			
Зам. інв. №			
Підп. і дата			
Інв. № підп.			

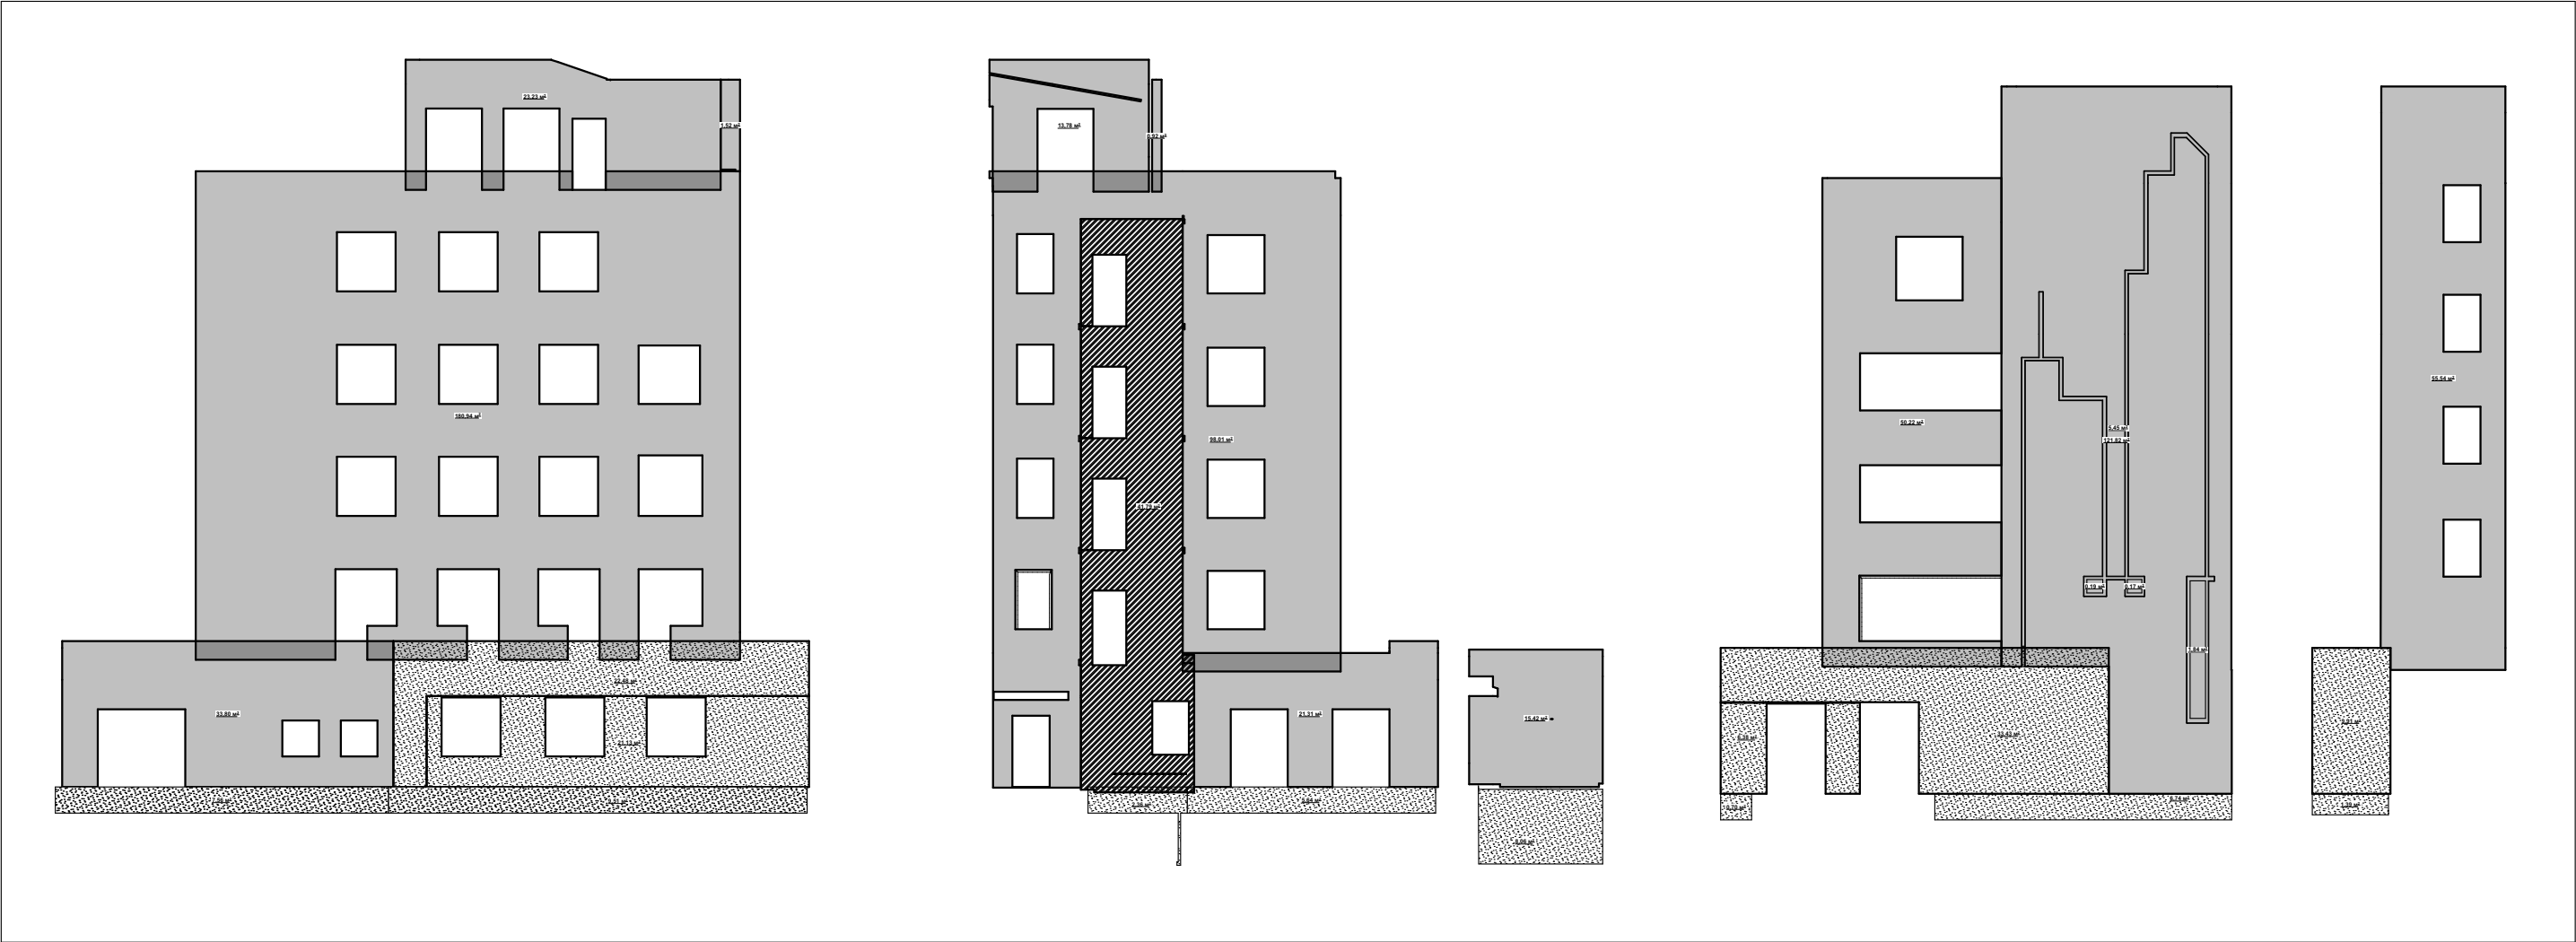

Відомість утеплення фасадів.

Опорядження	Кількість
Мінераловатний утеплювач (стіни) товщ. 150 мм	718 м²
Мінераловатний утеплювач (стіни) товщ. 50 мм	42 м²
Мінераловатний утеплювач (відкоси вікон) товщ. 30 мм	38,5 м²
Утеплювач екструзійний пінополістирол товщ. (цоколь) товщ. 100 мм	42 м²
Довжина відкосів вікон, дверей.	45 м/пог
Довжина віконних зливів.	80,5 м/пог
“Мозаїчна штукатурка”. (з врахуванням відкосів вікон дверей)	137 м²

- 

Мінераловатний утеплювач (стіни) товщ. 150 мм
(тинькування силікатна штукатурка)
- 

Мінераловатний утеплювач (стіни) товщ. 150 мм
(тинькування “мозаїчна штукатурка”)
- 

Мінераловатний утеплювач (стіни) товщ. 50 мм
(тинькування силікатна штукатурка)
- 

Утеплювач екструзійний пінополістирол товщ. (цоколь) товщ. 100 мм
(тинькування “мозаїчна штукатурка”)

						АР			
						Капітальний ремонт приміщень адміністративного будинку по вул. Північно-Сирецькій 1-3 (літ.М), в Подільському р-ні м. Києва			
Зм.	Кіл.	Арк.	№Док.	Підп.	Дата		Стадія	Арк.	Аркушів
Виконав	Петросюк	ПМ					РП	.51	
						Відомість матеріалів утеплення фасадів.			