



План монтажу-демонтажу 1 поверху будинку

Фундамент під тепловий насос,
виконання відносно норм обладнання

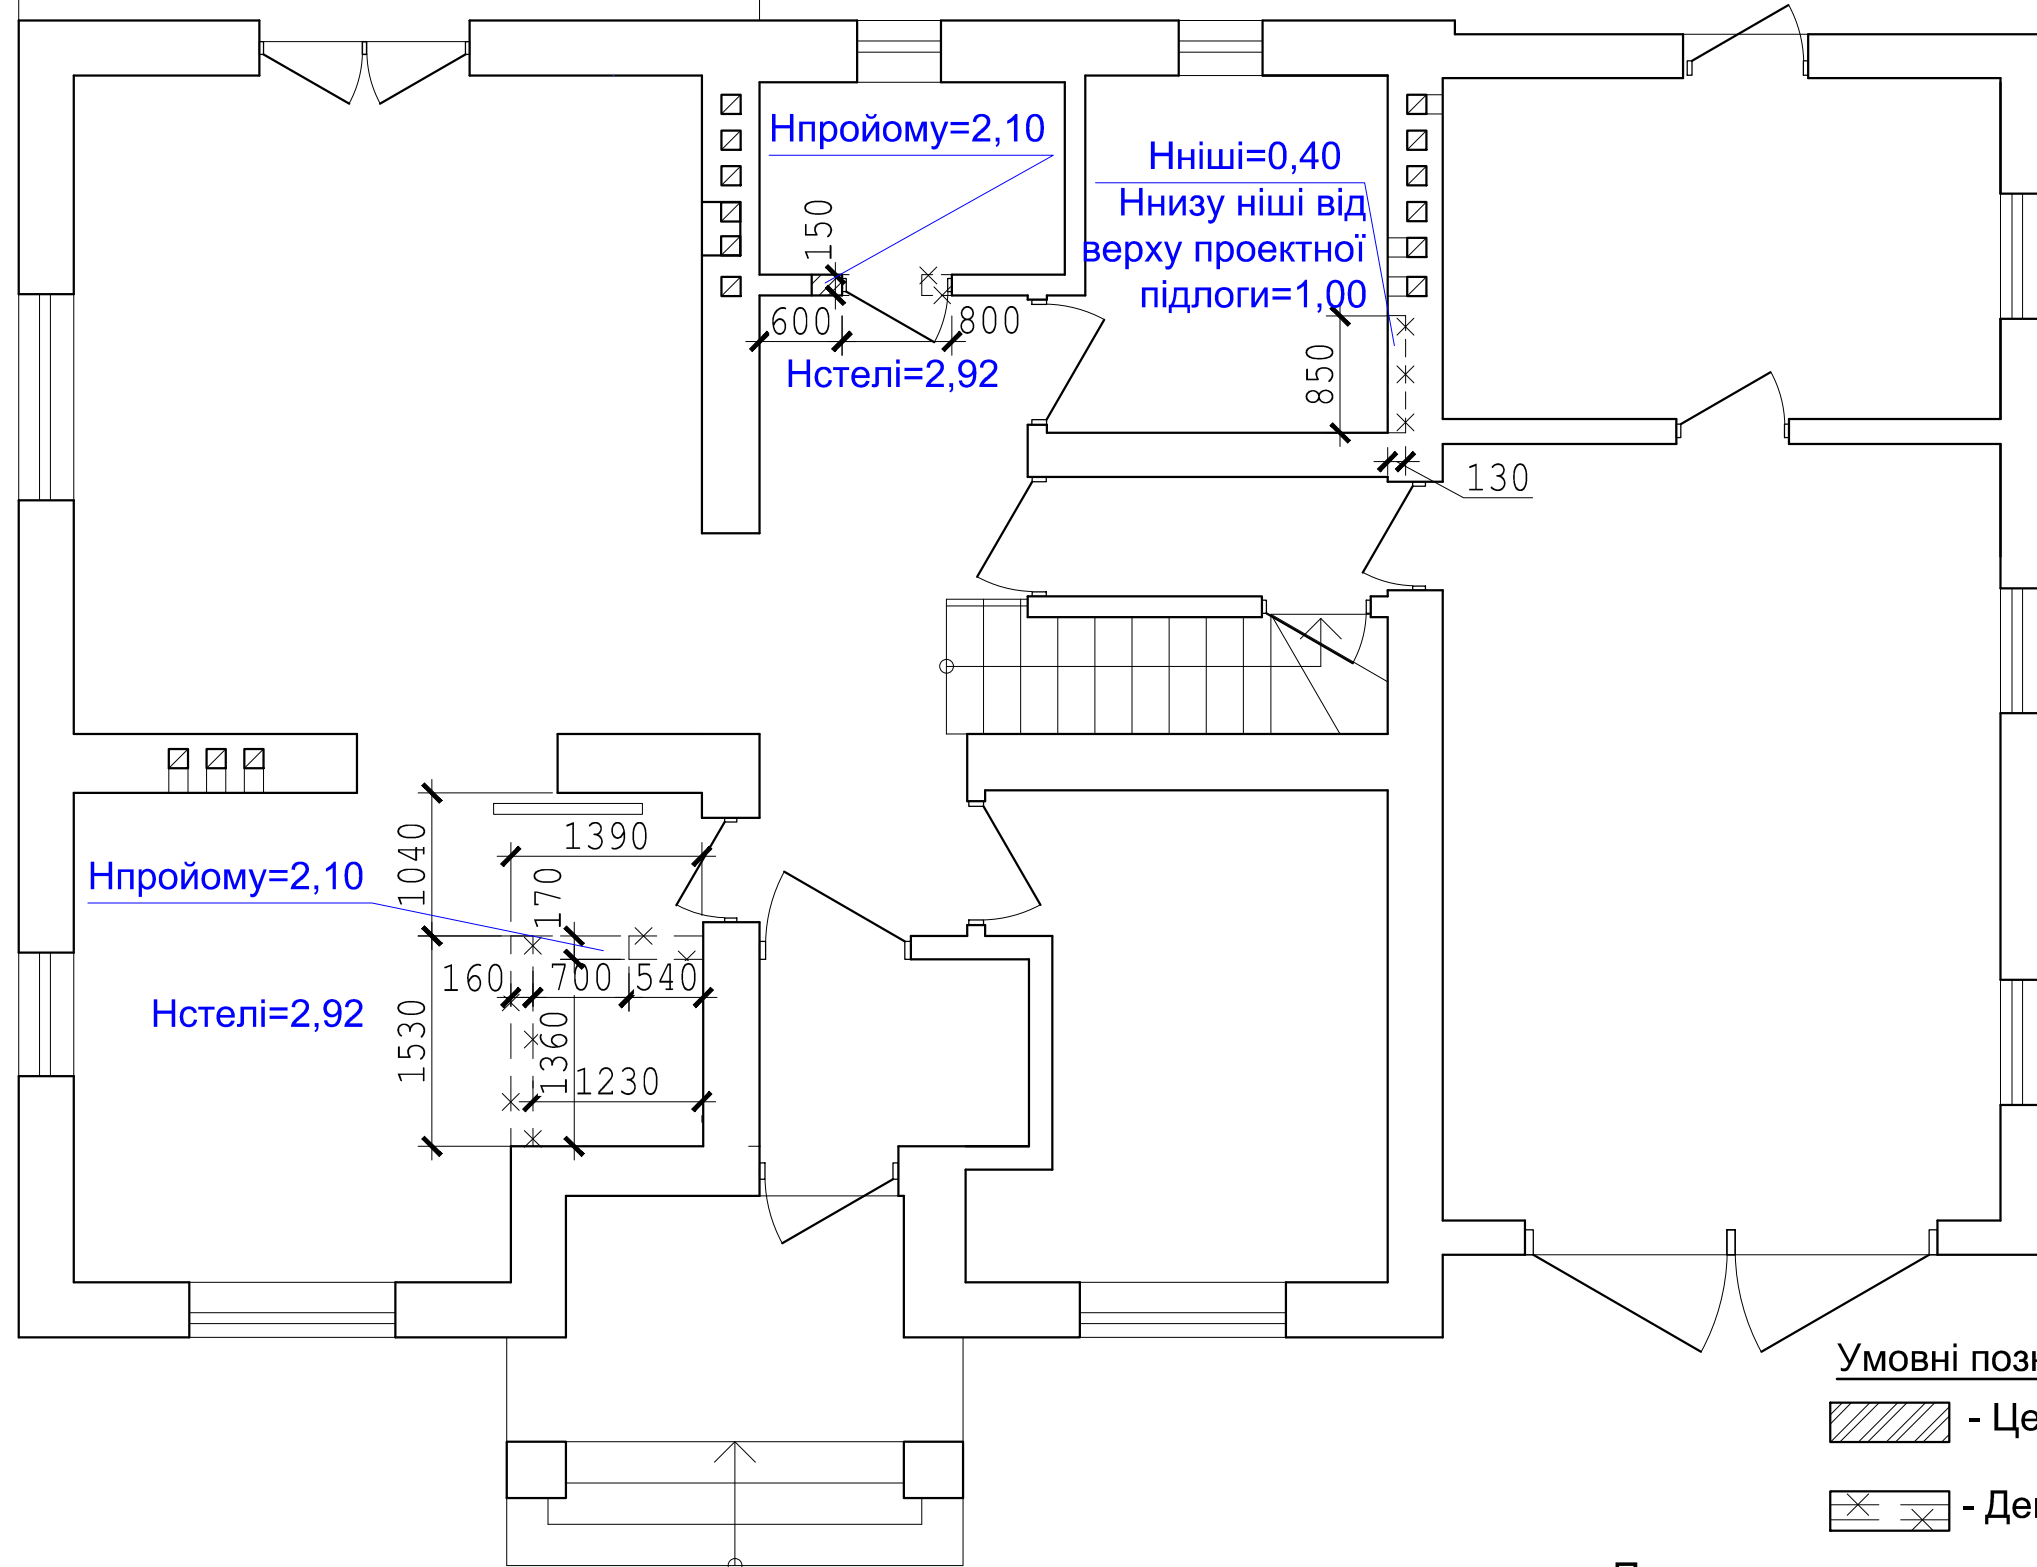

План монтажу-демонтажу фрагменту мансардного поверху

Нстіни=1,75
/ (до низу даху)

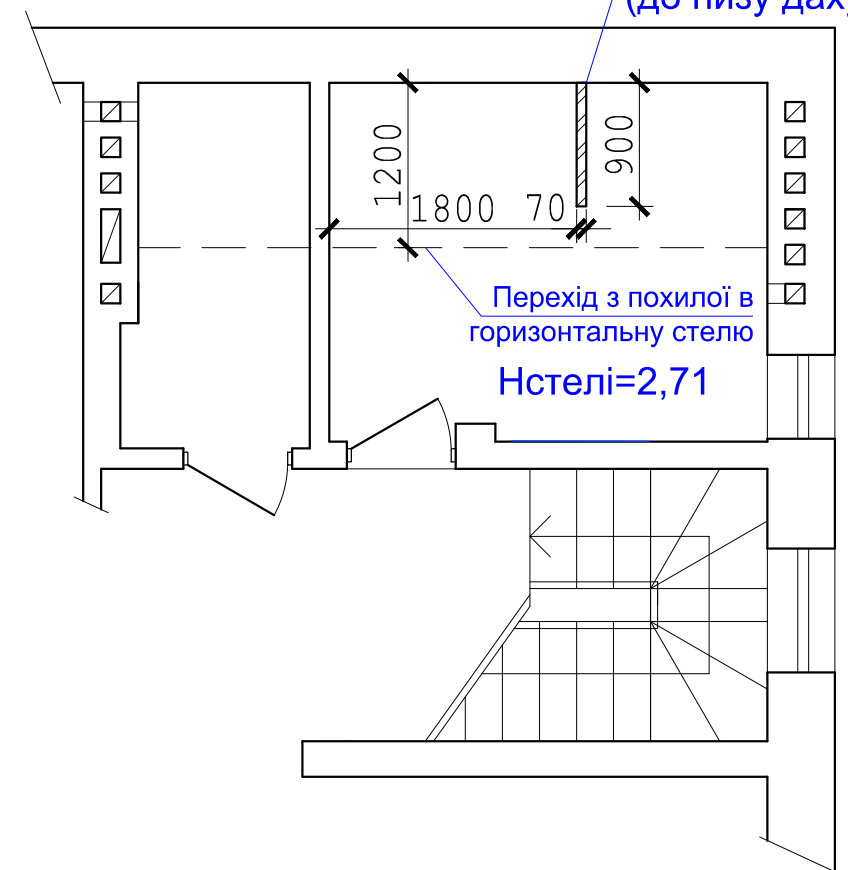

Умовні позначення:

 - Цегляні перегородки (закладені пройоми)

 - Демонтаж перегородок

Перегородка санвузла мансардного поверху зі склоблоків (допускається).

Зм.	Кільк.	Арк.	№док	Підпис	Дата	Плани монтажу-демонтажу 1-го поверху та фрагменту мансардного поверху будинку Романа та Олі в Пустомитах	Стадія	Аркуш	Аркушів
								13	