


Погоджено:			
інв.№ оригіналу	Підпис та дата	Замість інв.№	

Відомість робочих креслень		
№	Найменування	Примітка
1	Загальні дані.	
2	План 1-го поверху :Фактичне планування , Головне приміщення	
3	Схема розташування стійок на від. 0.000	
4	Схема розміщення несучих елементів перекриття на від +2.760	
5	Схема розміщення елементів покриття полу на від +2.760	
6	Концепція планування <u>Мале приміщення</u>	
7	Схема розташування сходів Сх-1 та площадки на від +2.200	
8	Зона 1 , Розріз А-А	
9	Зона 1 , Розріз Б-Б	
10	Схема розміщення елементів перекриття Зони 2 на від +2.200	
11	Схема розміщення елементів покриття полу на від +2.200	
12		


Перелік використаних нормативних документів		
Позначення	Найменування	Примітка
ДБН В.1.1.7-2016	Пожежна безпека об'єктів будівництва	
ДБН В.1.2-14-2009	Загальні принципи забезпечення надійності та конструктивної безпеки будівель, споруд, будівельних конструкцій та основ	
ДСТУ Б.А.2.4-4:2009	Основні вимоги до проектної та робочої документації.	
ДСТУ-Н Б В.1.1-27:2010	Будівельна кліматологія	
ДБН В.2.1-10:2018	Основи та фундаменти.	
ДБН В.2.6-98:2009	Бетонні та залізобетонні конструкції.	
ДБН А-3.1-5-2009	Організація будівельного виробництва.	
ДБН А-3.2-2-2009	Охорона праці і промислова безпека у будівництві.	
ДСТУ 3760:2019	Прокат арматурний для ж/б конструкцій.	
ДСТУ Б.В.2.6.-156:2010	Бетонні і залізобетонні конструкції із важкого бетону. Правила проектування.	
ДСТУ Б.В.2.6.-169:2011	З'єднання зварні арматури та закладних виробів залізобетонних конструкцій. Типи, конструкції та розміри	
ДСТУ-Н Б В.2.1-28:2013	Настанова щодо проведення земляних робіт та улаштування основ і фундаментів	

						27-06/25-КБ			
						Будівництво антресольного поверху по вул. Річкова буд. 4 , місто Київ			
Зм.	Кільк.	Арк.	№ док.	Підпис	Дата	Конструктивні рішення	Стадія	Аркуш	Аркушів
							РП	1	11
Перевірив					06.25		Загальні дані.		
Розробив					06.25				
Н. контр.					06.25				

План 1-го поверху :Фактичне планування
Головне приміщення

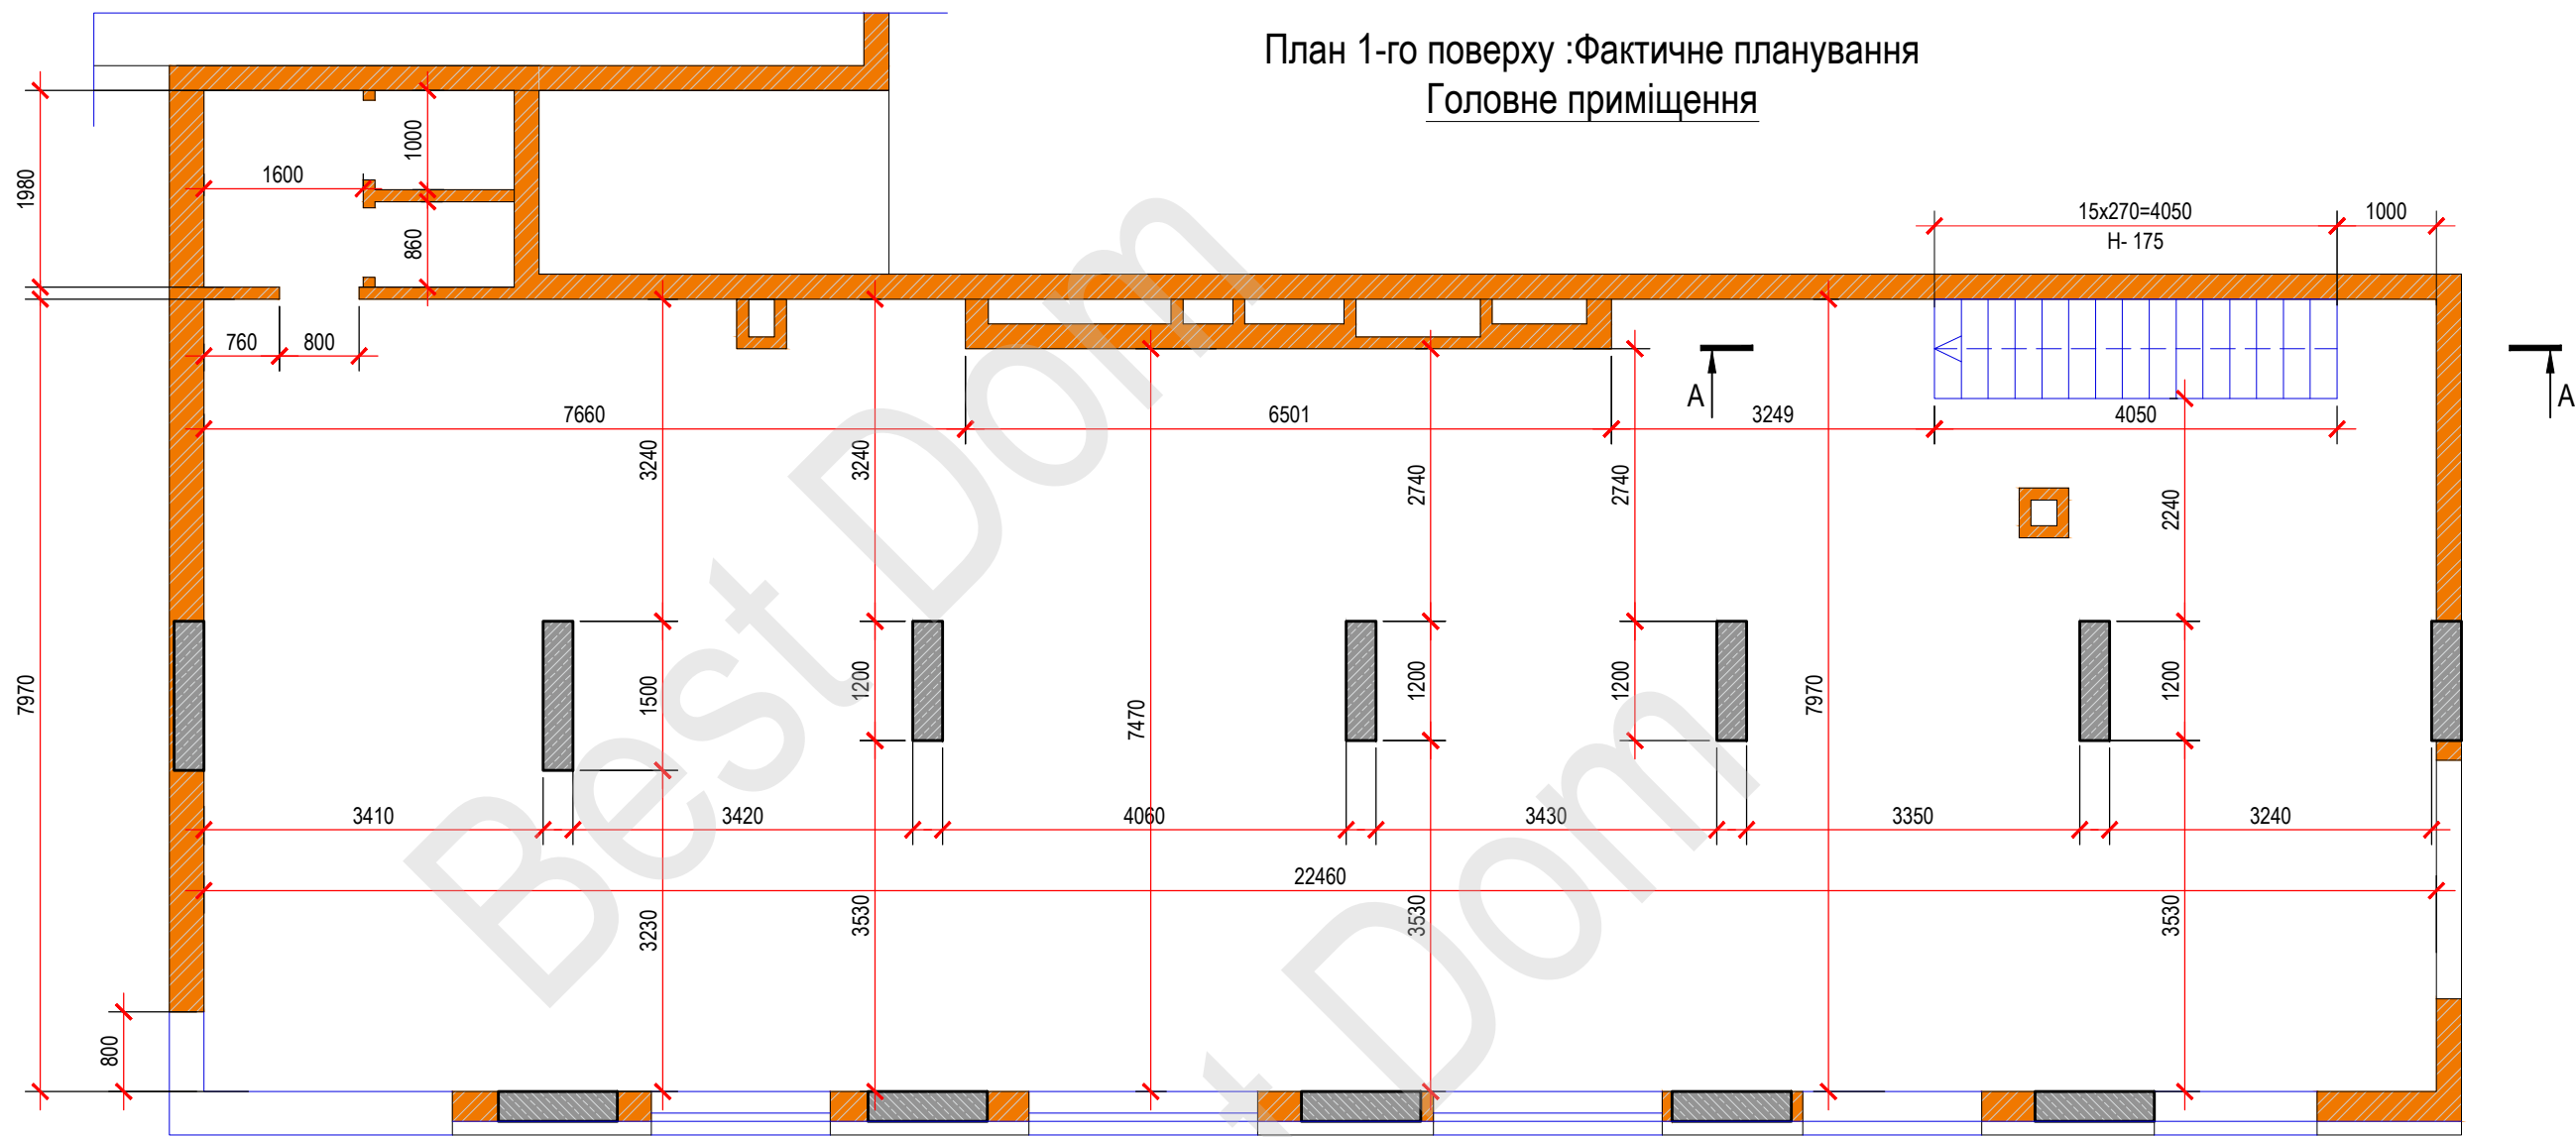


A-A

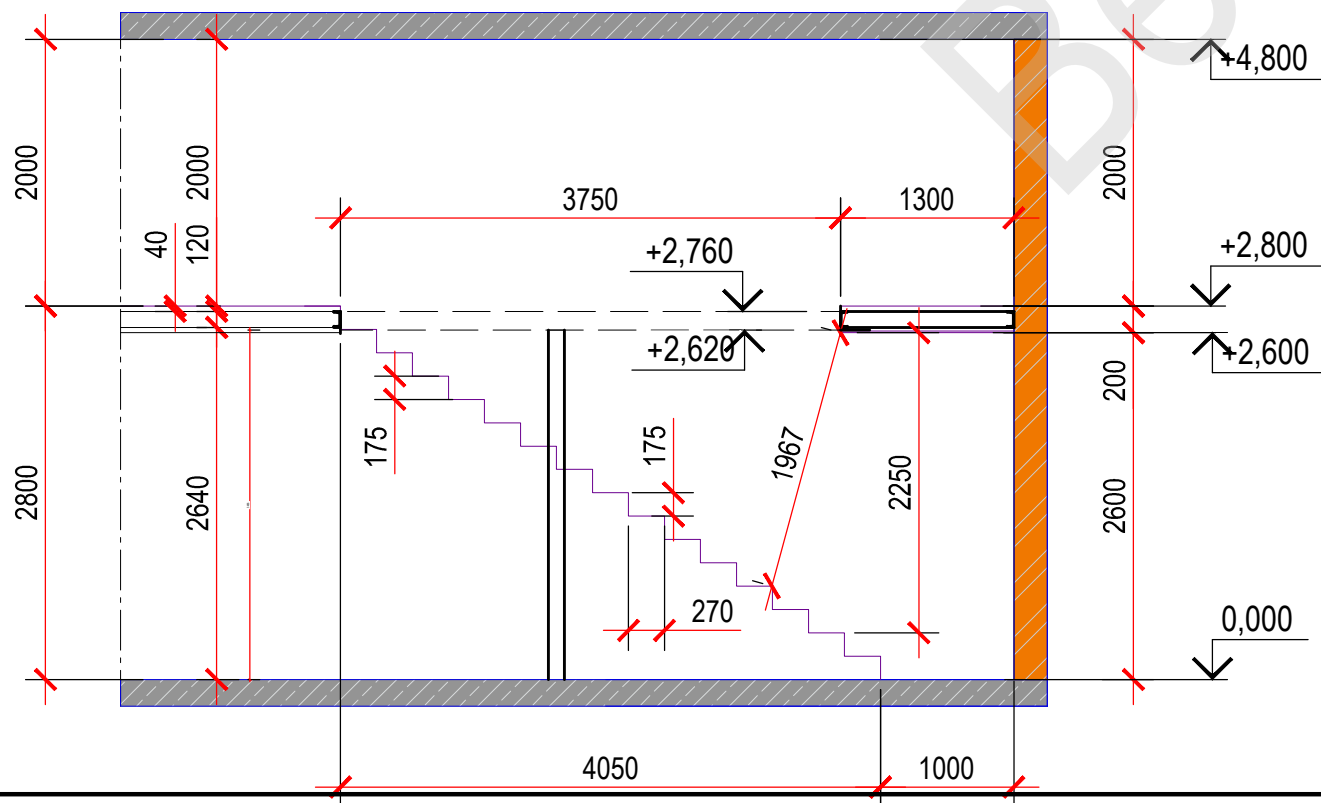


Аркуш читати разом з арк. 2...6.

						27-06/25-КБ				
						Будівництво антресольного поверху по вул. Річкова буд. 4 , місто Київ				
Зм.	Кільк.	Арк.	№ док.	Підпис	Дата	Конструктивні рішення		Стадія	Аркуш	Аркушів
								РП	2	
Перевірів					06.25	План 1-го поверху :Фактичне планування Головне приміщення				
Розробив					06.25					
Н. контр.					06.25					


Схема розташування стійок на від. 0.000

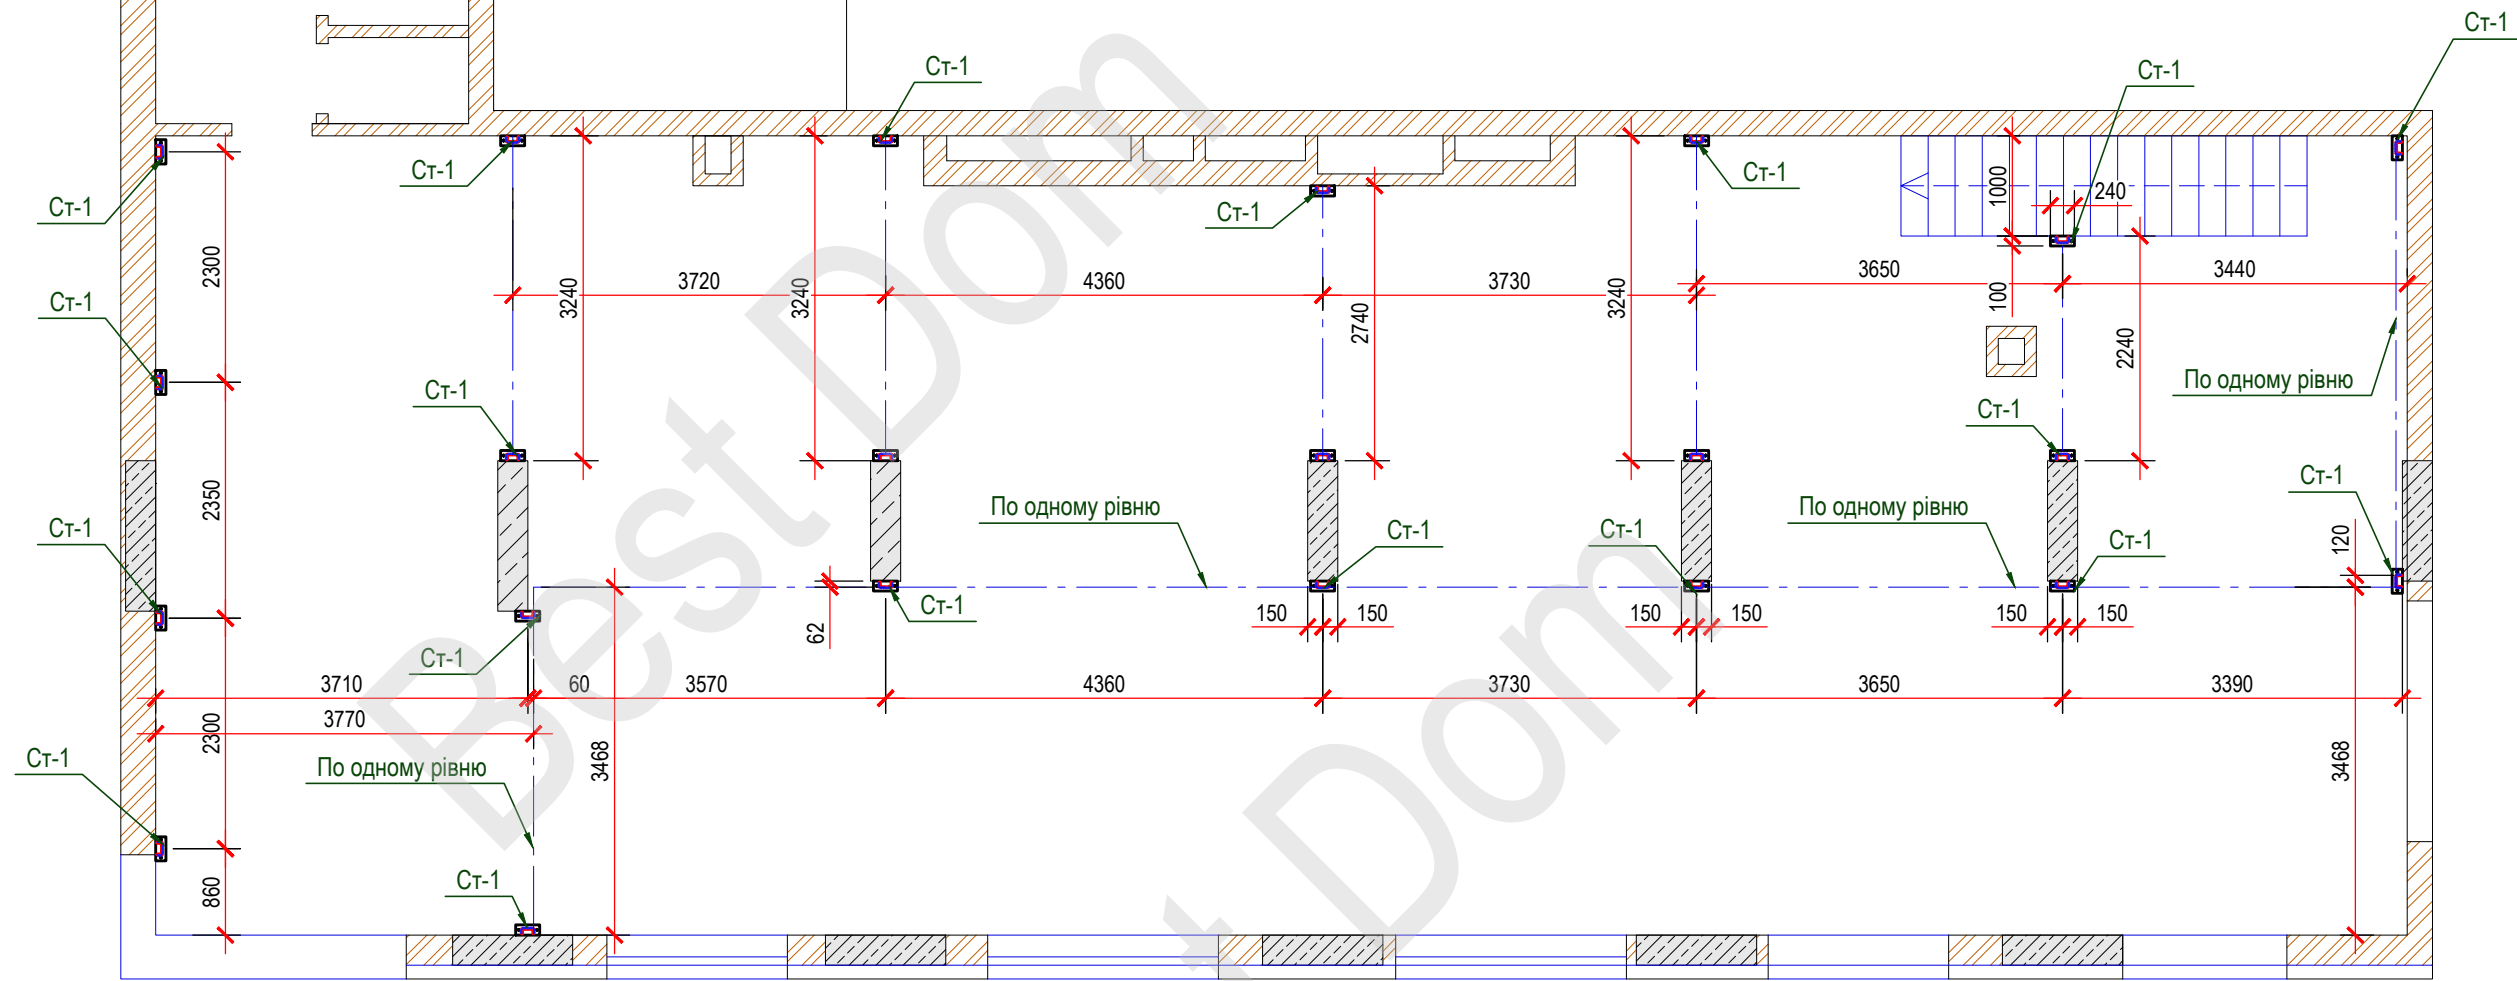

Опорний вузол стійки

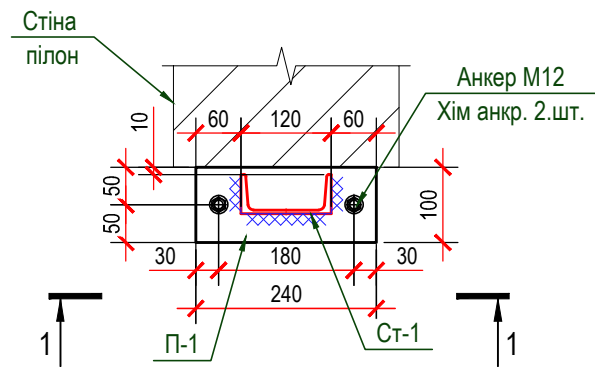

1 - 1

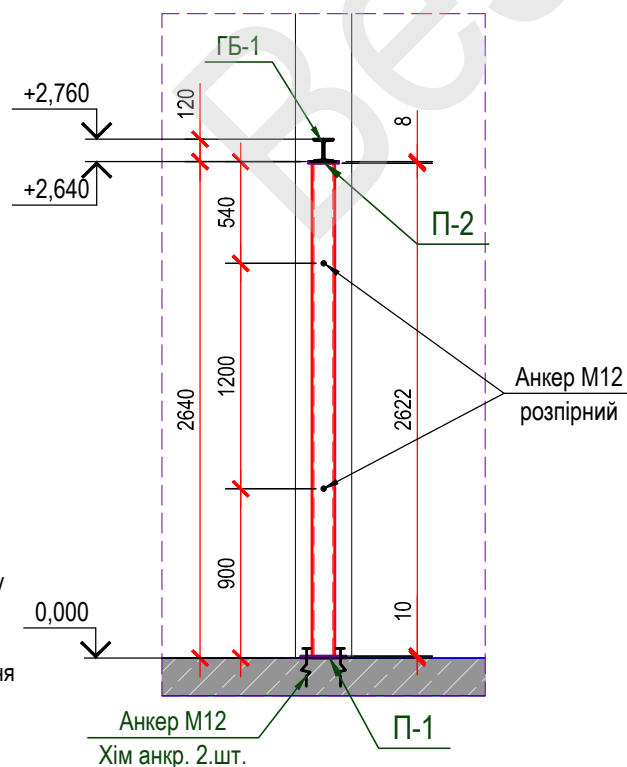

Специфікація до схеми розташування

Поз.	Позначення	Найменування	Кільк.	Маса, од., кг	Примітка
Ст-1	ГОСТ 8240-97	□ 12У L=2622	22	27.27	599.91
П-1	Опорна	- 100 x 10 l=240	22	1.88	41.45
П-2	Верхня	- 80 x 8 l=160	22	0.8	17.68
		Всього (без обрізнів)			659.05
	Для стійок розкріпити до стіни	Анкер М12 - хім анкре	44		
		Анкер М12 - розпірний	44		

Аркуш читати разом з арк. 2...6.


- Розміри на деталювальних кресленнях позицій з "" уточнити при монтажі елементів підсилення.
- Елемент виготовляти строго у відповідності до вимог ДБН В .2.6-163:2010.
- Монтажні зварні з'єднання виконувати електродами типу Э-42 за ГОСТ 9467-75 або УОНИ 13/45К. Катет шва дорівнює товщині мінімального елемента , або 3 мм.
- Металоконструкції пофарбувати двома шарами емалі ПФ 115 ГОСТ 926-82 по одному шару ґрунтовки ГФ-021 ГОСТ 25129-82. Загальна товщина покриття - 60мКм.
- Перед ґрунтуванням сталеві конструкції ретельно очистити від окислів , іржі, жирових плям у відповідності до ГОСТ 9.402.80*. При цьому забезпечити другий ступінь очищення поверхонь.
- В місяцях монтажного зварювання виконати лише ґрунтування конструкцій . Після накладання швів виконати антикорозійний захист в повному обсязі згідно загальних даних.

27-06/25-КБ

Будівництво антресольного поверху по вул. Річкова буд. 4 , місто Київ


Зм.	Кільк.	Арк.	№ док.	Підпис	Дата	Конструктивні рішення		
Перевірив					06.25	Схема розташування стійок на від. 0.000	РП	3
Розробив					06.25			
Н. контр.					06.25			

Схема розміщення несучих елементів перекриття на від +2.760

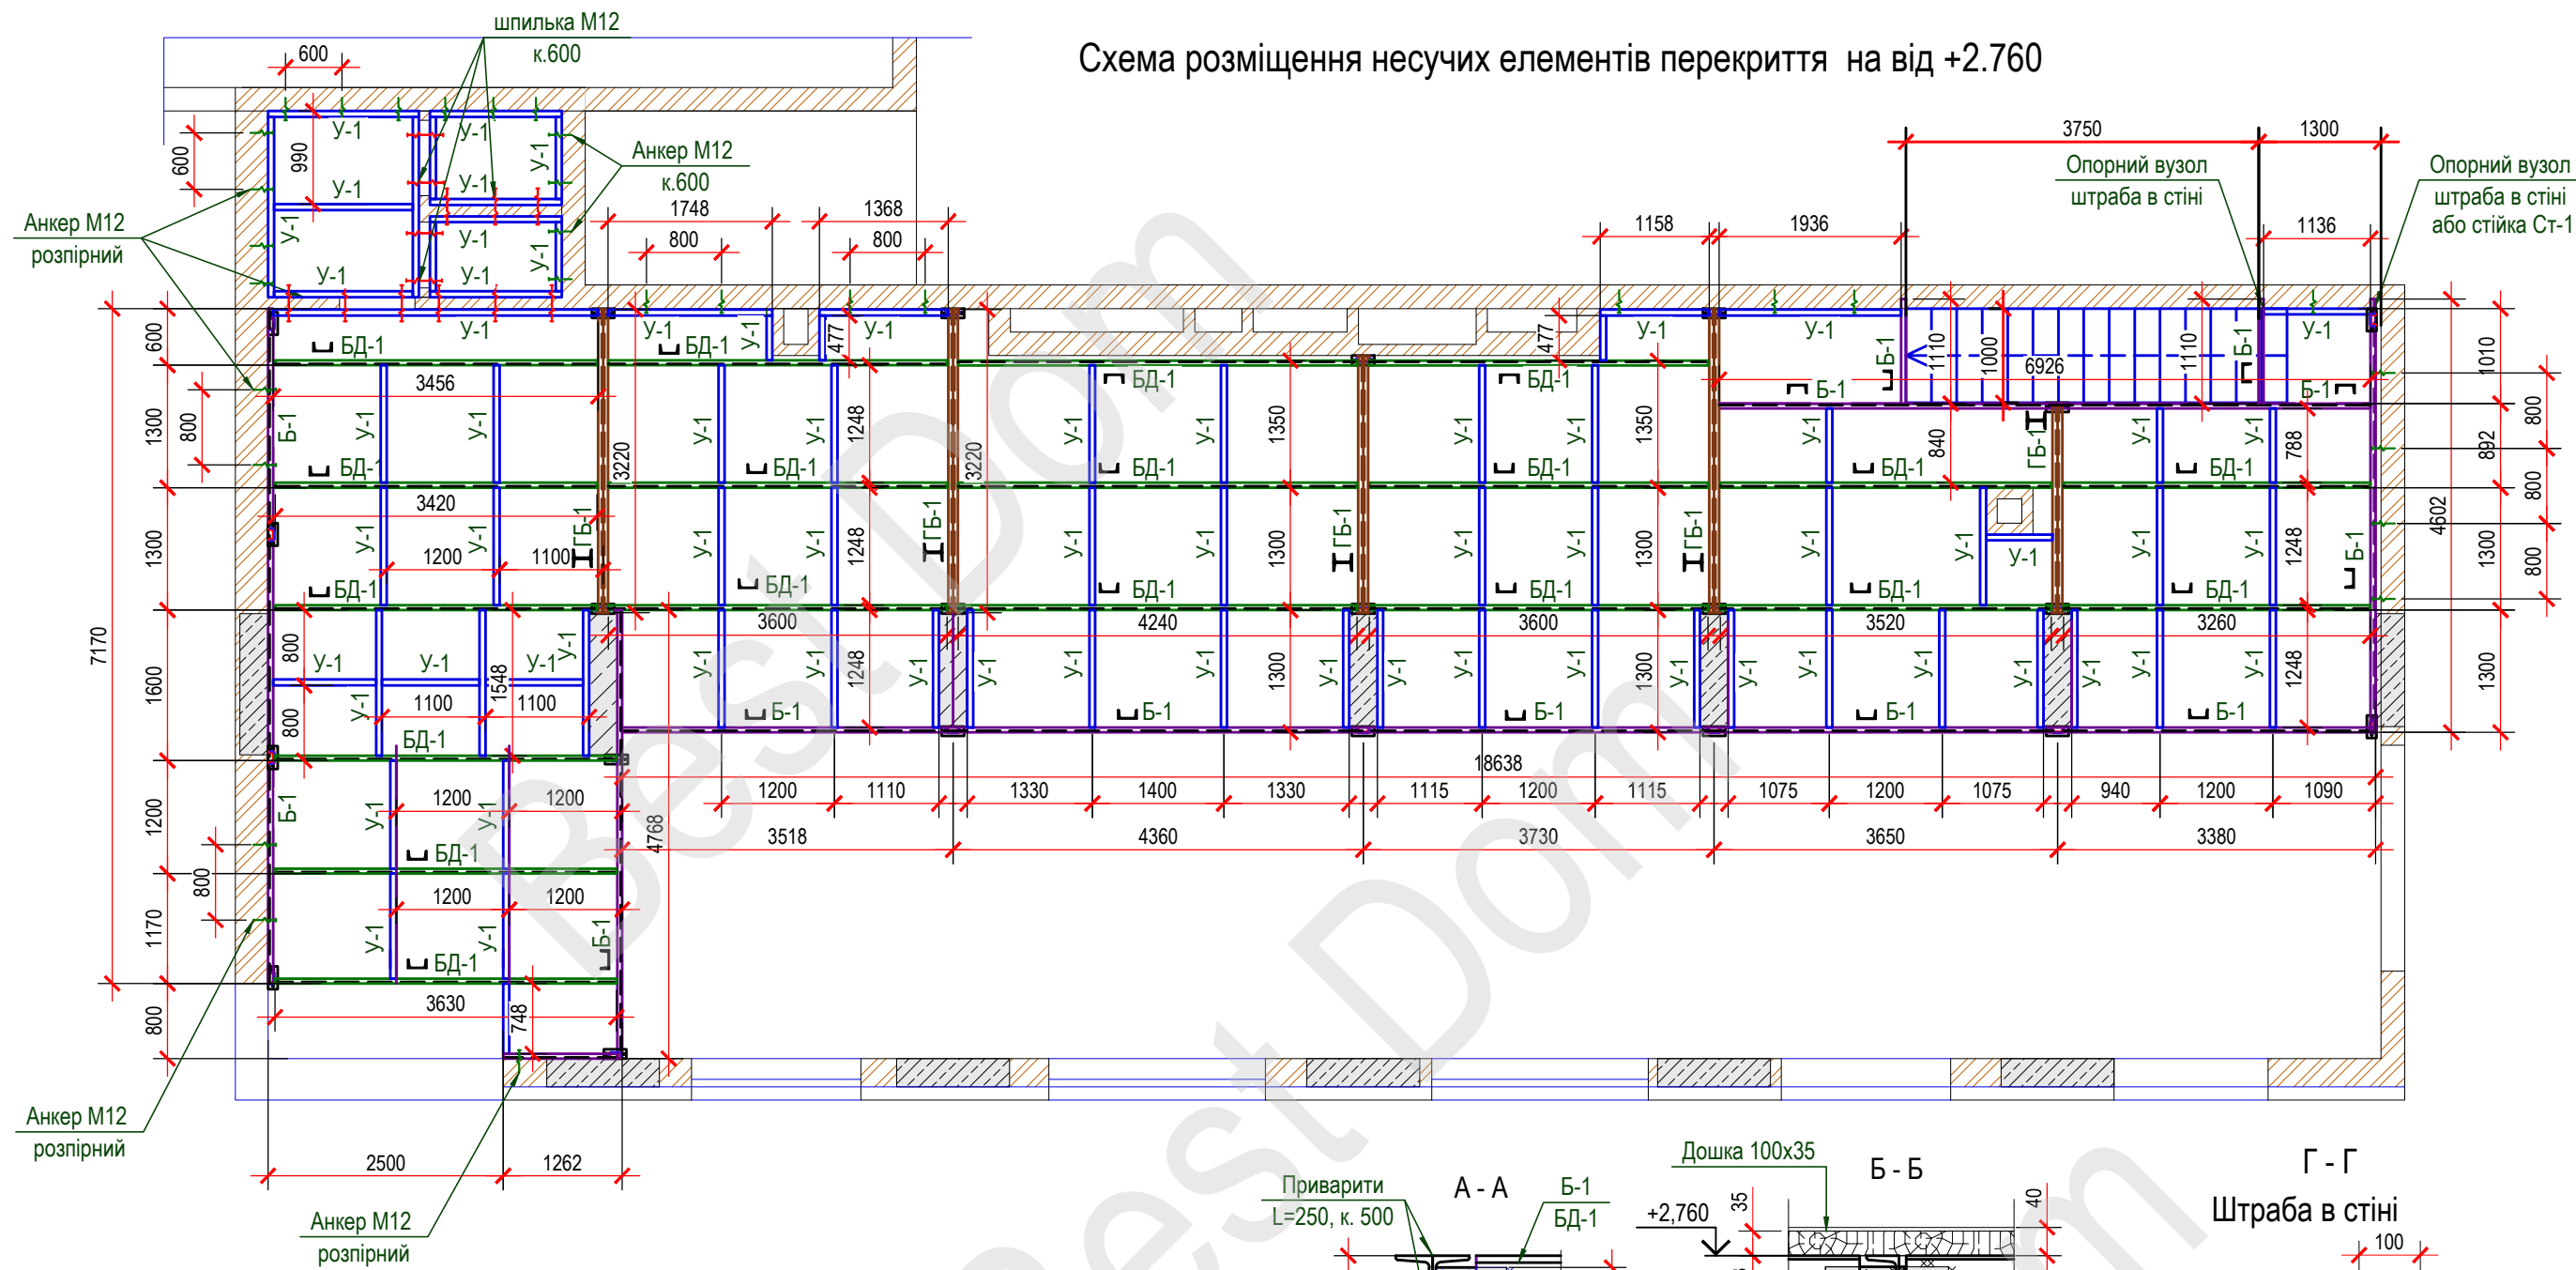

Специфікація до схеми розташування

Поз.	Позначення	Найменування	Кільк.	Маса, од., кг	Примітка
ГБ-1	ГОСТ 8240-97	ГБ 12 L=1000	16	20.8	332.8
Б-1	ГОСТ 8240-97	Б 12У L=1000	31	10.4	322.4
БД-1	ГОСТ 8240-97	БД 12У L=1000	75	10.4	780
У-1		У 63х4 L=1000	100	3.91	391
П-3	для з'єднання кутиків У-1	- 100 х 6 l=60	105	0.28	29.67
П-4	для з'єднання балок Б-1, БД-1	- 100 х 6 l=80	60	0.38	22.61
1	опорна пластина	- 100 х 6 l=80	5	0.38	1.88
2	упор	У 63х4 L=80	5	0.31	1.56
					1855.87
	Для балок	Анкер М12 - розпирний	35	*	
	шпилька	Пилька М12 (L- 250-300мм)	15	*	

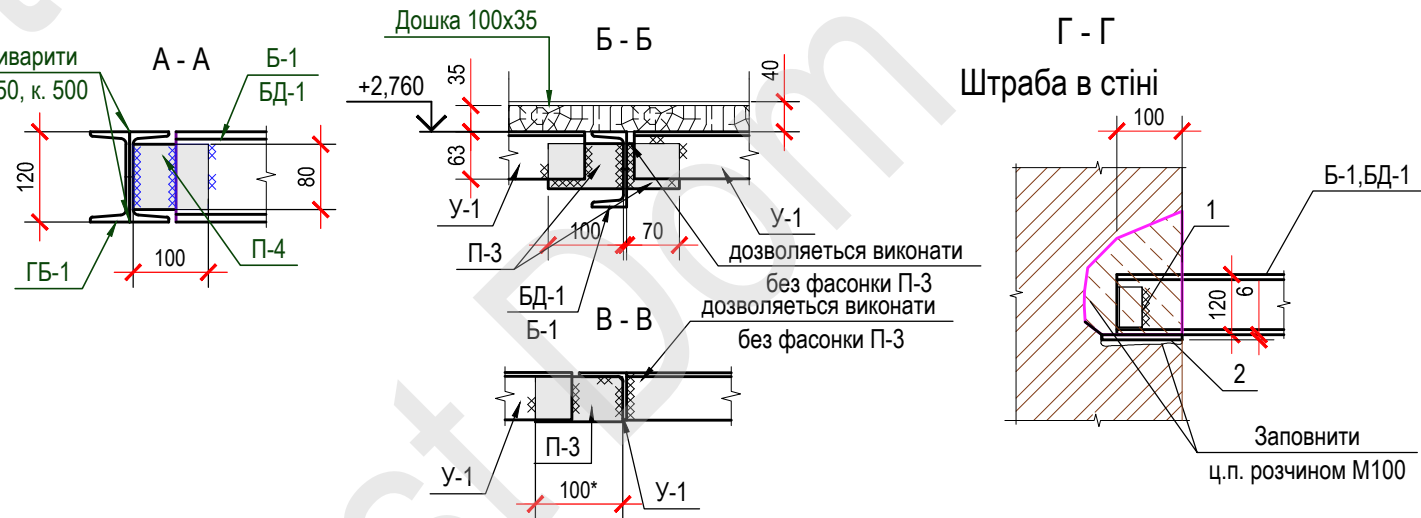

						27-06/25-КБ			
						Будівництво антресольного поверху по вул. Річкова буд. 4 , місто Київ			
Зм.	Кільк.	Арк.	№ док.	Підпис	Дата	Конструктивні рішення	Стадія	Аркуш	Аркушів
							РП	4	
Перевірив					06.25	Схема розміщення несучих елементів перекриття на від +2.760			
Розробив					06.25				
Н. контр.					06.25				

Схема розміщення елементів покриття полу на від +2.760




Специфікація перекриття


Поз.	Позначення	Найменування	Кіл-ть	Об'єм един.	Загальний об'єм,
		Оздоблення перекриття	109	м2	
С-1	орбешітка	Дошка 100 х 35 настил L= 6000	190	0.021	3.99

						27-06/25-КБ			
						Будівництво антресольного поверху по вул. Річкова буд. 4 , місто Київ			
Зм.	Кільк.	Арк.	№ док.	Підпис	Дата	Конструктивні рішення	Стадія	Аркуш	Аркушів
							РП	5	
Перевірів					06.25	Схема розміщення елементів покриття полу на від +2.760			
Розробив					06.25				
Н. контр.					06.25				


План 1-го поверху

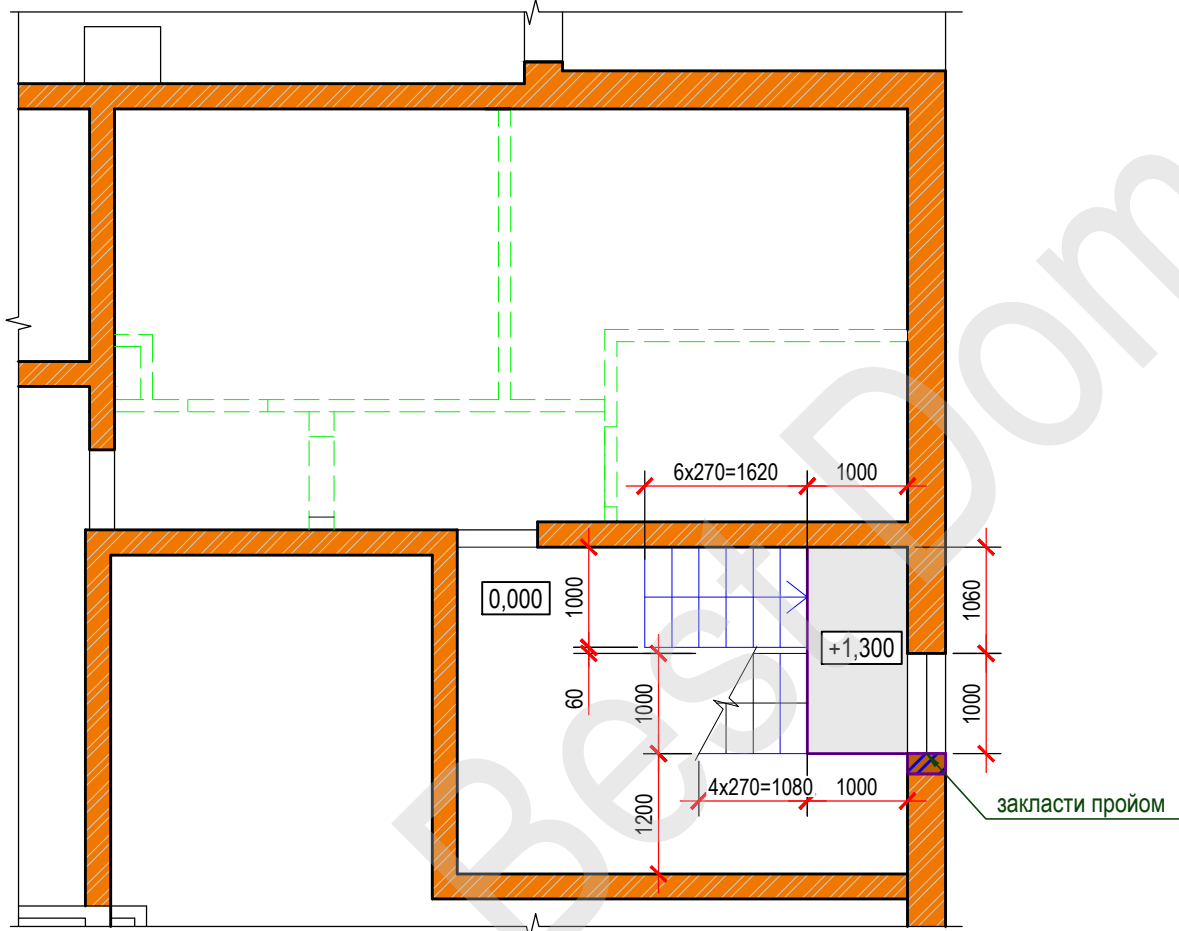

План 2-го поверху

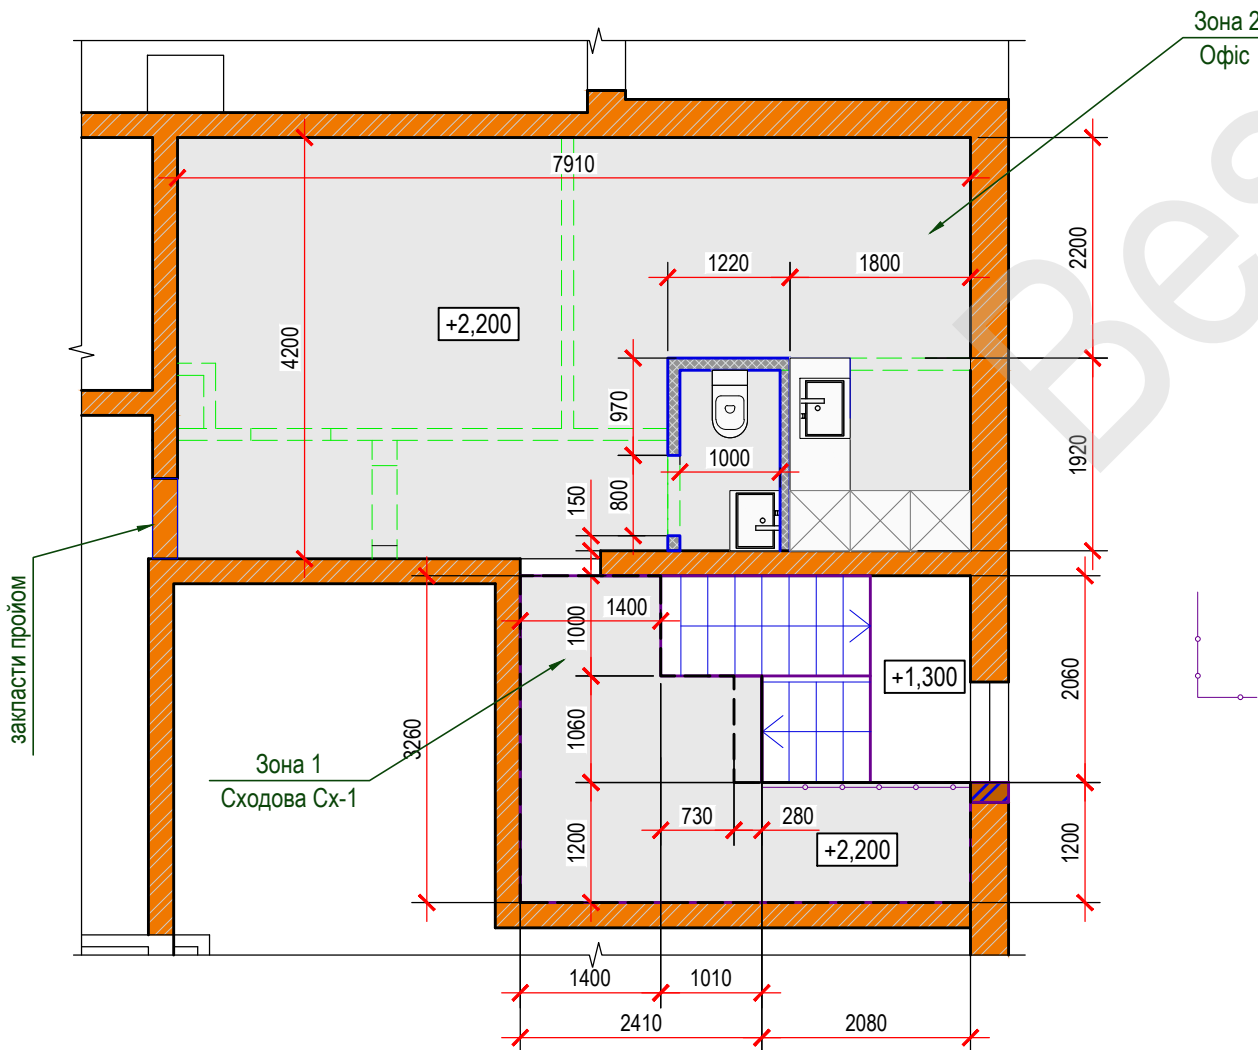



План існуючий

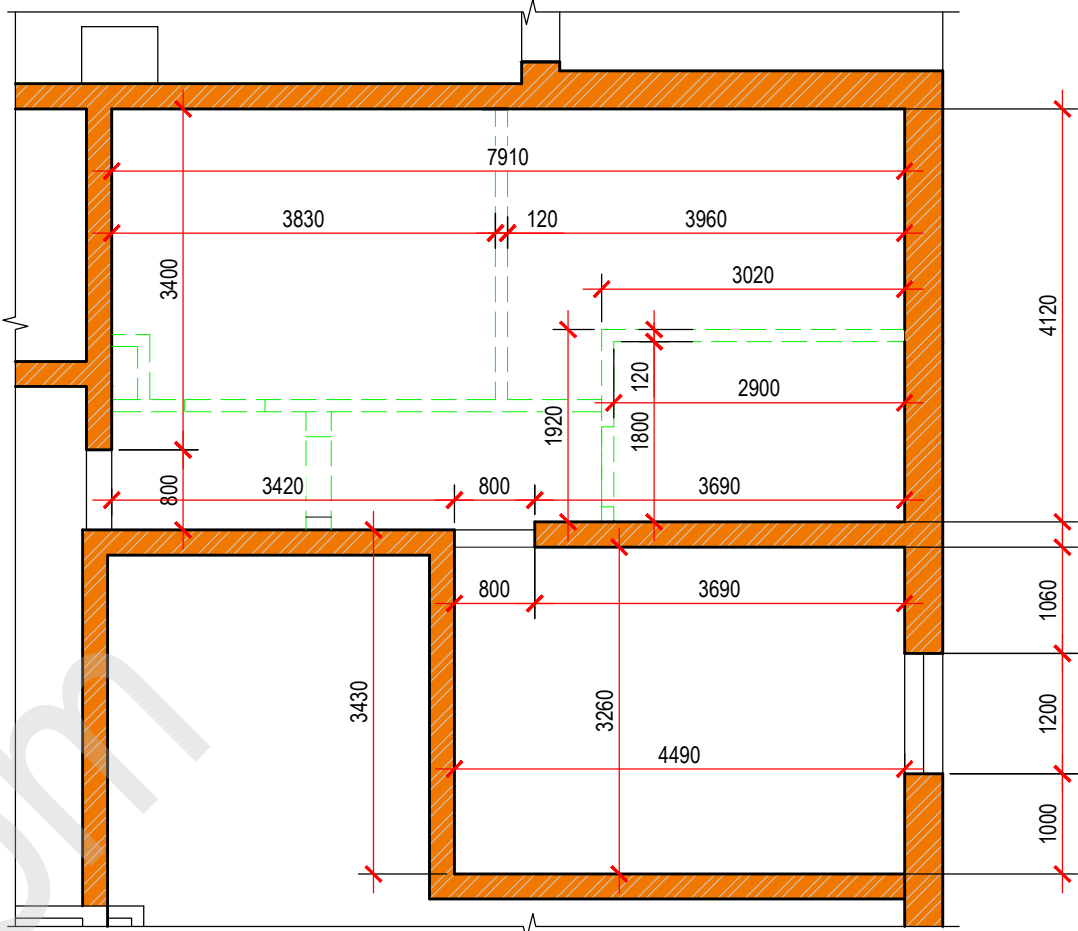

- Аркуш читати разом з арк. 6...11.
- Розміри на деталювальних кресленнях позицій з "" уточнити при монтажі елементів підсилення.
 - Елемент виготовляти строго у відповідності до вимог ДБН В.2.6-163:2010.
 - Монтажні зварні з'єднання виконувати електродами типу Э-42 за ГОСТ 9467-75 або УОНИ 13/45К. Катет шва дорівнює товщині мінімального елемента, або 3 мм.
 - Металоконструкції пофарбувати двома шарами емалі ПФ 115 ГОСТ 926-82 по одному шару ґрунтовки ГФ-021 ГОСТ 25129-82. Загальна товщина покриття - 60мКм.
 - Перед ґрунтуванням сталеві конструкції ретельно очистити від окислів, іржі, жирових плям у відповідності до ГОСТ 9.402.80*. При цьому забезпечити другий ступінь очищення поверхонь.
 - В місцях монтажного зварювання виконати лише ґрунтування конструкцій. Після накладання швів виконати антикорозійний захист в повному обсязі згідно загальних даних.

						27-06/25-КБ			
						Будівництво антресольного поверху по вул. Річкова буд. 4 , місто Київ			
Зм.	Кільк.	Арк.	№ док.	Підпис	Дата	Конструктивні рішення	Стадія	Аркуш	Аркушів
							РП	6	
Перевірив					06.25	Концепція планування Мале приміщення			
Розробив					06.25				
Н. контр.					06.25				

Розріз А-А

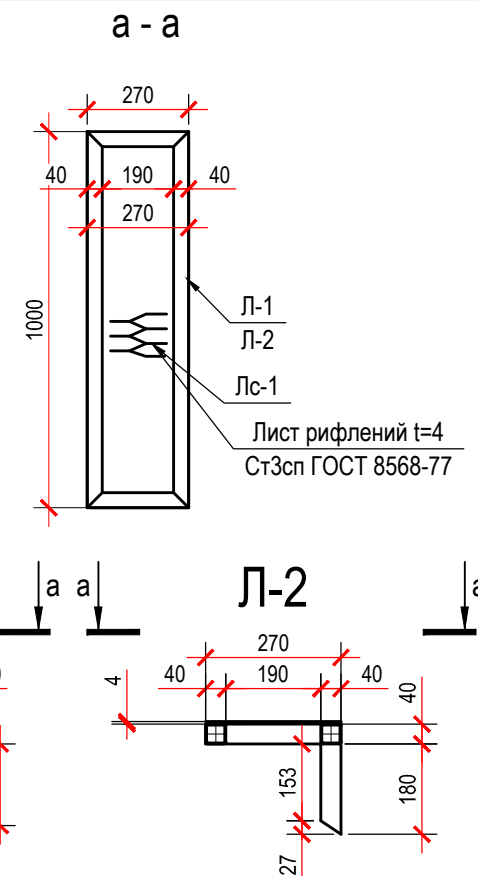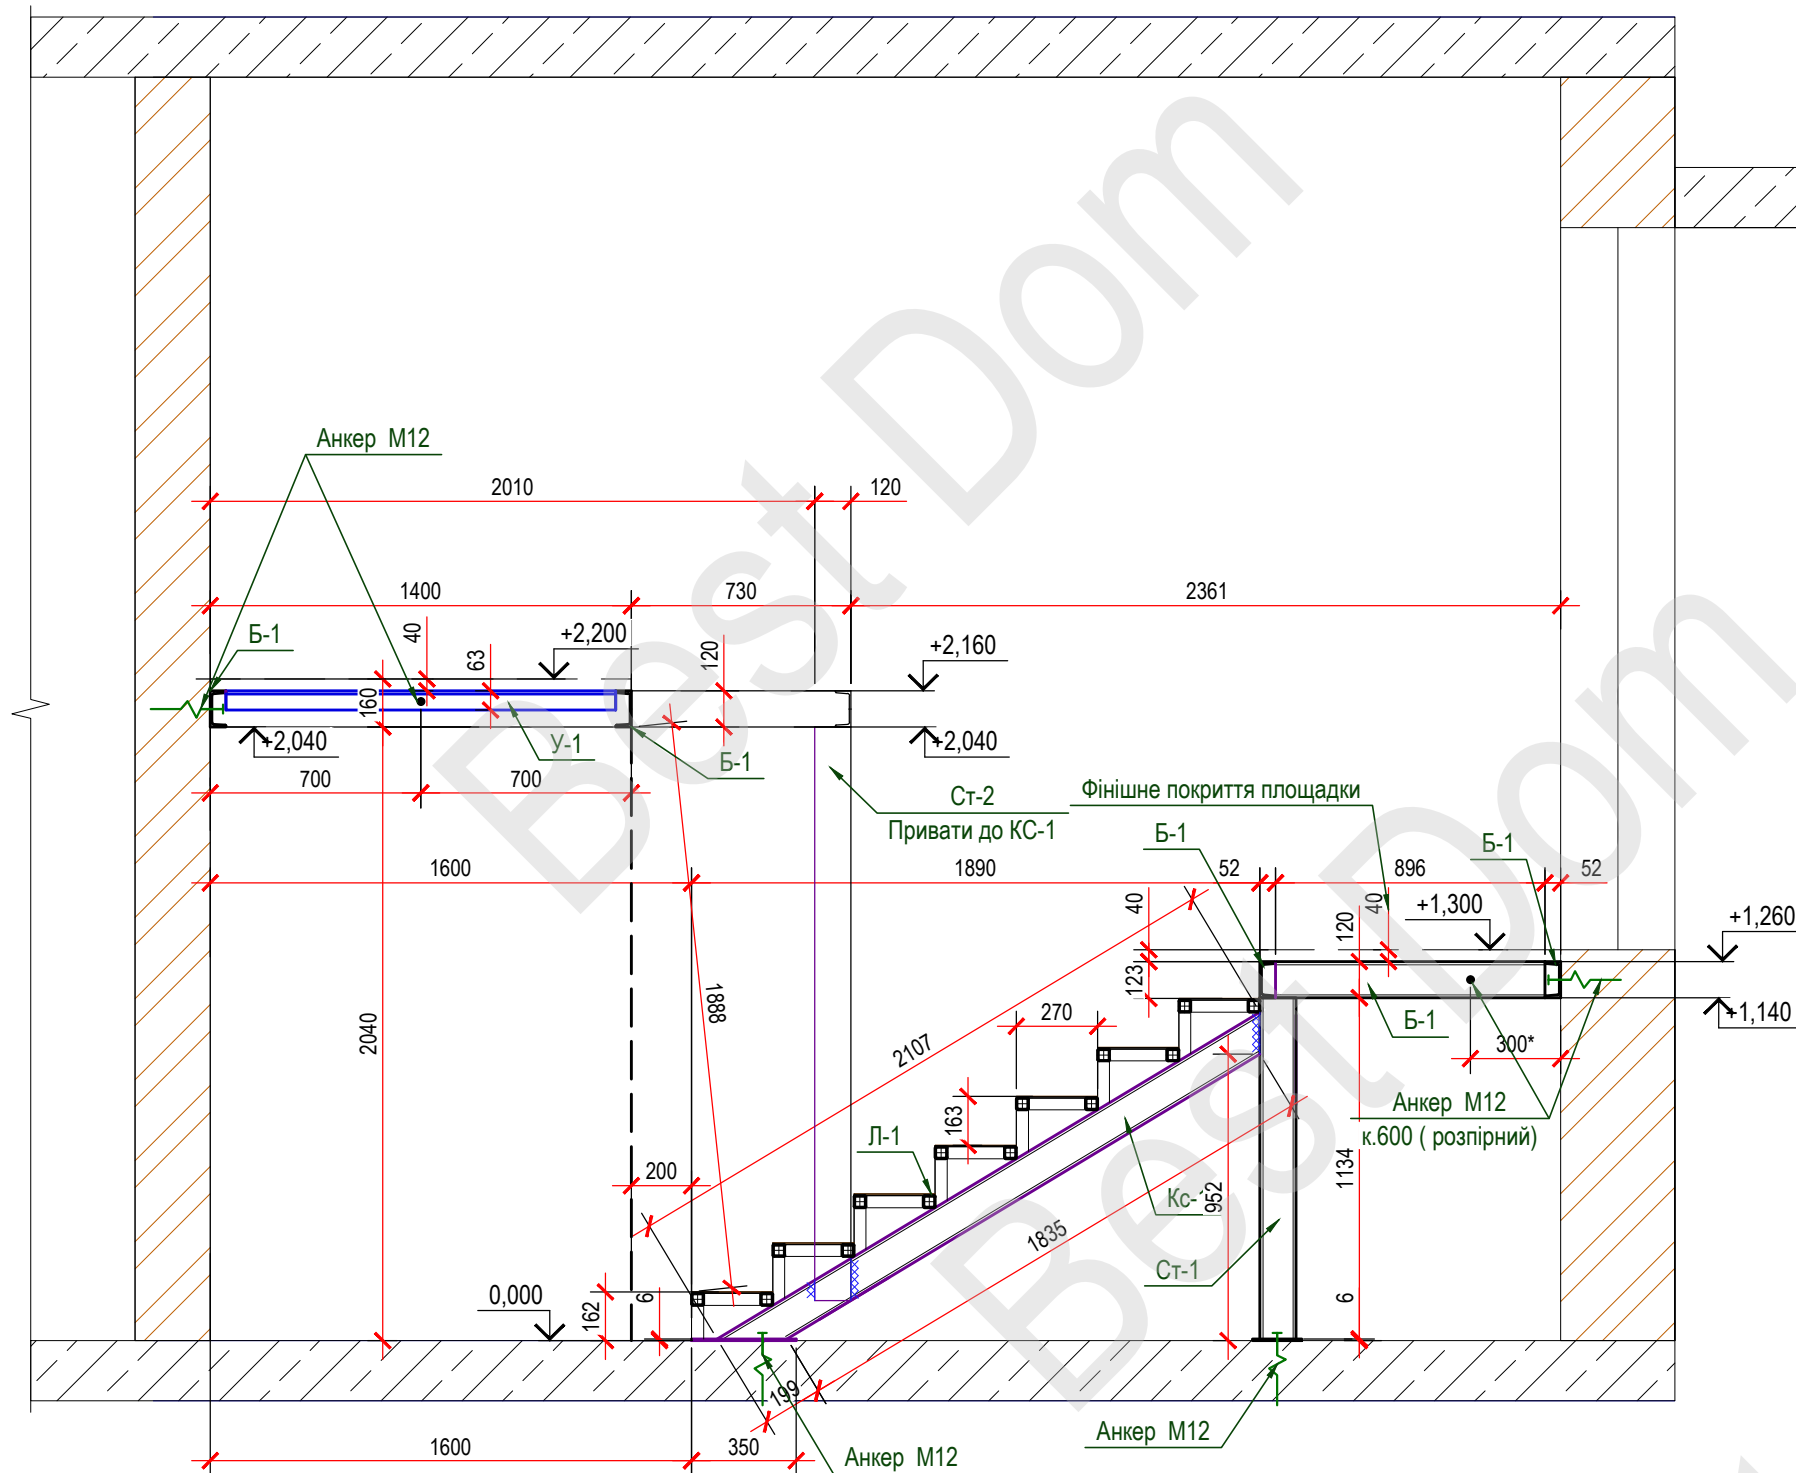

Специфікація до сходинок Л-1




Поз.	Позначення	Найменування	Кільк.	Маса, од., кг	Примітка
		Сходинка Л-1	7	6.68	46.74
1	ГОСТ 26020-83	Тр 40x40x2 L=1000	2	2.33	4.66
2	ГОСТ 26020-83	Тр 40x40x2 L=270	2	0.63	1.26
3	ГОСТ 26020-83	Тр 40x40x2 L=163	2	0.38	0.76
					6.68
Лс-1	Лист рифлений ГОСТ 8568-77	-Рифл. 4 L=270 x1000*	7	8.69	60.86

Аркуш читати разом з арк. 7.

1. Розміри на деталювальних кресленнях позичій з "*" уточнити при монтажі елементів підсилення.
2. Елемент виготовляти строго у відповідності до вимог ДБН В.2.6-163:2010.
3. Монтажні зварні з'єднання виконувати електродами типу Э-42 за ГОСТ 9467-75 або УОНИ 13/45К. Катет шва дорівнює товщині мінімального елемента, або 3 мм.
4. Металоконструкції пофарбувати двома шарами емалі ПФ 115 ГОСТ 926-82 по одному шару ґрунтовки ГФ-021 ГОСТ 25129-82. Загальна товщина покриття - 60мКм.
5. Перед ґрунтуванням сталеві конструкції ретельно очистити від окислів, іржі, жирових плям у відповідності до ГОСТ 9.402.80*. При цьому забезпечити другий ступінь очищення поверхонь.
6. В місцях монтажного зварювання виконати лише ґрунтування конструкцій. Після накладання швів виконати антикорозійний захист в повному обсязі згідно загальних даних.

						27-06/25-КБ			
						Будівництво антресольного поверху по вул. Річкова буд. 4 , місто Київ			
Зм.	Кільк.	Арк.	№ док.	Підпис	Дата				
						Конструктивні рішення	Стадія	Аркуш	Аркушів
							РП	8	
Перевірів					06.25	Зона 1 , Розріз А-А			
Розробив					06.25				
Н. контр.					06.25				

Розріз Б-Б

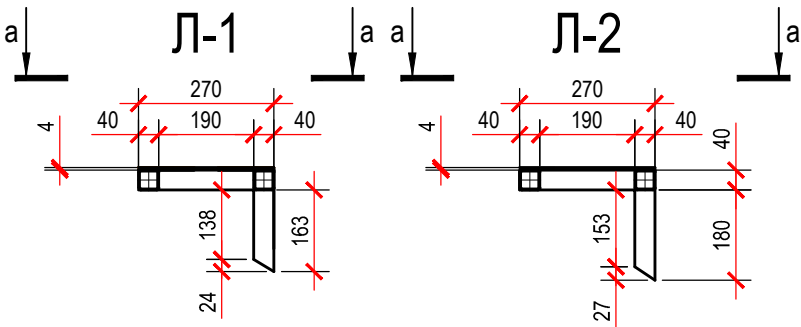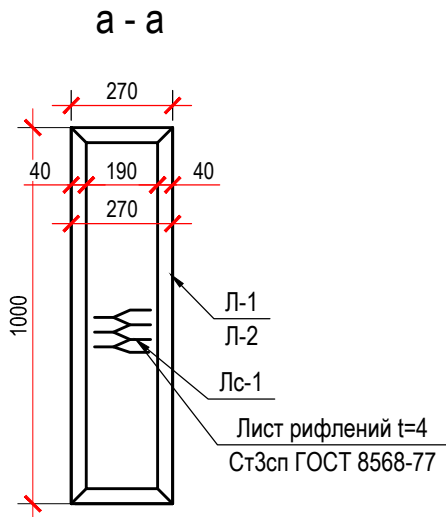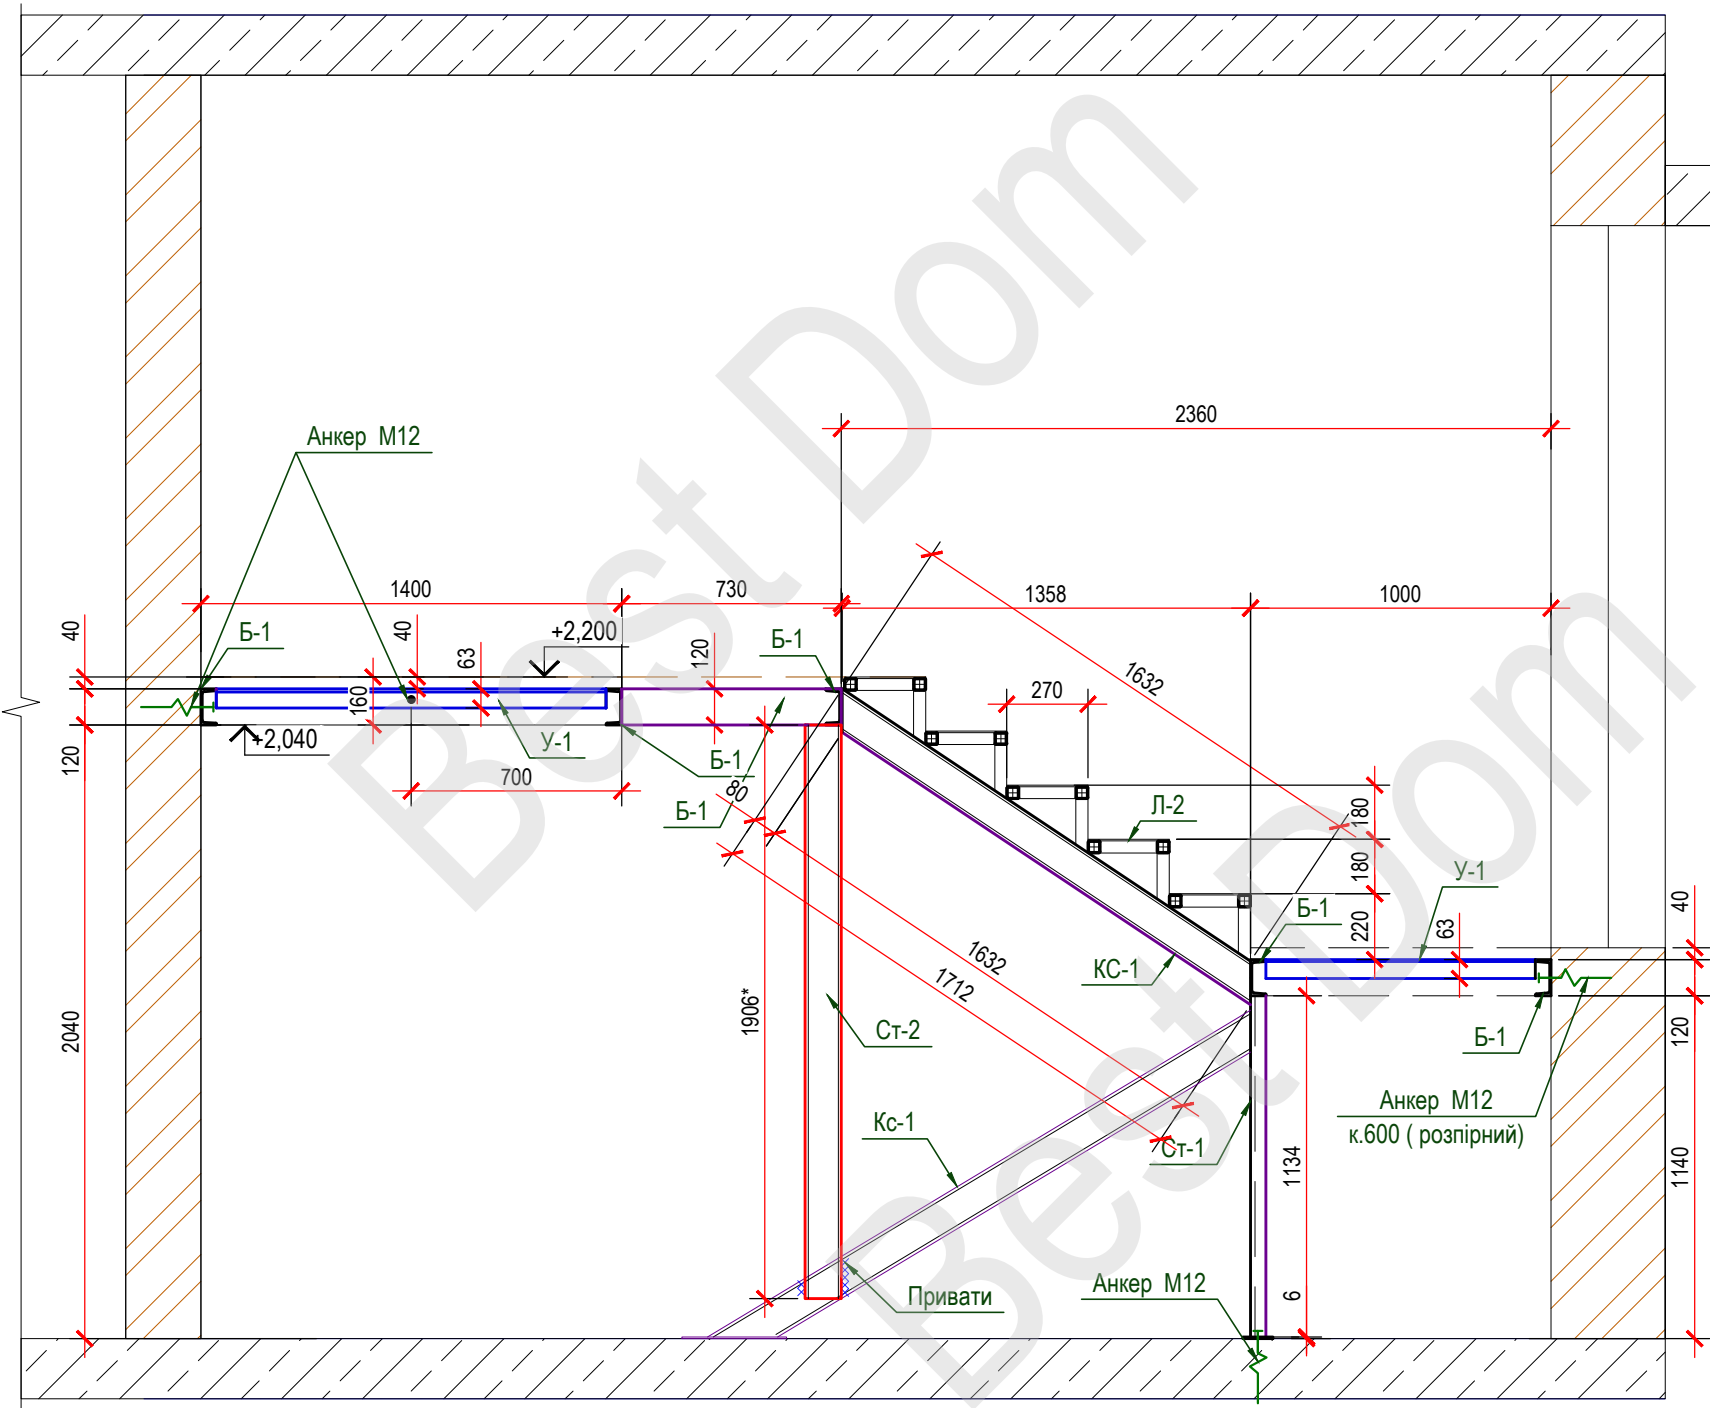




Специфікація до сходинок Л-5

Поз.	Позначення	Найменування	Кільк.	Маса, од., кг	Примітка
		Сходінка Л-2	5	6.76	33.79
1	ГОСТ 26020-83	Тр 40x40x2 L=1000	2	2.33	4.66
2	ГОСТ 26020-83	Тр 40x40x2 L=270	2	0.63	1.26
3	ГОСТ 26020-83	Тр 40x40x2 L=180	2	0.42	0.84
					6.76
Лс-1	Лист рифлений ГОСТ 8568-77	-Рифл. 4 L=270 x1000*	5	8.69	43.47

- Аркуш читати разом з арк. 7.
- Розміри на деталювальних кресленнях позицій з "*" уточнити при монтажі елементів підсилення.
 - Елемент виготовляти строго у відповідності до вимог ДБН В.2.6-163:2010.
 - Монтажні зварні з'єднання виконувати електродами типу Э-42 за ГОСТ 9467-75 або УОНИ 13/45К. Катет шва дорівнює товщині мінімального елемента, або 3 мм.
 - Металоконструкції пофарбувати двома шарами емалі ПФ 115 ГОСТ 926-82 по одному шару ґрунтовки ГФ-021 ГОСТ 25129-82. Загальна товщина покриття - 60мКм.
 - Перед ґрунтуванням сталеві конструкції ретельно очистити від окислів, іржі, жирових плям у відповідності до ГОСТ 9.402.80*. При цьому забезпечити другий ступінь очищення поверхонь.
 - В місцях монтажного зварювання виконати лише ґрунтування конструкцій. Після накладання швів виконати антикорозійний захист в повному обсязі згідно загальних даних.

						27-06/25-КБ			
						Будівництво антресольного поверху по вул. Річкова буд. 4 , місто Київ			
Зм.	Кільк.	Арк.	№ док.	Підпис	Дата	Конструктивні рішення	Стадія	Аркуш	Аркушів
							РП	9	
Перевірив					06.25	Зона 1 , Розріз Б-Б			
Розробив					06.25				
Н. контр.					06.25				

Схема розміщення елементів перекриття Зони 2 на від +2.200

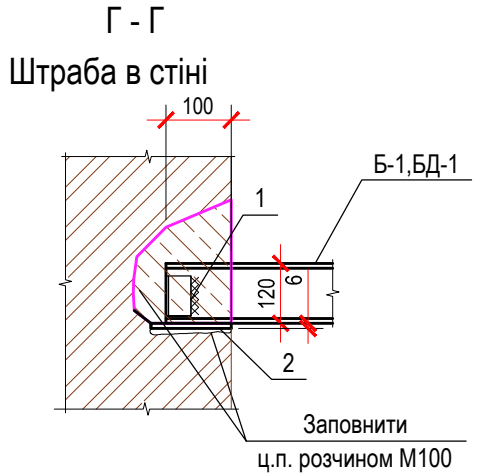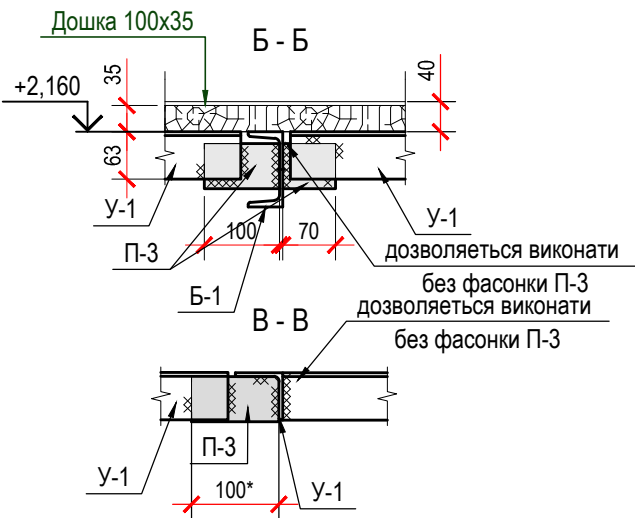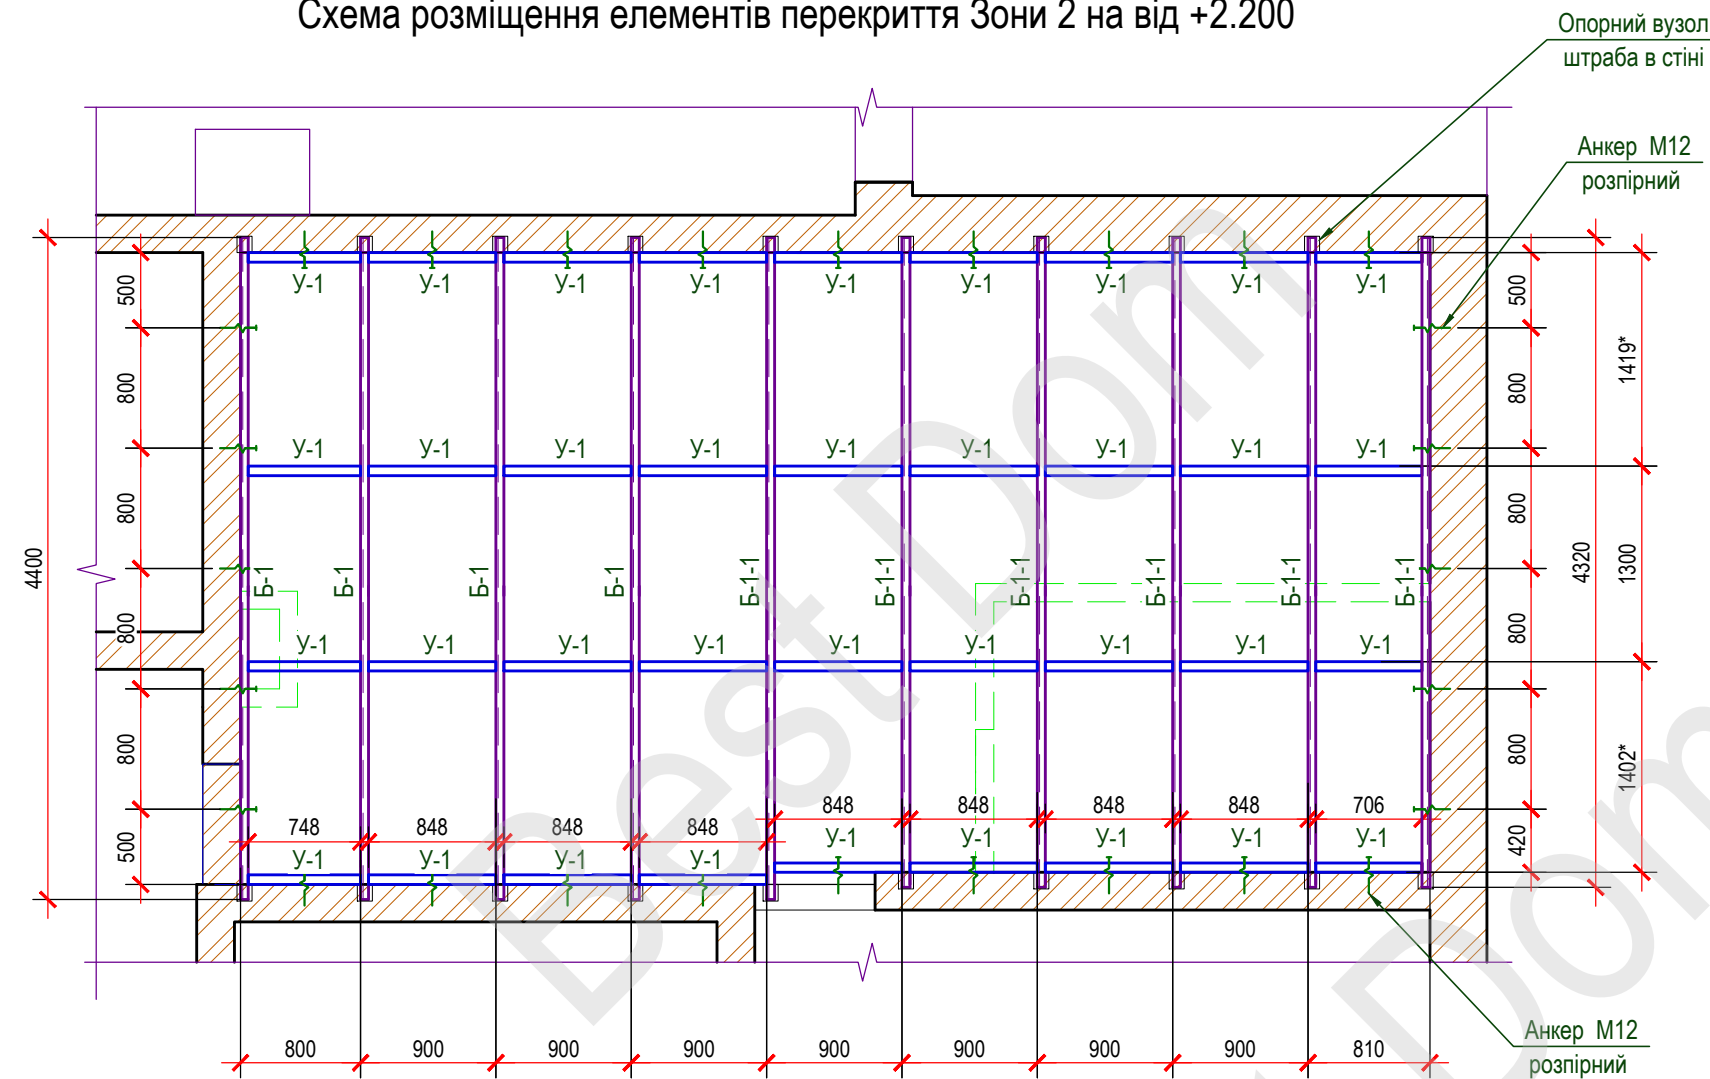


Специфікація до схеми розташування

Поз.	Позначення	Найменування	Кільк.	Маса, од., кг	Примітка
Б-1	ГОСТ 8240-97	□ 12У L=4400	4	45.76	183.04
Б-1-1	ГОСТ 8240-97	□ 12У L=4320	6	44.93	269.57
У-1		L 63x4 L=1000	34	3.91	132.94
П-3	для з'єднання кутиків У-1	- 100 x 6 l=60	72	0.28	20.35
1	опорна пластина	- 100 x 6 l=80	20	0.38	7.54
2	упор	L 63x4 L=80	20	0.31	6.26
					605.9
	Для балок	Анкер М12 - розпірний	30	*	

- Аркуш читати разом з арк. 2.
- Розміри на деталювальних кресленнях позицій з "" уточнити при монтажі елементів підсилення.
 - Елемент виготовляти строго у відповідності до вимог ДБН В.2.6-163:2010.
 - Монтажні зварні з'єднання виконувати електродами типу Э-42 за ГОСТ 9467-75 або УОНИ 13/45К. Катет шва дорівнює товщині мінімального елемента, або 3 мм.
 - Металоконструкції пофарбувати двома шарами емалі ПФ 115 ГОСТ 926-82 по одному шару ґрунтовки ГФ-021 ГОСТ 25129-82. Загальна товщина покриття - 60мКм.
 - Перед ґрунтуванням сталеві конструкції ретельно очистити від окислів, іржі, жирових плям у відповідності до ГОСТ 9.402.80*. При цьому забезпечити другий ступінь очищення поверхонь.
 - В місцях монтажного зварювання виконати лише ґрунтування конструкцій. Після накладання швів виконати антикорозійний захист в повному обсязі згідно загальних даних.

						27-06/25-КБ			
						Будівництво антресольного поверху по вул. Річкова буд. 4 , місто Київ			
Зм.	Кільк.	Арк.	№ док.	Підпис	Дата	Конструктивні рішення	Стадія	Аркуш	Аркушів
							РП	10	
Перевірив					06.25	Схема розміщення елементів перекриття Зони 2 на від +2.200			
Розробив					06.25				
Н. контр.					06.25				

Схема розміщення елементів покриття полу на від +2.200

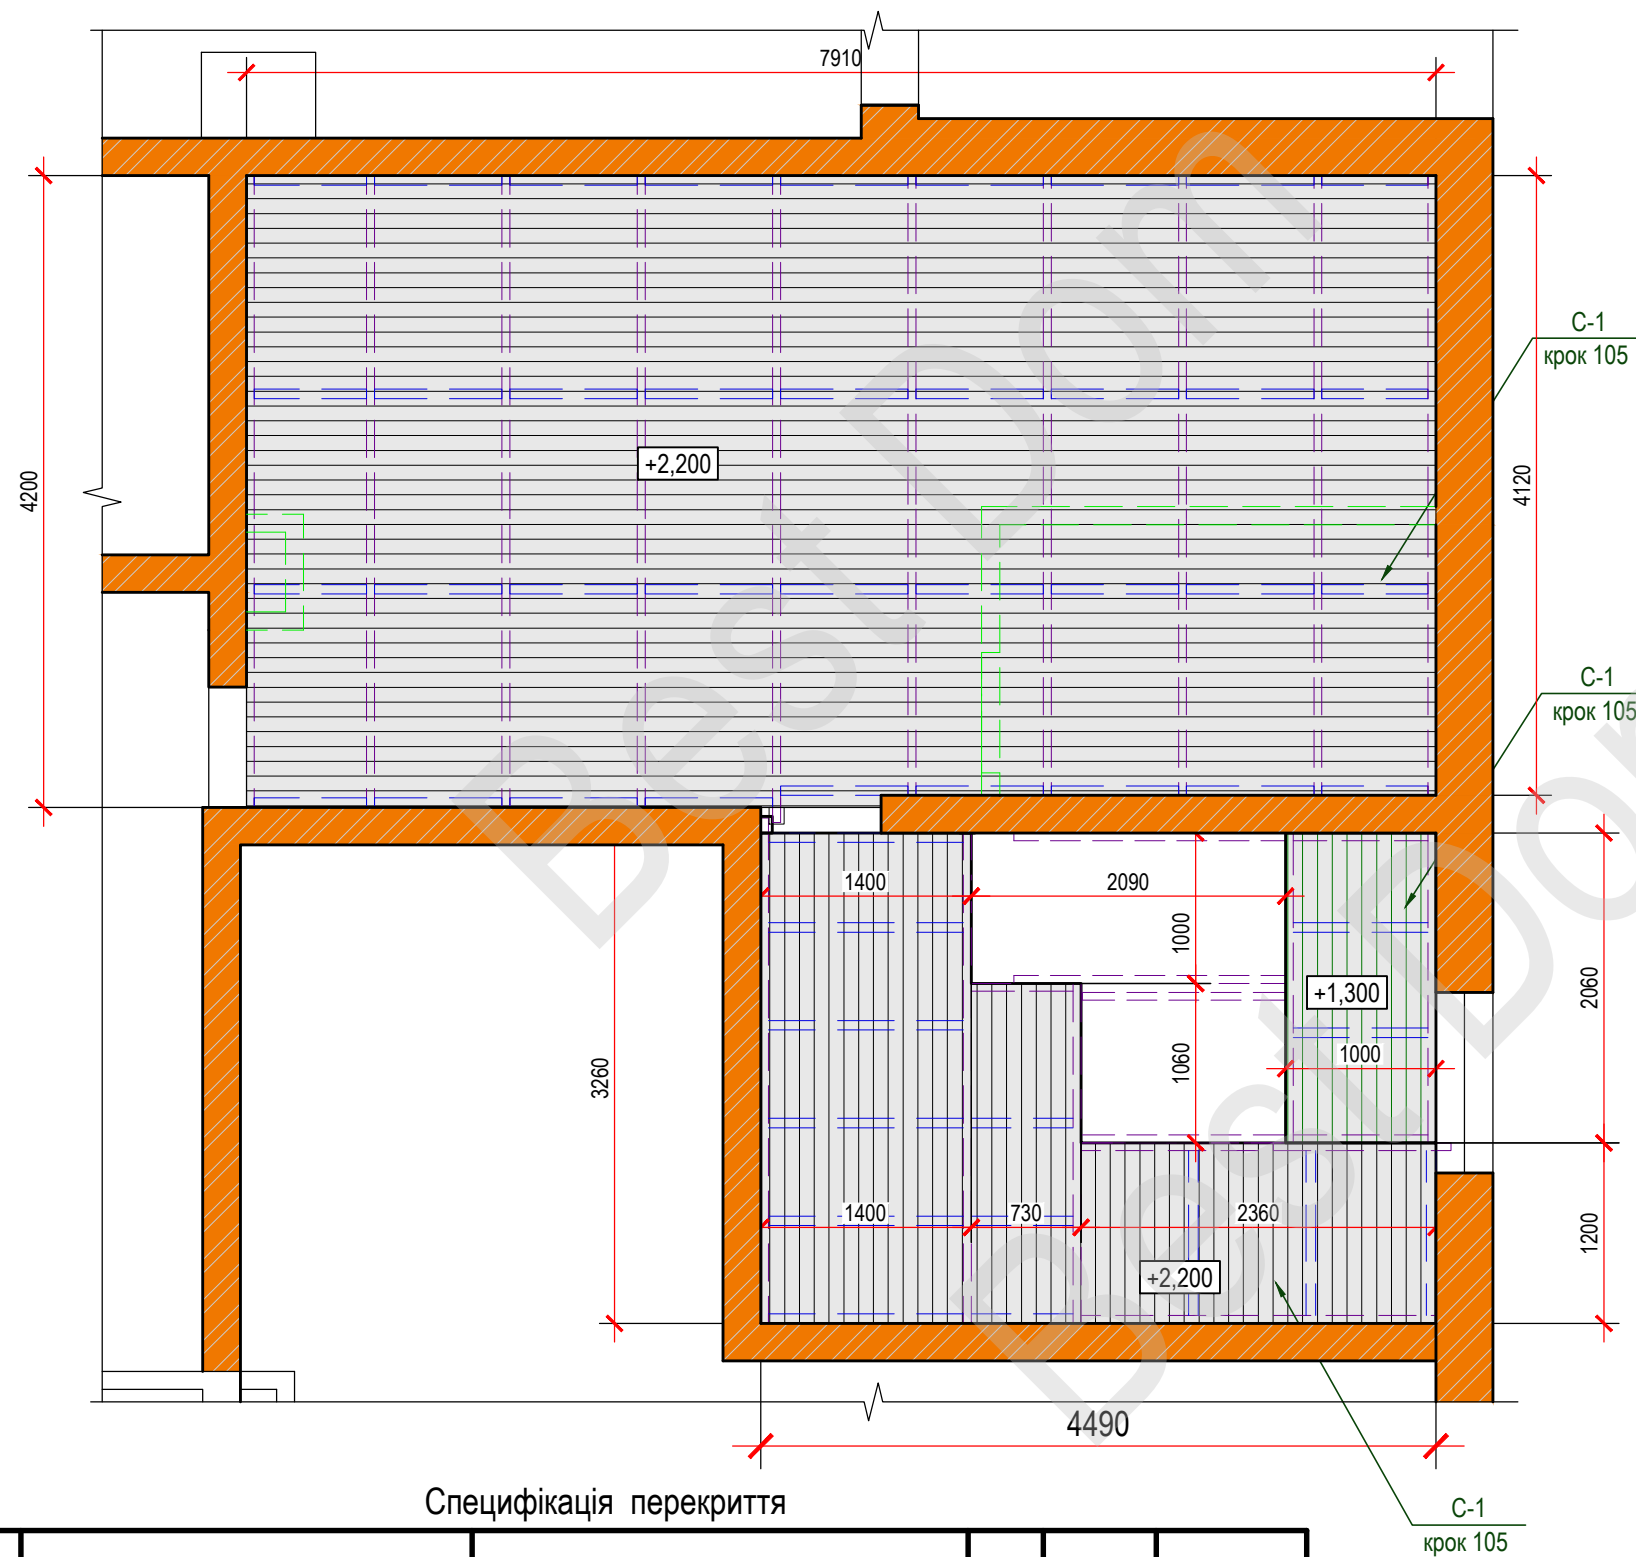

Специфікація перекриття

Поз.	Позначення	Найменування	Кіл-ть	Об'єм един.	Загальний об'єм,
		Оздоблення перекриття			
		Зона 1 (+1.300)	2.1	м2	
C-1	орбецітка	Дошка 100 х 35 настил L= 6000	4	0.021	0.084
		Зона 1 (+2.200)	9.1	м2	
C-1	орбецітка	Дошка 100 х 35 настил L= 6000	17	0.021	0.357
		Зона 2	33	м2	
C-1	орбецітка	Дошка 100 х 35 настил L= 6000	60	0.021	1.26
					1.7

Специфікація перекриття

Поз.	Позначення	Найменування	Кіл-ть	Об'єм един.	Загальний об'єм,
		Оздоблення перекриття			
		Зона 1		м2	
С-1	орбещітка	Дошка 100 х 35 настил L= 6000	190	0.021	3.99
		Зона 2		м2	
С-1	орбещітка	Дошка 100 х 35 настил L= 6000	190	0.021	3.99

						27-06/25-КБ		
						Будівництво антресольного поверху по вул. Річкова буд. 4 , місто Київ		
Зм.	Кільк.	Арк.	№ док.	Підпис	Дата			
						Конструктивні рішення	Стадія	Аркуш
							РП	11
Перевірів					06.25	Схема розміщення елементів покриття полу на від +2.200		
Розробив					06.25			
Н. контр.					06.25			