Д1 ДАХ	262 мм
Protan Se 1.8 mm	1,8 мм
Геотекстиль 150	--------
Дошка 35	35 мм
Утеплювач м/в 2х100	200 мм
Пароізоляція	--------
Настил з дошки 25	25 мм
(Повітряний прошарок	18...218 мм)
(Металевий каркас під г/к	28 мм)
(Гіпсокартон в 1 шар	8 мм)

Р1 ПІДЛОГА	285 мм
Плитка підлогова	20 мм
Стяжка, армована 50х50х3, з кабелем електрообігріву	40 мм
Пароізоляція	--------
Утеплювач ПСБС	150 мм
Профнастил 75	75 мм

1-1

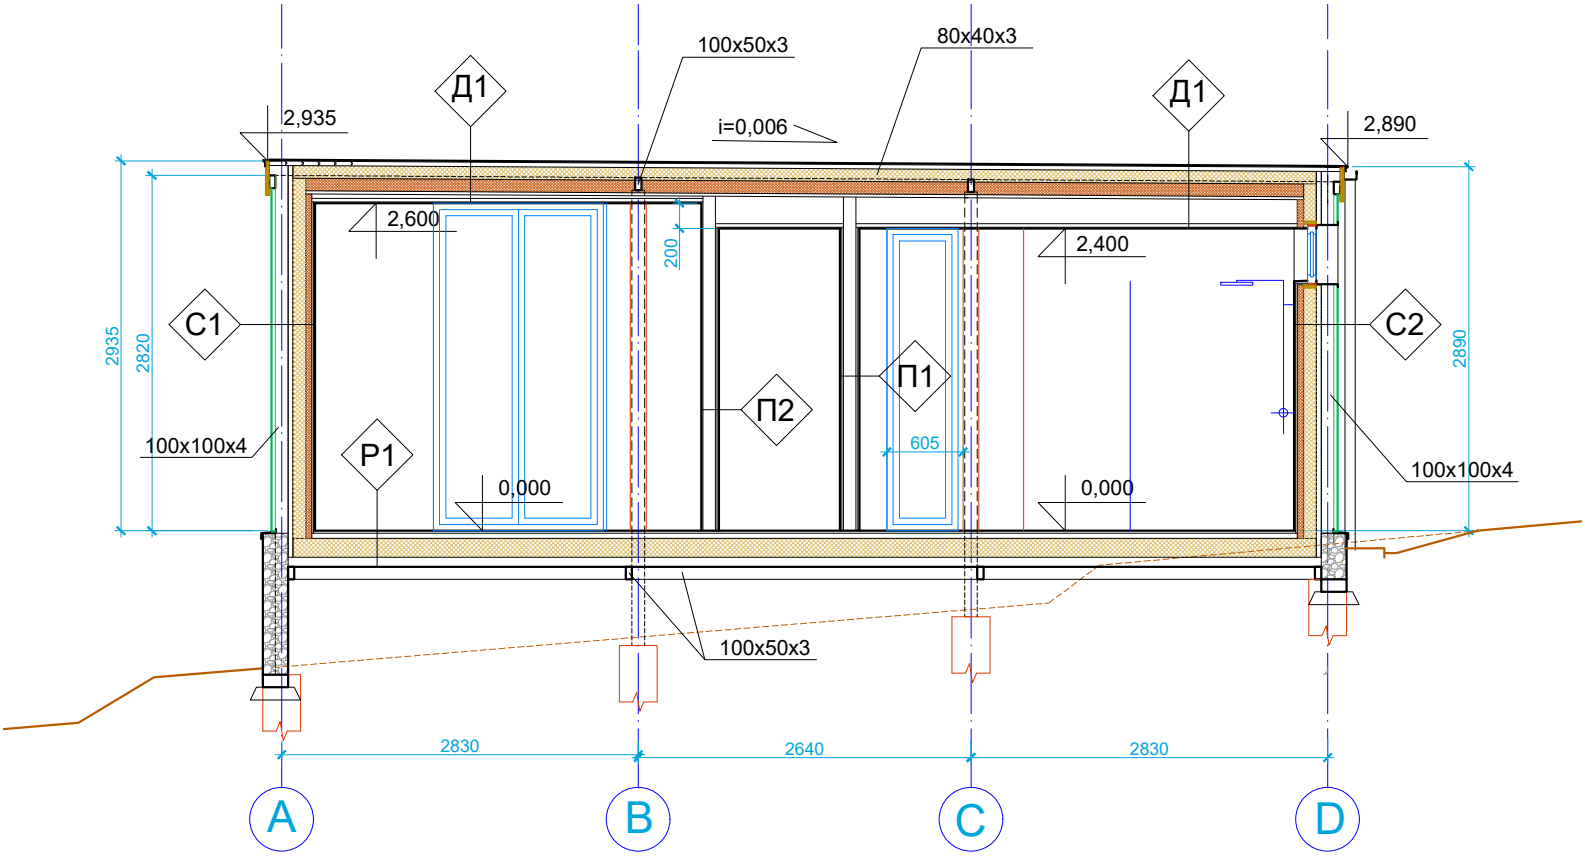

С1 СТІНА ЗОВНІШНЯ Scanroc	345 мм
Облицювання системою Scanroc	30 мм
Металевий каркас / підсистема Scanroc	100 мм
Профнастил 40х0,7	40 мм
Вітрозахист	--------
Каркас з дошки 100х25 / Утеплювач м/в	100 мм
Металевий каркас під г/к / Утеплювач м/в	50 мм
Пароізоляція	--------
Гіпсокартон в 2 шари	25 мм
Шпаклювання / Фарбування	--------

С2 СТІНА ЗОВНІШНЯ Scanroc	347,5 мм
Облицювання системою Scanroc	30 мм
Металевий каркас / підсистема Scanroc	100 мм
Профнастил 40х0,7	40 мм
Вітрозахист	--------
Каркас з дошки 100х25 / Утеплювач м/в	100 мм
Металевий каркас під г/к / Утеплювач м/в	50 мм
Пароізоляція	--------
Гіпсокартон в 1 шар	12,5 мм
Облицювання плиткою	15 мм

П1 СТІНА ВНУТРІШНЯ Плитка	105 мм
Облицювання плиткою	15 мм
Гіпсокартон в 1 шар	12,5 мм
Металевий каркас під г/к / Утеплювач м/в	50 мм
Гіпсокартон в 1 шар	12,5 мм
Облицювання плиткою	15 мм

П2 СТІНА ВНУТРІШНЯ Плитка / Фарбування	102,5 мм
Облицювання плиткою	15 мм
Гіпсокартон в 1 шар	12,5 мм
Металевий каркас під г/к / Утеплювач м/в	50 мм
Гіпсокартон в 2 шари	25 мм
Шпаклювання / Фарбування	--------