

Концепція оздоблення фасадів

ФОП Ольховик О.І.
2025

Зміст проєкту

- Загальна проєкція 3
- Загальний вигляд моделі 4
- Фасади 5
- Вітражі 6
- Візуалізація 7-12

Загальна проекція



+380 50 133 52 80

ФОП Ольховик О.І.
2025

Загальний вигляд моделі



Загальний вигляд моделі

Фасади

1:100



Фасади



* Контакти постачальника фасадних панелей
067 574 58 23 Ольга

+380 50 133 52 80

ФОП Ольховик О.І.
2025

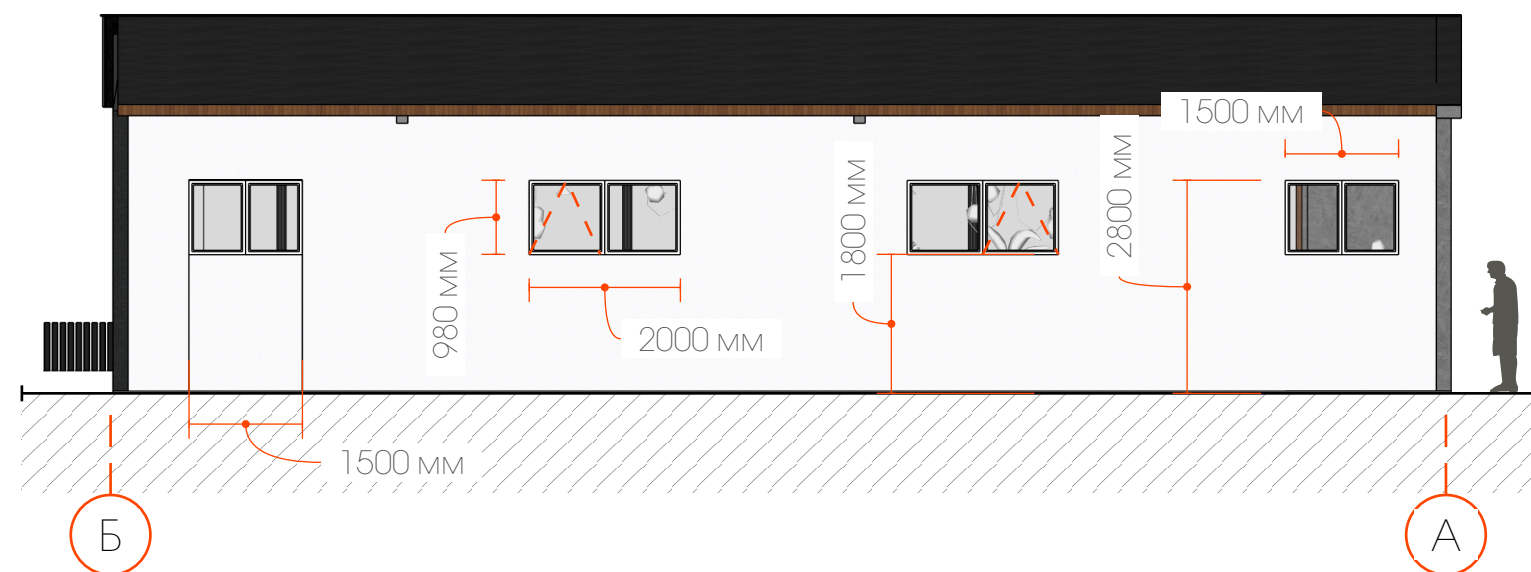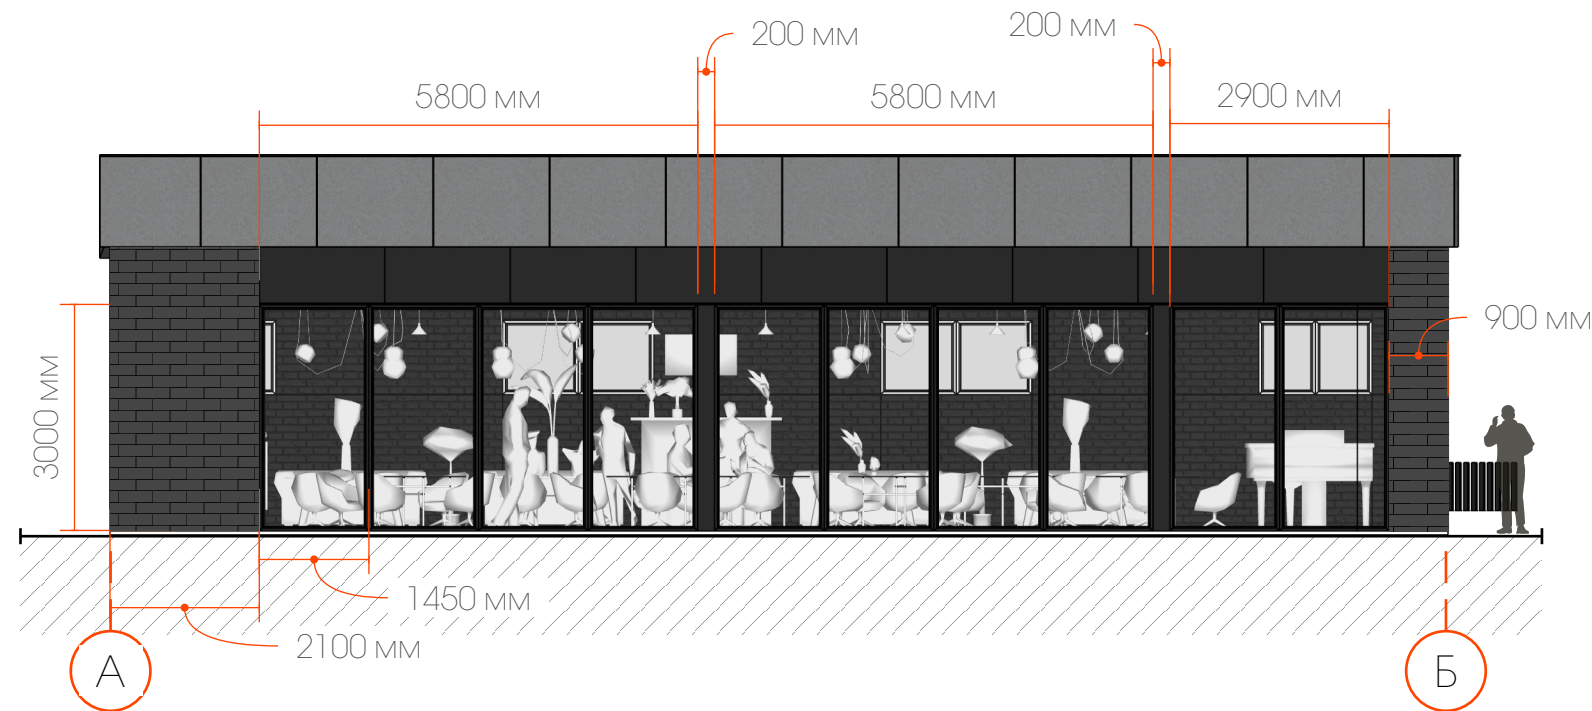

RAL 9011

Колір віконної рами

ЗАГАЛЬНА
ПЛОЩА
55,3 м.кв


Візуалізація 1



+380 50 133 52 80

ФОП Ольховик О.І.
2025

Візуалізація 2

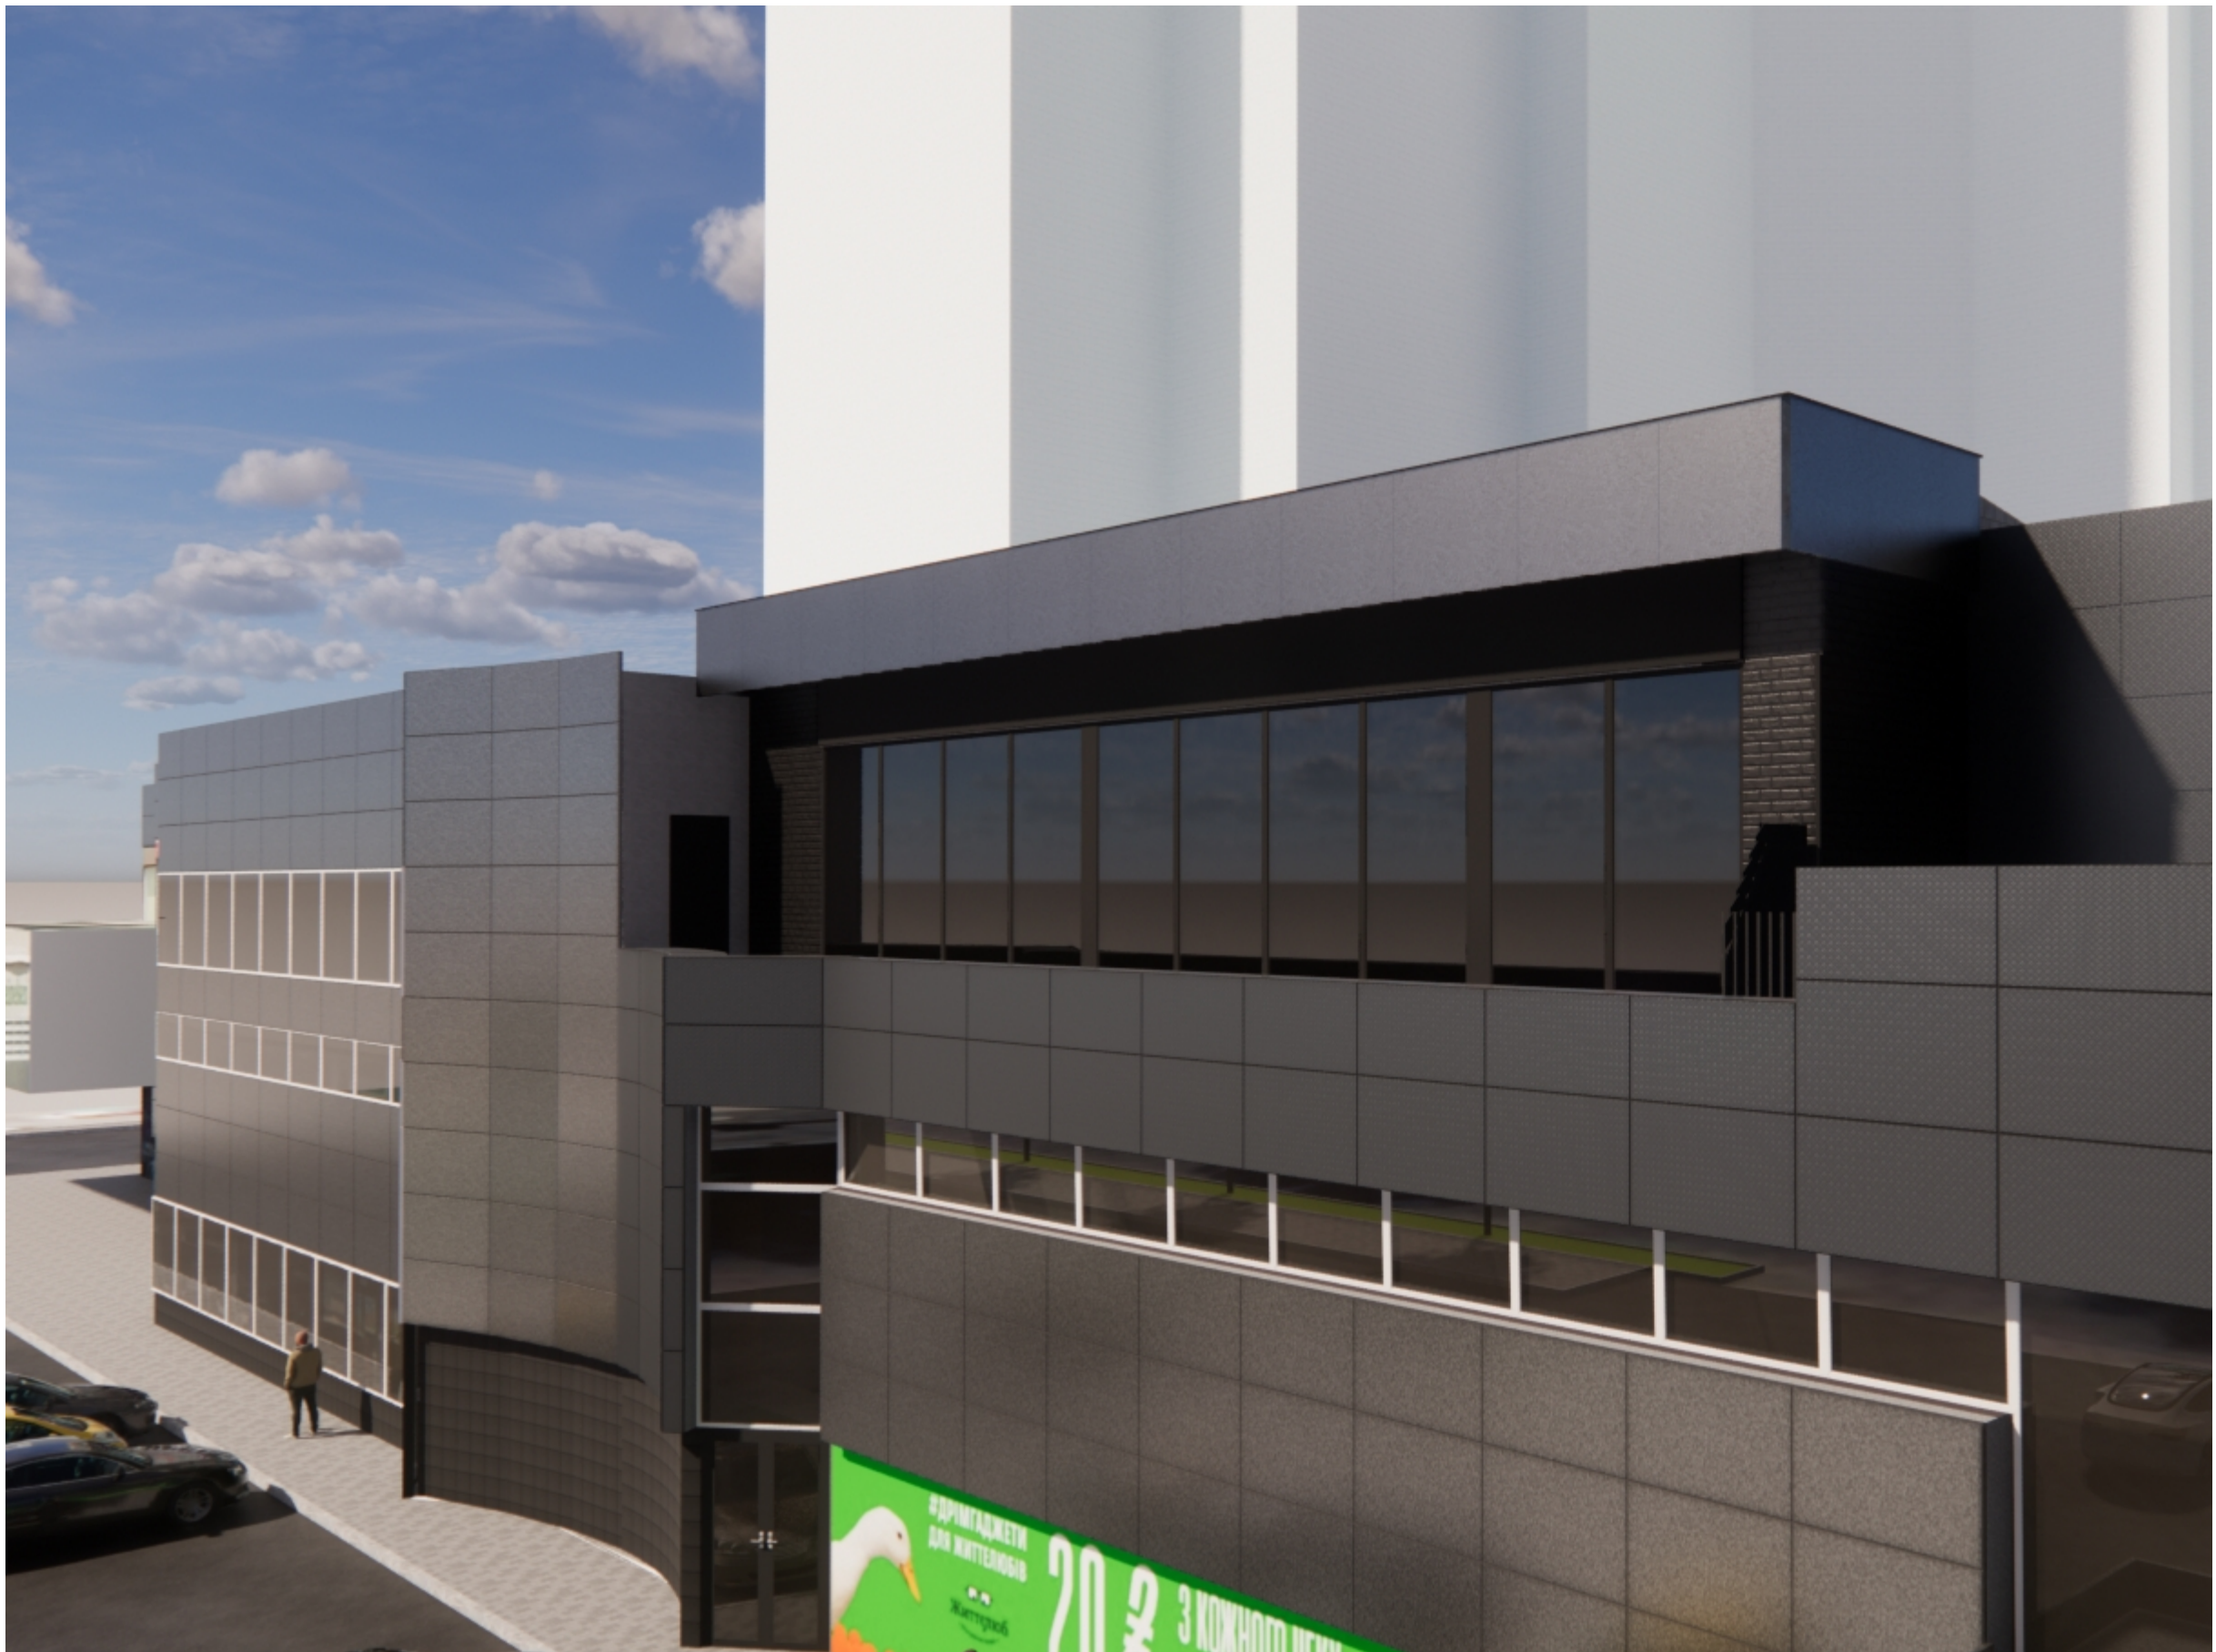

+380 50 133 52 80

ФОП Ольховик О.І.
2025

Візуалізація 3



+380 50 133 52 80

ФОП Ольховик О.І.
2025


Візуалізація 4



+380 50 133 52 80

ФОП Ольховик О.І.
2025


Візуалізація 5

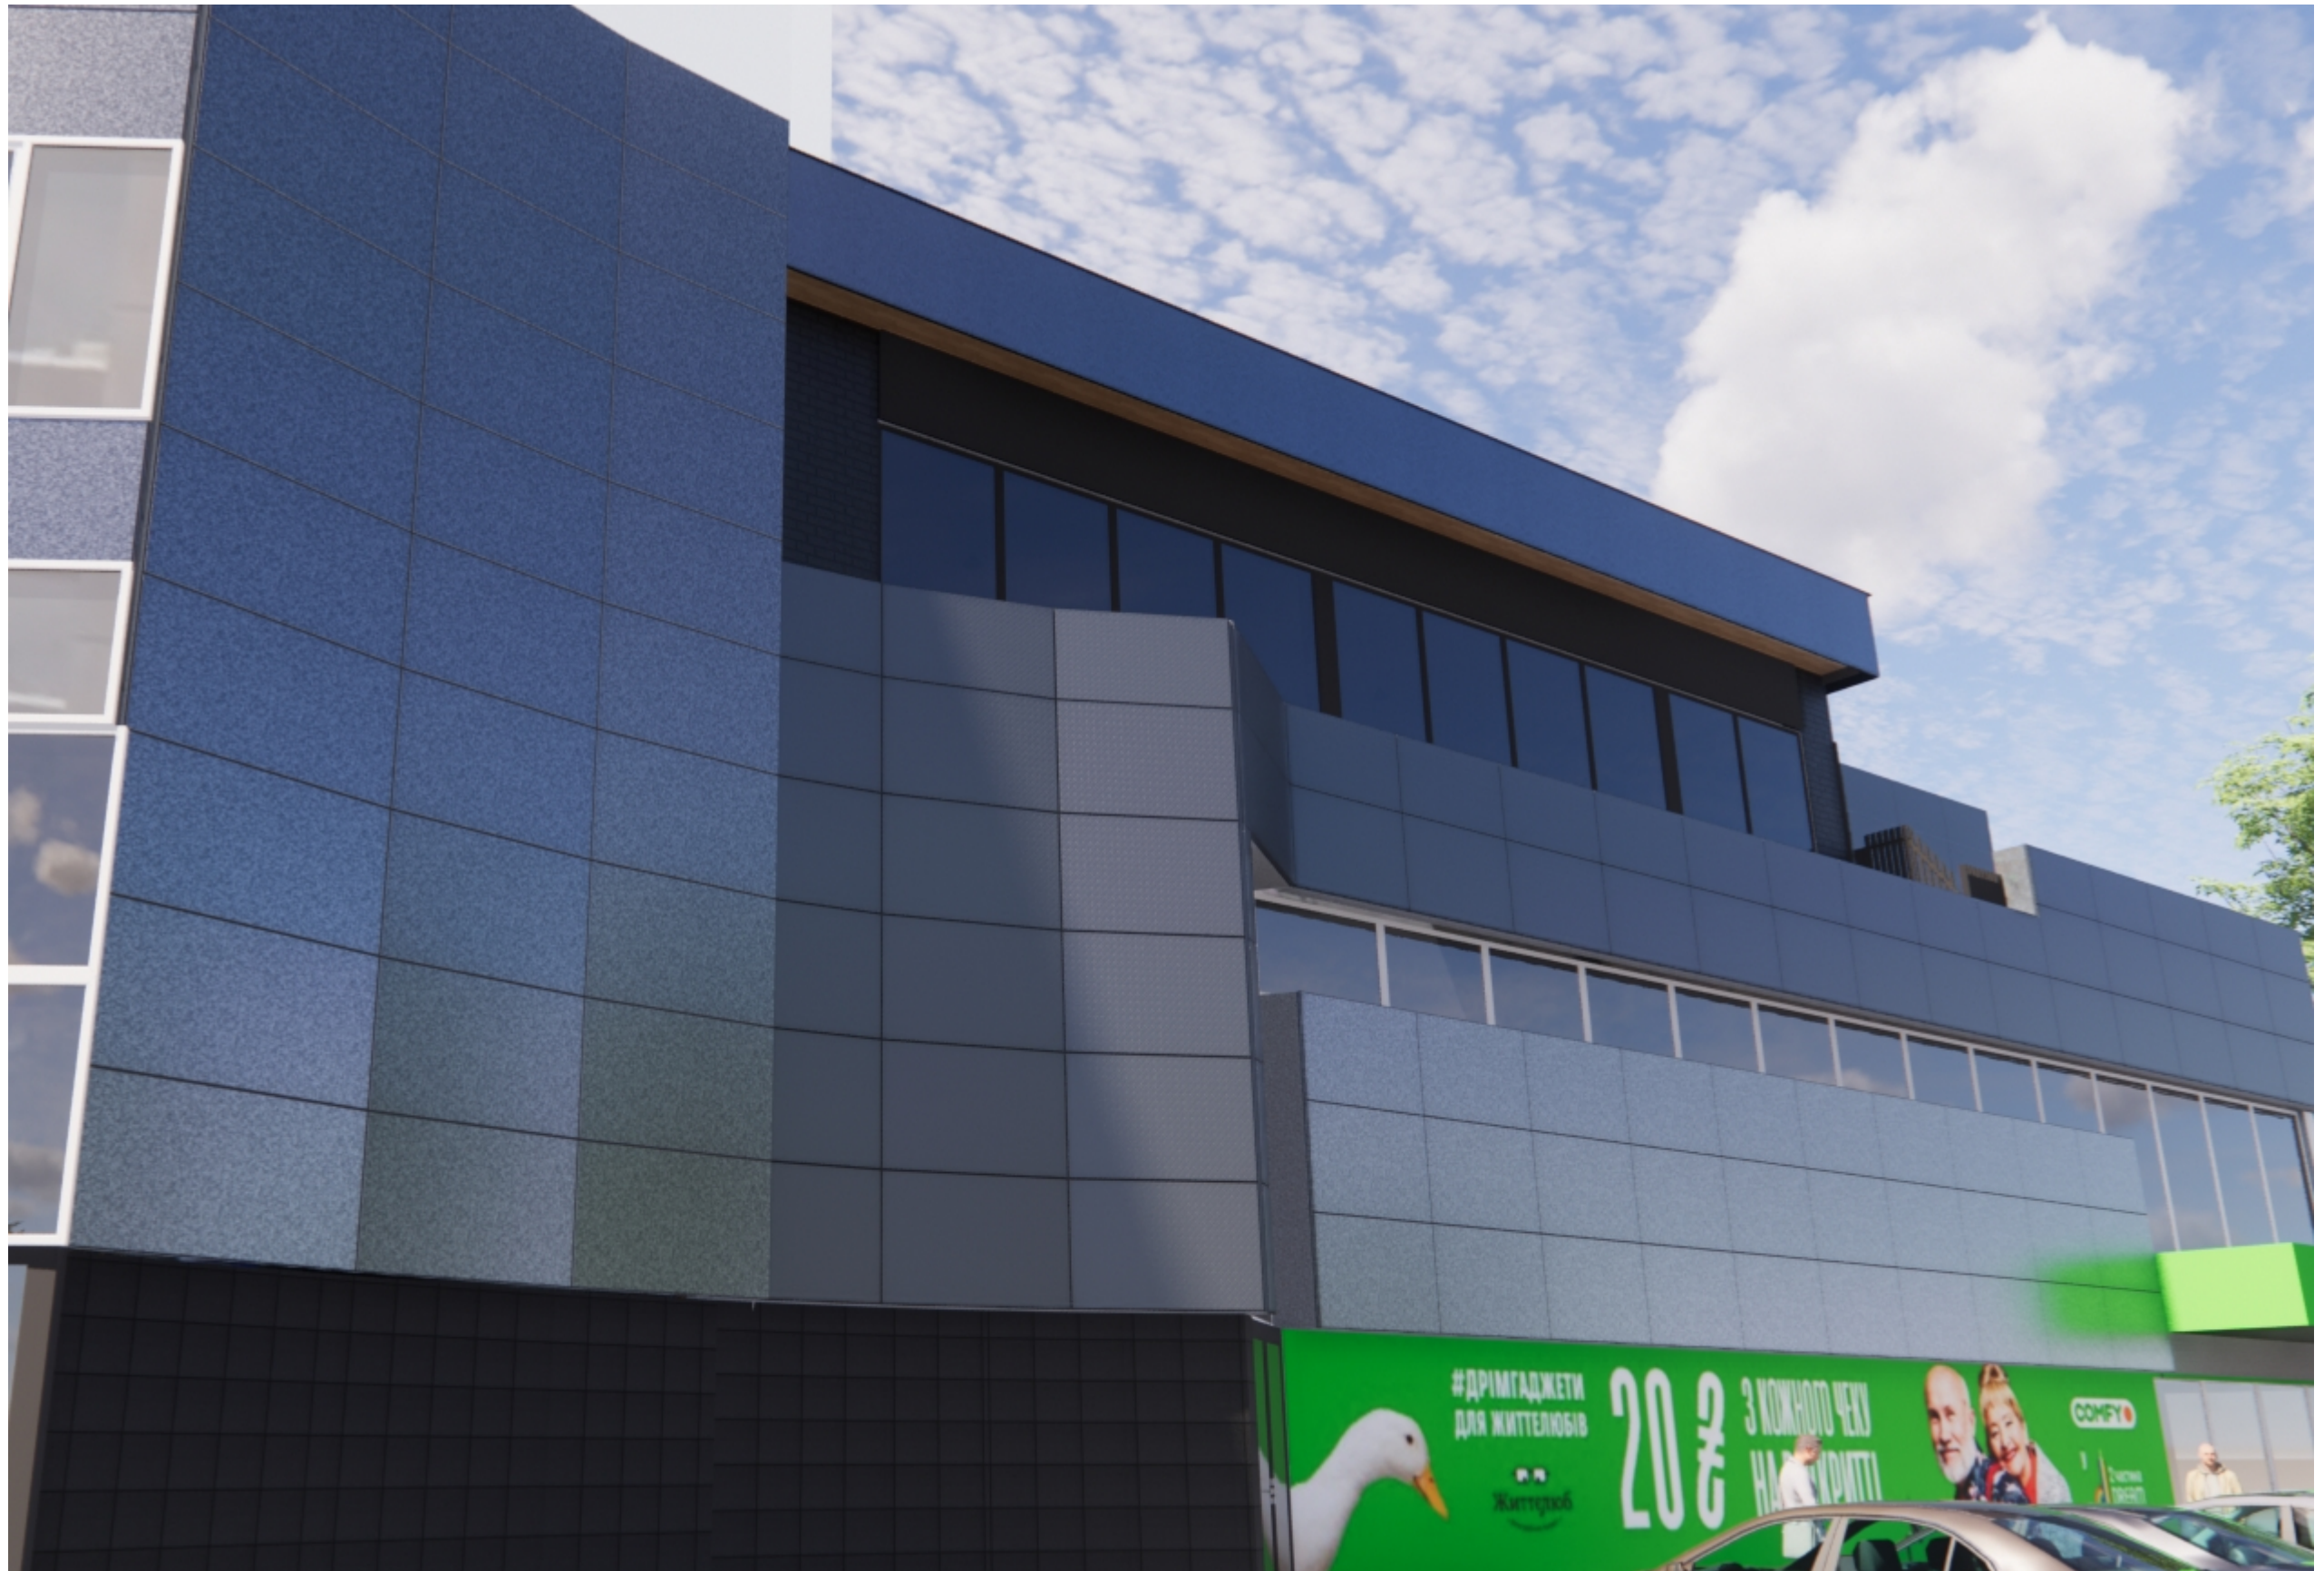

+380 50 133 52 80

ФОП Ольховик О.І.
2025

Візуалізація 6

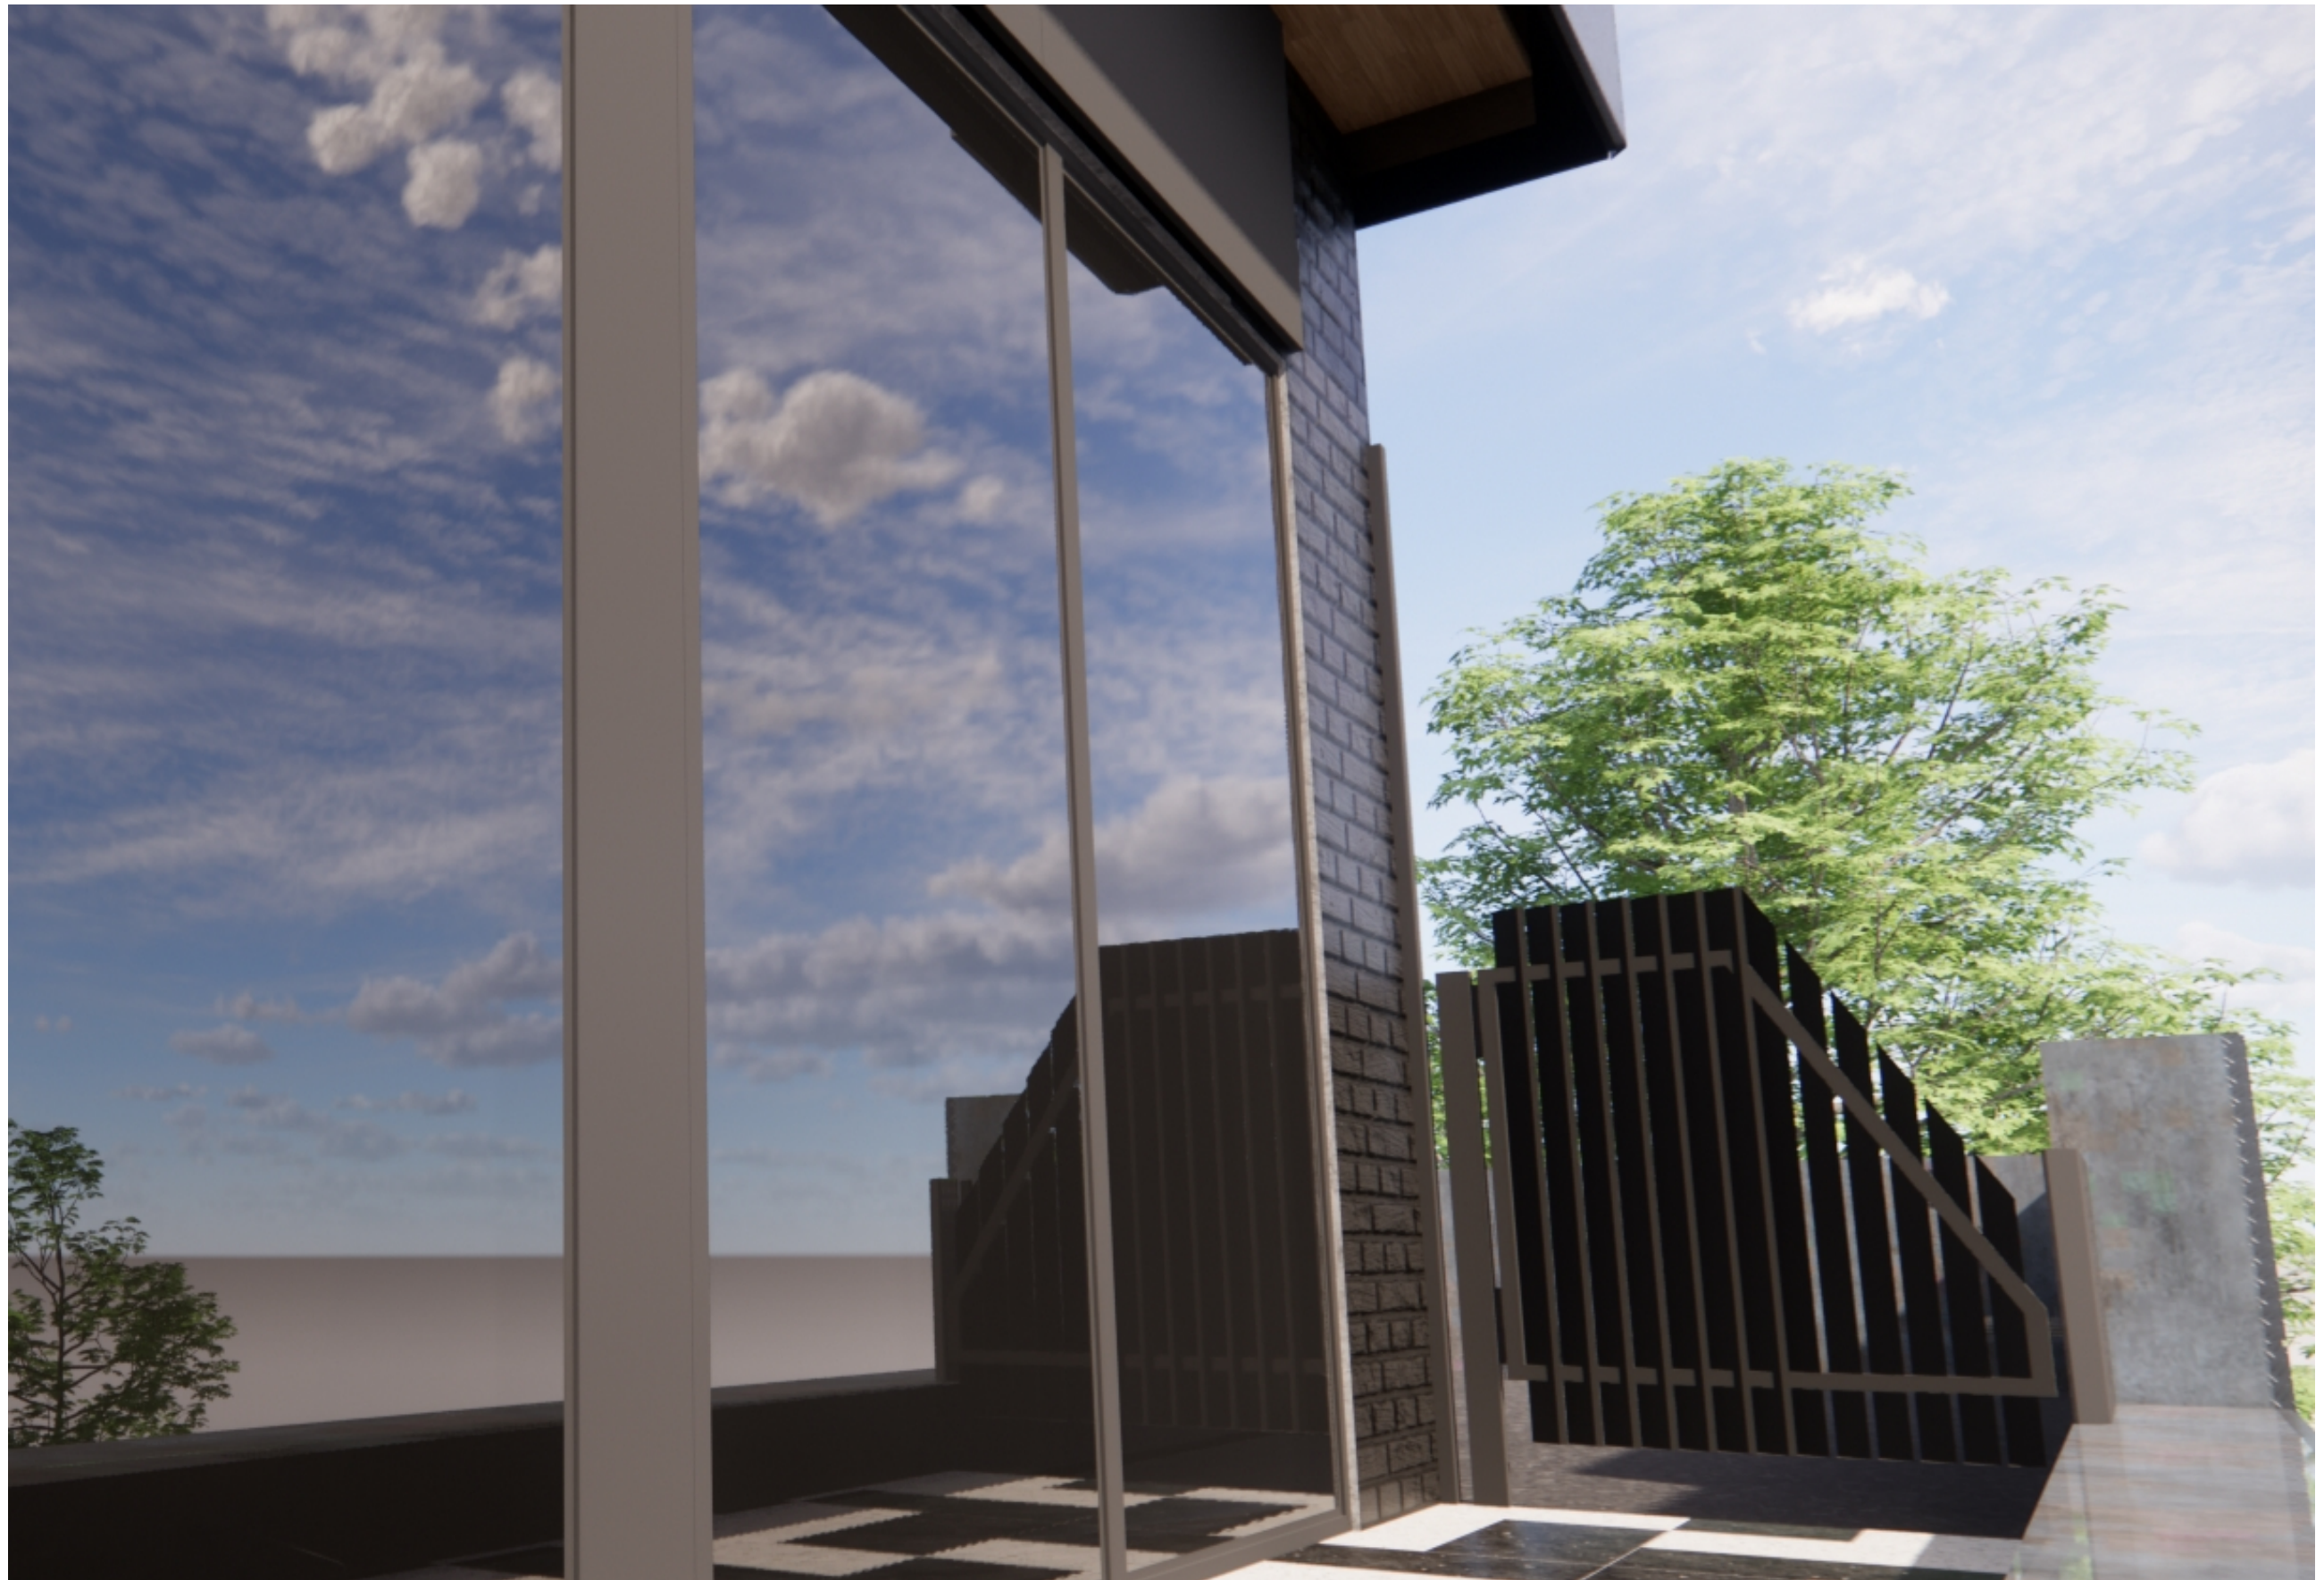

+380 50 133 52 80

ФОП Ольховик О.І.
2025