


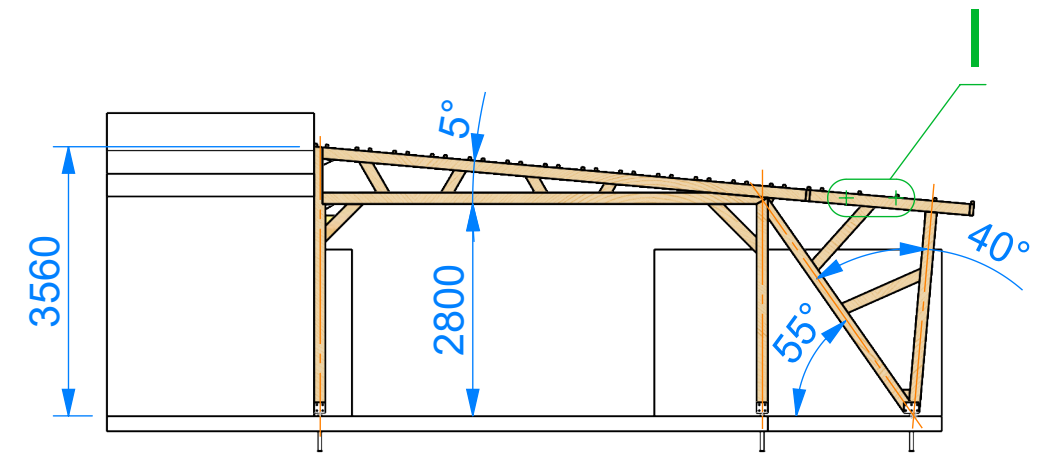
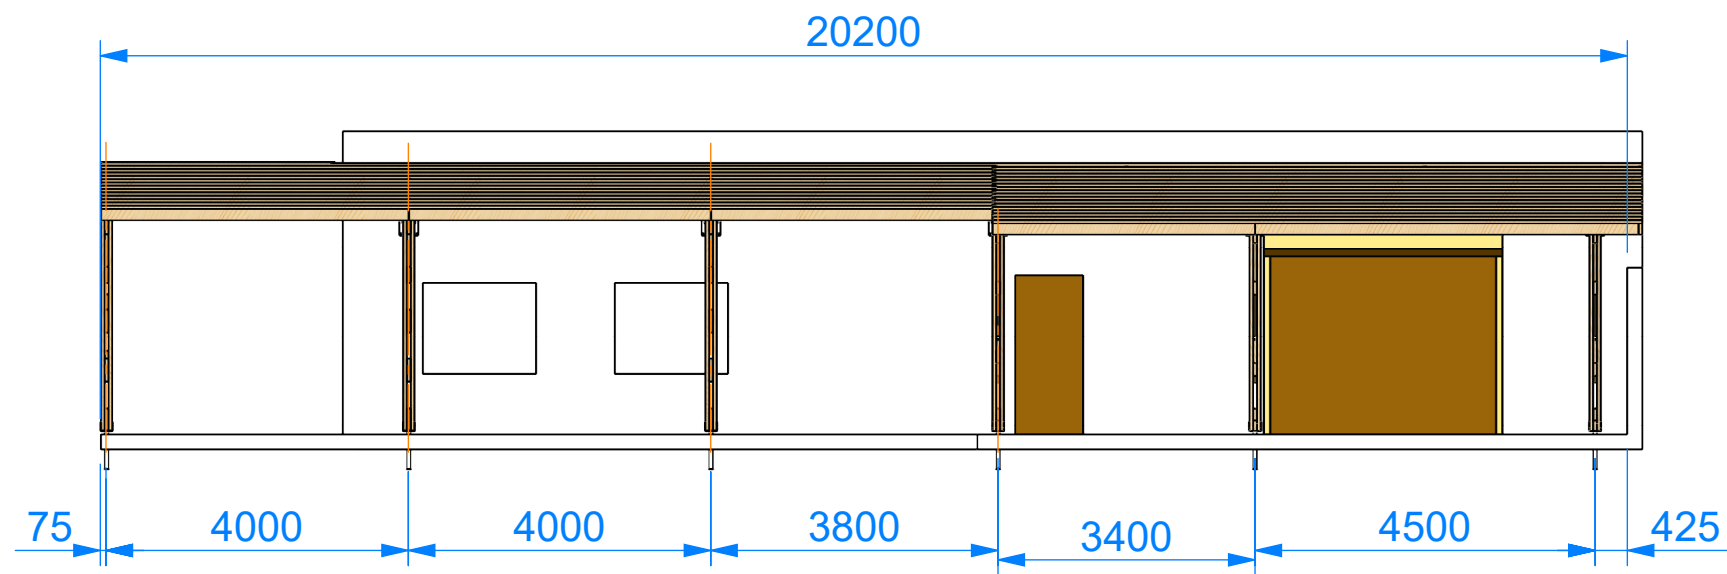


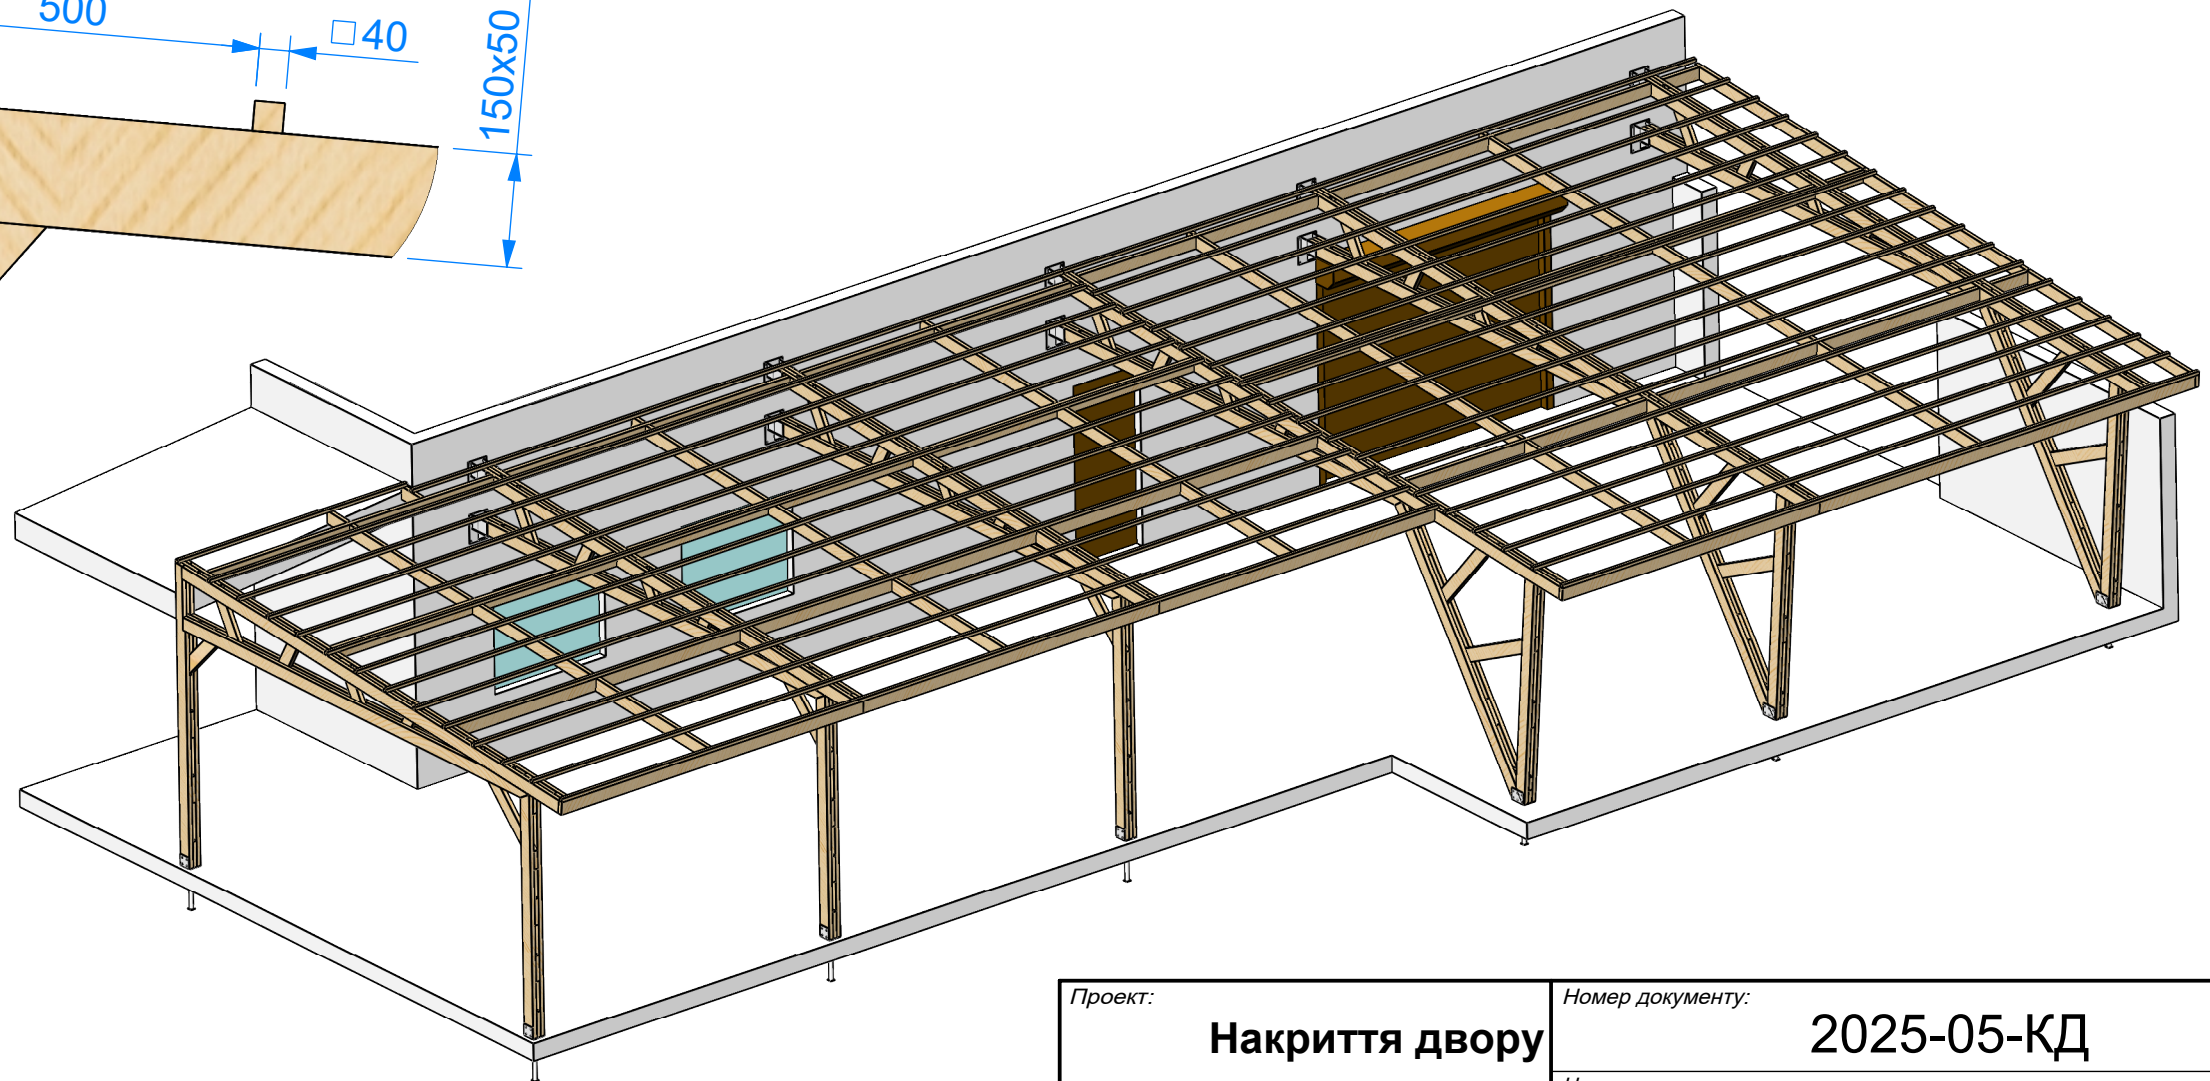



I (1 : 10)

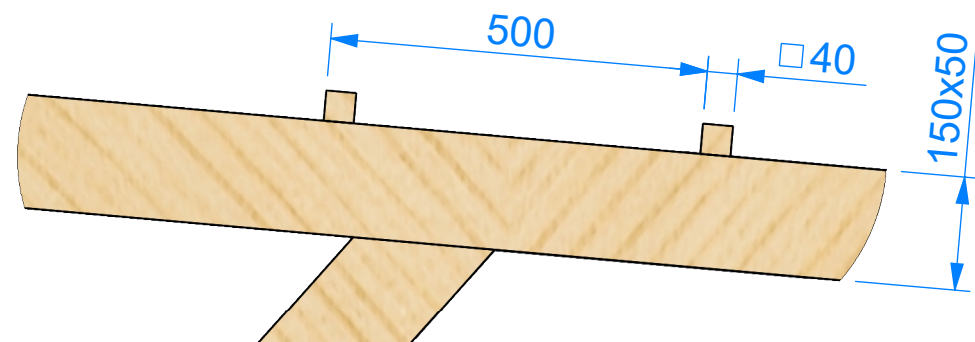

Проект:			Номер документа:		Масштаб:
Накриття двору			2025-05-КД		1:100
Розробив			Назва:		Аркуш:
Перевірив			Накриття двору		1 / 1
Затвердив			Матеріал:	Маса:	Формат:
			Конструкції дерев'яні		A3

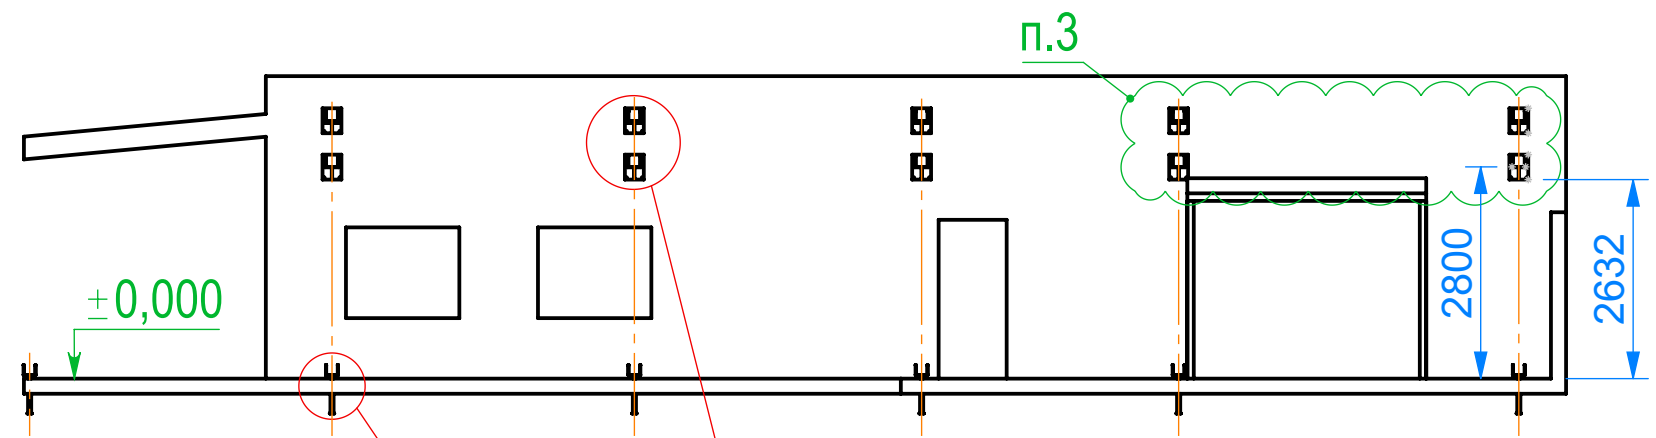


Поз.	Позначення	Найменування	К-ть	Маса од., кг	Маса загальна, кг
1	ЗК-1	Закладна	4		
2	ЗК-2	Закладна	3		
3	ЗК-3	Закладна	5		
4	ЗК-4	Закладна	5		
5		Анкер розпирний 12х100	40		

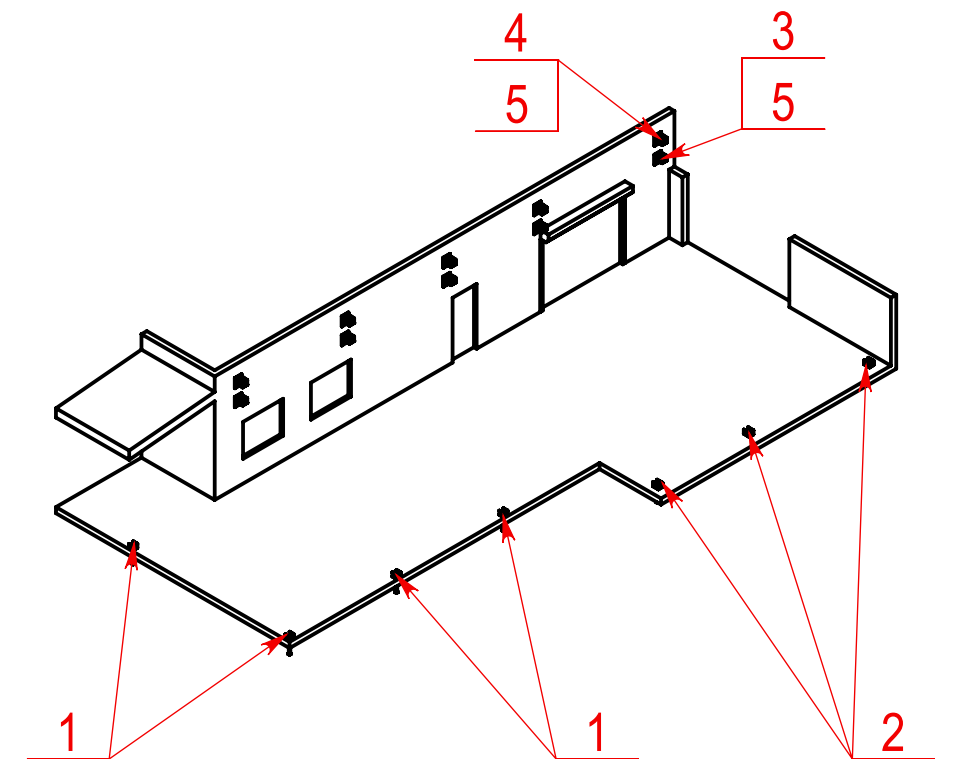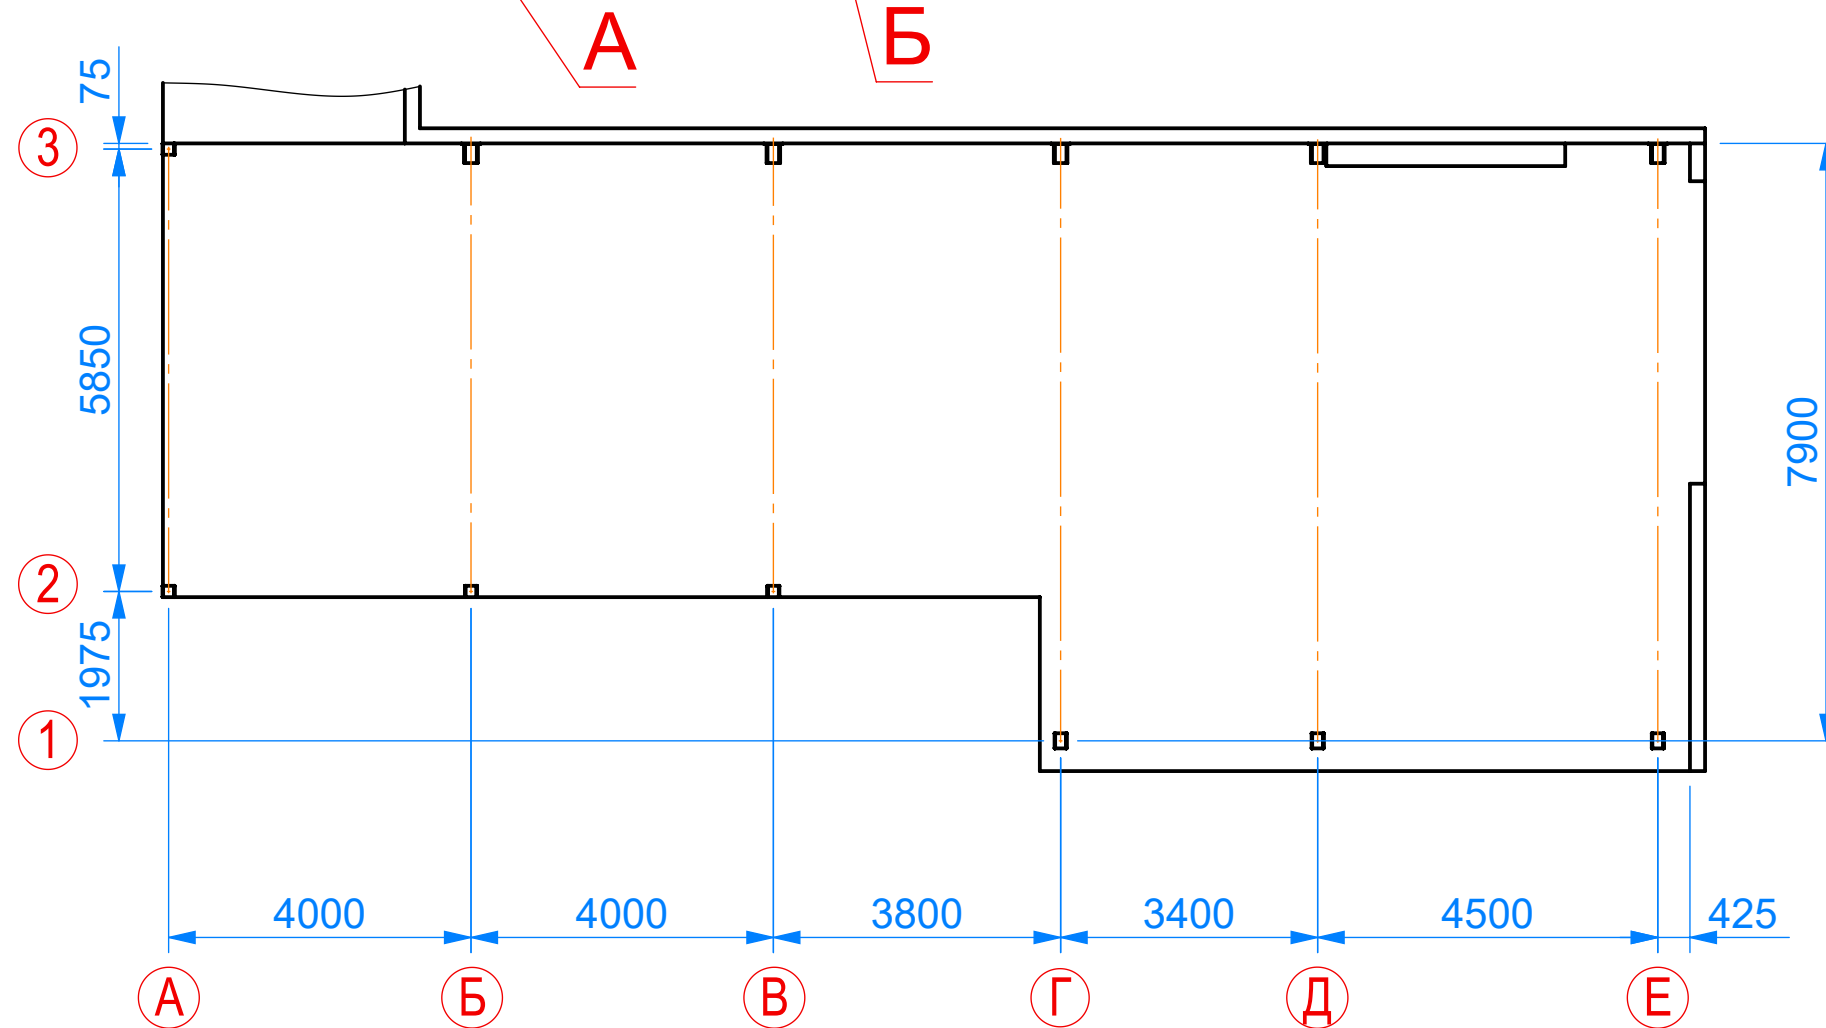


- Для бетонування закладних ЗК-1, ЗК-2 підготувати прямки розміром 300х300 і глибиною не менше 500 мм. Бетон марки М200 класу В15 (С12/15).
- В якості відмітки $\pm 0,000$ використати найвищу відмітку покриття двору.
- Для фіксації закладних ферм ЗК-3, ЗК-4 на стіні над гаражем допускається замінити анкер 12х100 на різьбову шпильку з наскрізним кріпленням із внутрішньої і зовнішньої стін будівлі.


А (1 : 20)

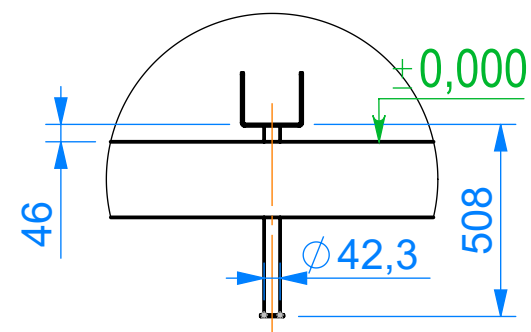


Б (1 : 20)

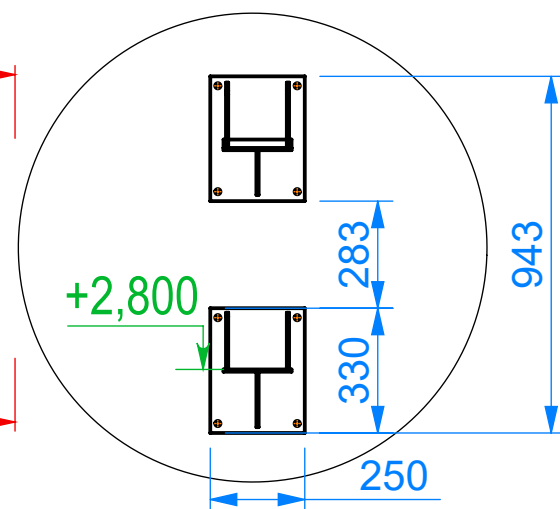



В-В (1:20)

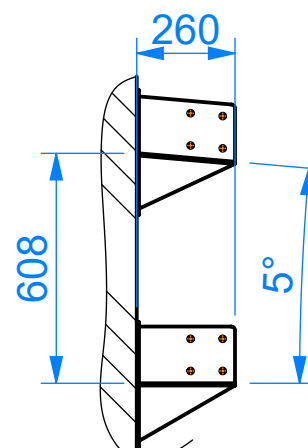

Проект: Накриття двору			Номер документа: 2025-05-КД		Масштаб: 1:100
Розробив			Назва: Встановлення закладних		Аркуш: 1 / 1
Перевірів			Марка робочих креслень:		Маса:
Затвердив			Конструкції дерев'яні		Формат: A3

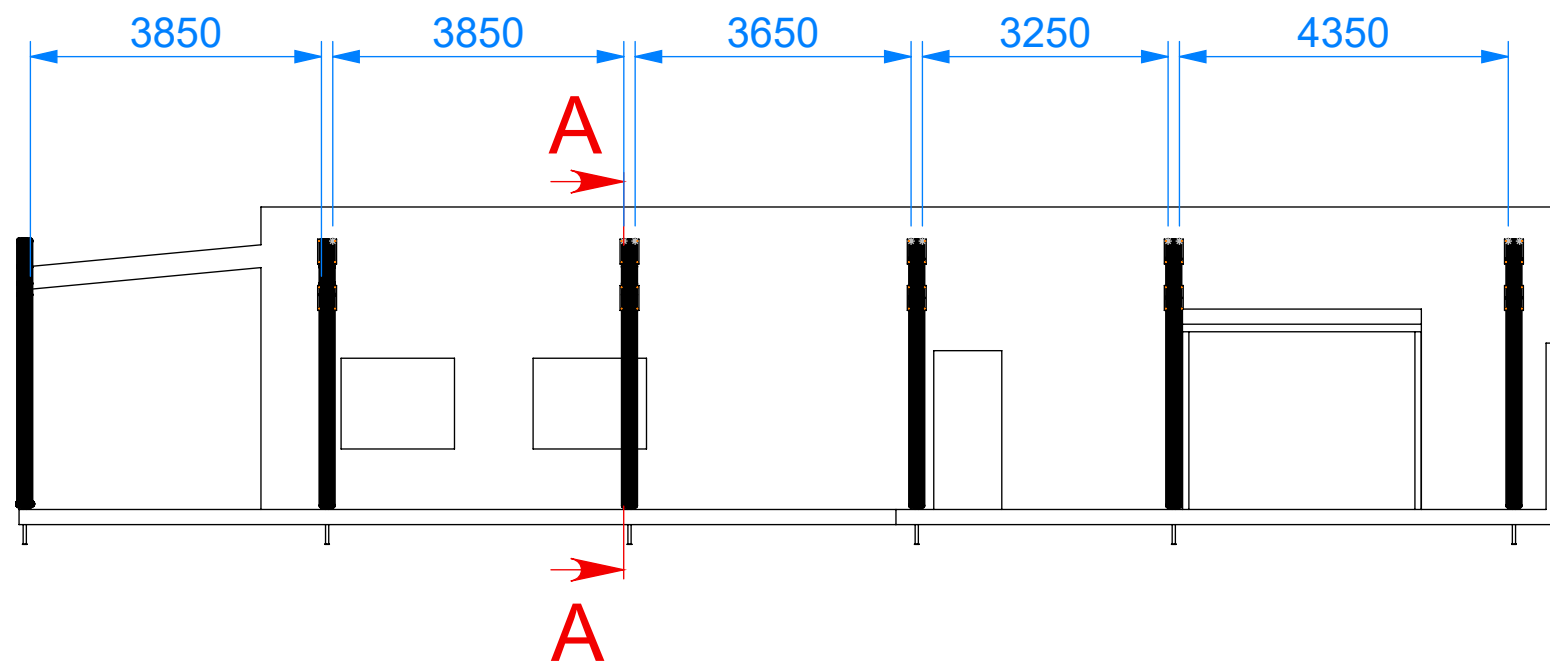


Поз.	Позначення	Найменування	К-ть	Маса од., кг	Маса загальна, кг
1	К-1	Колона	3		
2	К-2	Колона	1		
3	К-3	Колона	3		
4	Ф1	Ферма	3		
5	Ф2	Ферма	3		
6	Р-1	Розкос	3		
7		Болт М12х180	74		
8		Гайка М12	74		
9		Шайба плоска 12	74		
10		Шайба-гровер 12	74		
11		Шуруп по дереву 6х60	170		


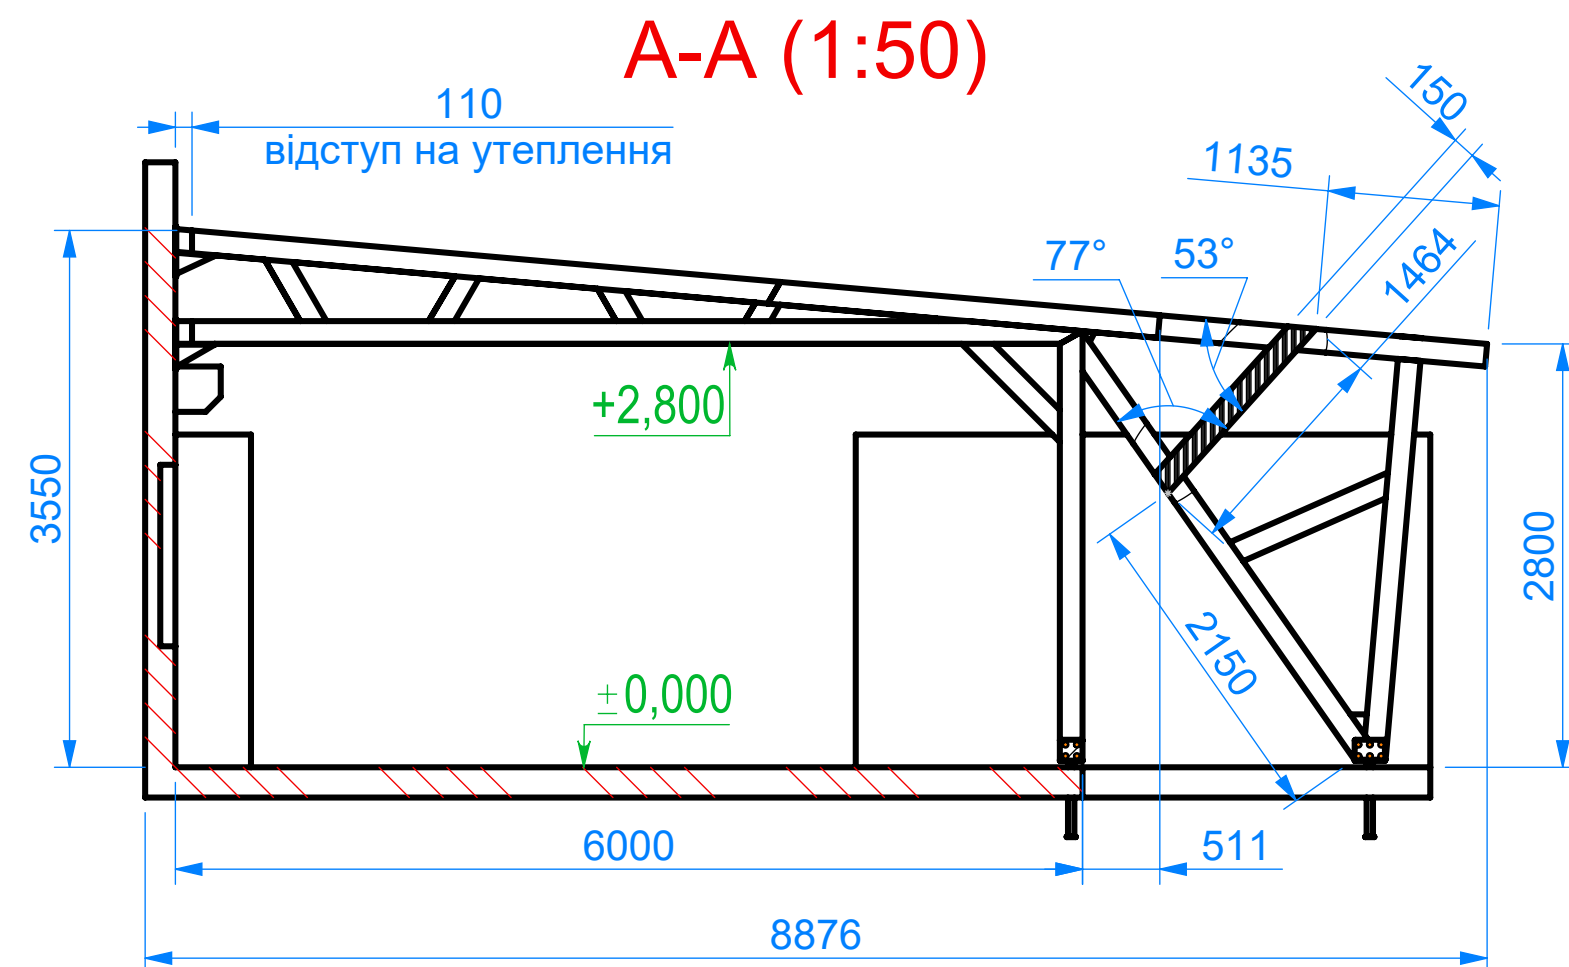
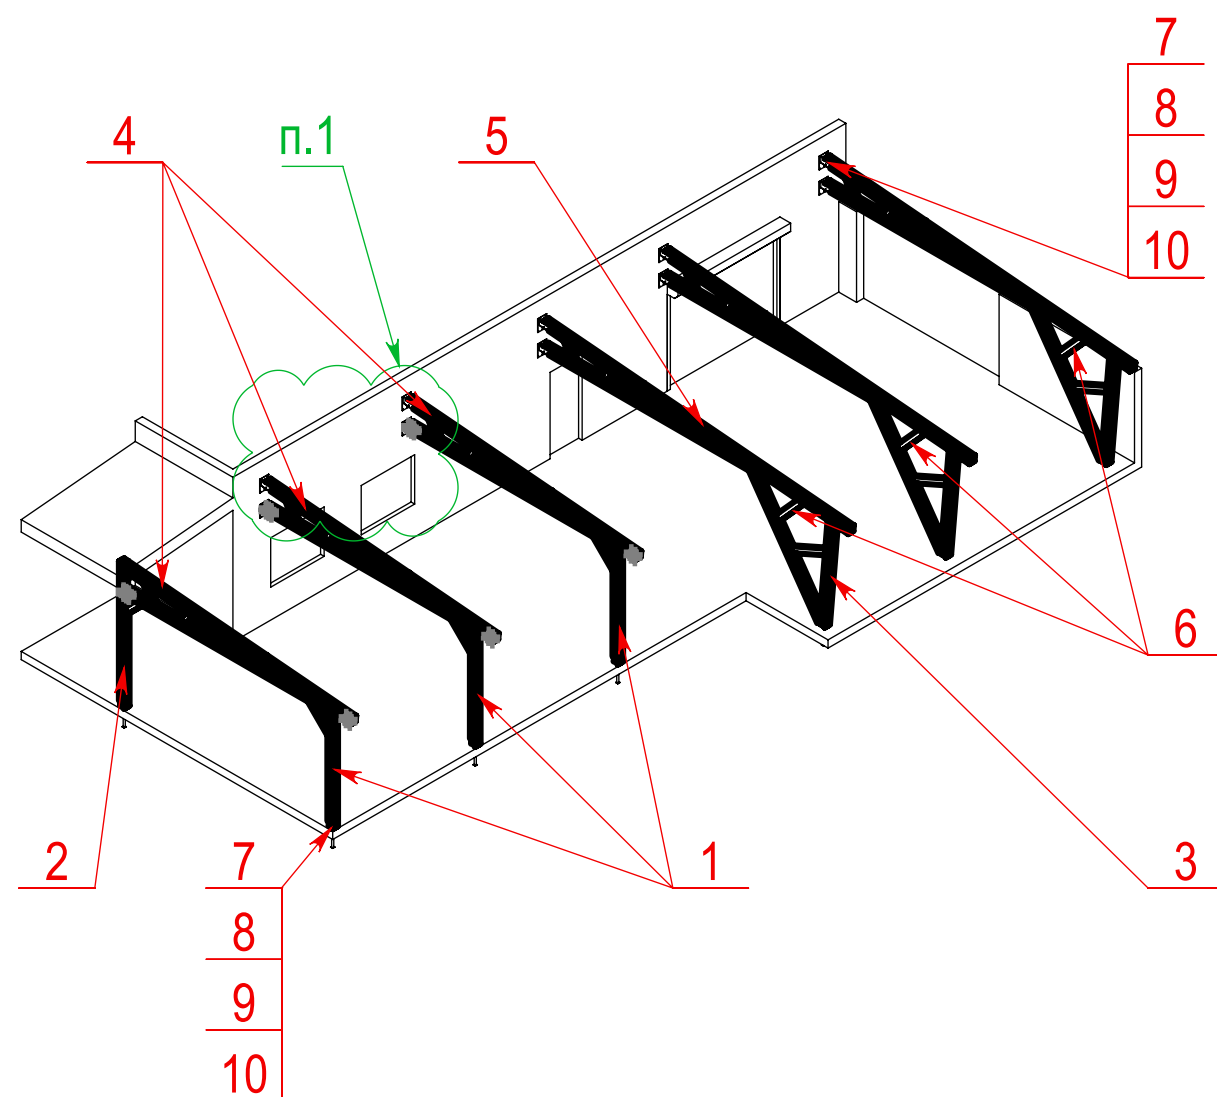


1. При монтажі ферм Ф1 (крім крайньої) зрізати виступаючий шип.


Проект: Накриття двору			Номер документа: 2025-05-КД		Масштаб: 1:100
Розробив			Назва: Встановлення колон і ферм		Аркуш: 1 / 1
Перевірів			Марка робочих креслень:		Маса:
Затвердив			Конструкції дерев'яні		Формат: A3

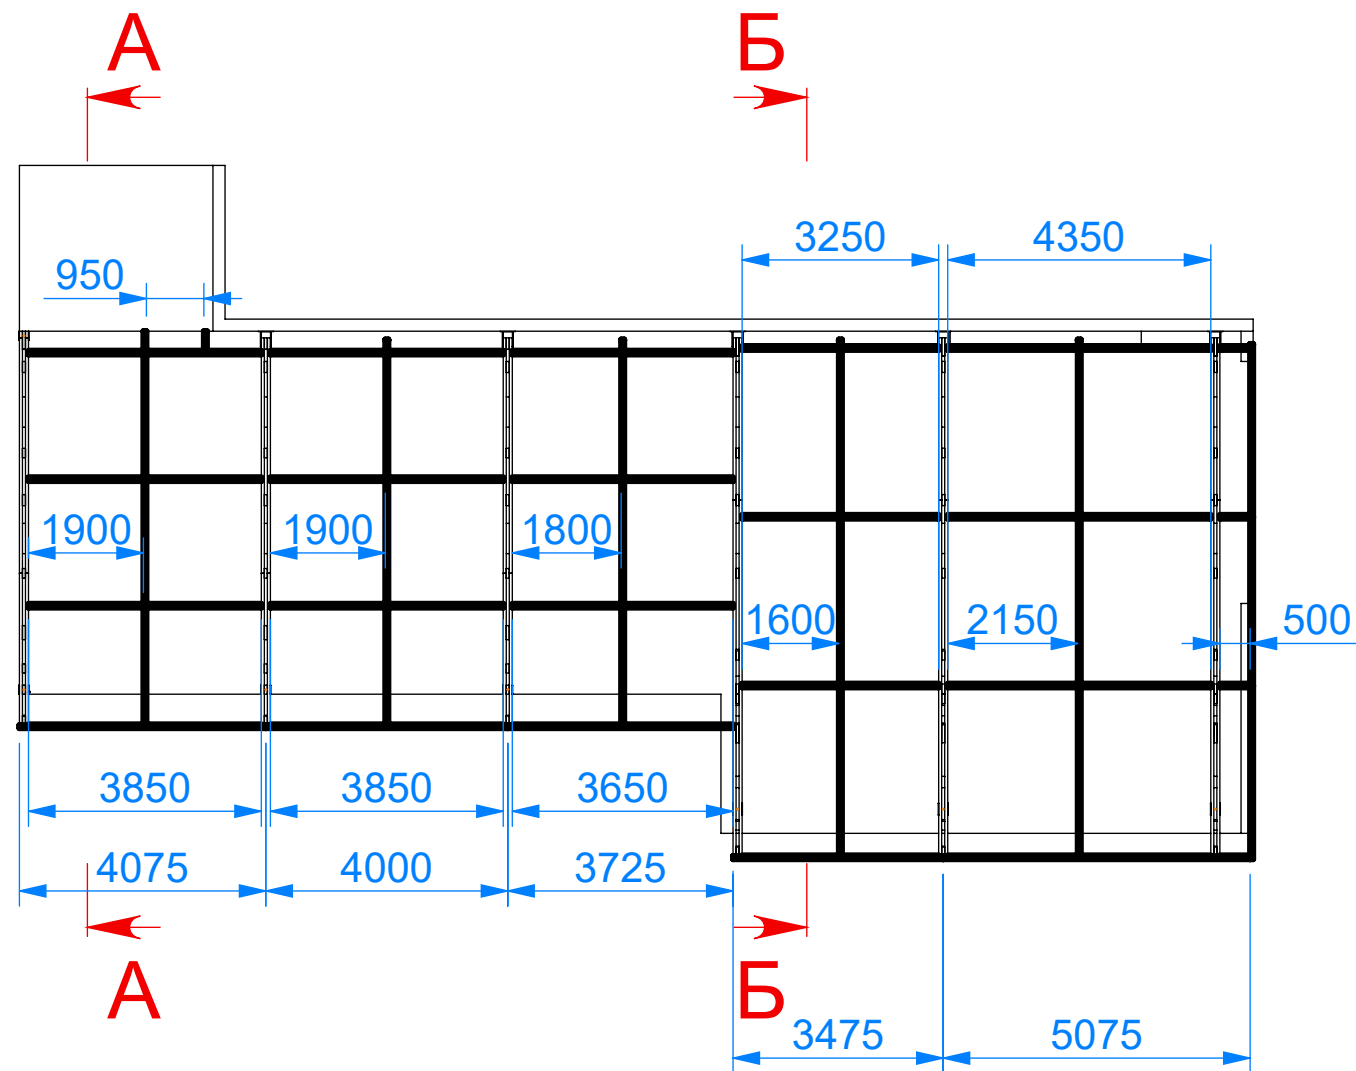


Поз.	Позначення	Найменування	К-ть	Маса од., кг	Маса загальна, кг
1	ДСТУ ISO 738:2018	Дошка хв. 150х50 мм L= 4075 мм	1		
2	ДСТУ ISO 738:2018	Дошка хв. 150х50 мм L= 4000 мм	1		
3	ДСТУ ISO 738:2018	Дошка хв. 150х50 мм L= 3725 мм	1		
4	ДСТУ ISO 738:2018	Дошка хв. 150х50 мм L= 3850 мм	6		
5	ДСТУ ISO 738:2018	Дошка хв. 150х50 мм L= 3650 мм	3		
6	ДСТУ ISO 738:2018	Дошка хв. 150х50 мм L= 2050 мм	6		
7	ДСТУ ISO 738:2018	Дошка хв. 150х50 мм L= 1950 мм	3		
8	ДСТУ ISO 738:2018	Дошка хв. 150х50 мм L= 185 мм	2		
9	ДСТУ ISO 738:2018	Дошка хв. 150х50 мм L= 336 мм	2		
10	ДСТУ ISO 738:2018	Дошка хв. 150х50 мм L= 3475 мм	1		
11	ДСТУ ISO 738:2018	Дошка хв. 150х50 мм L= 5075 мм	1		
12	ДСТУ ISO 738:2018	Дошка хв. 150х50 мм L= 3250 мм	3		
13	ДСТУ ISO 738:2018	Дошка хв. 150х50 мм L= 4350 мм	3		
14	ДСТУ ISO 738:2018	Дошка хв. 150х50 мм L= 2750 мм	4		
15	ДСТУ ISO 738:2018	Дошка хв. 150х50 мм L= 2800 мм	3		
16	ДСТУ ISO 738:2018	Дошка хв. 150х50 мм L= 2875 мм	2		
17	ДСТУ ISO 738:2018	Дошка хв. 150х50 мм L= 110 мм	2		
18		Кутик перфорований 40х40х100	132		
19		Шуруп по дереву 6х70	1125		

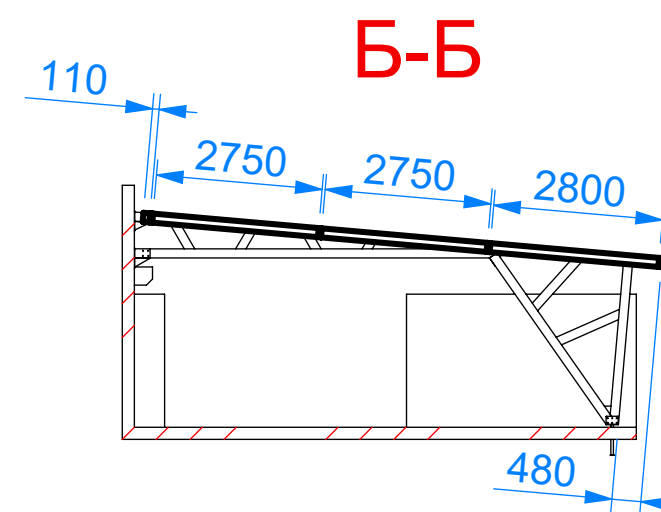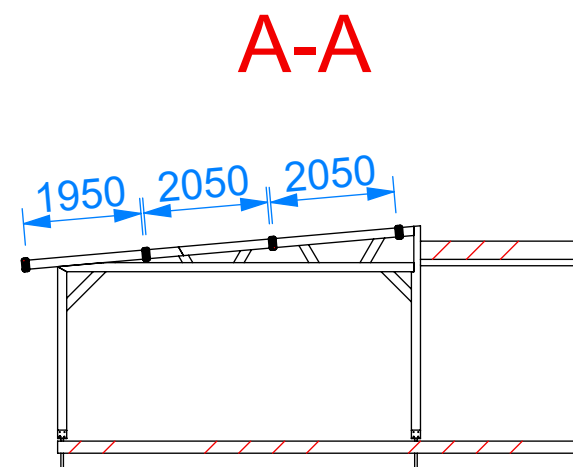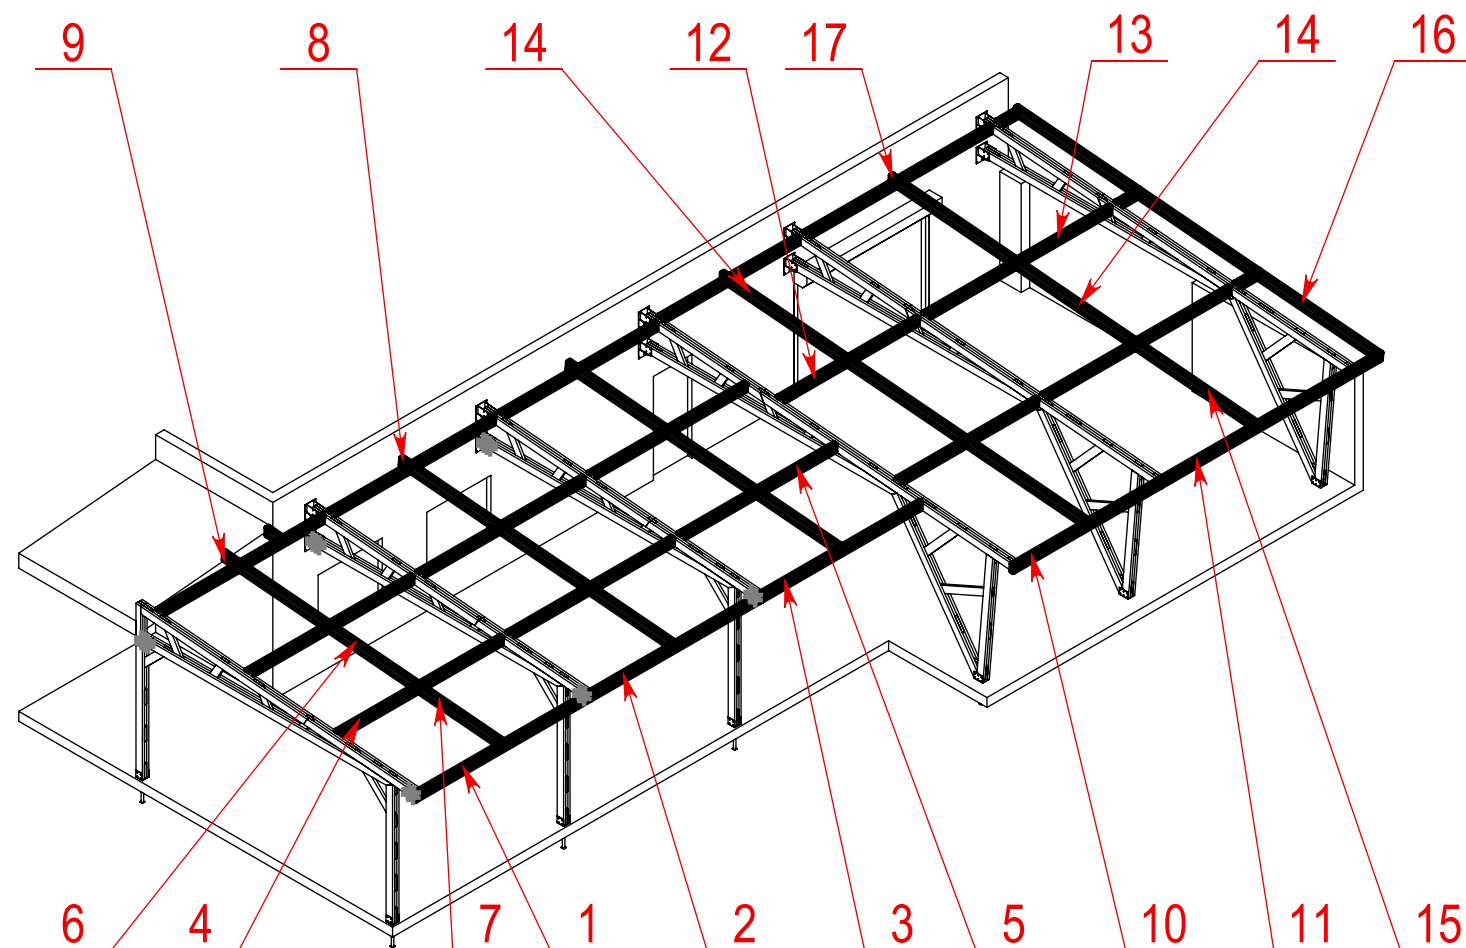


Проект: Накриття двору			Номер документа: 2025-05-КД		Масштаб: 1:125
Розробив			Назва: Встановлення обшивки		Аркуш: 1 / 1
Перевірів			Марка робочих креслень:		Маса:
Затвердив			Конструкції дерев'яні		Формат: A3

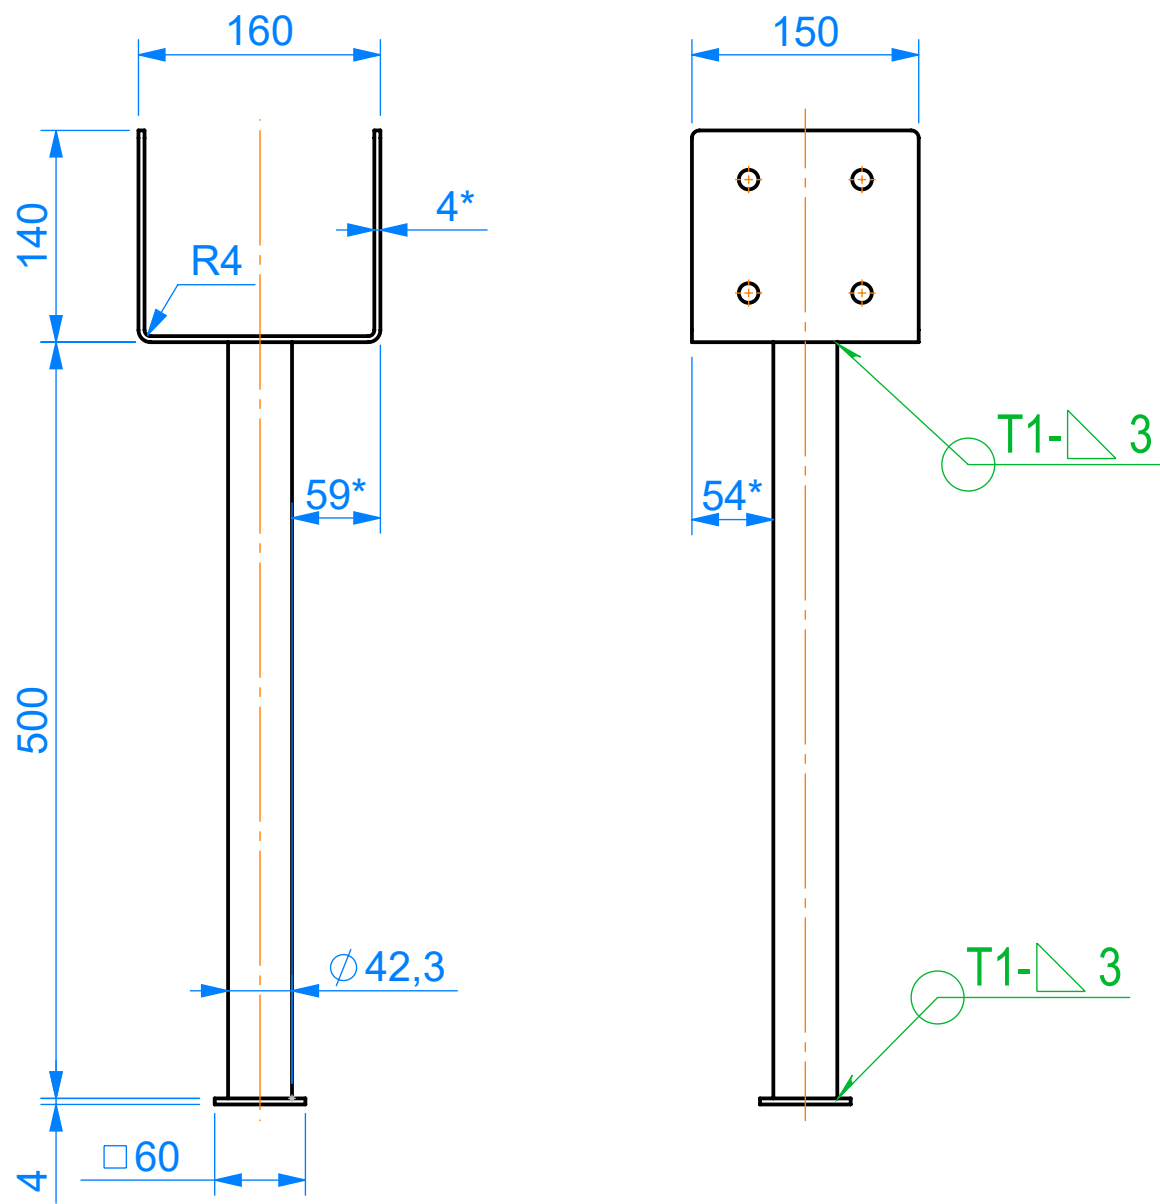

Поз.1 (заготовка)

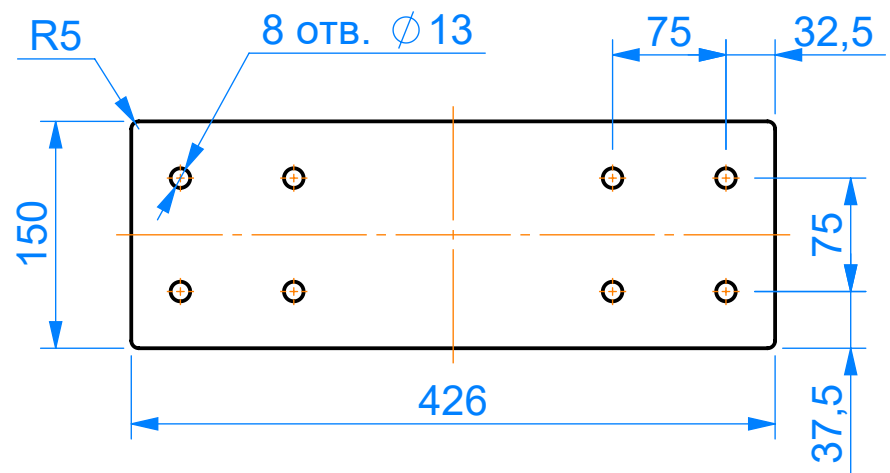


Поз.	Позначення	Найменування	К-ть	Маса од., кг	Маса загальна, кг
1	ДСТУ 8540:2015	Лист t=4,0 , 426x150 мм	1		
2	ДСТУ 8540:2015	Лист t=4,0 , 60x60 мм	1		
3	ДСТУ 8936:2019	Труба Ду32x3,2 L=500 мм	1		

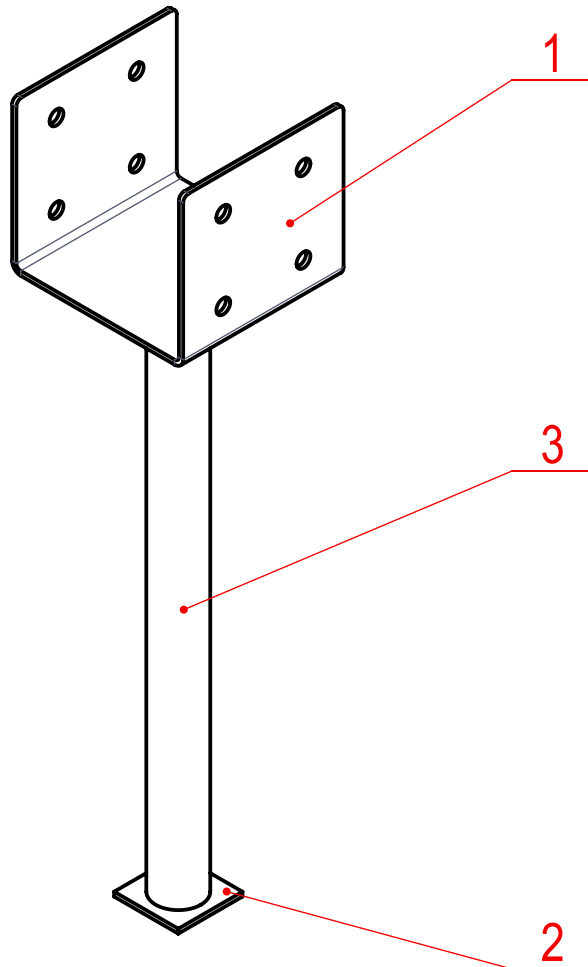


4 шт

1. Зварювання металевих елементів вести електродом АНО-4 (ГОСТ 9467-75*). Довжина шва - по контуру прилягання елементів. Зварювання виконувати згідно ДСТУ EN ISO 9692-1:2014
2. Фарбування металоконструкцій виконувати двома шарами емалі ХВ-124 по шару ґрунтовки ГФ- 021.


Проект:			Номер документа:		Масштаб:
Накриття двору			2025-05-КД		1:5
Розробив			Назва:		Аркуш:
Перевірів			Закладна ЗК-1		1 / 1
Затвердив			Марка робочих креслень:	Маса:	Формат:
			Конструкції дерев'яні		A3

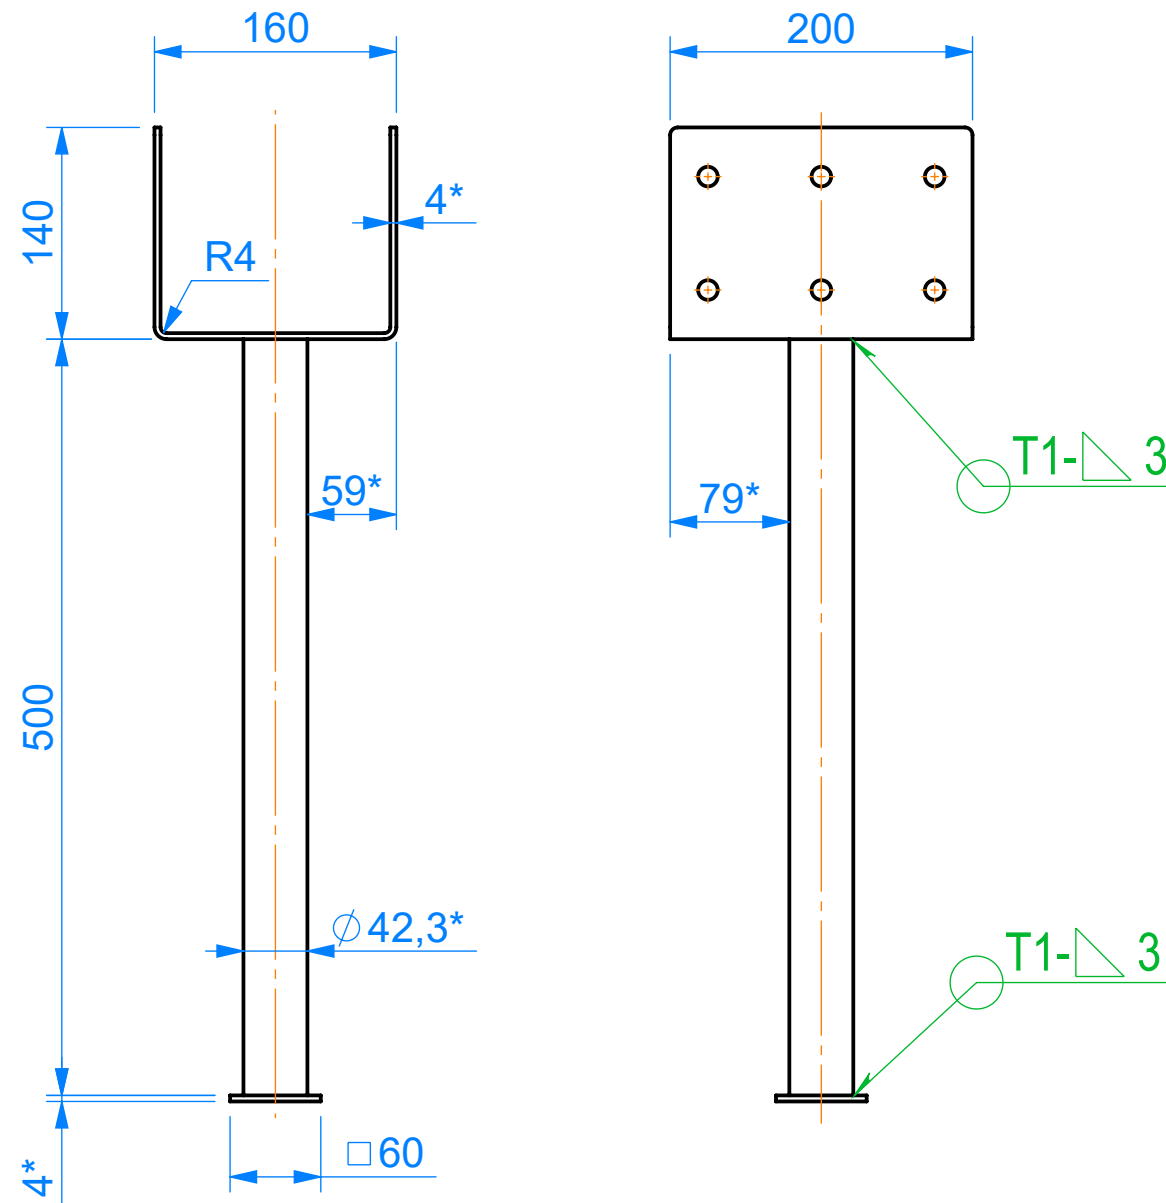

Поз.1 (заготовка)

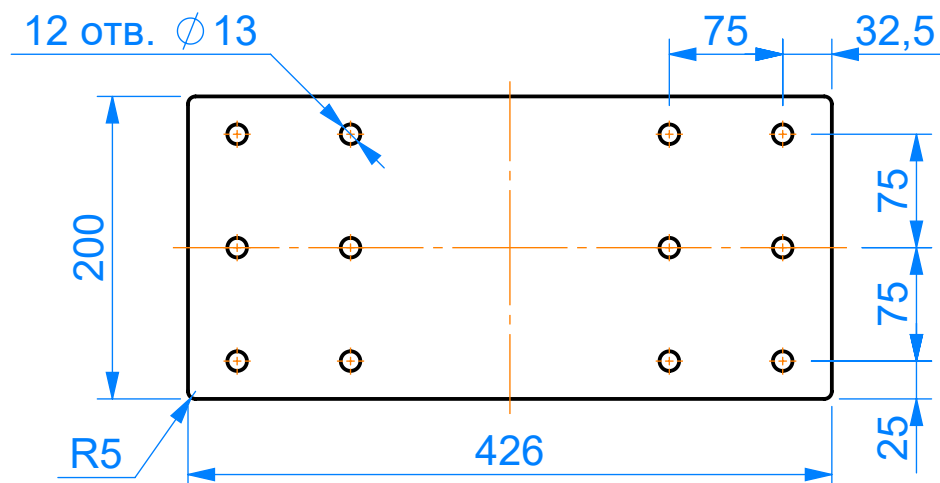



Поз.	Позначення	Найменування	К-ть	Маса од., кг	Маса загальна, кг
1	ДСТУ 8540:2015	Лист t=4,0 , 426x200 мм	1		
2	ДСТУ 8540:2015	Лист t=4,0 , 60x60 мм	1		
3	ДСТУ 8936:2019	Труба Ду32x3,2 L=500 мм	1		

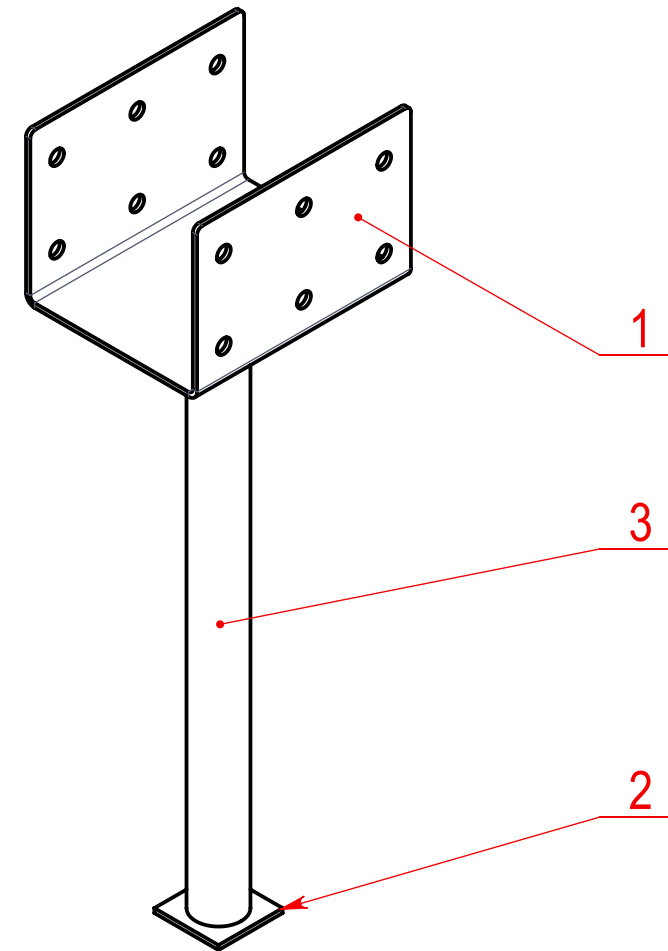


3 ШТ

1. Зварювання металевих елементів вести електродом АНО-4 (ГОСТ 9467-75*). Довжина шва - по контуру прилягання елементів. Зварювання виконувати згідно ДСТУ EN ISO 9692-1:2014
2. Фарбування металоконструкцій виконувати двома шарами емалі ХВ-124 по шару ґрунтовки ГФ- 021.

Проект:			Номер документа:		Масштаб:
Накриття двору			2025-05-КД		1:5
Розробив			Назва:		Аркуш:
Перевірів			Закладна ЗК-2		1 / 1
Затвердив			Марка робочих креслень:	Маса:	Формат:
			Конструкції дерев'яні		A3

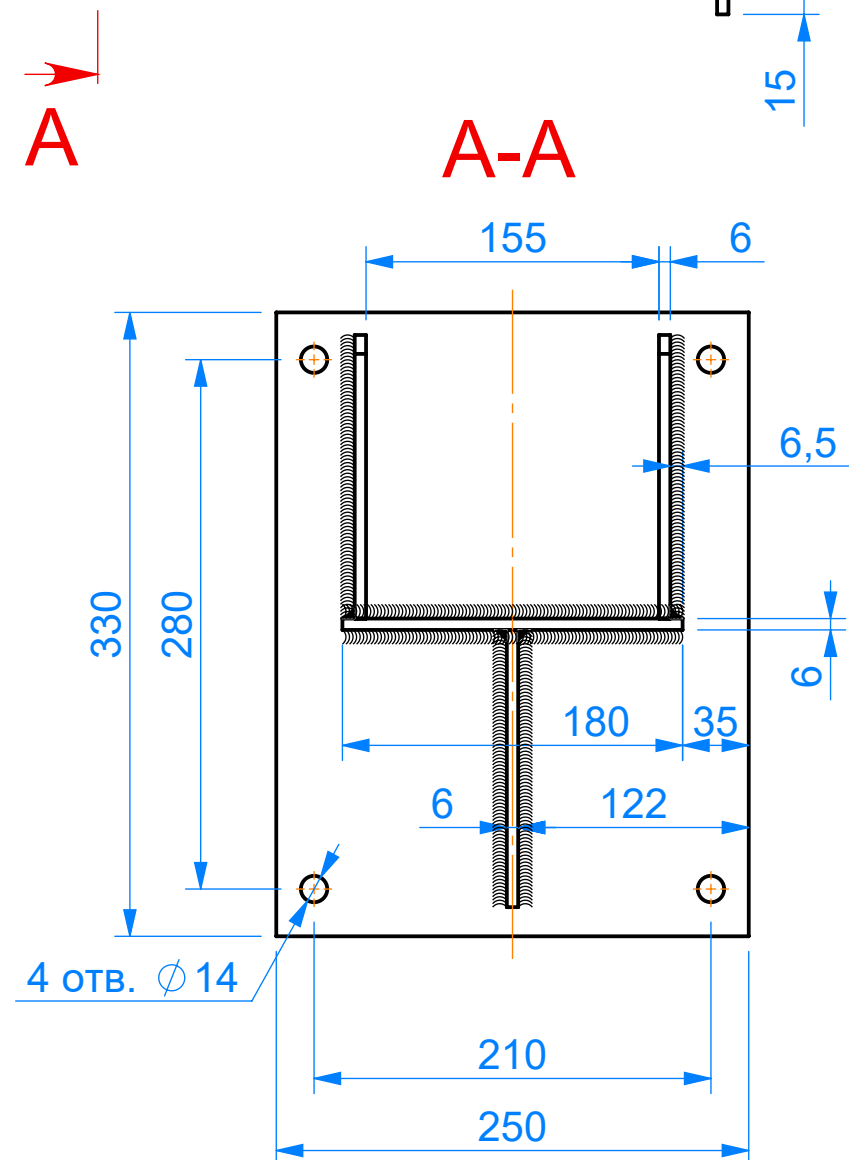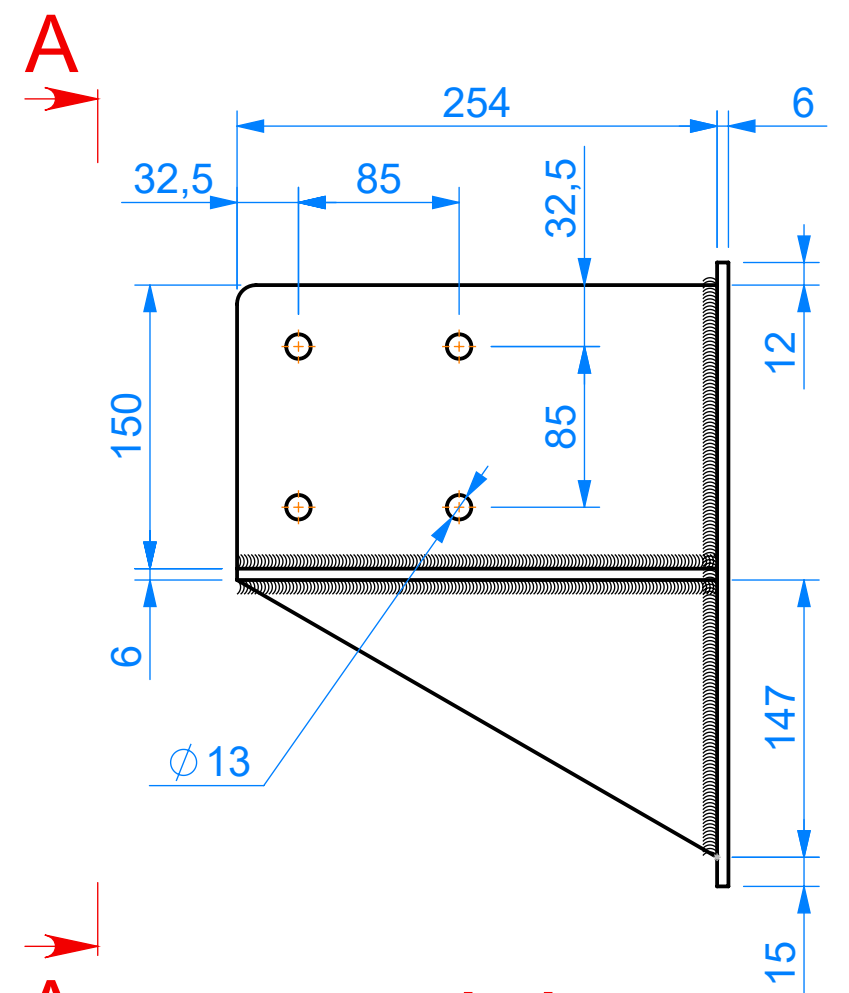


Поз.	Позначення	Найменування	К-ть	Маса од., кг	Маса загальна, кг
1	ДСТУ 8540:2015	Лист t=6,0 , 330x250 мм	1		
2	ДСТУ 8540:2015	Лист t=6,0 , 254x180 мм	1		
3	ДСТУ 8540:2015	Лист t=6,0 , 254x150 мм	2		
4	ДСТУ 8540:2015	Лист t=6,0 , 254x147 мм	1		

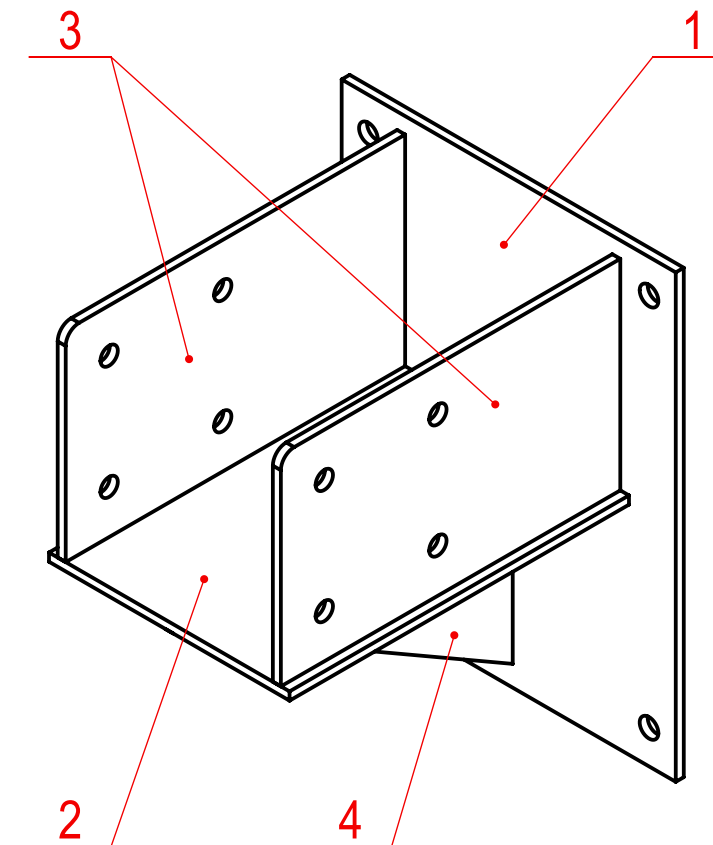


5 шт

- Зварювання металевих елементів вести електродом АНО-4 (ГОСТ 9467-75*). Довжина шва - по контуру прилягання елементів. Зварювання виконувати згідно ДСТУ EN ISO 9692-1:2014
- Фарбування металоконструкцій виконувати двома шарами емалі ХВ-124 по шару ґрунтовки ГФ- 021.


Проект:			Номер документа:		Масштаб:
Накриття двору			2025-05-КД		1:4
Розробив			Назва:		Аркуш:
Перевірів			Закладна ЗК-3		1 / 1
Затвердив			Марка робочих креслень:		Формат:
			Конструкції дерев'яні		A3
			Маса:		

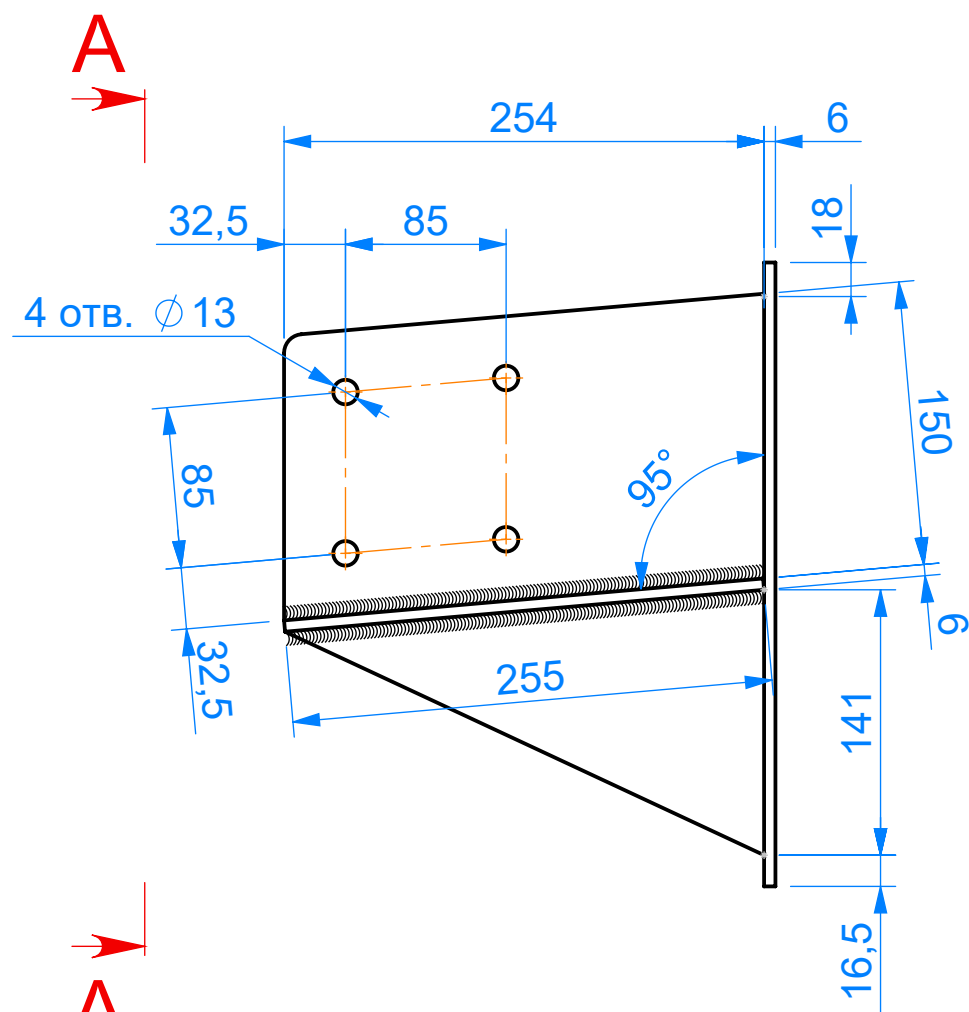

A-A

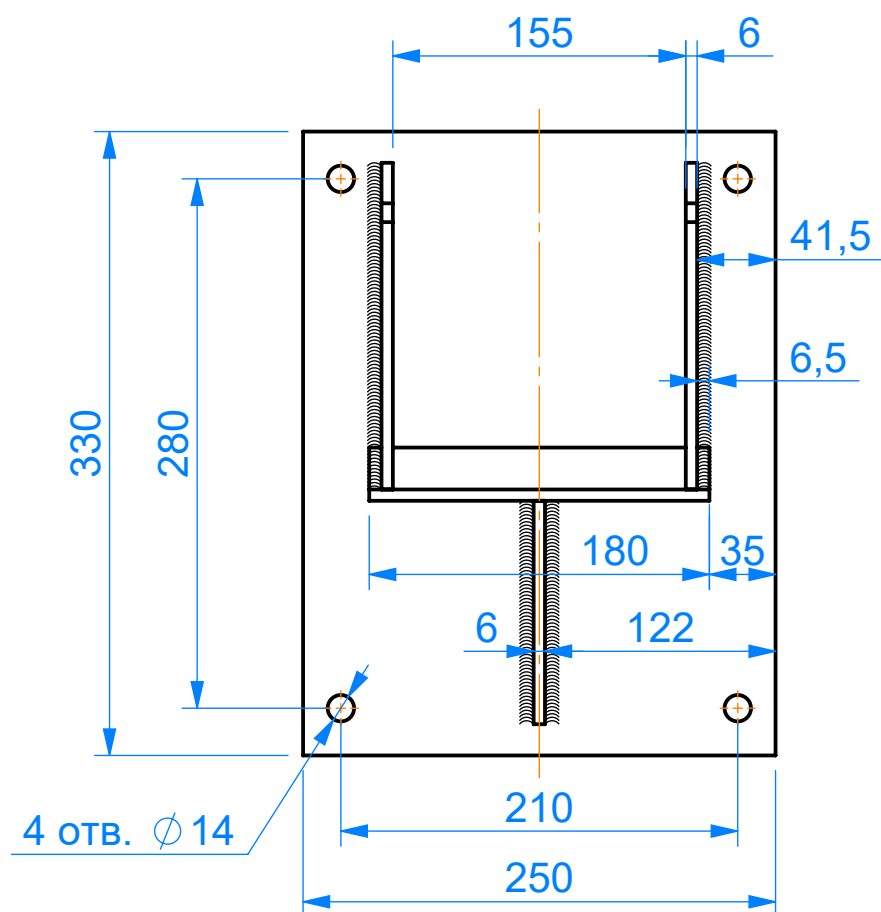



Поз.	Позначення	Найменування	К-ть	Маса од., кг	Маса загальна, кг
1	ДСТУ 8540:2015	Лист t=6,0 , 330x250 мм	1		
2	ДСТУ 8540:2015	Лист t=6,0 , 254x180 мм	1		
3	ДСТУ 8540:2015	Лист t=6,0 , 255x151 мм	2		
4	ДСТУ 8540:2015	Лист t=6,0 , 255x141 мм	1		

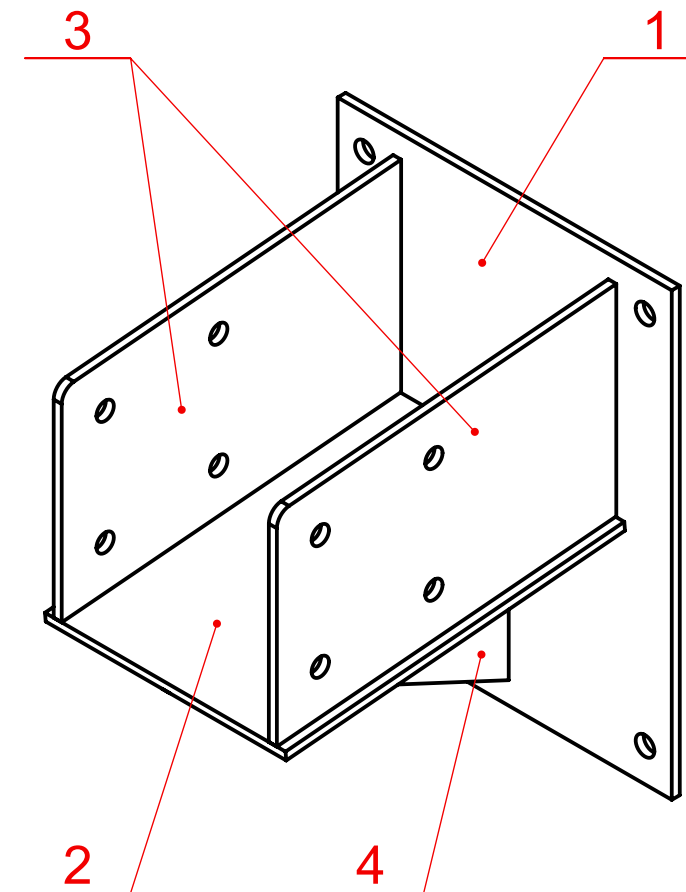


5 шт

- Зварювання металевих елементів вести електродом АНО-4 (ГОСТ 9467-75*). Довжина шва - по контуру прилягання елементів. Зварювання виконувати згідно ДСТУ EN ISO 9692-1:2014
- Фарбування металоконструкцій виконувати двома шарами емалі ХВ-124 по шару ґрунтовки ГФ- 021.

Проект:			Номер документа:		Масштаб:
Накриття двору			2025-05-КД		1:4
Розробив			Назва:		Аркуш:
Перевірів			Закладна ЗК-4		1 / 1
Затвердив			Марка робочих креслень:		Формат:
			Конструкції дерев'яні		A3

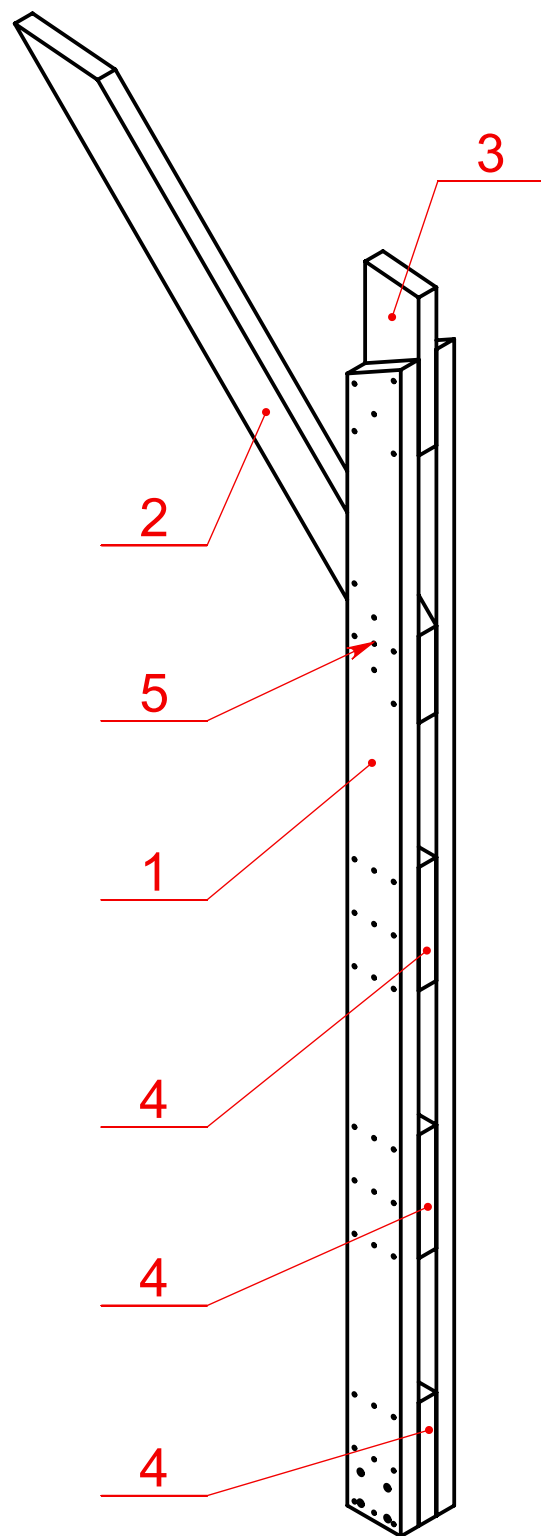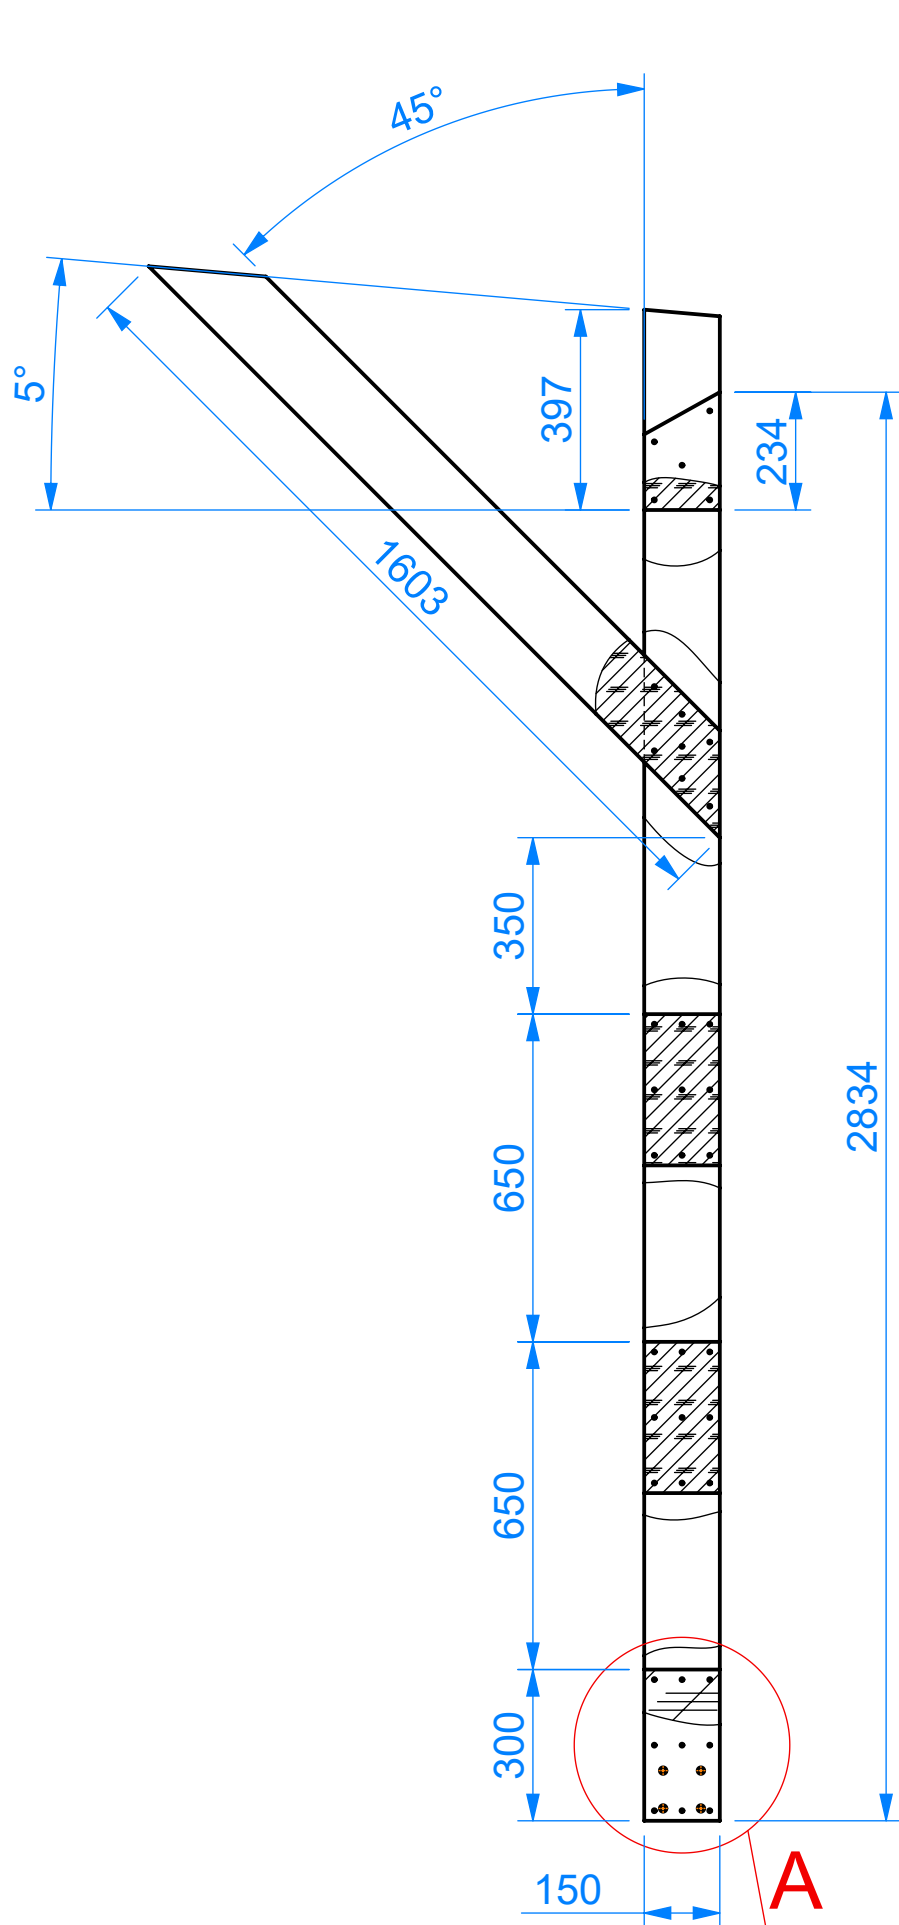

Поз.	Позначення	Найменування	К-ть	Маса од., кг	Маса загальна, кг
1	ДСТУ ISO 738:2018	Дошка хв. 150х50 мм L= 2834 мм	2		
2	ДСТУ ISO 738:2018	Дошка хв. 150х50 мм L= 1603 мм	1		
3	ДСТУ ISO 738:2018	Дошка хв. 150х50 мм L= 397 мм	1		
4	ДСТУ ISO 738:2018	Дошка хв. 150х50 мм L= 300 мм	3		
5		Шуруп по дереву 6х60	78		

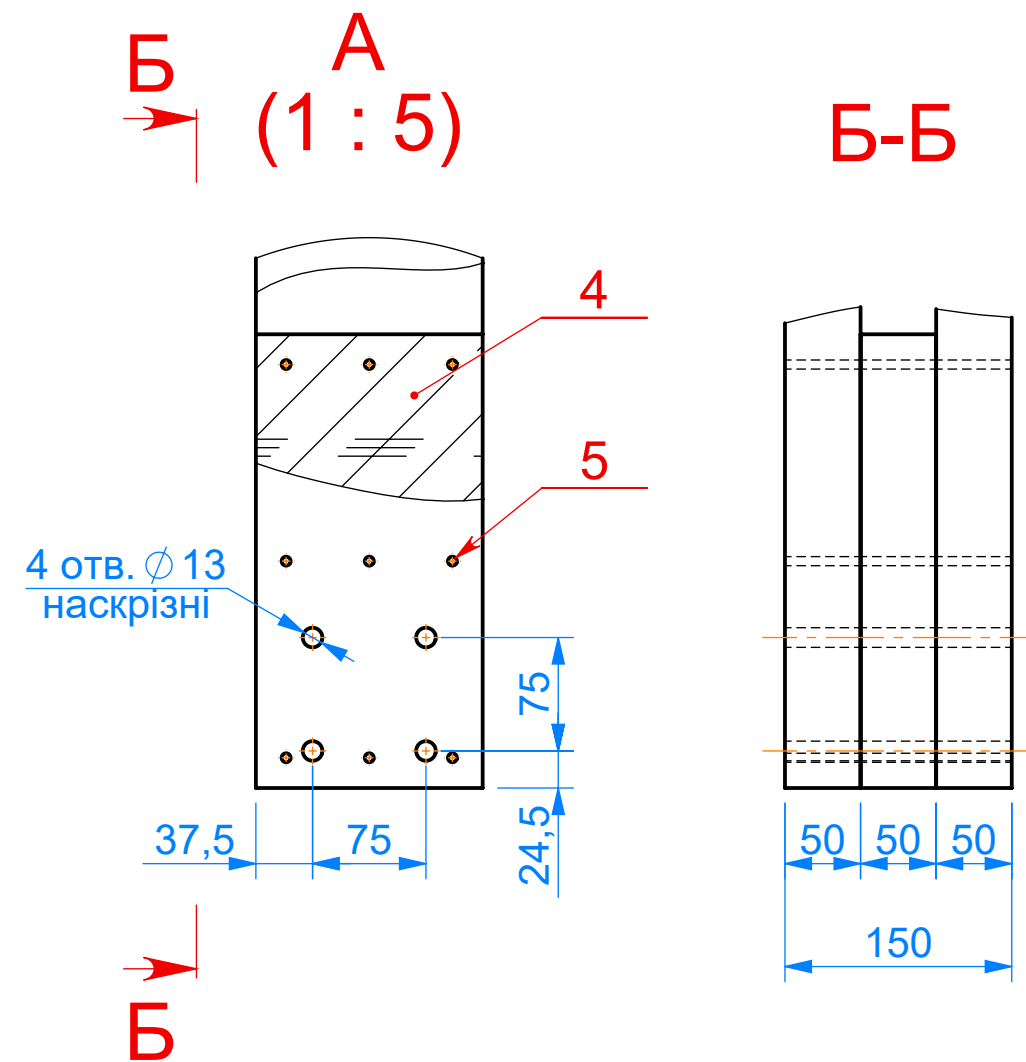


3 шт


- Отвори ϕ 13 мм свердлити через увесь пакет у зібраному вигляді.
- Для захисту деревини обробити її атисептиком і антипіренами.

Проект: Накриття двору			Номер документа: 2025-05-КД		Масштаб: 1:15
Розробив			Назва: Колона К1		Аркуш: 1 / 2
Перевірів			Марка робочих креслень:		Формат:
Затвердив			Конструкції дерев'яні		A3


Поз.1
(2 шт / компл.)

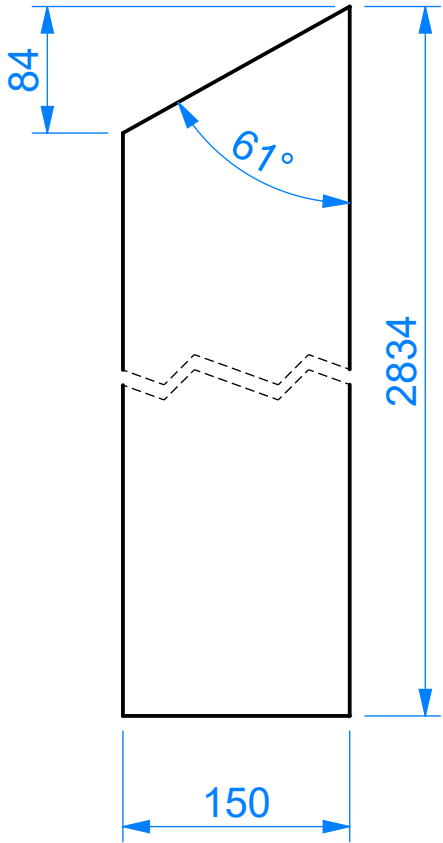


Поз.2
(1 шт / компл.)

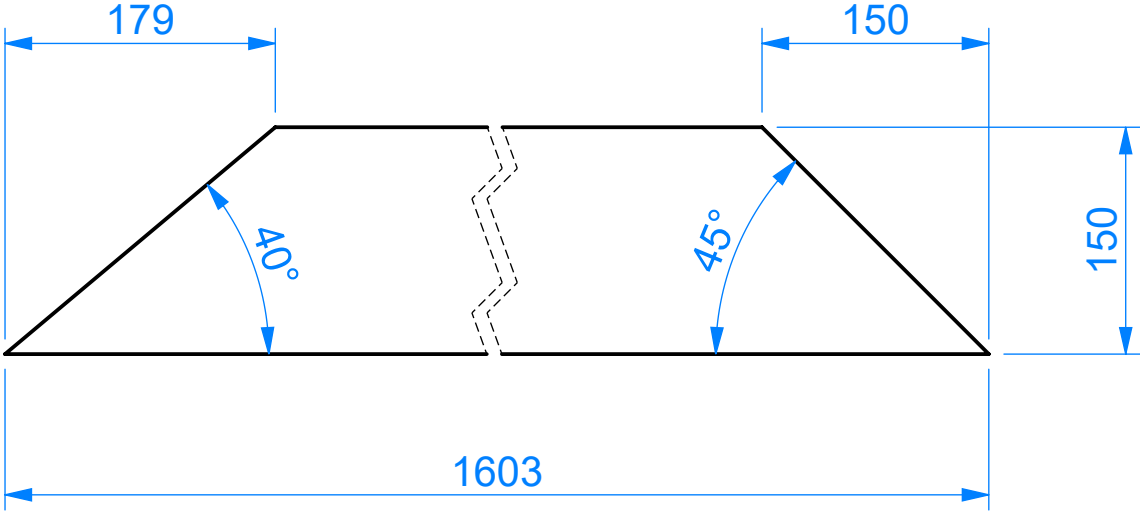




Поз.4
(2 шт / компл.)

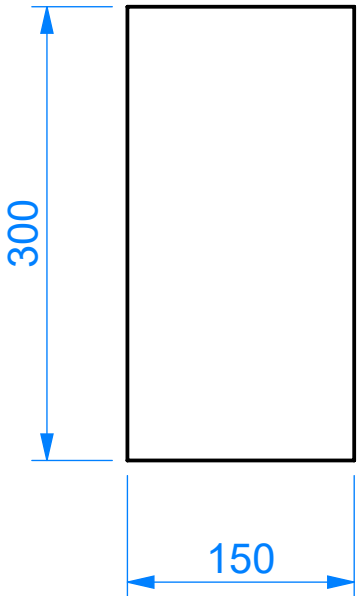

Поз.3
(1 шт / компл.)

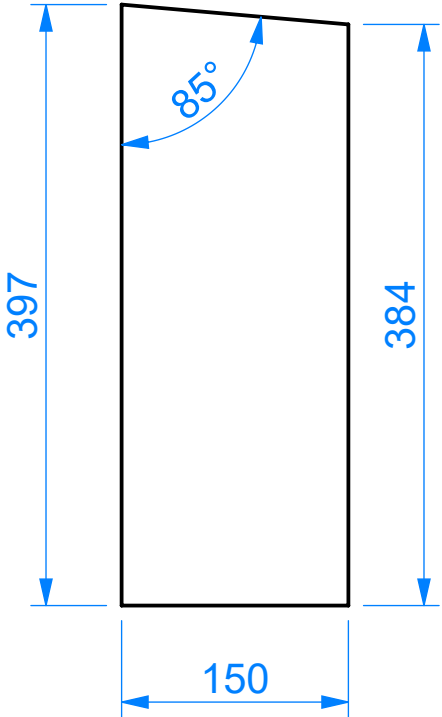

Проект:			Номер документа:		2025-05-КД	Масштаб:	1:5
Накриття двору			Назва:		Колона К1	Аркуш:	
Розробив			Марка робочих креслень:		Конструкції дерев'яні	Маса:	2 / 2
Перевірив							Формат:
Затвердив							A3

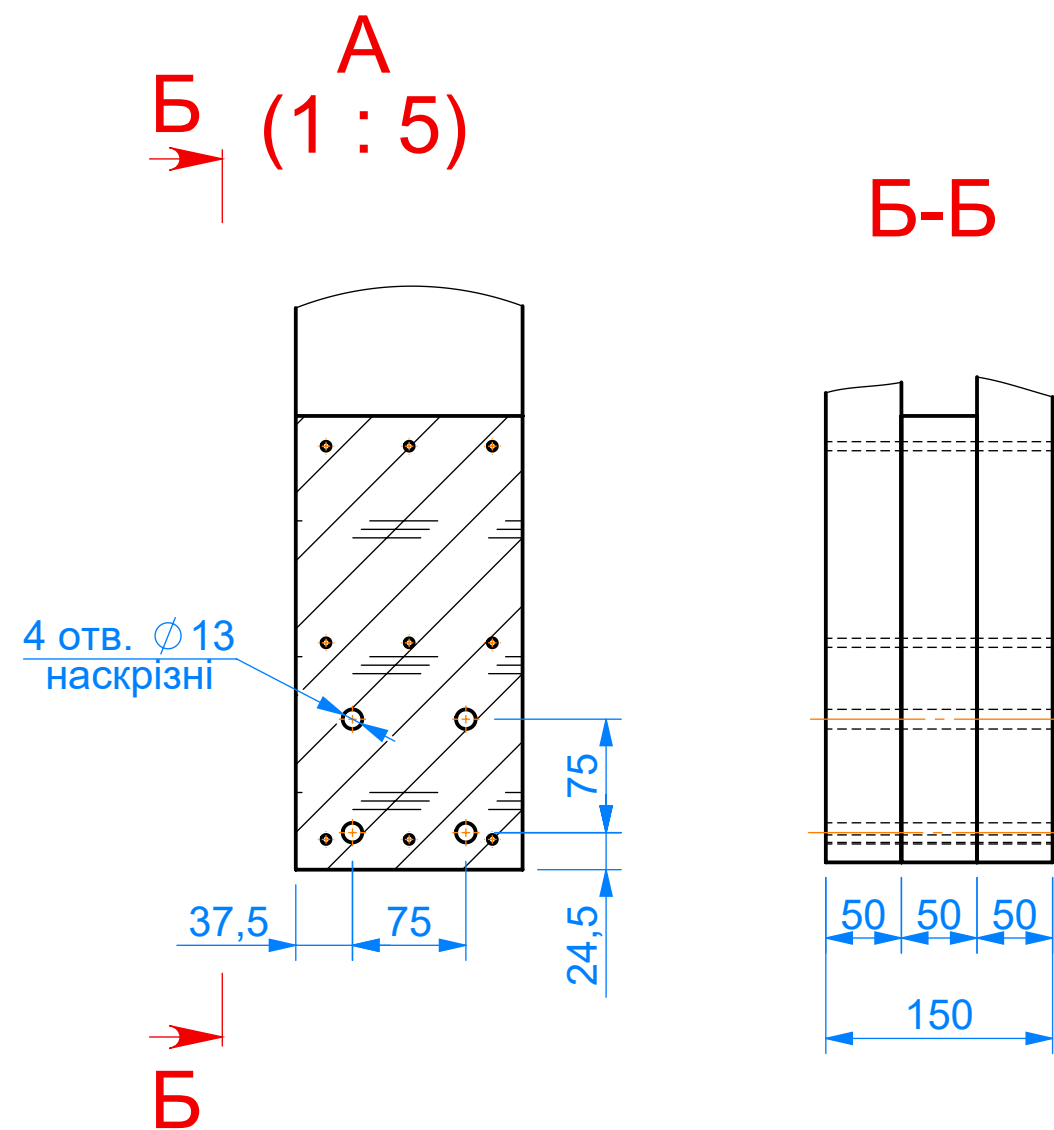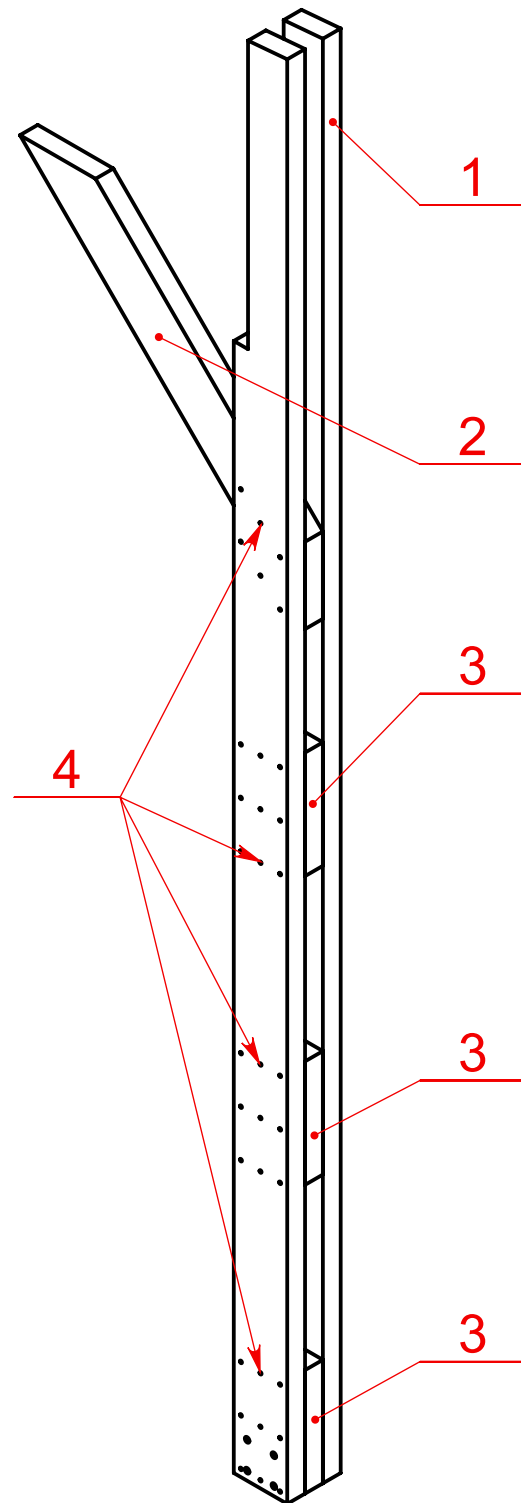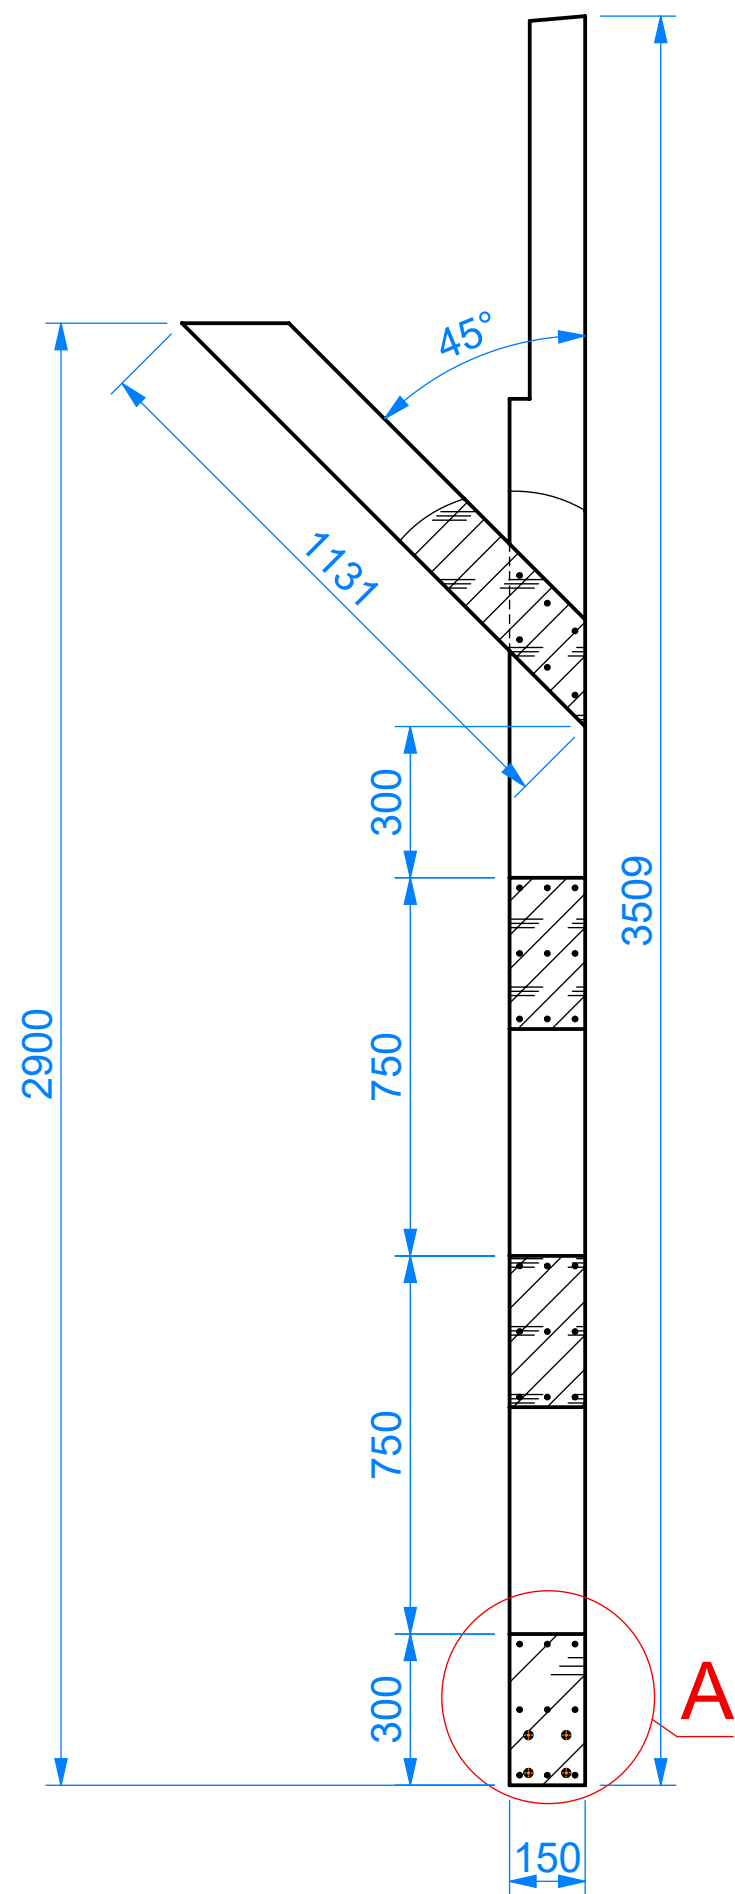


1. Отвори ϕ 13 мм свердлити через увесь пакет у зібраному вигляді.
2. Для захисту деревини обробити її атисептиком і антипіренами.


Поз.	Позначення	Найменування	К-ть	Маса од., кг	Маса загальна, кг
1	ДСТУ ISO 738:2018	Дошка хв. 150х50 мм L= 3509 мм	2		
2	ДСТУ ISO 738:2018	Дошка хв. 150х50 мм L= 1131 мм	1		
3	ДСТУ ISO 738:2018	Дошка хв. 150х50 мм L= 300 мм	3		
4		Шуруп по дереву 6х60	66		

Проект:			Номер документа:		Масштаб:
Накриття двору			2025-05-КД		1:15
Розробив			Назва:		Аркуш:
Перевірів			Колона К2		1 / 2
Затвердив			Марка робочих креслень:		Формат:
			Конструкції дерев'яні		A3


Поз.1
(2 шт / компл.)

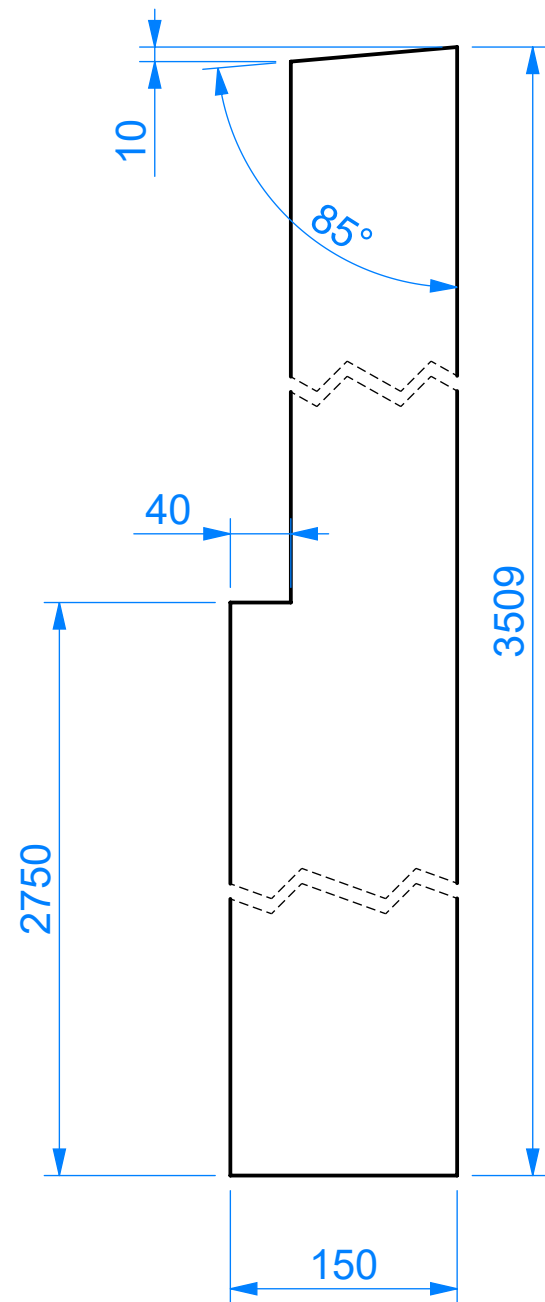

Поз.2
(1 шт / компл.)

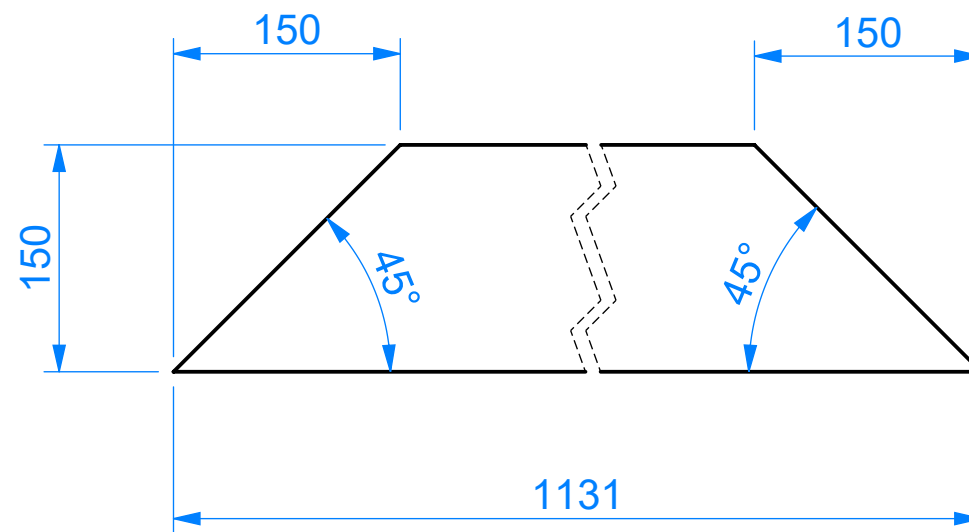


Поз.3
(3 шт / компл.)

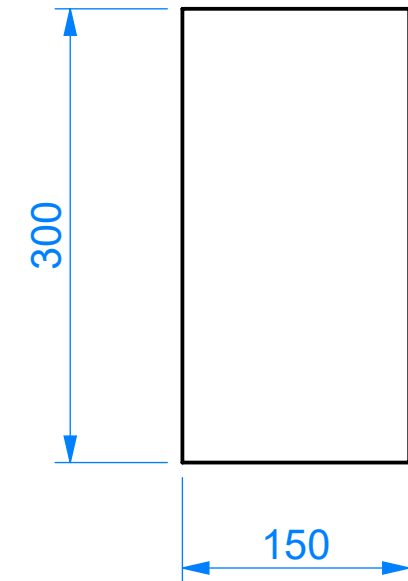


Проект:			Номер документа:		2025-05-КД	Масштаб:	1:5
Накриття двору			Назва:		Колона К2	Аркуш:	
Розробив			Марка робочих креслень:		Конструкції дерев'яні	Маса:	2 / 2
Перевірив							Формат:
Затвердив							A3


Поз.1
(2 шт / компл.)

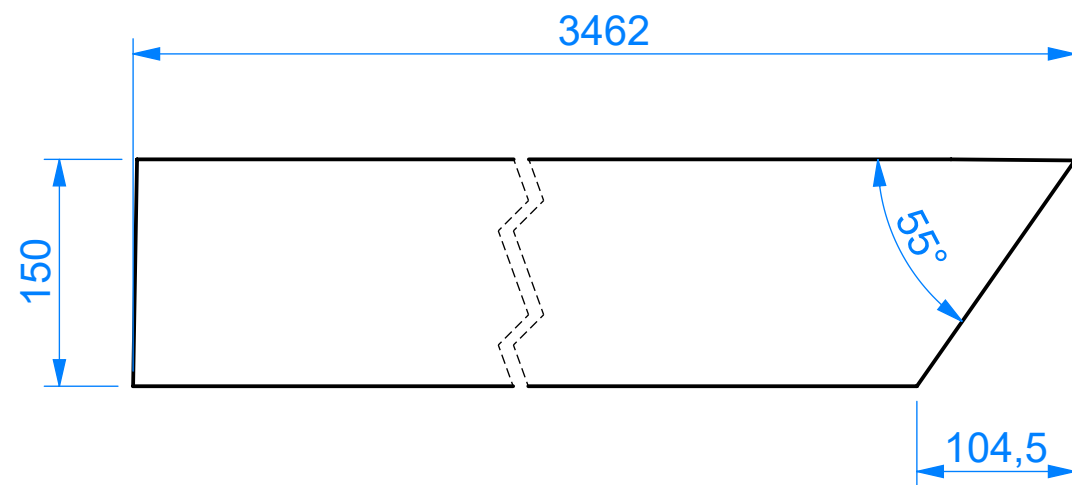


Поз.3
(1 шт / компл.)

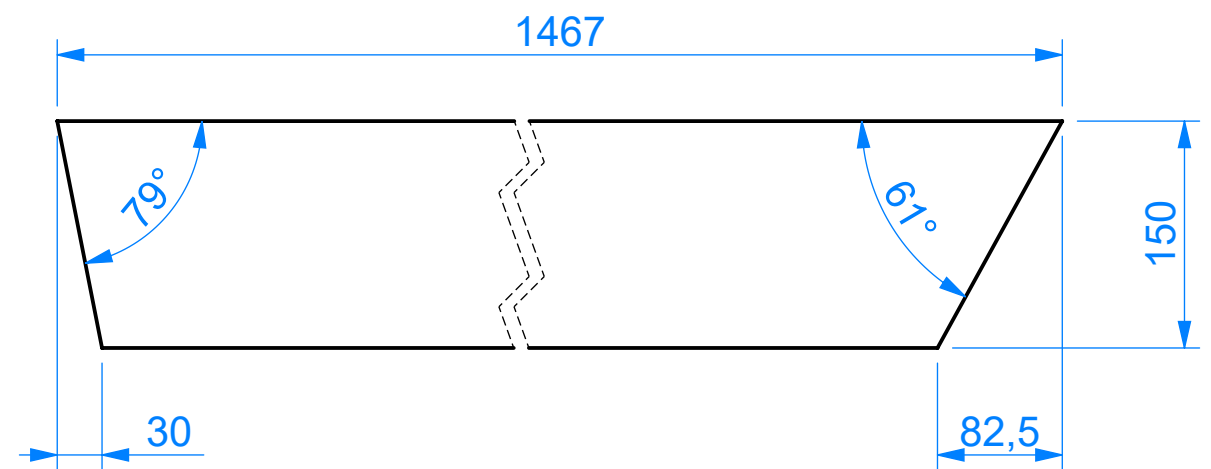


Поз.2
(2 шт / компл.)

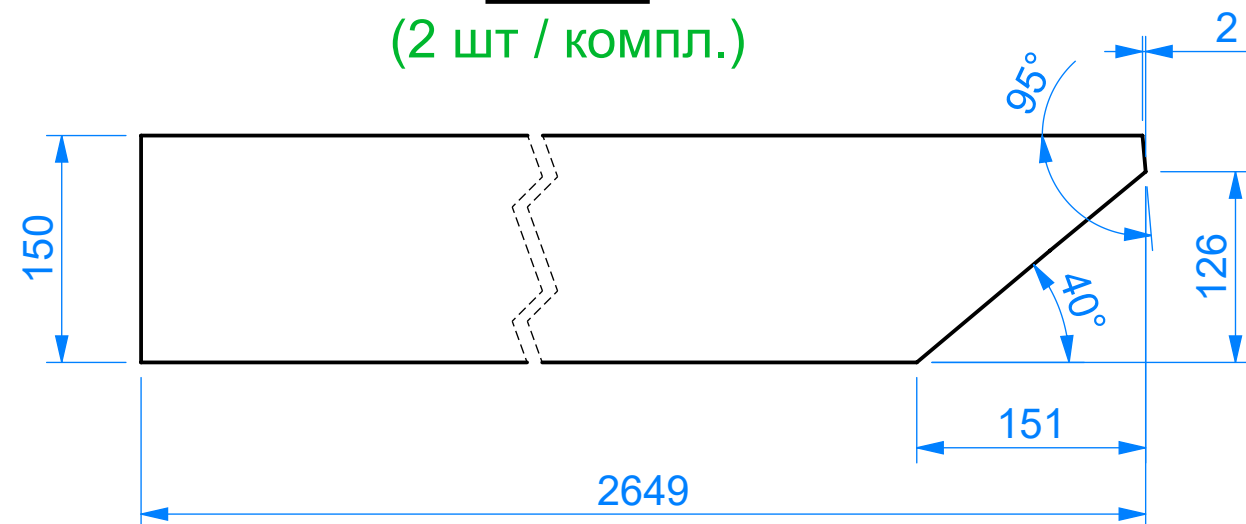


Поз.4
(1 шт / компл.)

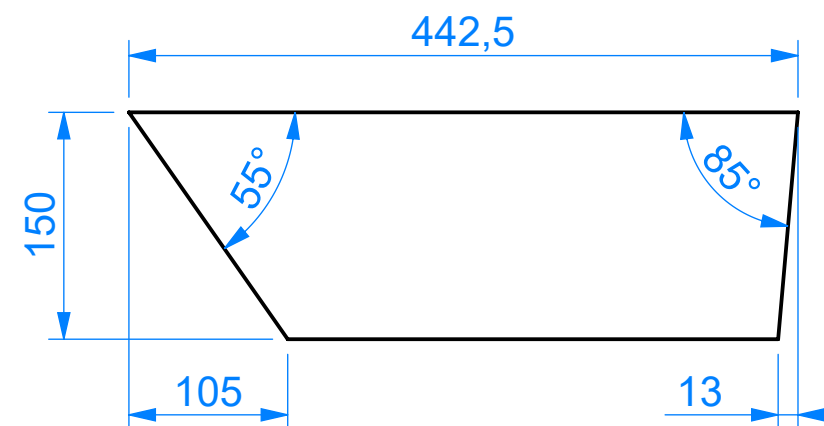


Поз.5
(1 шт / компл.)

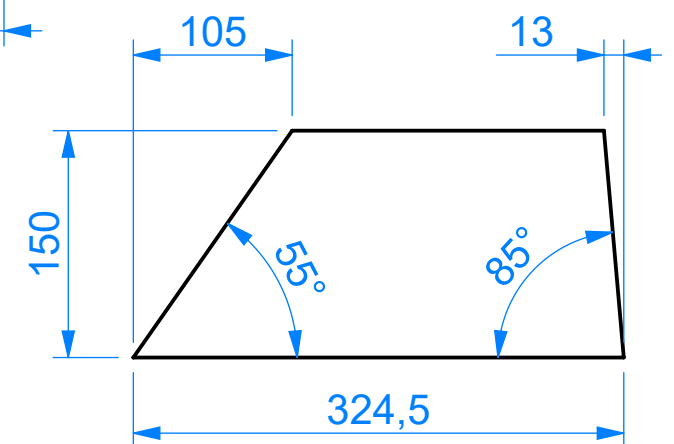


Поз.6
(3 шт / компл.)

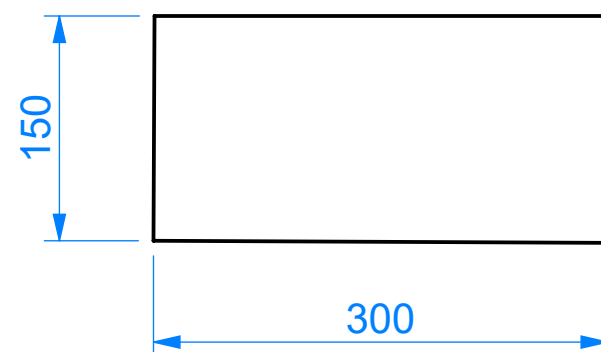

Проект: Накриття двору			Номер документа: 2025-05-КД		Масштаб: 1:5
Розробив			Назва: Колона К3		Аркуш: 2 / 2
Перевірів			Марка робочих креслень:	Маса:	Формат:
Затвердив			Конструкції дерев'яні		A3

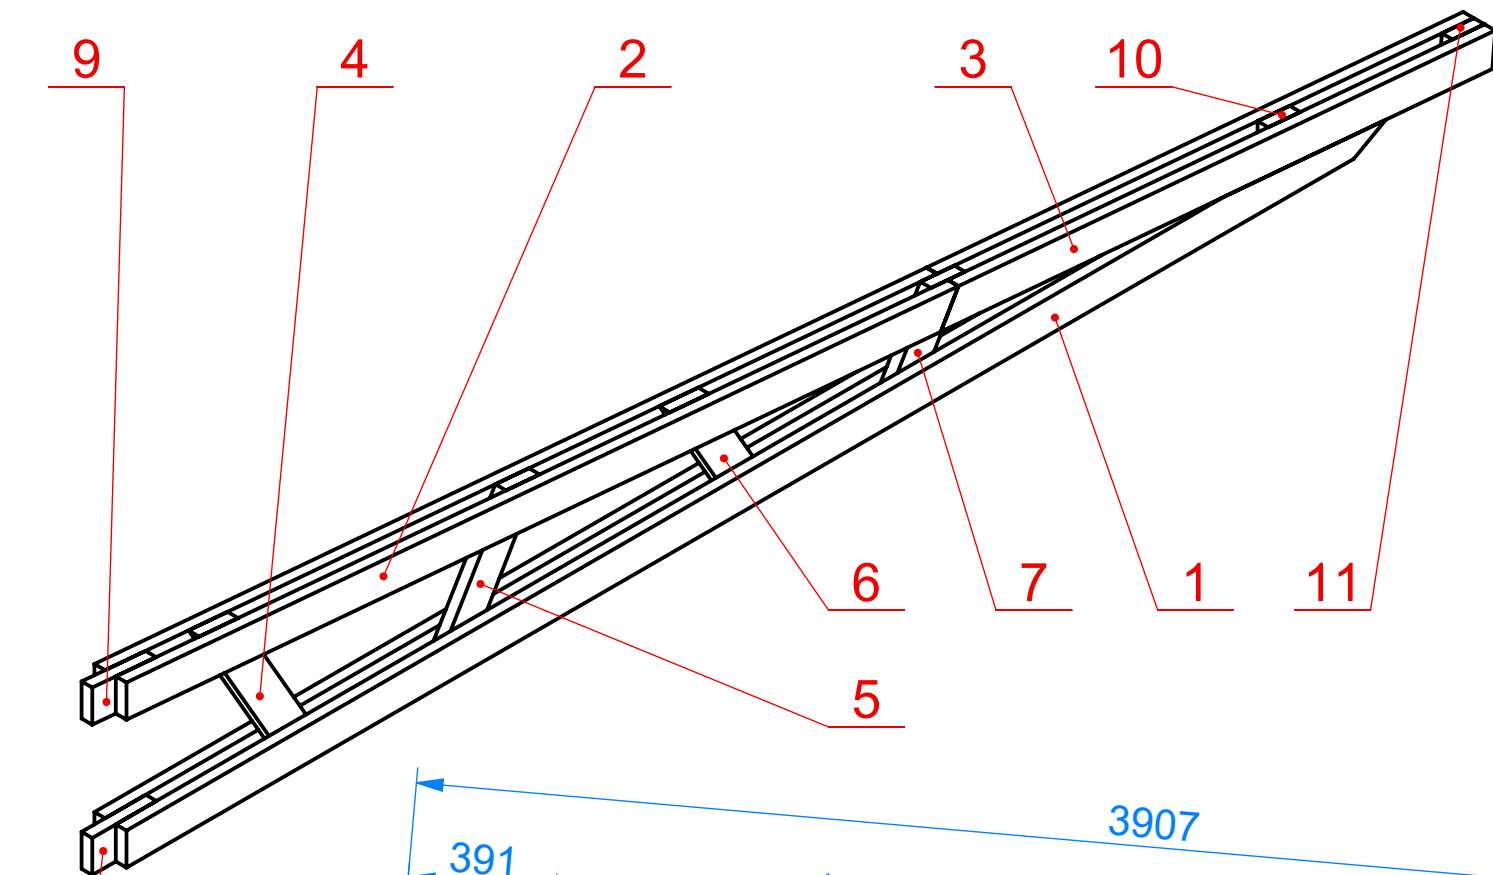


Поз.	Позначення	Найменування	К-ть	Маса од., кг	Маса загальна, кг
1	ДСТУ ISO 738:2018	Дошка хв. 150х50 мм L= 5890 мм	2		
2	ДСТУ ISO 738:2018	Дошка хв. 150х50 мм L= 3907 мм	2		
3	ДСТУ ISO 738:2018	Дошка хв. 150х50 мм L= 2590 мм	2		
4	ДСТУ ISO 738:2018	Дошка хв. 150х50 мм L= 913 мм	1		
5	ДСТУ ISO 738:2018	Дошка хв. 150х50 мм L= 753 мм	1		
6	ДСТУ ISO 738:2018	Дошка хв. 150х50 мм L= 690 мм	1		
7	ДСТУ ISO 738:2018	Дошка хв. 150х50 мм L= 552 мм	1		
8	ДСТУ ISO 738:2018	Дошка хв. 150х50 мм L= 300 мм	1		
9	ДСТУ ISO 738:2018	Дошка хв. 150х50 мм L= 300 мм	1		
10	ДСТУ ISO 738:2018	Дошка хв. 150х50 мм L= 278 мм	1		
11	ДСТУ ISO 738:2018	Дошка хв. 150х50 мм L= 150 мм	1		
12		Шуруп по дереву 6х60	130		

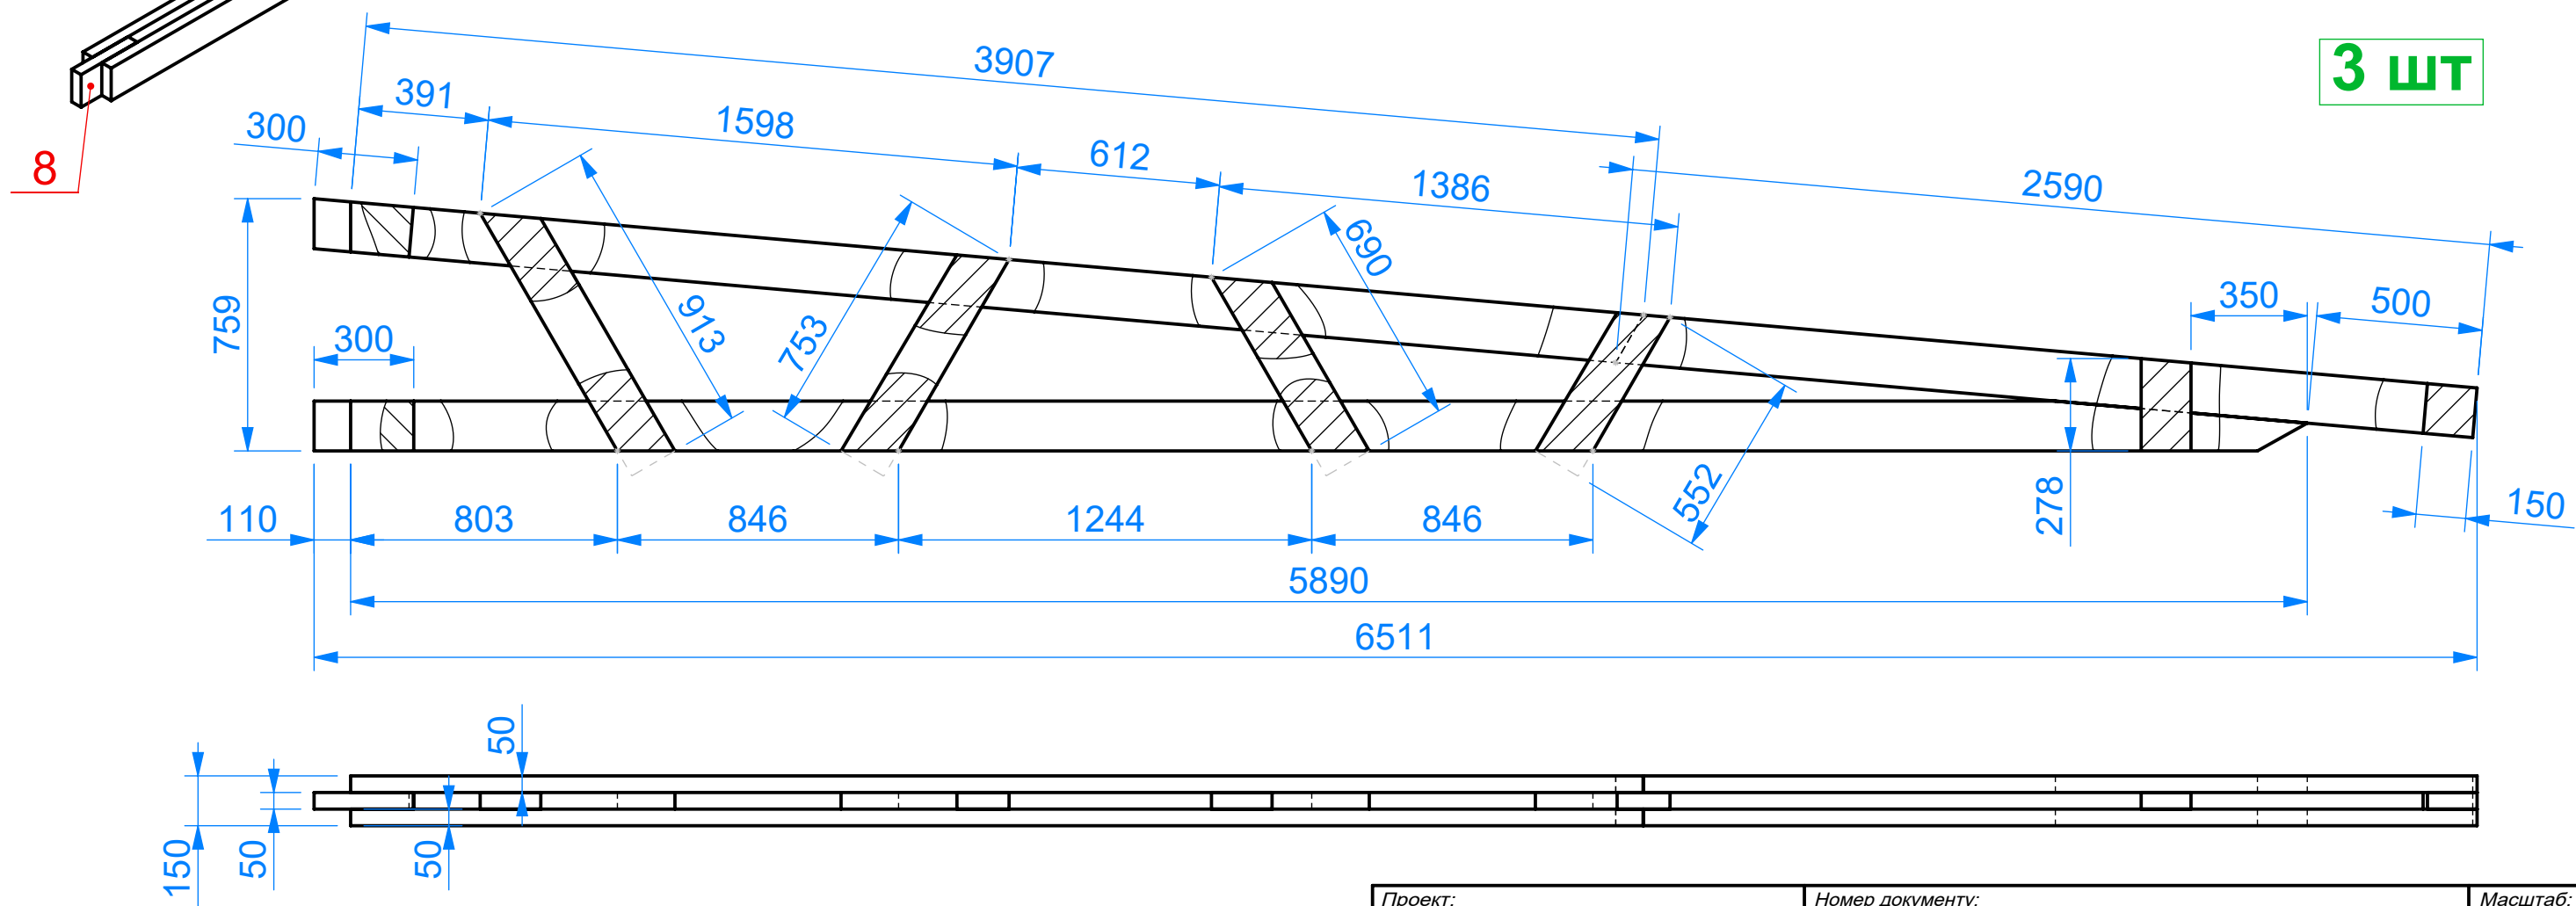


1. Отвори ϕ 13 мм свердлити через увесь пакет у зібраному вигляді.
2. Для захисту деревини обробити її атисептиком і антипіренами.

Проект: Накриття двору			Номер документа: 2025-05-КД		Масштаб: 1:20
Розробив			Назва: Ферма Ф1		Аркуш: 1 / 2
Перевірів			Марка робочих креслень:		Формат:
Затвердив			Конструкції дерев'яні		A3


Поз.1
(2 шт / компл.)

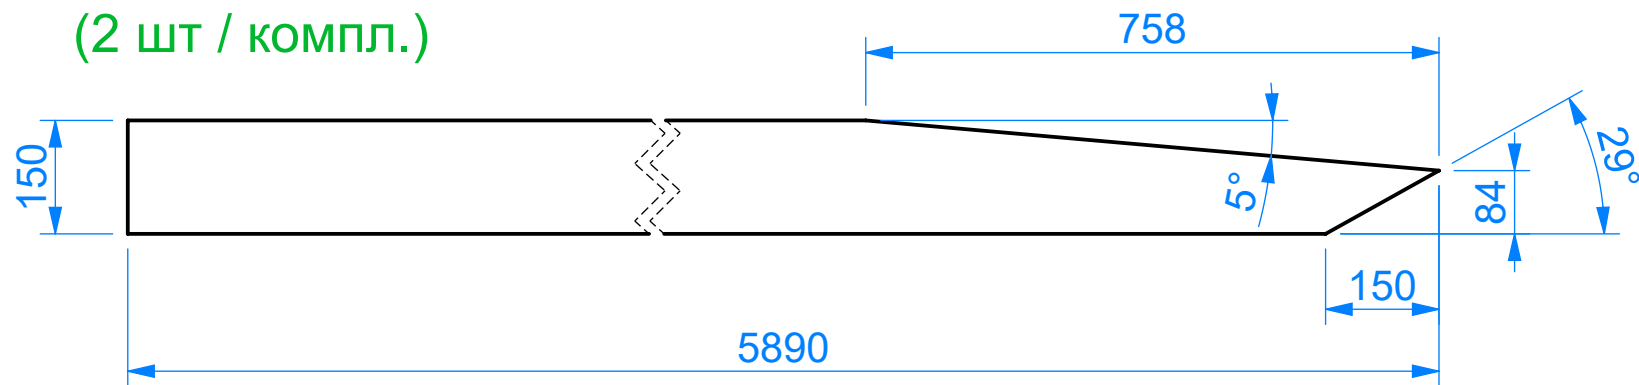


Поз.5
(1 шт / компл.)

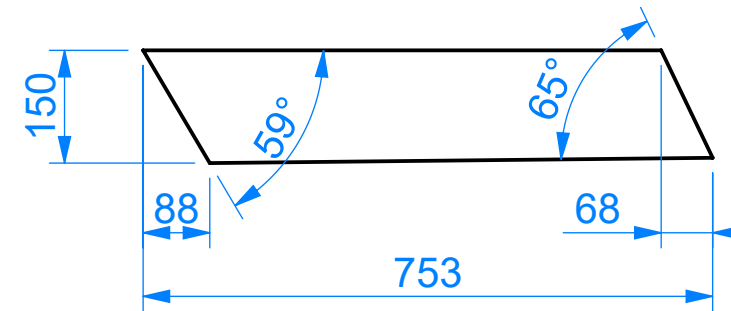


Поз.2
(2 шт / компл.)

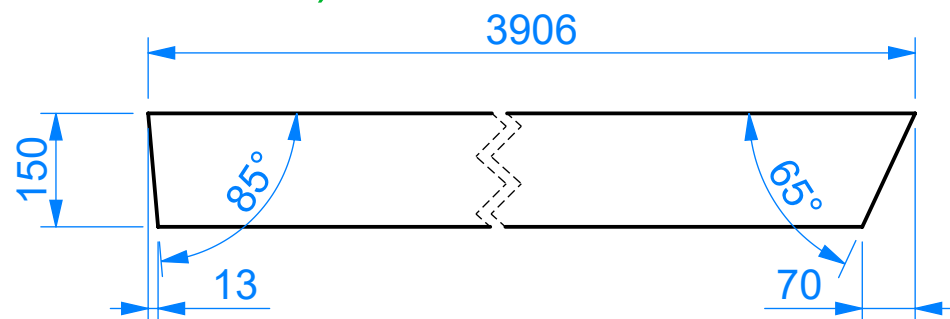


Поз.6
(1 шт / компл.)

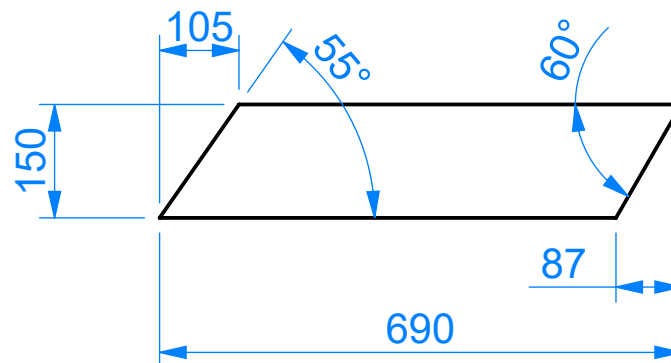


Поз.8
(1 шт / компл.)

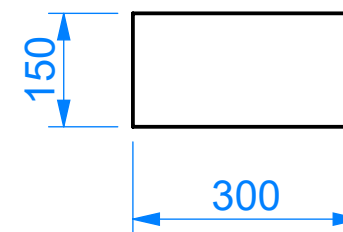


Поз.9
(1 шт / компл.)

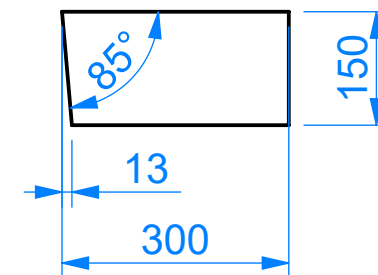


Поз.3
(2 шт / компл.)

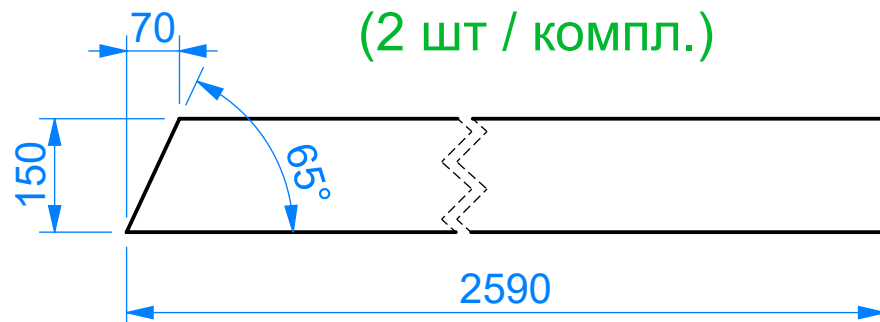


Поз.10
(1 шт / компл.)

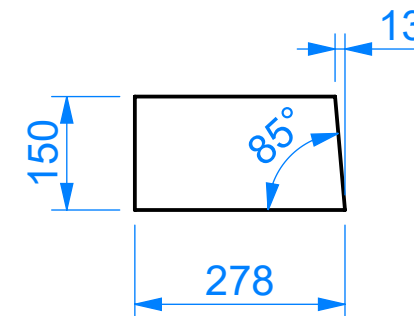


Поз.11
(1 шт / компл.)

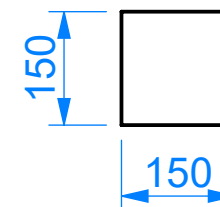


Поз.4
(1 шт / компл.)

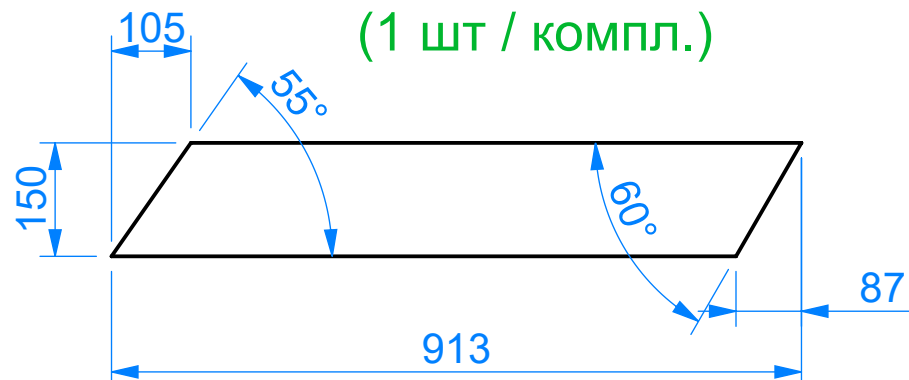

Поз.7
(1 шт / компл.)

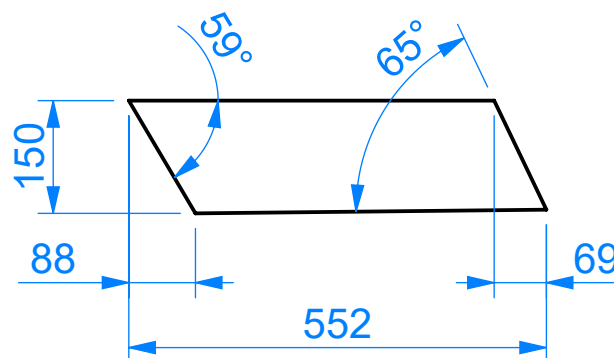


Проект: Накриття двору			Номер документа: 2025-05-КД		Масштаб: 1:10
Розробив			Назва: Ферма Ф1		Аркуш: 2 / 2
Перевірів			Марка робочих креслень:	Маса:	Формат: A3
Затвердив			Конструкції дерев'яні		

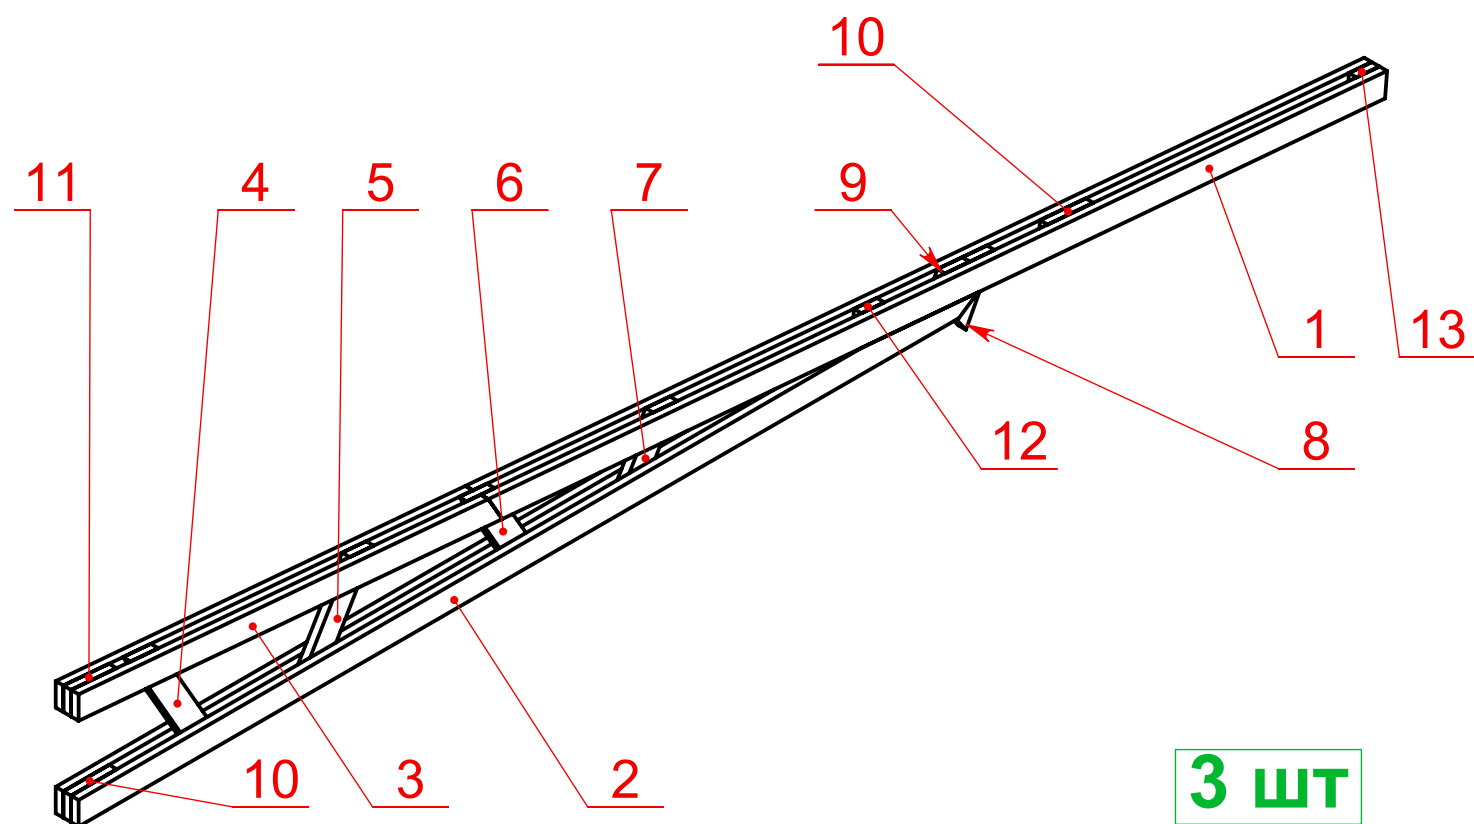

3 ШТ


Поз.	Позначення	Найменування	К-ть	Маса од., кг	Маса загальна, кг
1	ДСТУ ISO 738:2018	Дошка хв. 150х50 мм L= 5907 мм	2		
2	ДСТУ ISO 738:2018	Дошка хв. 150х50 мм L= 5810 мм	2		
3	ДСТУ ISO 738:2018	Дошка хв. 150х50 мм L= 2798 мм	2		
4	ДСТУ ISO 738:2018	Дошка хв. 150х50 мм L= 913 мм	1		
5	ДСТУ ISO 738:2018	Дошка хв. 150х50 мм L= 752 мм	1		
6	ДСТУ ISO 738:2018	Дошка хв. 150х50 мм L= 690 мм	1		
7	ДСТУ ISO 738:2018	Дошка хв. 150х50 мм L= 552 мм	1		
8	ДСТУ ISO 738:2018	Дошка хв. 150х50 мм L= 405 мм	1		
9	ДСТУ ISO 738:2018	Дошка хв. 150х50 мм L= 343 мм	1		
10	ДСТУ ISO 738:2018	Дошка хв. 150х50 мм L= 300 мм	2		
11	ДСТУ ISO 738:2018	Дошка хв. 150х50 мм L= 300 мм	1		
12	ДСТУ ISO 738:2018	Дошка хв. 150х50 мм L= 298 мм	1		
13	ДСТУ ISO 738:2018	Дошка хв. 150х50 мм L= 150 мм	1		
14		Шуруп по дереву 6х60	212		

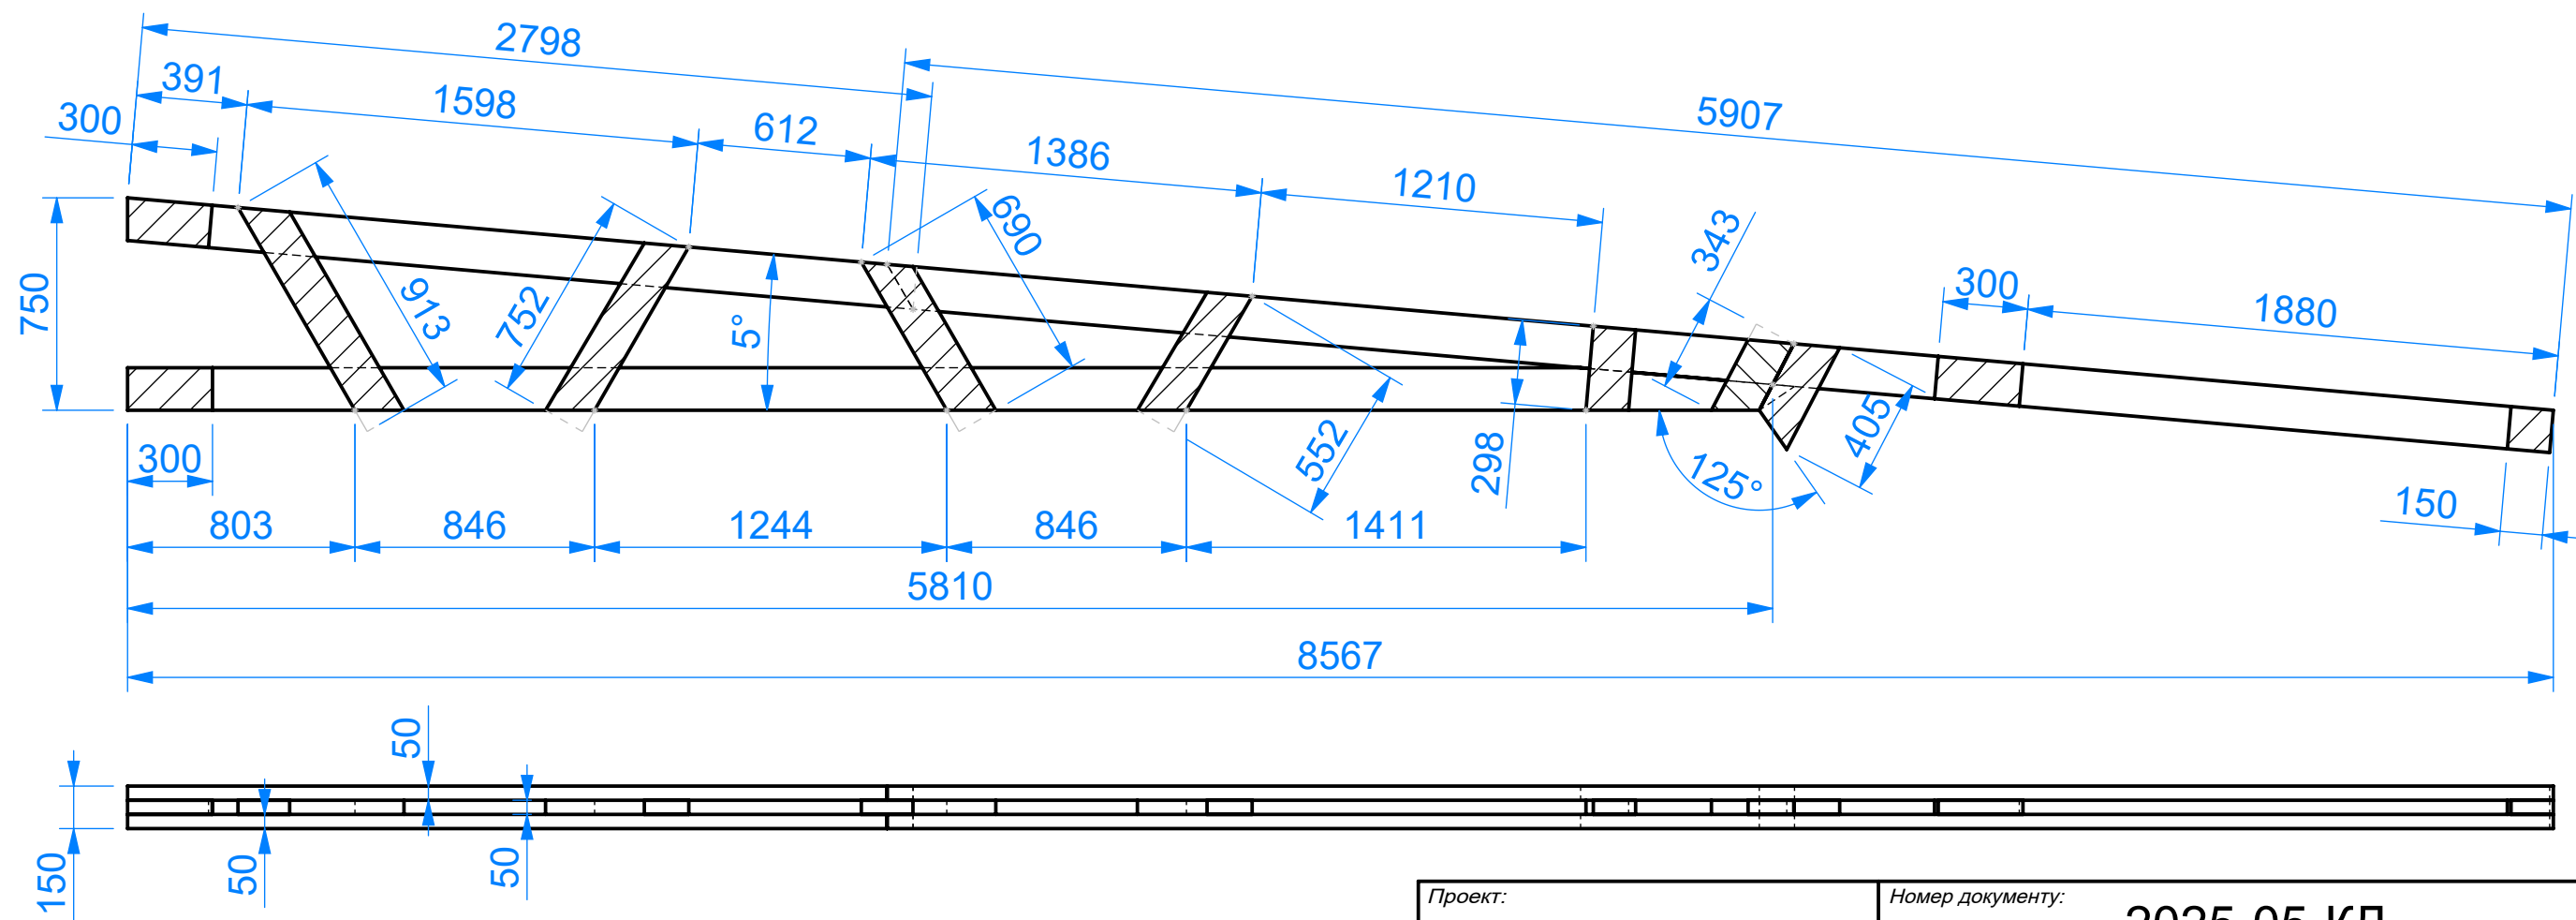


1. Отвори ϕ 13 мм свердлити через увесь пакет у зібраному вигляді.
2. Для захисту деревини обробити її атисептиком і антипіренами.

Проект:			Номер документа:		2025-05-КД	Масштаб:	1:25
Накриття двору			Назва:		Ферма Ф2	Аркуш:	
Розробив			Марка робочих креслень:		Конструкції дерев'яні	Маса:	1 / 2
Перевірів							Формат:
Затвердив							A3


Поз.1
(2 шт / компл.)

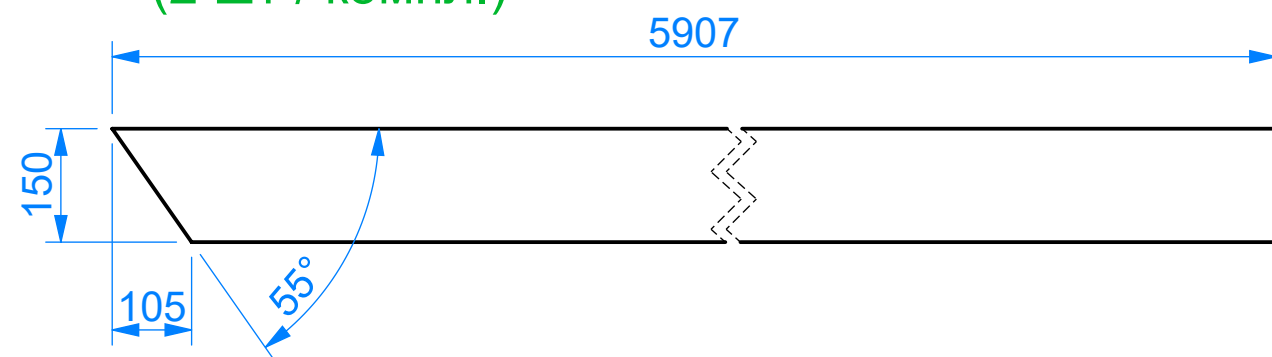


Поз.5
(1 шт / компл.)

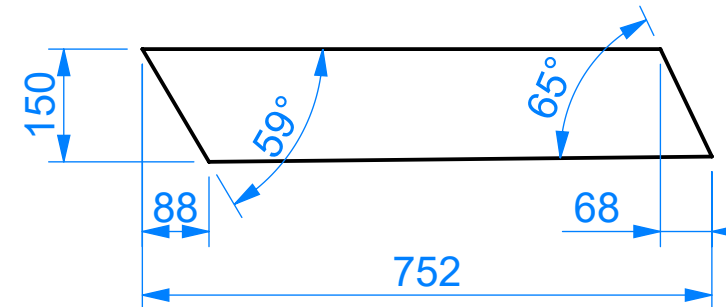


Поз.6
(1 шт / компл.)

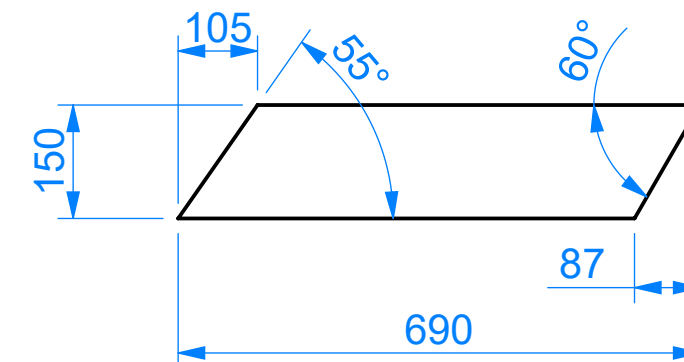


Поз.2
(2 шт / компл.)

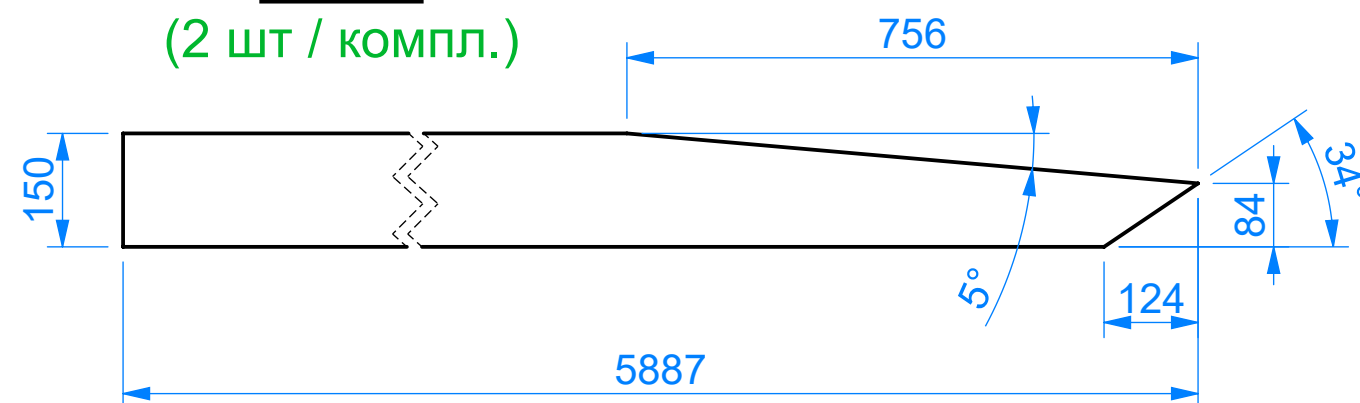


Поз.7
(1 шт / компл.)

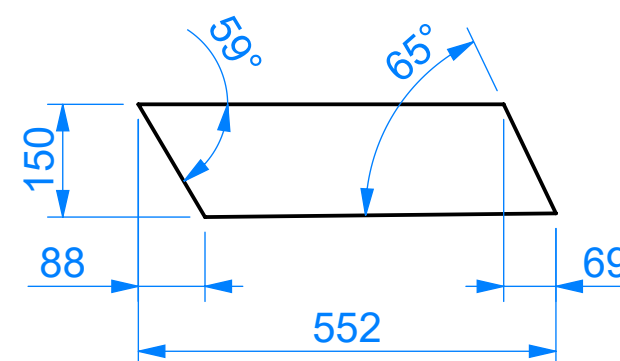


Поз.8
(1 шт / компл.)

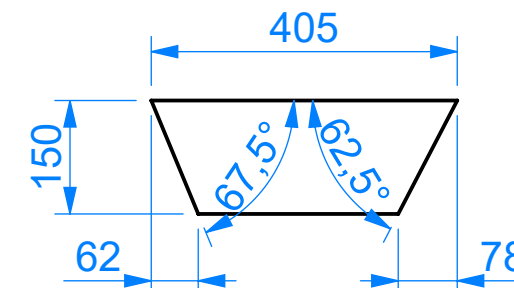


Поз.3
(2 шт / компл.)

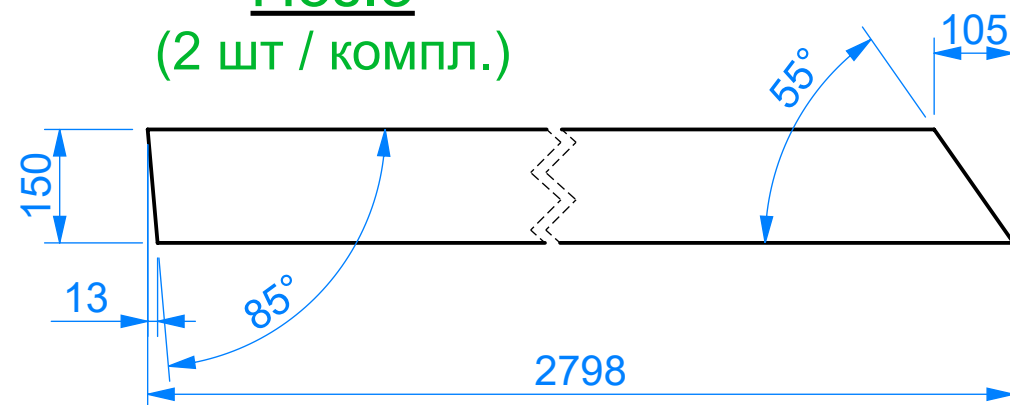


Поз.13
(1 шт / компл.)

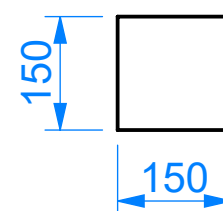


Поз.11
(1 шт / компл.)

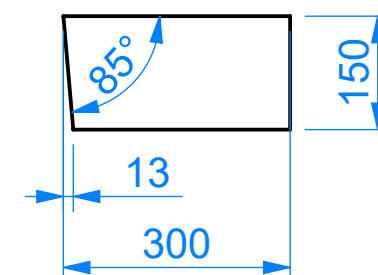


Поз.10
(2 шт / компл.)

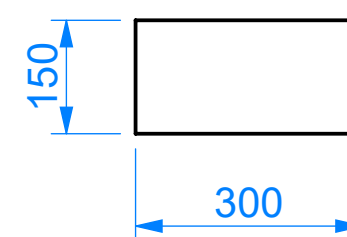


Поз.9
(1 шт / компл.)

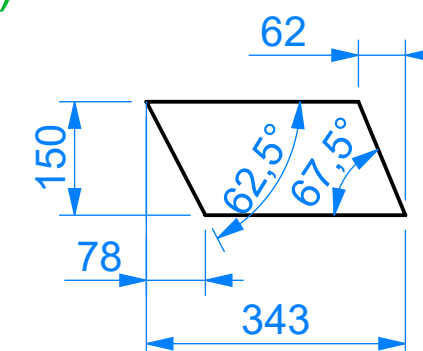

Поз.4
(1 шт / компл.)

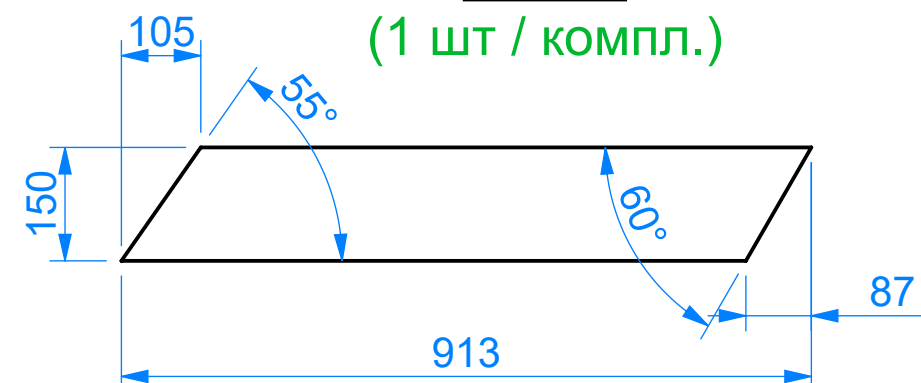

Поз.12
(1 шт / компл.)

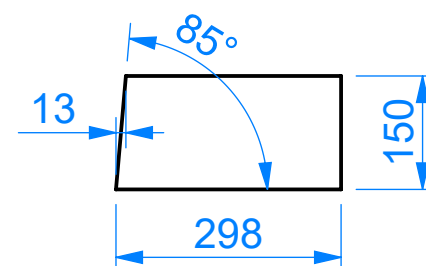

Проект:			Номер документа:		2025-05-КД	Масштаб:	1:10
Накриття двору			Назва:		Ферма Ф1	Аркуш:	
Розробив			Марка робочих креслень:		Конструкції дерев'яні	2 / 2	
Перевірів			Маса:			Формат:	
Затвердив						А3	